

LES MÉDAILLES


DES

CONCOURS D'ARCHITECTURE

DE

✻ l'Ecole Nationale des Beaux-Arts ✻

A PARIS

 

CONCOURS CHENAVERD. - Concours sur Esquisses. - Concours sur Projets rendus.

Concours d'Ornement et d'Ajustement (prix ROUGEVIN, fondé en 1857).

CONCOURS GODEBOEUF (fondé en 1879) - Concours d'Histoire de l'Architecture.

Concours de Composition décorative dont le programme est donné :

1° Par le Conseil supérieur; 2° Par le Professeur du Cours.

NOTA. — LES DIPLOMES D'ARCHITECTE, décernés par le Gouvernement, forment des Albums indépendants

PRIX :

Muller-Sœhnée, fondé en 1830. — Jay, 1873. — Jean Leclaire, 1872, de la « Société centrale des Architectes » (fondation Destors, 1875), fondation Chapelain, 1883. — Abel Blouet, 1853. — Edmond Labarre, 1880. — Prix de Reconnaissance des Architectes américains, 1887.

Grands Prix de Rome, institués en 1667.



BROOKLYN
PUBLIC LIBRARY
3717612

A. GUÉRINET, LIBRAIRIE D'ARCHITECTURE ET D'ART DÉCORATIF

140, Faubourg Saint-Martin - PARIS

✓
R-F
f 720
M48
v.4

BROOKLYN
PUBLIC LIBRARY

Médailles des Concours d'Architecture

A L'ECOLE NATIONALE DES BEAUX-ARTS

4^e Année Scolaire 1901-1902

Publié par ARMAND GUÉRINET, Libraire-Editeur des *Musées Nationaux*, 140, Faubourg Saint-Martin, PARIS

TABLES ET NOTICES

MÉDAILLES DE CONSTRUCTION

Un Passage public à travers un Palais

Pl. 1 à 11. TRÉVELAS, élève de M. SCILLIER de GISORS

CONCOURS CHAUDES-IGUES

Porte monumentale pour la réception d'un Souverain

Pl. 12, 13. PRIX. Marcel MOISAND, élève de MM. MOYAU
Pl. 14, 15. Mention. ERNEST HÉBARD, — GINAIN & SCILLIER de GISORS
Pl. 16, 17. — BOULEPROY, — MOYAU
Pl. 18, 19. — FRANÇOIS, — MOYAU

CONCOURS D'ÉMULATION DU MARDI 3 SEPTEMBRE 1901

Le professeur de théorie propose pour sujet du concours :

La Charpente apparente d'une Eglise

Une église, dont la nef a 15 mètres de largeur dans œuvre, est couverte par une charpente apparente en bois. Toutes les pièces des fermes, les pannes et les chevrons restent visibles. Mais la disposition en chevonnage n'est pas obligatoire : en effet, les pièces apparentes de la charpente ne supportent pas directement la couverture : pour préserver l'église de la chaleur et du froid, il est établi une aire épaisse posant sur les pièces de charpente et qui, par sa face supérieure, supporte les éléments de la toiture (chevrons ou linteaux scellés et couverts). La face vae de cette aire est enduite ou peut être constituée par des panneaux en terre cuite.

L'entre-axe des travées n'est pas déterminé, mais ne devra être ni inférieur à 3 mètres, ni supérieur à 5 mètres. La pente des toitures n'est pas déterminée.

La charpente peut être décorée de peintures comme dans les églises italiennes de Montréal, Messine, San-Miniato, etc., ou traitée en bois mouluré comme dans diverses charpentes apparentes anglaises, Westminster, Hampton-Court, etc.

Paris, 3 septembre 1901. J. GUADET

Pl. 20. Jean HEBARD, élève de MM. GINAIN & SCILLIER de GISORS
Pl. 21. WIELHORSKI, — LALOUX.

CONCOURS D'ÉMULATION DU MARDI 16 JUILLET 1901

A RENDRE LE SAMEDI 5 OCTOBRE

Le professeur de théorie propose pour sujet du concours :

Un Conservatoire régional des Arts et Métiers

On suppose que dans une ville industrielle on constitue un *Conservatoire des Arts et Métiers* moins important que celui de Paris et plus spécialement affecté à l'étude des industries régionales.

Cet établissement comprendra trois groupes principaux :

ADMINISTRATION ; — ENSEIGNEMENT ; — COLLECTIONS.

I. ADMINISTRATION. — Cette partie comprendra en plusieurs étages le service du cabinet du Directeur et les bureaux de la Direction ; — Salle du Conseil ; — Le service important du *Portefeuille des brevets* ; — Quelques laboratoires pour les recherches personnelles des professeurs ; — Logements du personnel de service.

II. ENSEIGNEMENT. — Le groupe des bâtiments affectés à l'enseignement sera à peu près de la même importance que celui de l'Administration. On y trouvera un amphithéâtre pour 250 auditeurs comprenant un emplacement suffisant pour le professeur, les cours comportant à la fois des démonstrations au tableau et des expériences publiques. Les cours ont lieu principalement le soir, mais il peut en être fait aussi dans la journée.

— Deux petites salles de cours, chacune pour 60 à 80 auditeurs ; dans ces salles, il n'est pas fait d'expériences importantes.

— Laboratoires de préparation des cours du grand amphithéâtre.

NOTA. — Il est nécessaire que les objets exposés dans les galeries puissent être amenés au grand amphithéâtre.

III. COLLECTIONS. — Cette partie de l'édifice doit être la plus étendue.

Elle comprendra :

— Des galeries publiques d'exposition en deux étages. Au rez-de-chaussée seraient exposés les instruments de production de l'industrie, tels que métiers de tissage, filature, etc., les appareils nécessaires à la teinture, préparation des matières premières, etc. Au premier étage seraient exposés les produits ouvrés ;

— Une bibliothèque de 30.000 volumes.

— Une salle des dessins, plans, etc., d'égale importance.

Le public est admis à travailler dans ces deux salles.

Le terrain, isolé de toutes parts, aura 120 x 150 mètres au maximum.

Paris, 16 juillet 1901. J. GUADET

Pl. 22, 23, 24. M. HENNEQUIN, élève de MM. LALOUX
Pl. 25, 26, 27. — DEGLAND
Pl. 28, 29, 30. René DUBOS, — RAULIN & SORTAIS
Pl. 31, 32, 33. Ferdinand AMANN, — REDON
Pl. 34, 35, 36. André FERET, — GUADET & PAULIN

CONCOURS D'ÉMULATION DU 21 OCTOBRE 1901

Le professeur propose pour sujet du concours :

Un Plafond en charpente pour la grande salle d'un Château du XVI^e siècle

La construction d'un plafond en bois a pour principe la subdivision de la salle dans le sens de la longueur par des poutres portées sur les murs et fournissant des points d'appui auxiliaires à des pièces de moindre section, à des solives, dont les intervalles sont remplis par des planches.

Ce principe très simple a été appliqué en France pendant tout le cours du Moyen Age et était encore en usage au temps de François I^{er}. Angers en possède une belle application : le plafond de la grande salle à l'Hôtel de Pinet.

Cependant, dès le début du XVI^e siècle, on cherchait à varier la distribution un peu monotone des divisions en rapprochant les poutres pour former, à l'aide de pièces transversales et d'autres pièces inclinées, remplissant l'office de goussets, un assemblage de caissons dont les fonds étaient encore formés par des planches, mais dont les cadres étaient moulurés et enrichis de nœuds d'or ou d'ornements peints. En développant les dimensions des caissons, on put les enrichir de sujets plus importants (tableaux, allégories, etc.).

A cette disposition appartiennent le plafond du Palais de Justice de Dijon, celui du château du Plessis-Bourré en Anjou. Elle se généralisa sous Henri II, ainsi qu'en témoignent les plafonds conservés dans les châteaux de Fontainebleau, d'Anet, de Serrant, etc.

C'est la restitution d'un de ces plafonds qui fait l'objet du concours. Les concurrents en rechercheront la disposition générale à petite échelle, et la préciseront dans un détail indiquant par des coupes les dimensions et les assemblages des bois.

Paris, 21 octobre 1901.

LUCIEN MAGNE

Pl. 37. TAGHAY, élève de M. LALOUX, 1 ^{re} seconde médaille	
Pl. 38. HOPFER, — LALOUX, —	
Pl. 39. Marcel SATIN, — DEGLAND, —	
Pl. 40. RICHMANN, — LALOUX, —	
Pl. 41. FOUGEROUSSÉ, — DEGLAND, —	
Pl. 42. BERTHAUD, — LALOUX, —	

2^e CLASSE — RENDU

CONCOURS D'ÉMULATION DU VENDREDI 2 AOUT 1901

A RENDRE LE JEUDI 31 OCTOBRE (PROJET DE TROIS MOIS)

Le professeur de théorie propose pour sujet du concours :

L'Habitation des gens de service d'un Palais national

Dans les Palais nationaux tels que Versailles, Fontainebleau, etc., il y a des logements pour les hommes de service, surveillants militaires, jardiniers, etc.

On suppose que dans une partie retirée du parc un espace bien délimité est affecté à ces logements constitués par des pavillons, de façon à former un ensemble qui par sa disposition, son bon aspect général et la tenue sérieuse de l'architecture, soit, tout en restant modeste, en rapport avec le caractère d'un Palais national.

La composition comportera *douze pavillons* dont la moitié seront affectés à des ménages, et les autres à des célibataires à raison de deux par pavillon.

Deux habitations un peu plus importantes seront réservées : l'une au jardinier en chef, l'autre au chef des surveillants militaires.

Les pavillons pour les ménages se composeront de quatre à cinq pièces en rez-de-chaussée et premier étage. — Chaque pavillon pour deux célibataires sera d'égale importance. — Les deux habitations principales comprendront chacune trois ou quatre pièces à rez-de-chaussée et un premier étage.

Ces petites constructions seront réparties autour d'un jardin commun ; elles auront en outre chacune un petit jardin indépendant.

Le terrain affecté à l'ensemble, et circonscrit sur trois sens par des allées du parc et sur le dernier côté par le mur extérieur du domaine, n'excèdera pas 300 mètres dans sa plus grande dimension.

Les bâtiments d'habitation du jardinier en chef et du chef des surveillants militaires n'excéderont pas 15 mètres dans leur plus grande dimension.

Paris, 2 août 1901.

J. GUADET

Pl. 43 à 46. 1 ^{re} mention. GERVAYS, élève de M. REDON	
Pl. 47 à 50. — GOUZER, — ANDRÉ	
Pl. 51, 52, 53. — AUGUSTE MAURICE, dit SCHOFFER, élève de M. REDON	

CONCOURS D'ÉMULATION DU MARDI 8 OCTOBRE 1901

A RENDRE LE SAMEDI 30 NOVEMBRE

Le professeur de théorie propose pour sujet du concours :

Un Vestibule dans la longueur d'un bâtiment

La disposition générale de ce vestibule serait analogue à celle du vestibule du Louvre (Ministère des Finances), en face du Palais Royal. Il occuperait tout le rez-de-chaussée d'un bâtiment s'étendant de la voie publique à une grande cour intérieure et comprendrait par conséquent trois parties :

1^{re} Sous le bâtiment en façade sur la voie publique ;

2^e Sous le bâtiment perpendiculaire à cette façade et compris entre deux cours intérieurs ;

3^e Sous le bâtiment en façade sur la grande cour.

Ce vestibule sera voûté. Il s'y trouvera une passage central praticable aux voitures et deux passages latéraux pour les piétons.

Pour l'indication des abords, on supposera qu'au rez-de-chaussée du bâtiment sur rue se trouvent d'un côté un logement de concierge ainsi qu'un escalier, et de l'autre l'accès d'un grand escalier; dans le bâtiment sur cour, les antichambres de deux appartements.

La plus grande dimension des bâtiments, de la rue à la grande cour, sera de 70 mètres; transversalement, d'une cour à l'autre, elle sera de 35 mètres. Ces dimensions seront prises hors œuvre des murs. La hauteur du sol au parquet du premier étage n'excédera pas 10 mètres.

Paris, 8 octobre 1901.

J. GUADET

Pl. 54, 55, 56.	GUNTHER, élève de M. DEGLANE,	1 ^{re} seconde médaille
Pl. 57, 58, 59.	AURÉGIA, —	—
Pl. 60, 61, 62.	JACQUARD, —	LALOUX, —
Pl. 63, 64, 65.	PAULIN, —	—
Pl. 66, 67, 68.	HOPPER, —	LALOUX, —
Pl. 69, 70, 71.	FOUGEROUSSÉ, —	DEGLANE, —

CONCOURS DE COMPOSITION DÉCORATIVE

Une Fontaine

Pl. 72.	Prix : LÉAUTÉY, élève de M. DEGLANE
Pl. 73.	LEGONNET, élève de M. DEGLANE

CONCOURS GODEBCEUF

DU VENDREDI 6 DÉCEMBRE 1901 — A RENDRE LE SAMEDI 21 DÉCEMBRE

Une Rampe en fer et bronze pour l'escalier d'honneur d'un Palais

Destinée à l'escalier d'honneur d'un édifice d'allure monumentale, la rampe projetée comporterait le luxe de matériaux et de décoration qu'on rencontre dans les beaux exemples de l'architecture française.

La rampe reposerait sur un limon en marbre mouluré recevant les extrémités des marches, et se reliait de la manière la plus souple à un pilastre de départ en métal qui devrait recevoir des dispositions particulièrement intéressantes et ingénieuses. A cet effet, la liberté la plus complète est laissée aux concurrents en ce qui concerne la forme à donner au limon, au départ, et en ce qui concerne le nombre et la saillie des marches s'enroulant autour du pilastre de départ et précédant celles qui viendraient s'amorcer sur le limon.

La rampe proprement dite, se raccordant au pilastre de départ par une courbe quelconque, devait en tous cas présenter, dans sa partie droite courante, des ornements rapportés, des motifs sculptés ou des panneaux dont la répétition possible faciliterait l'exécution du travail et donnerait à l'ensemble de l'ouvrage l'unité de conception indispensable.

L'escalier dans la voûte de départ comporterait 13 marches entre le niveau du sol et le niveau du premier palier. C'est l'étude de la rampe dans la partie comprise entre le sol et le premier palier qui fait l'objet du présent programme.

Pl. 74.	NATHAN, élève de MM. LALOUX
Pl. 75.	DEGLANE, —
Pl. 76.	M ^{re} MORGAN, —
Pl. 77.	BENNETT, —
Pl. 78.	PHIX : WIELHORSKI, élève de MM. LALOUX
Pl. 79.	PORTIER, —
Pl. 80.	LEPRINCE-RINGUET, —
Pl. 81.	COIGNY, —
Pl. 82.	Gabriel MIDY, —

CONCOURS D'ÉMULATION DU VENDREDI 8 NOVEMBRE 1901

A RENDRE LE SAMEDI 28 DÉCEMBRE

Le professeur de théorie propose pour sujet du concours :

Un petit Hôtel des Postes et Télégraphes

Cet hôtel serait élevé dans une ville de moyenne importance, à l'angle de deux voies fréquentées; il comprendrait :

A. R. U. Z. DE-CHAUSSEE :

Services du public :
— Un portique-abri sous lequel seraient disposées les boîtes aux lettres;
— Une salle des guichets, de poste et de télégraphe, au nombre de quatre ou cinq, avec partie publique et partie des employés; le tout assez vaste et bien éclairé. — Téléphone. — Casier d'annonces à la poste restante. — Une salle secondaire, ouverte au public spécial des porteurs d'échantillons, imprimés et autres envois par ballots. Cette salle avec deux guichets d'employés.

Service des employés :
— Une salle de travail, assurant à la fois le service de l'arrivée et celui du départ, et accompagnée de :
— Un bureau du receveur : — Un bureau des chargements.
— Une cour, servant à l'éclairage des bâtiments, est aussi réservée au mouvement des voitures postales (cinq ou trois au plus). Le public n'entre pas dans cette cour; les voitures viennent y faire leurs chargements et déchargements à couvert, près de la salle de travail.

AU PREMIER ÉTAGE
— Salle des appareils et manipulations télégraphiques; — Appartement du receveur. **Cambres :** — Logements et dépôts.
Le terrain, rectangulaire, a 24 mètres sur l'une des voies et 36 mètres sur l'autre. Les deux autres côtés sont limités par des murs mitoyens.

Les deux voies étant de même importance, les concurrents pourront placer l'entrée du public sur l'une ou l'autre.

Paris, 8 novembre 1901.

J. GUADET

Pl. 83, 84, 85.	LESOUFACHÉ, élève de MM. LALOUX
Pl. 86, 87, 88.	MORUFI, —
Pl. 89, 90, 91.	DESBOUCHES, —
Pl. 92, 93, 94.	HAUSAMANN, —

PRIX DE RECONNAISSANCE DES ARCHITECTES AMÉRICAINS

CONCOURS DU 11 OCTOBRE 1901

A RENDRE LE SAMEDI 14 DÉCEMBRE 1901

La Commission des programmes propose comme sujet du concours :

La Décoration d'une chute d'eau

Des flancs d'une colline calcaire, ayant l'aspect d'une falaise et qui présente sur la vallée qu'elle borde un front abrupt, s'échappent, par une gorge qu'elle a peu à peu creusée dans le roc, une chute d'eau d'un débit considérable, sorte de cataracte d'un cours d'eau supérieur.

En dehors de l'attrait naturel que peut présenter la vue de la cascade à différentes hauteurs, la nécessité de communiquer entre la vallée et le sommet de la falaise a demandé l'exécution, à flanc de colline, de part et d'autre de la chute, de chemins de piétons en lacets, soit en escaliers, soit en pente douce, dont les tournants menagent sur la chute d'eau des points de vue différents. La disposition naturelle des parois de la gorge a même permis, en un ou plusieurs points de la hauteur, de franchir celle-ci à l'aide de ponts construits reliant les deux versants. Ces chemins pourraient être également mis en communication par des galeries pratiquées en arrière de la chute.

Cette réunion de situations et de besoins naturels a conduit à rechercher des dispositions architectoniques ayant pour but le développement décoratif des éléments précités par le moyen de lignes et de motifs taillés à même la masse

calcaire de la falaise ou qui ne seraient exprimés qu'exceptionnellement en matériaux rapportés.

Le sujet du programme est dans l'ensemble de ces dispositions architectoniques qui, par leur nature même et les éléments leur servant de point de départ, doivent former un cadre grandiose à la chute d'eau qui en est le motif capital.

Les galeries, galeries, refuges, ponts, bassins, etc., sont autant d'éléments naturels ou rectifiés qui peuvent entrer dans la composition, pour laquelle d'ailleurs les concurrents ont la plus entière liberté.

Les seules conditions imposées sont les suivantes :

La hauteur de la chute est supposée de 60 mètres. La falaise peut atteindre 10 à 15 mètres de plus, soit de 55 mètres au maximum. Enfin, l'ensemble des dispositions architecturales, y compris les chemins d'accès des piétons, ne devra pas dépasser une largeur totale de 100 mètres sur le front de la falaise.

Des rampes de voitures peuvent également entrer dans la composition, mais ne devront figurer qu'en ancrage seulement.

Pl. 95.	NICOD, élève de MM. GUADET, PAULIN & DEGLANE
Pl. 96, 97, 98.	Robert DAVIS, —

CONCOURS D'ÉMULATION DU MARDI 5 NOVEMBRE 1901

Le professeur de théorie propose pour sujet du concours :

L'Entrée d'une Orangerie construite sous une terrasse

Une Orangerie est disposée sous une terrasse, comme à Versailles; sa plus longue façade est ouverte au Midi sur un parterre; la face opposée est adossée au terrain de la terrasse, et les deux plus petits côtés forment façades latérales. C'est dans ces deux façades latérales que sont pratiquées les entrées ou sorties, soit une grande porte dans chaque façade; ces deux portes sont en droite ligne vis-à-vis l'une de l'autre, afin que le chariot de transport puisse suivre une voie rectiligne de l'entrée à la sortie.

La façade latérale de l'Orangerie fait avant-corps sur le surplus du mur latéral de la terrasse. Mais la porte ne doit pas être dans l'axe de cet avant-corps, le chariot devant se mouvoir en arrière des rangées de caisses déjà placées dans l'Orangerie. La composition de la façade à présenter devra donc être cherchée en tenant compte de cette difficulté particulière.

La porte doit être haute de 7 à 8 mètres et large de 3 à 4 mètres. Il n'y a pas d'autre ouverture dans la façade.

Le surplus de la façade se terminant par une façade est de 14 à 16 mètres. Du niveau du sol inférieur au sol de la terrasse, la hauteur n'excédera pas 12 à 14 mètres.

Paris, 5 novembre 1901.

J. GUADET.

Pl. 99.	Gaston LAMBERT, élève de MM. DEGLANE
Pl. 100.	BLAIS, —
Pl. 101.	WILLINGALE, —
Pl. 102.	Jean HERARD, —
Pl. 103.	Rene BERGER, —

CONCOURS Ed. LABARRE

DU LUNDI 13 JANVIER, A RENDRE LE JEUDI 16 JANVIER 1902

Le Concours Ed. Labarre consiste en une grande composition sur esquisse (Extrait de la fondation)

La Commission des programmes propose comme sujet du concours :

Le Palais de l'Enfance

La création à Paris de cet établissement aurait pour but de venir en aide aux œuvres charitables profitables à l'enfance par des expositions permanentes ou temporaires payantes et aussi par des fêtes payantes données aux enfants riches (loteries, bals, auditions musicales, représentations enfantines, festival, etc.)

Les enfants des écoles communales y viendraient à certains jours de vacances et y trouveraient tous les jeux propres à les distraire en même temps que leur seraient faites des conférences moralisatrices.

PROGRAMME

L'établissement comprendrait, disposées autour d'une grande cour-jardin affectée aux jeux de croquet, criquet, lawn-tennis, gymnase, etc. :

1^{re} Les expositions rétrospectives permanentes :
Salles de tableaux chefs-d'œuvre se rapportant à l'enfance, galerie de meubles à poupées et poteries de souverains, une salle réservée à l'enfance des hommes célèbres, une salle à vitrines pour collections et sculptures;

2^{es} Expositions temporaires :
Salles ou emplacements réservés à l'enfant dans l'économie sociale, dans l'enseignement, le professionnel, aux crèches, au travail des enfants moralement abandonnés, etc.;

3^e Une grande salle ou galerie pour bals d'enfants avec petit théâtre pour représentations enfantines et exposition de lois, une salle de distribution de diplômes pouvant contenir 500 à 600 personnes.

4^e Des dépendances : telles que salle de conférences, salle de jeux, salle d'armes, salle de billard; ces locaux seraient principalement affectés aux enfants des écoles. Une administration restreinte serait disposée en sous-sol ou dans un petit étage. Le terrain dont on disposerait n'excéderait pas 500 m. en plus grande dimension.

Pl. 104.	GUNTHER, élève de MM. DEGLANE
Pl. 105.	BATH, —
Pl. 106.	BROWN, —
Pl. 107.	NICOD, —
Pl. 108.	LOUIS FAURE-DUJARRIC, —
Pl. 109.	Paul CRET, —
Pl. 110.	PROST, —
Pl. 111.	GRISLIA, —
Pl. 112.	PHIX : WIELHORSKI, —

CONCOURS D'ÉMULATION DU MARDI 3 DÉCEMBRE 1901

A RENDRE LE SAMEDI 1^{er} FÉVRIER 1902

Le professeur de théorie propose pour sujet du concours :

La Salle de Spectacle d'un Palais

L'attention est tout d'abord appelée sur la différence profonde entre cette salle de spectacle et un théâtre public. Dans un théâtre on doit réunir le plus grand nombre possible de spectateurs, moyennant des prix très différents; ici le programme est de placer dignement les invités, relativement peu nombreux, d'un chef d'Etat. D'autre part, tandis qu'un théâtre est un édifice complet, la salle dont il s'agit est une partie d'un palais; elle a ses accès par les appartements de réception, les salons, les salons à fumer, le foyer, le buffet, et les vestibules, d'accès et de vestiaires. La scène et les dépendances de la scène sont seules à peu près semblables à celles d'un théâtre.

Les salles de spectacle du palais de Versailles, et, dans des proportions plus en rapport avec le présent programme, celles de Trion, de Compiègne, de Fontainebleau, sont des exemples à consulter.

SITUATION

Un palais aurait au rez-de-chaussée et au premier étage ses appartements de réception dominant sur un parc; sur l'autre face, il y aurait une cour d'honneur, et, de chaque côté, une cour intérieure. La salle de spectacle occuperait l'extrême d'un côté, et serait desservie par des galeries de circulation et un grand salon d'angle formant l'extrémité des appartements de réception au premier étage. Les dépendances de la scène occuperaient un bâtiment parallèle à celui des réceptions, entre la cour intérieure et une avenue. L'entrée de ces dépendances se fera par une porte ouvrant dans le milieu de cette cour.

Cette situation est à peu près celle de la salle du palais de Versailles.

SALLE

La salle contiendra de 300 à 400 personnes. Au premier étage il y aura, dans

l'axe de la salle, une loge d'apparat pour le Président et dix personnes. Le surplus de cet étage, sauf les avant-scènes, sera disposé en galeries avec fauteuils.

An rez-de-chaussée, il y aura un parquet on fauteuils d'orchestre ou d'amphithéâtre, et des loges (et non de simples baignoires) avec salons. — Loges d'avant-scène au rez-de-chaussée et au premier.

Les accès se feront, non par des corridors de théâtre, mais par des galeries monumentales, richement décorées.

Des escaliers latéraux permettront au besoin l'issue directe sans repasser par les appartements.

SCÈNE ET DÉPENDANCES

La scène aura l'importance de celles de théâtres moyens, soit environ 20 à 25 mètres de largeur sur 15 de profondeur. Elle aura les dessus et dessous d'usage.

Pas de dépôt spécial de décors.

Les dépendances seront : cabinets du directeur et du régisseur, et de quelques chefs de services; foyer des artistes; une trentaine de loges d'artistes; foyers de la figuration, hommes et femmes, des musiciens d'orchestre, des choristes hommes et femmes, des danseurs et danseuses, des marionnettes, Serfite d'opéra; quelques dépôts temporaires de meubles, accessoires, armes, etc. Diverses pièces de service.

Communication du foyer des artistes aux appartements.

THÉÂTRE

L'étude du projet comprendra, avec la salle de spectacle, le bâtiment de réception qui s'y rattache, et moitié de celui des dépendances, jusqu'au milieu de la cour de service. Les dimensions de cette partie du palais n'excéderont pas 50 mètres dans le sens de la façade sur le parc, et 65 mètres dans l'autre sens (dimensions de Versailles).

Paris, 3 décembre 1901.

J. GUADET

Pl. 113, 114, 115.	CH. CLÉRET,	élève de M. PAULIN,	1 ^{re} seconde médaille
Pl. 116, 117, 118.	HENRIQUIN,	—	LALOUX,
Pl. 119, 120, 121.	Charles FORT,	—	LALOUX,
Pl. 122, 123, 124.	BONNAUDOUR,	—	LALOUX,
Pl. 125, 126, 127.	Y.	—	PAULIN,
Pl. 128, 129, 130.	J. QUINIAM,	—	REDON,

CONCOURS D'ORNEMENT & D'AJUSTEMENT

DU SAMEDI 8 FÉVRIER 1902 — A RENDRE LE SAMEDI 15

PRIX DE LA FONDATION ROUGEVIN

La Commission des programmes propose pour sujet de concours :

Un Frontispice pour les Œuvres de Ch. Garnier

Pour servir à la publication des dessins, œuvres et travaux du maître architecte Garnier, l'Etat est supposé commander le frontispice de cet ouvrage grand in-folio, une composition à la gloire de l'art, de l'architecture et de l'artiste.

Fils de forgeron, il a occupé les plus hautes situations auxquelles puisse atteindre un architecte, et ses conseils étaient recherchés avec une déférence égale à l'estime dans laquelle on tenait ses œuvres qui ont marqué de leur influence une longue période. C'est cela qu'il faut honorer, comme la noblesse de son caractère et la dignité de sa vie.

Large bordure, combinaisons de titres et d'inscriptions, arrangements de motifs allégoriques, de figures, reproductions empruntées à ses œuvres connues, portrait, fantaisies et créations architectoniques, toutes les ressources de la composition où le maître peut trouver plaisir dans cette glorification. On n'oubliera pas sa passion pour les harmonies de la couleur dont il a plus que personne renouvelé l'emploi dans les combinaisons de l'art architectural.

Pl. 131.	DELANO,	élève de MM. LALOUX
Pl. 132.	LOUSSAINT,	—
Pl. 133.	GABRIEL MINY,	—
Pl. 134.	FAURE-DUJARRIC,	—
Pl. 135.	René KARMAN,	—
Pl. 136.	BROWN,	—
Pl. 137.	HERLUFSON (Premier Prix),	élève de MM. SCHELLER DE GISORS & DEFRASSE

CONCOURS ACHILLE LECLÈRE

Pl. 138 à 142.	COUTAN et FAUZIN,	élèves de M. PASCAL
Pl. 143 à 147.	Louis BOULLAUX,	—
	REDON	

CONCOURS D'ESQUISSES POUR LE GRAND PRIX DE ROME

Une Ecole d'Agriculture

Pl. 148.	CHEFFLOTT,	élève de MM. DAUMET & ESQUIÉ
Pl. 149.	DUSSELY,	—
Pl. 150.	HEBRAINE,	—
Pl. 151.	PROST,	—
Pl. 152.	Pierre FERRET,	—
Pl. 153.	Charles DUVAL,	—
Pl. 154.	COUTAN,	—
Pl. 155.	FAURE-DUJARRIC,	—
Pl. 156.	PARBINAND,	—
Pl. 157.	HENRI EDOUARD,	—

PRIX DE COMPOSITION DÉCORATIVE

Pl. 158. LIGONNET, élève de M. PAULIN

CONCOURS D'ÉMULATION DU VENDREDI 10 JANVIER 1902

A RENDRE LE SAMEDI 1^{er} MARS 1902

Le professeur de théorie propose pour sujet de concours :

Une Chambre de parade

On appelle ainsi, dans la grande habitation, une chambre à coucher où le lit est placé au centre d'une partie spéciale de la pièce, distincte de la chambre proprement dite. Ce compartiment n'est pas une alcôve, mais un espace séparé de la chambre par une balustrade, par des montants latéraux ou des colonnes, par un soffite sous le plafond. Son plafond est composé en harmonie avec celui de la chambre, mais forme cependant un panneau distinct.

On peut voir, entre autres beaux exemples de ces sortes de chambres : à Versailles, les chambres de Louis XIV et de Louis XV (celle dernière avec une profondeur moindre de l'emplacement du lit); au grand Trianon, la chambre à colonnes; à l'hôtel Soubise, la chambre de la princesse de Rohan, etc.

La chambre dont il s'agit sera éclairée par au moins deux croisées; elle communiquera par une grande porte à chacune des deux pièces voisines. Contre l'un des murs latéraux, il y aura une cheminée adossée; la place du lit est vis-à-vis des fenêtres; dans la partie de la chambre réservée au lit, il est bon qu'il se trouve une porte de service soit dans le mur du fond, soit dans l'un des murs latéraux.

Les dimensions, dans œuvre des murs, n'excéderont pas 8 mètres en largeur (parallèlement aux croisées), et 10 mètres dans l'autre sens. Du parquet au fond le plus creux des compartiments de plafond, la hauteur ne dépassera pas 2 mètres.

Le programme, restreint à une seule chambre, a pour but de montrer aux élèves la multiplicité des études qu'exige chaque partie d'un ensemble d'architecture; la chambre dont il s'agit sera donc étudiée dans toutes ses parties, de façon à être complètement exécutée.

Paris, le 10 janvier 1902.

J. GUADET

Pl. 159. PATER, élève de M. PAULIN.

CONCOURS D'ÉMULATION DU MERCREDI 8 JANVIER 1902

Le professeur de théorie propose pour sujet de concours :

Une Loge d'apparat dans une salle de spectacle

Ce programme peut être considéré comme une partie de celui qui fait l'objet du concours sur projet rendu étudié en ce moment sous le titre de *Salle de spectacle dans un Palais*. On supposera donc, de même que dans cette salle, que la loge d'apparat destinée à recevoir le Président de la République et ses hôtes est en face de la scène; on y accède par les salons du premier étage. Elle contient dix à douze personnes.

Son architecture forme le motif principal de la décoration de la salle; elle peut, soit s'élever jusqu'au plafond et concourir à sa composition, soit se terminer par une silhouette en saillie sur la paroi verticale de la salle. Au-dessous se trouve l'entrée principale des places du parquet. Il n'y a pas de spectateurs au-dessus du premier étage. De chaque côté de la loge, les spectateurs sont en galeries; des loges existent à l'étage au-dessous, soit entièrement couvertes, soit en partie découvertes.

La salle est d'importance assez restreinte, pour 300 à 400 personnes.

L'architecture doit être en harmonie avec les beaux intérieurs d'un palais.

La loge, y compris ses motifs d'architecture, n'excèdera pas 6 mètres en largeur.

Paris, le 8 janvier 1902.

J. GUADET

Pl. 160. ROULFROT, élève de M. MOYATIN

Pl. 161. FOUCHEROUSSÉ, —

Les pl. 162 à 164 sont classées au Concours Chenavard, après la pl. 191.

CONCOURS D'ÉMULATION DU MERCREDI 5 FÉVRIER 1902

A RENDRE LE SAMEDI 29 MARS

Le professeur de théorie propose pour sujet de concours :

Le Service de la Consultation d'un grand Hôpital

Ce service serait annexé à un grand hôpital, où se traitent spécialement les affections contagieuses, maladies de la peau, etc.

La Consultation constitue un ensemble distinct, ayant son entrée particulière sur une voie publique, et relié aux services généraux de l'hôpital par des circulations en sous-sol.

La composition demandée comprendra deux parties distinctes : les Consultations proprement dites et les Bains externes. Mais on ne doit avoir accès au quartier des Bains qu'en passant par la Consultation.

A part quelques pièces secondaires de service dans des parties entresolées ou des combles, cet ensemble ne comporte qu'un rez-de-chaussée. Il comprendra :

1^{re} CONSULTATIONS :

- Vestibule commun ouvrant sur la rue et donnant accès :
 - à deux consultations, pour les hommes et les femmes;
 - aux services communs (pharmacie et lingerie de prêt);
 - au passage conduisant aux Bains.
- Deux quartiers de consultations, hommes et femmes.

Détail de chacun :

- Salle d'attente assez vaste avec bancs;
- Salle de consultation médicale;
- Deux salles plus petites de consultations spéciales;
- Salle de petites opérations et dépendances;
- Cabinets de médecins et internes.
- La Pharmacie, composée d'une salle publique et d'un laboratoire; — Cabinet du pharmacien;
- La Lingerie — composition analogue.
- Dépendances nécessaires diverses, water-closets, évacuation de linge sale, objets de pansement, etc.

2^o SERVICE DES BAINS :

Ce service, relié, comme il a été dit, au vestibule des Consultations, comprendra : Un vestibule commun, salle centrale des chaudières, deux pièces de service général.

— Deux quartiers de bains, hommes et femmes.

Détail de chacun :

- Une salle d'attente; — Lingerie;
- Chaque bien éclairée des baignoires individuelles, pour 30 baignoires. — Nota. Les baignoires sont disposées dans des stables permettant la surveillance centrale et la manœuvre par les employés et non par les malades;
- Deux salles des bains sulfureux ou acides, chacune pour 10 baignoires dans des compartiments vitrés;
- Trois ou quatre salles d'hydrothérapie, douches, etc.;
- Une élève, salle circulaire voûtée, pour les bains de vapeur, avec deux petites salles pour inhalations ou gargarismes. Salle de transition de chaleur, vestiaire de déshabillage et rhabillage; évacuation du linge sale.

L'ensemble des constructions composant les Bains proprement dits devra être voûté.

THÉÂTRE

Le terrain occupé par les bâtiments n'excèdera pas 70 mètres dans le sens parallèle à la rue et 100 mètres en profondeur. Il est sensiblement de niveau.

Paris, le 5 février 1902.

J. GUADET

Pl. 165 à 167. GOMEZ, élève de M. PAULIN, 1^{re} seconde médaille

Pl. 168 à 170. BANS, —

Pl. 171 à 173. PAIXINOS, —

Pl. 174 à 176. PAULIN, —

Pl. 177 à 179. JULIAN-LÉVI, —

Pl. 180 à 182. René BORIS, —

CONCOURS D'ÉMULATION DU MERCREDI 5 MARS 1902

Le professeur de théorie propose pour sujet de concours :

Un Pont-galerie au-dessus de la descente à couvert d'un Théâtre

An théâtre de l'Odéon, il a existé des descentes de voiture à couvert, par les rues Cornuille et Rotrou, dans l'axe du grand escalier. On descendait de voiture sous l'abri de ponts qui reliaient le premier étage du théâtre à des foyers ou cafés disposés dans les maisons de ces deux rues, construites en même temps que le théâtre, et d'une même architecture. Chacun de ces ponts était formé de deux arceaux; la communication au premier étage avait lieu par des terrasses découvertes.

On projetera une disposition de même genre, sauf que la communication aurait lieu par une galerie close et non par des terrasses, et que le pont devra être constitué par une arcade unique; le parti sera donc plutôt analogue à celui de l'arc de Nazareth à Paris ou du pont des Soupirs à Venise. La descente à couvert peut d'ailleurs être supposée à la partie antérieure du plan, comme à l'Odéon, ou à son milieu, comme à l'Opéra.

La largeur des rues latérales sera de 9 mètres; le premier étage du théâtre est élevé de 6 mètres au-dessus d'un rez-de-chaussée qui lui-même est élevé au moyen de perrons de 1 m. 50 à 2 mètres au-dessus du niveau du trottoir à l'endroit du pont. La largeur de ce pont n'excèdera pas 6 mètres, murs compris. La hauteur du passage au premier étage sera de 2 m. 50 à 3 mètres.

En face, la galerie pourra se terminer soit en ligne droite, soit avec des silhouettes; mais on ne devra pas perdre de vue qu'une construction barrant une rue doit l'obstruer dans la moindre mesure possible.

Paris, le 5 mars 1902.

J. GUADET

Pl. 183. CHAUQUET, élève de M. LALOUX, 1^{re} seconde médaille

Pl. 184. CAYON, —

Pl. 185. FOUCHEROUSSÉ, —

CONCOURS CHENAVARD

Pl. 186 à 189. **Une Place publique.** — JADRELY, élève de MM. DAUMET & ESQUIÉ
Pl. 190, 191, 192, 193, 194. **Un Café-Concert.** — Maurice PARVOT, élève
de MM. GUADET & PAULIN

CONCOURS D'ÉMULATION DU VENDREDI 7 MARS 1902

A RENDRE LE SAMEDI 5 MAI

Le professeur de théorie propose pour sujet du concours :

Un Beffroi

Les beffrois étaient des tours élevées du haut desquelles un veilleur annonçait les sinistres qui pouvaient menacer la ville, les incendies, etc. Le beffroi se composait essentiellement d'une chambre de veille, de cloches d'alarme, d'une horloge avec ses timbres.

Bien que ce programme ne réponde plus à un besoin actuel, l'étude en est demandée comme motif à composition d'un édifice en hauteur, isolé, d'un caractère durable et monumental, et devant différer du clocher de l'architecture religieuse. Le beffroi sera isolé; cependant à sa base il sera accompagné de constructions basses comprenant en rez-de-chaussée un corps de garde et une remise de pompes et agrès; et dans un étage secondaire ou en comble les logements de deux veilleurs. Mais en tous cas la face principale du beffroi où se trouve sa porte descend jusqu'au sol sans que rien le masque.

On doit aussi noter ce monument : un escalier d'accès assez facile; et à des niveaux successifs : l'étage de l'horloge avec ses sonneries; — l'étage des cloches; — enfin l'étage du veilleur avec galerie extérieure.

La plus grande dimension du terrain, y compris les constructions basses, n'excèdera pas 25 mètres. La hauteur sera telle que le veilleur soit élevé de 40 à 45 mètres au-dessus du sol.

Paris, 7 mars 1902.

J. GUADET.

Pl. 192.	CHRISTOPHE,	élève de M. LALOUX
Pl. 193.	BYNAUD,	— LALOUX
Pl. 194.	DAUZERAL,	— PAULIN

CONCOURS D'ÉMULATION DU MERCREDI 2 AVRIL 1902

A RENDRE LE SAMEDI 31 MAI

Le professeur de théorie propose pour sujet du concours :

Un grand Salon de réception

Ce Salon, dont l'étude est proposée spécialement comme exemple d'architecture décorative appliquée à l'habitation, fera partie des grands appartements de réception d'un palais de la Présidence de la République. C'est un *Salon réservé* où pénétreront seuls les personnages officiels tels que Ministres, Ambassadeurs, etc. Il est contigu à la grande salle de fêtes, mais en est séparé par un mur plein sauf deux portes. Sa disposition doit permettre, conformément aux nécessités de l'habitation, de placer contre les murs des sièges tels que fauteuils et canapés. Des fenêtres sont pratiquées dans le mur opposé à celui qui le sépare de la salle de fêtes; par ses deux côtés les moins larges, il communique d'une part à d'autres salons, et d'autre part à des pièces de service.

Ce salon peut être plafonné ou voûté; on ne suppose pas d'autres pièces au-dessus.

Le grand panneau compris entre les deux portes accédant à la salle des fêtes est décoré d'une grande tapisserie d'environ 7 à 8 mètres sur 4 à 5 mètres de haut, dont le sujet est *la Paix*. Cette tapisserie, encadrée d'une riche bordure, pourra former un panneau unique ou être divisée en plusieurs motifs. Toute liberté est laissée quant à l'emploi de paysages, architecture, allégories, etc., ainsi que pour la composition de la bordure.

Le Salon aura, dans œuvre, 20 mètres dans sa plus grande dimension et 12 mètres dans l'autre sens.

Paris, 2 avril 1902.

J. GUADET.

Pl. 195 à 197.	DELANO,	élève de MM. LALOUX,	Première Médaille
Pl. 198 à 200.	MURINÉ	— DAUMET & ESQUIÉ,	—
Pl. 201 à 203.	PIÈRE ARÉRY,	— SELLIER & GIBSON & DEFRASSE,	—
Pl. 204 à 206.	WALTER BLAIR,	— LALOUX,	—

CONCOURS SUR ESQUISSE

Une Étude de sgraffite

Pl. 207.	LEFRANC-RINGET,	élève de M. LALOUX, 1 ^{re} seconde médaille
Pl. 208.	GUIDETTI,	— REDON,

Une Entrée de Ville

Pl. 209, 210.	GILLON,	élève de M. PASCAL
Pl. 211, 212.	HONEGGER,	— LALOUX
Pl. 213, 214.	WELSCHE,	— REDON

CONCOURS D'ÉMULATION DU MERCREDI 4 JUIN 1902

A RENDRE LE SAMEDI 12 JUILLET

Le professeur de théorie propose pour sujet du concours :

Un Établissement hippique

NOTA. — En raison de la durée restreinte de ce concours, les échelles de cette importante composition sont réduites en conséquence.

Cet établissement comprend quatre grandes divisions d'ensemble :

- 1^{re} Administration;
- 2^e Logement de chevaux en pension ou à vendre;
- 3^e École d'équitation;
- 4^e Édifice pour les concours hippiques.

Cette dernière partie est en communication avec un grand hippodrome découvert ou champ de courses, qui ne sera indiqué qu'à l'annexe.

I. — ADMINISTRATION

- Vestibule, cour, cuisine, bureaux divers pour renseignements divers et affaires;
- Salle de réunion de comités pour 40 personnes;
- Caisse et économe;
- Dépendances diverses. — Écuries et remises.

En premier et deuxième étages, appartements et logements dont un principal pour le directeur.

Ce premier groupe formera un hôtel accessible du dehors sans qu'on pénètre dans l'établissement.

II. — CHEVAUX EN PENSION OU À VENDRE

Ce groupe, comme les suivants, aura son accès sur une grande cour d'honneur, communiquant à l'avenue principale sur laquelle ouvre déjà l'hôtel de l'Administration.

- Écuries pour 40 chevaux en pension, dont dix en boxes;

- Écuries pour chevaux à vendre, de même importance;
- Un manège commun à ces deux divisions;
- Infirmerie. — Marc-halterie;
- Magasins à fourrages; — Écuries et remises pour le service;
- Sellerie et dépôts divers;
- Une cour spéciale pour le pansement, avec abreuvoir, fumiers, etc.
- Une piste d'essai;
- Bâtiment de garde et de logements pour le personnel spécial.

III. — ÉCOLE D'ÉQUITATION

- Écuries pour 30 chevaux, avec cour de pansement, fumiers, etc.; — logements de personnels; — fourrages;
- Vestibule, salle d'attente, vestiaire; salle de réunion des maîtres;
- Deux petites salles de cours; — petit musée spécial;
- Deux manèges pour les leçons particulières; un plus grand pour les leçons collectives. — Sellerie;
- Un manège découvert.

IV. — CONCOURS HIPPIQUES

- Une très grande salle ou grand hall vitré pour tous les exercices des concours, avec de vastes tribunes publiques et une tribune spéciale pour les jurys. Grandes et faciles accès pour ces tribunes. — Quelques salons réservés, notamment pour les jurys;
- Contigus à cette salle, deux locaux pour la préparation des exercices (équitation et attelages);
- Écuries pour 60 chevaux; sellerie; poste de surveillants, gens de service, etc.
- Cabinets de médecin et vétérinaire; — dépôts d'accessoires, etc.
- Cour couverte pouvant abriter 30 voitures attelées;
- Dépendances diverses.

NOTA. — Les manèges sont des salles rectangulaires, dont la longueur égale au moins trois fois la largeur. La grande salle des concours hippiques est également rectangulaire et la longueur proportionnellement au moins aussi grande.

Terrain

Le terrain, sensiblement de niveau, et isolé, n'excèdera pas 400 mètres dans sa plus grande dimension.

Paris, 4 juin 1902.

J. GUADET

Pl. 215.	ALAUX,	élève de M. LALOUX
Pl. 216.	VAUDOYER,	— Marcel LAMBERT
Pl. 217.	Camille LEFÈVRE,	— LALOUX
Pl. 218.	Abel PARVOT,	— PAULIN
Pl. 219.	TACHAU,	— LALOUX
Pl. 220.	BONNAMOUR,	— PASCAL

INSTITUT DE FRANCE - ACADEMIE DES BEAUX-ARTS

CONCOURS POUR LE GRAND PRIX DE ROME

ARCHITECTURE

PROGRAMME DU CONCOURS DÉFINITIF :

Une Imprimerie Nationale

Cette institution a eu en France un long passé, des traditions, des Archives, une histoire. Elle a une collection incomparable de caractères français et étrangers. La réunion des spécimens précieux qui sont sortis de ses presses depuis plusieurs siècles constitue un ensemble inappréciable pour les techniciens, les bibliophiles, et si on y ajoute tant de pièces officielles et autres où la qualité de l'impression le cède à l'intérêt social, politique, historique, la curiosité du public le plus incompétent y trouve un élément aussi intéressant pour une visite que le Monnaie, les Archives et autres établissements de l'État.

— Ajoutons que par une autorisation spéciale l'Industrie privée du Livre s'est adressée de tout temps à notre Imprimerie Nationale pour réaliser ses plus belles publications, et l'on aura ainsi les éléments d'un Musée très directement du passé de l'institution auquel il faut ajouter l'apport de l'étranger et des documents de premier ordre venant du dehors pour se tenir au courant des travaux parallèles et rivaux, ainsi que des anciens moyens mécaniques employés par les imprimeurs du passé.

— À cette division spéciale : le Musée, il convient de joindre une Bibliothèque et une Salle de Conférences ainsi que des Archives spéciales à l'établissement qui sont considérables.

Pour des raisons d'ordre tout différent le public est admis à fréquenter une autre partie des bâtiments : l'Administration, où l'on trouve le Directeur, le Secrétaire Général, la Direction du Personnel, la Caisse et le Bureau de Vente des Bulletins des Lois et des éditions d'art, un parloir, un réfectoire avec ses dépendances pour les gens de service et les surveillants. Le Directeur a un *hôtel important* avec écuries et remises, une grande réception officielle, une réception moindre et une habitation largement pourvue pour la famille.

Avec des accès indépendants sont aussi logés le Secrétaire Général, le Chef du personnel et le Caissier général, fonctionnaires importants d'un établissement toujours en activité.

L'imprimerie Nationale imprime en effet la plus grande partie des papiers de l'État, ceux qui constituent les affiches blanches et dont le monopole lui appartient avec les affiches tricolores, ainsi qu'en a décidé un vote récent de la Chambre, les titres de rente, les bandes d'impôts, les livrets militaires et autres, les cartes à jouer, du moins les as de trèfle, les pièces de mobilisation. Ce point spécial doit arrêter.

C'est sans à-coup, sans attente, sans retard que sur un ordre le nombreux personnel ouvrier devrait produire l'énorme fourniture nécessaire. Ainsi les magasins de papiers avec leurs annexes doivent-ils représenter plus de sept mille mètres superficiels pendant que la réserve pour les *Imprimés des Ministères* et le magasin pour le *Bulletin des Lois* doivent fournir une surface équivalente. La *Remise des Journes* ou châtis contenant les compositions n'est pas de moindre importance.

Les *Ateliers de composition* et ceux des *presses mécaniques* et à bras exigent approximativement chacun trois mille mètres. Le *satinage*, le *calandrage*, la *fonderie des caractères* et annexes représentent encore 2.500 mètres.

En dehors des éléments de la fabrication qui précèdent, il y a sous le nom de travaux accessoires quantité de préparations comme la régure, la reliure, le cartonnage, la mise en paquet auxquels il faut 1.500 mètres par services divisés et un atelier dit principal qui en exige 3.000.

Il est évident que les différents services en général peuvent être répartis en divers étages.

Le nombre des ouvriers, hommes et femmes, est d'environ 1.500. Ils ont des entrées principales très commodes.



On suppose qu'ils sortent pour les repas; mais lorsque des circonstances exceptionnelles exigent plus encore que la discrétion habituelle et professionnelle, de grands abris et des réfectoires permettront d'en retenir un bon nombre exceptionnellement dans l'établissement où sont encore logés des surveillants et des fonctionnaires.

Inutile de dire qu'il faut des grands espaces découverts, de l'air et de la lumière pour les travaux qui s'exécutent dans un pareil ensemble d'ateliers et de réserves auxquels il faut encore ajouter des Magasins attribués à certains fournisseurs, des dépôts de combustible, une usine électrique, des appareils de chauffage, de ventilation, d'éclairage, etc.


La dimension du terrain est de 30.000 mètres.


L'esquisse sera à l'échelle de 0/002 pour le plan et de 0/005 pour la façade et la coupe. — Pour le rendu un plan à 0/003, une façade et une coupe à 0/015, un détail au choix des concurrents à 0/005.

Pl. 221 à 223.	PROST,	élève de MM. Marcel LAMBERT, GRAND PRIX.
Pl. 224 à 226.	Eug. CHIFFLOT,	— DAUMET, GIRAULT & ESQUIÉ, 1 ^{er} sec. Gr. Prix
Pl. 227 à 229.	COUTAN,	— PASCAL, 2 ^e second Grand Prix.

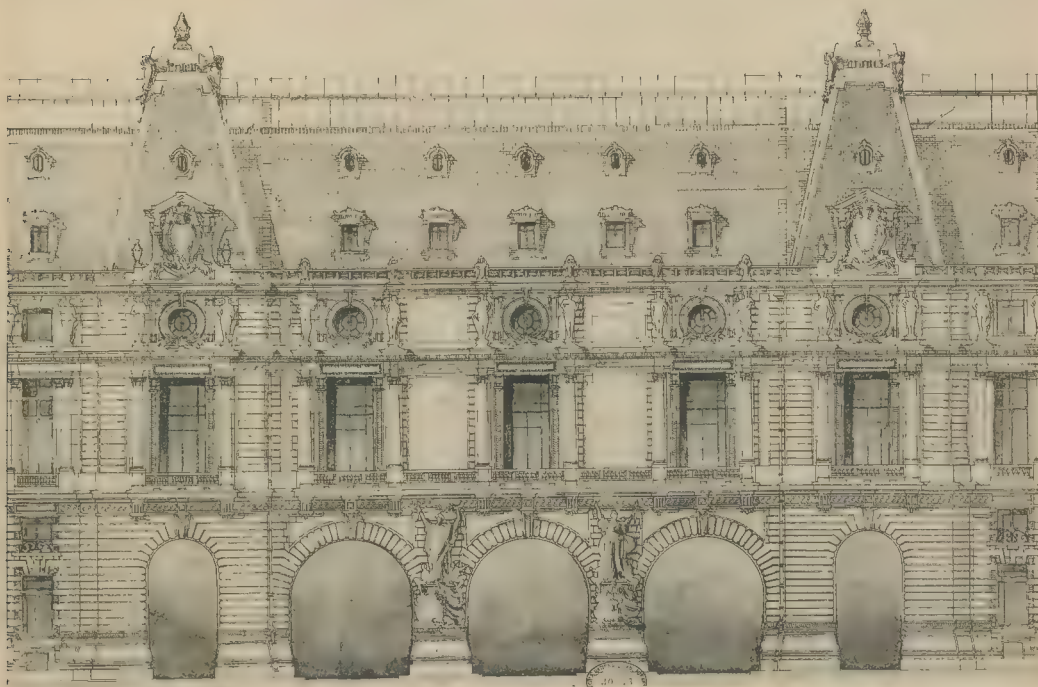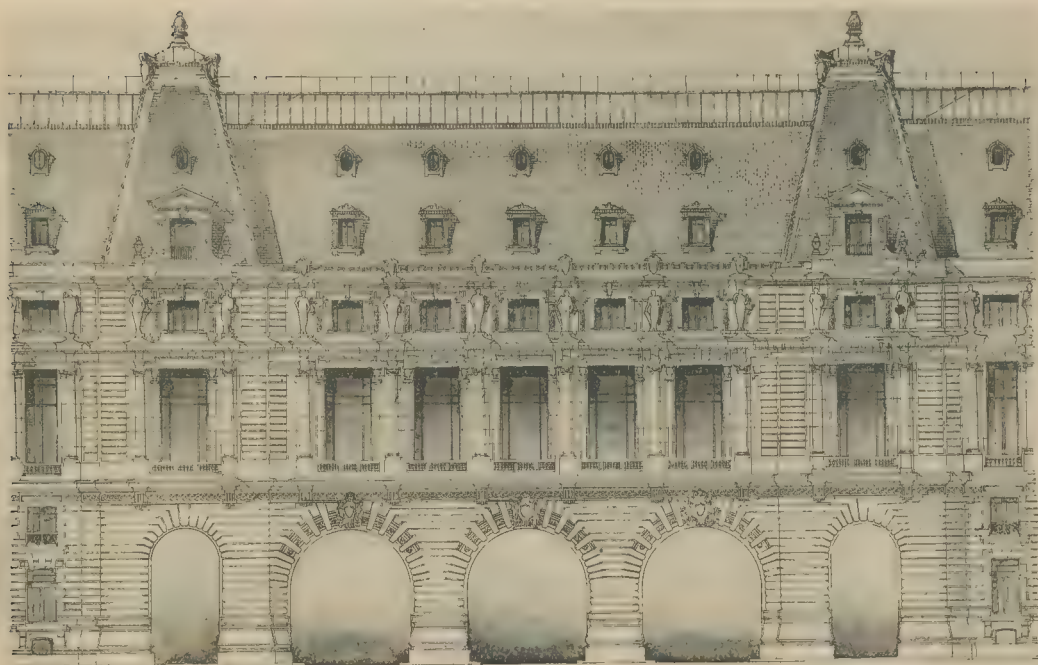



Un Passage Public à travers un Palais - M. TREVELAS, Elève de M. SCELLIER DE GISORS

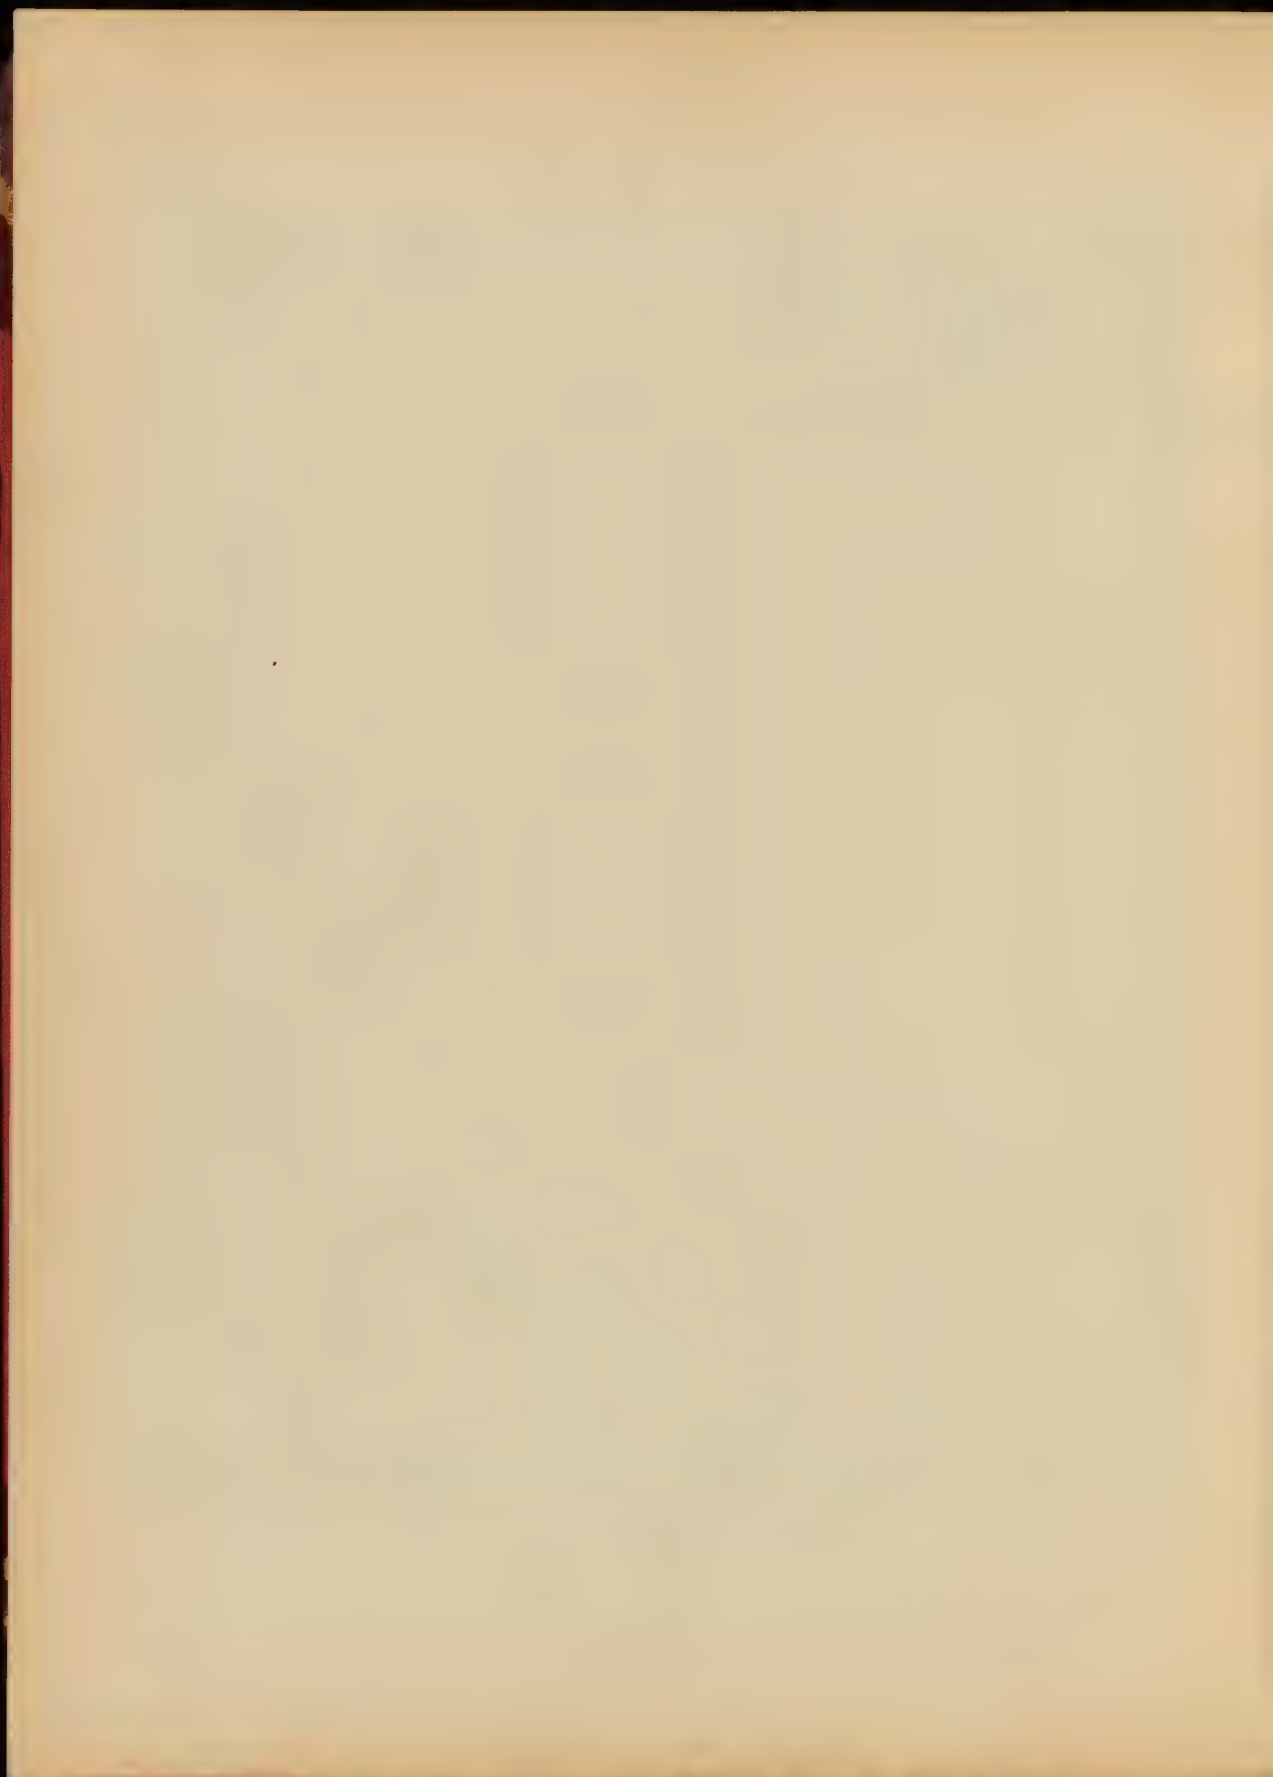

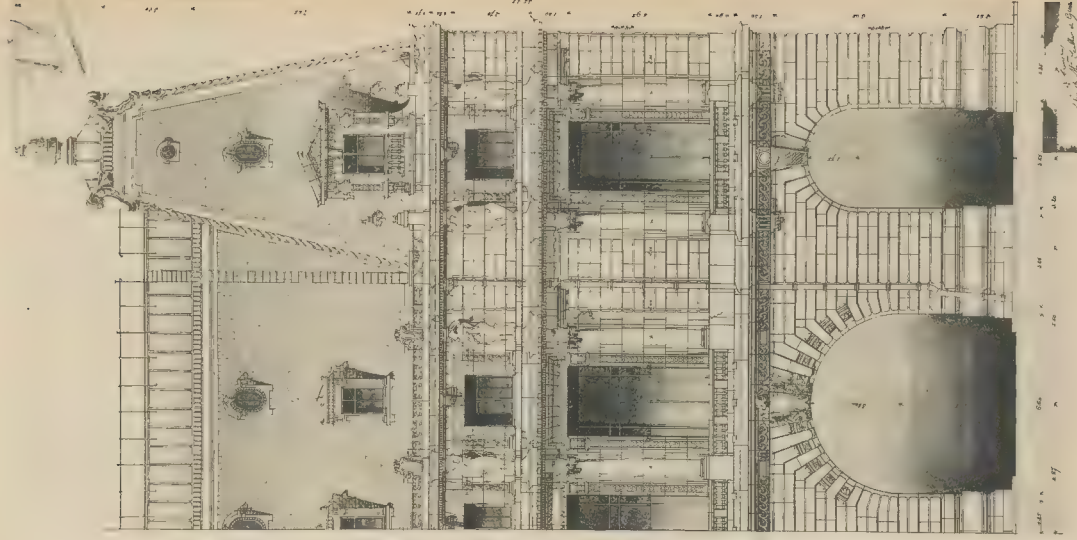



H. ... (voir) Le ... 20 ... Claude Bernard Per ...

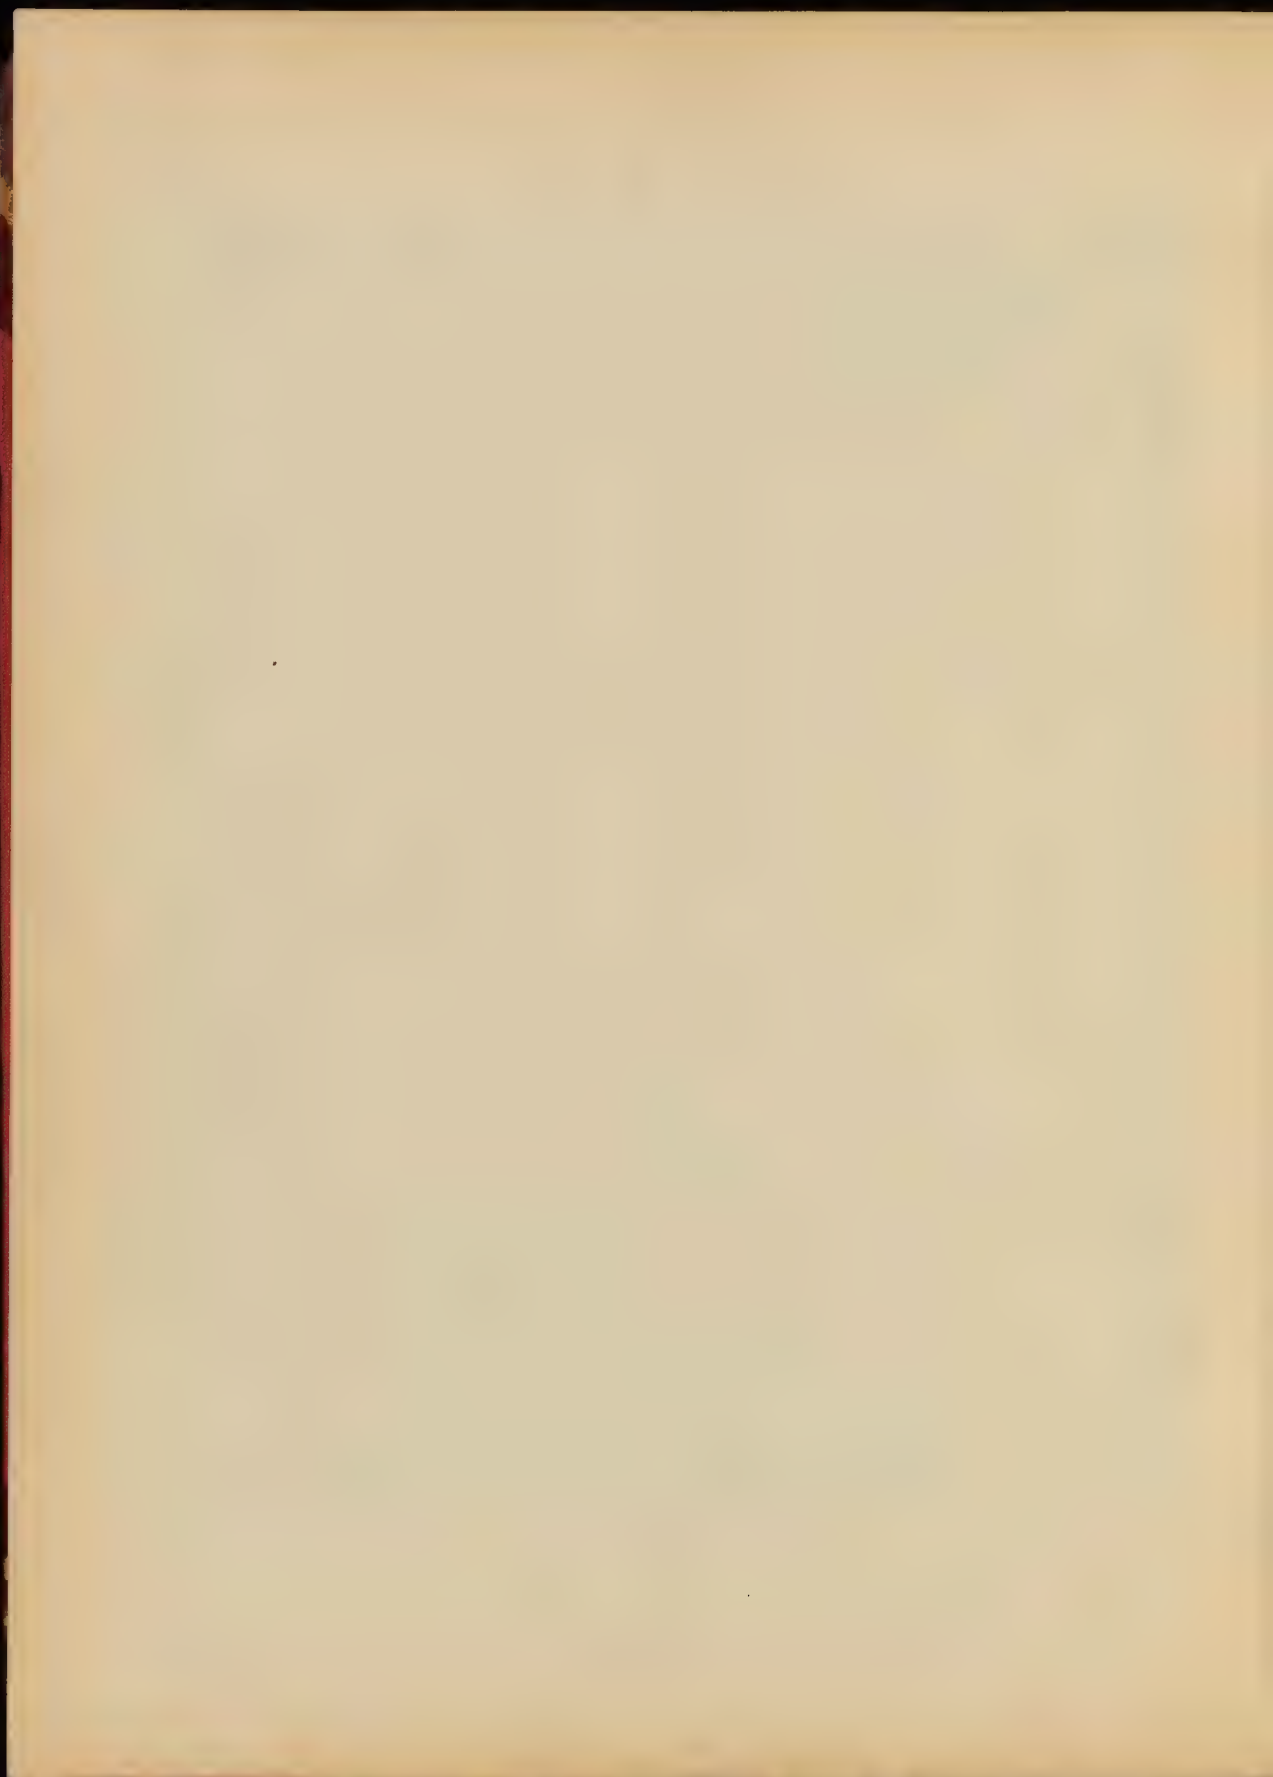

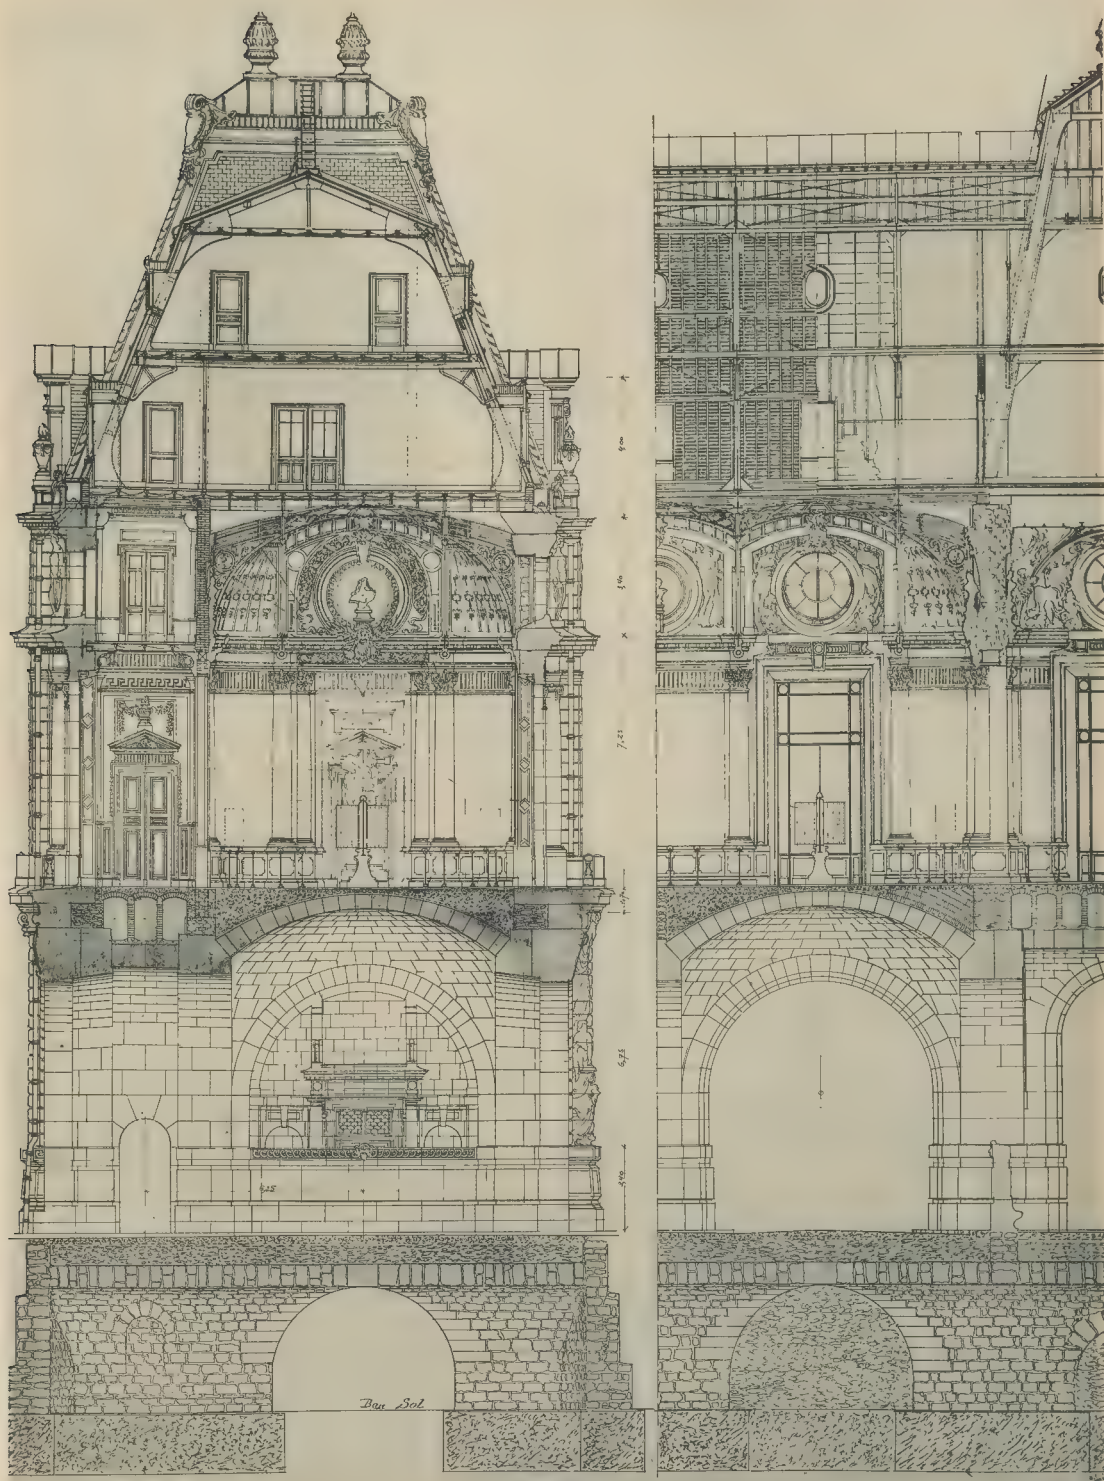



Un Passage Public à travers un Palais - M. TREVELAS, Elève de M. SCHELLER DE GISORS

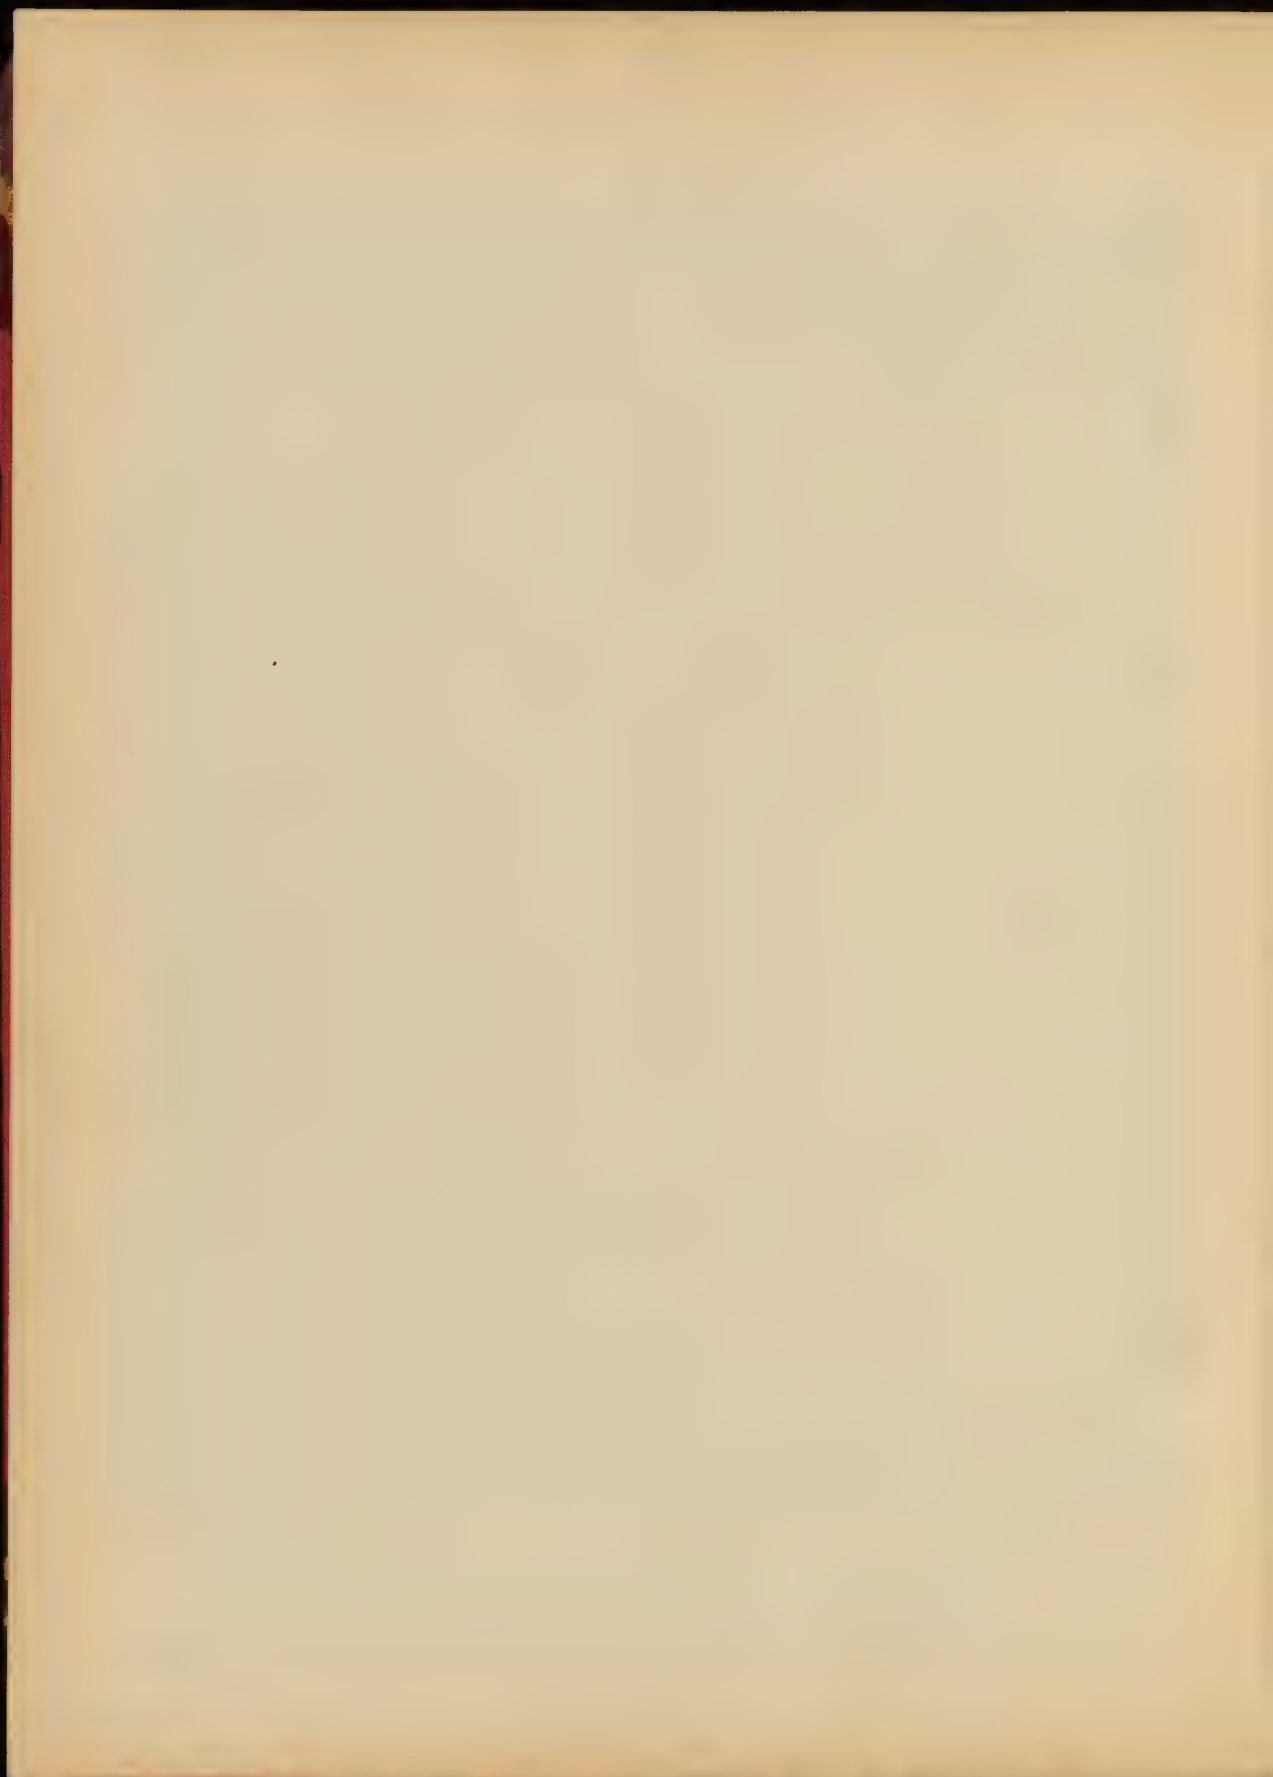

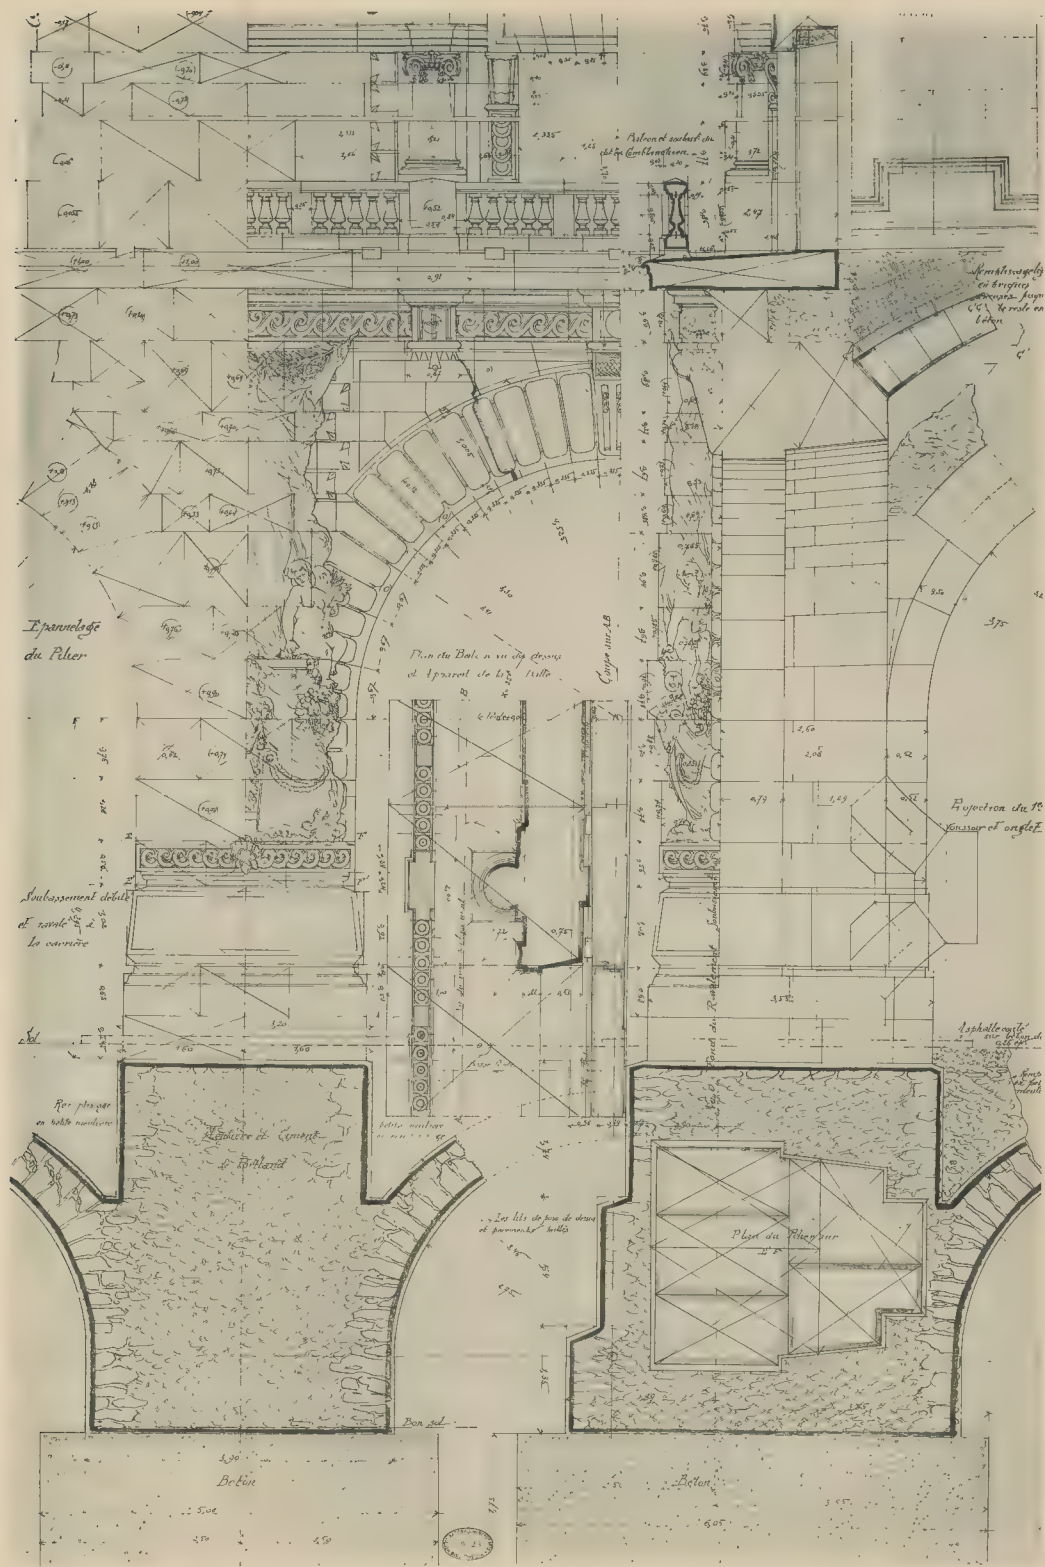


Un Passage Public à travers un Palais - M. TREVELAS, Elève de M. SCÉLLIER DE GISORS

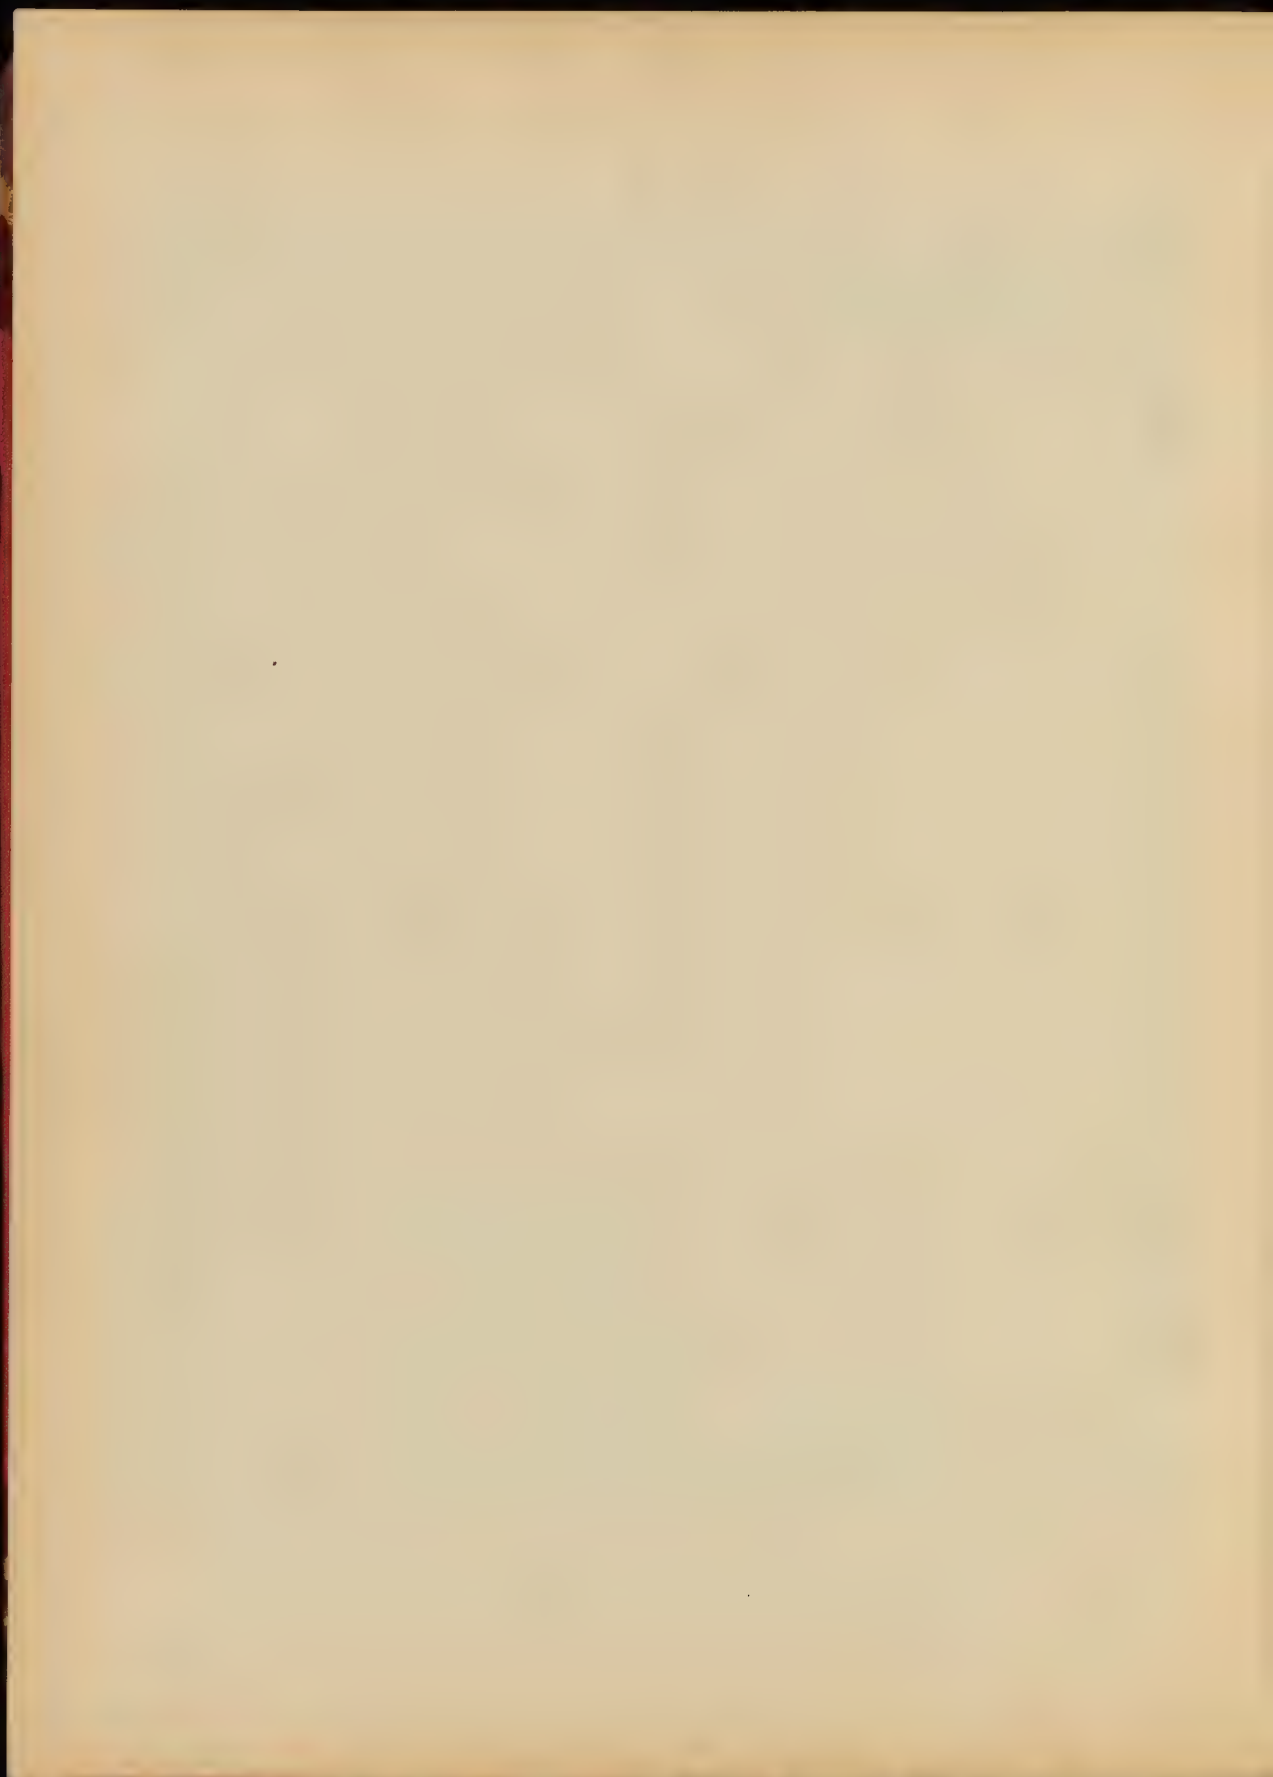


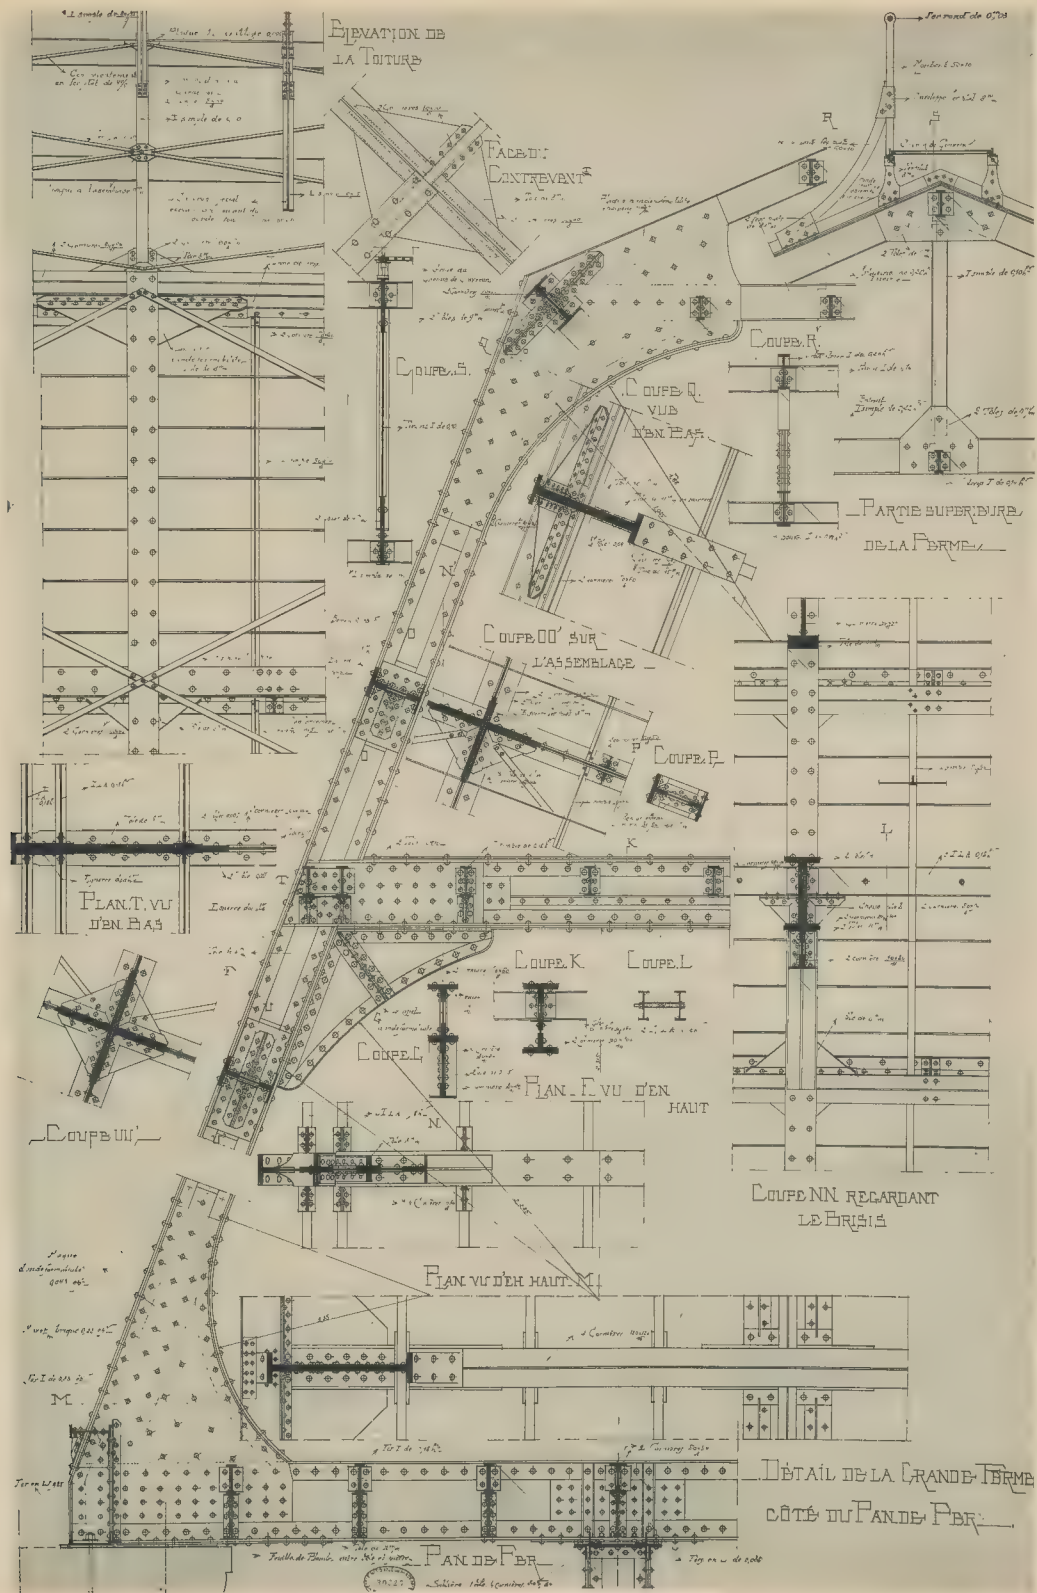


Un Passage Public à travers un Palais - M. TREVELAS, Elève de M. SCHELLER DE GISOR

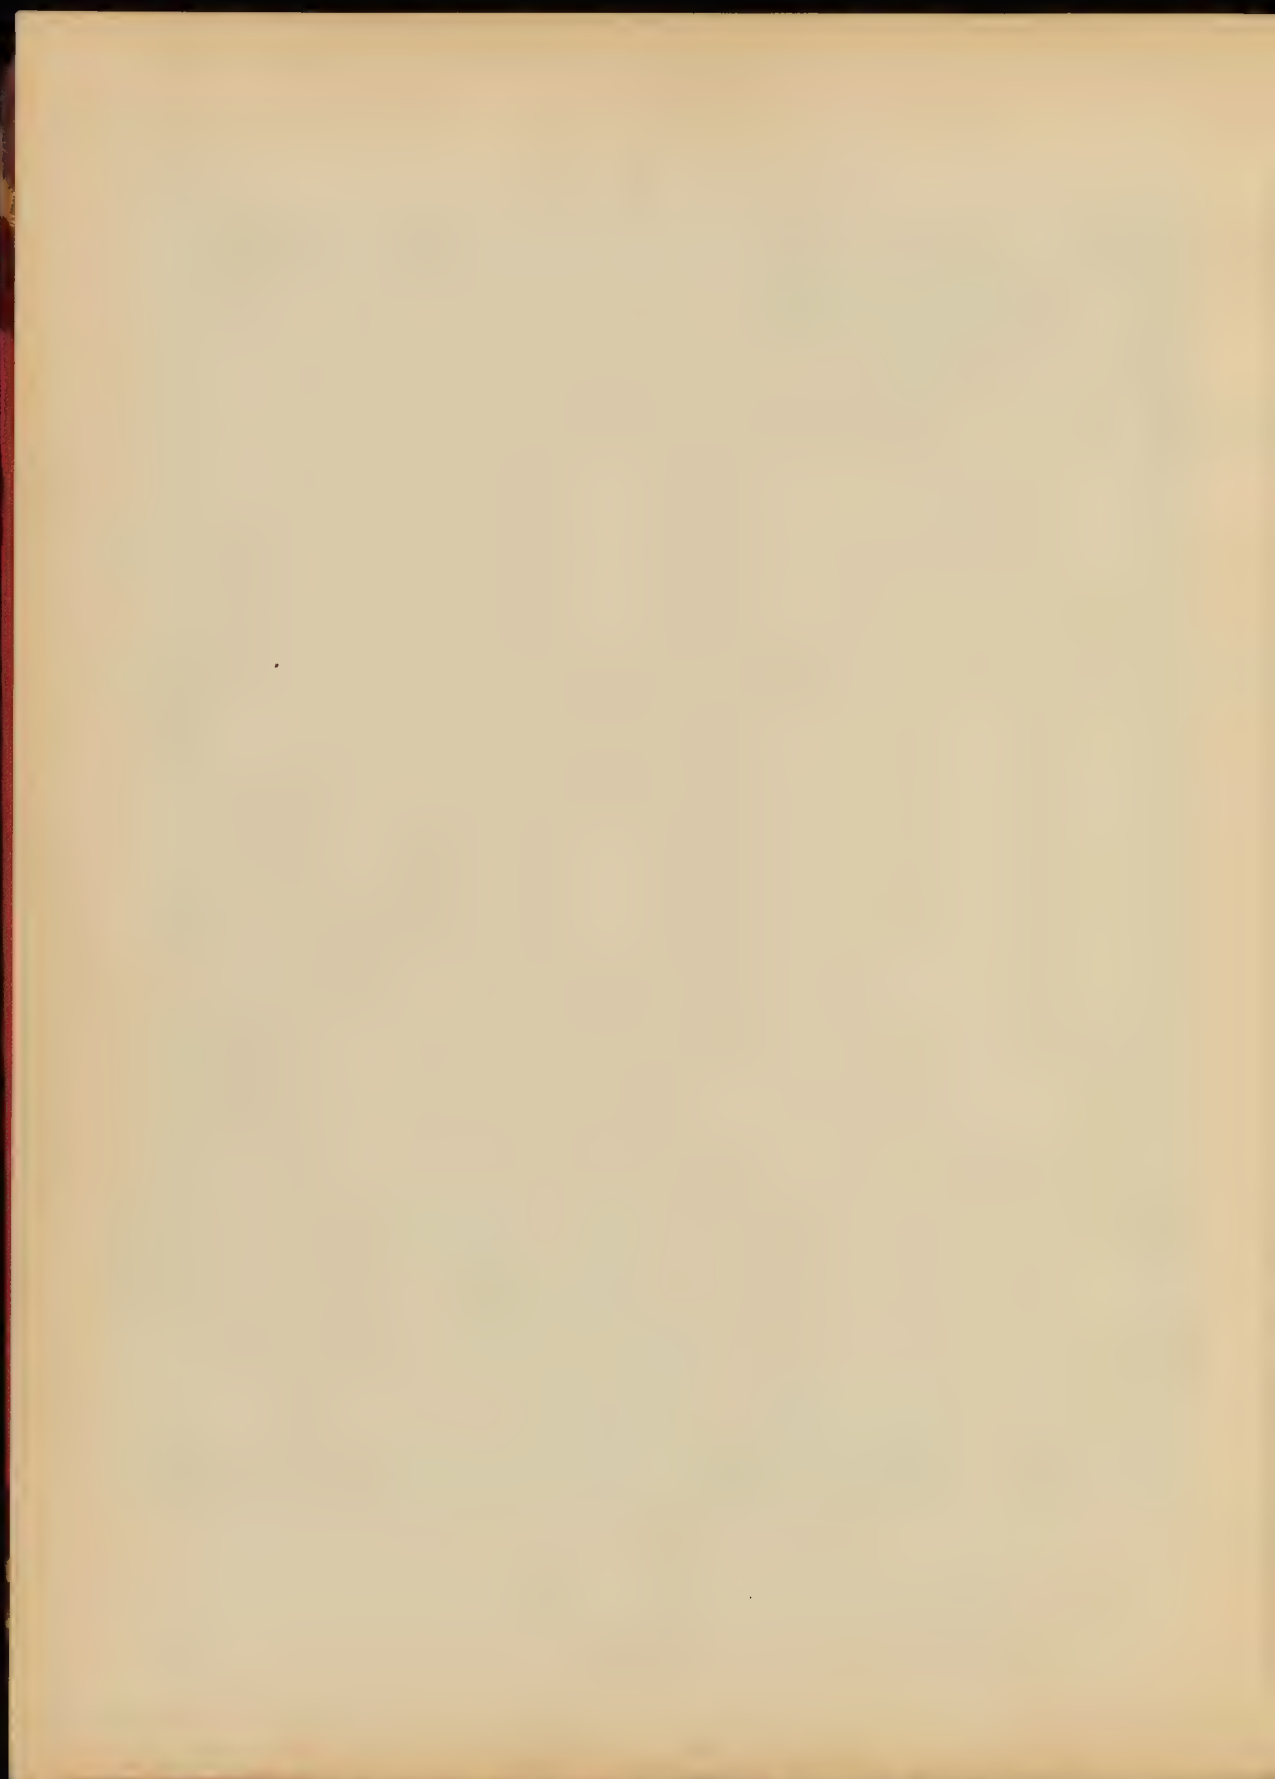





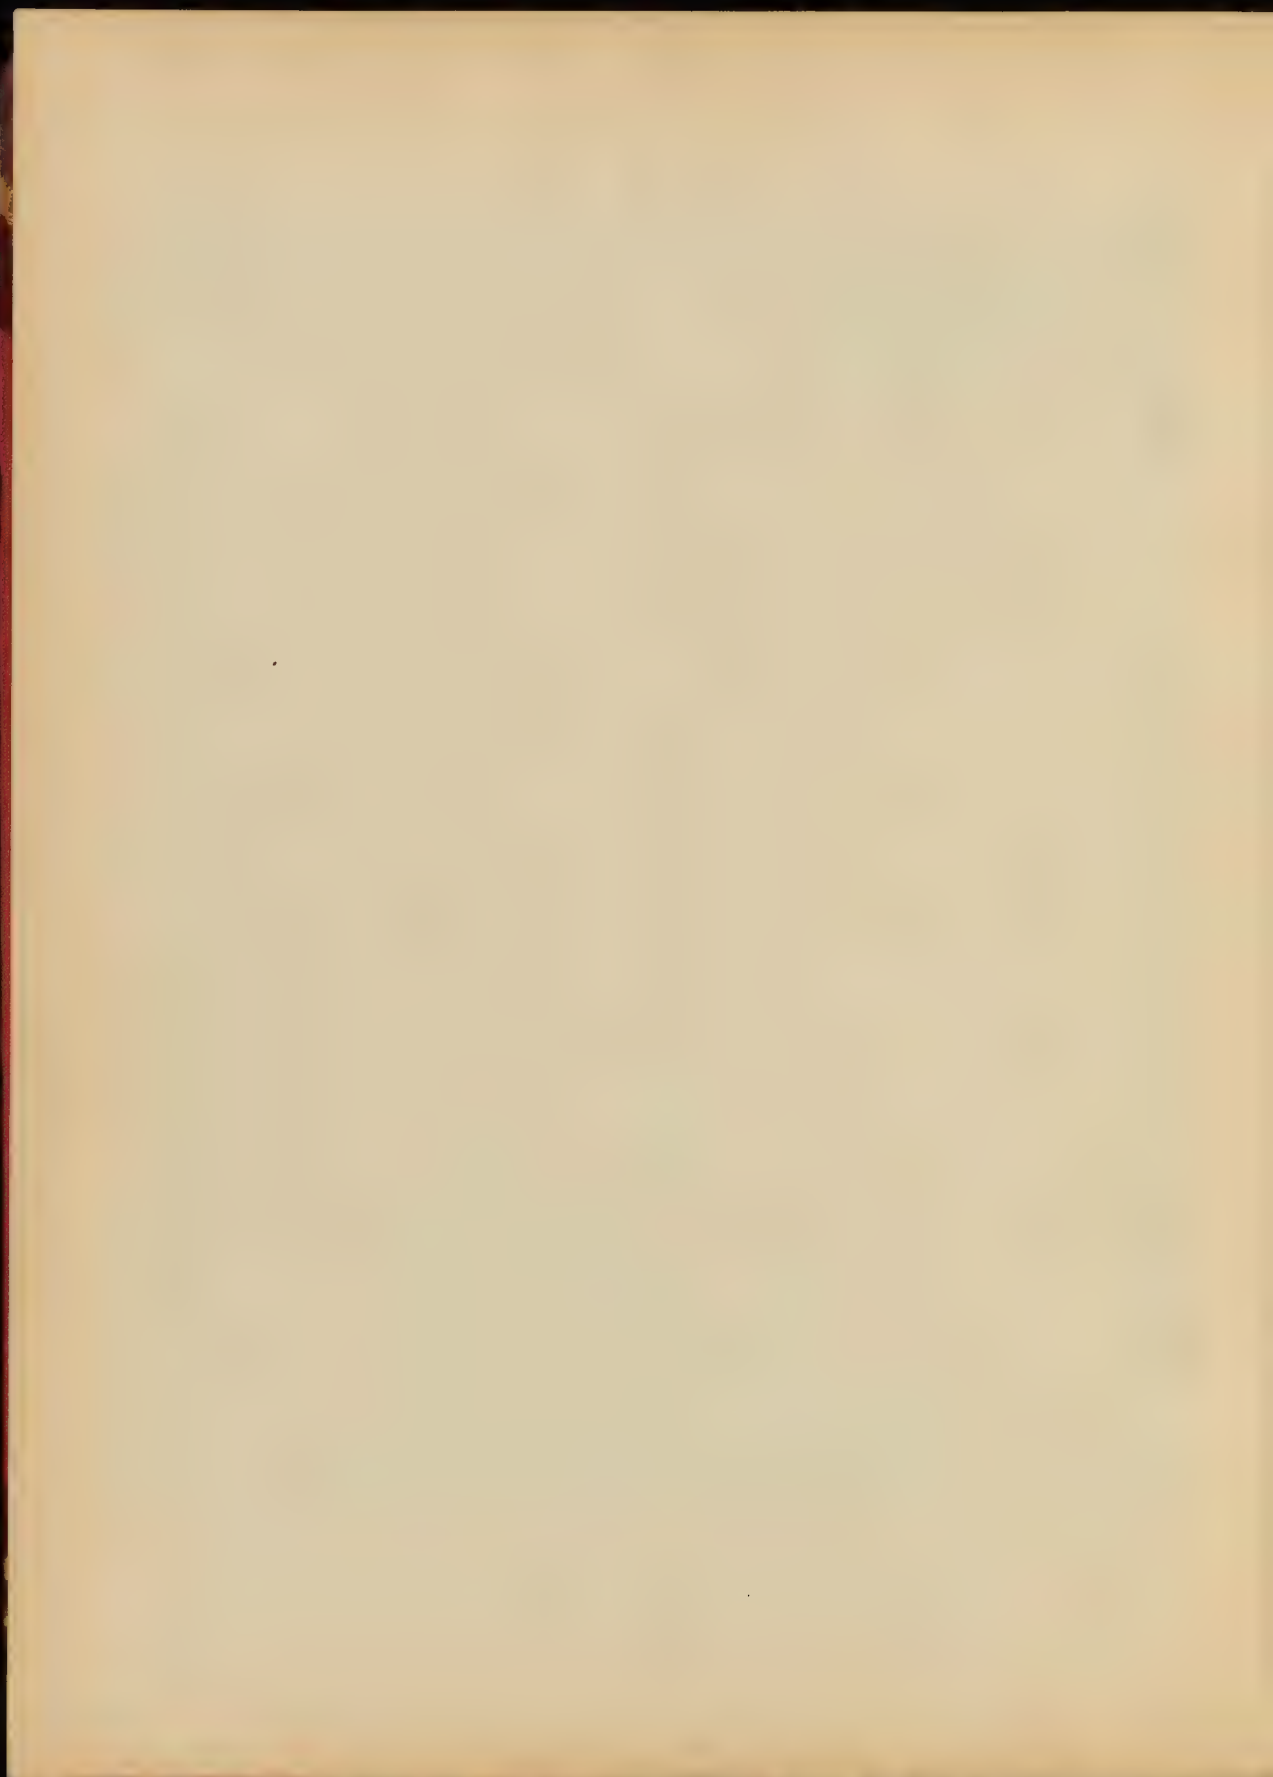

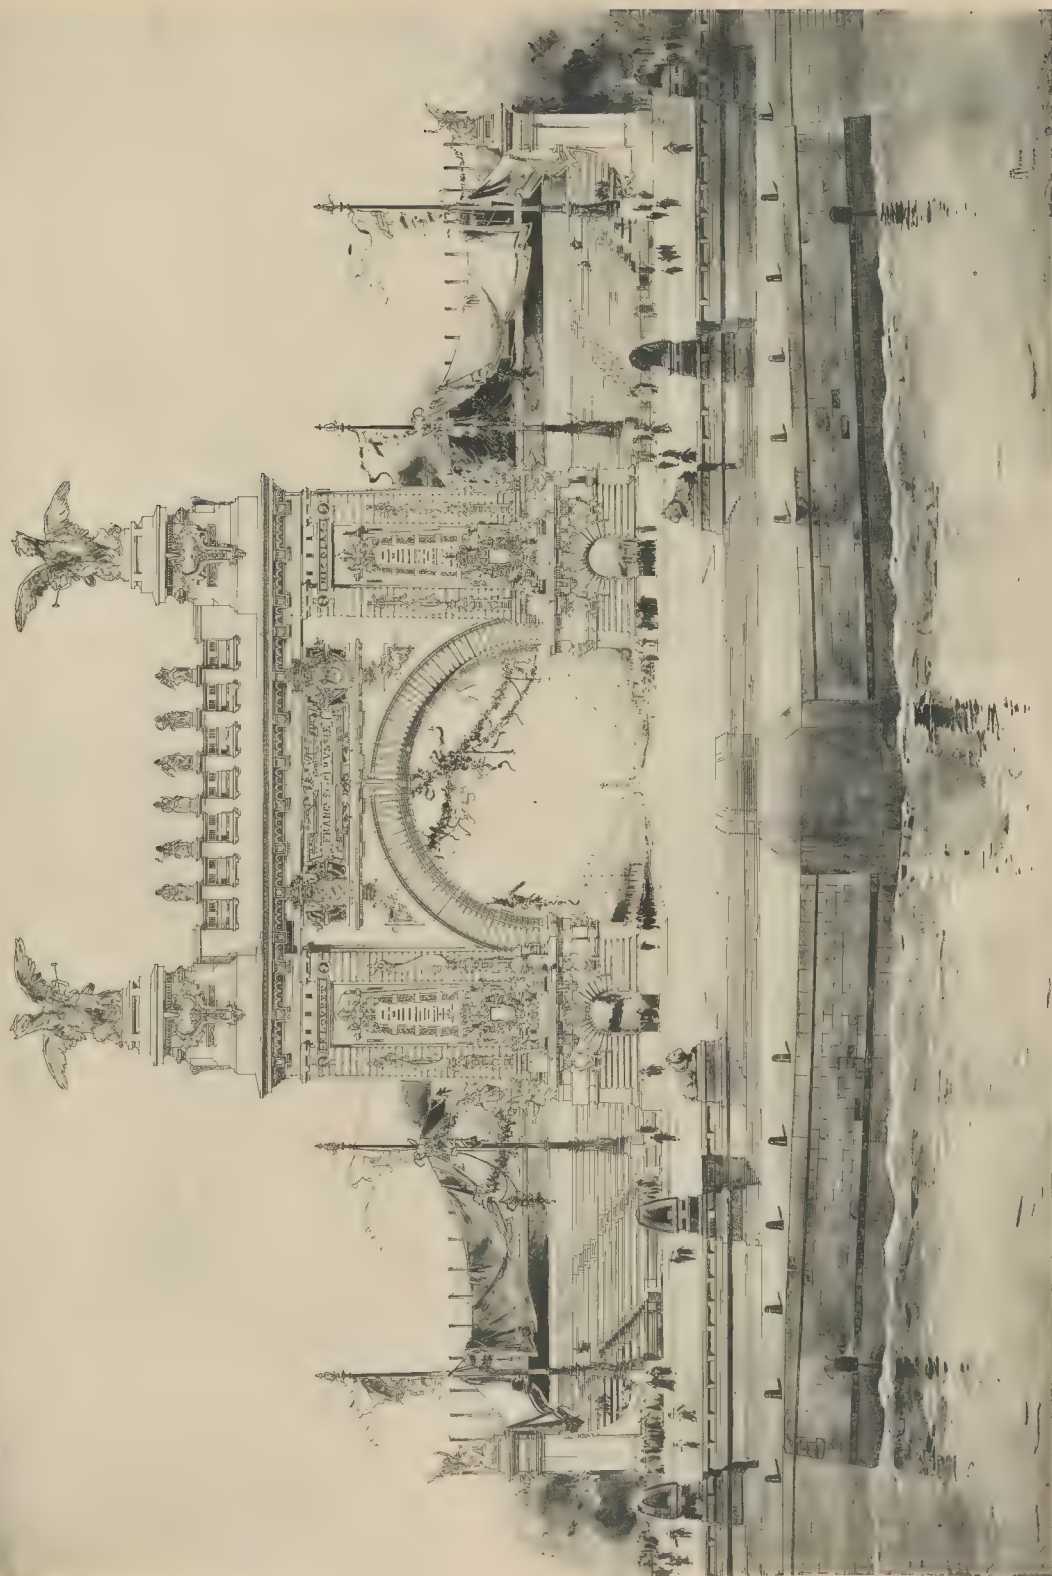


MOISAND, Elève de M. MOYAUX. - Porte Triomphale pour l'Entrée d'un Souverain

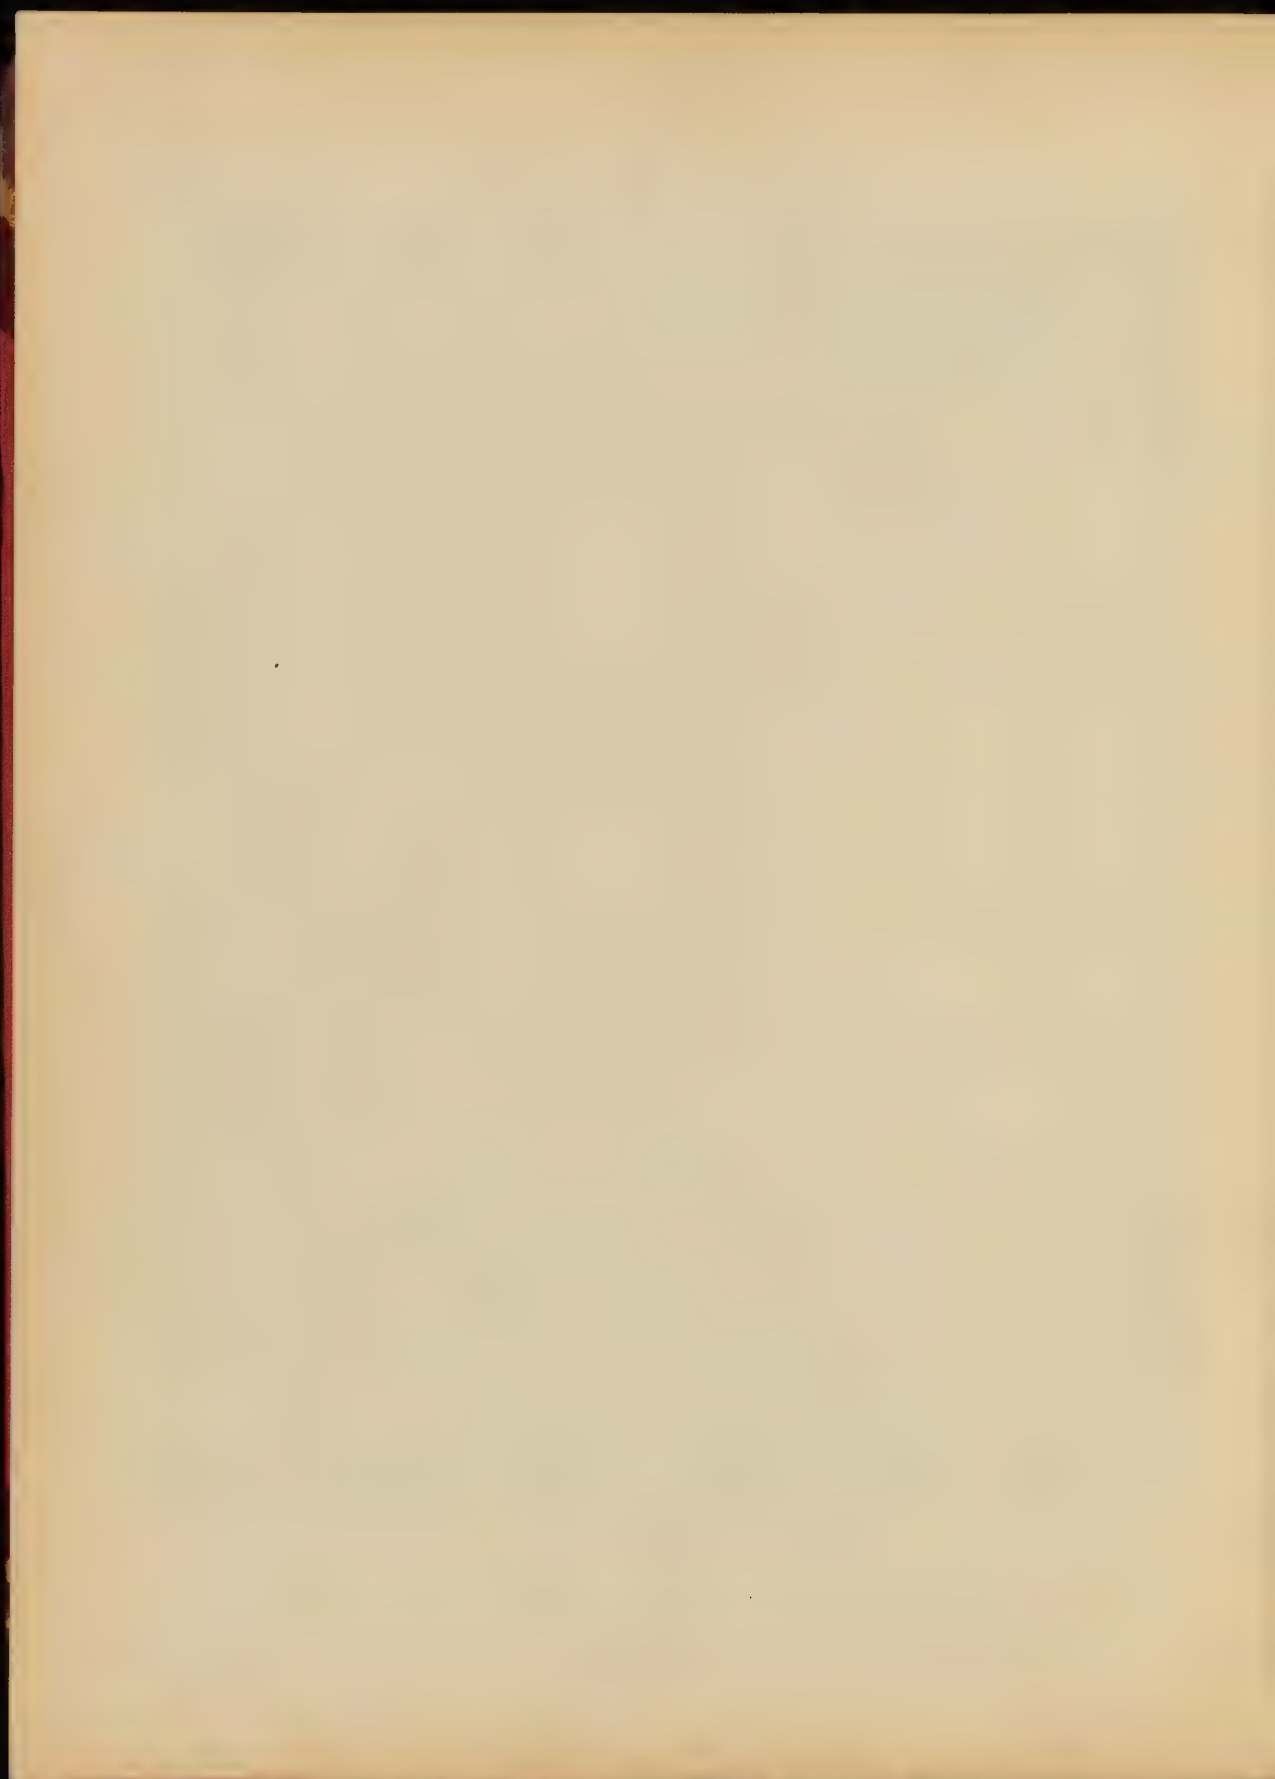


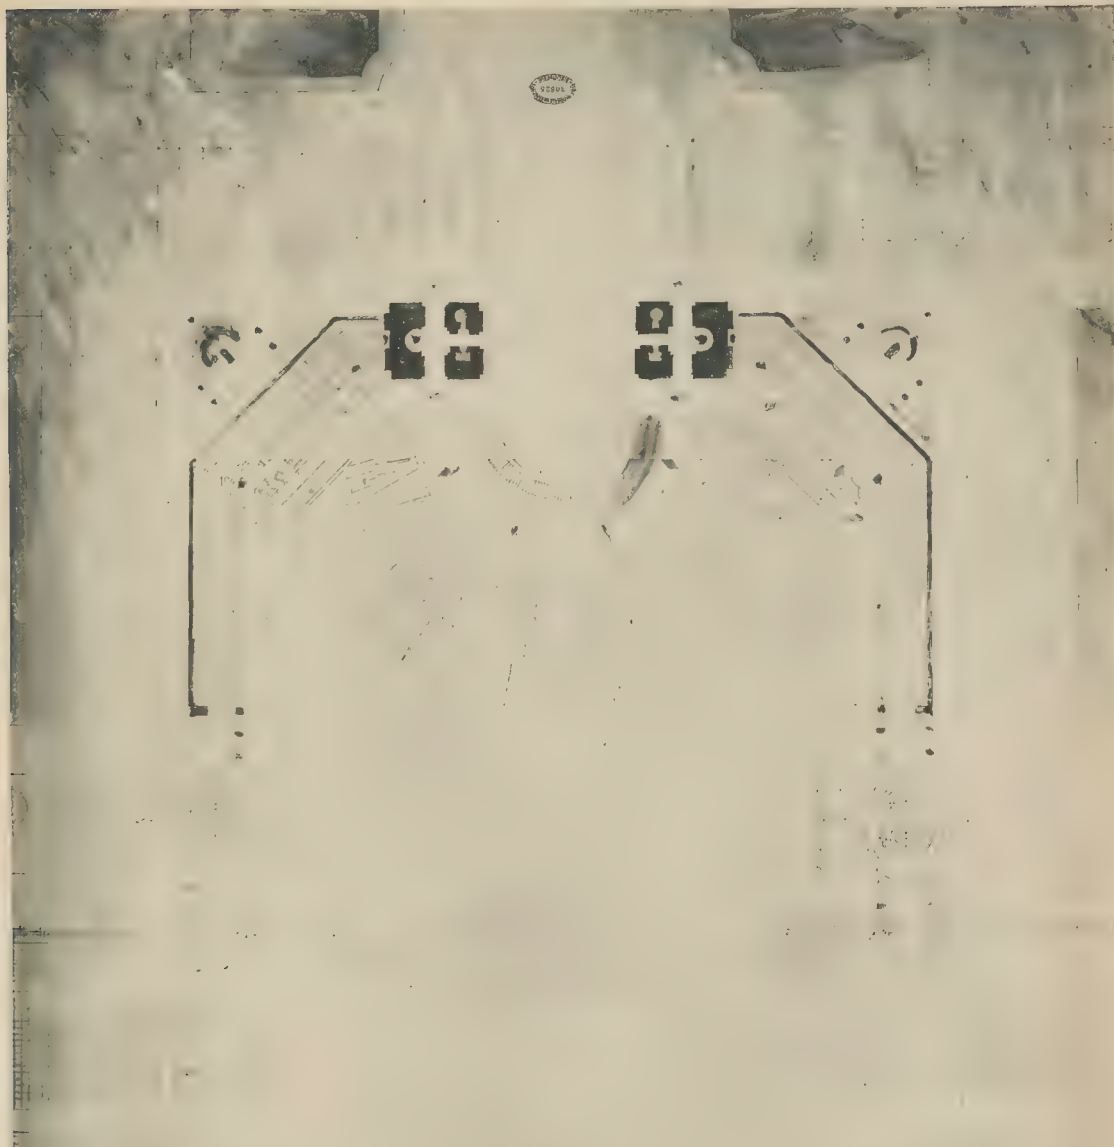


MOISAND, Elève de M. MOYAUX. - Porte Triomphale pour l'Entrée d'un Souverain


MOISAND
Elève de M. MOYAUX

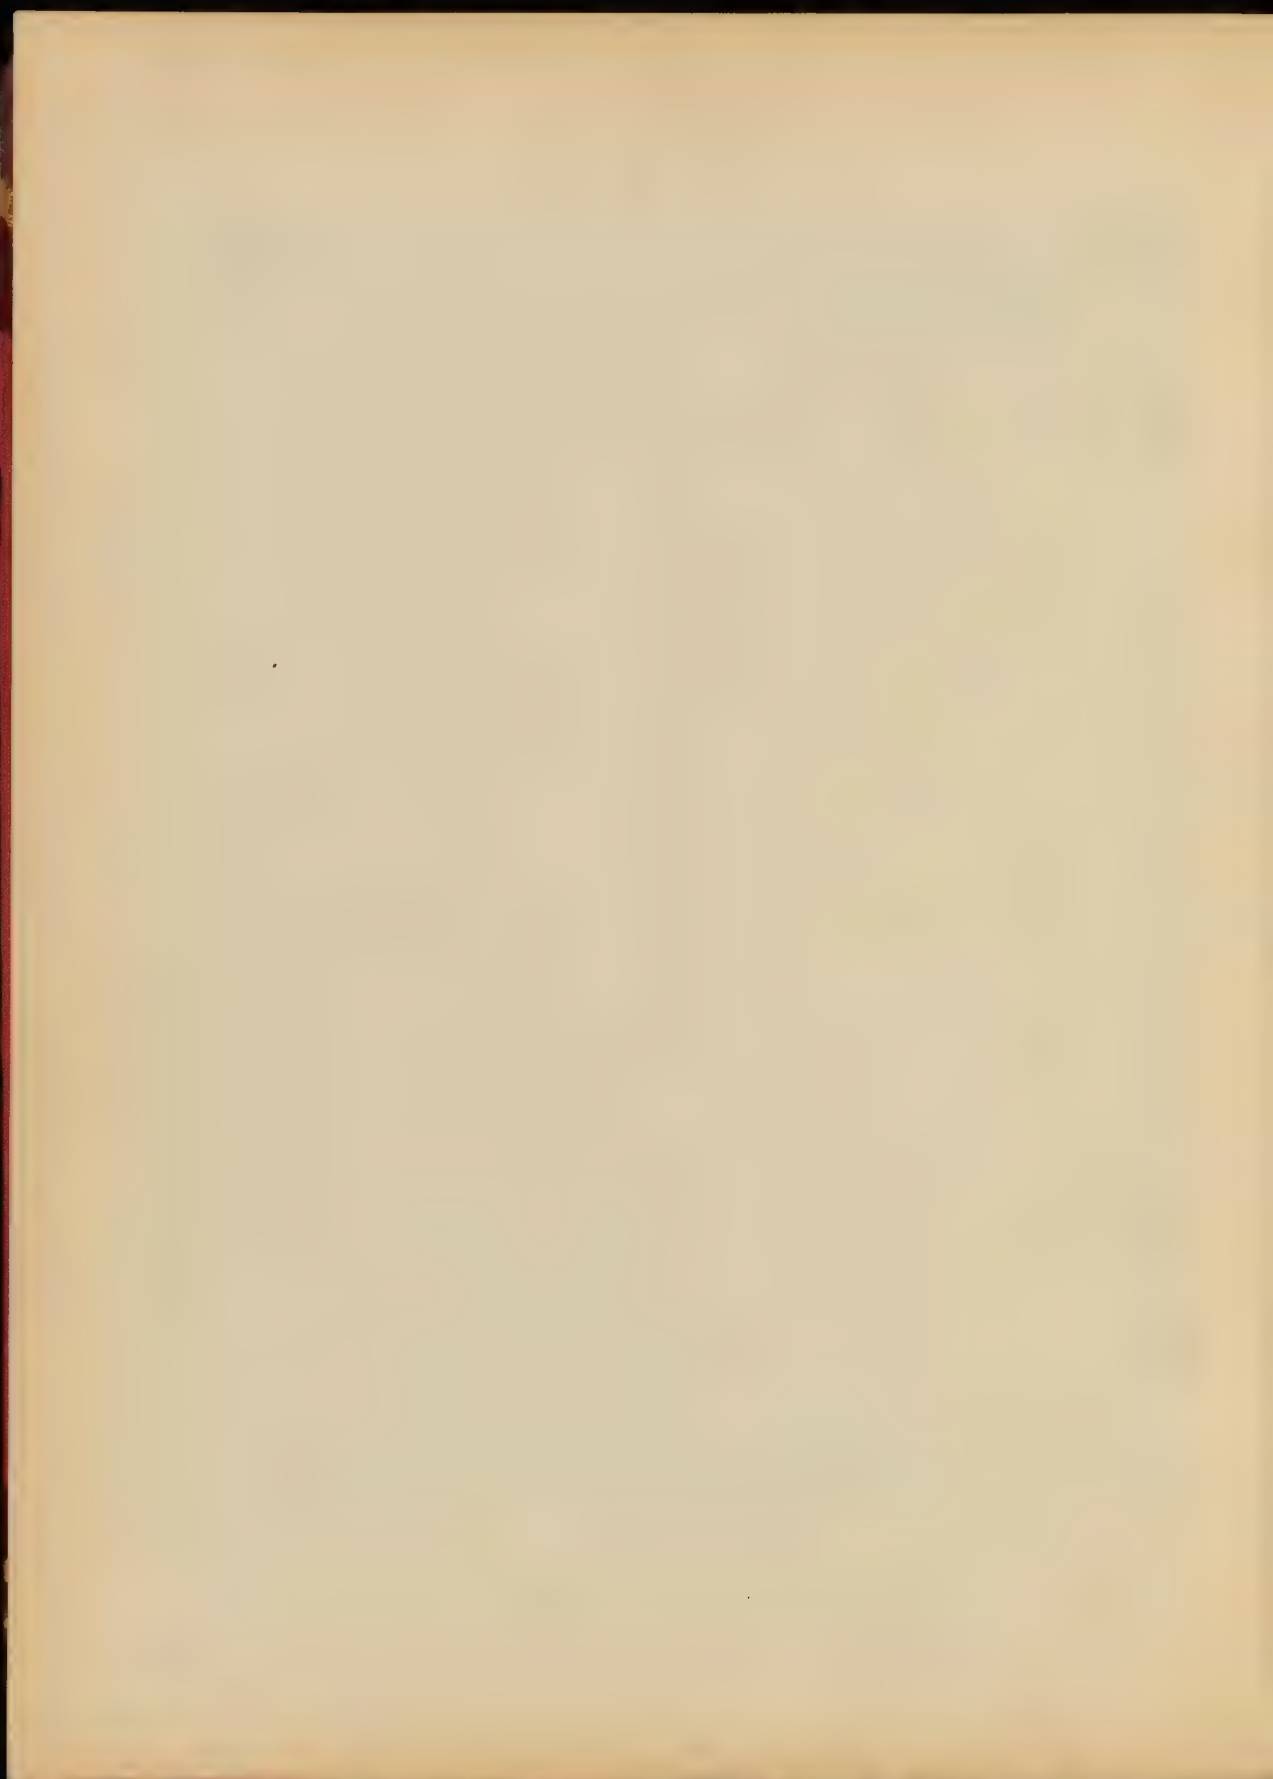

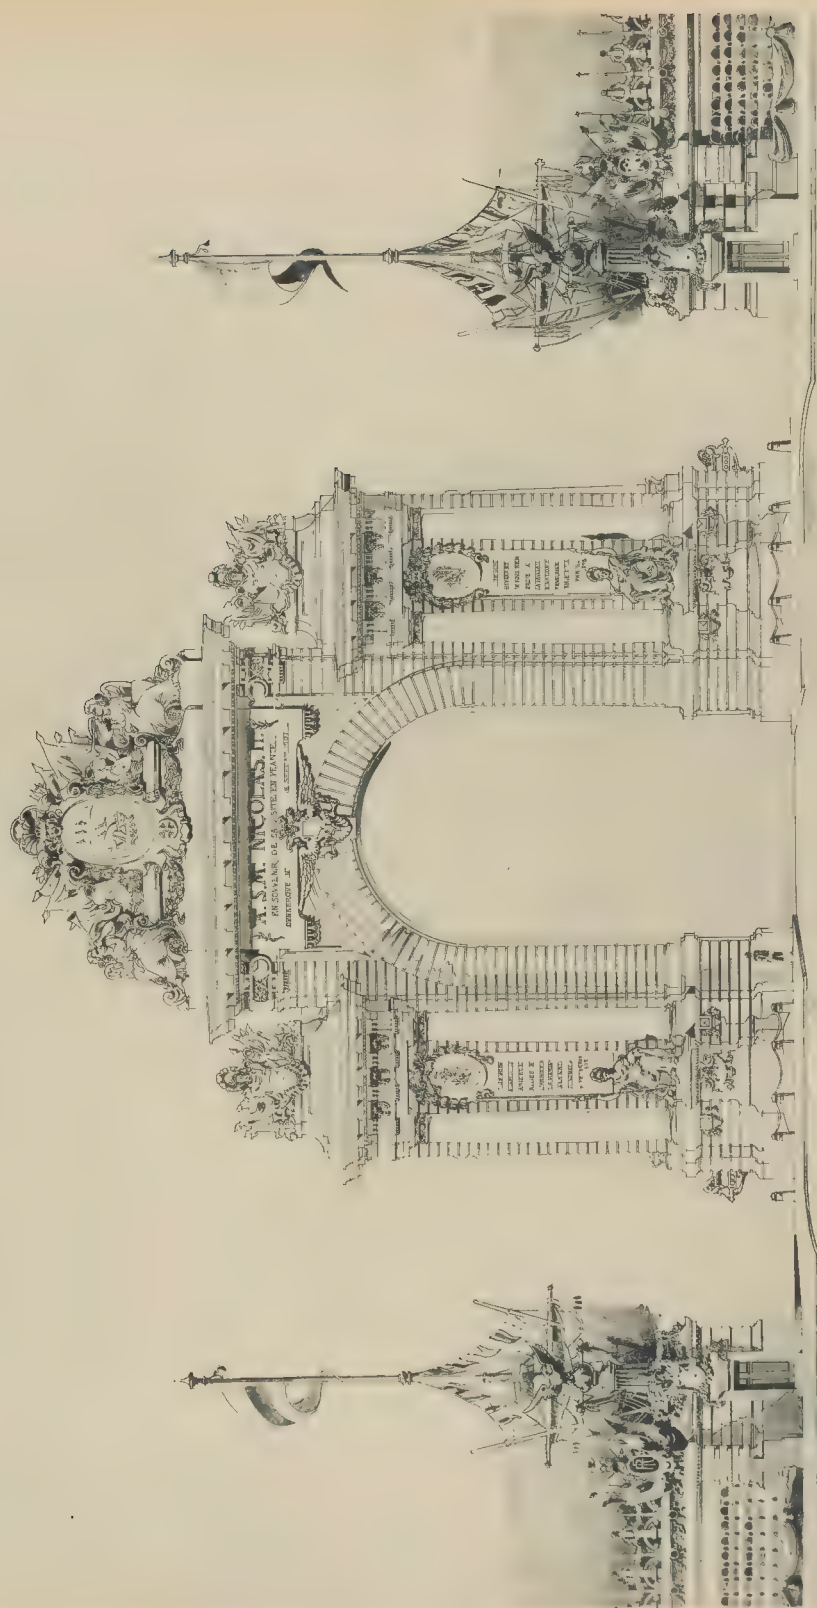


Eristet HÉBERD, Elève de MM. GINAIN & SCHELLIER DE Gisors. - Une Porte Monumentale pour la Réception d'un Souverain

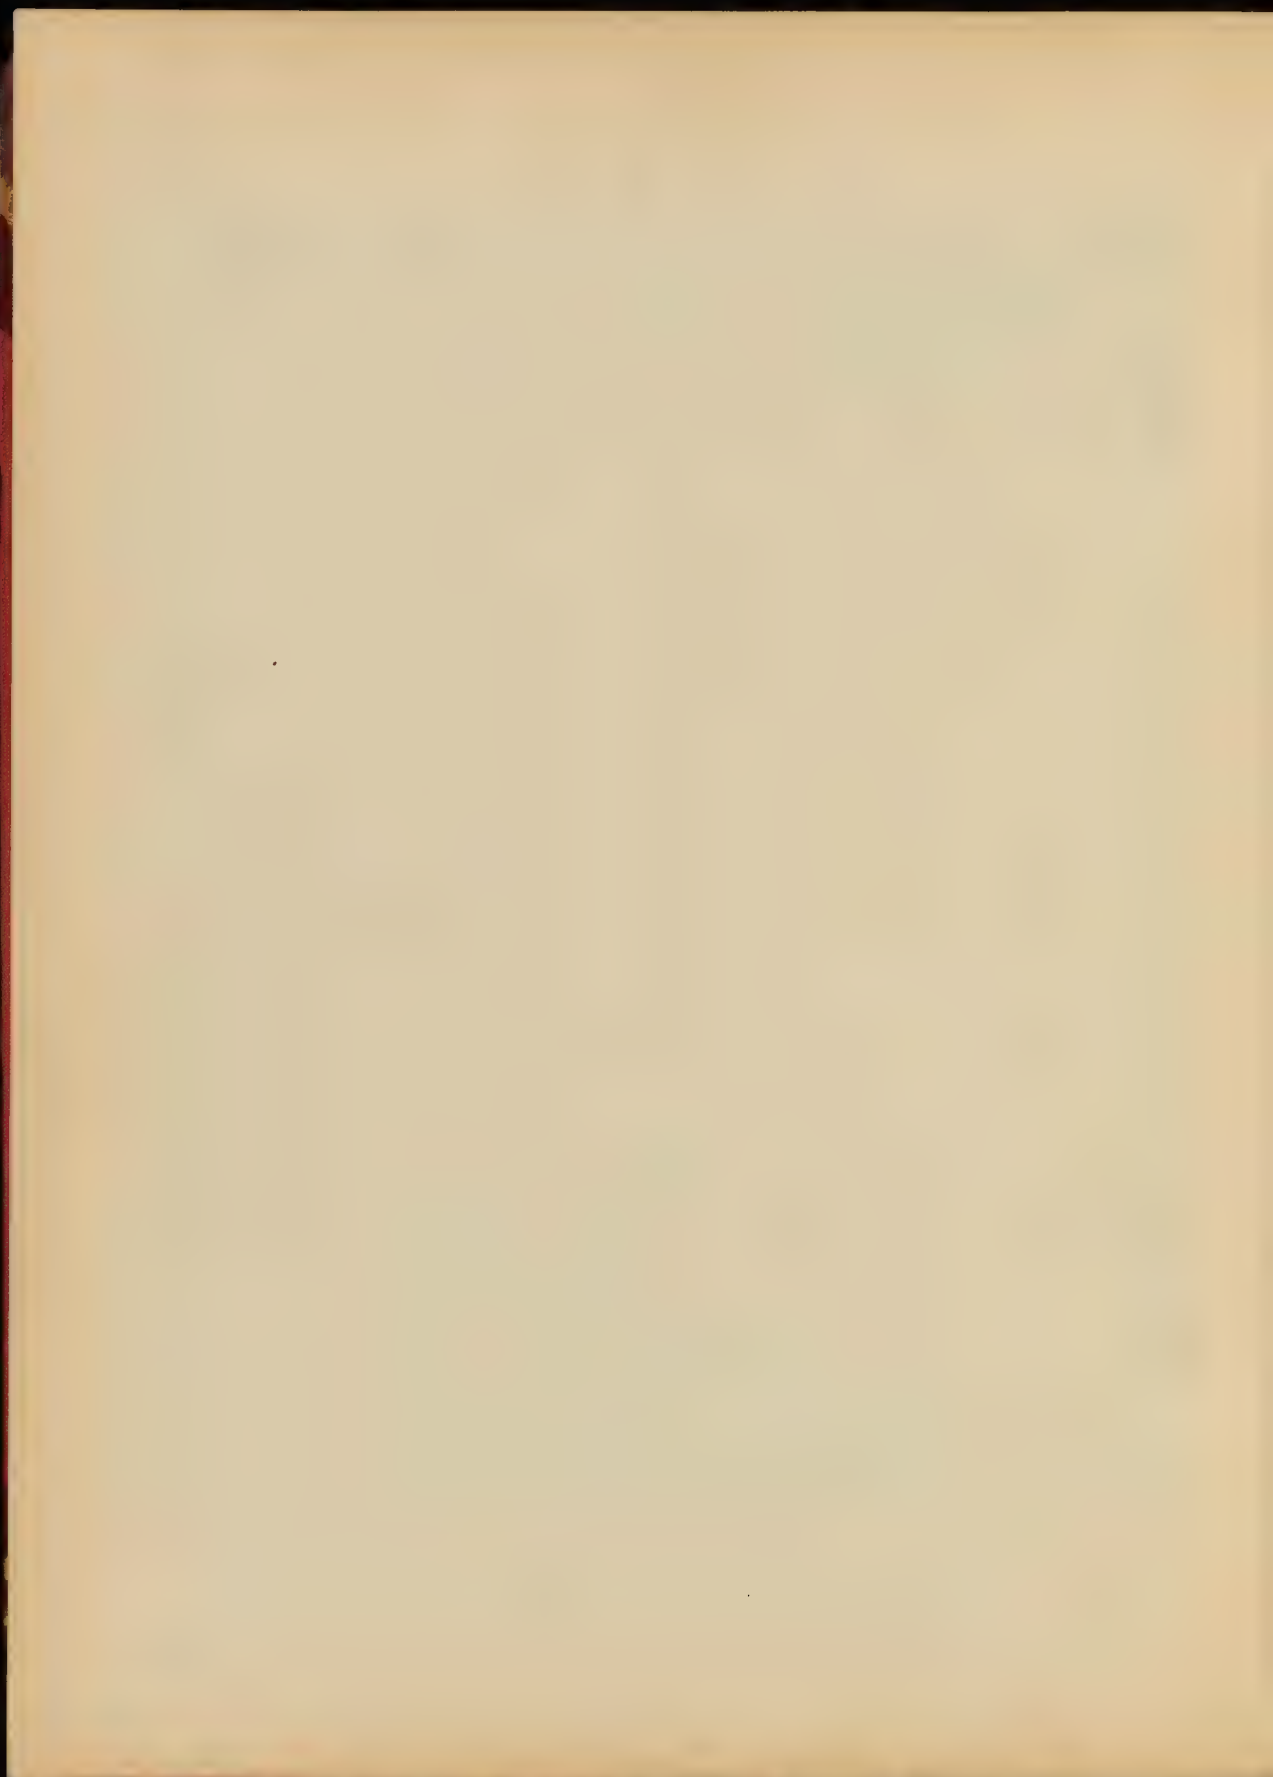

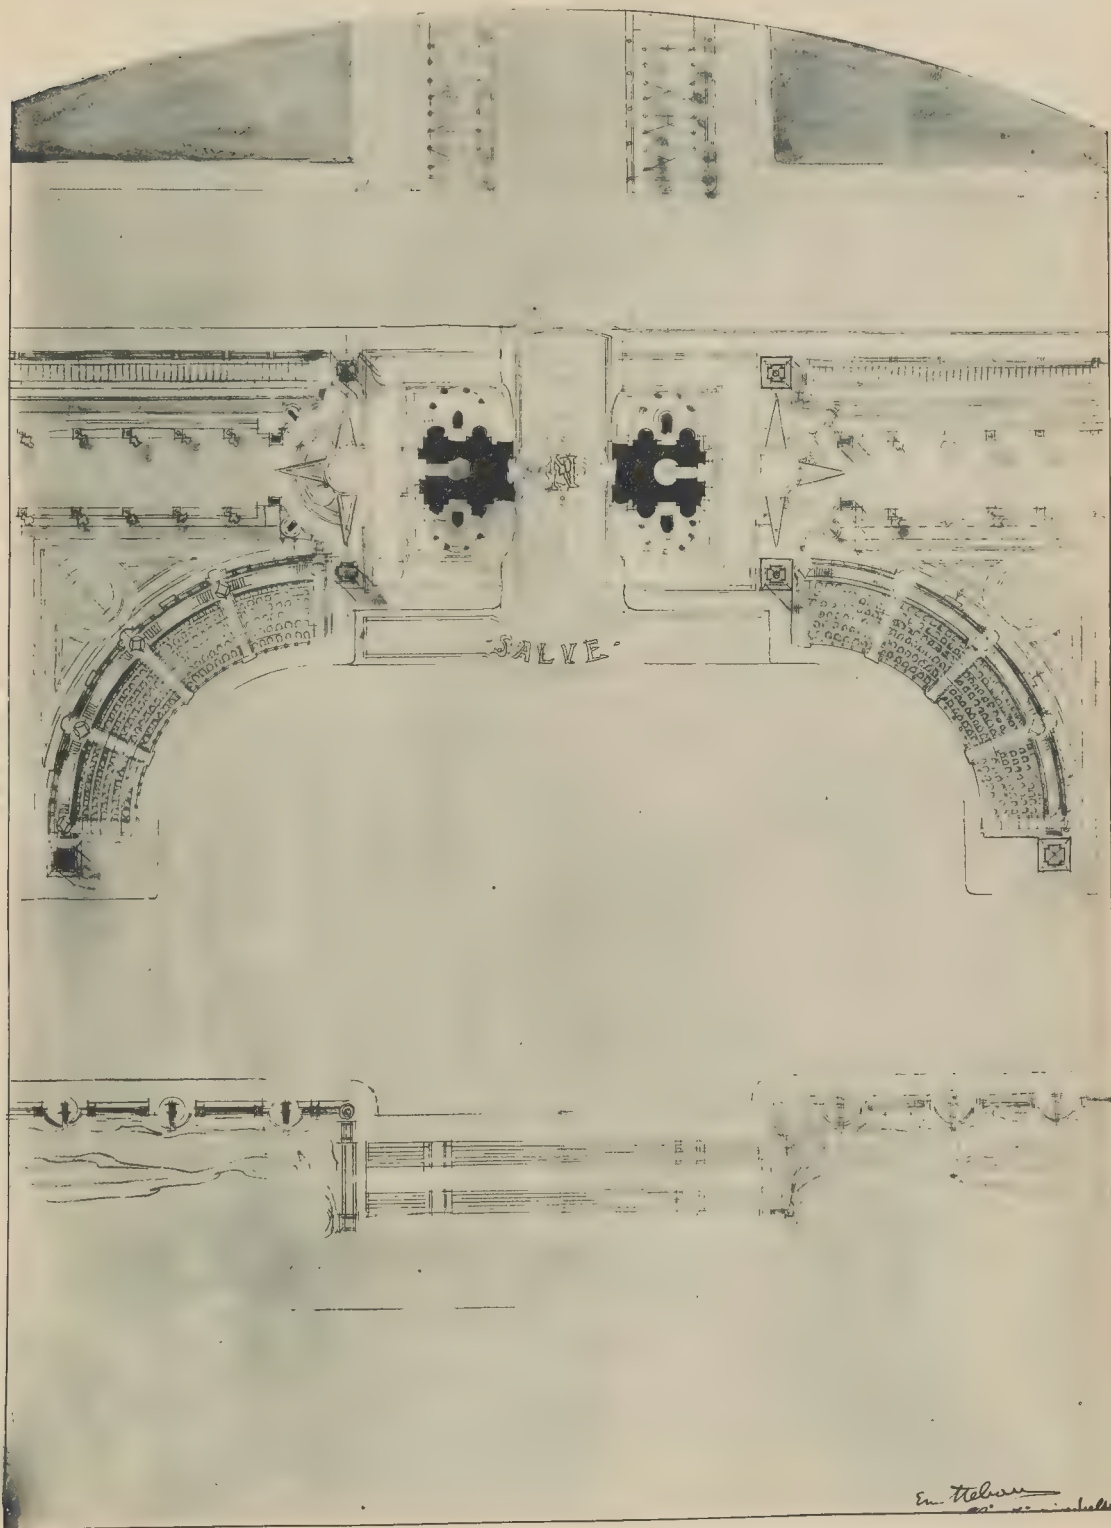


Ernest HEBRARD, Elève de MM. GINAIN & SCHELLIER DE GISORS. - Une Porte Monumentale pour la Réception d'un Souverain

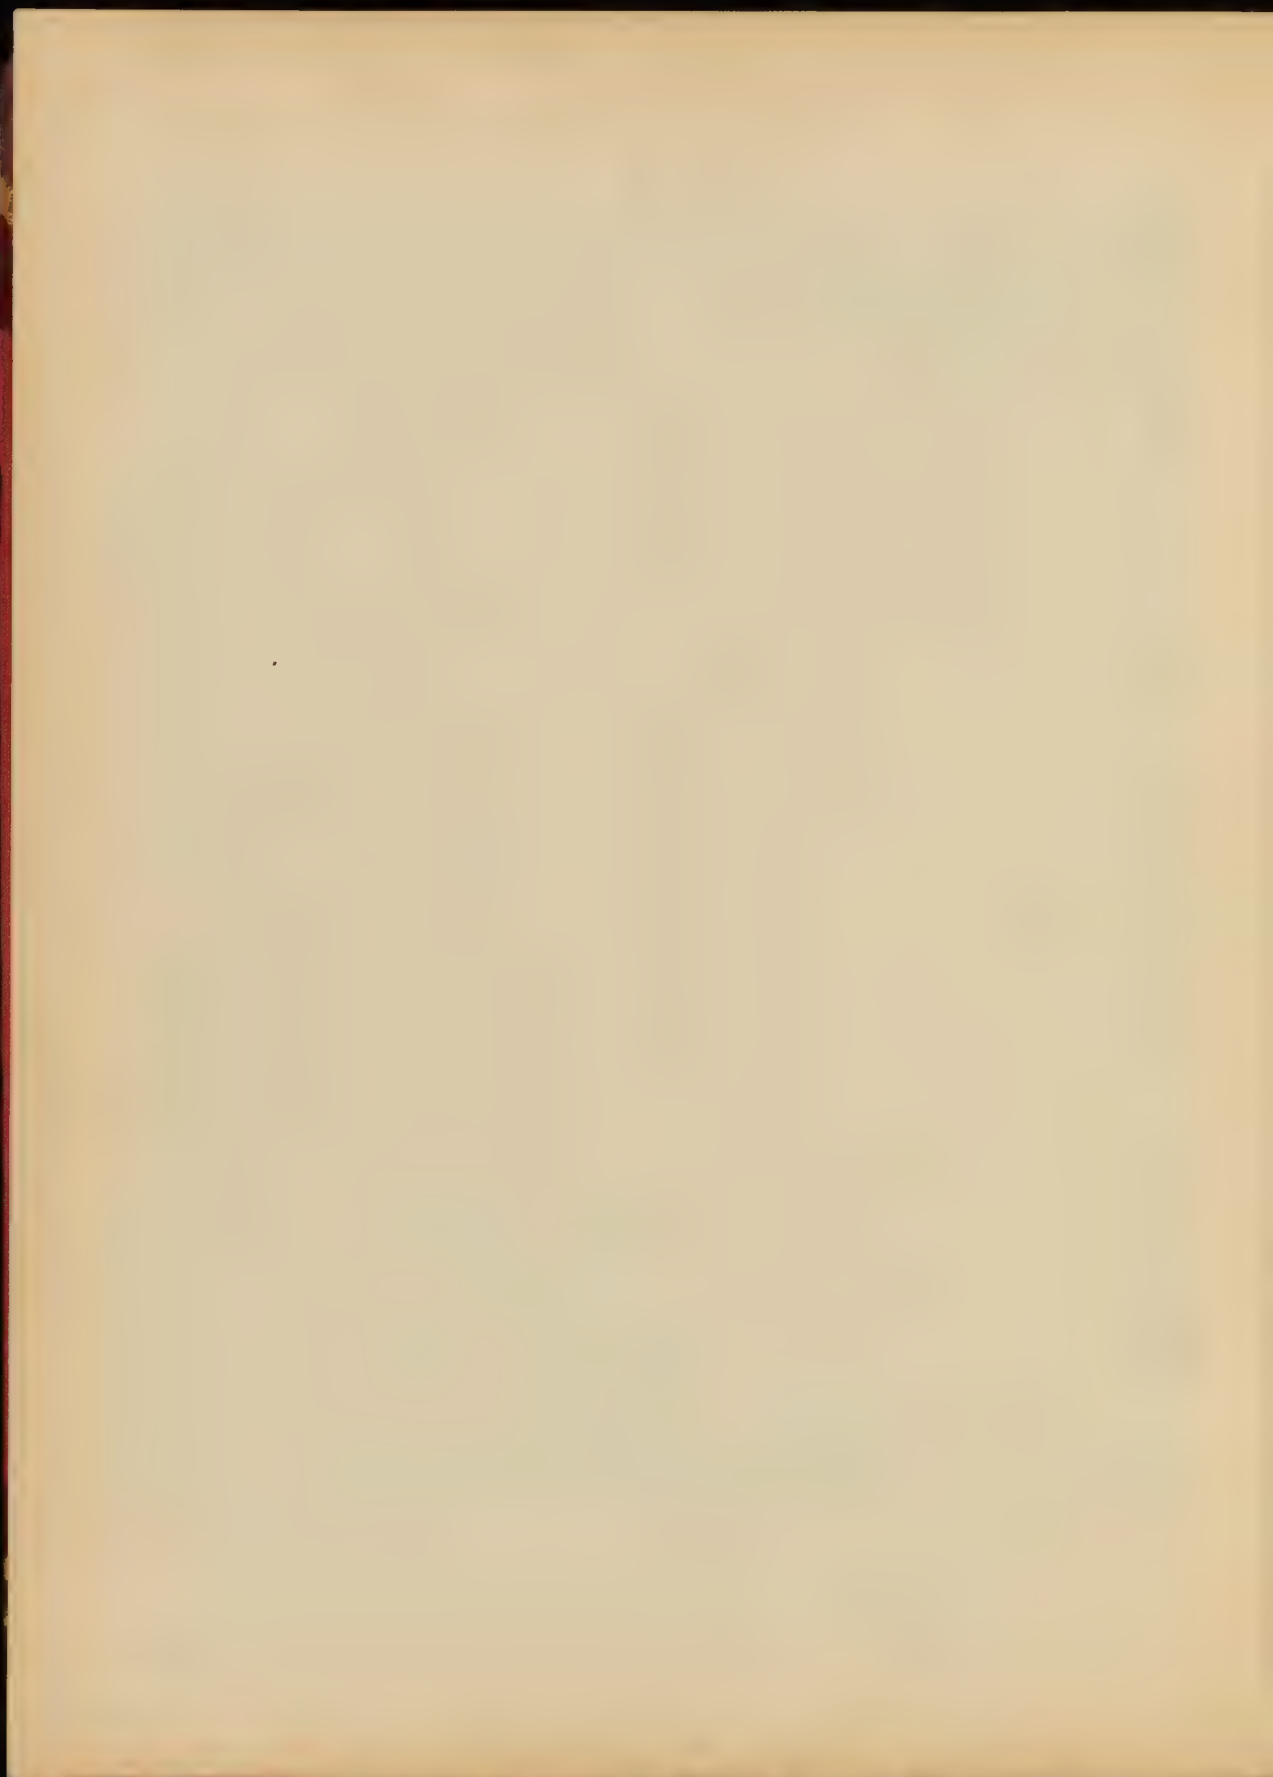




BOULFRÖY, Elève de M. MOYSAUX. - Une Porte Monumentale pour la Réception d'un Souverain

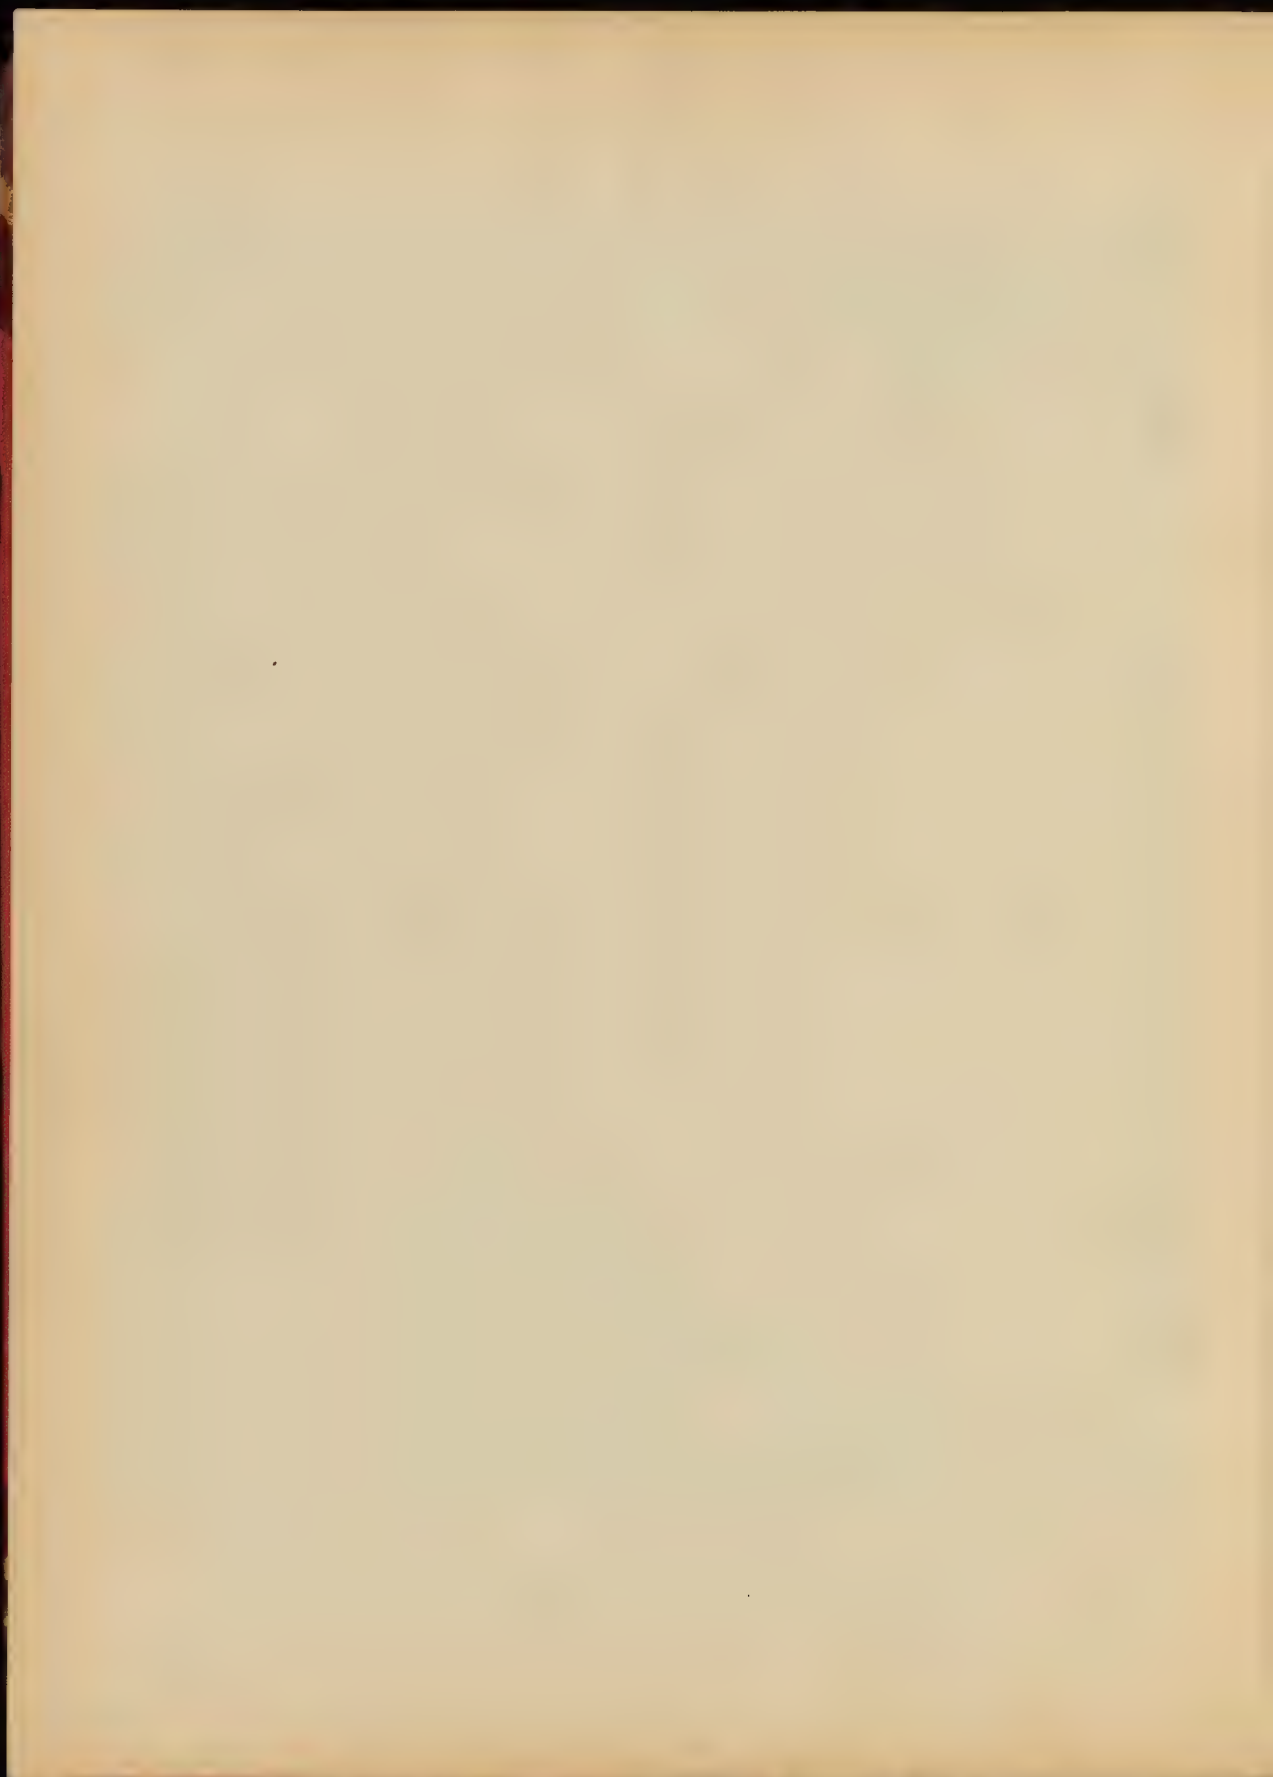




BOULÉFROY, Elève de M. MOYAUX. - Une Porte Monumentale pour la Réception d'un Souverain

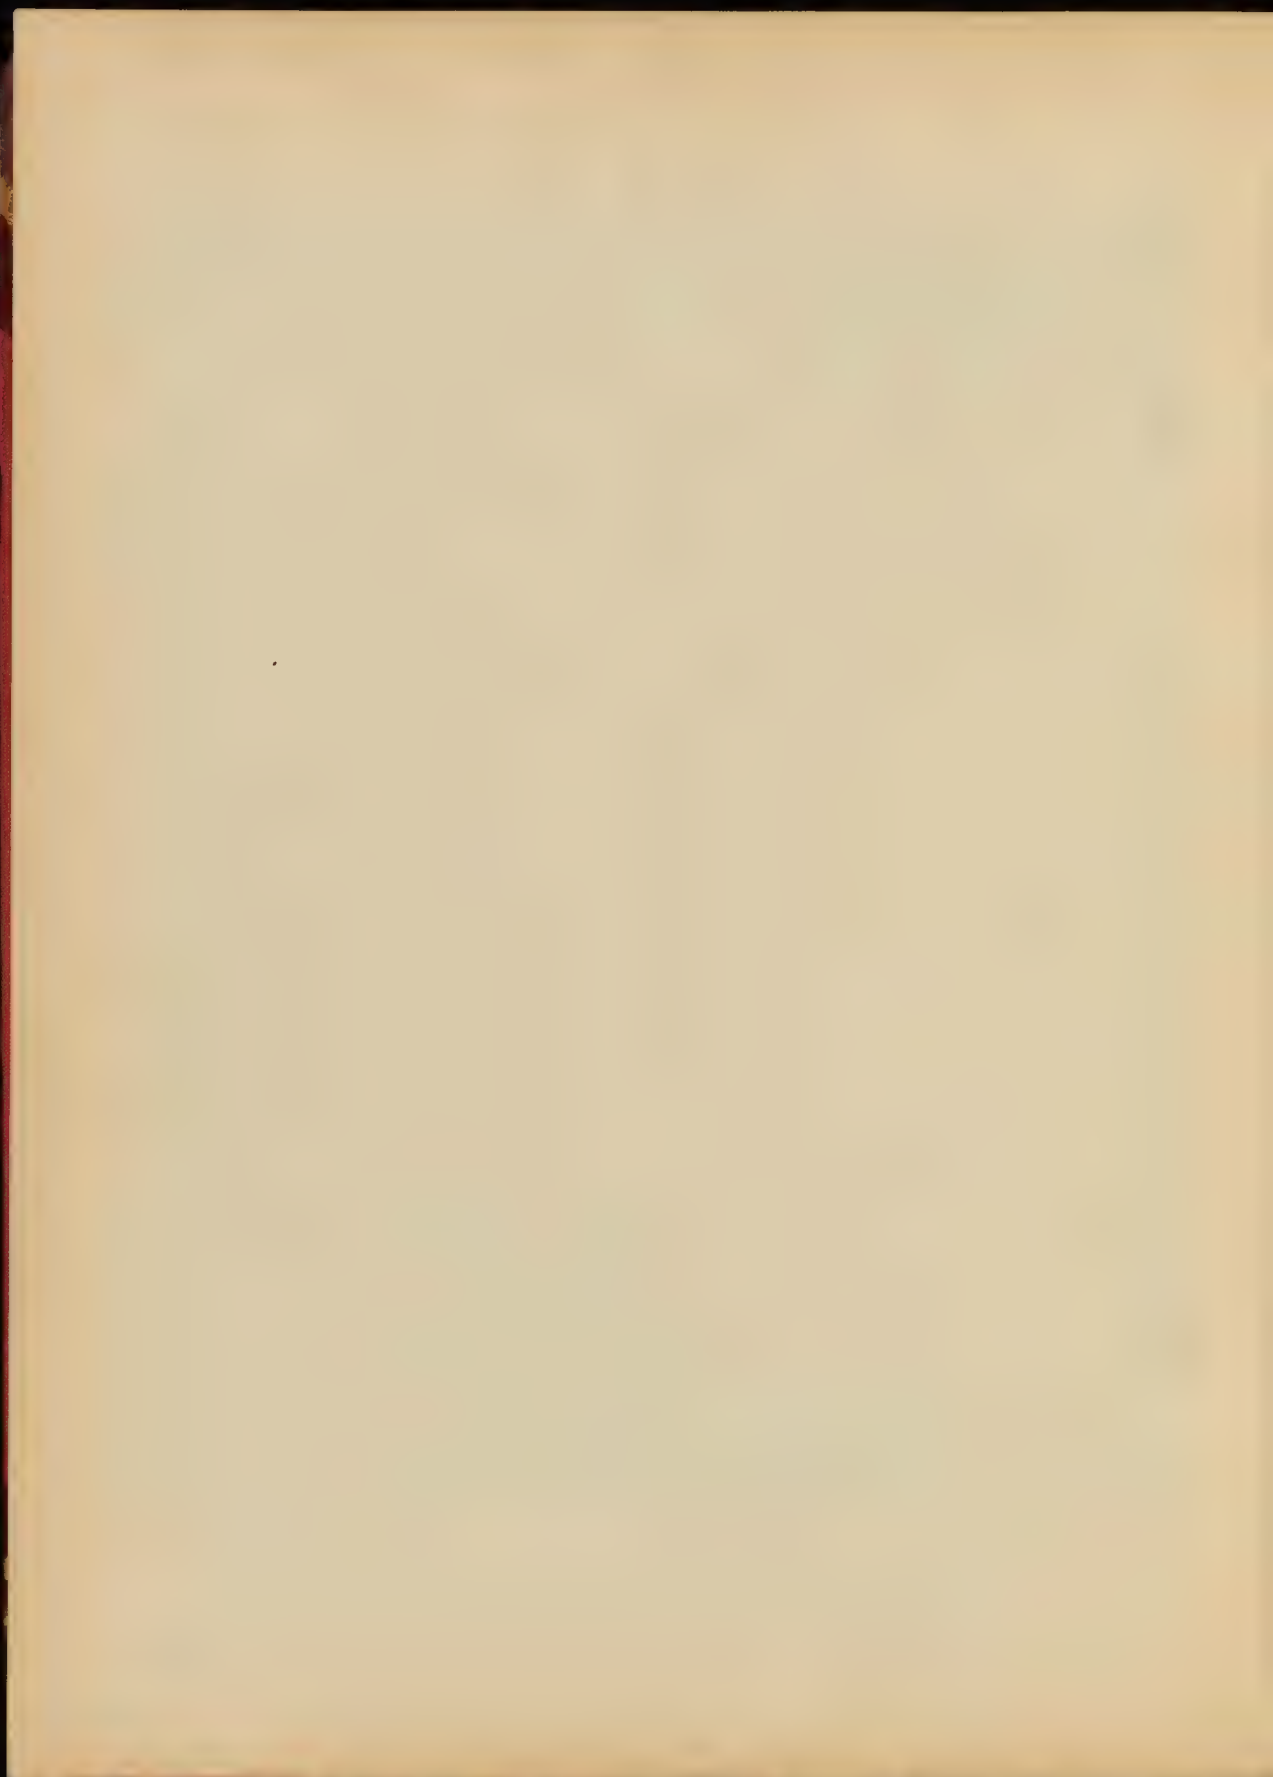



FRANÇOIS, Elève de M. MOYAU. - Une Porte Monumentale pour la Réception d'un Souverain


Ar. François, élève de M. Moyau, Paris.

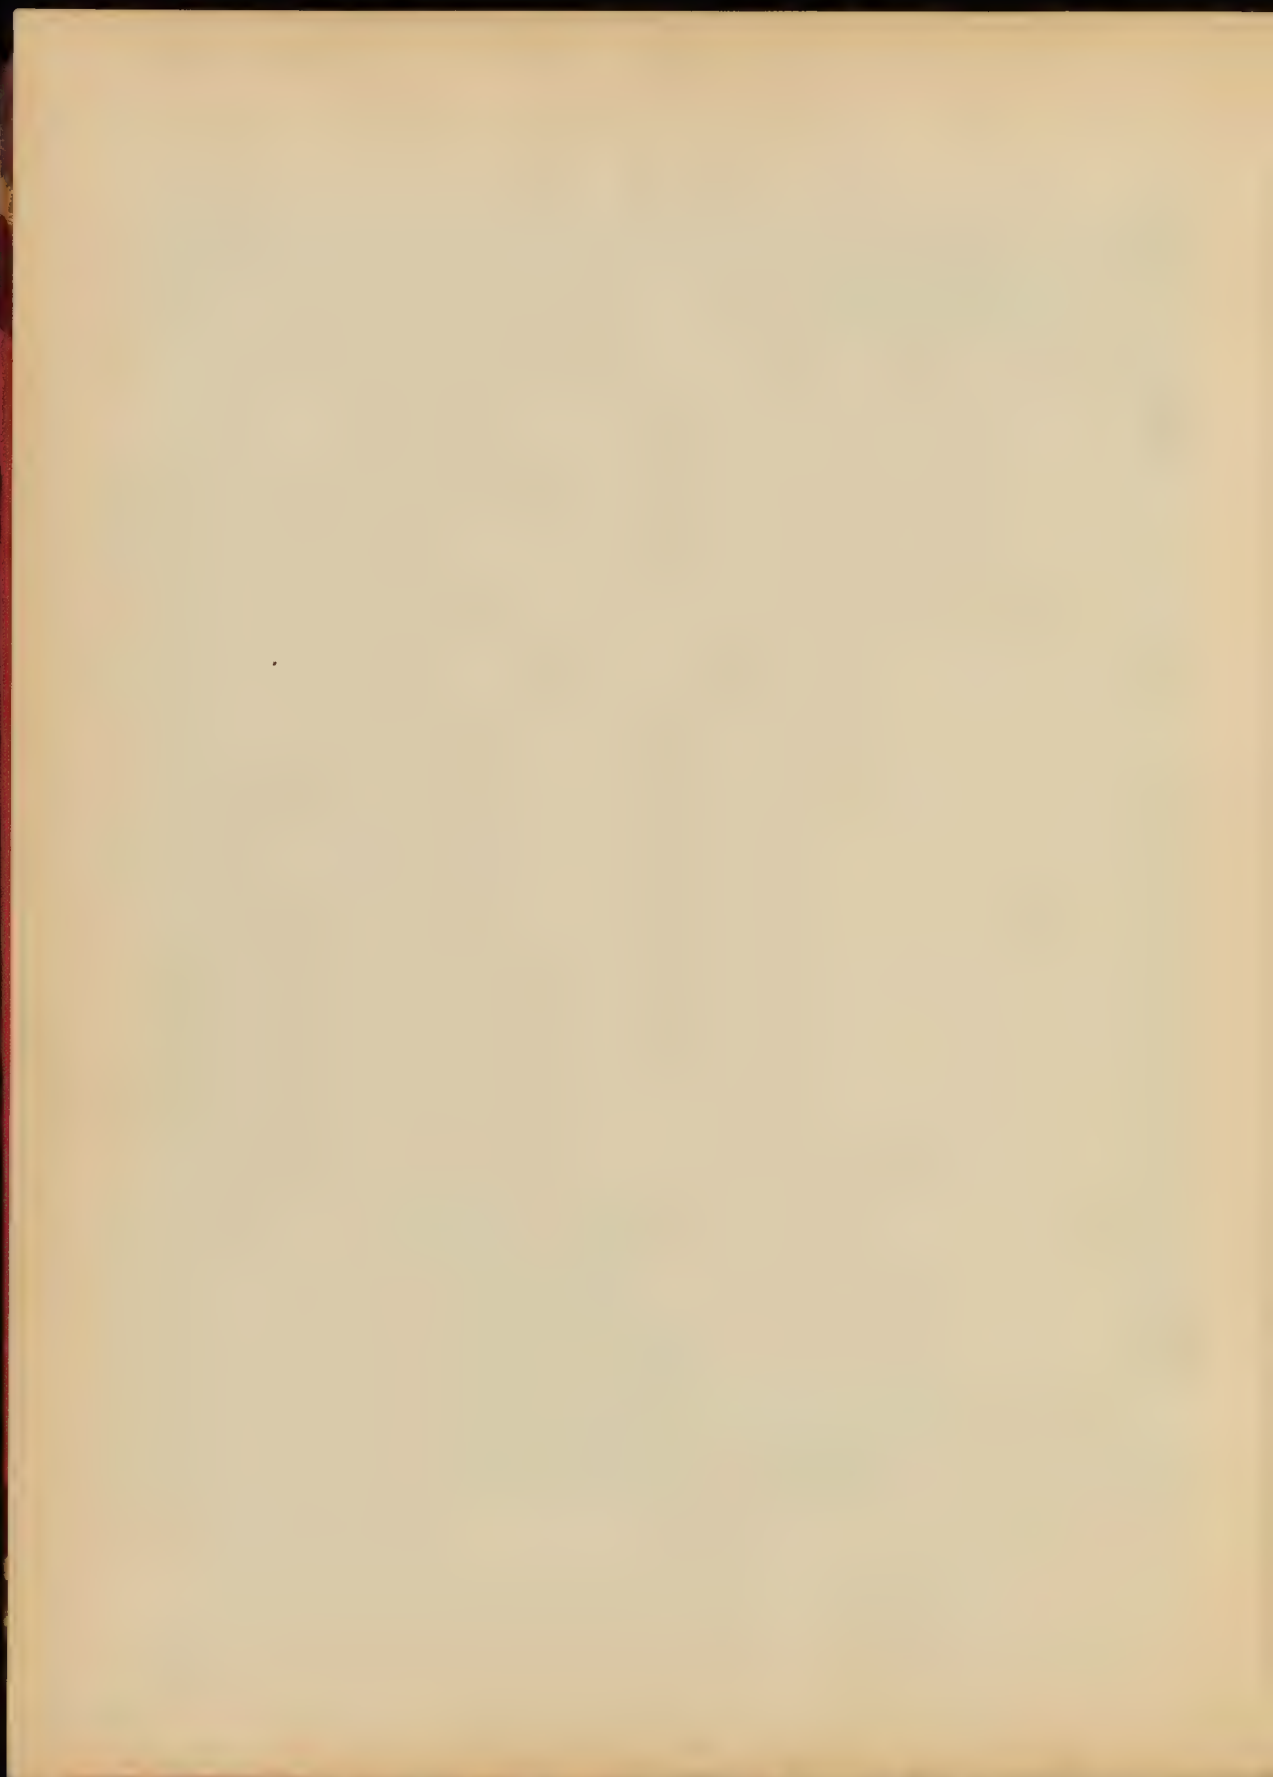




Échelle: 1/100. Dessiné par Claude-Bernard, Paris.

FRANÇOIS, Elève de M. MOYAUX. - Une Porte Monumentale pour la Réception d'un Souverain

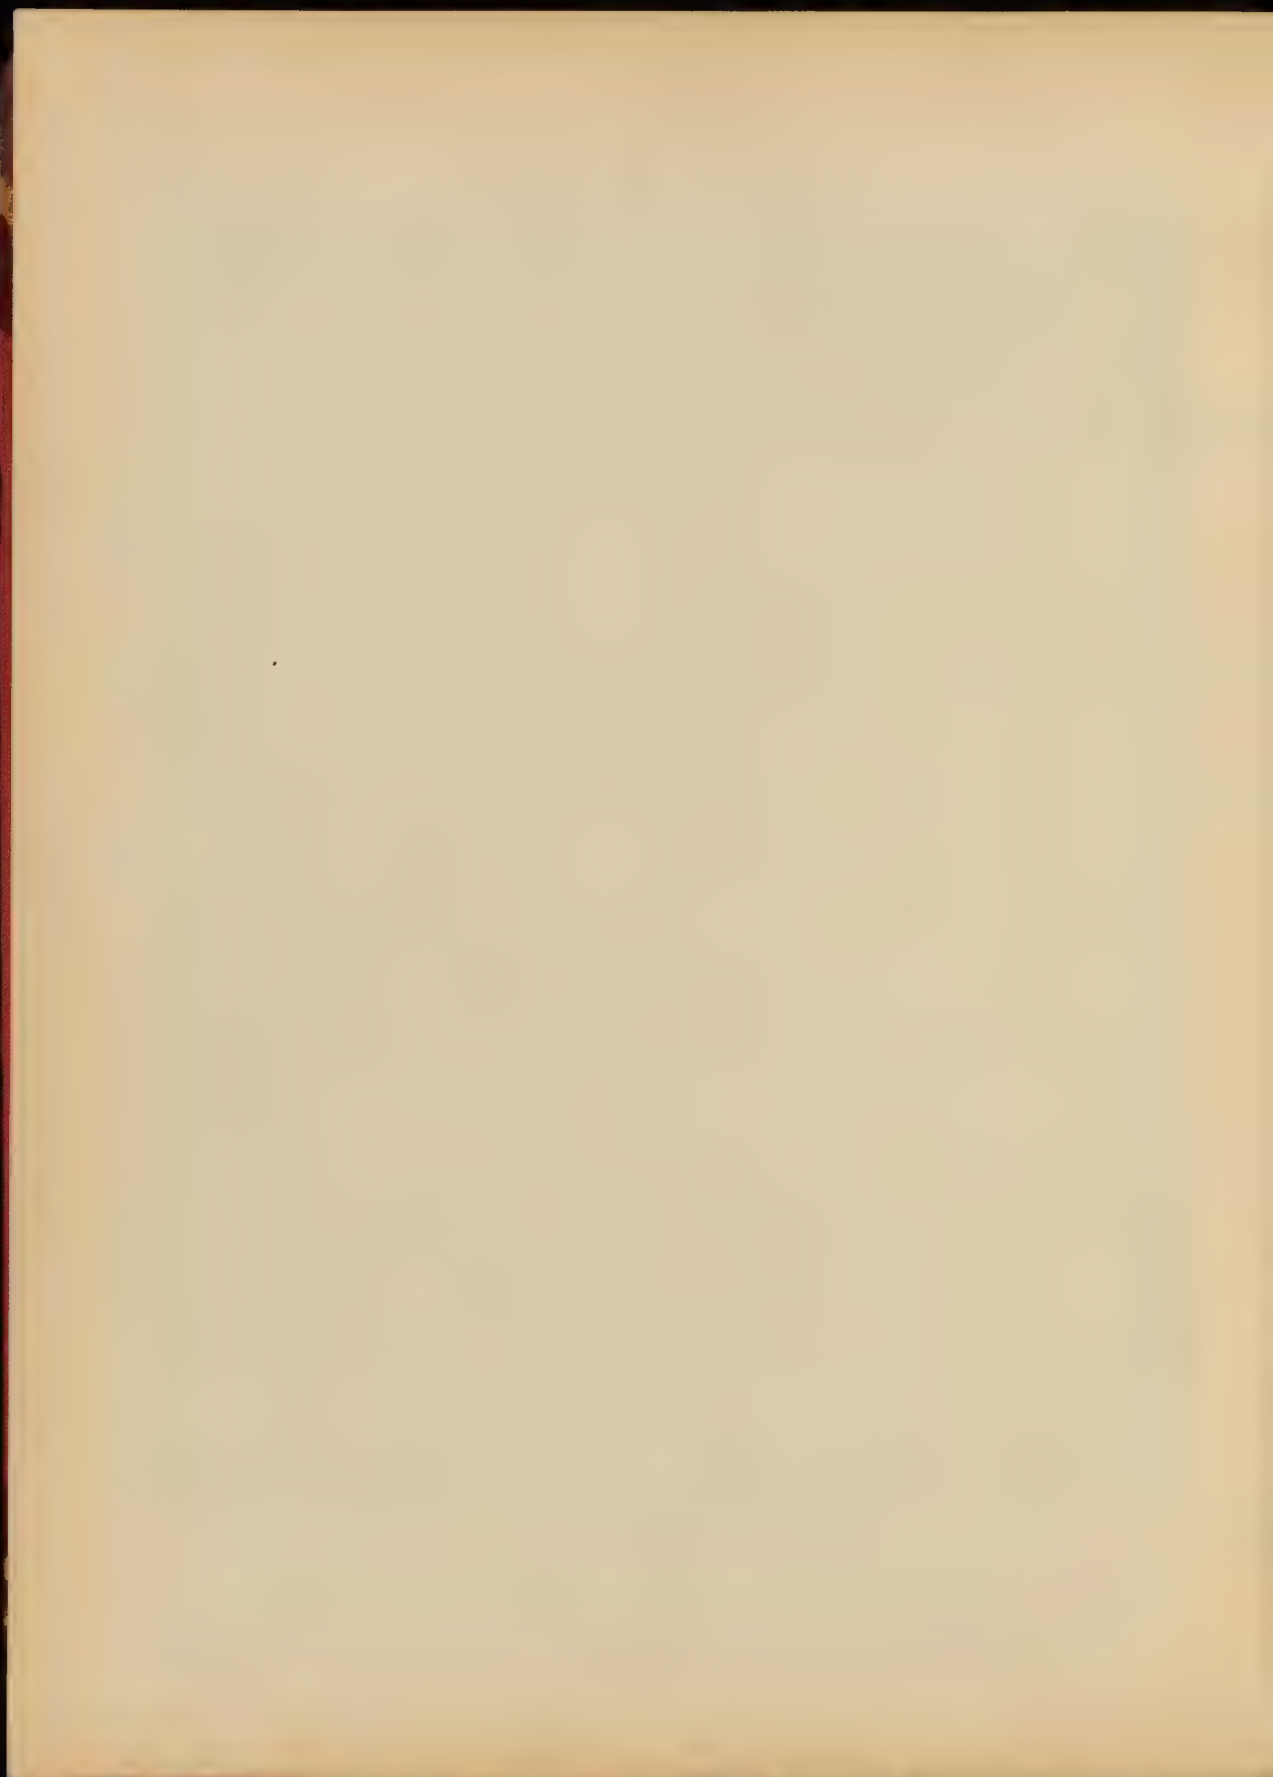


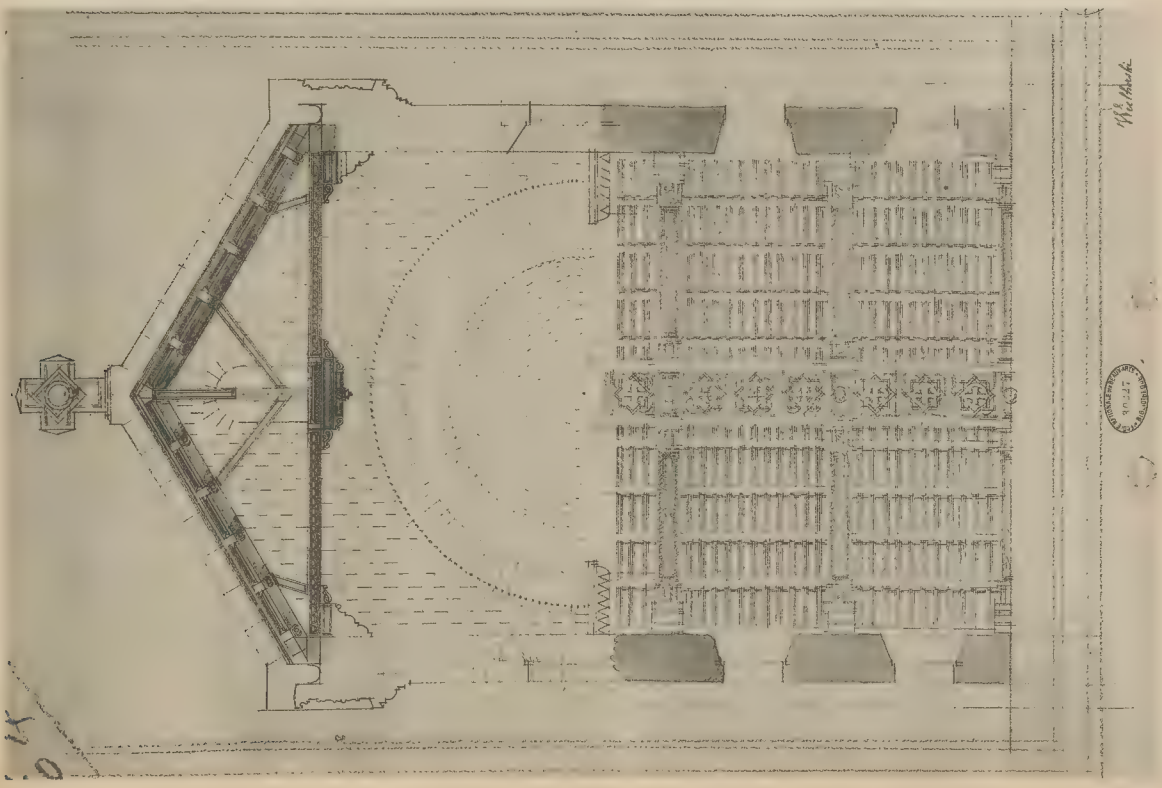

30338

Wielhorski

Bibliothèque de la Société des Sciences et des Lettres de Paris

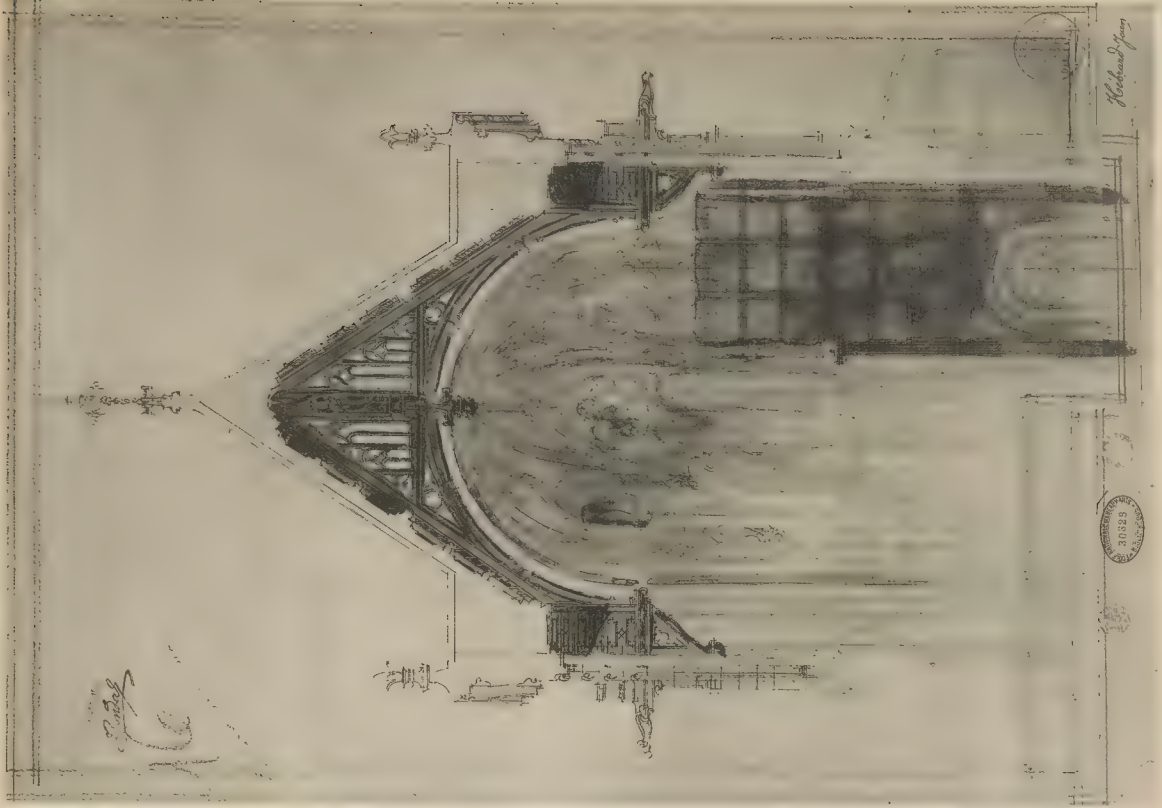



30339


Wielhorski


Bibliothèque de la Société des Sciences et des Lettres de Paris


Un Plafond en Charpente pour la Grande Salle d'un Chateau XVI^e Siecle. MM. WIELHORSKI et Jean HEBERD, Elèves de M. LALOUX ET SCILLIER DE GISORS ET GINAIN

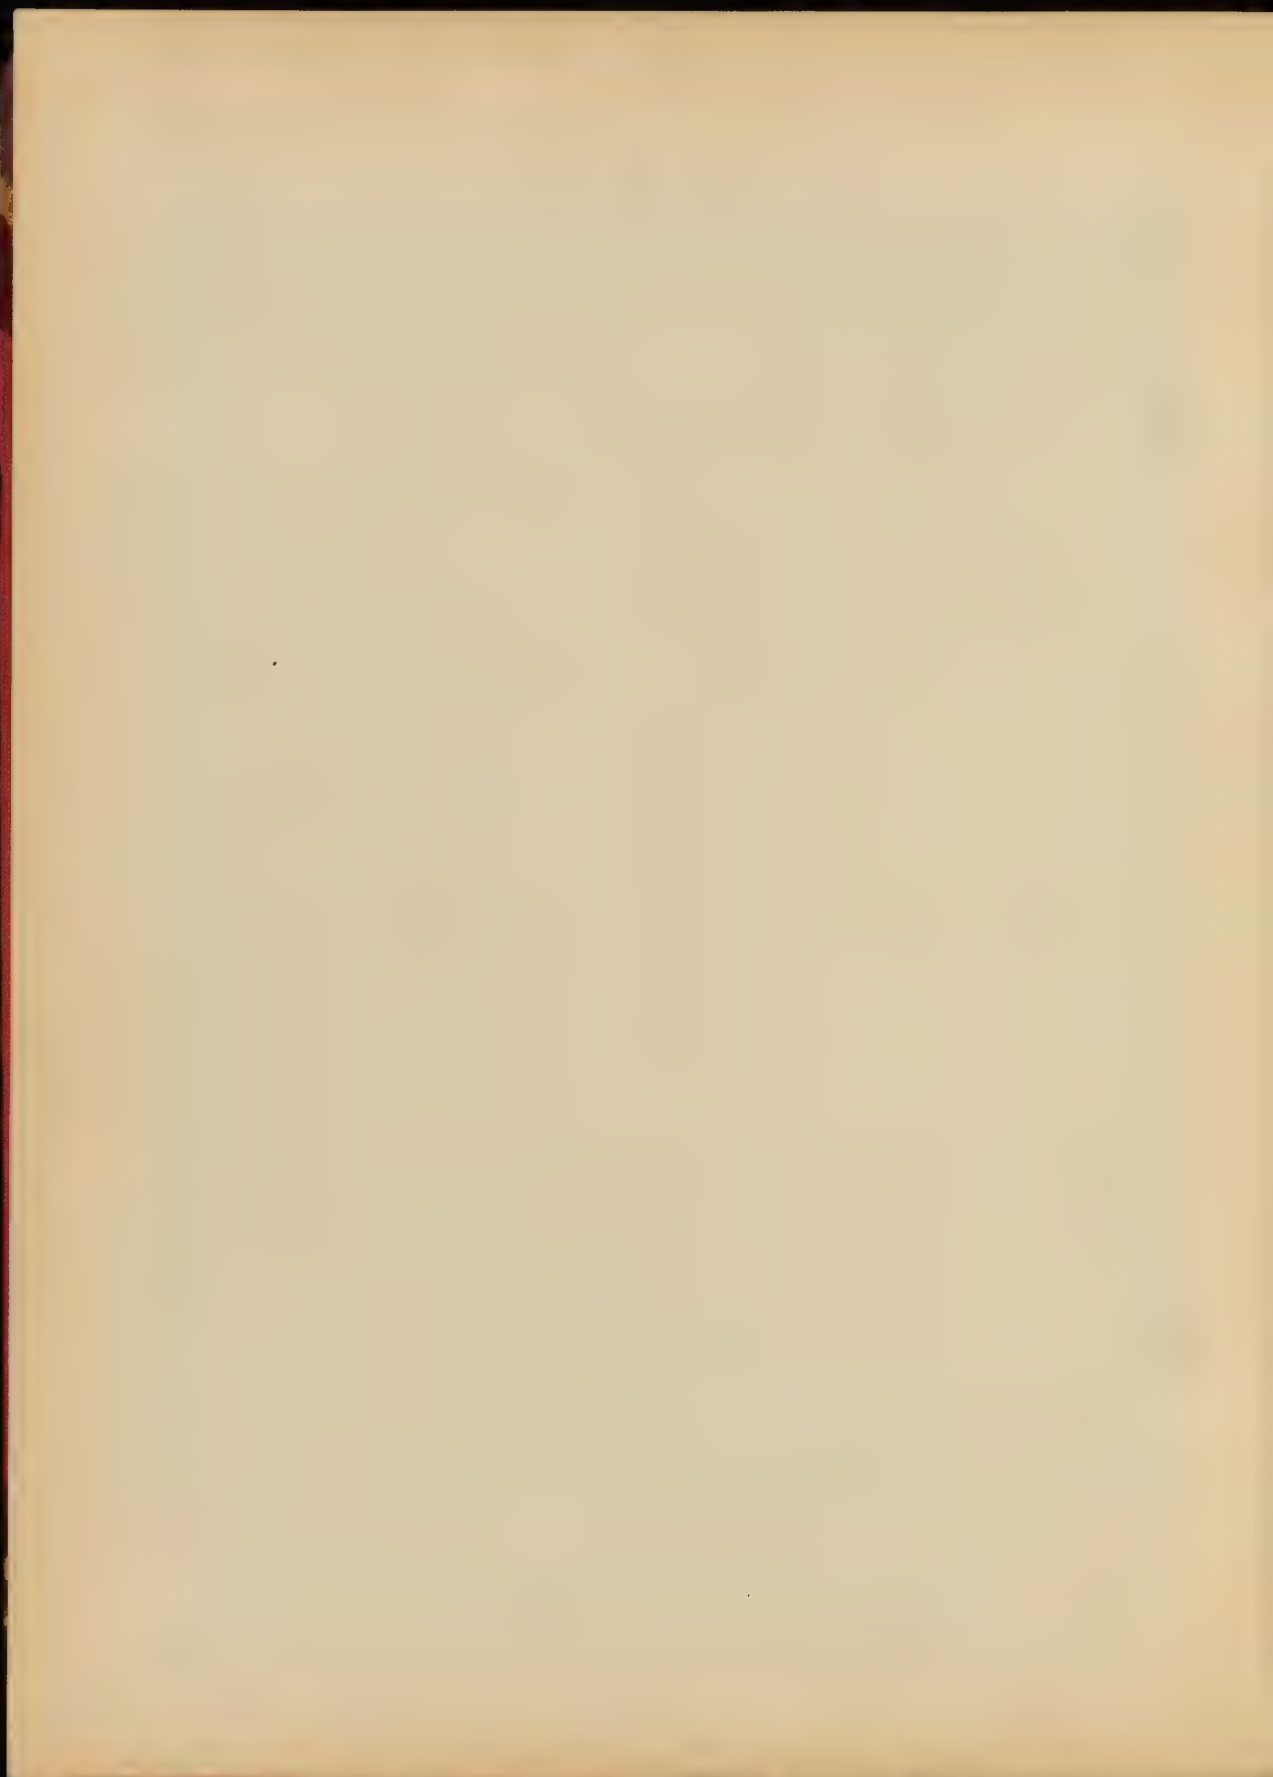

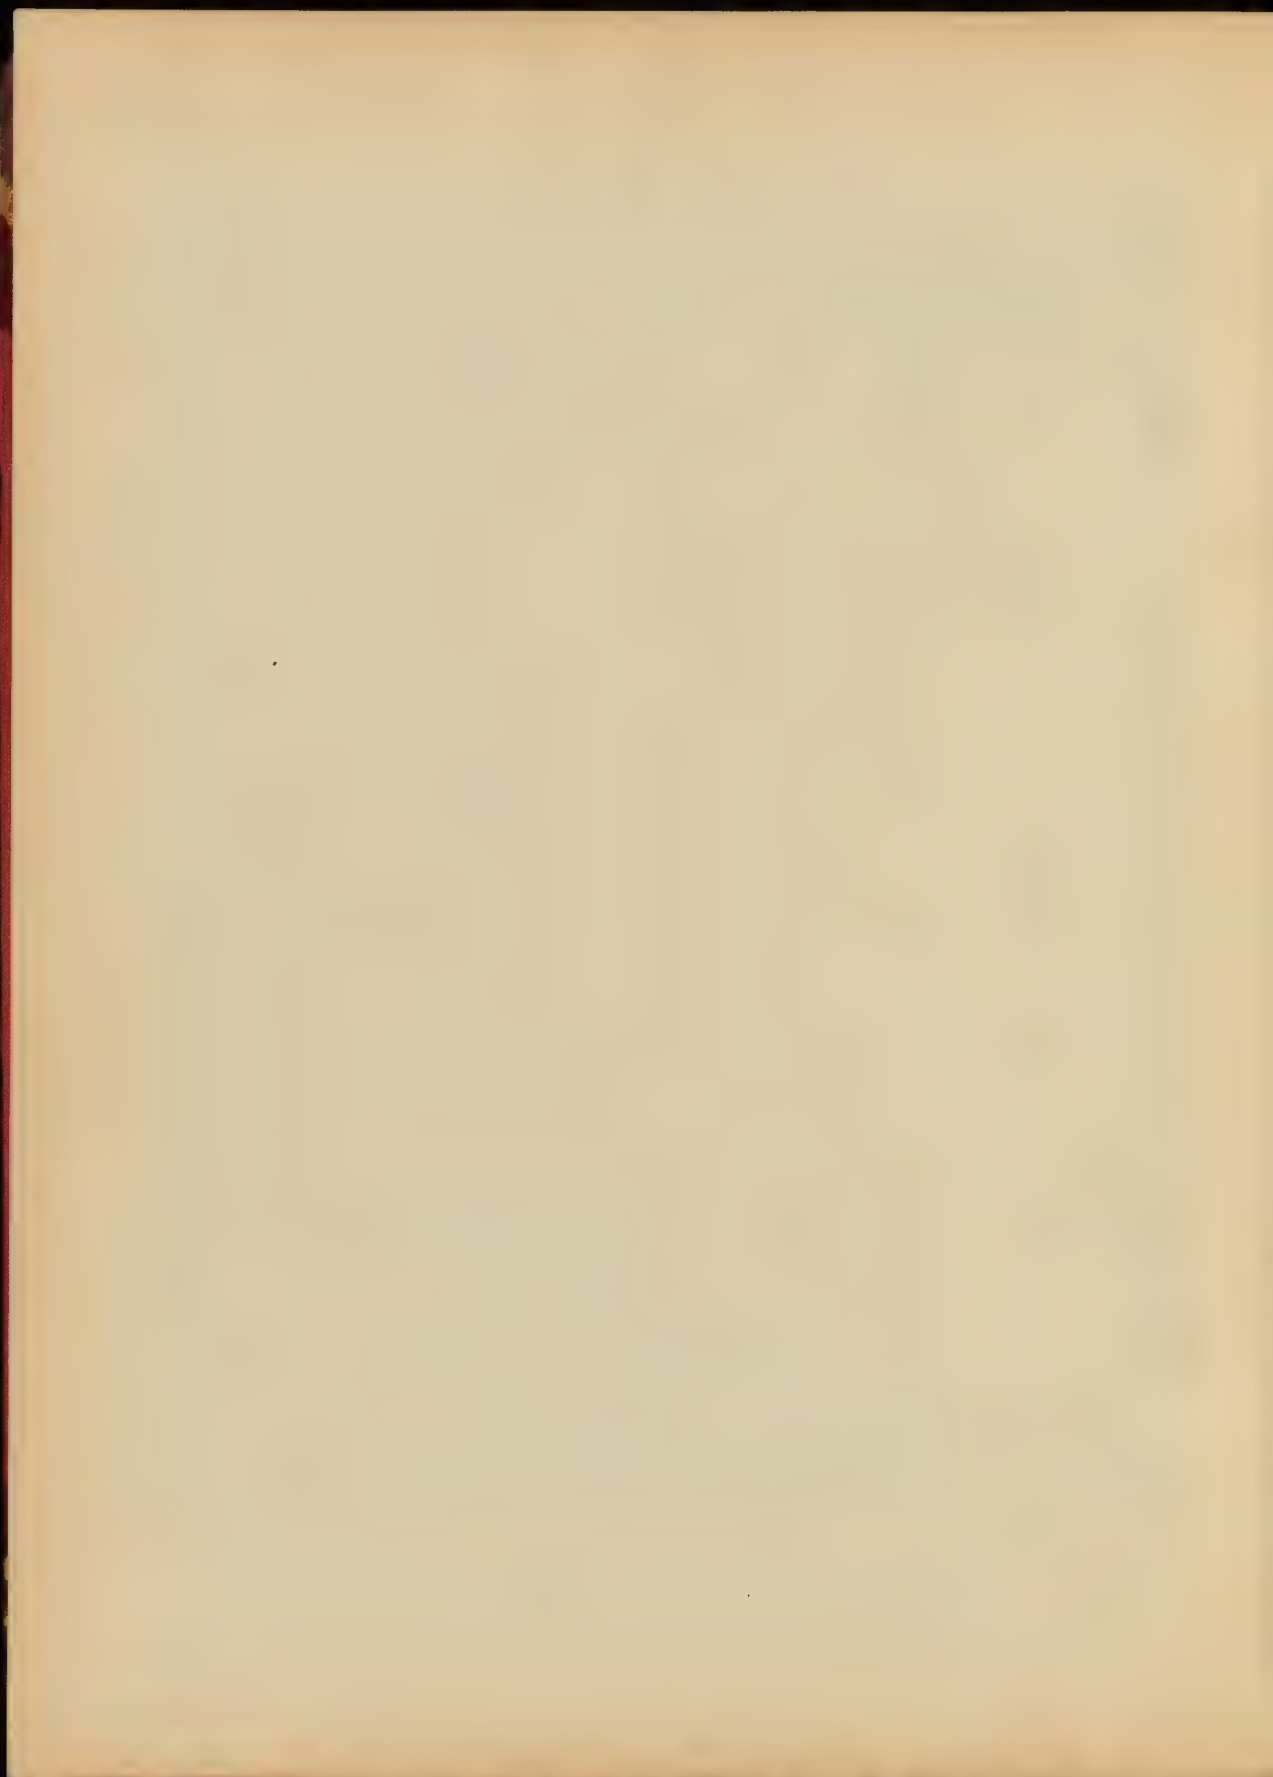


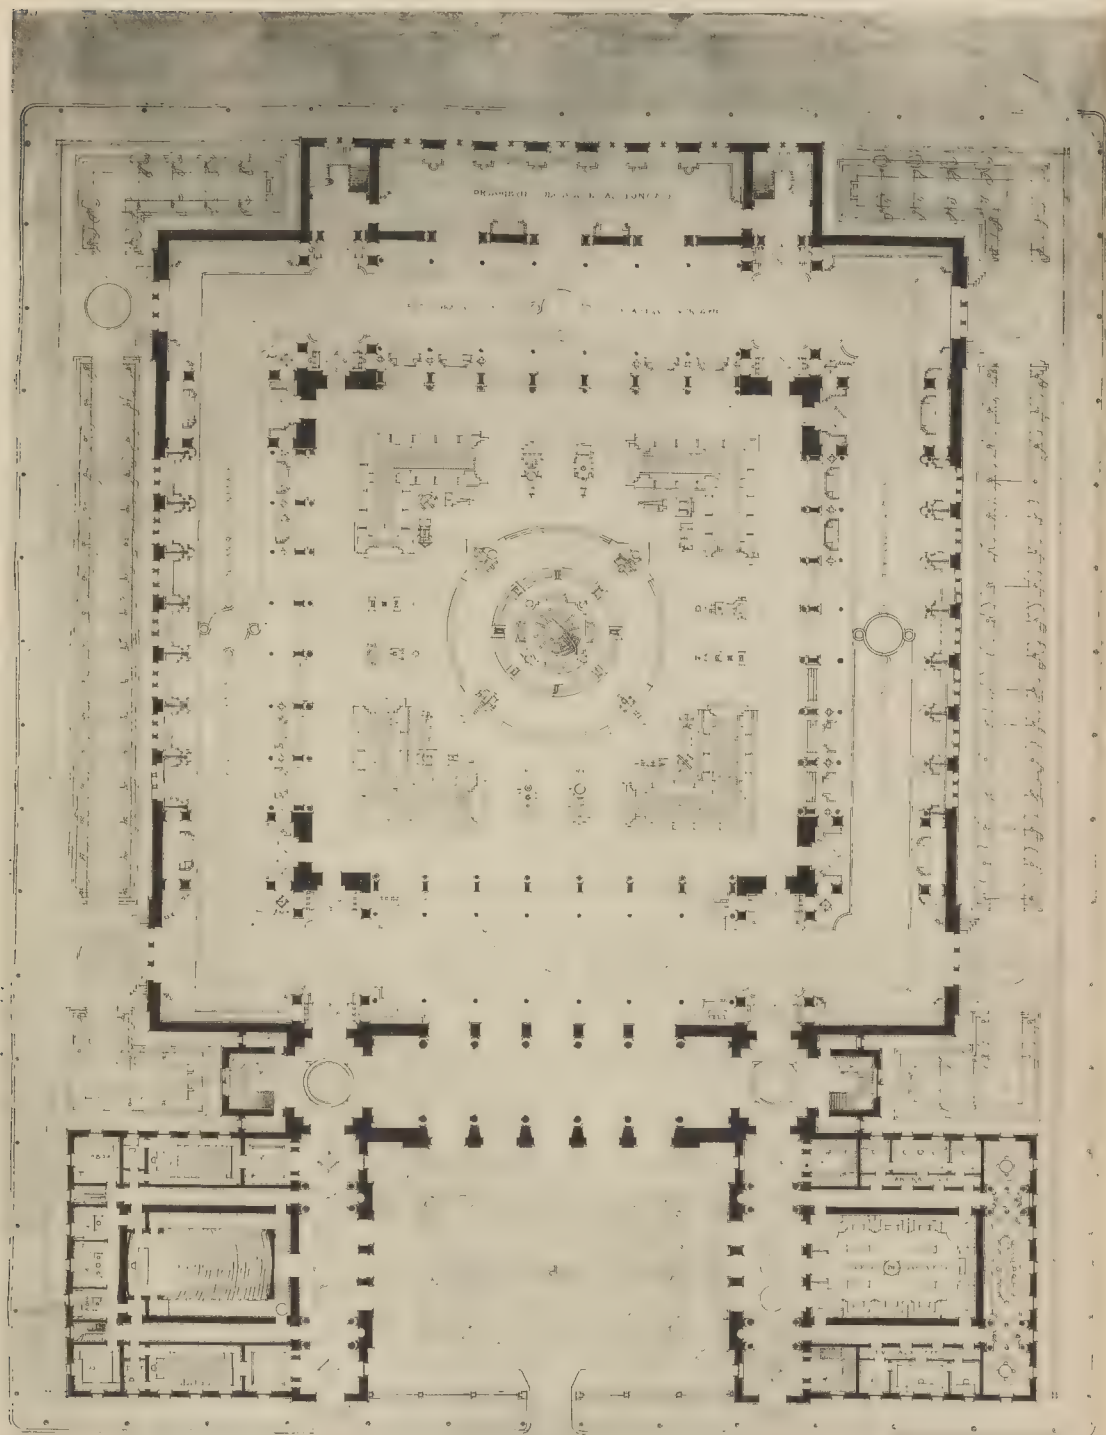


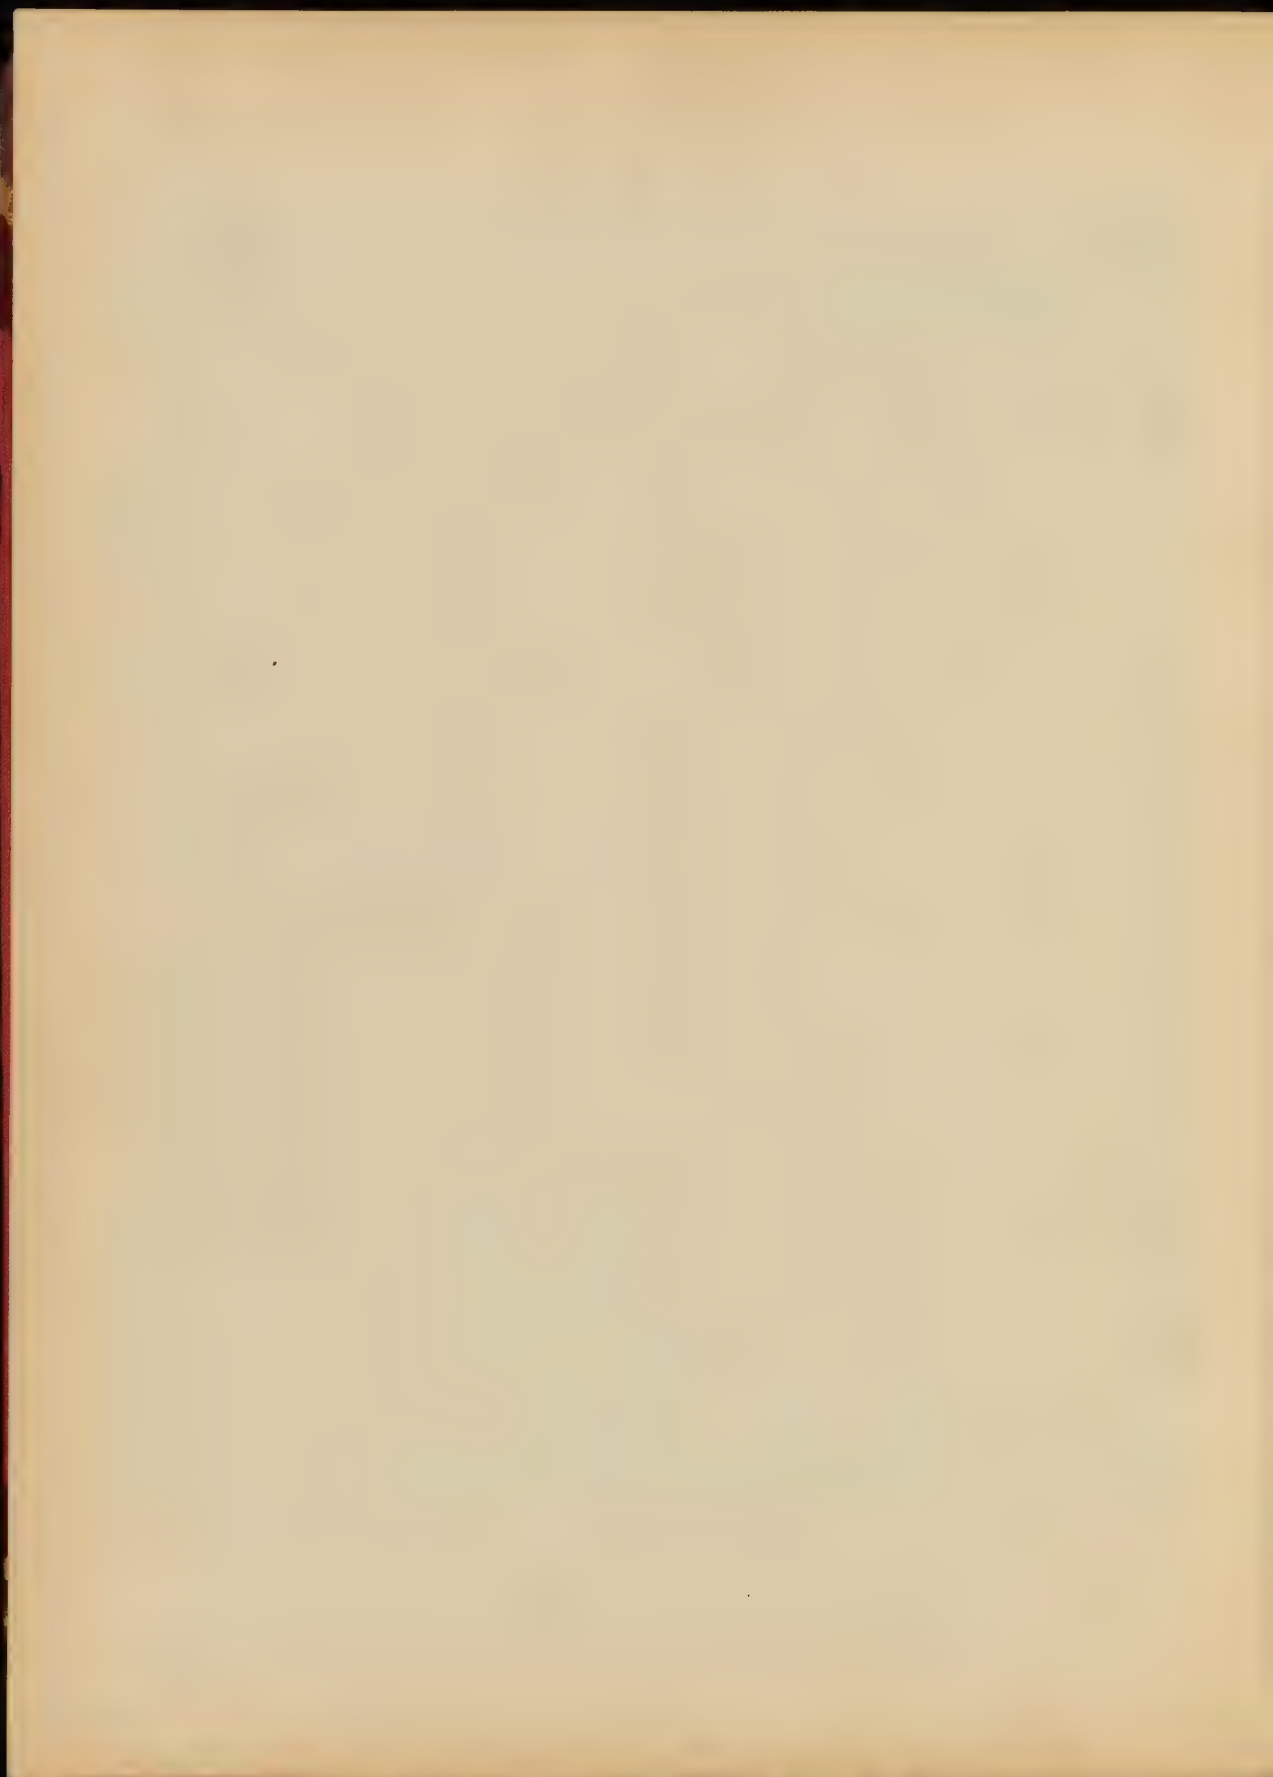

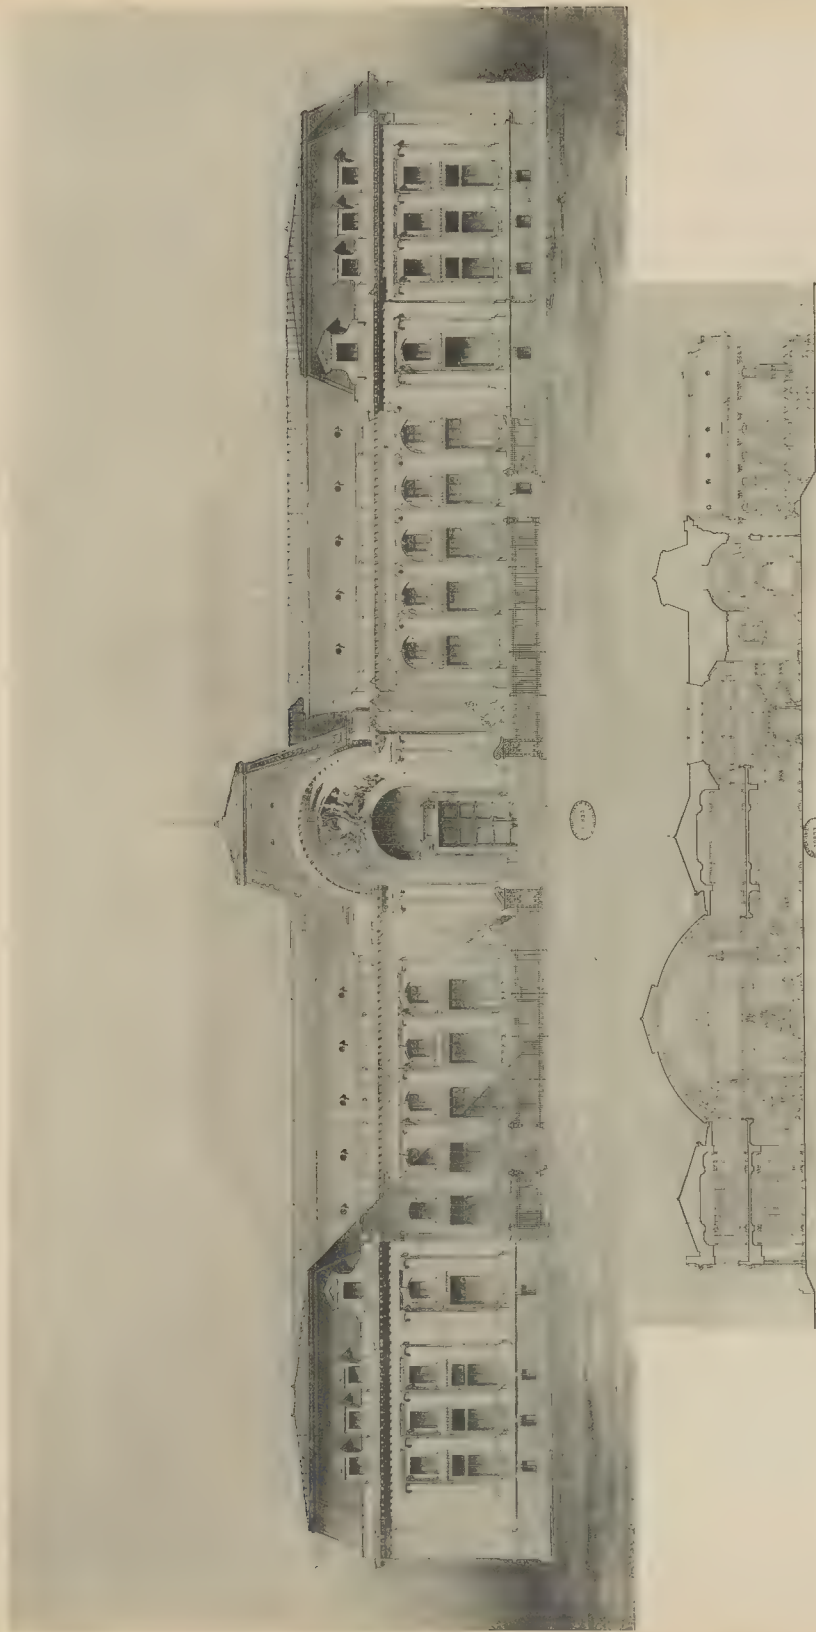


M. DEGLANE
PAGE, Elève de M. ~~DEGLANE~~ - Un Conservatoire des Arts et Métiers


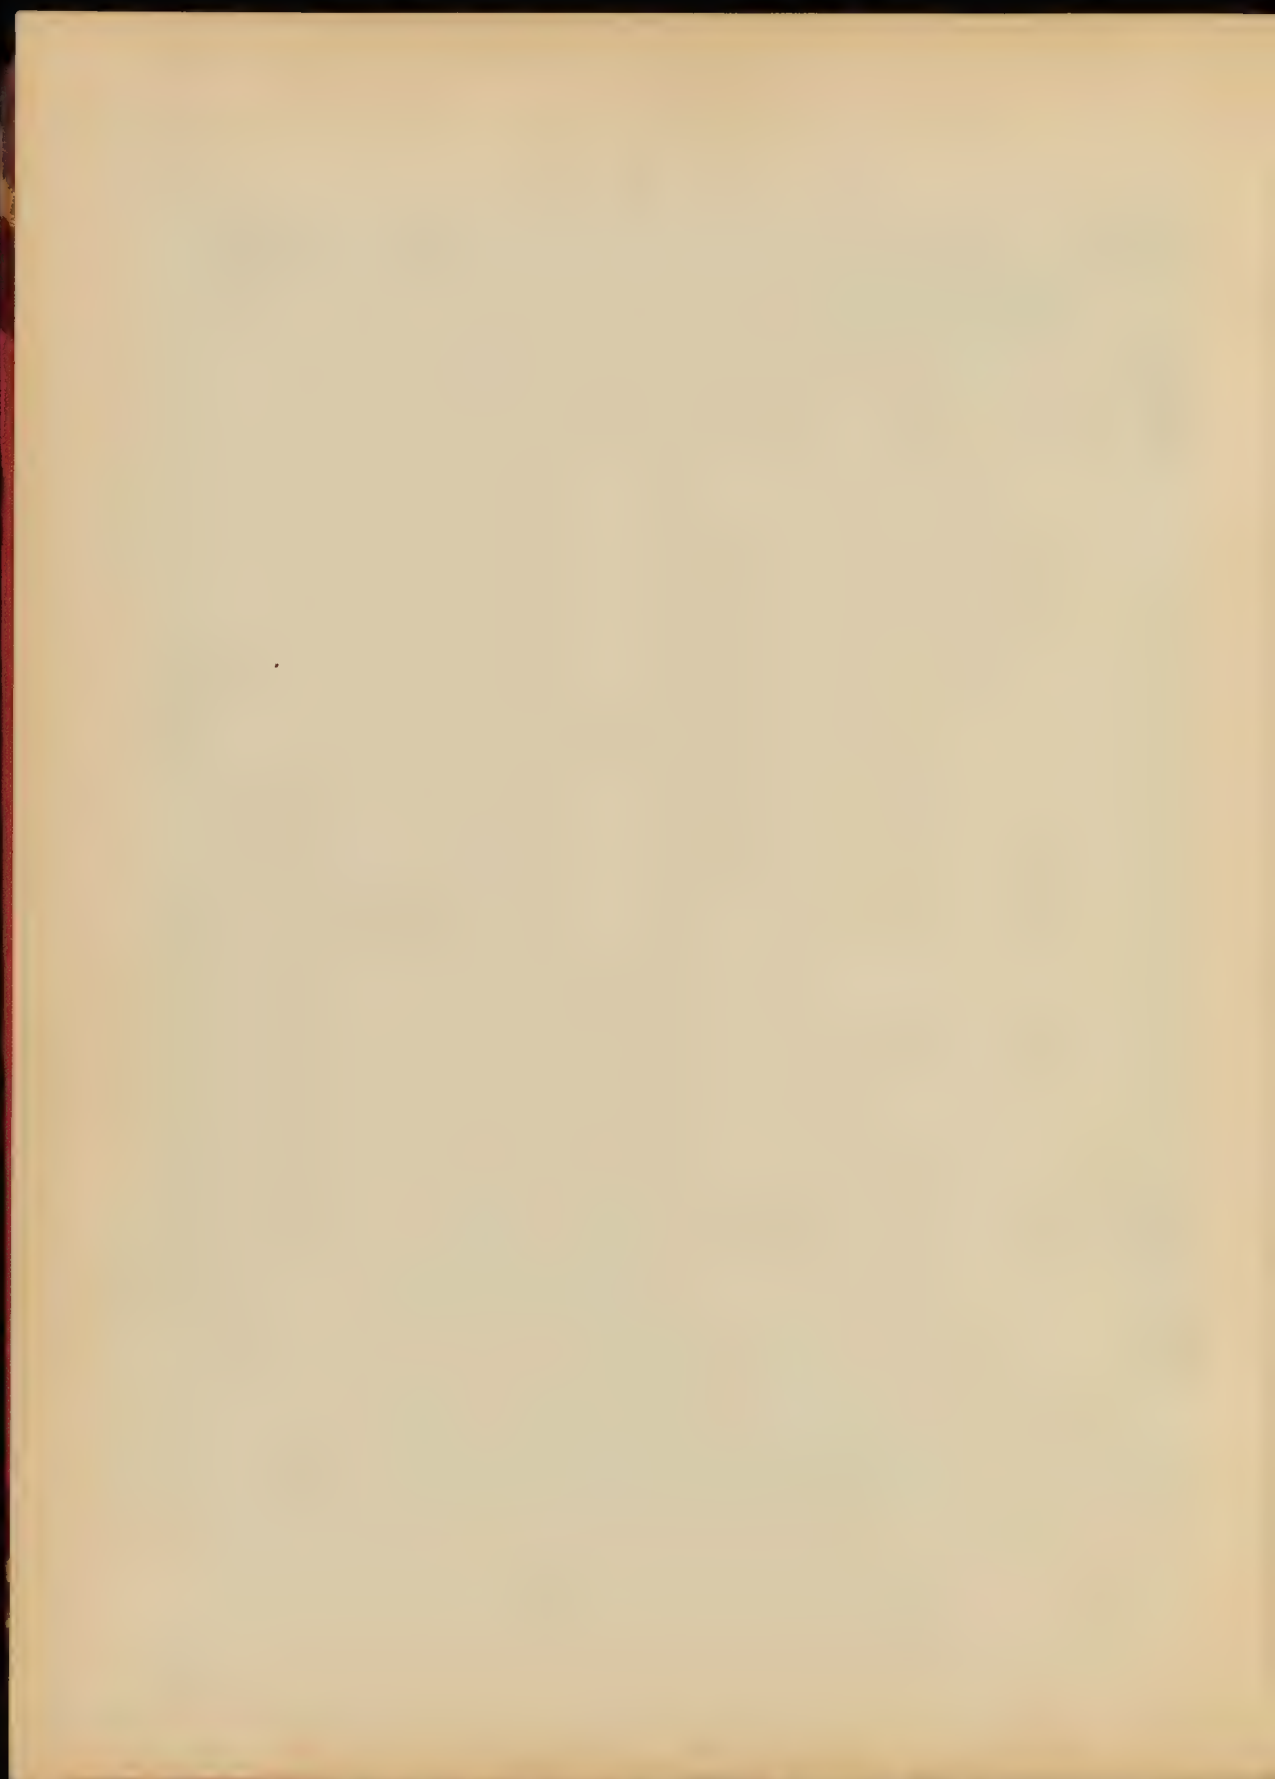


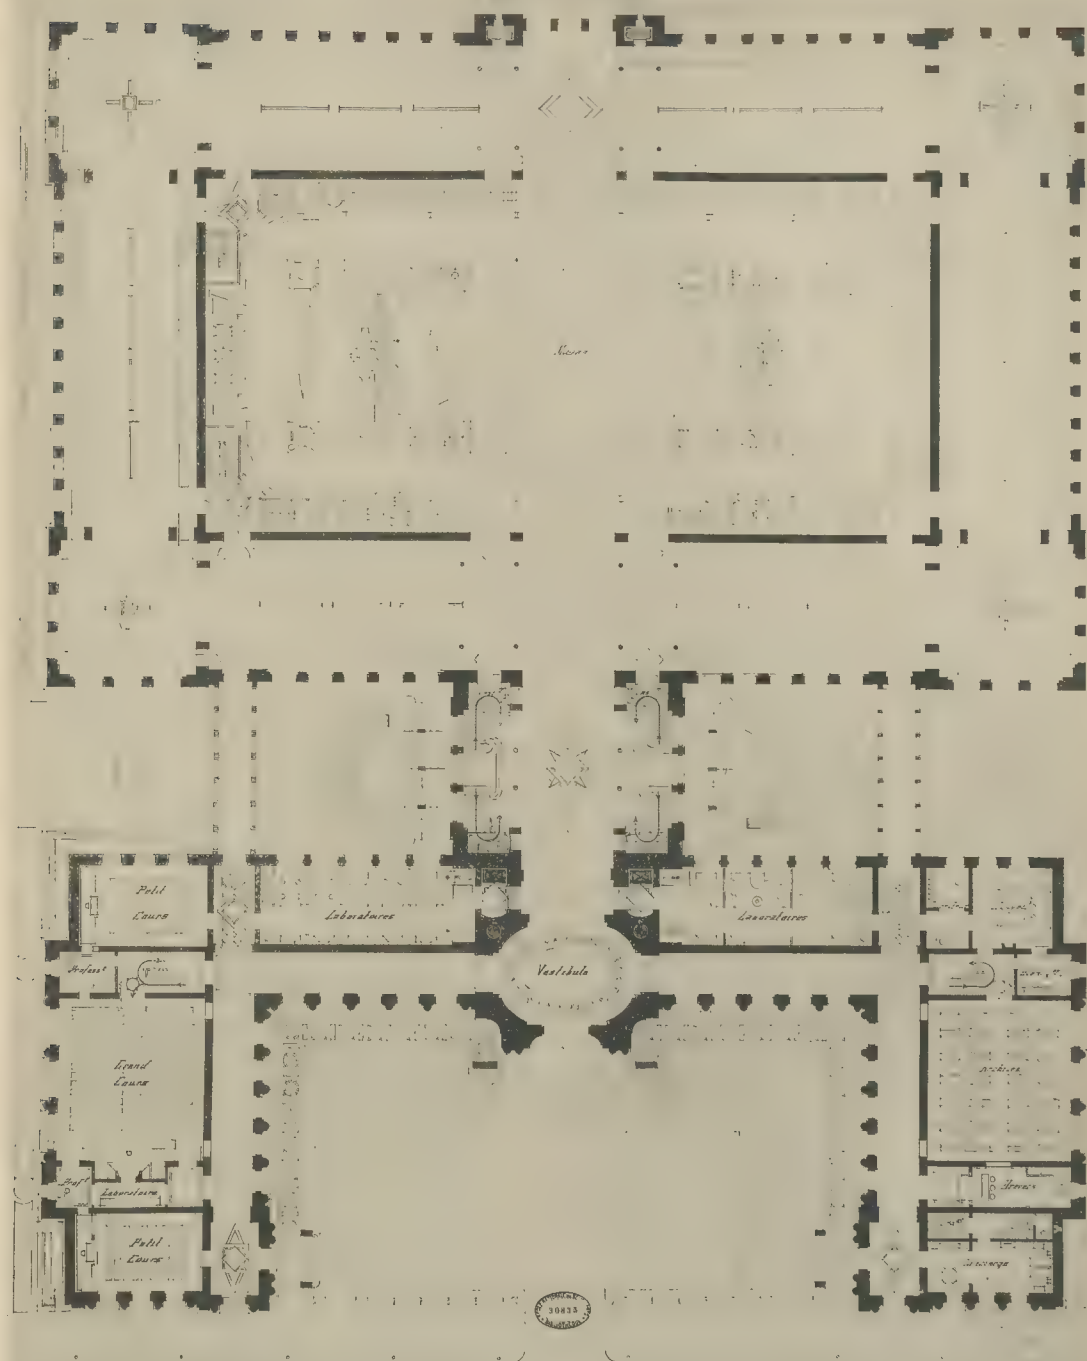


M. DEGLANE


PAGE, Elève de M. LEBON. - Un Conservatoire des Arts et Métiers

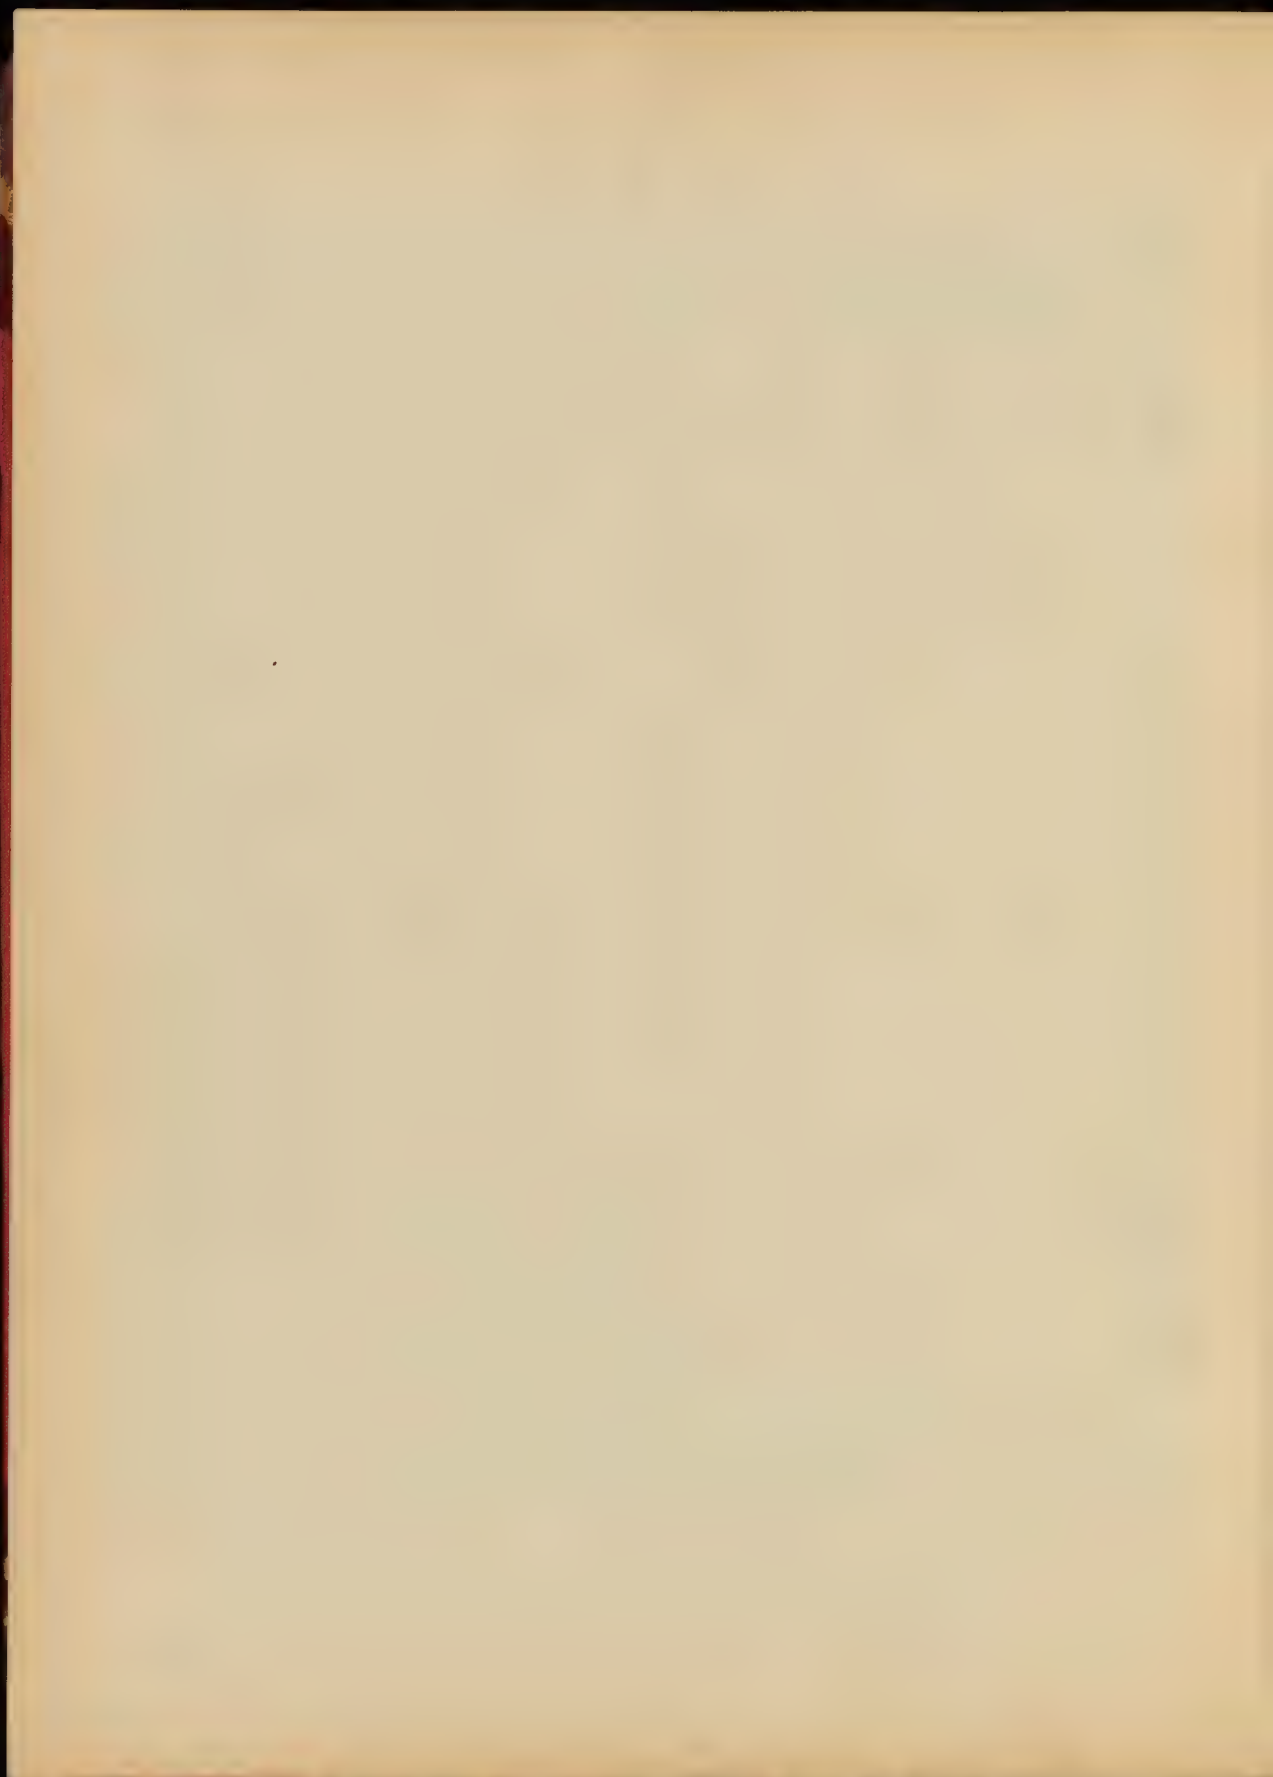


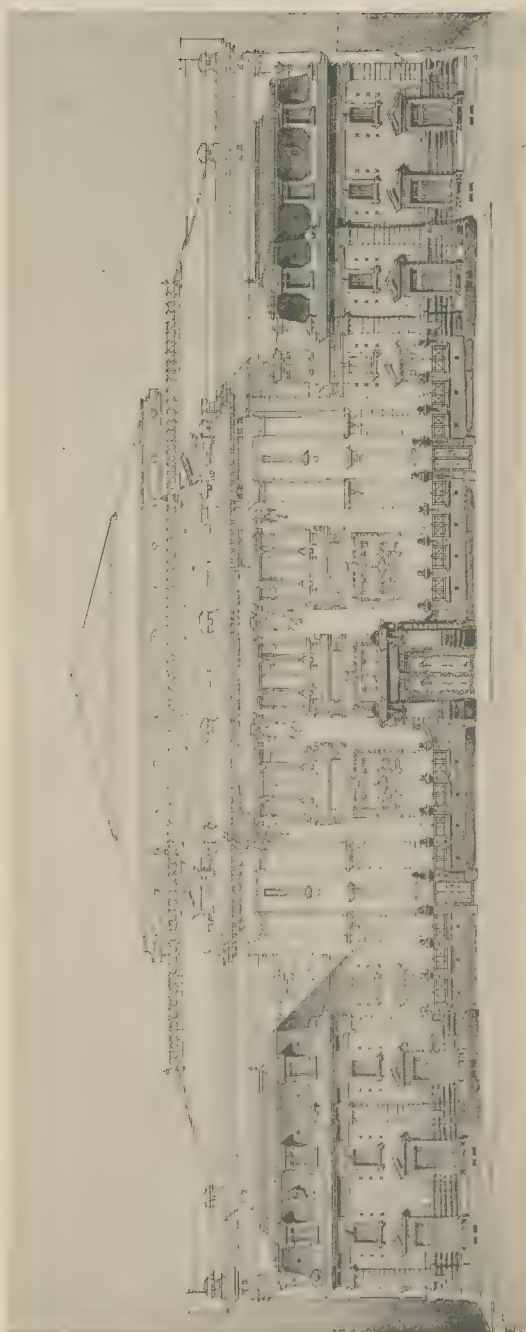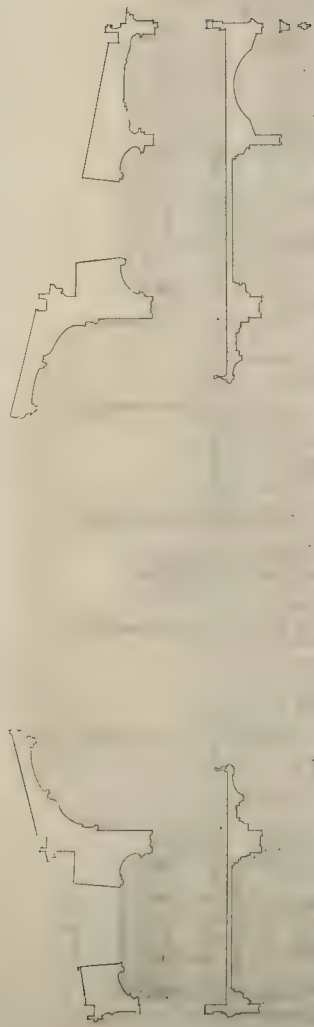


René DUBOS, Elève de MM. RAULIN & SORTAIS - Un Conservatoire des Arts et Métiers

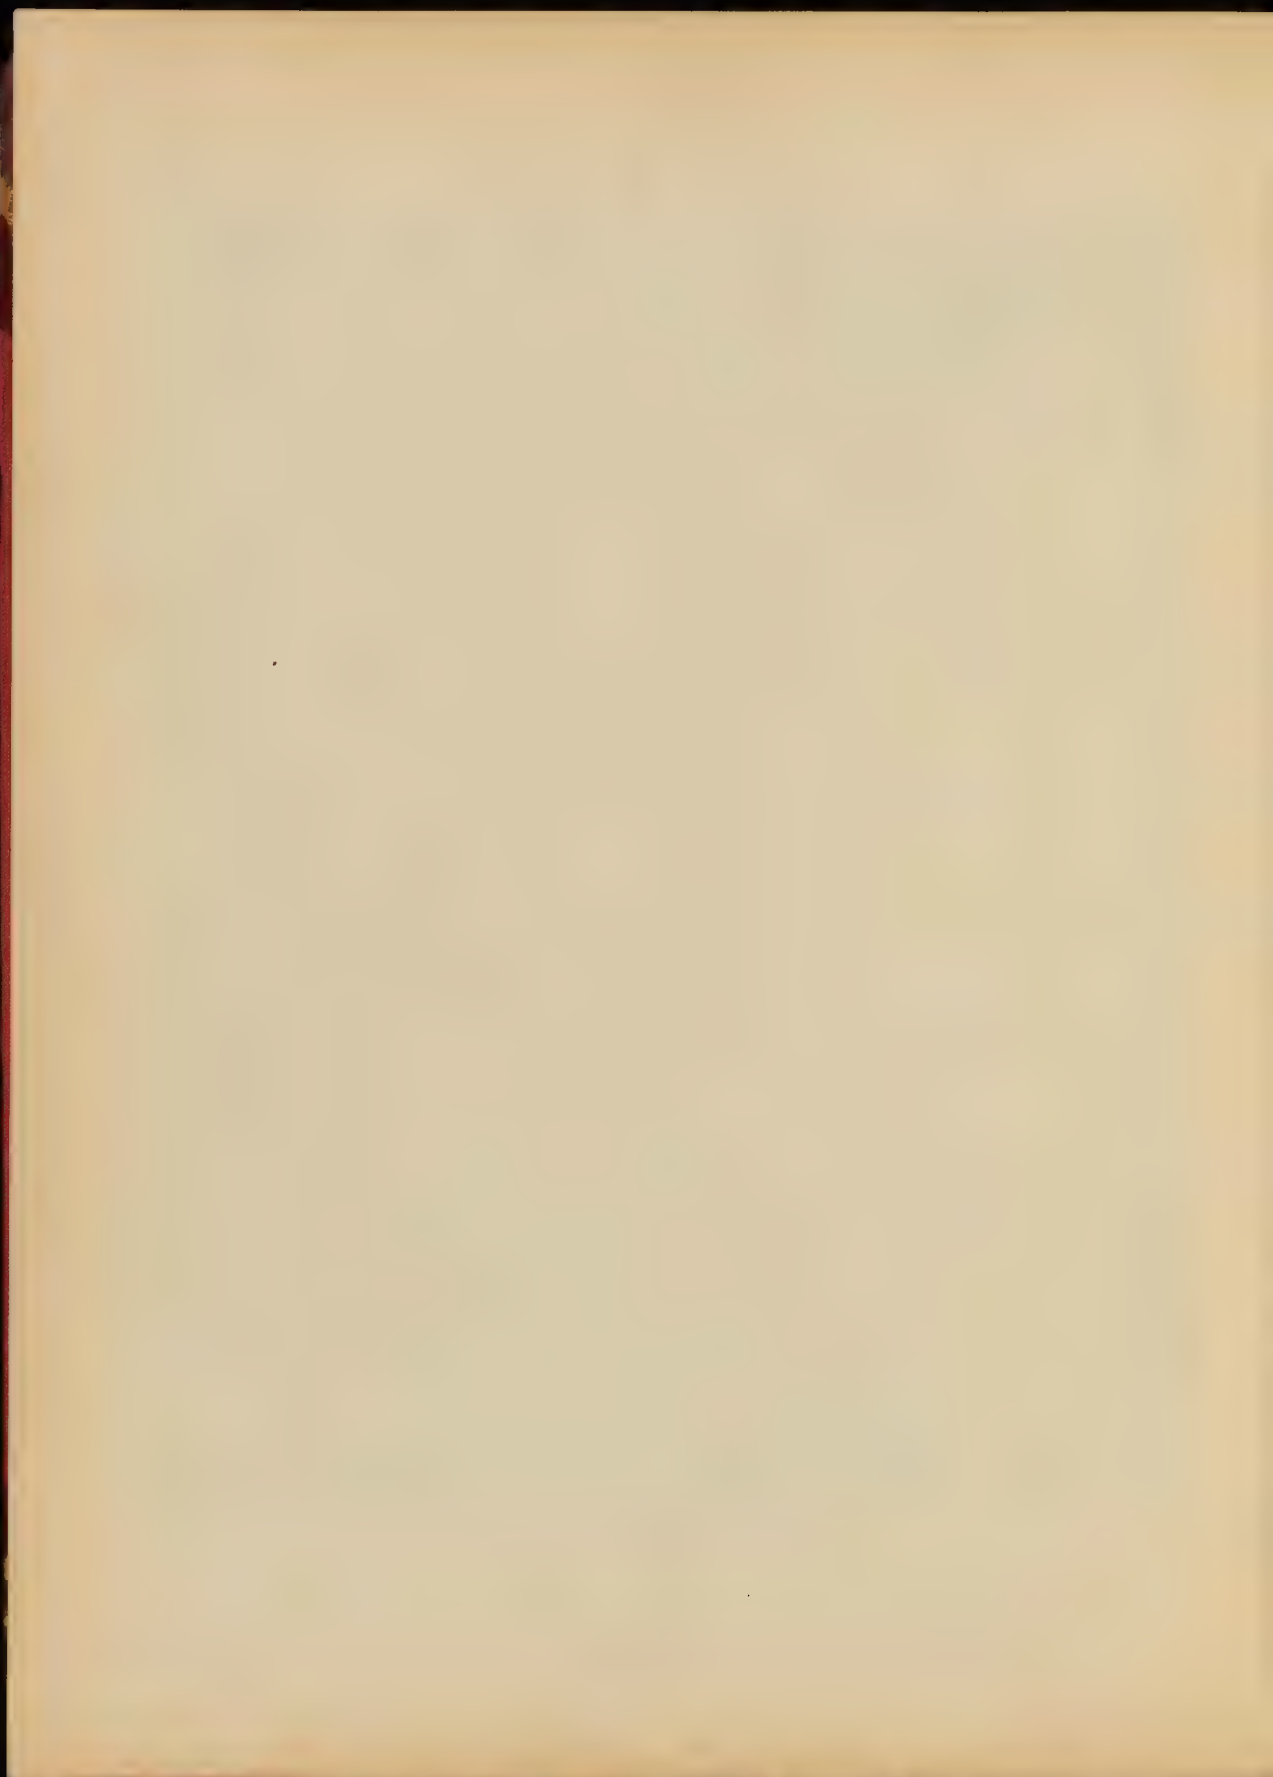


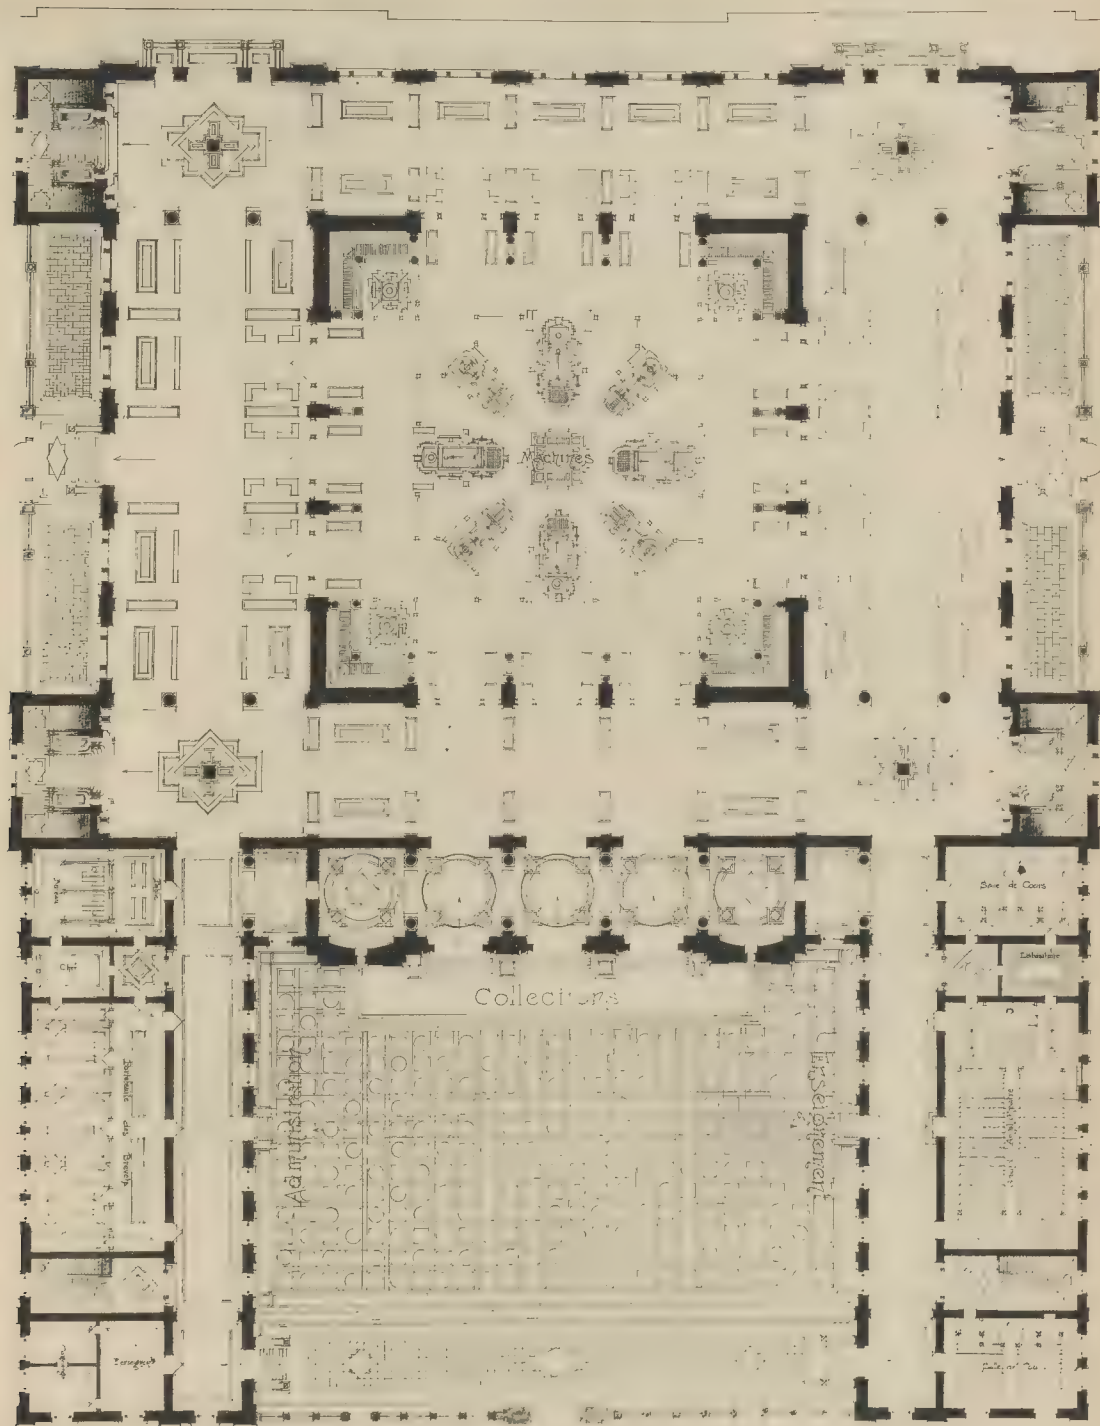


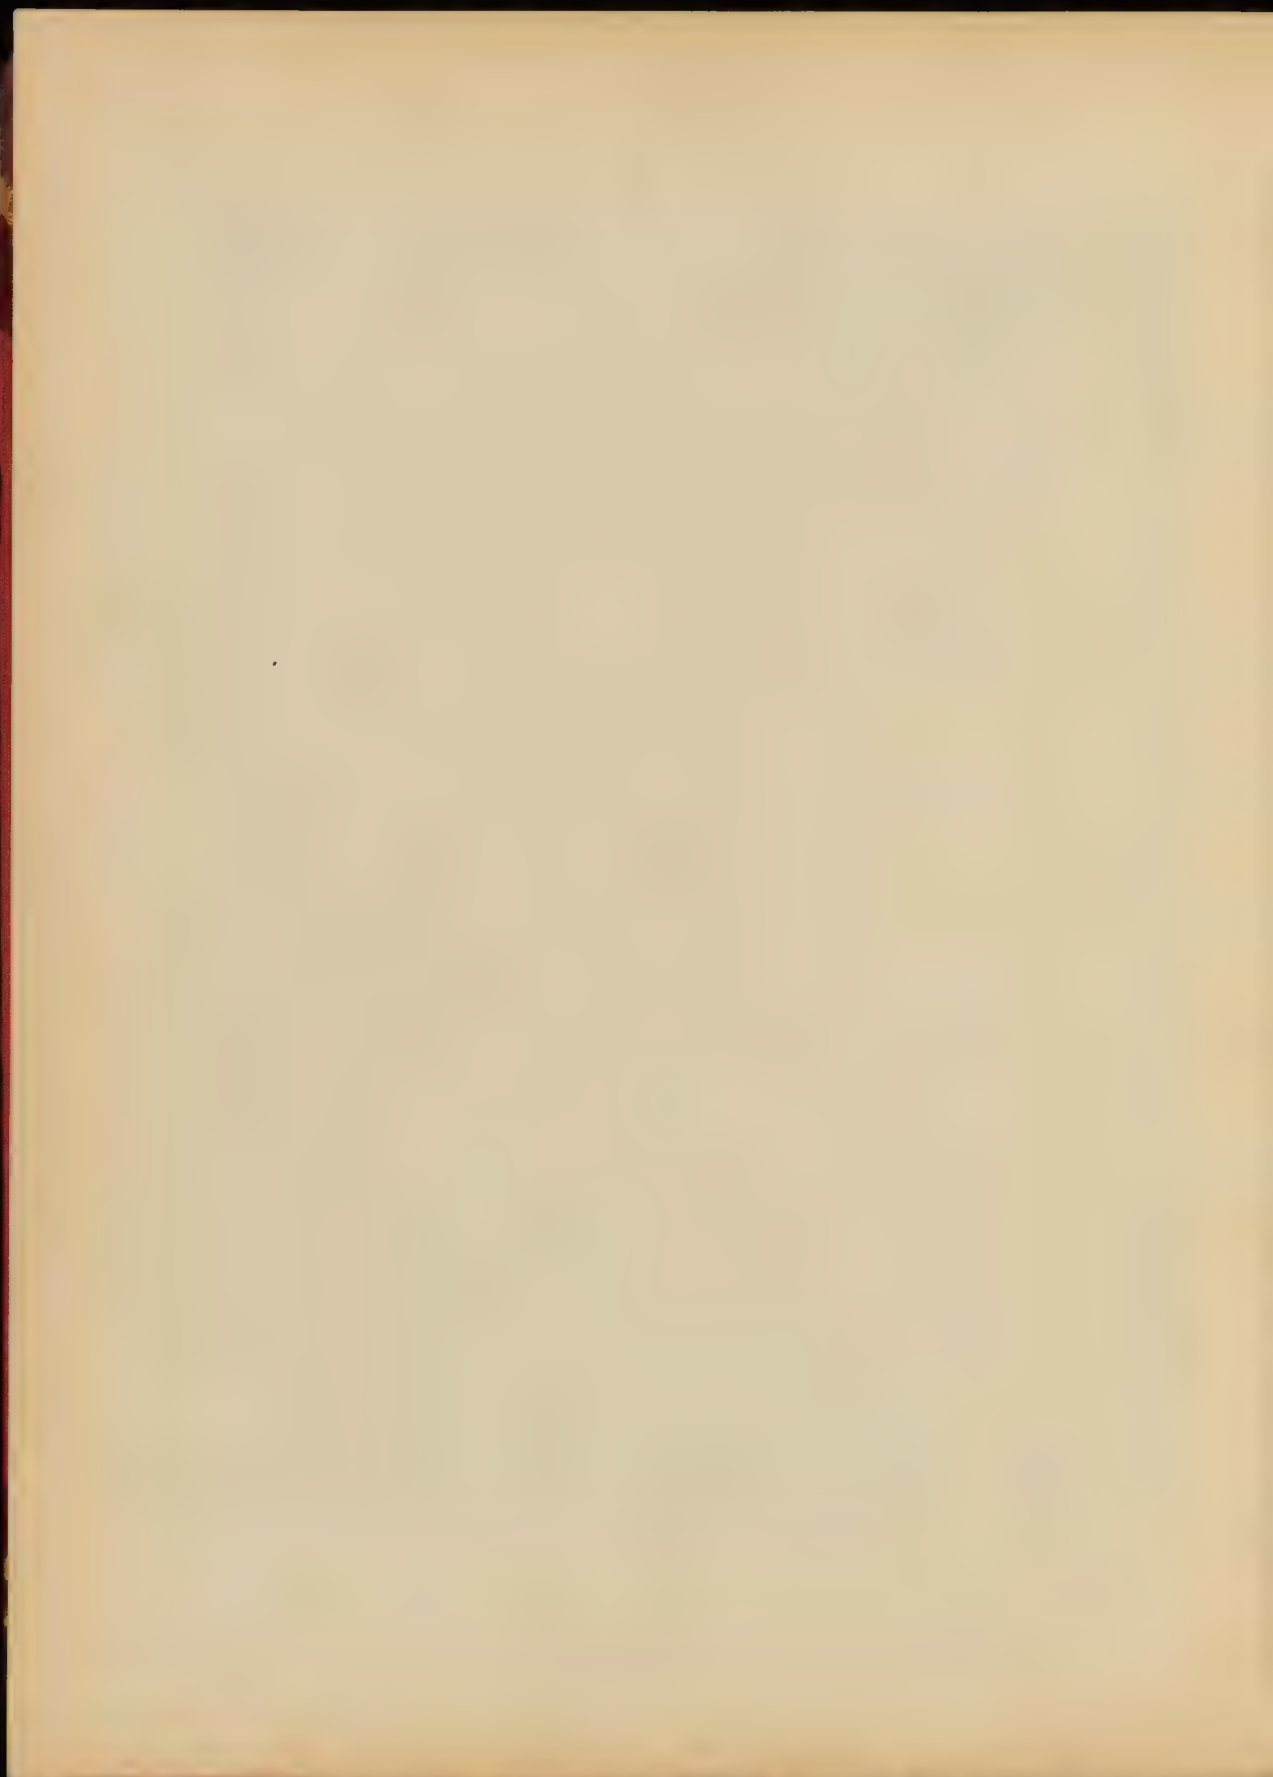

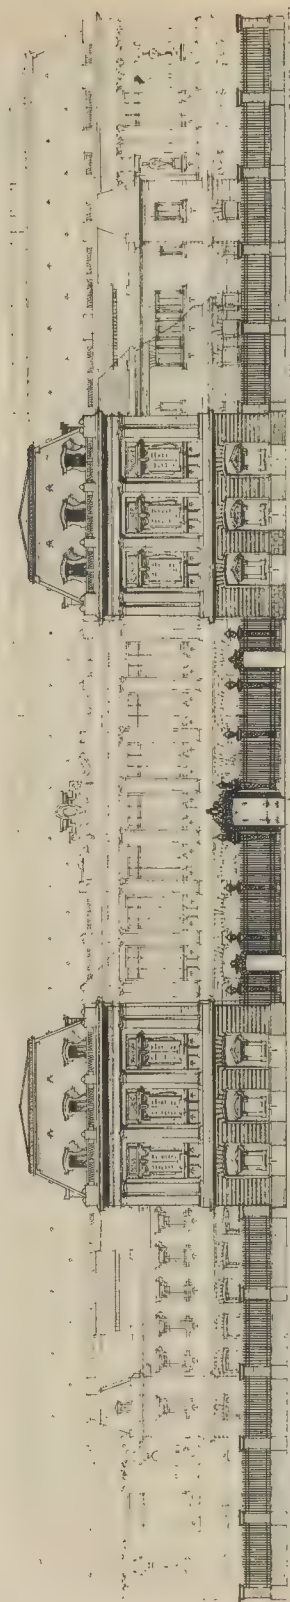



M. AMANN, Elève de M. REDON. - Un Conservatoire des Arts et Métiers

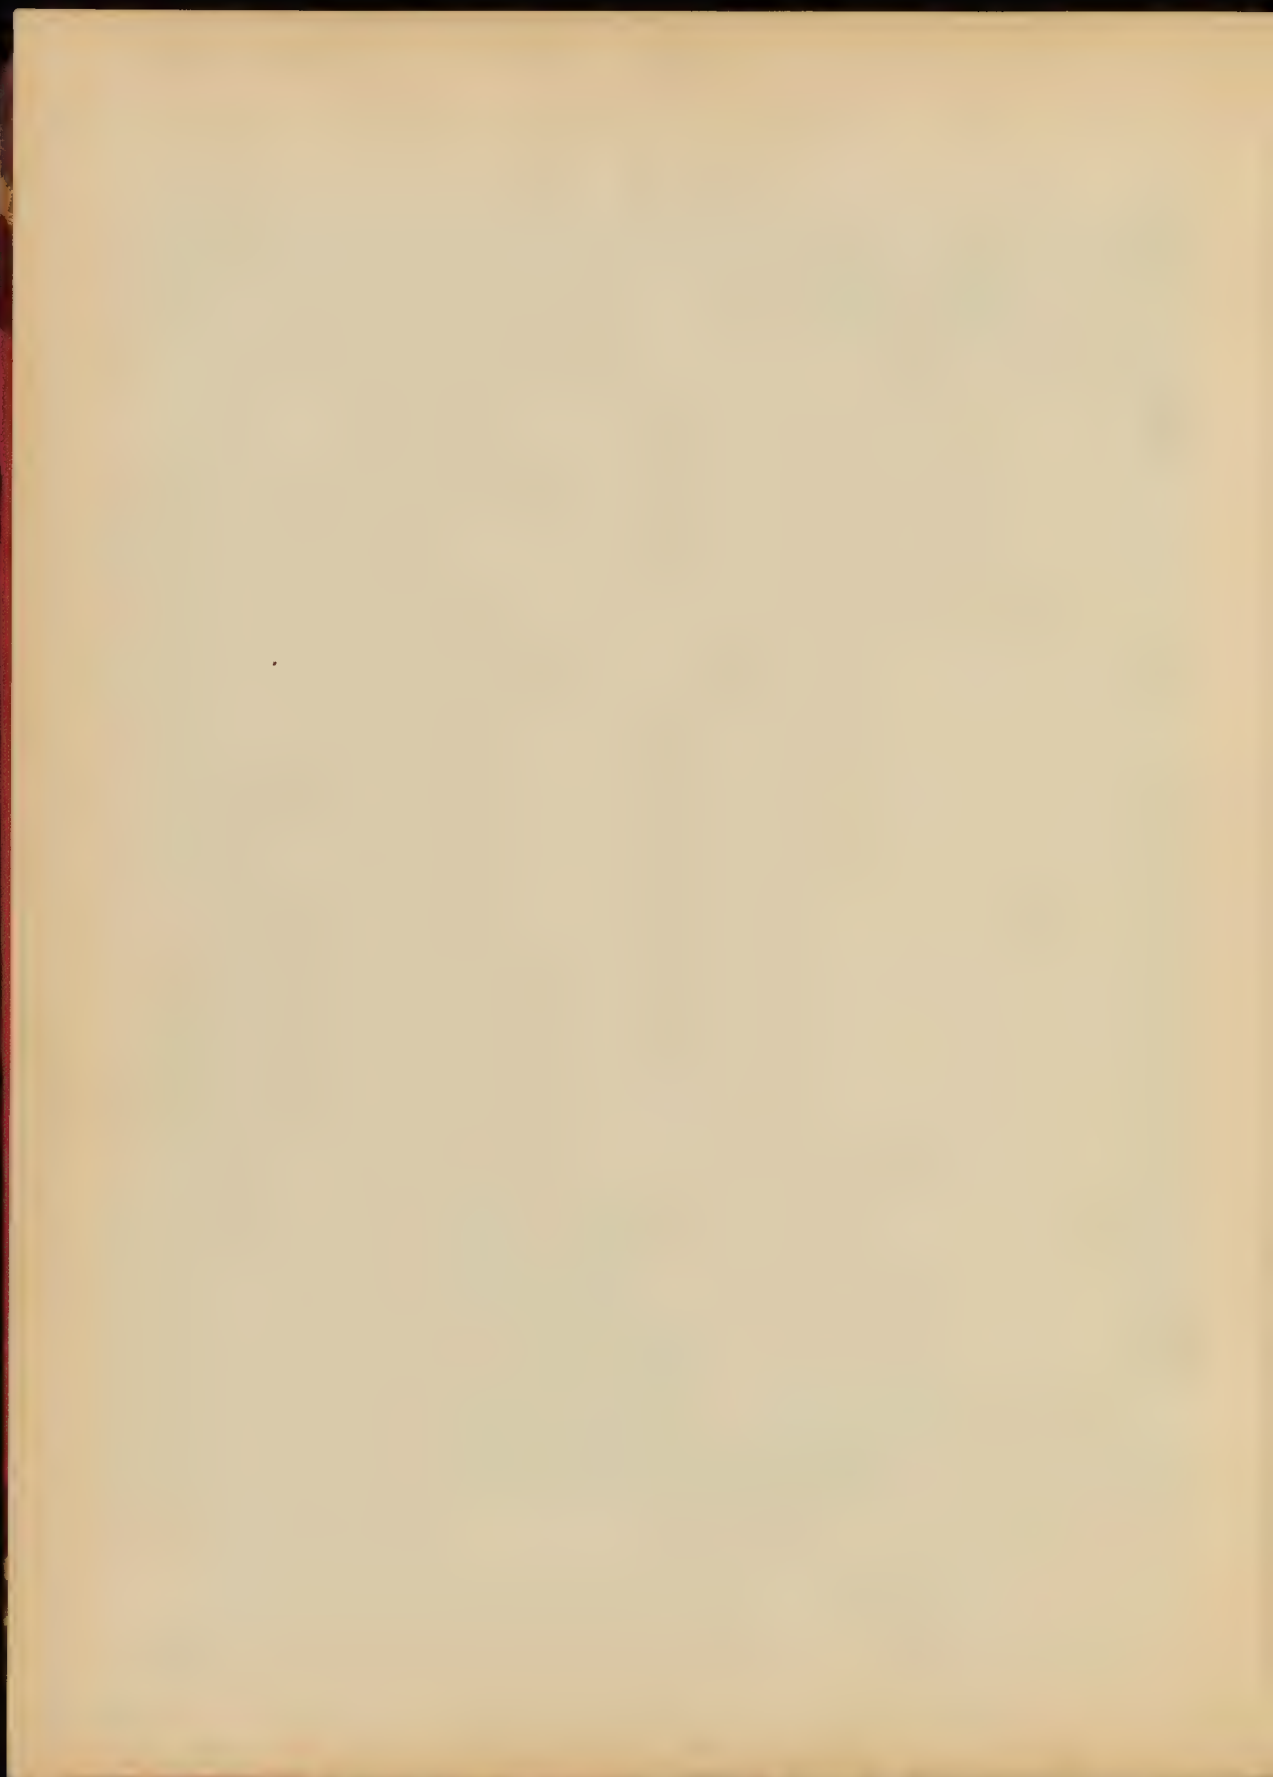

 



M. AMANN, Elève de M. REDON. - Un Conservatoire des Arts et Métiers

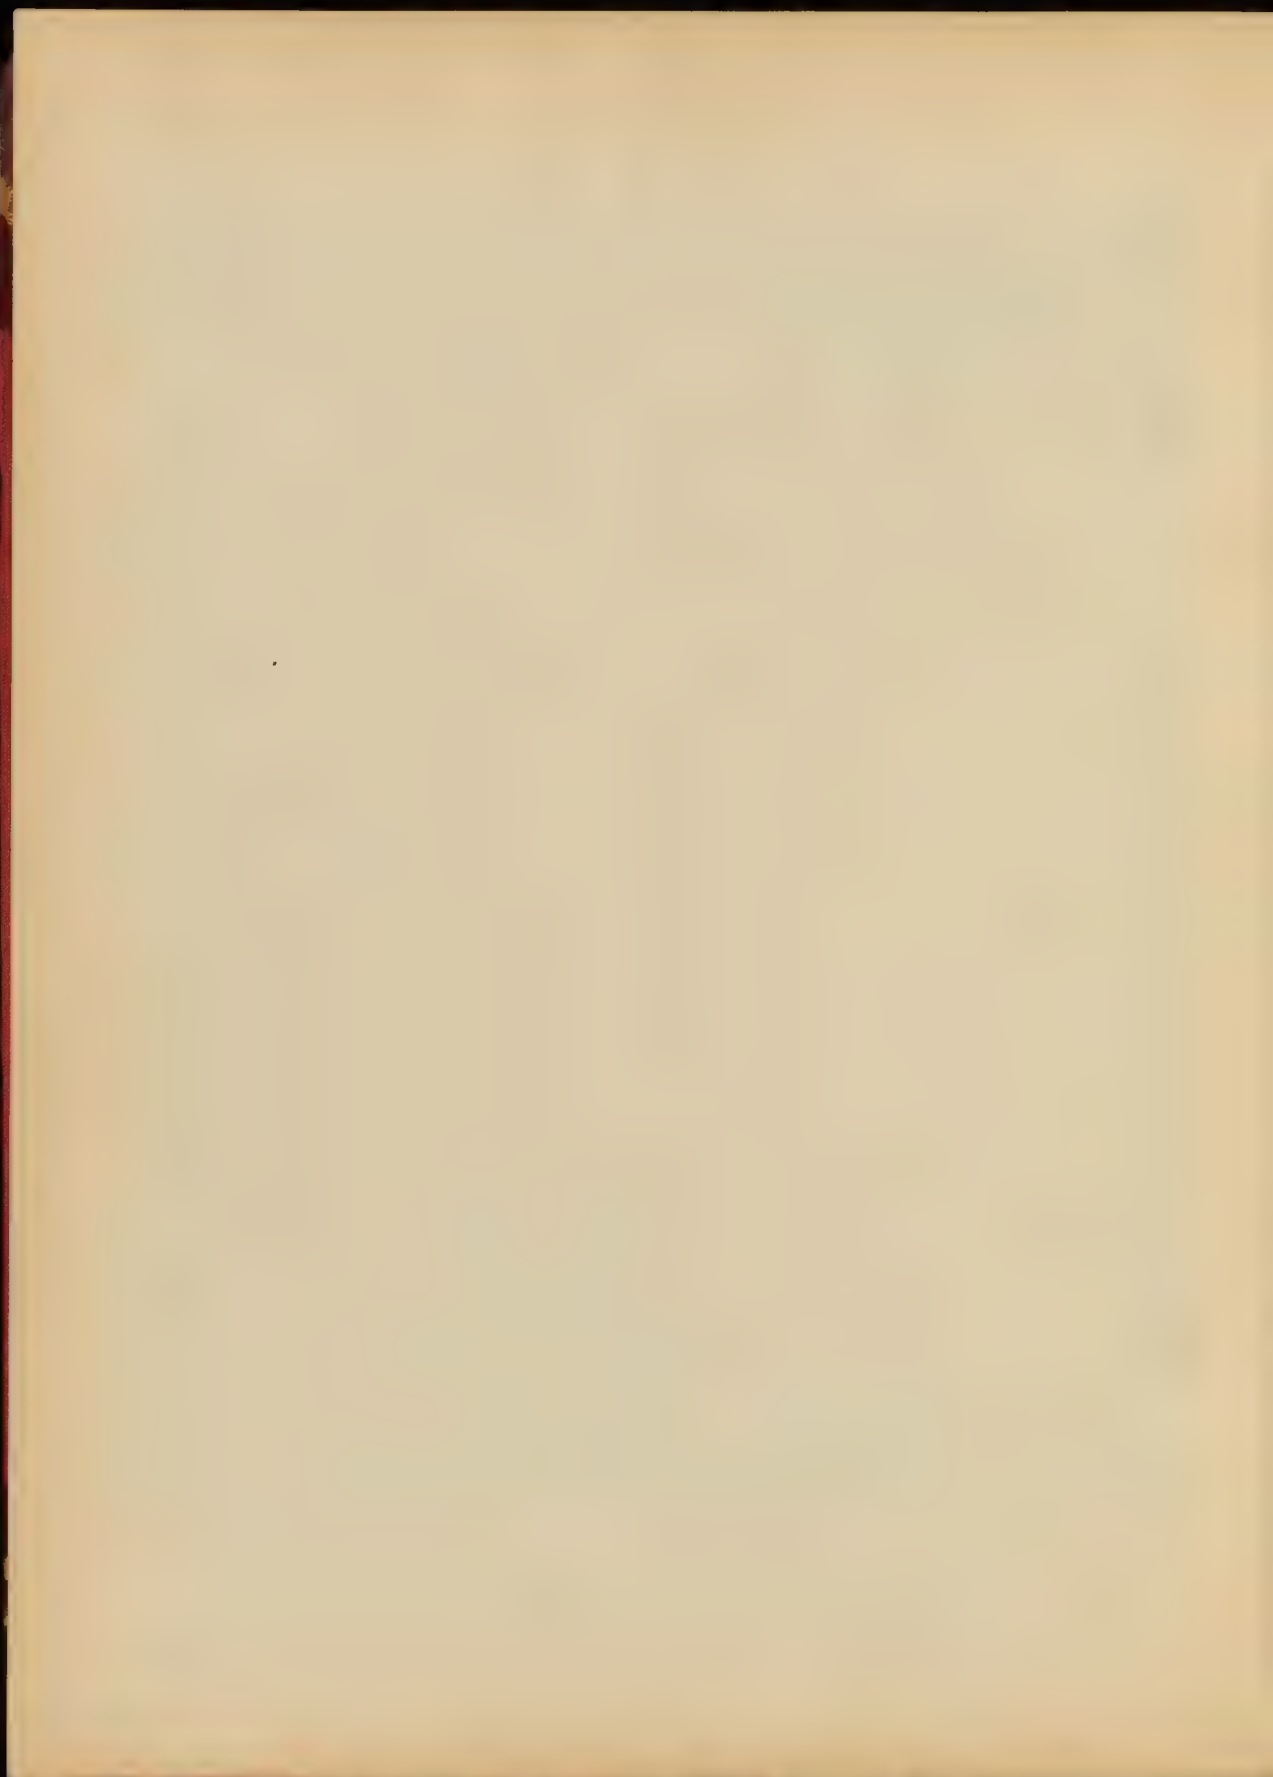



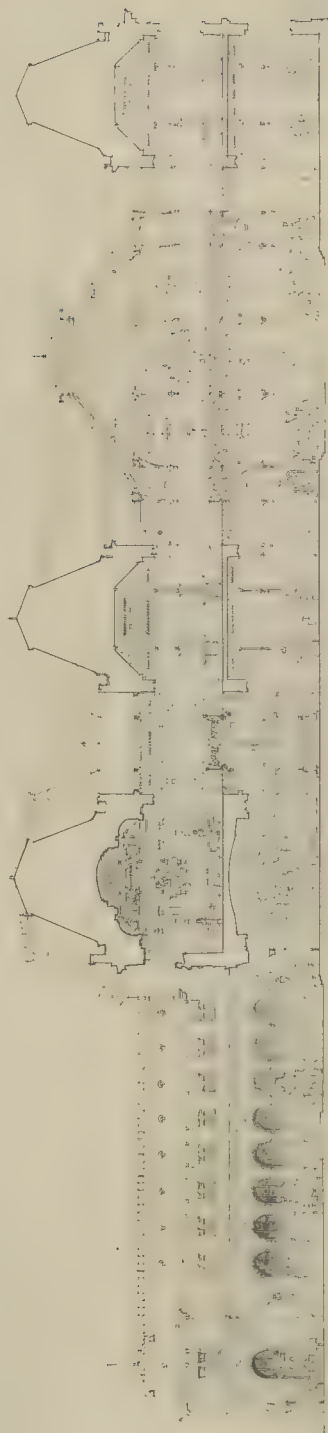


André FÉRET. Elève de MM. GUADET & PAULIN. - Un Conservatoire des Arts et Métiers

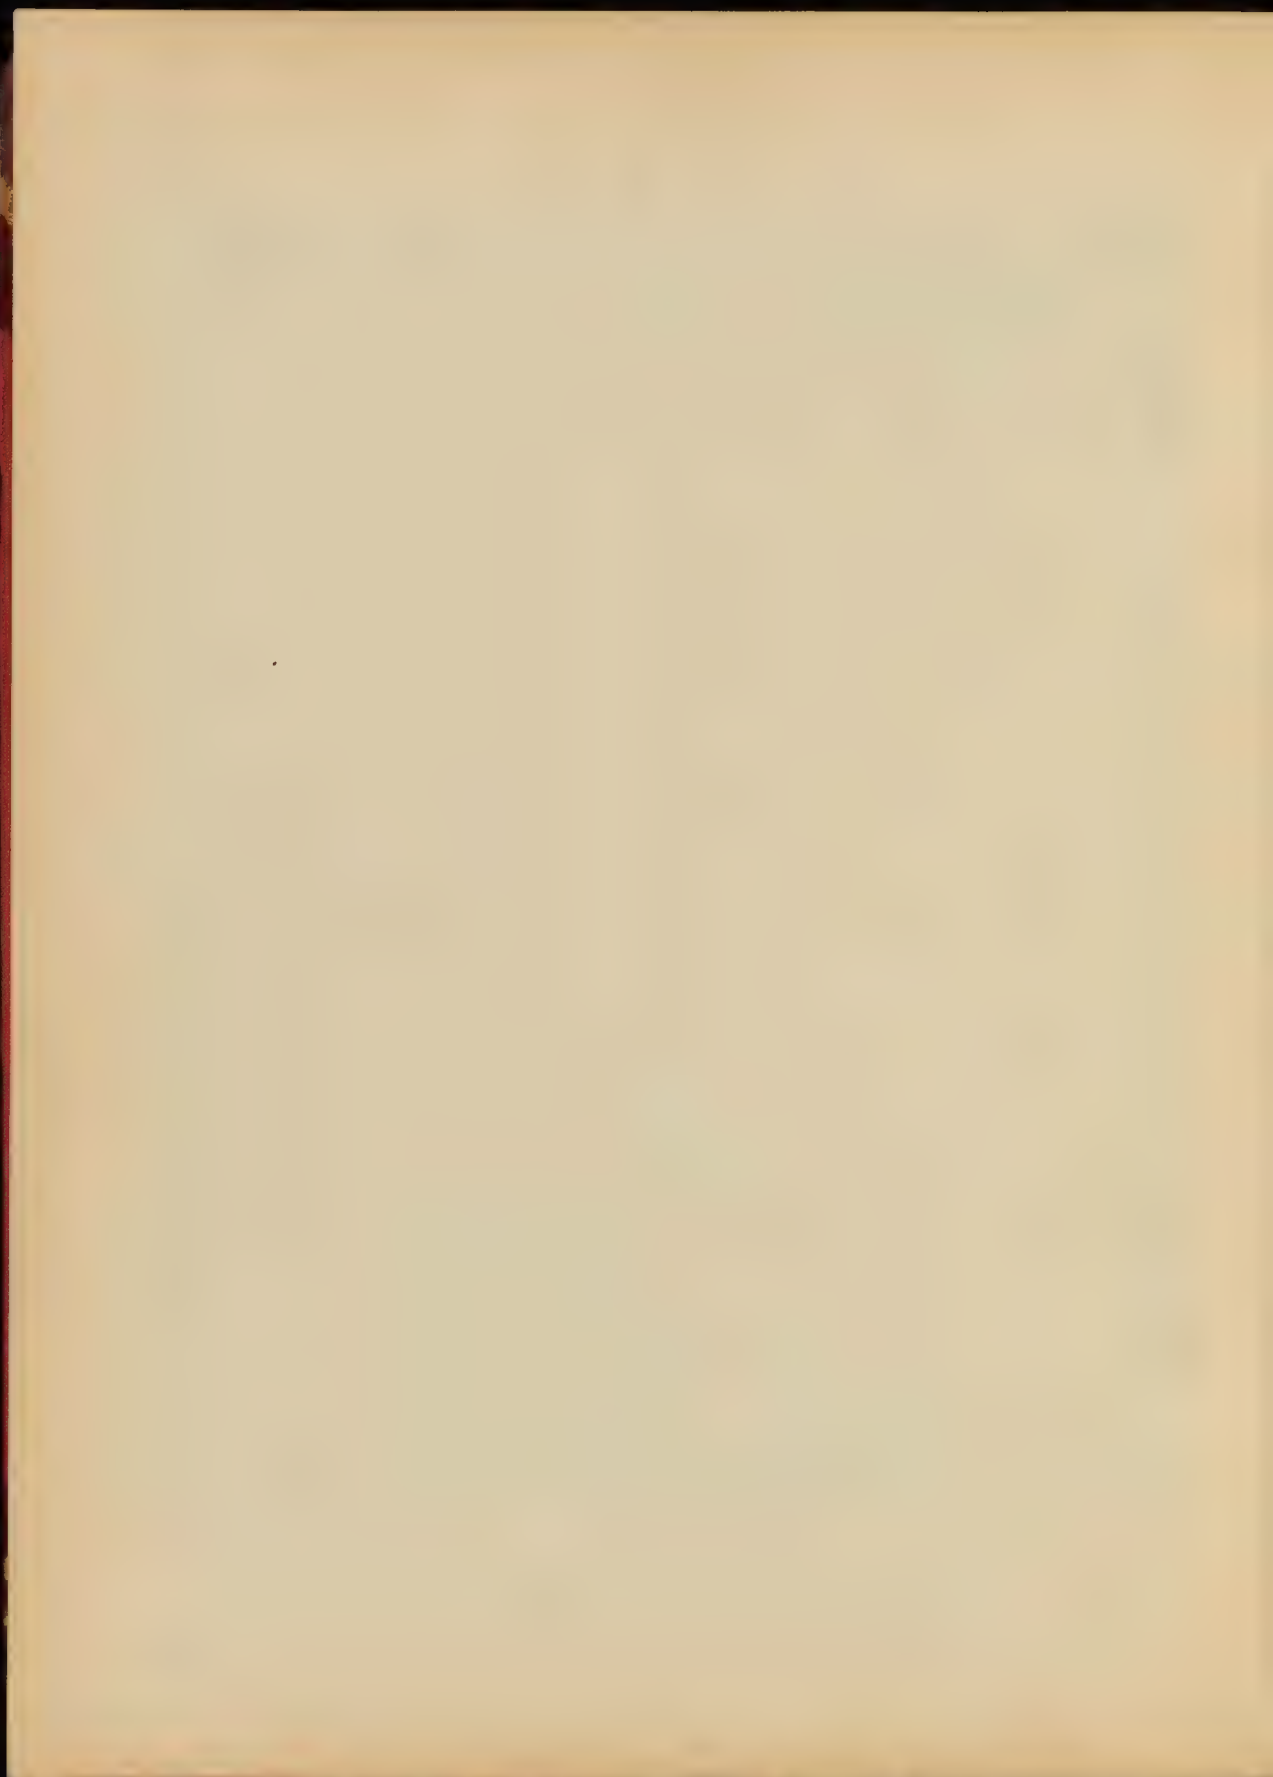



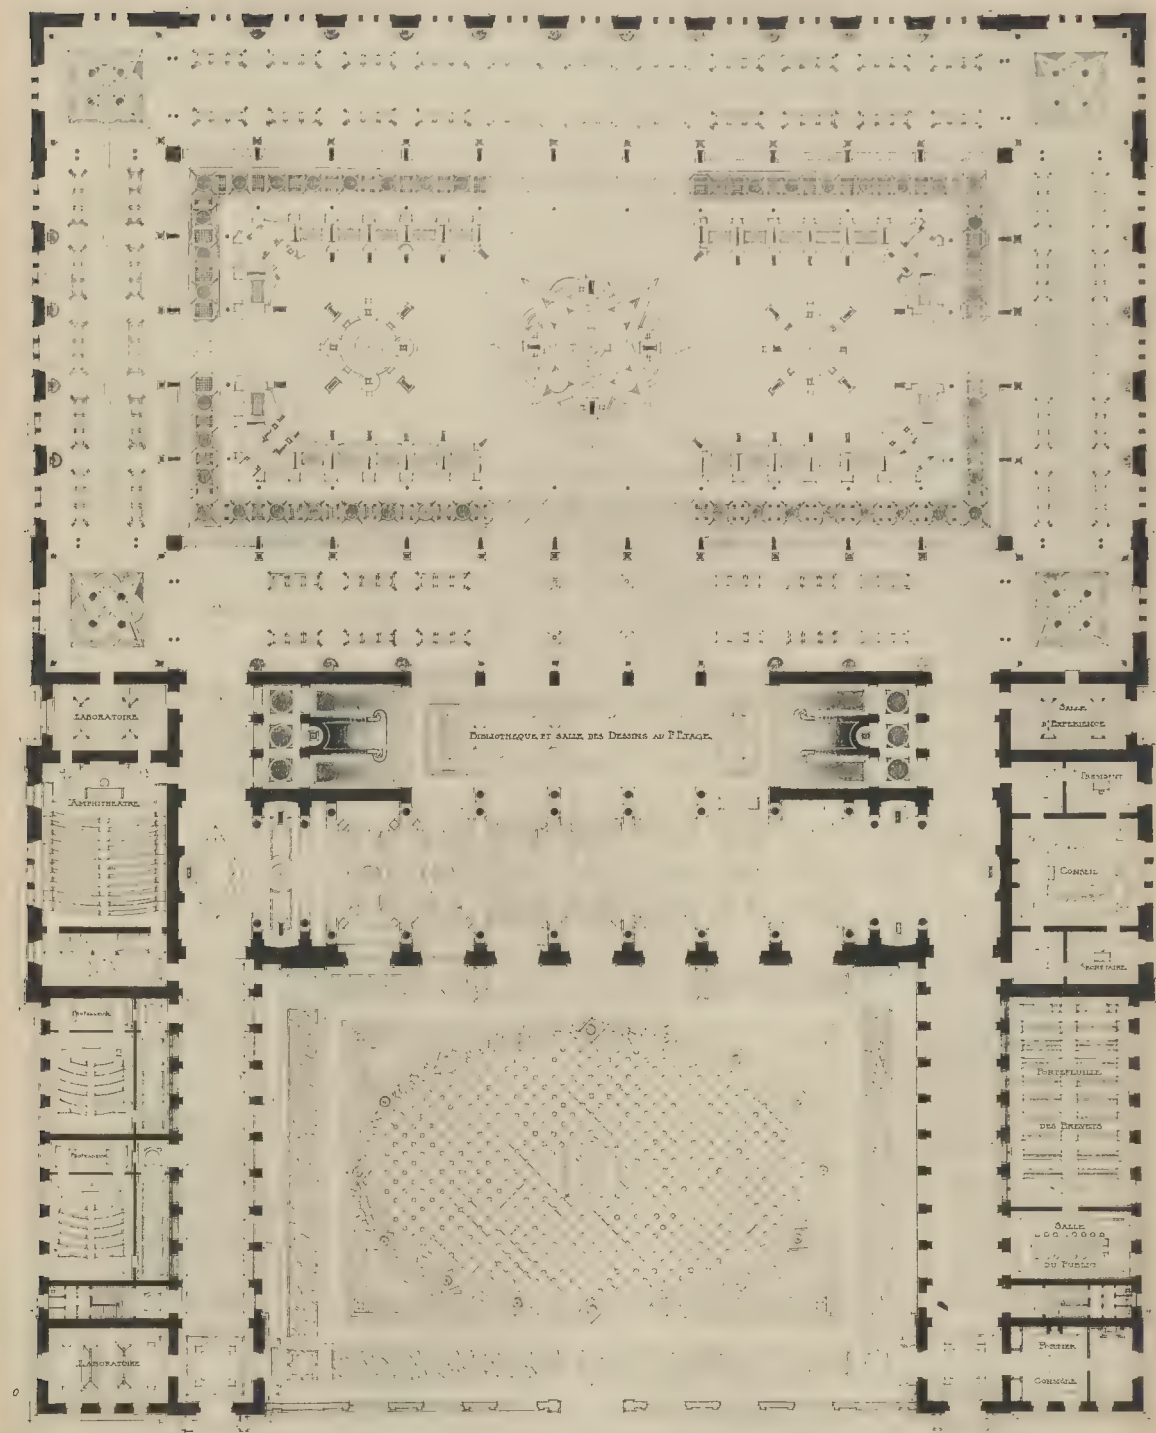


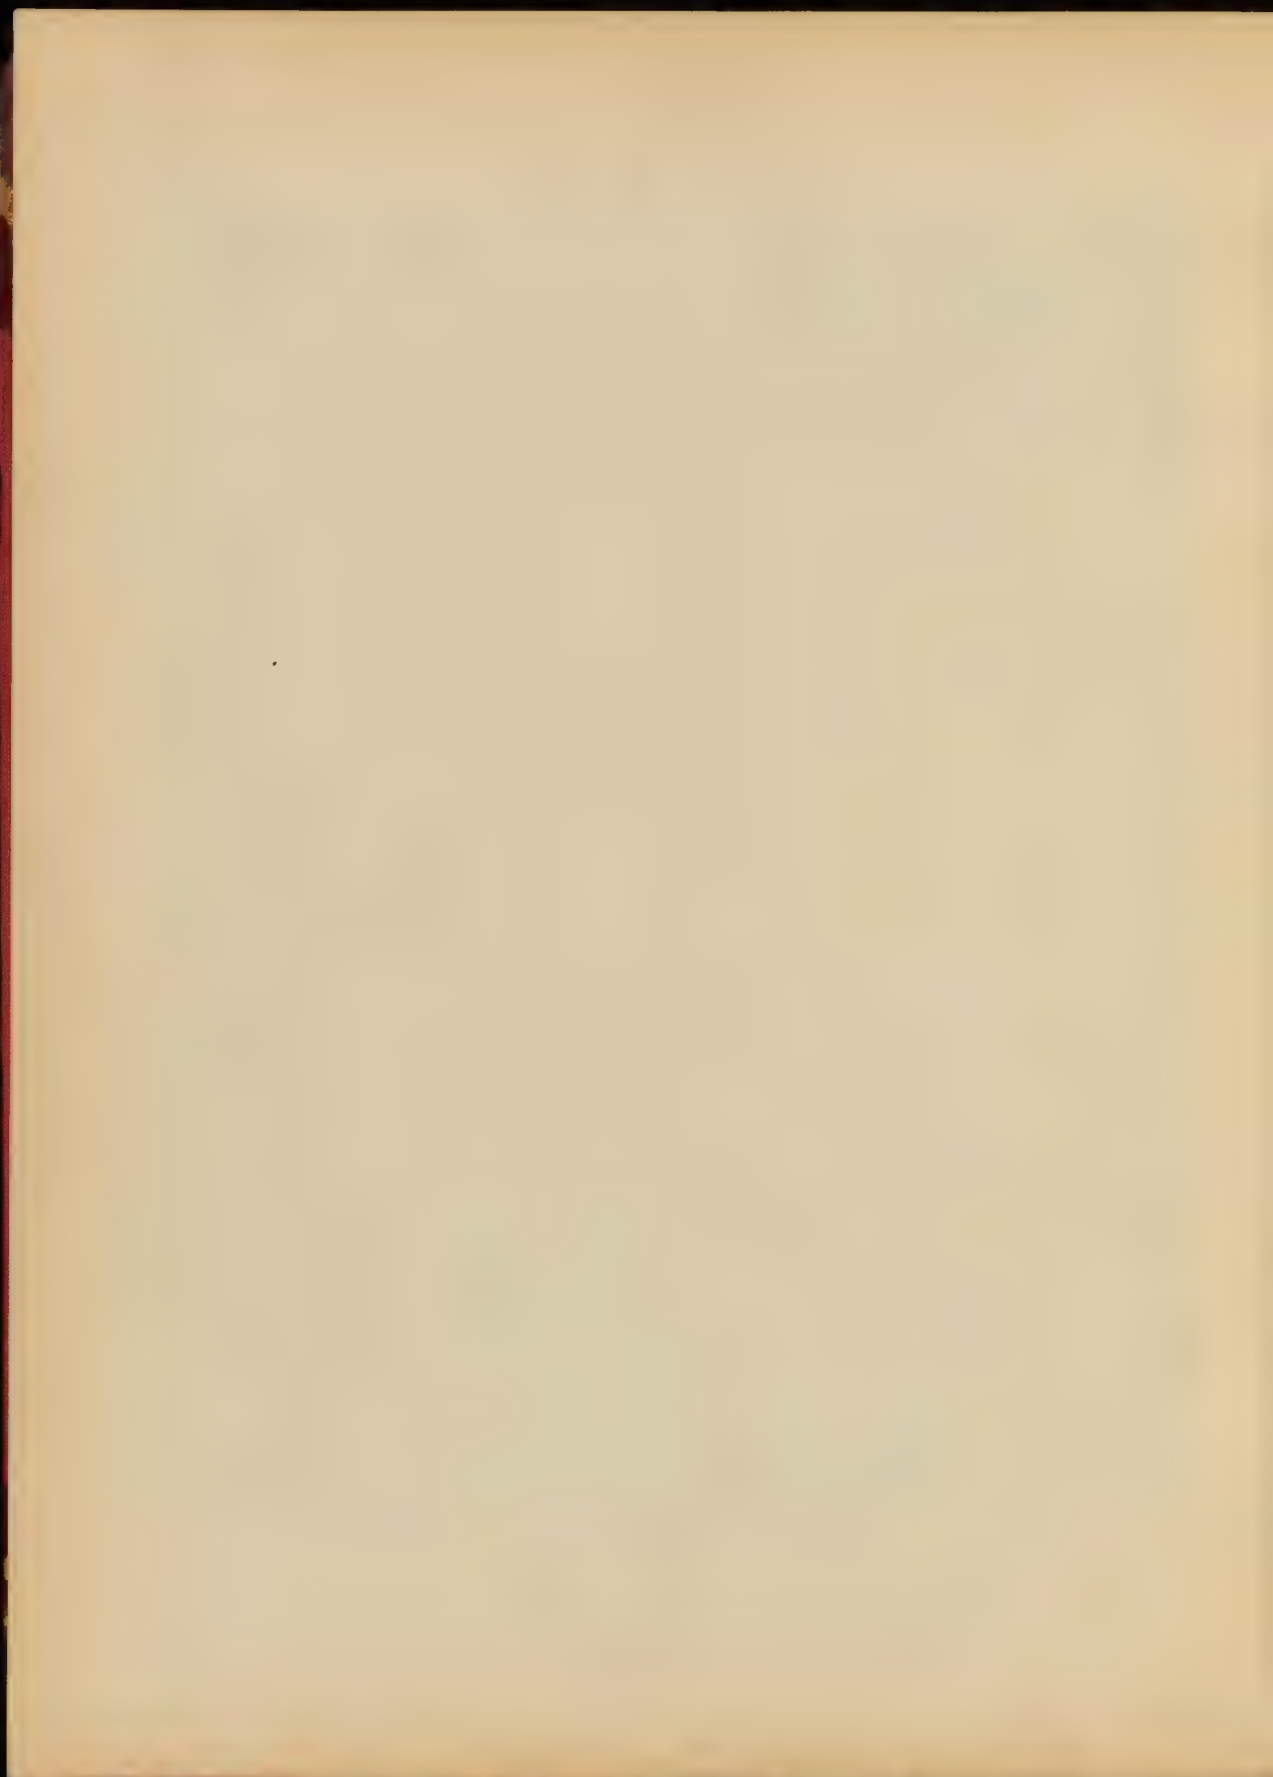

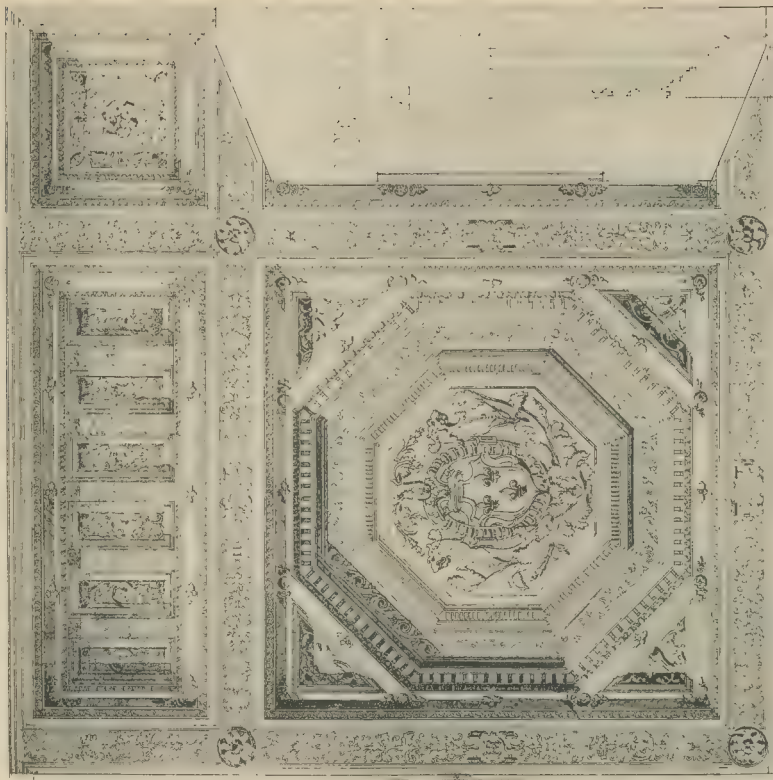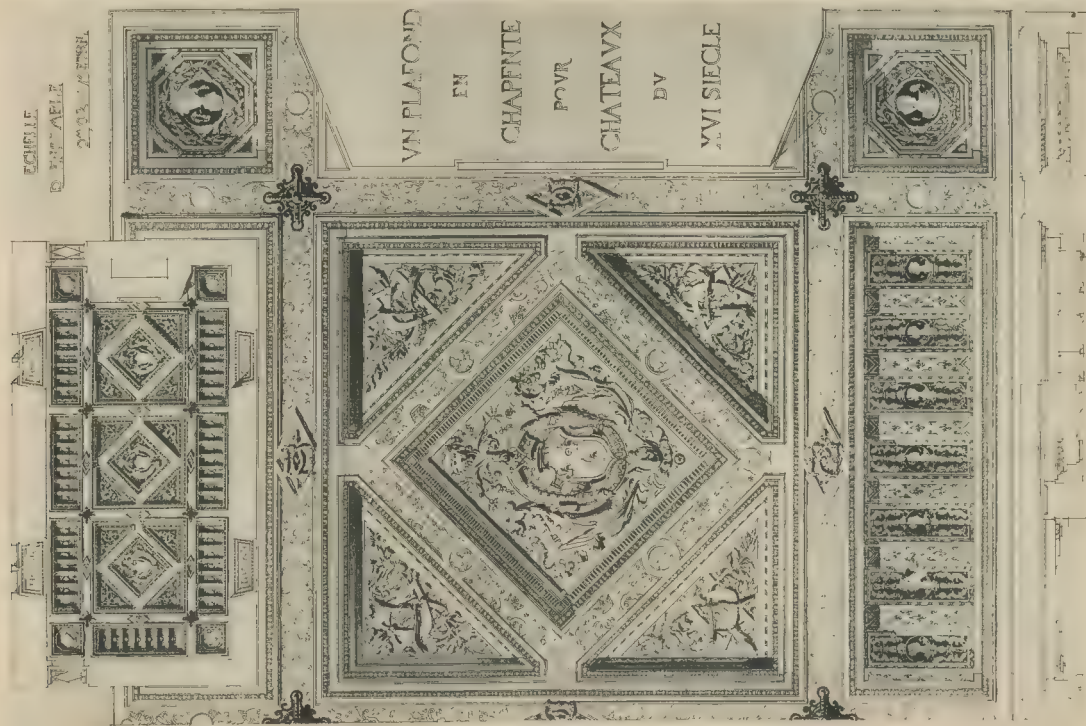


Un Plafond pour la Grande Salle d'un Chateau du XVI^e Siecle. - M. TACHAU, Elève de M. LALOUX - M. HOPPER, Elève de M. LALOUX

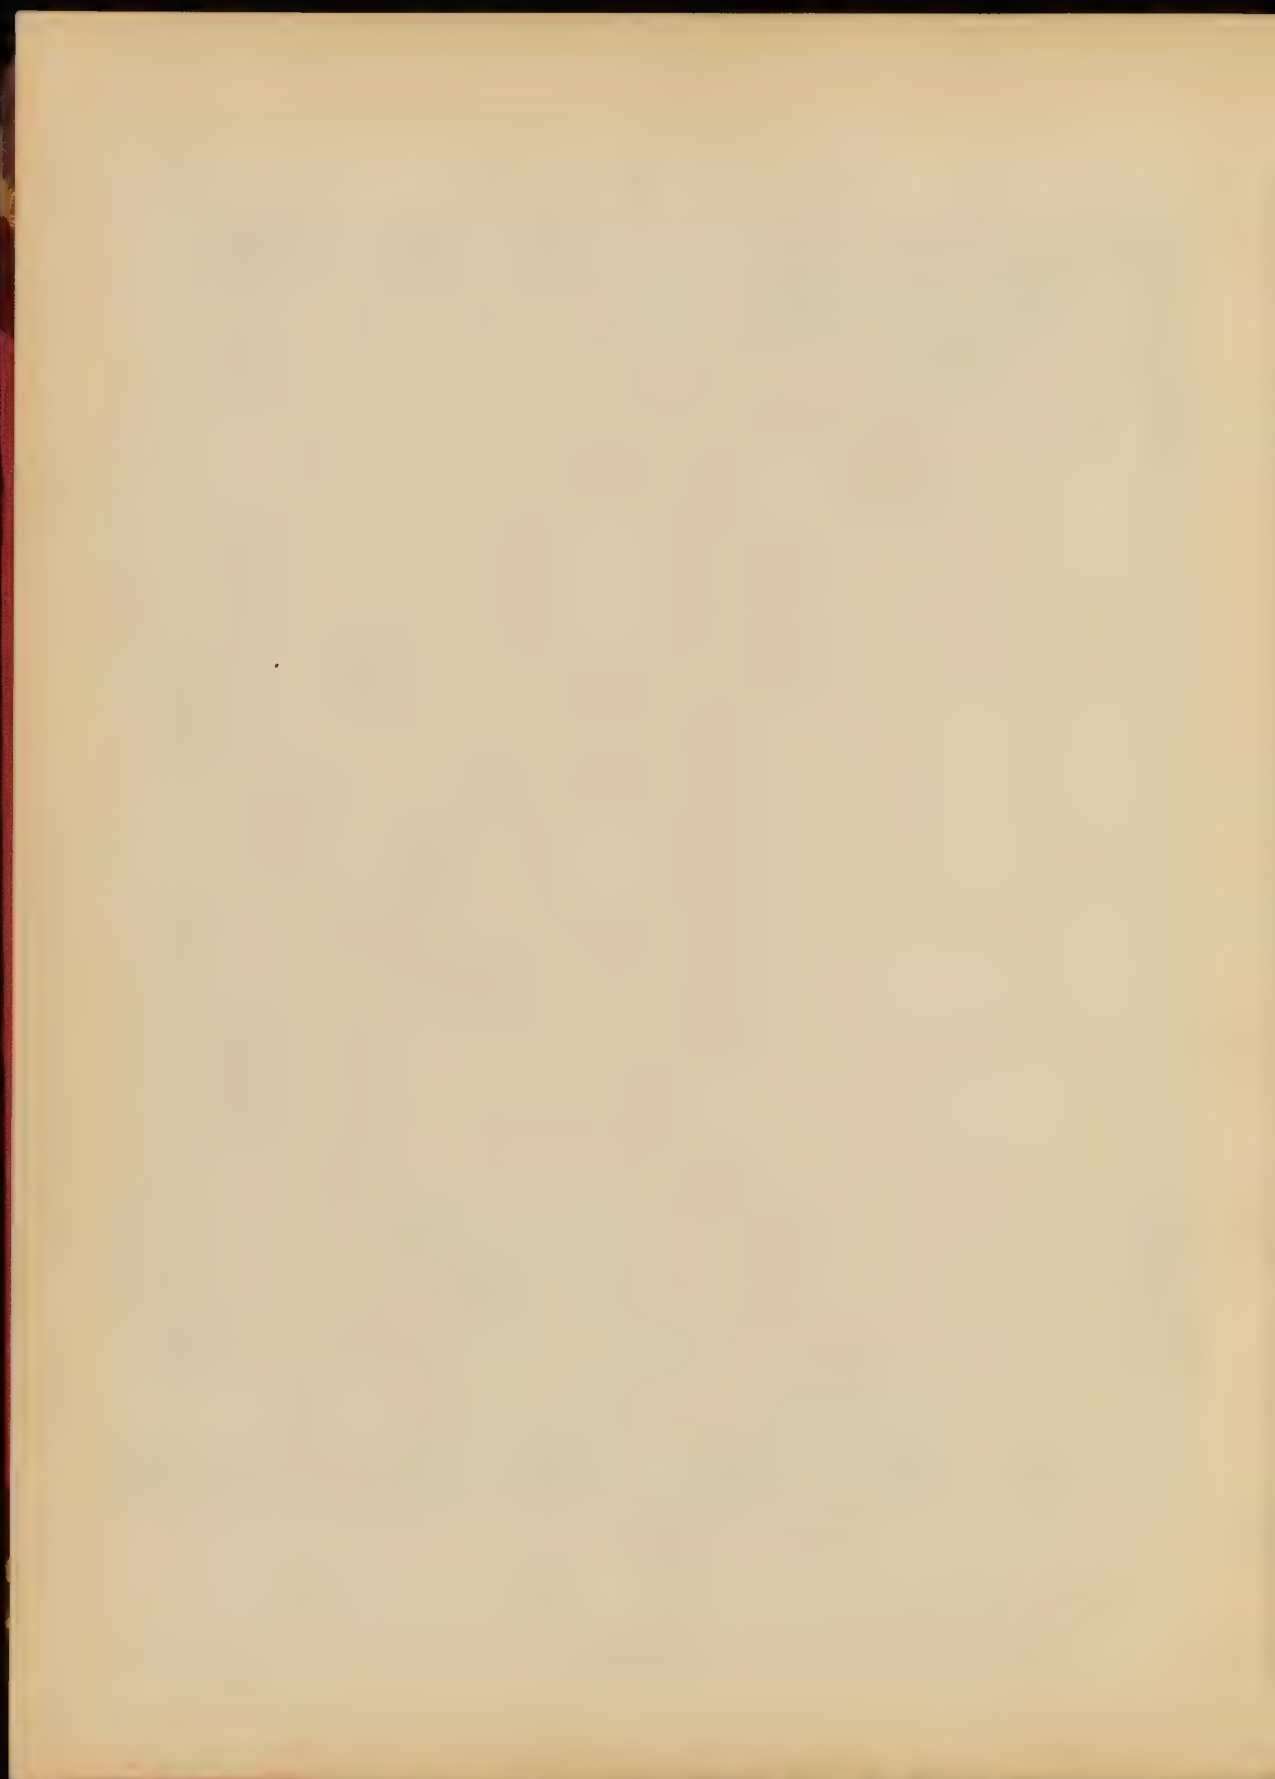


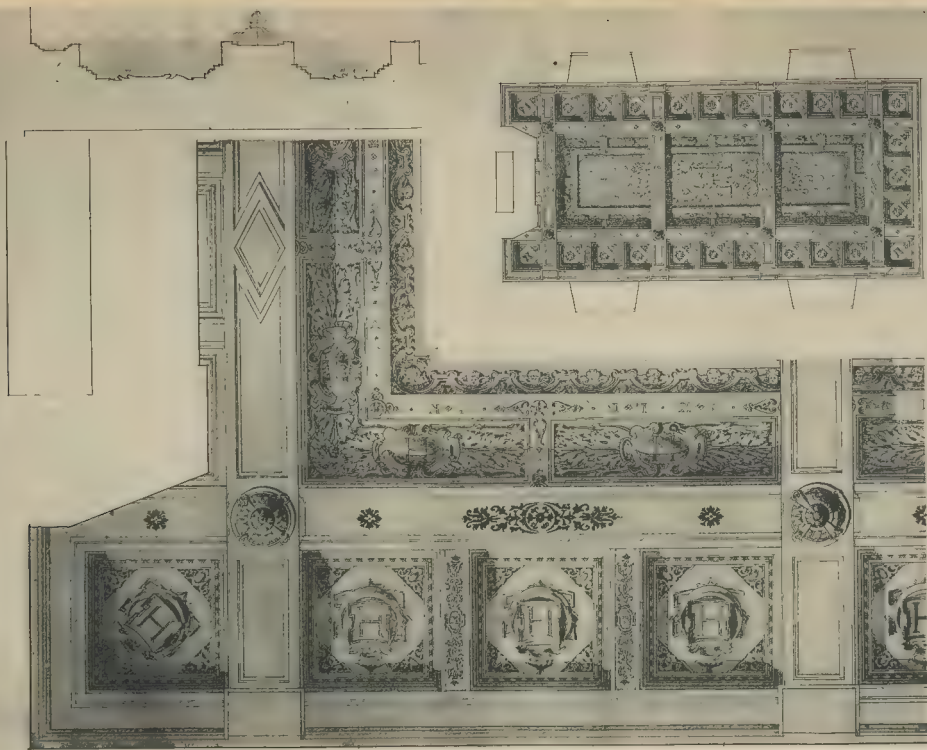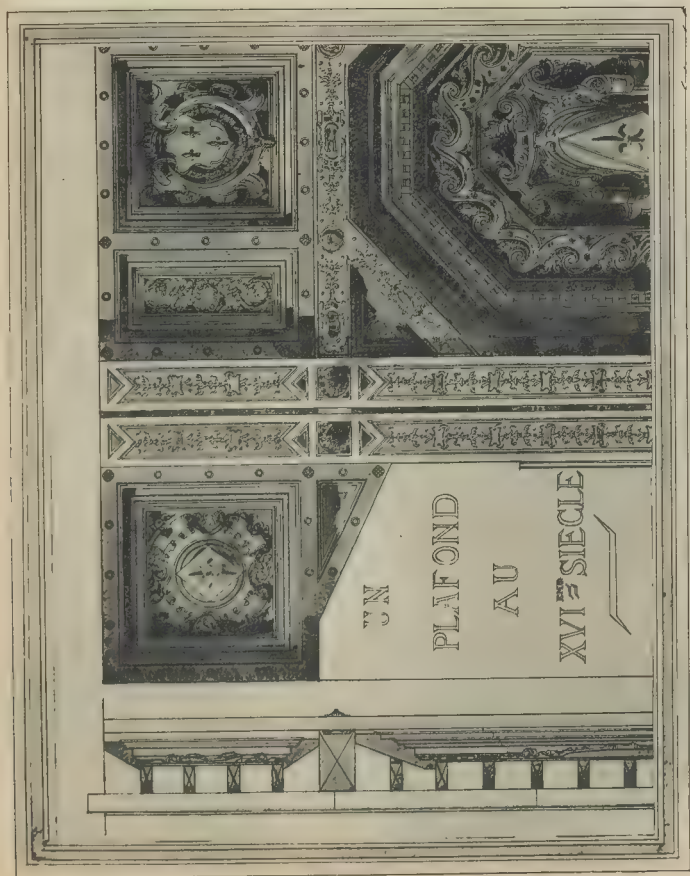




PLAN D'ENSEMBLE
0 10 20
LETAIL
0 10 20

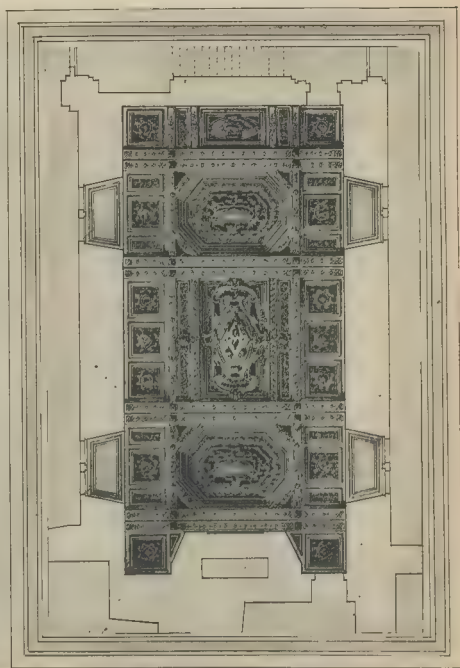

M. Marcel SATIN, Elève de M. DEGLAND, et M. BECHMANN, Elève de M. LALOIX. Un Plafond pour la Grande Salle d'un Château du XVI^e Siècle.

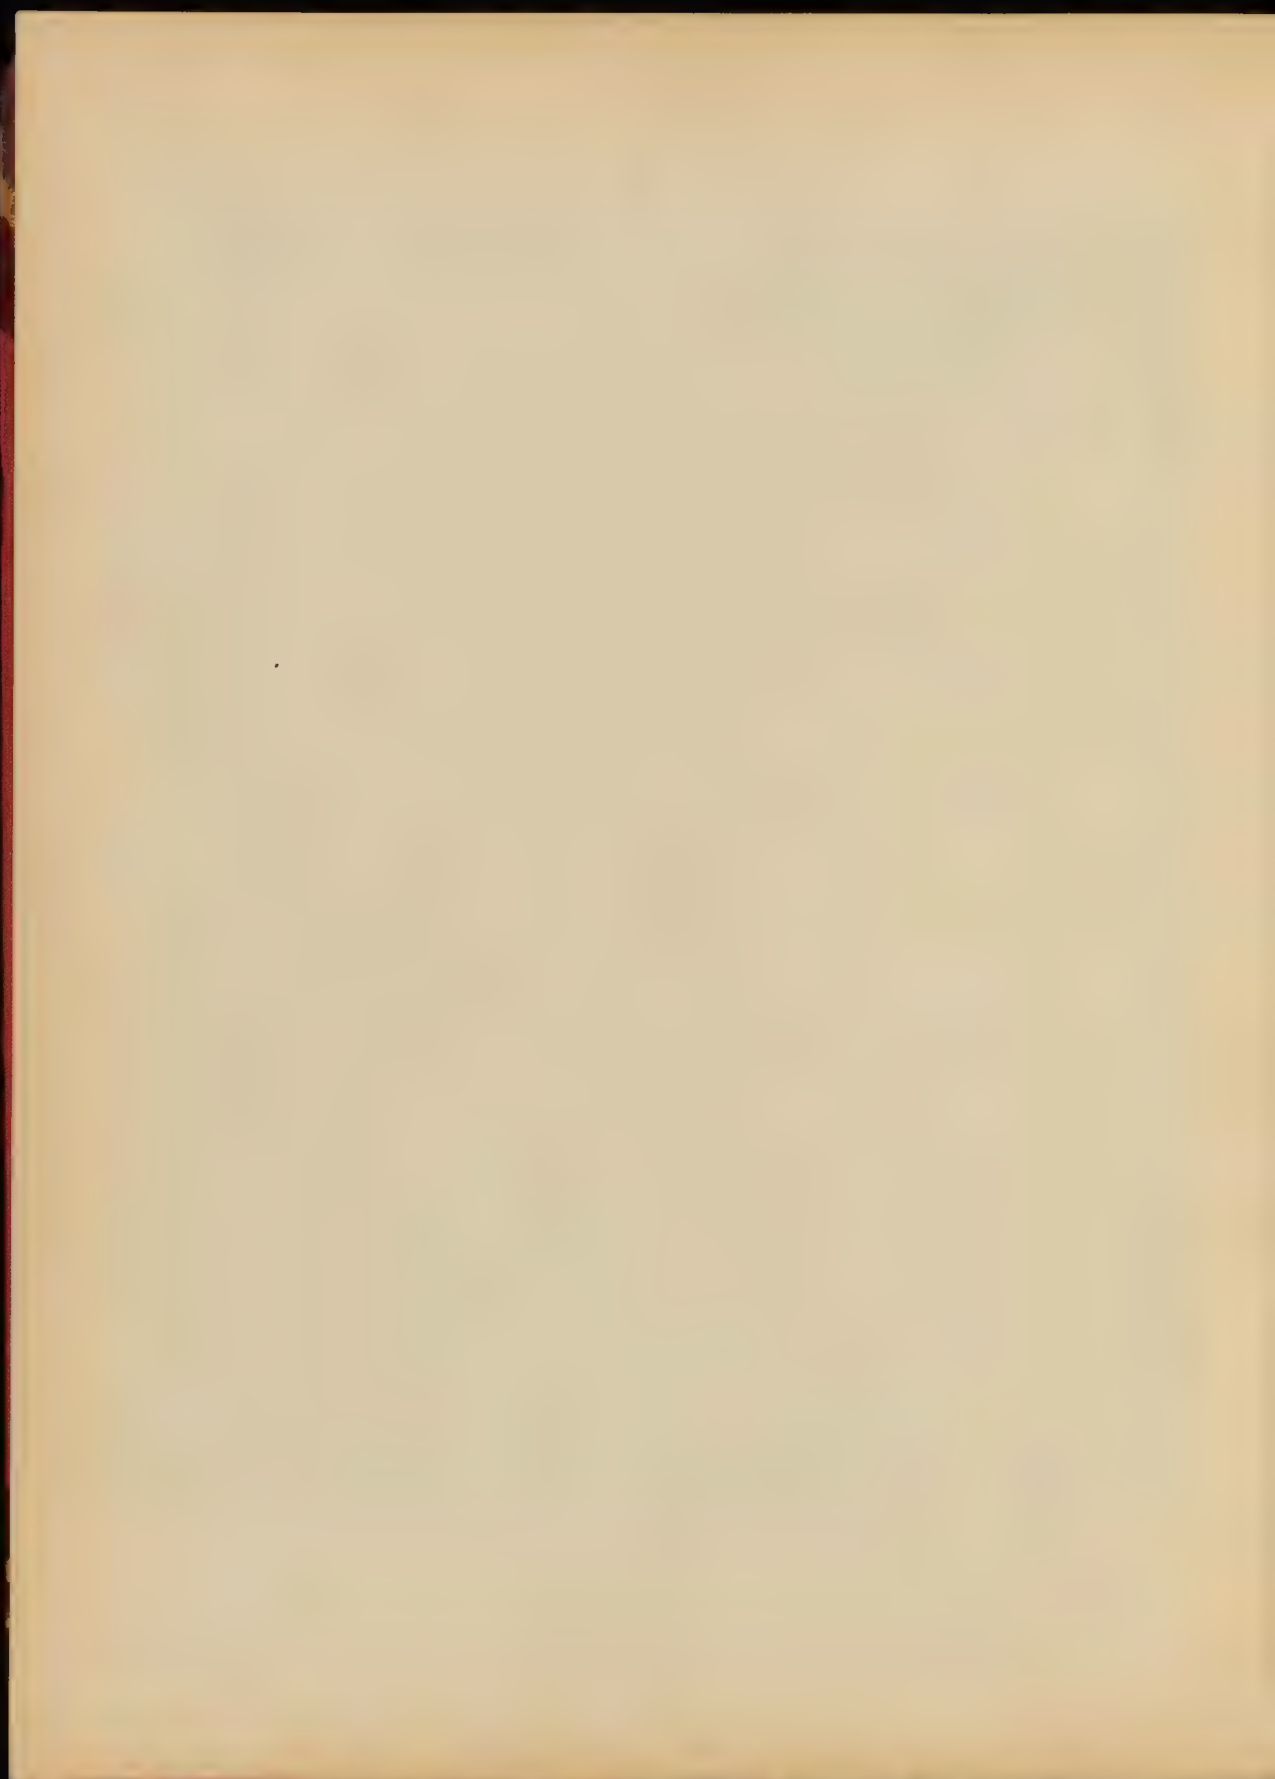

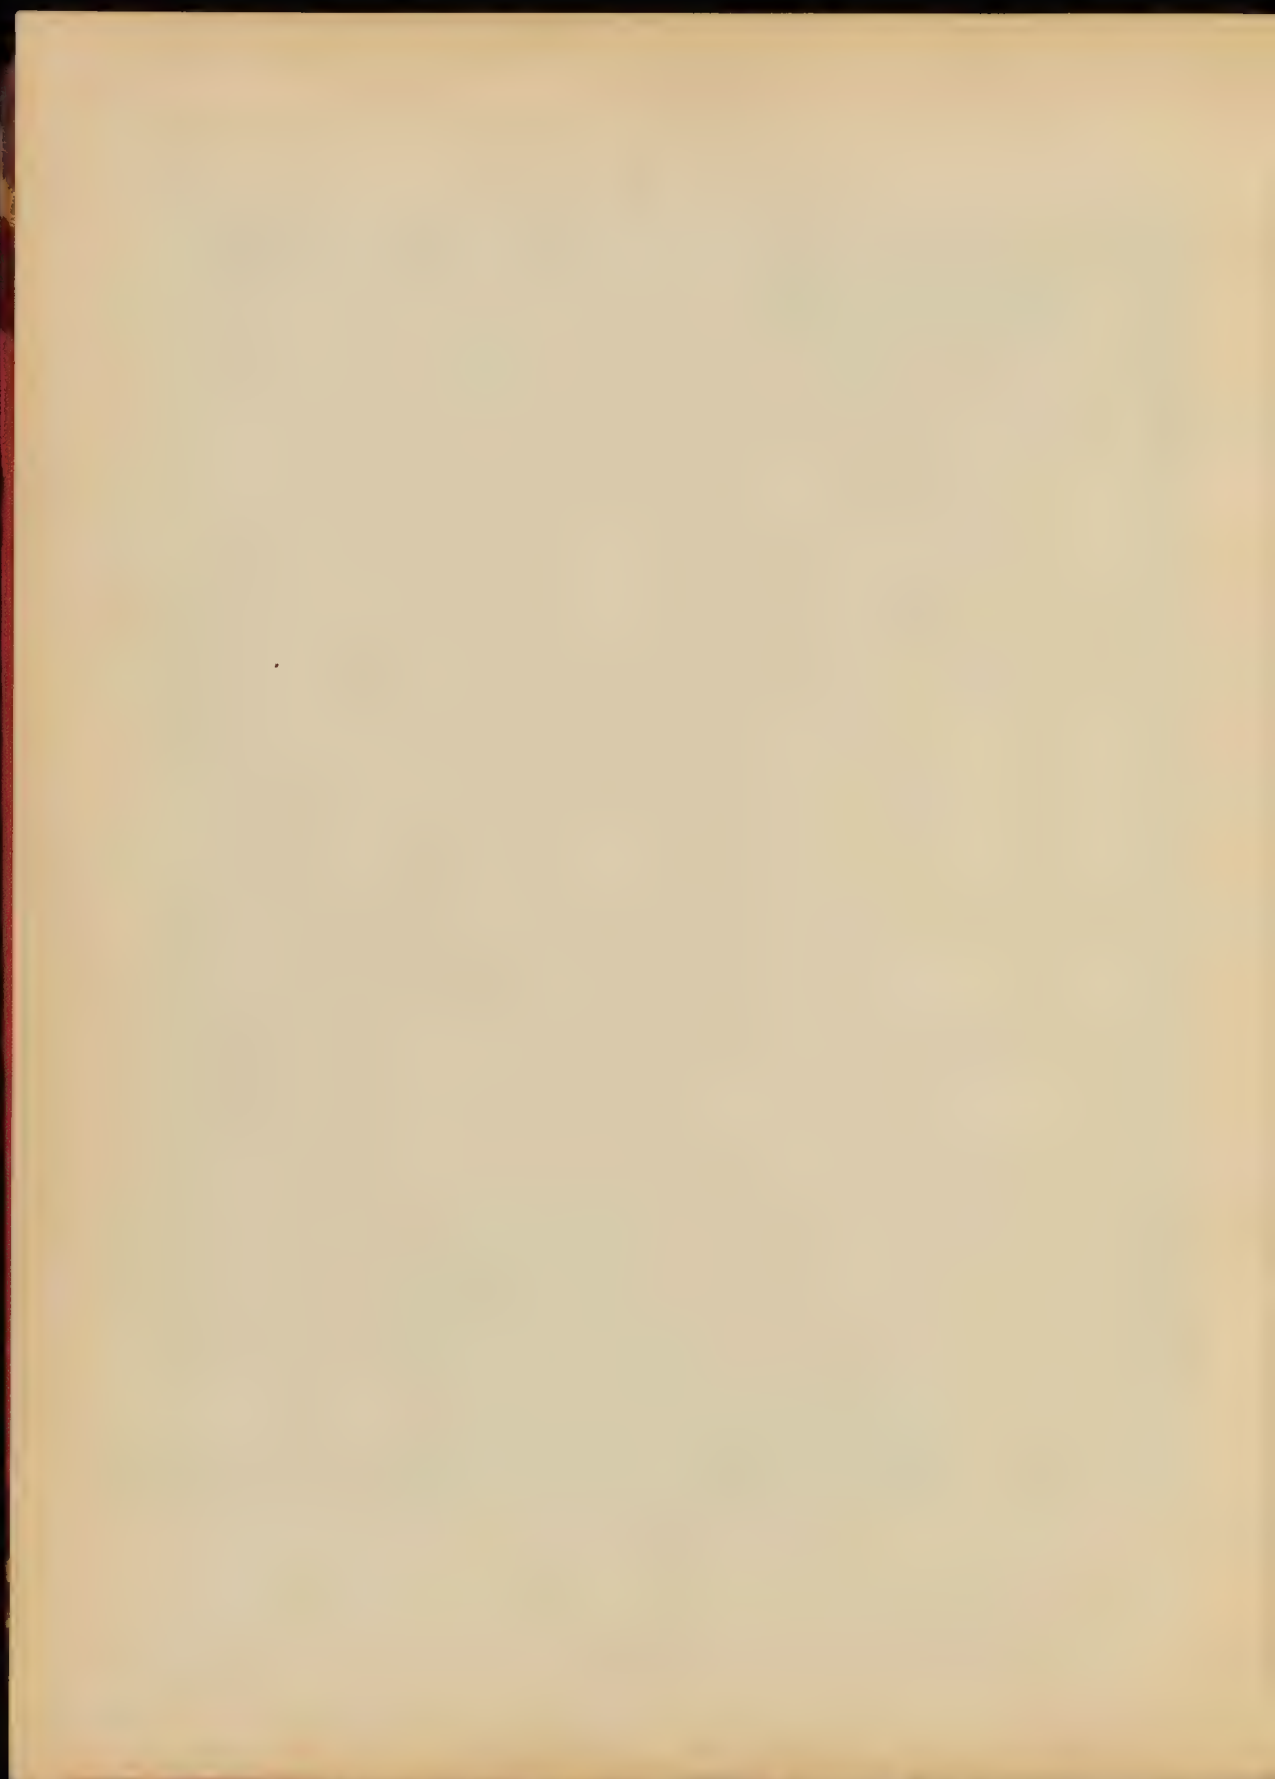

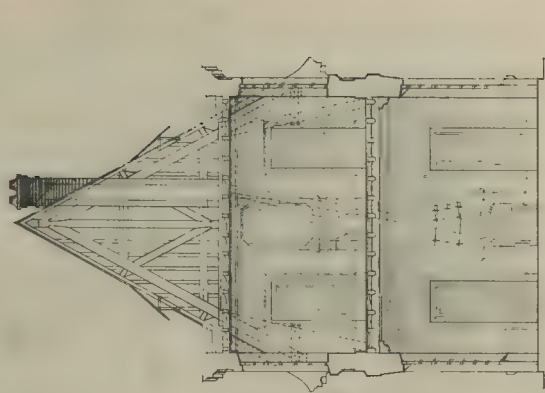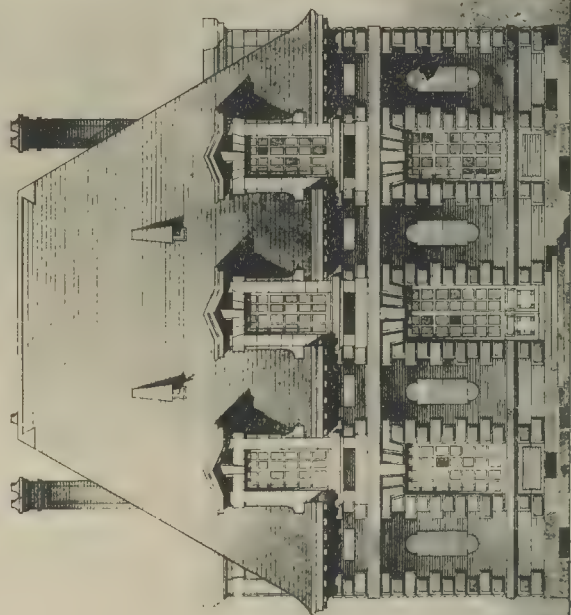

FLAN

XIX

REZ-DE-CHAUSSEE

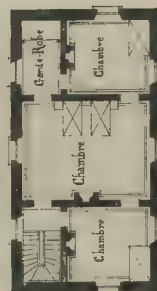
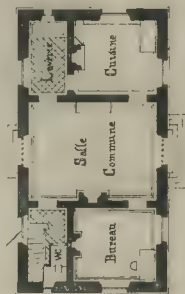


PLATE I


五


L'ÉTAGE

Collection F. Le Delay 70 rue Claude-Bernard, Paris



L'Habitation des Gens de Service d'un Palais National. - M. GERVAIS, Elève de M. REDON

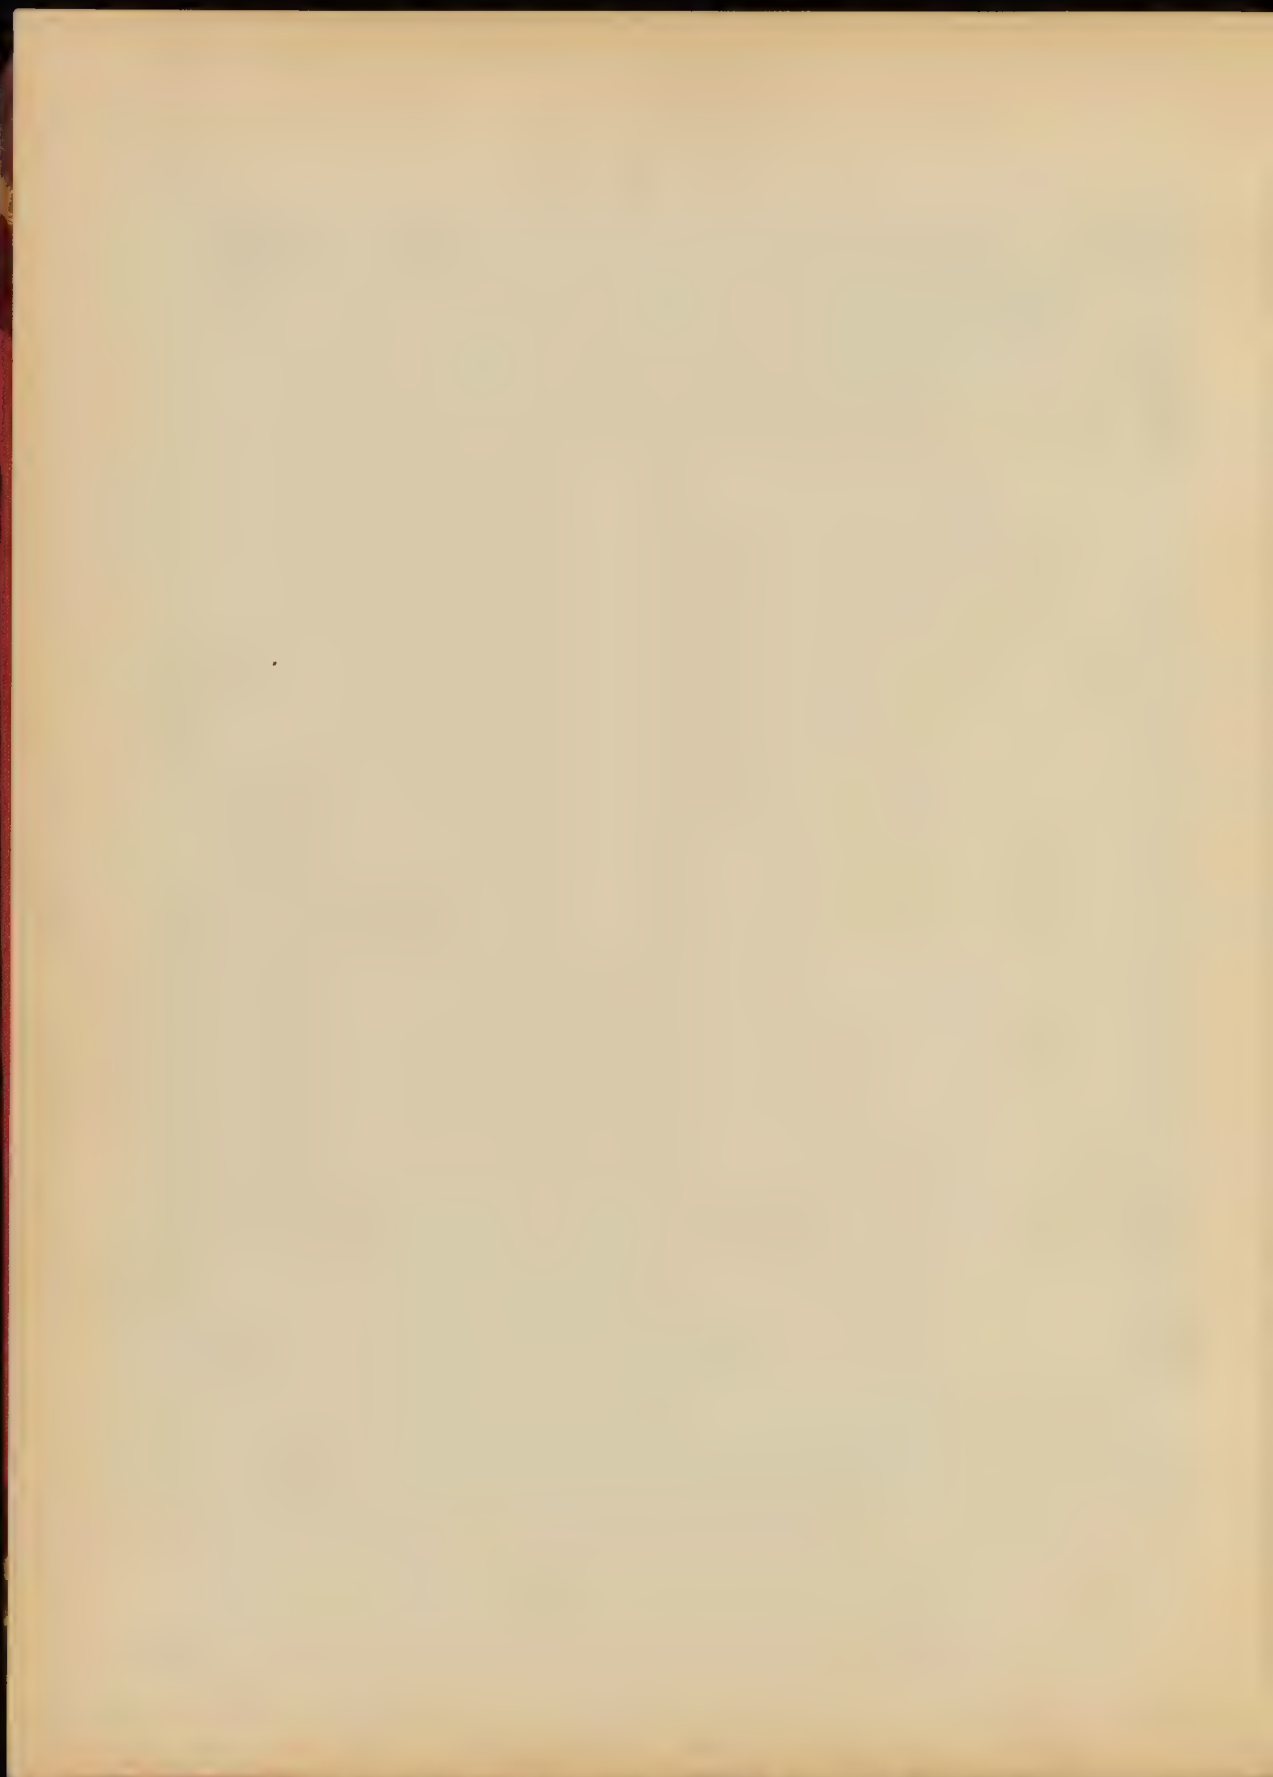


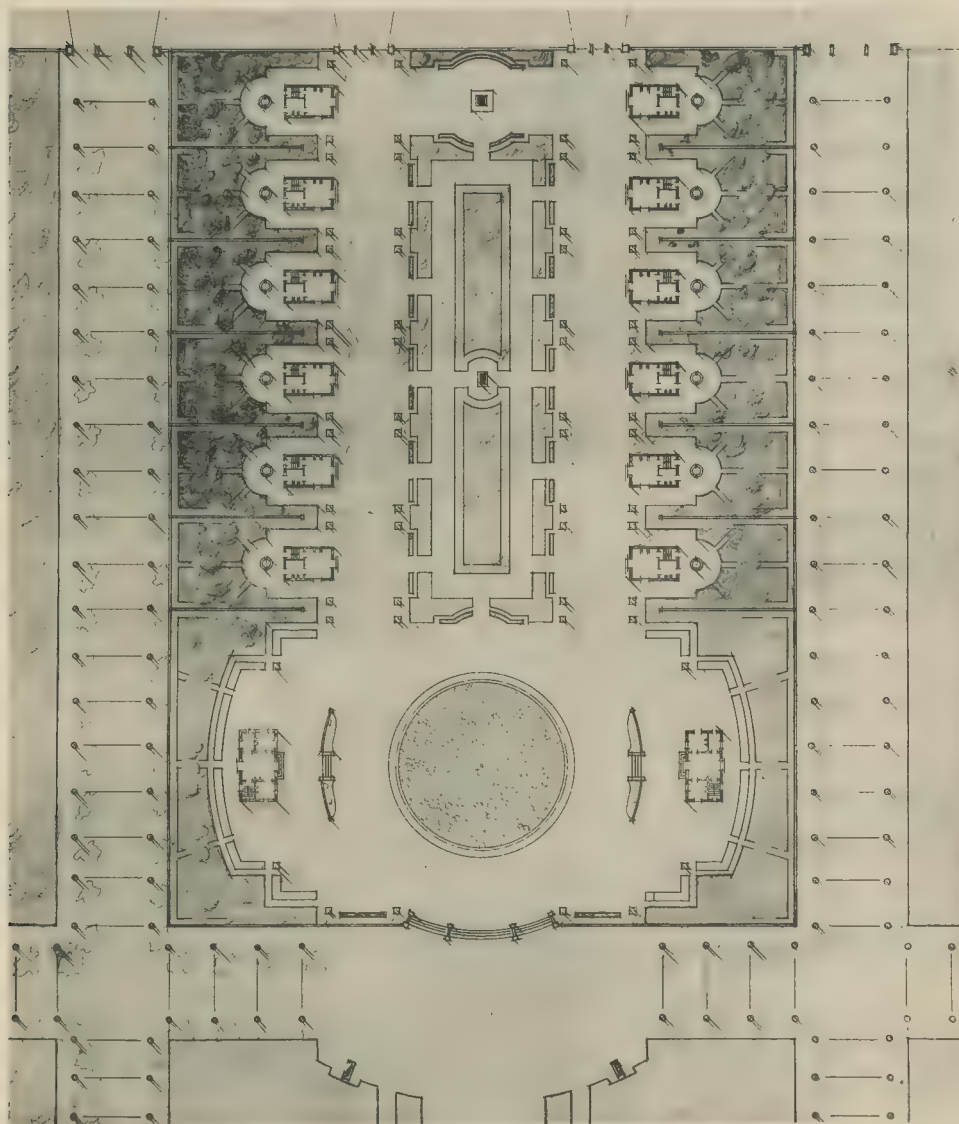


Relevé sur l'œuvre de M. Gervais, 25, rue de la Harpe, Paris.



L'Habitation des Gens de Service d'un Palais National. - M. GERVAIS, Elève de M. REDON

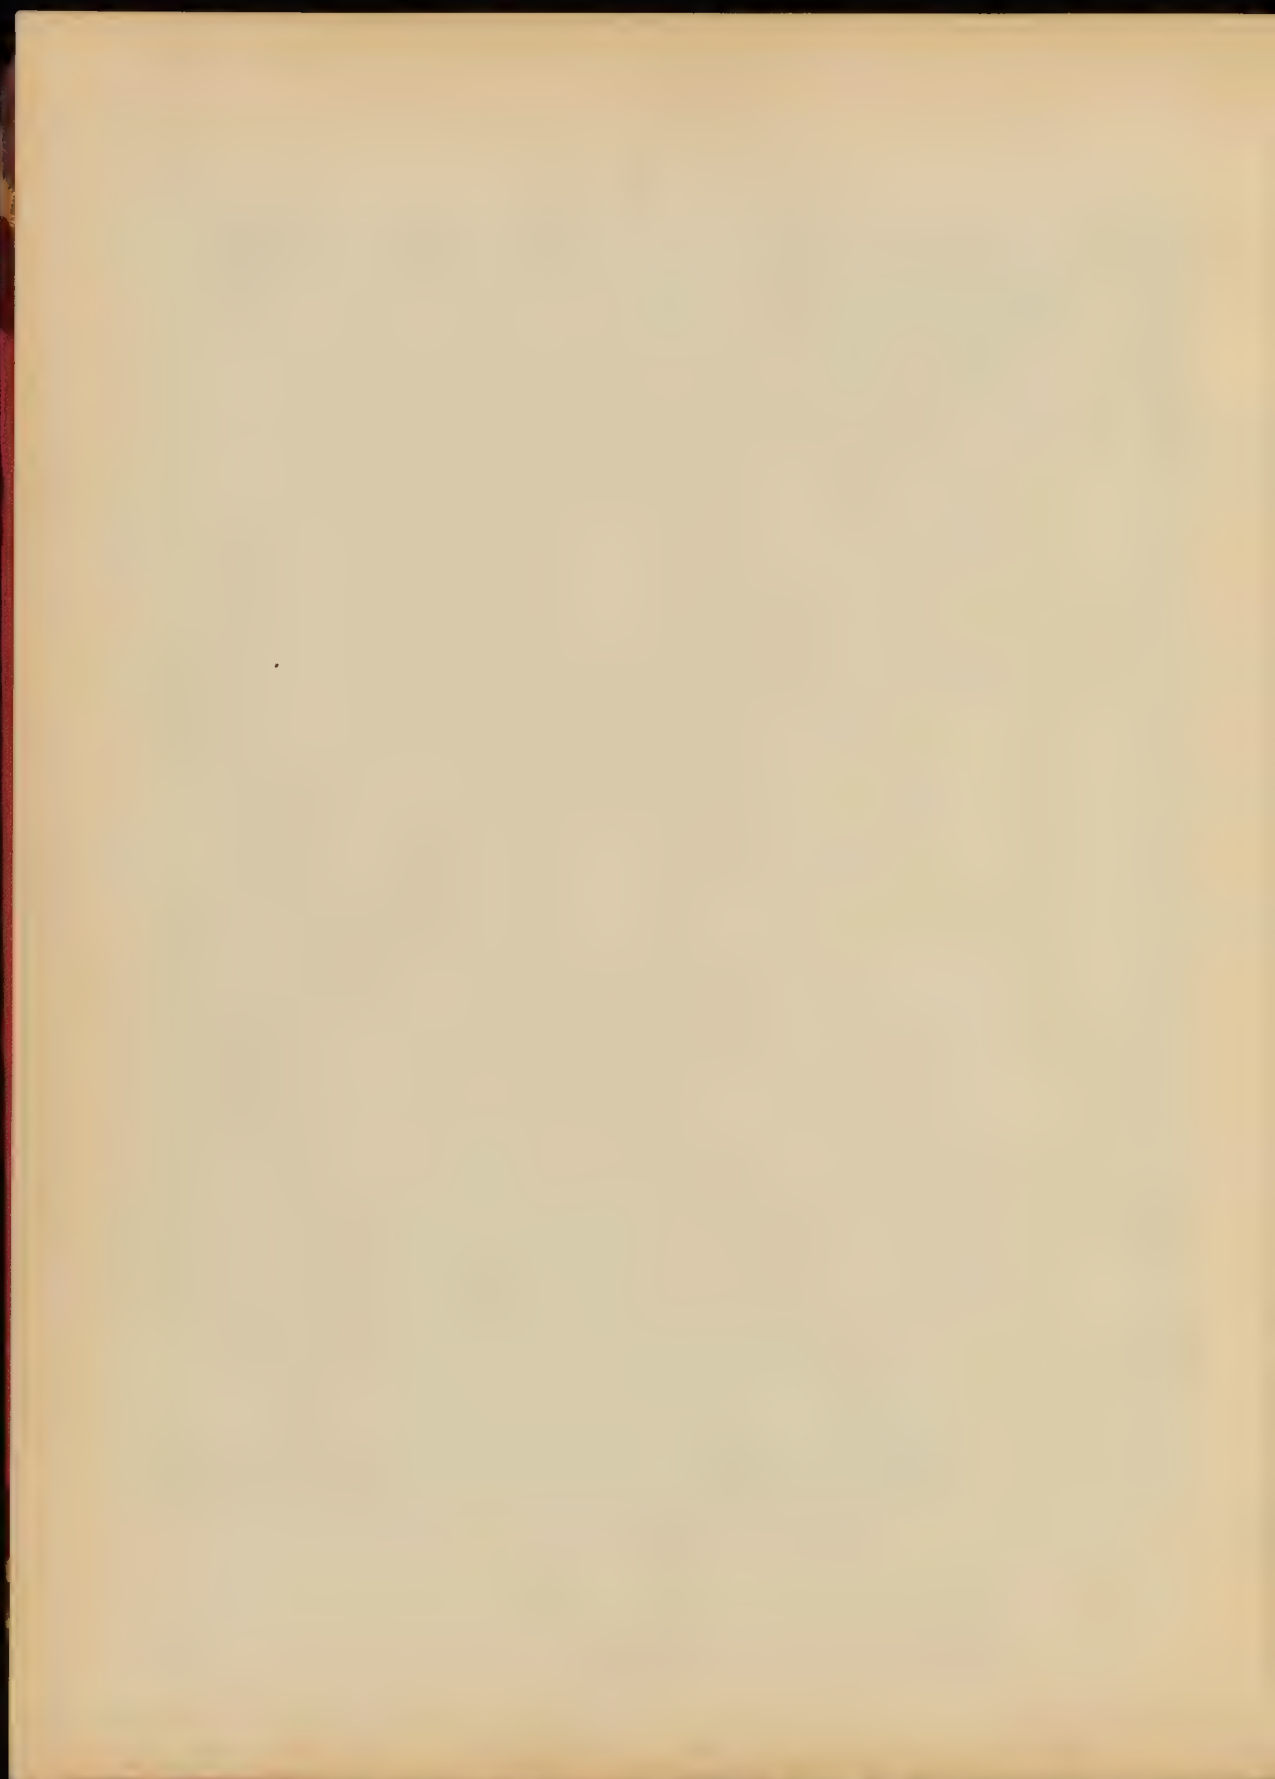

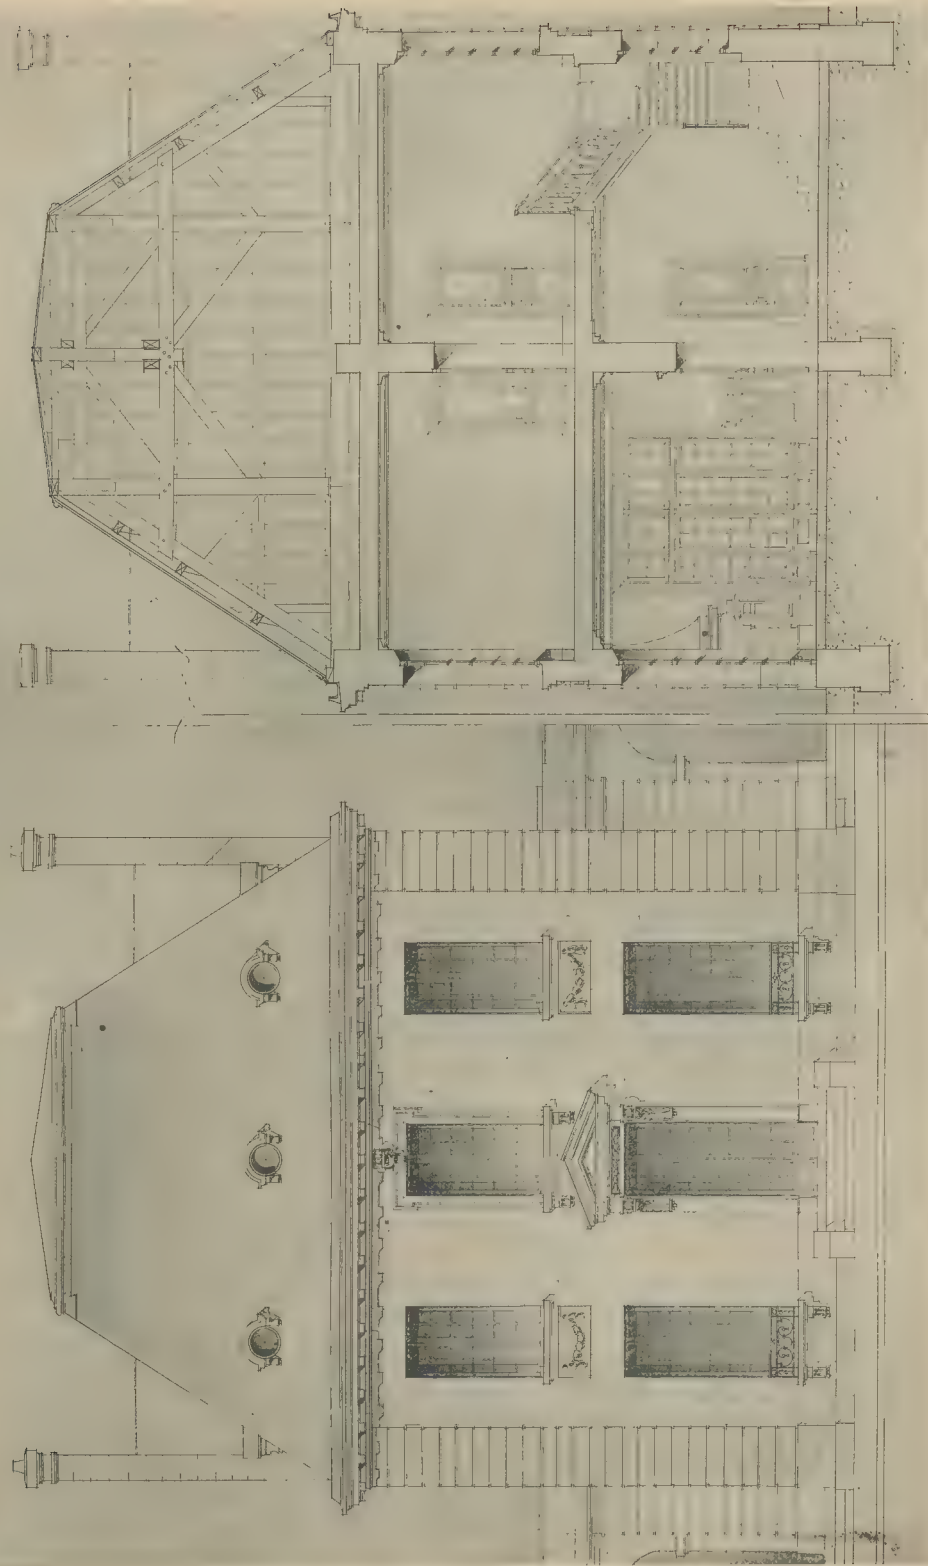

L'Habitation des gens de Service d'un Palais National. - M. SCHAEFFER, Elève de M. REDON

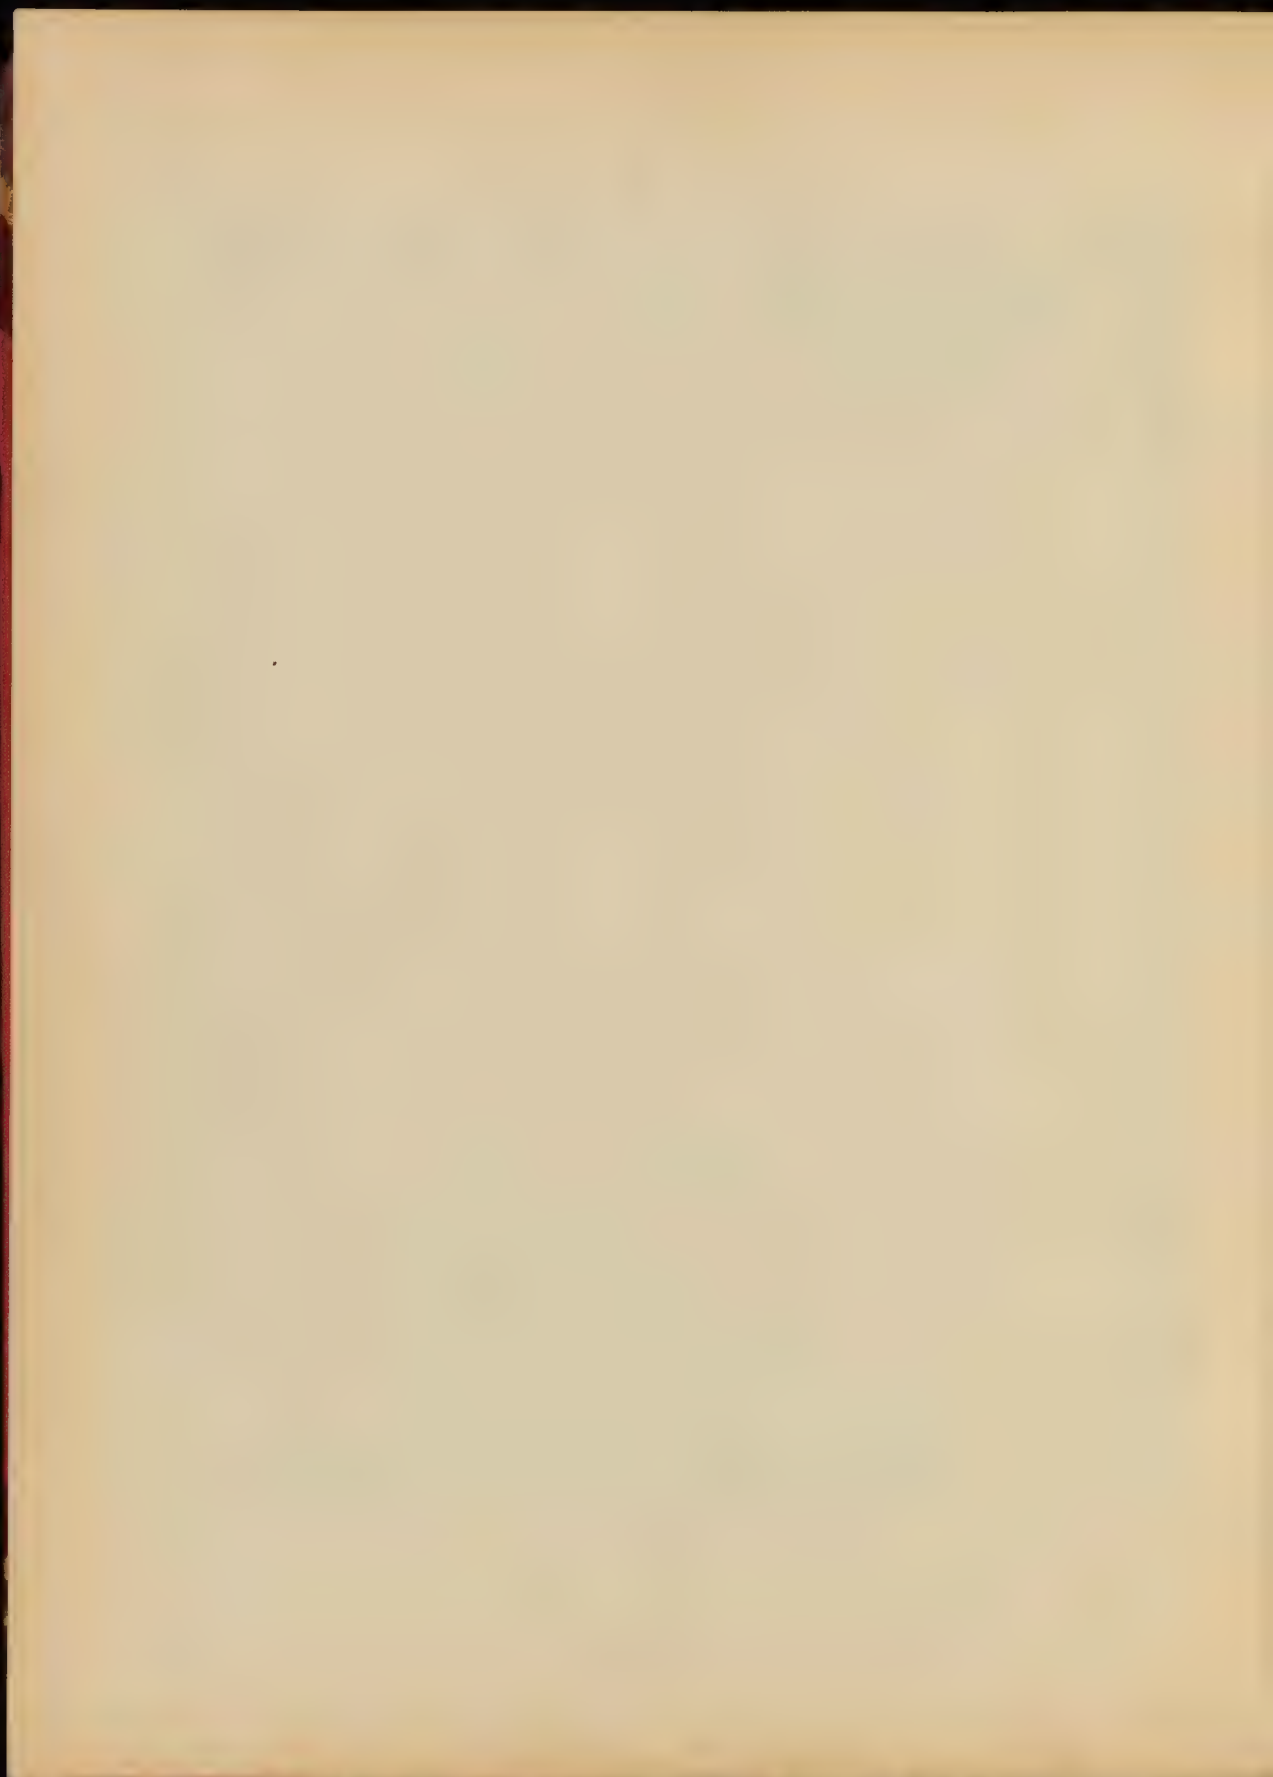

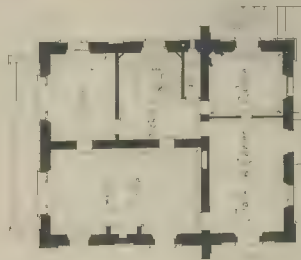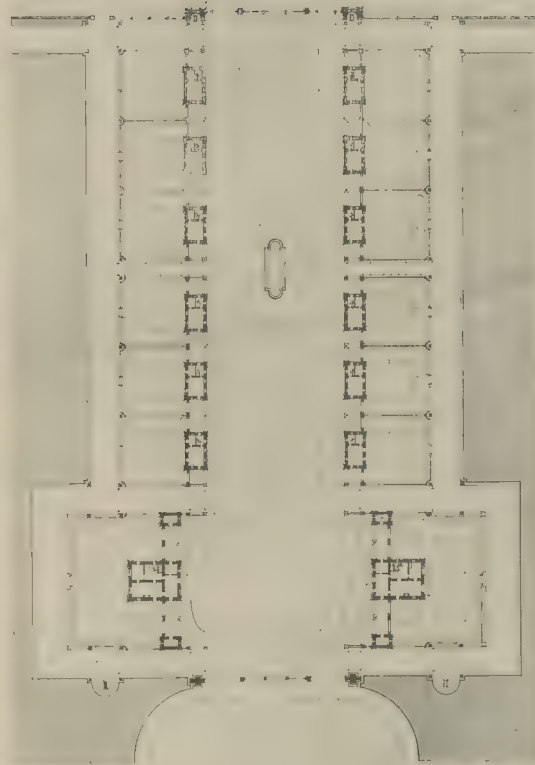


PLAN DE CHAUSSEE


PLAN DE CHAUSSEE

Architecte: M. SCHNEIDER


Architecte: M. SCHNEIDER


L'Habitation des Gens de Service d'un Palais National. - M. SCHNEIDER, Elève de M. REDON

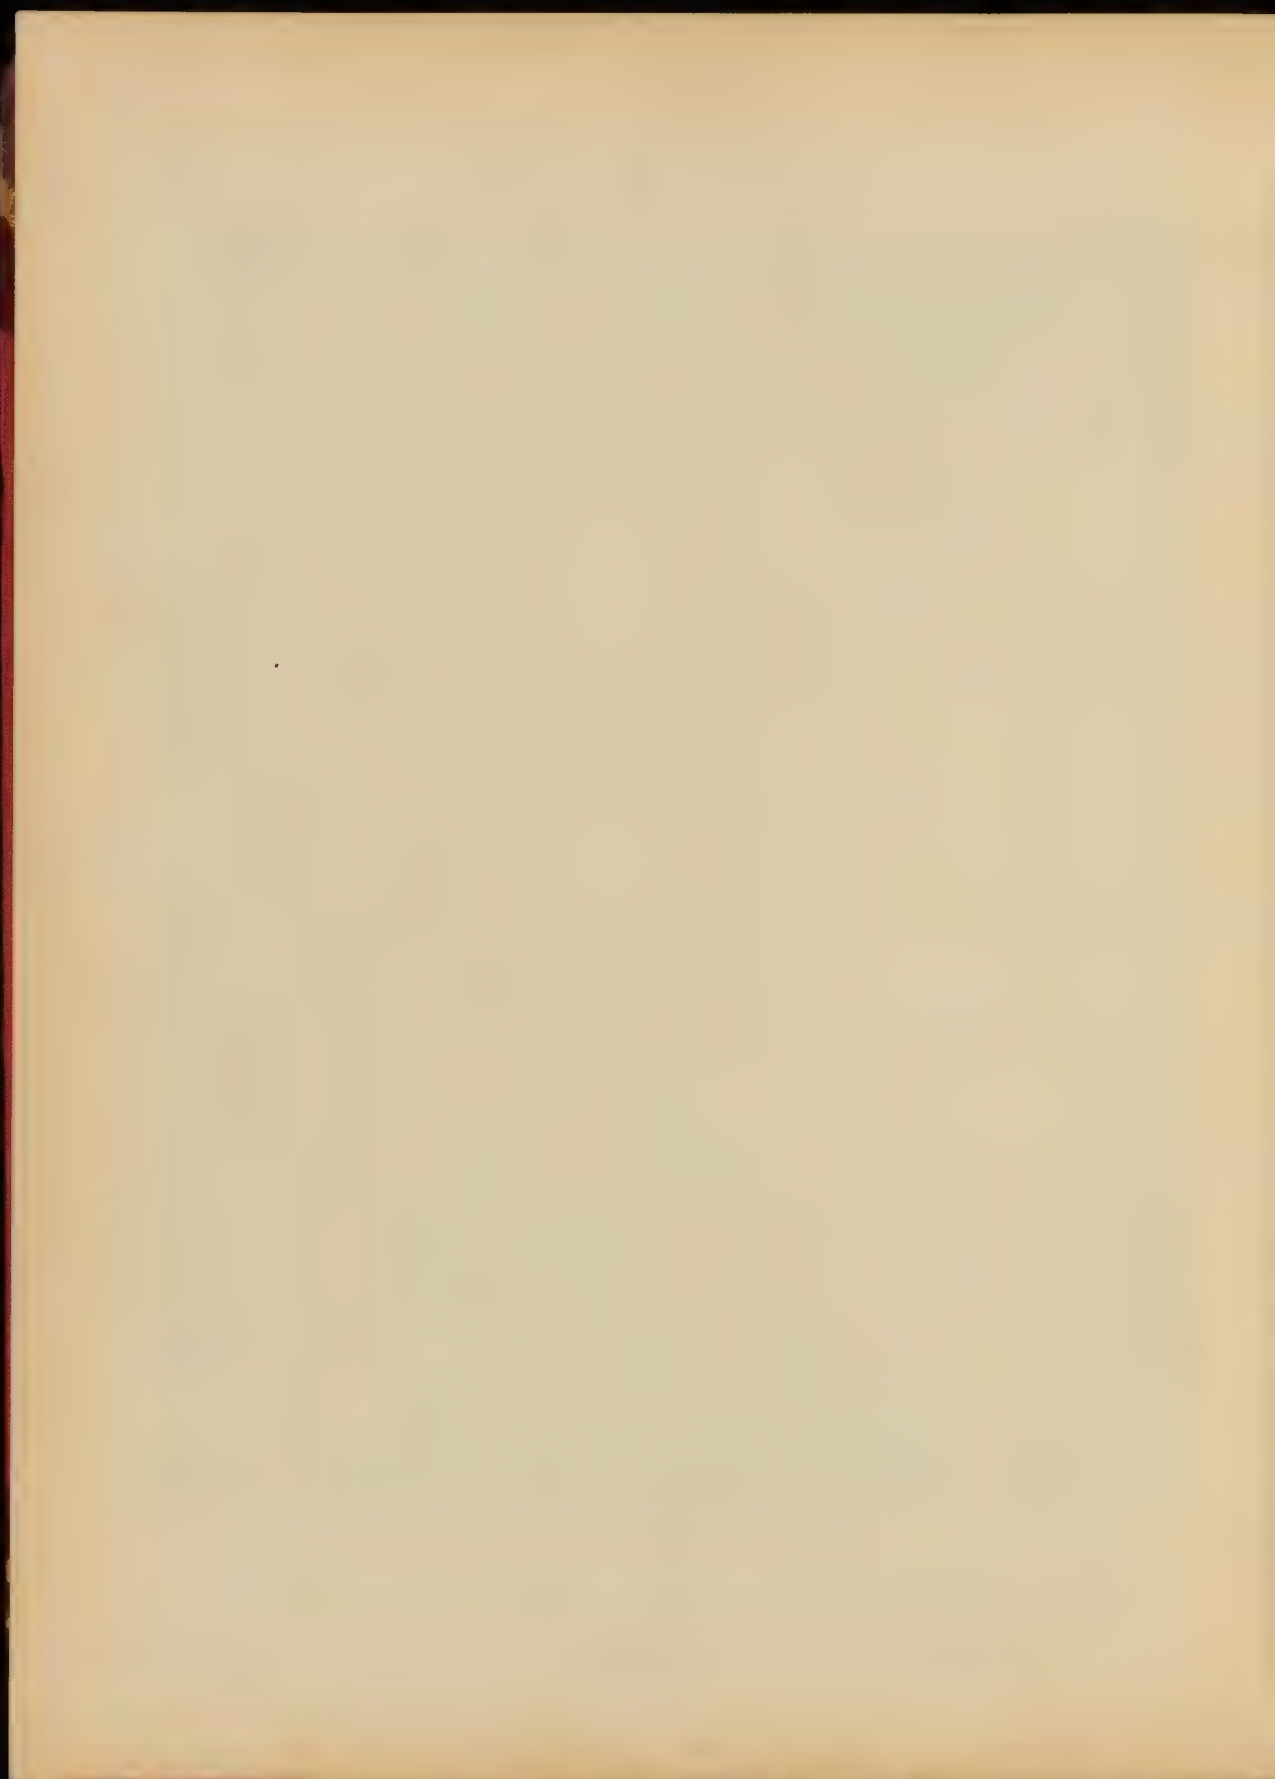

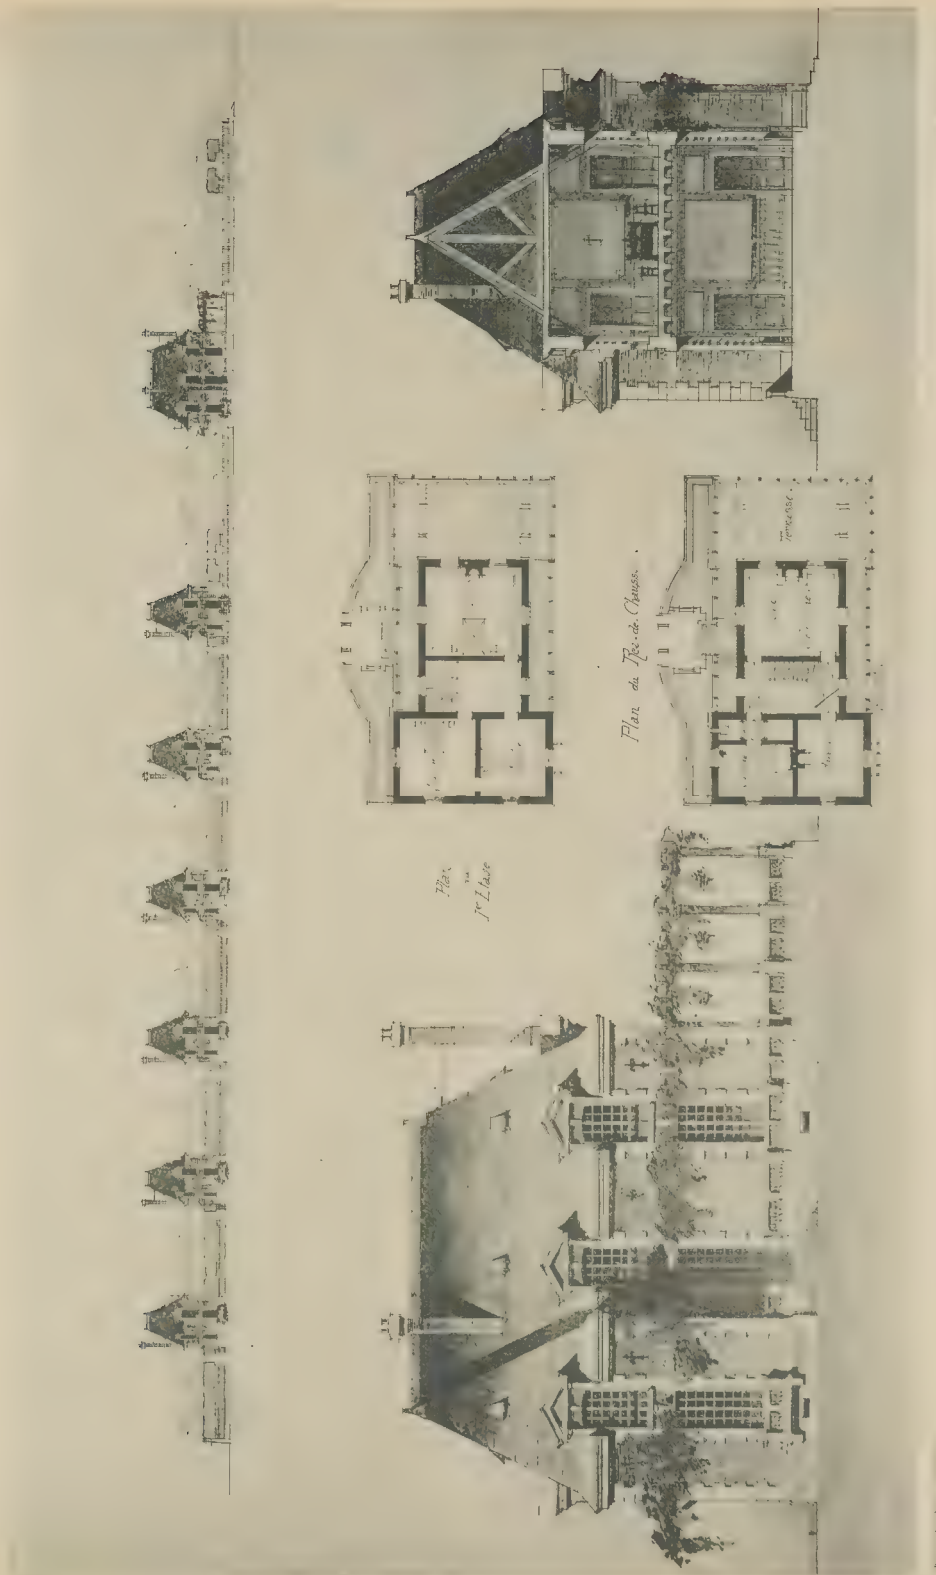

L'Habitation des Gens de Service d'un Palais National. - M. GOZIER, Elève de M. ANDRÉ

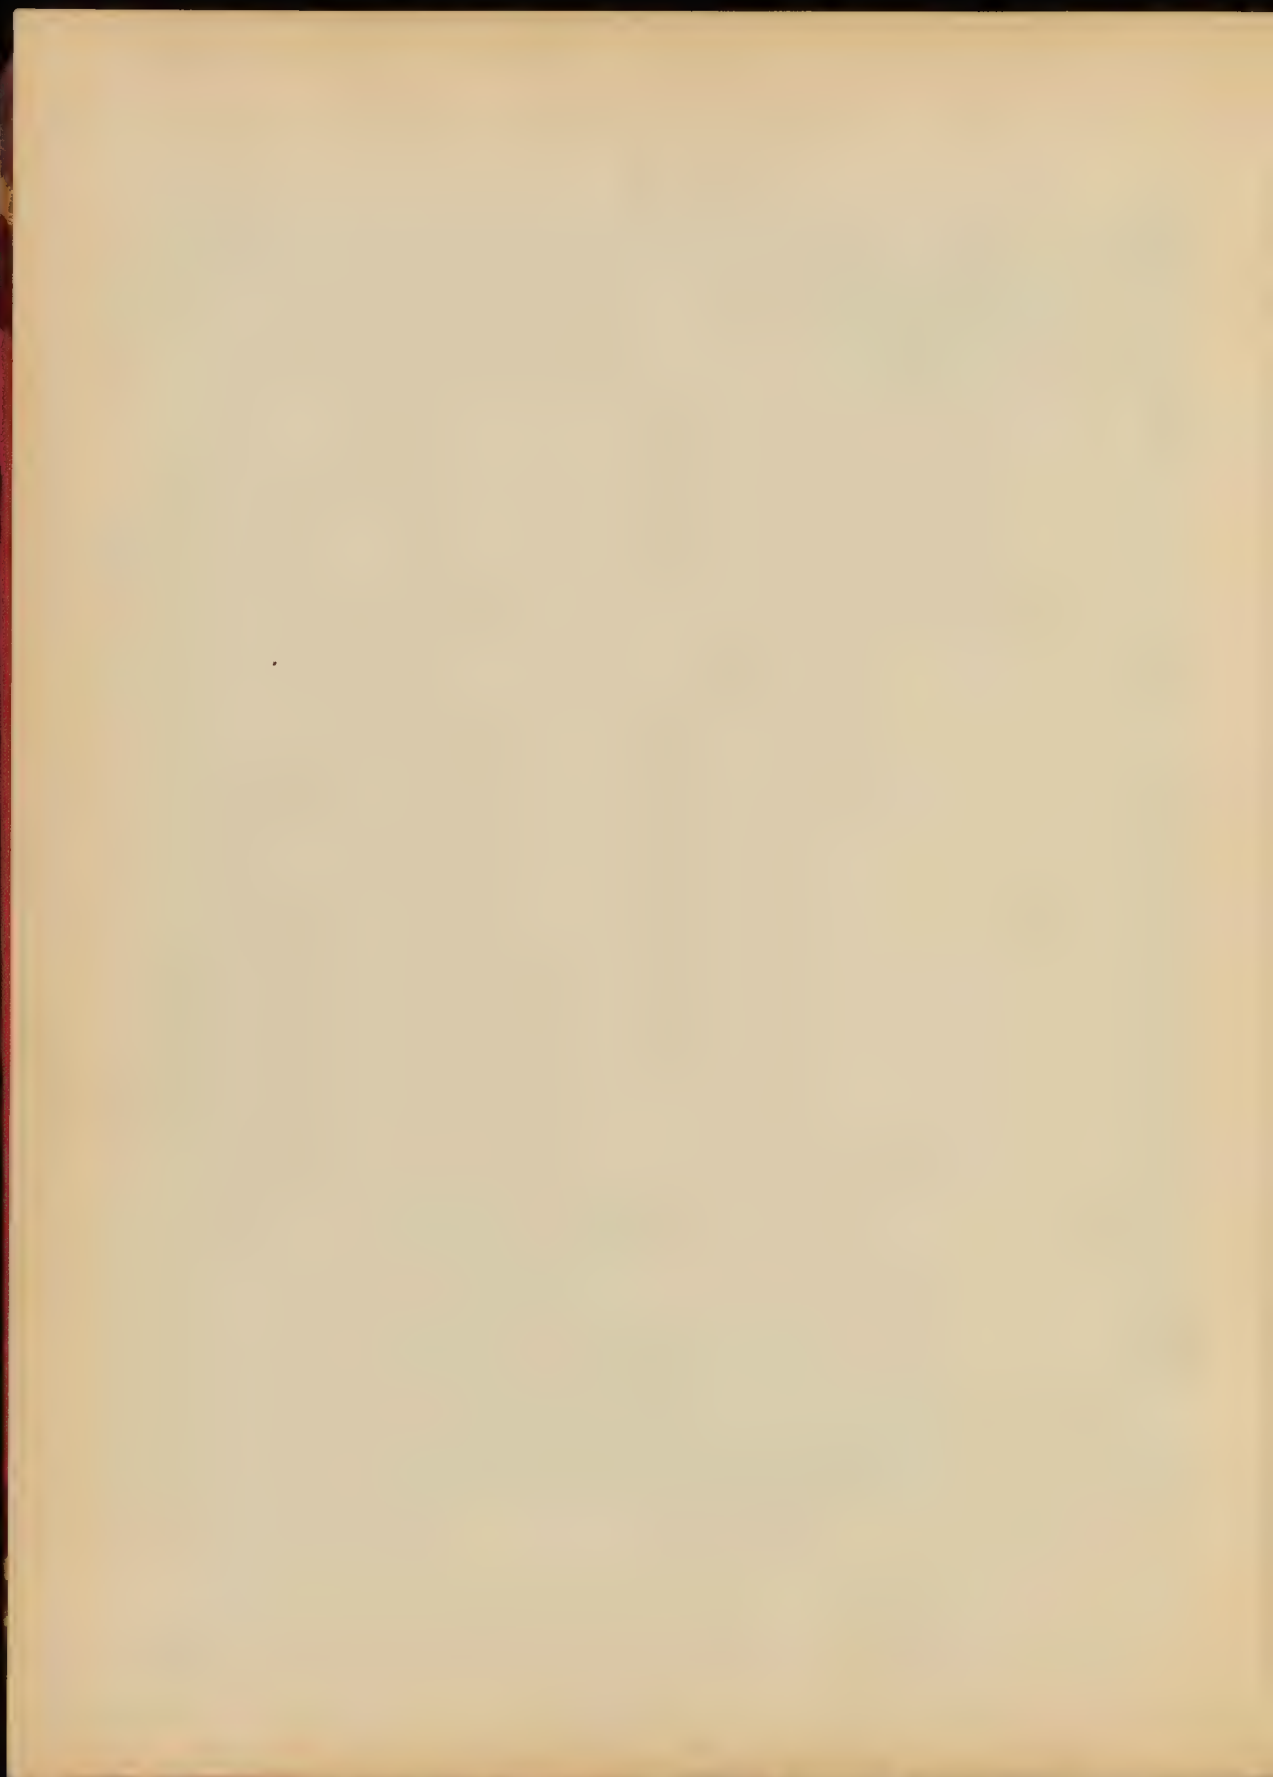

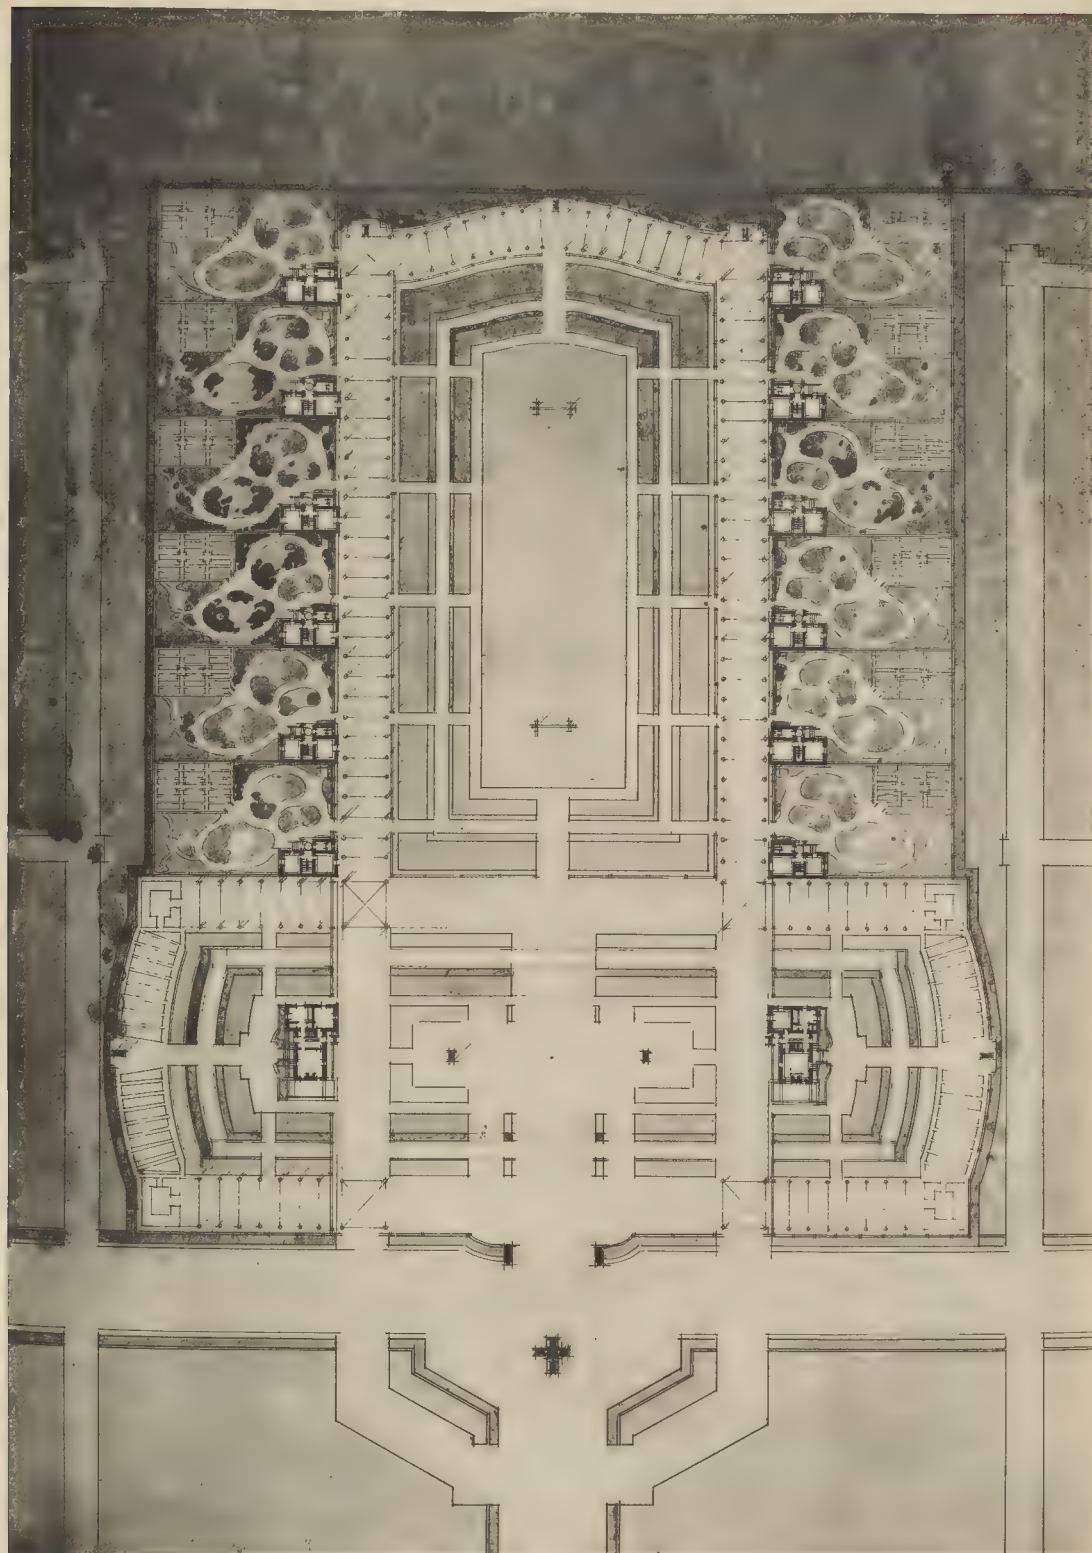




Habitation des Gens de Service, 73, rue Claude-Bernard, Paris

M. ANDRÉ

Ar. Contour, Ed. 1890, 240, Rue St-Maur, Paris

L'Habitation des Gens de Service d'un Palais National. - M. GOZIER, Elève de M. REDON.

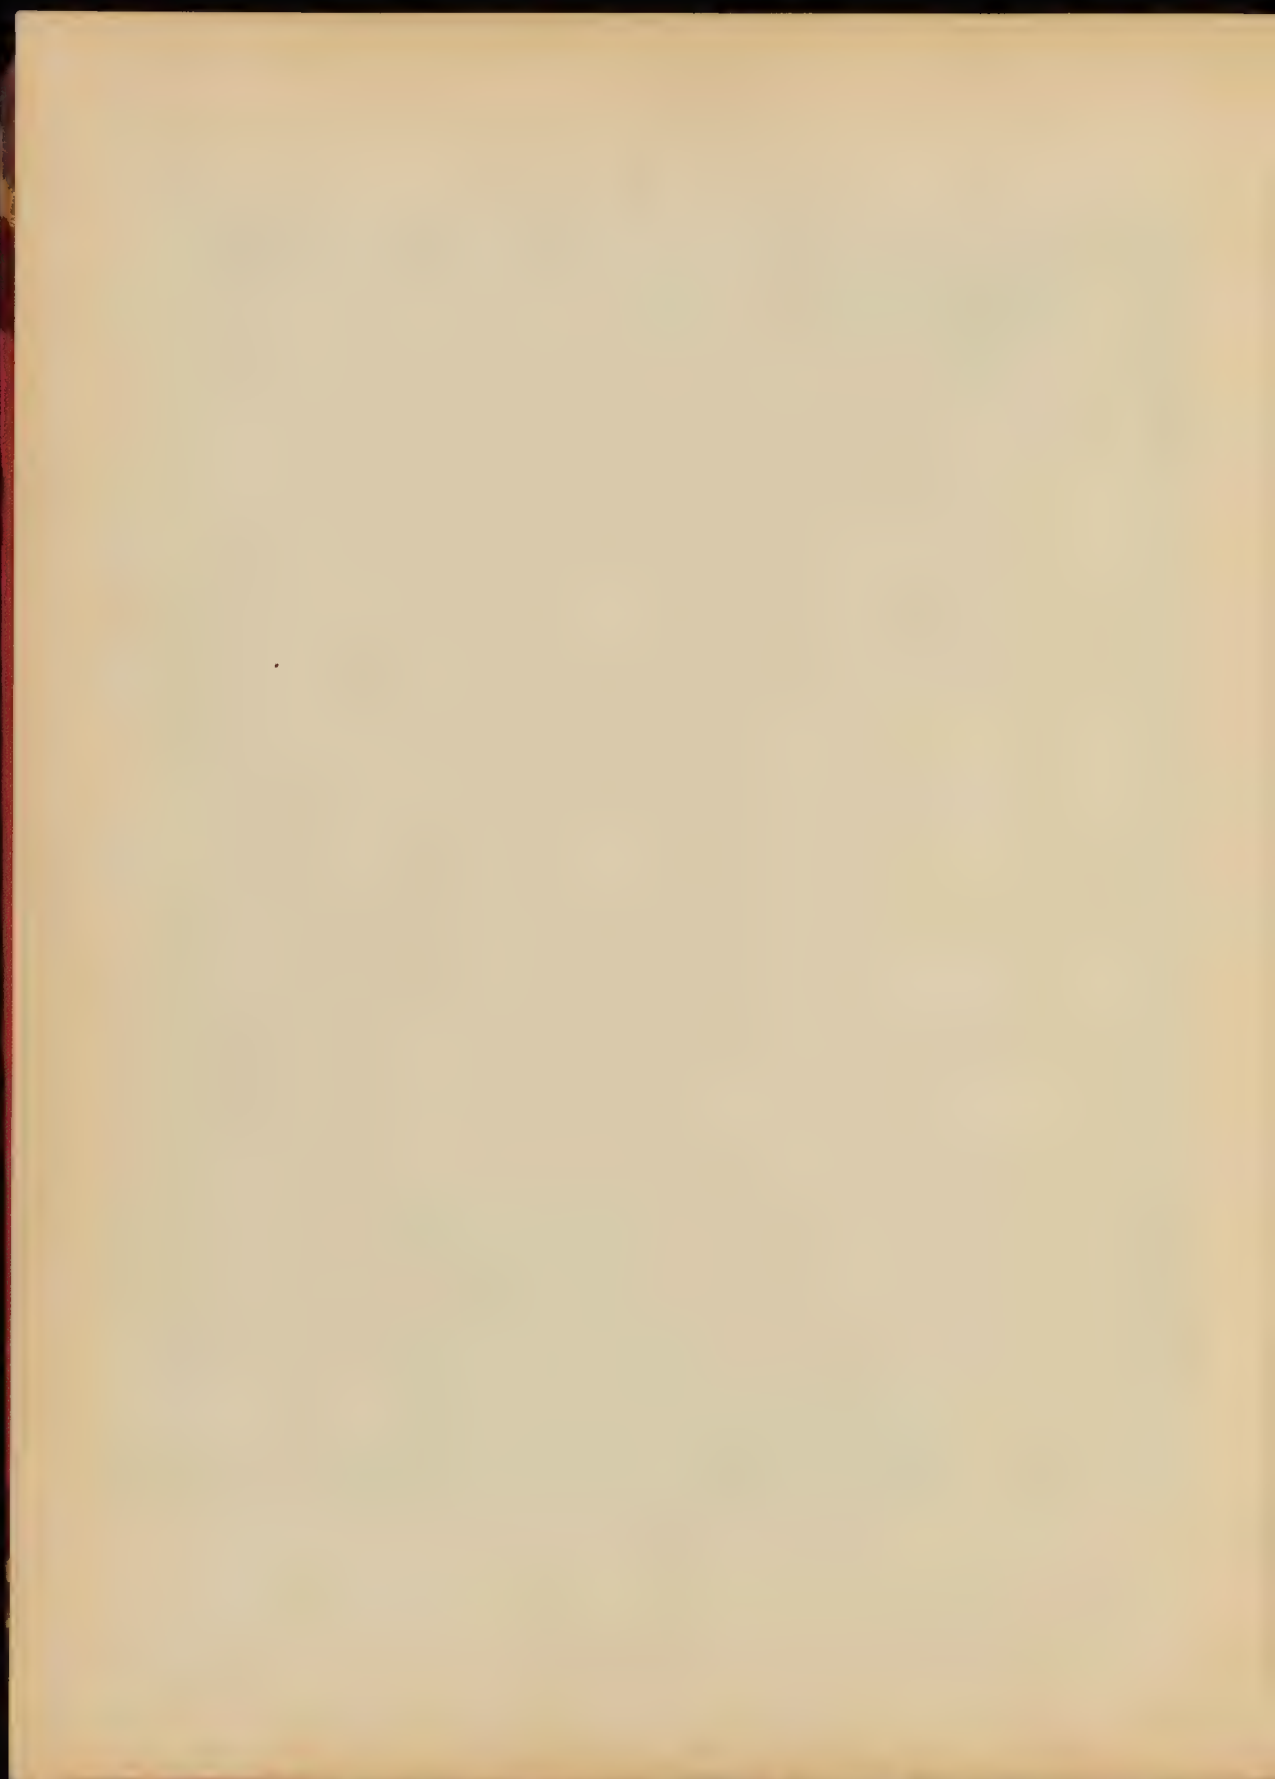


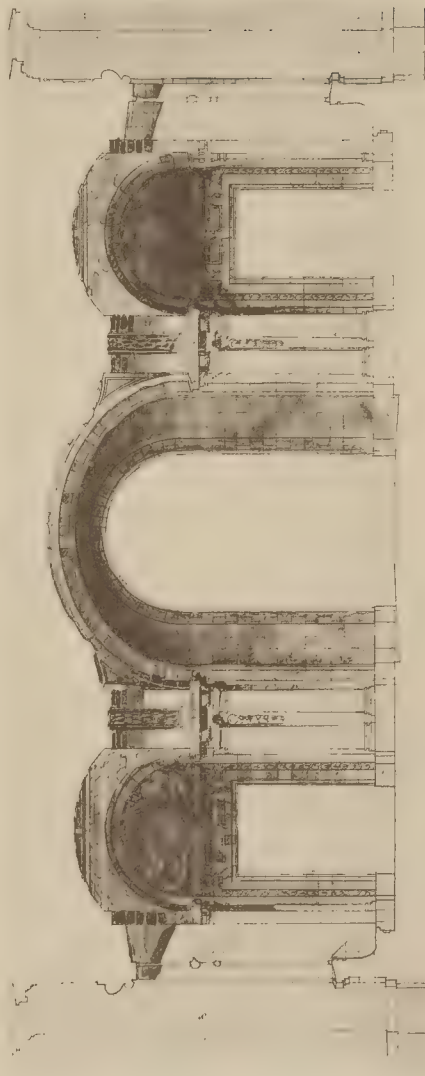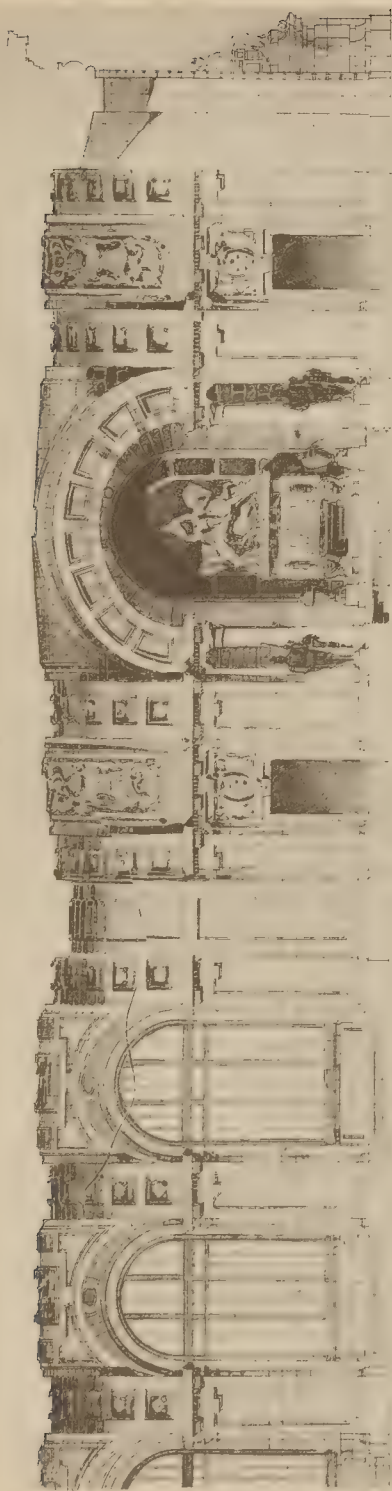


NELOTYPÉ E. LE BÈREY, PARIS

Un Vestibule dans la chapelle du Bainant - M. GUYOT, élève de M. DECLERCQ

GRAND CERCUEIL, D'ÉTAT, M. GUYOT DE SAINT-VAUSTRE, 1895

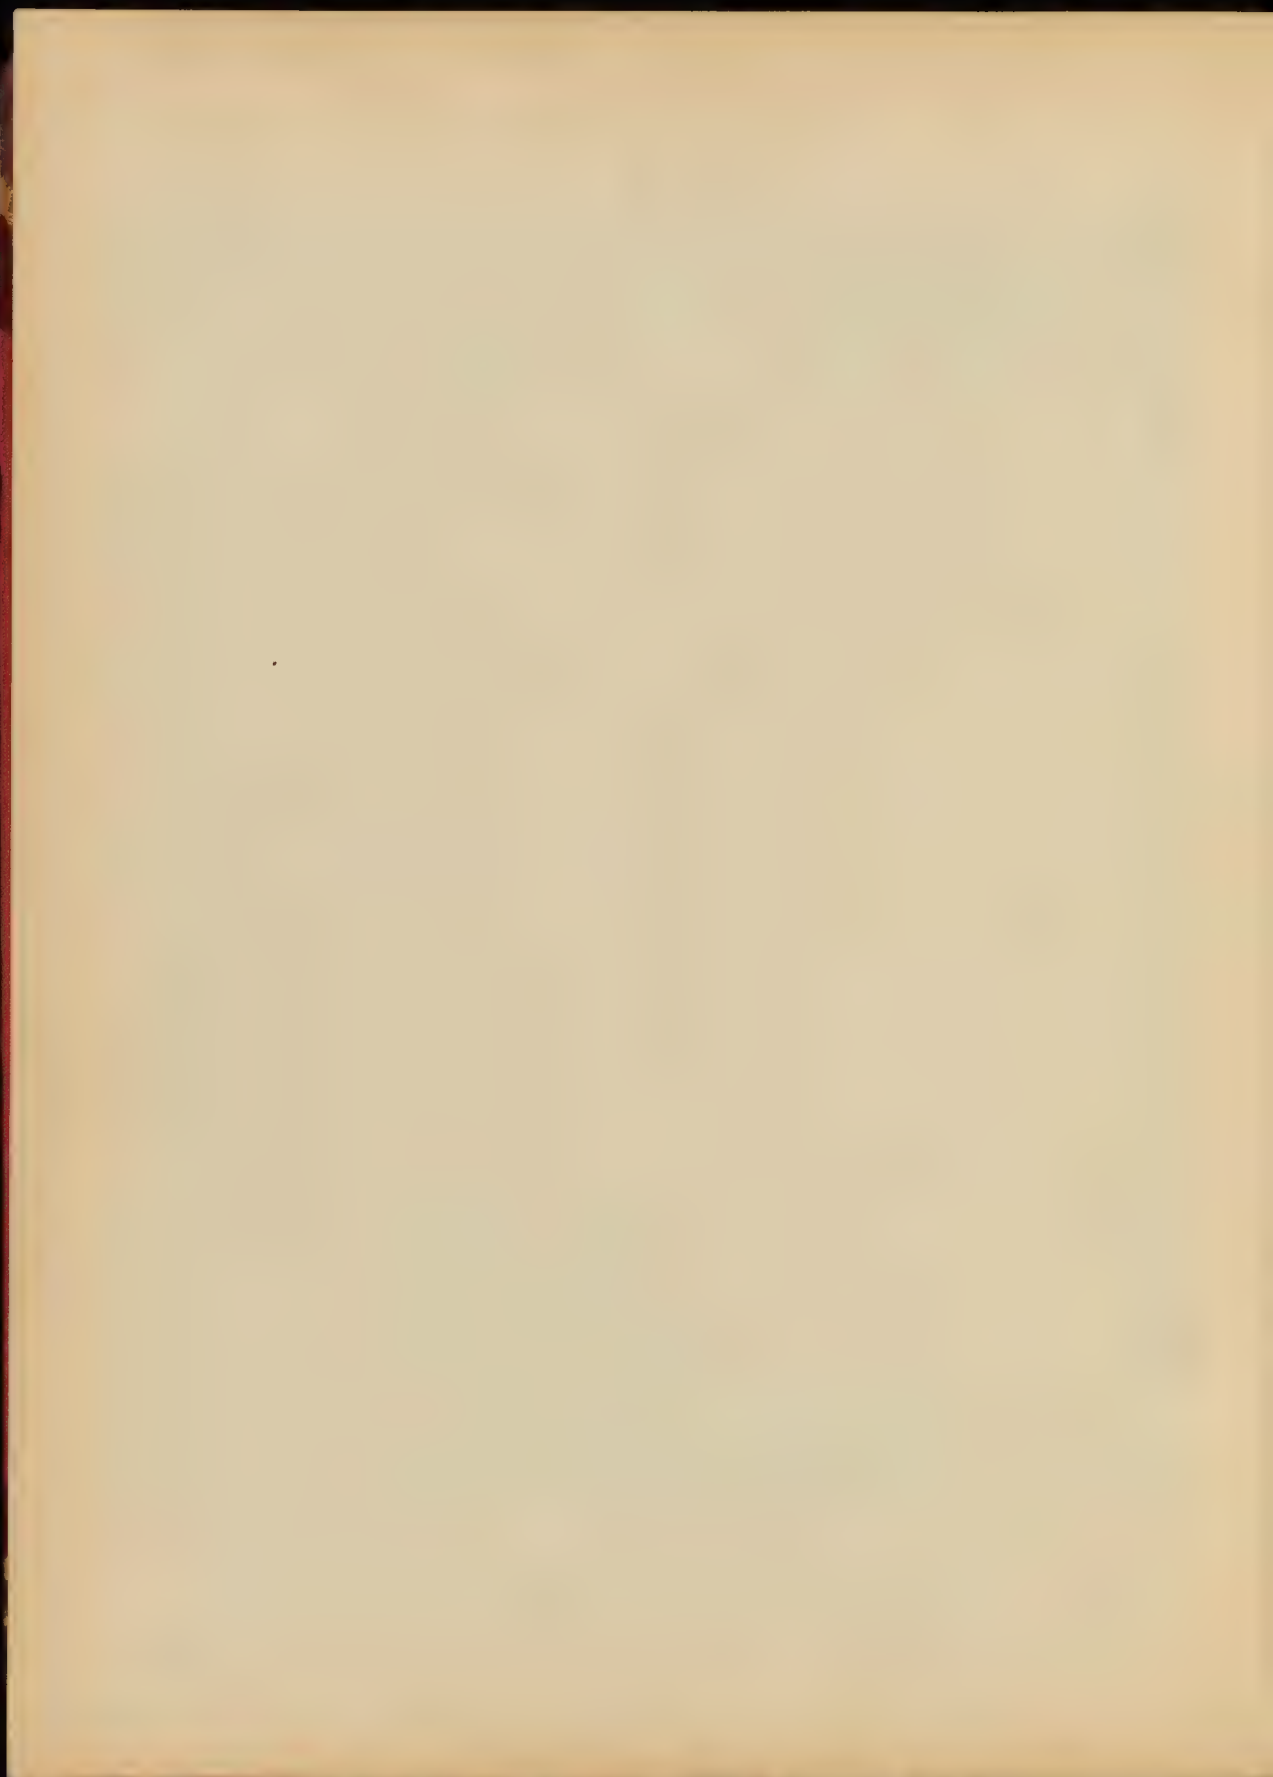


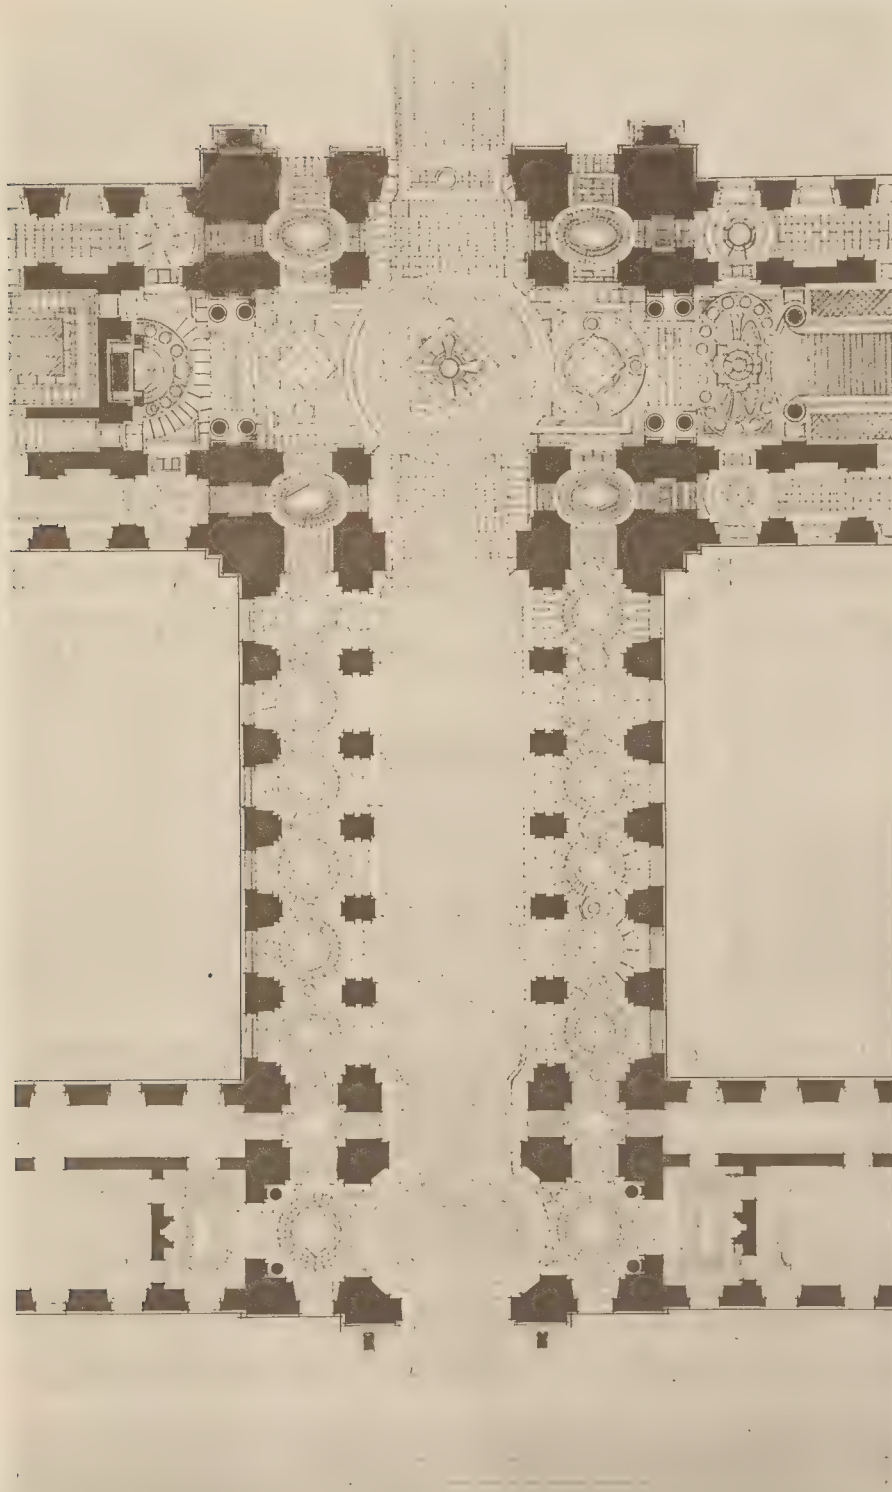


HELOTYPIE E. LE DE. EY, PARIS

ARMAND GUÉRINNET, Éditeur, 140, FAUBOURG SAINT-MARTIN, PARIS

Un Vestibule dans la longueur d'un Bâtiment - M. GUNTHER, Elève de M. DECLANÉ

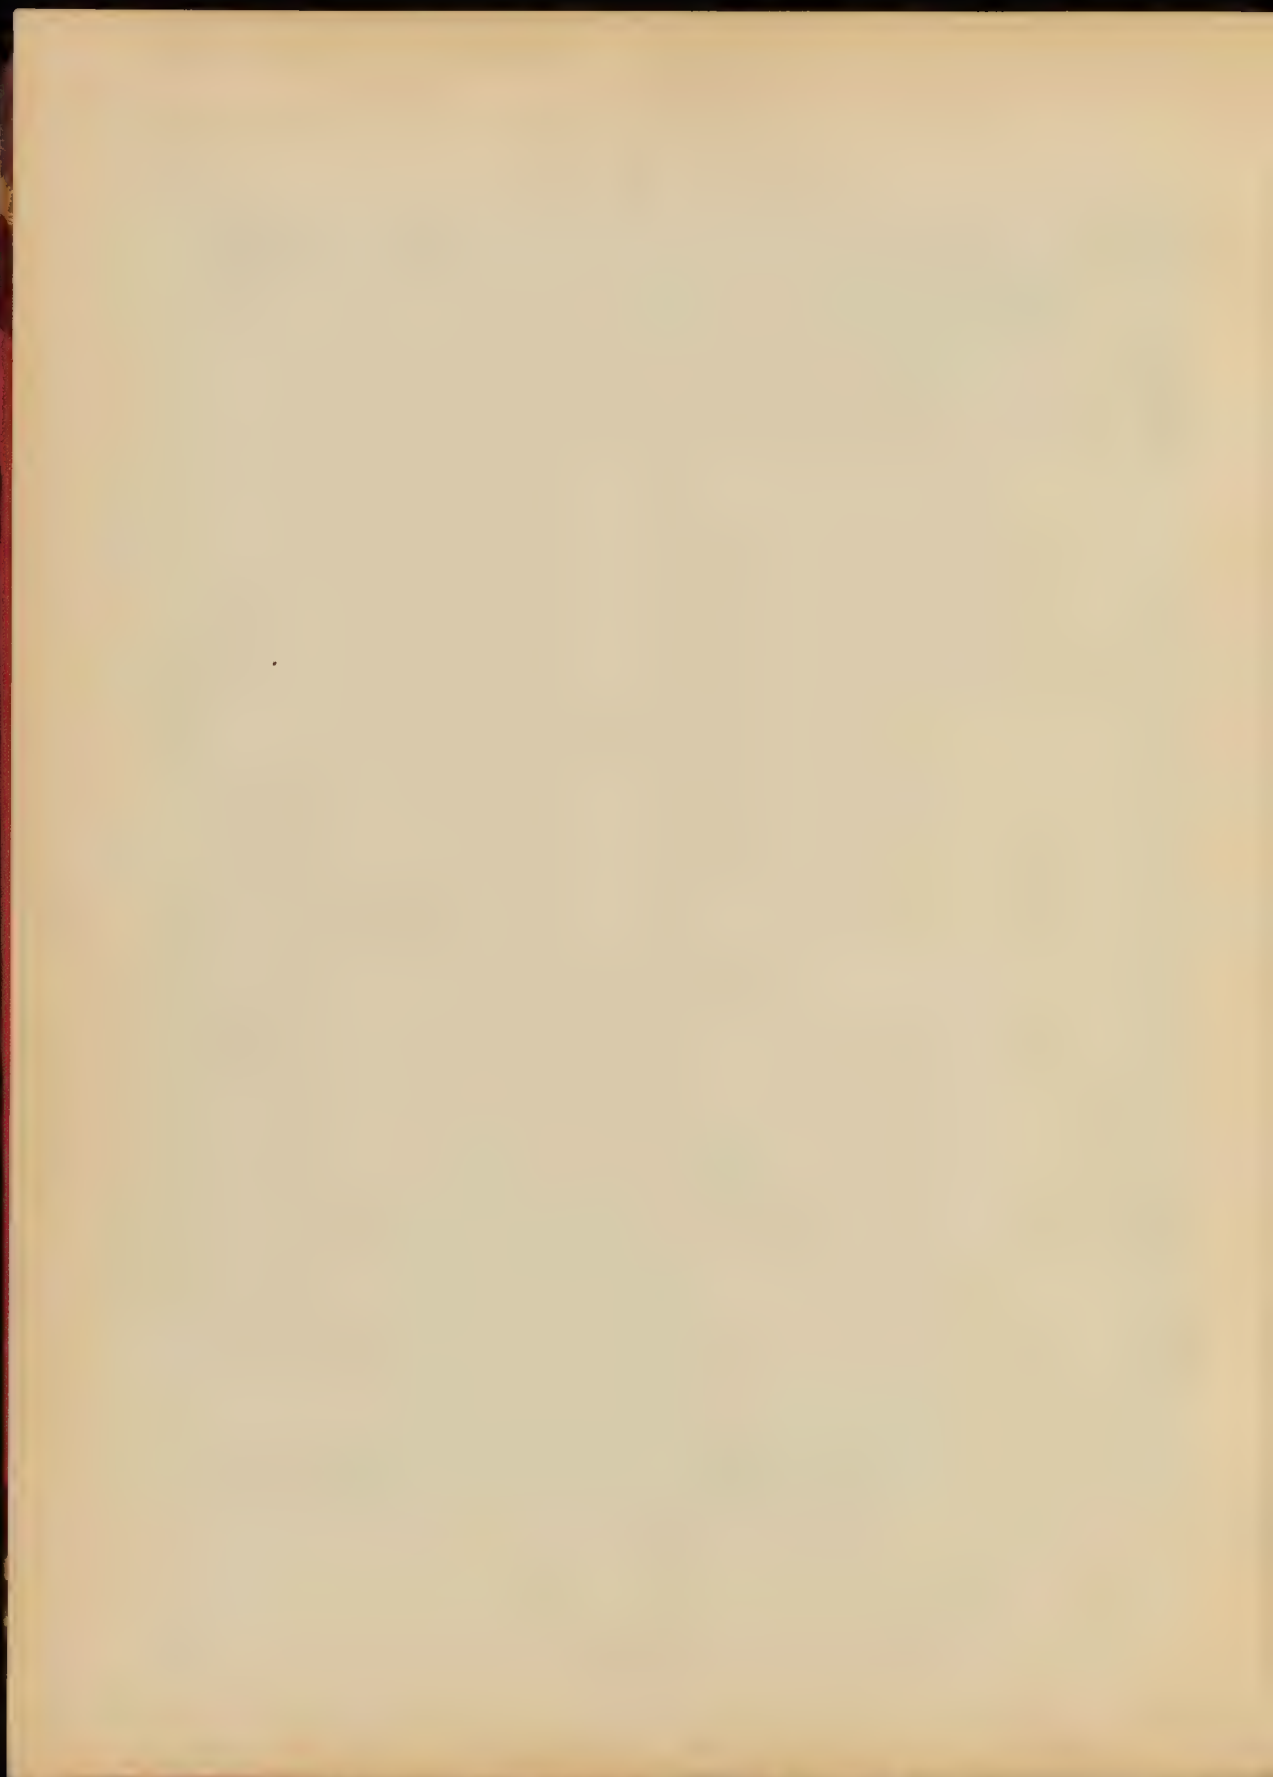


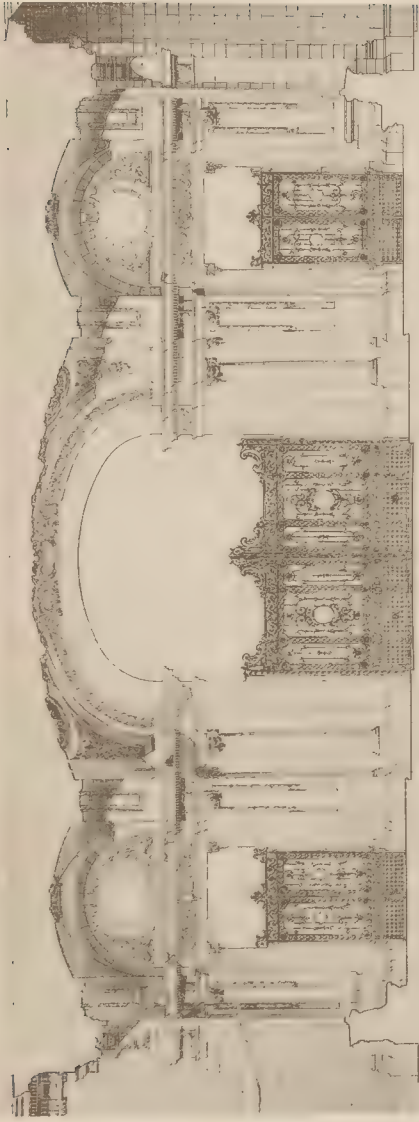


HÉLÉNYE E. LE DUC, PARIS

Un Vestibule avec la longueur d'un Bâtimet - M. AUGUSTE, Elève de M. REMY

ARMAND GILBERT ET FILS, 100, RUE SAINT-MARTIN, PARIS

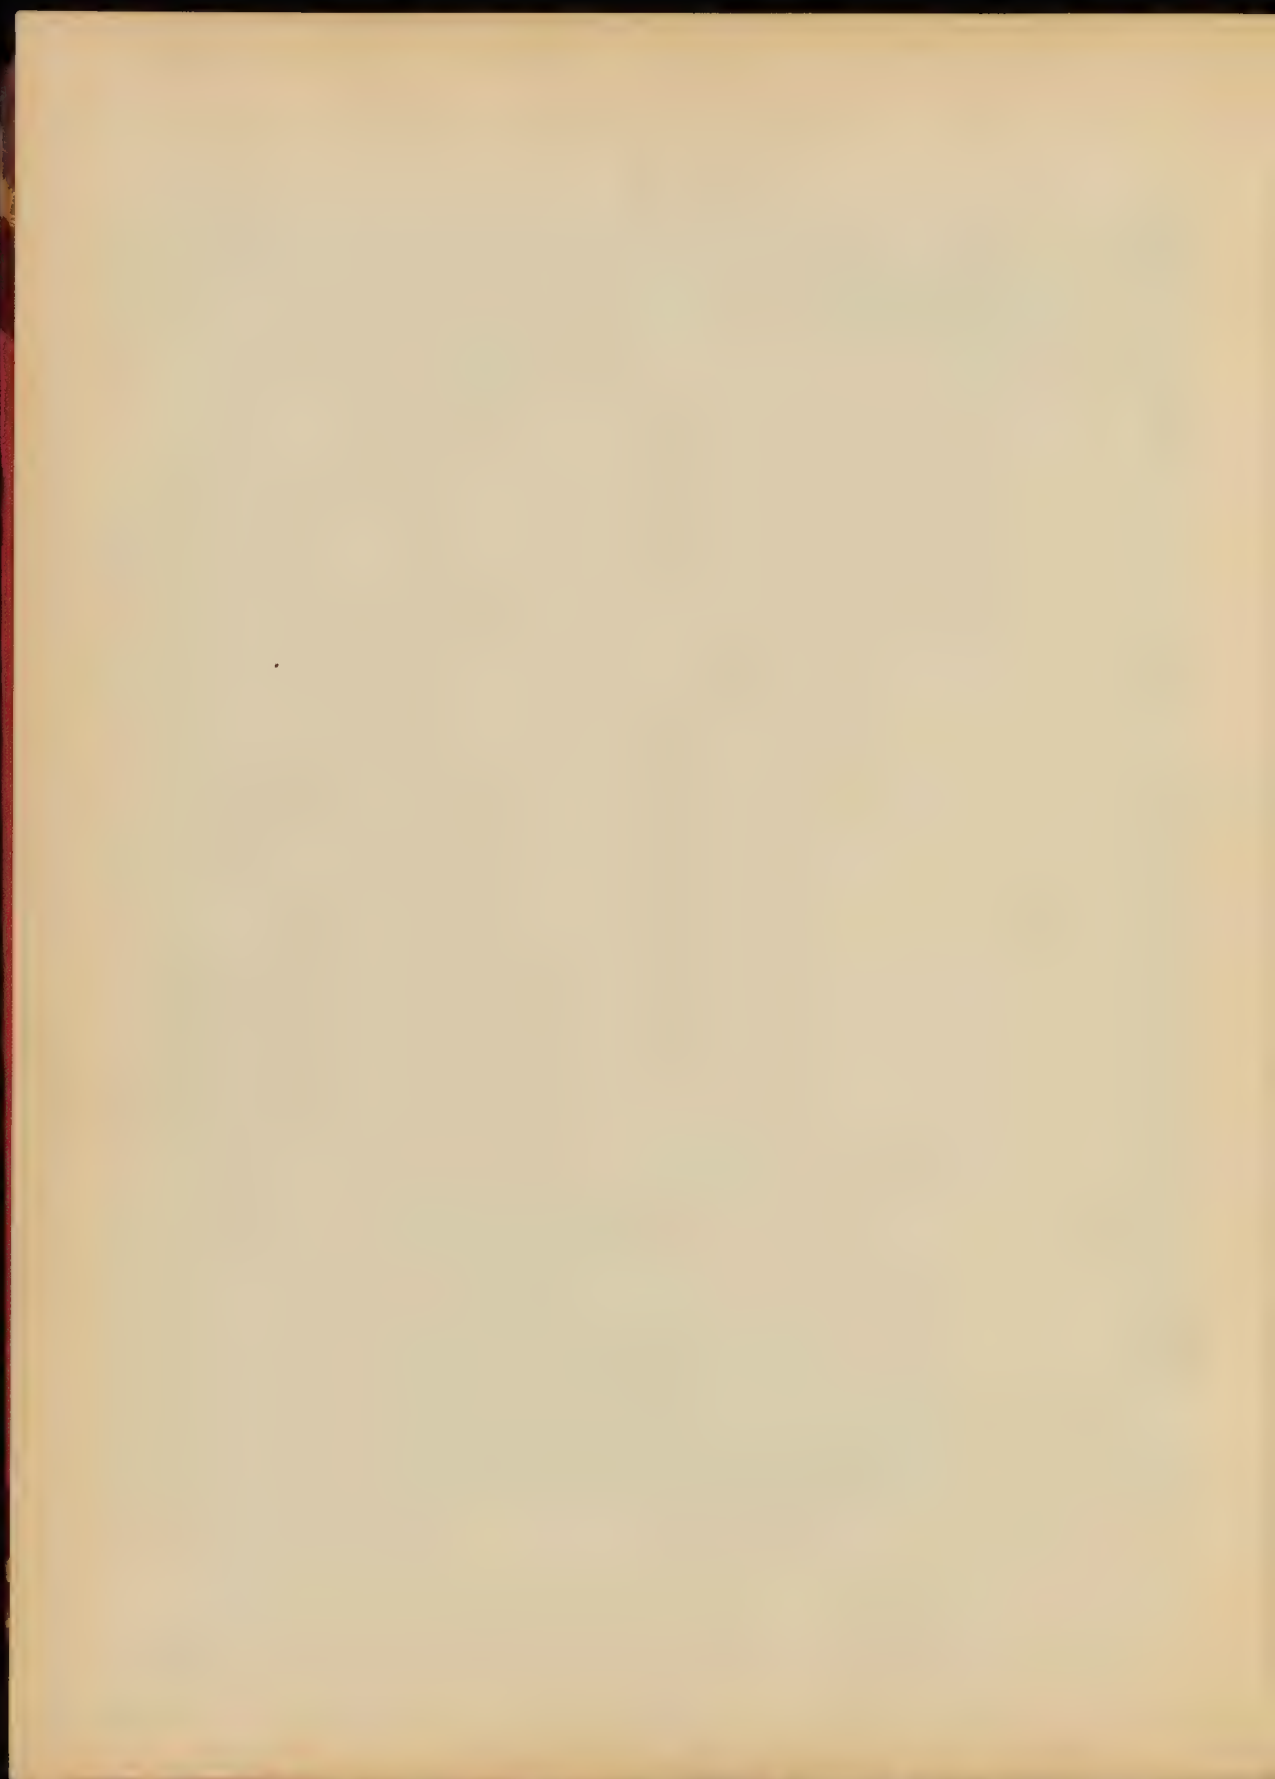


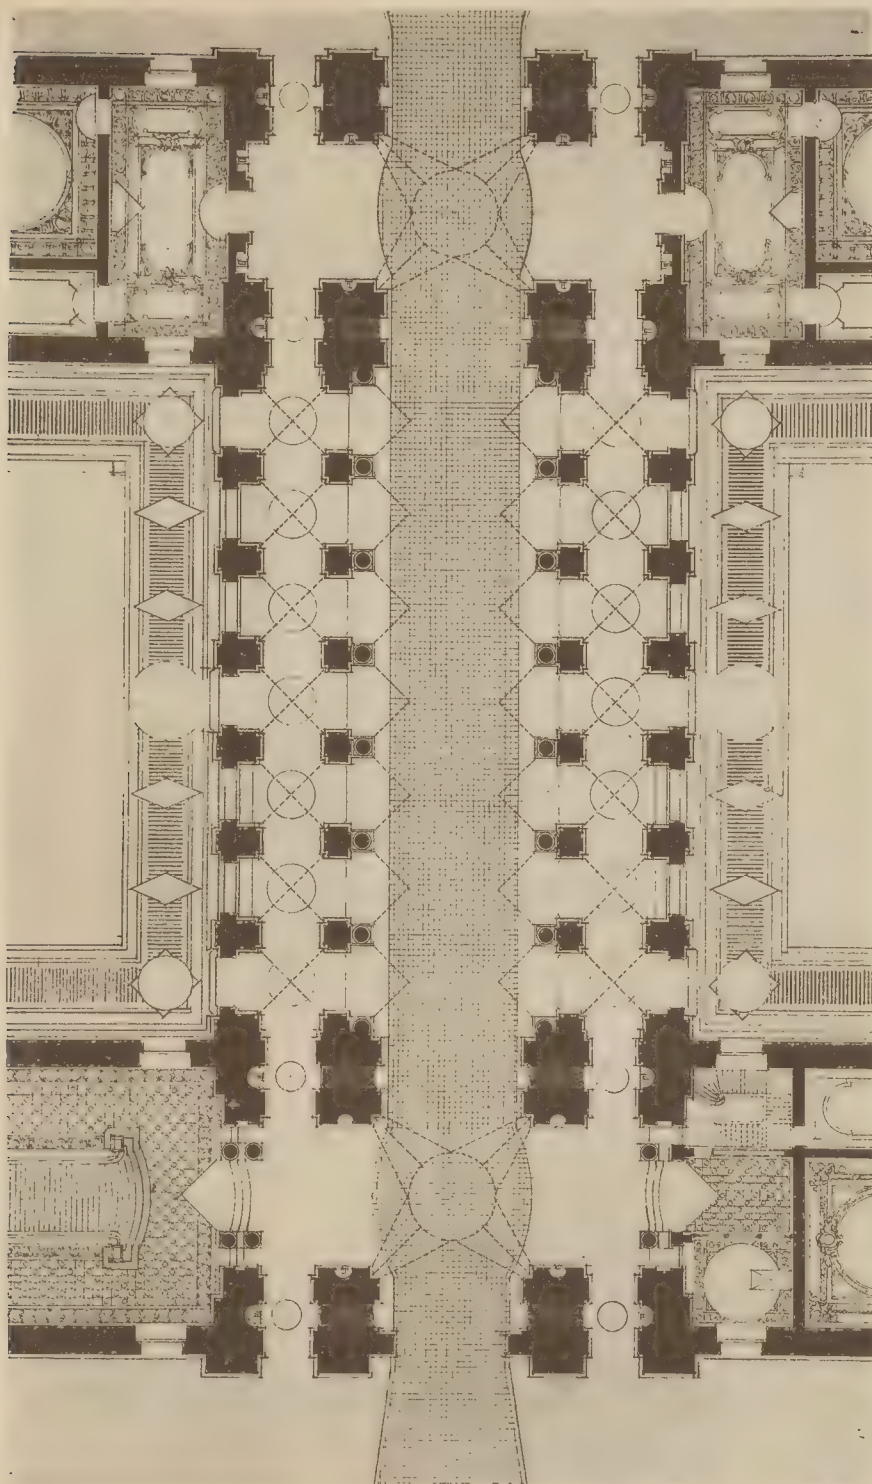


HÉLIOTYPÉ E. LE DELEY, PARIS



ARMAND PÉRIEUX ET FILS, 40, FAUBOURG SAINT-MARTIN, PARIS

Un Vestibule dans la longueur d'un Bâtiment - M. AUREGLIA, Elève de M. REDON

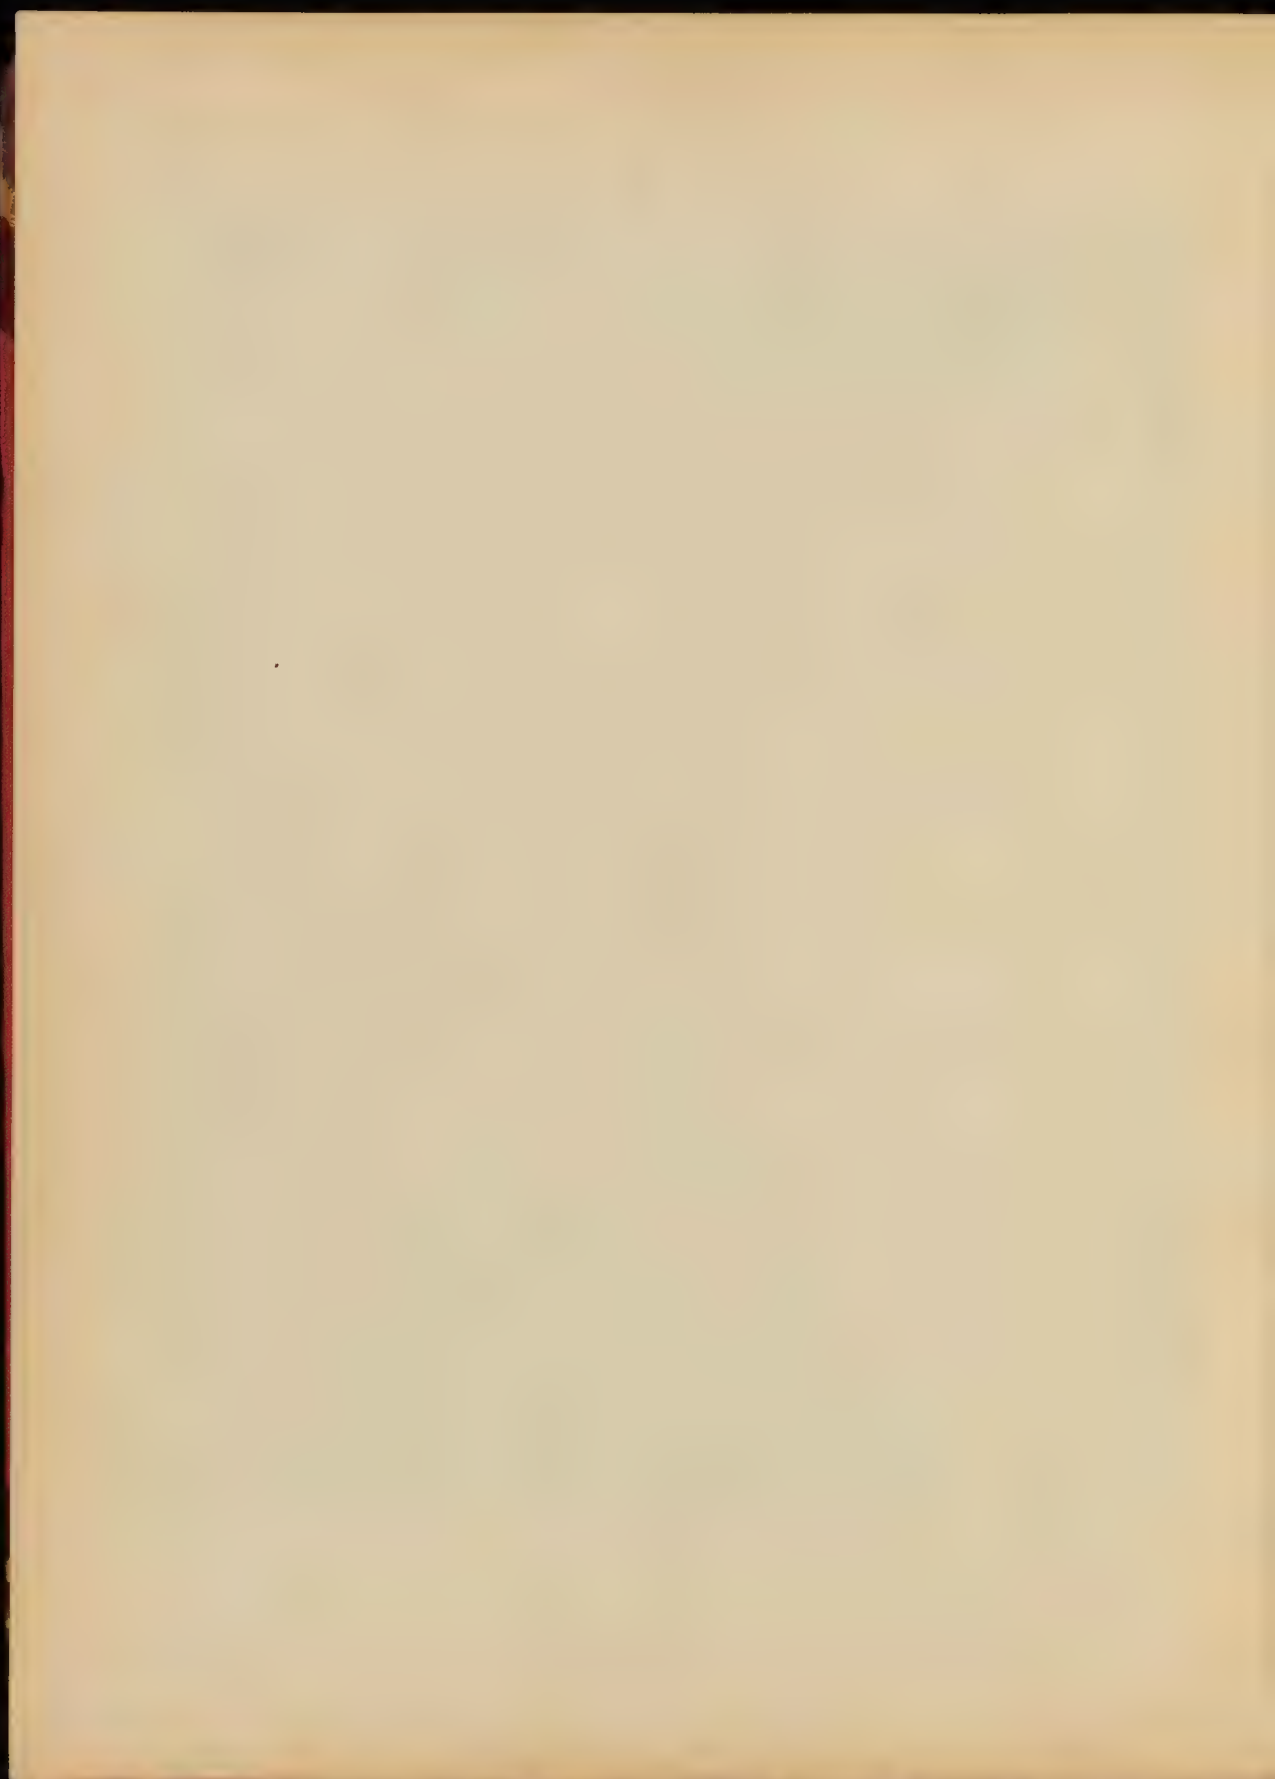



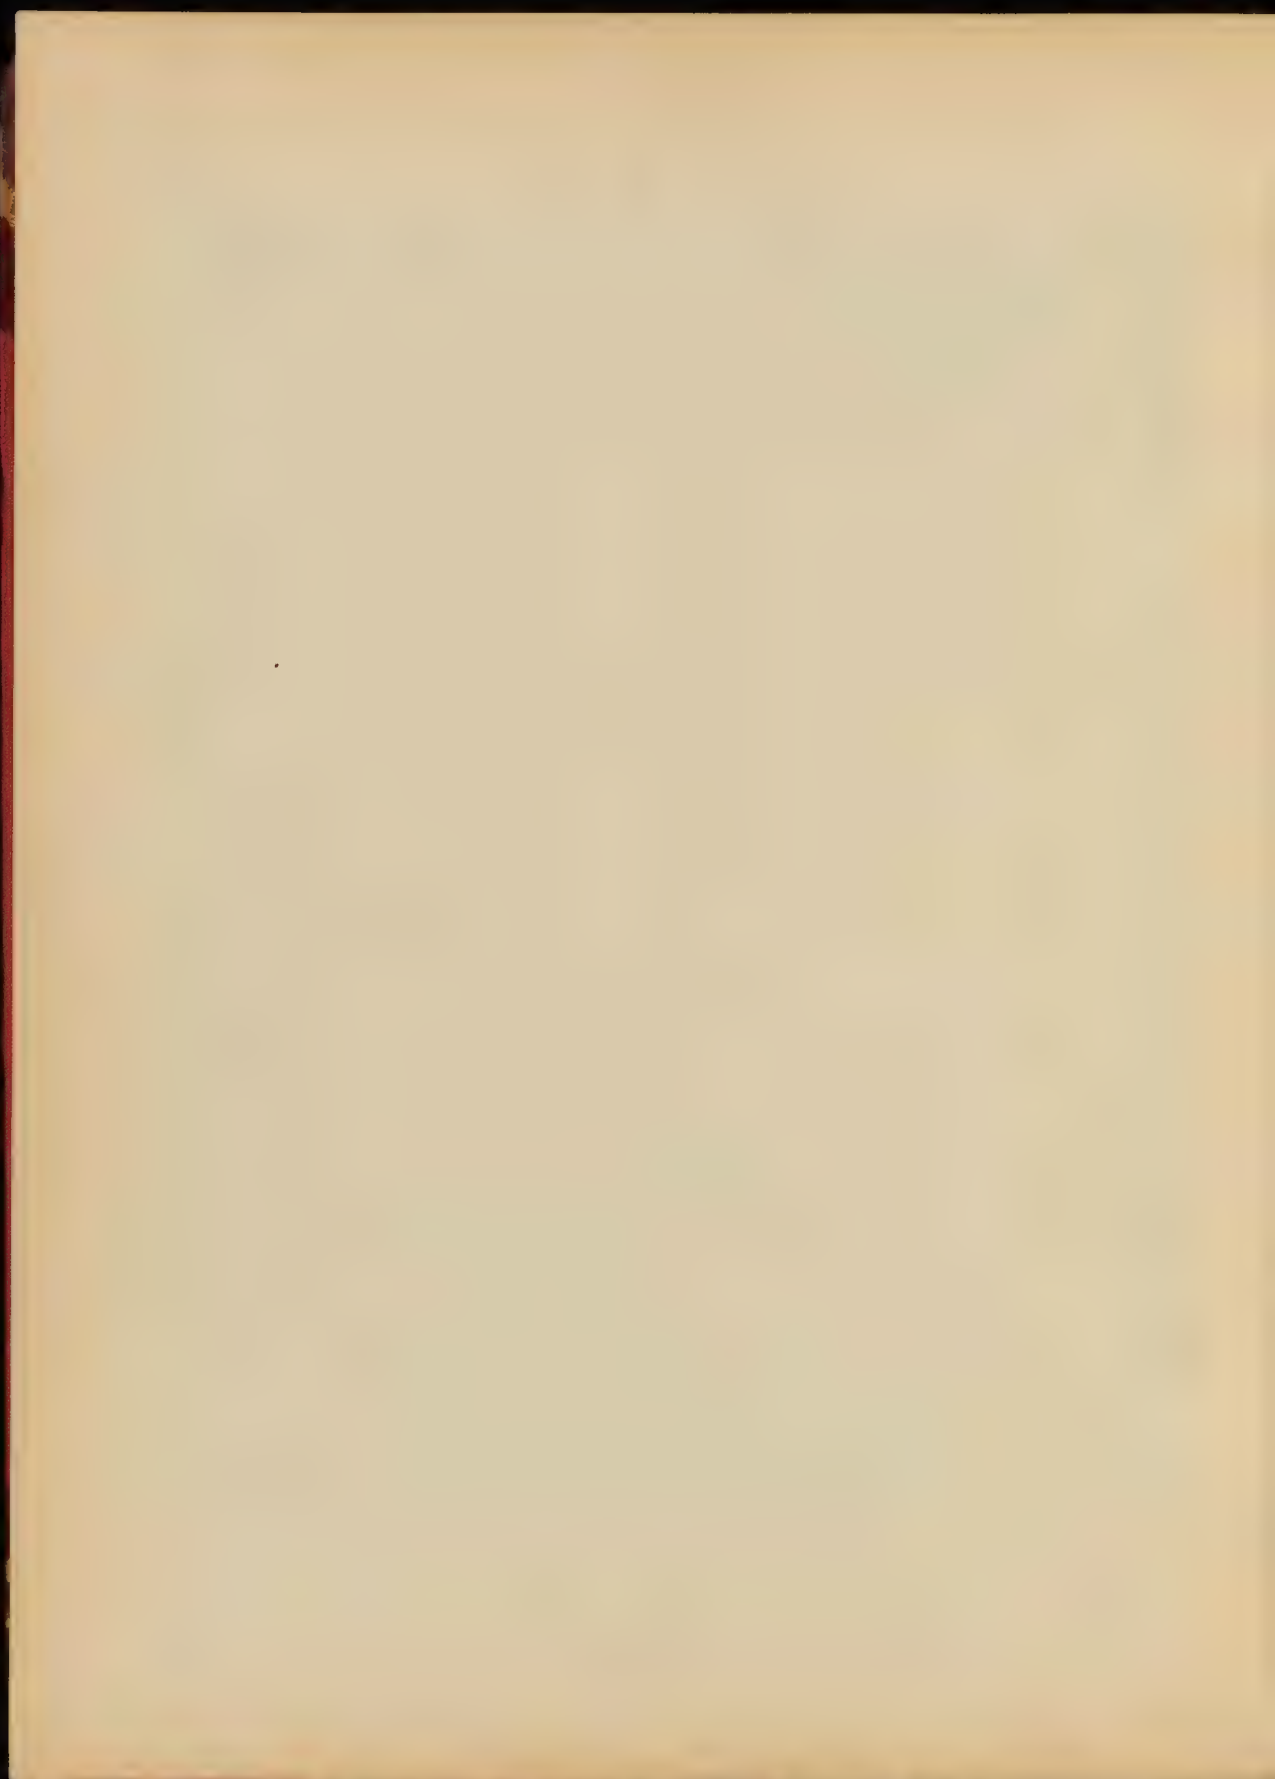


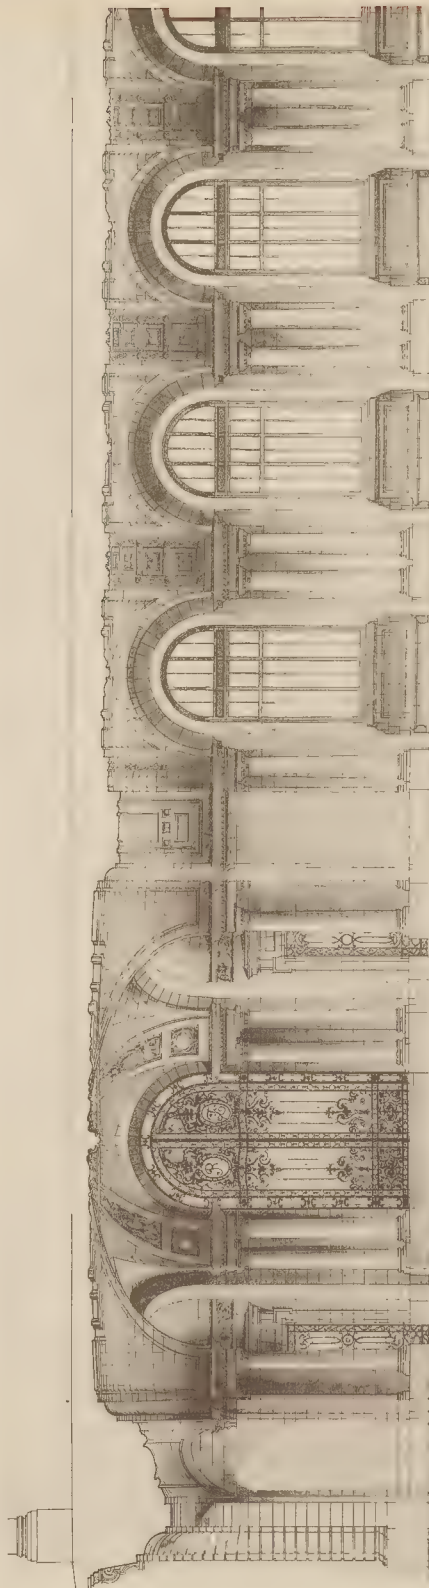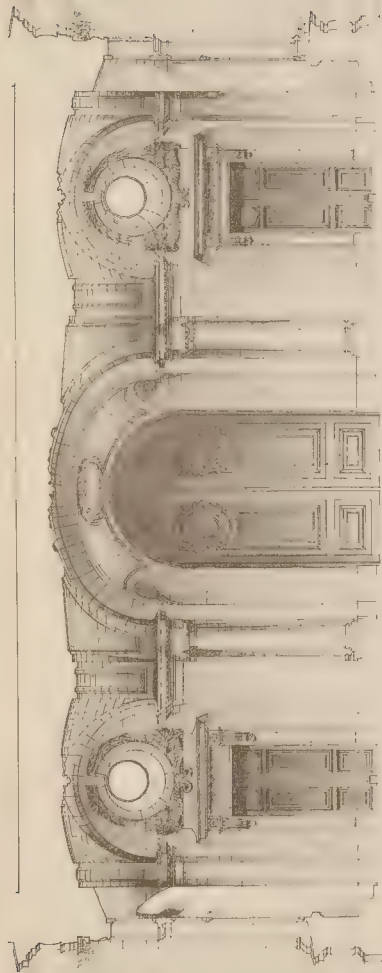


HÉLITRE & LE BÉLY, PARIS

Un Vestibule dans la longueur d'un Bâtim. - M. VABON, élève de M. PAULIN

ARNAUD & SÉNÉ, ÉDITEUR, 145, HALBOUT SAINT MARTIN, PARIS

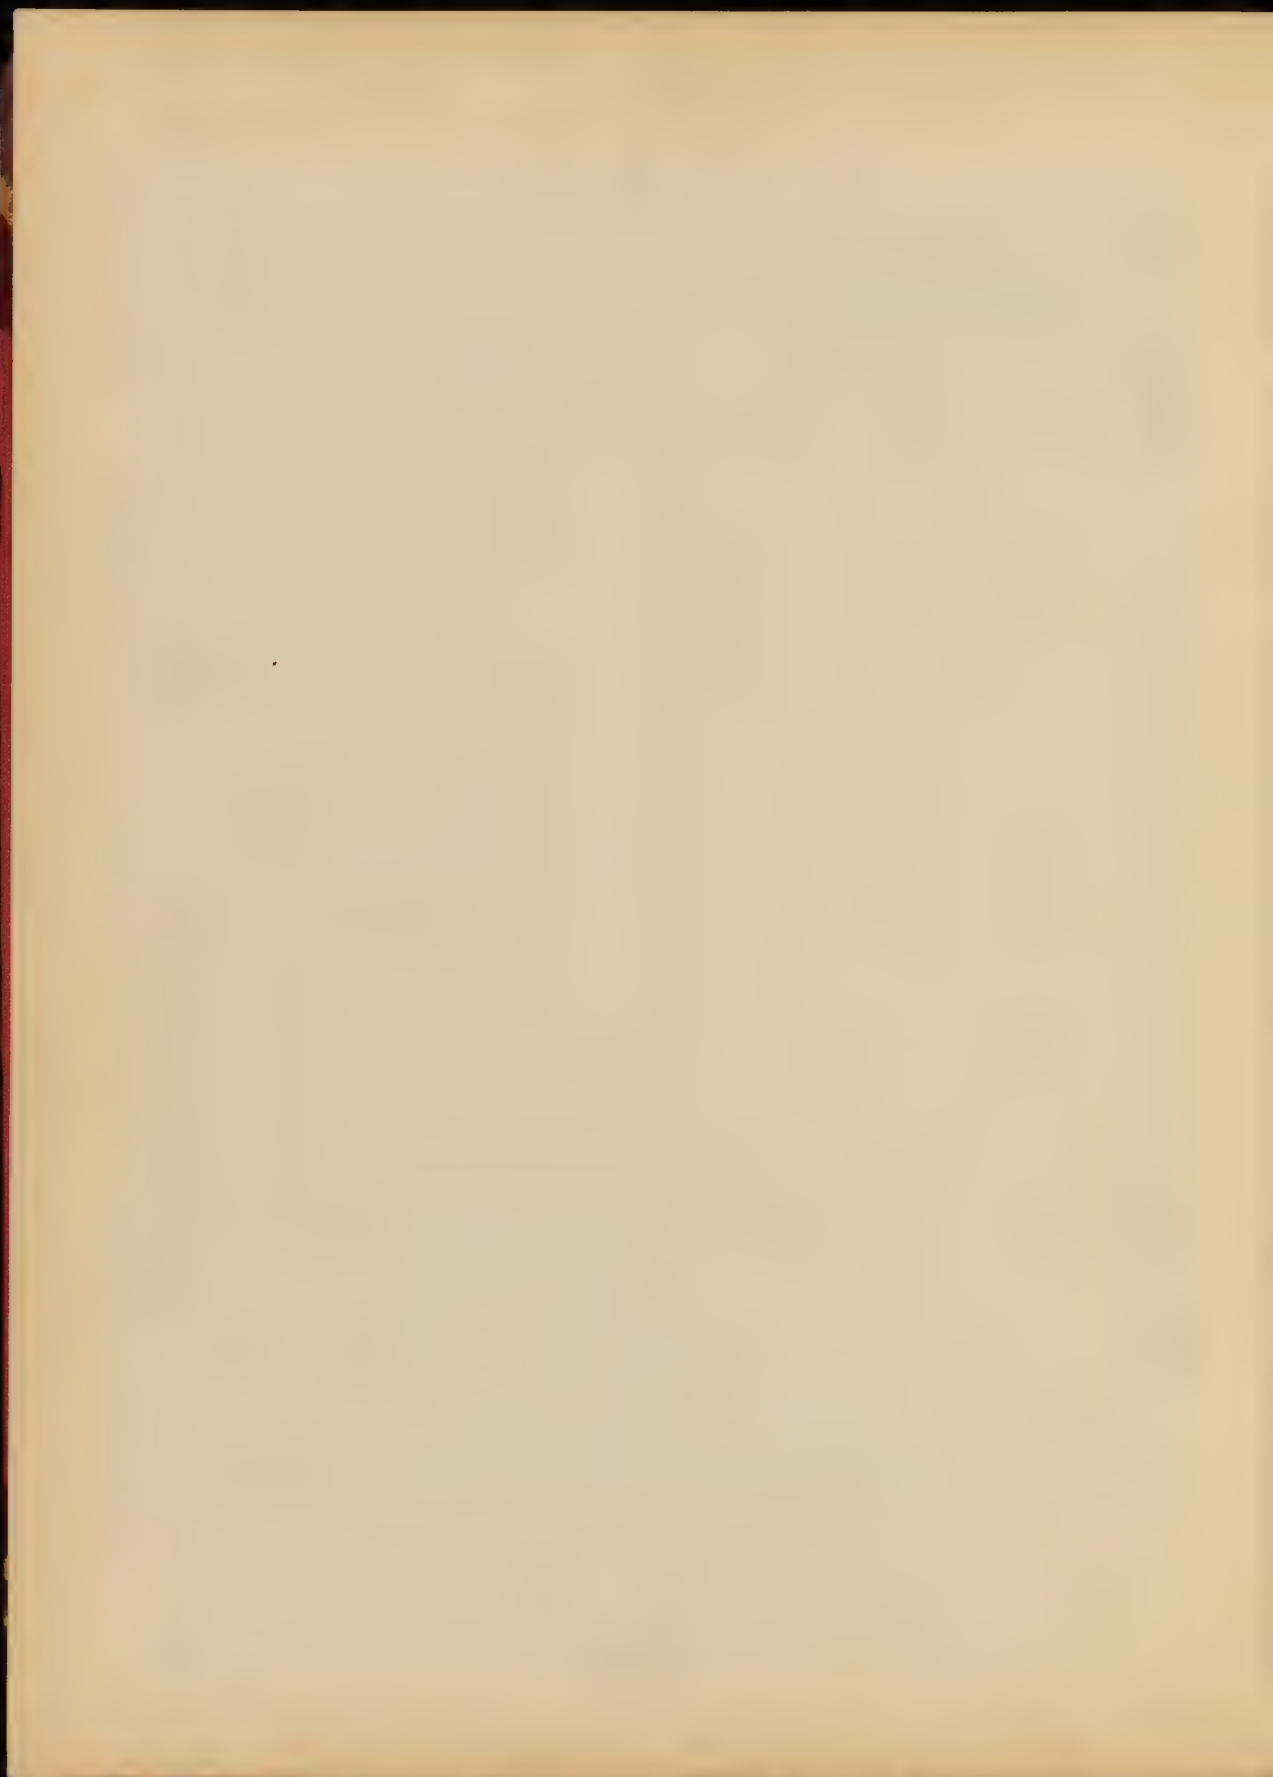



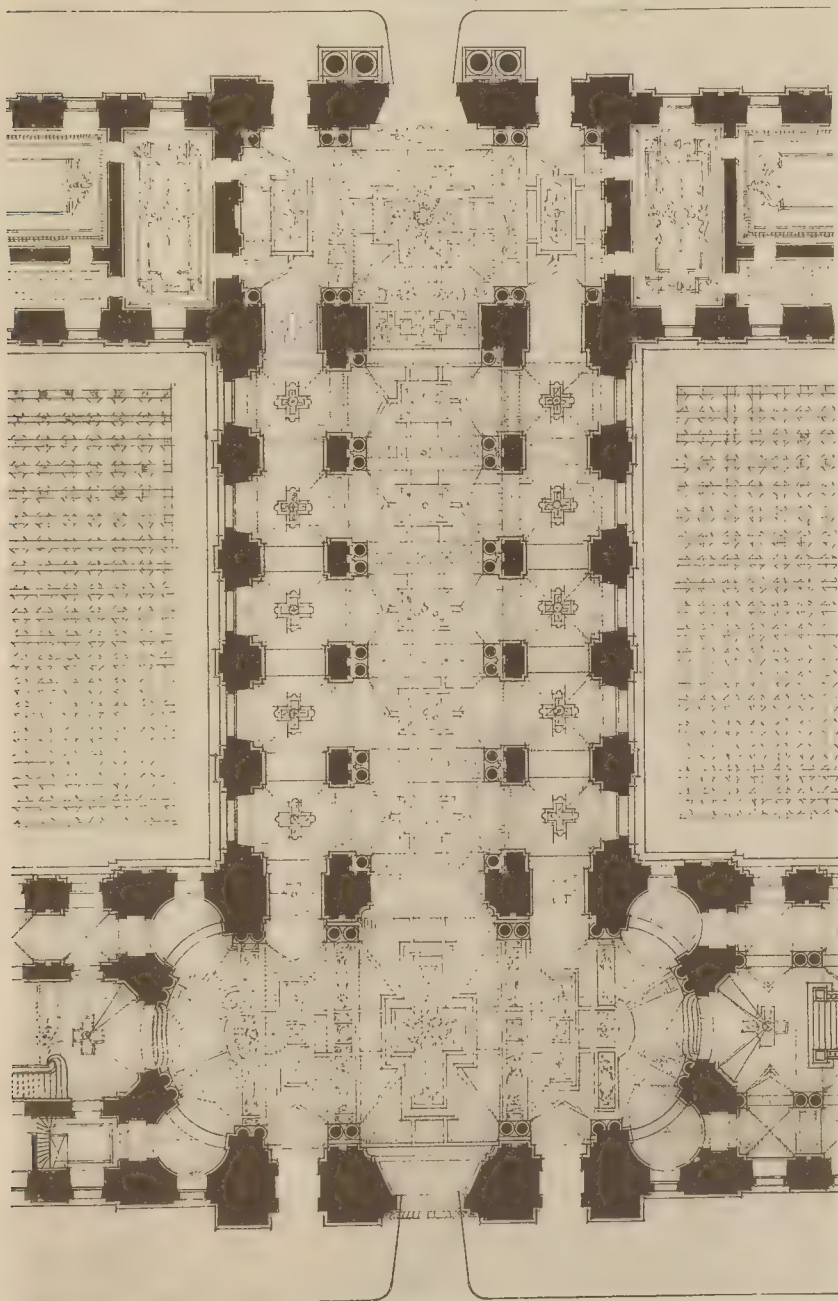


HELIOTYPHE E. LE DELEY, PARIS

ARMANO GUÉRINET, ÉDITEUR, 140, FAUBOURG SAINT-MARTIN, PARIS

Un Vestibule dans la longueur d'un Bâtiment - M. VARON, Elève de M. PAULIN

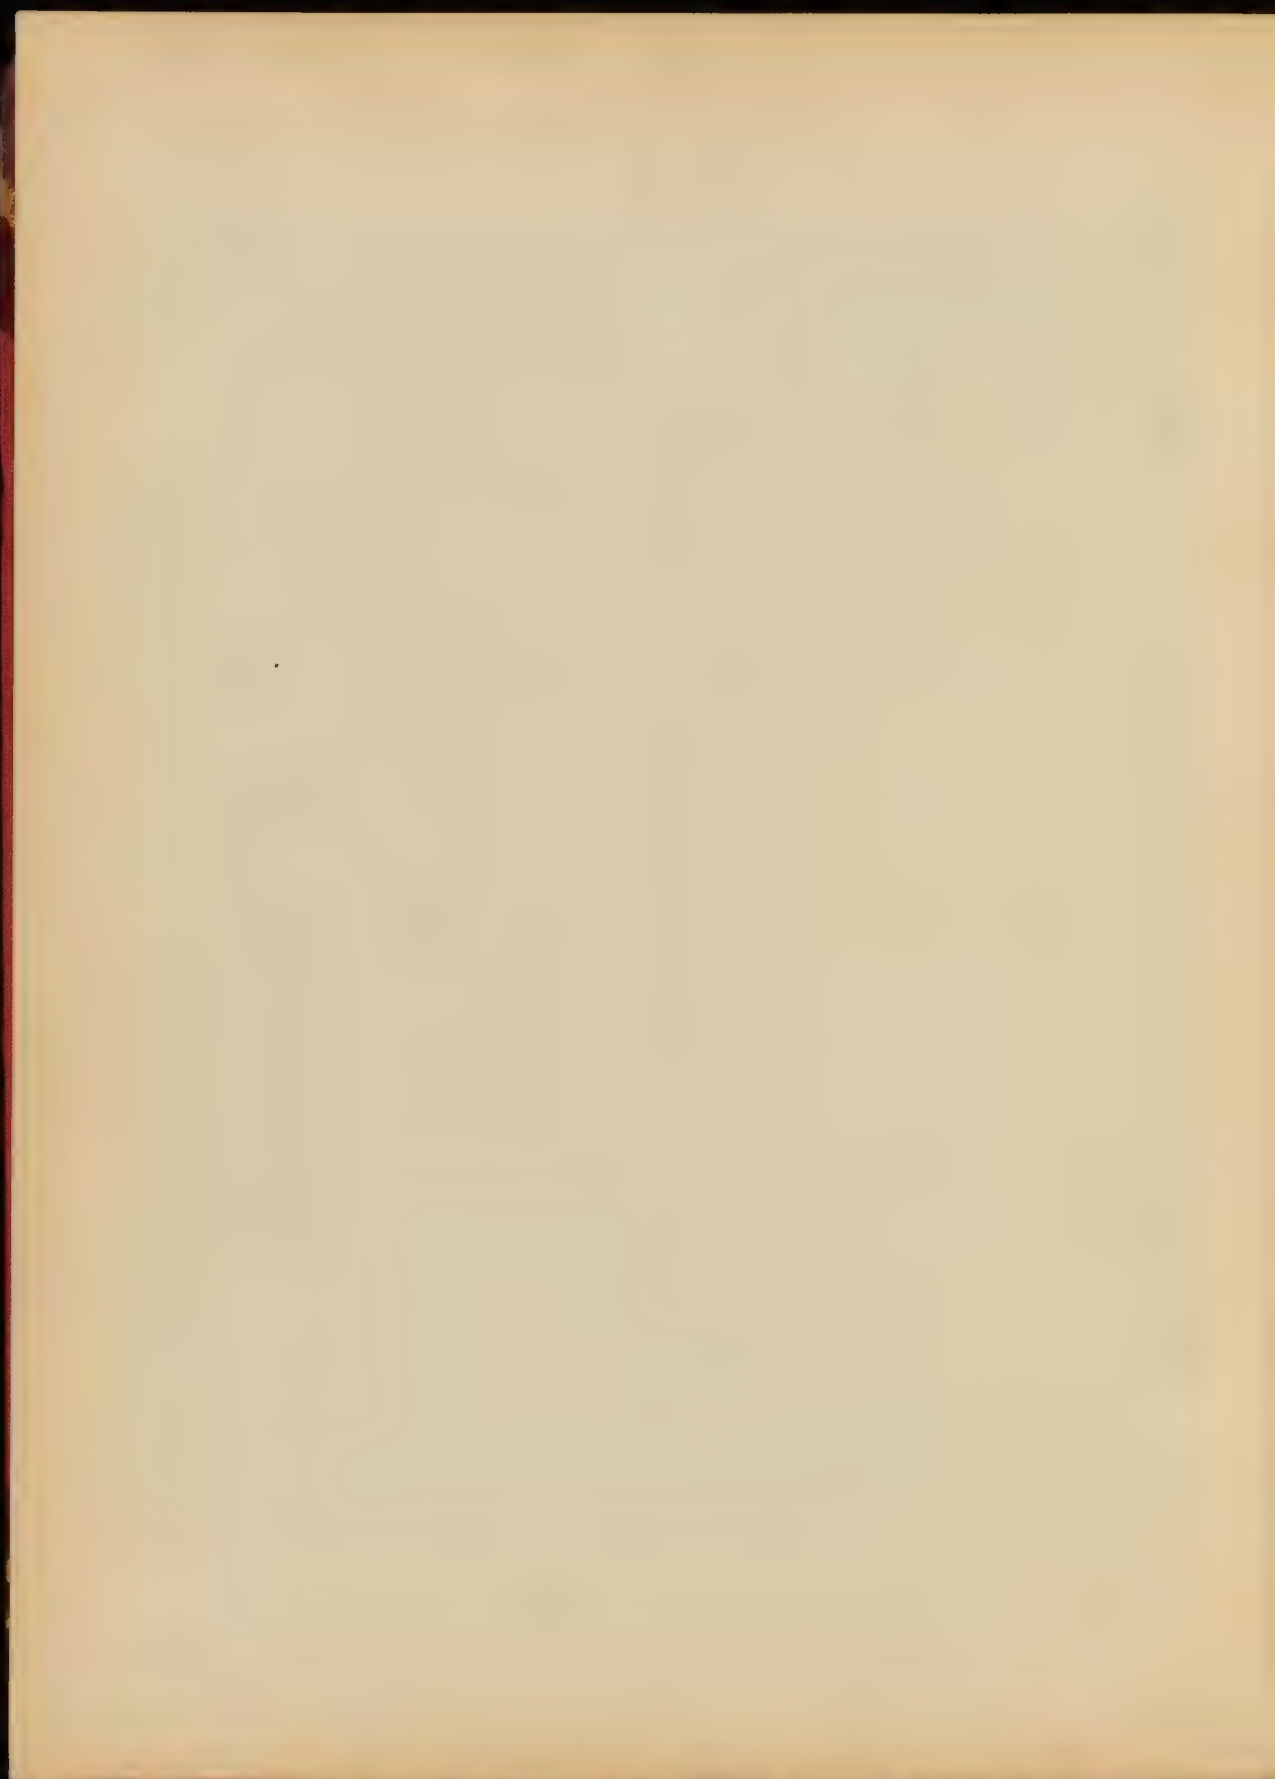


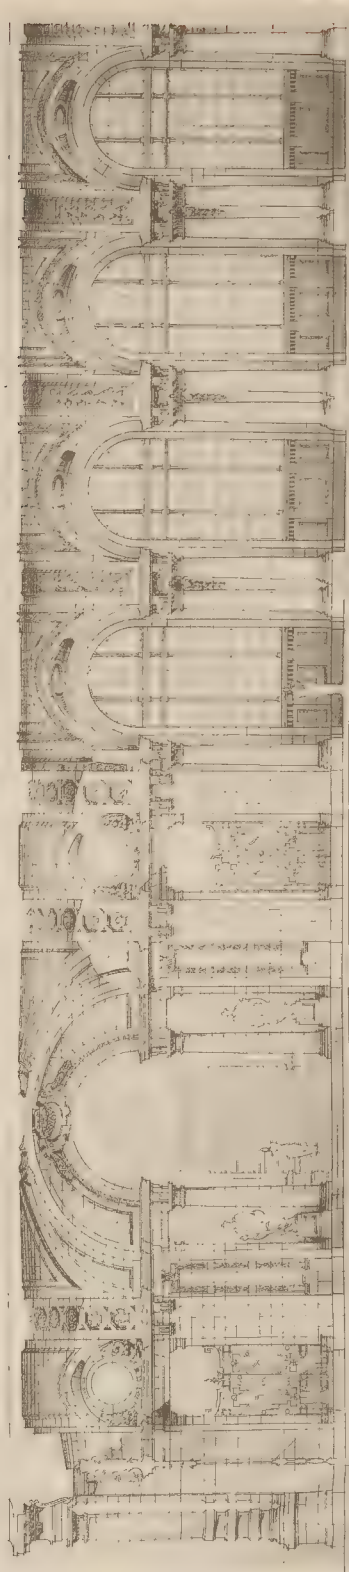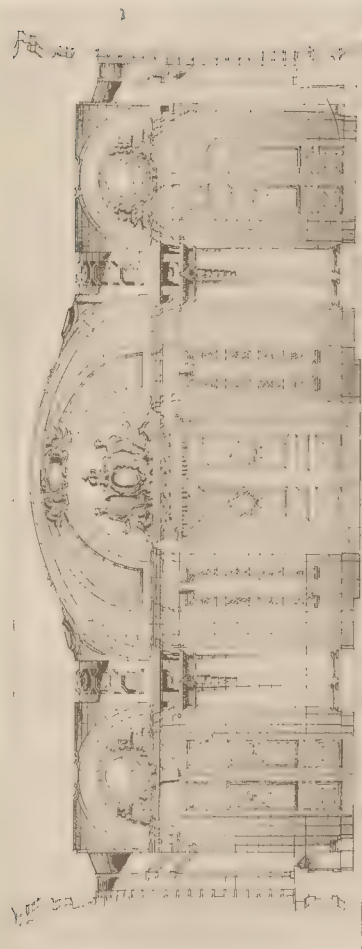


REPRODUITE DE LE DELEN, PARIS

De Vestibule dans le l'empire d'au Bâtiment - M. HOPPER, élève de M. LALOUX

MAISON CÉMENT, ÉDIFICE NO. FAUCON SAINT-MARTIN, PARIS

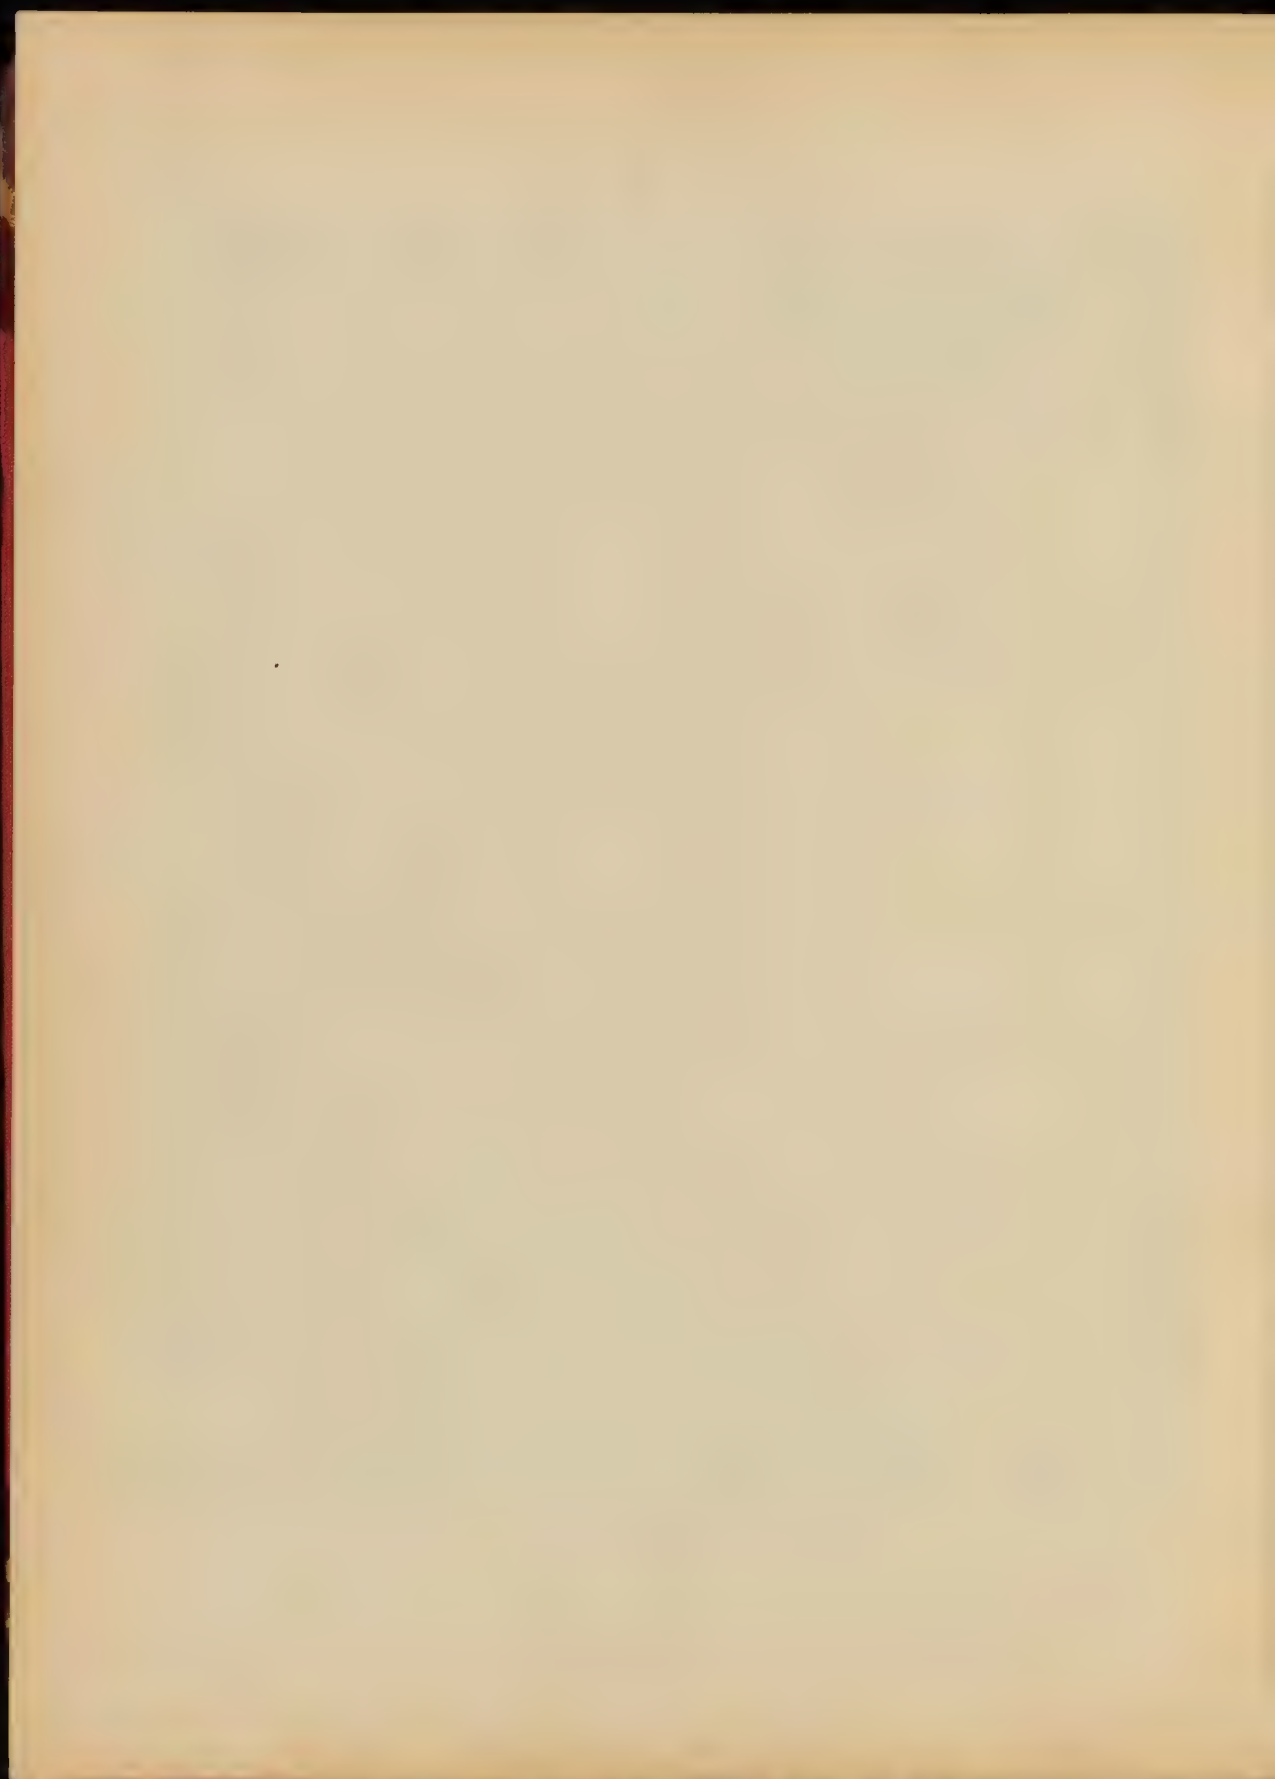



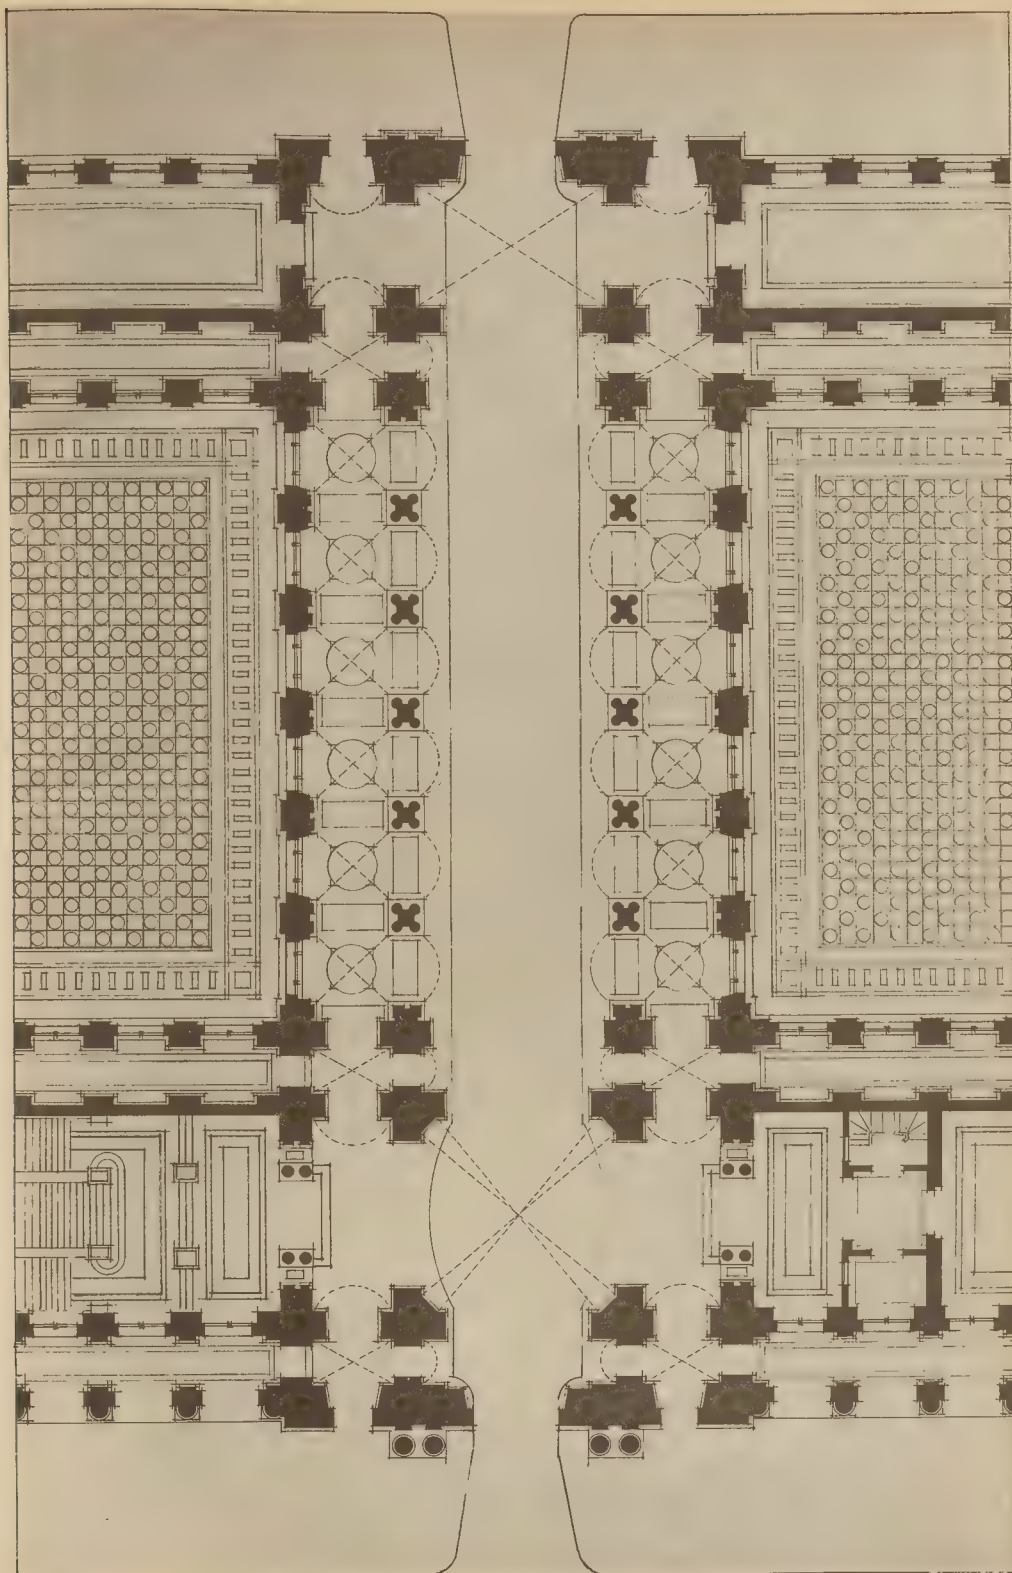


HELIOTYPE E. LE OLEY, PARIS

ARMAND CHERNET ÉDITEUR, 140, FAUBOURG SAINT MARTIN, PAR

Vestibule dans la longueur d'un Bâtiment - M. HOPPER, Elève de M. LALOUE

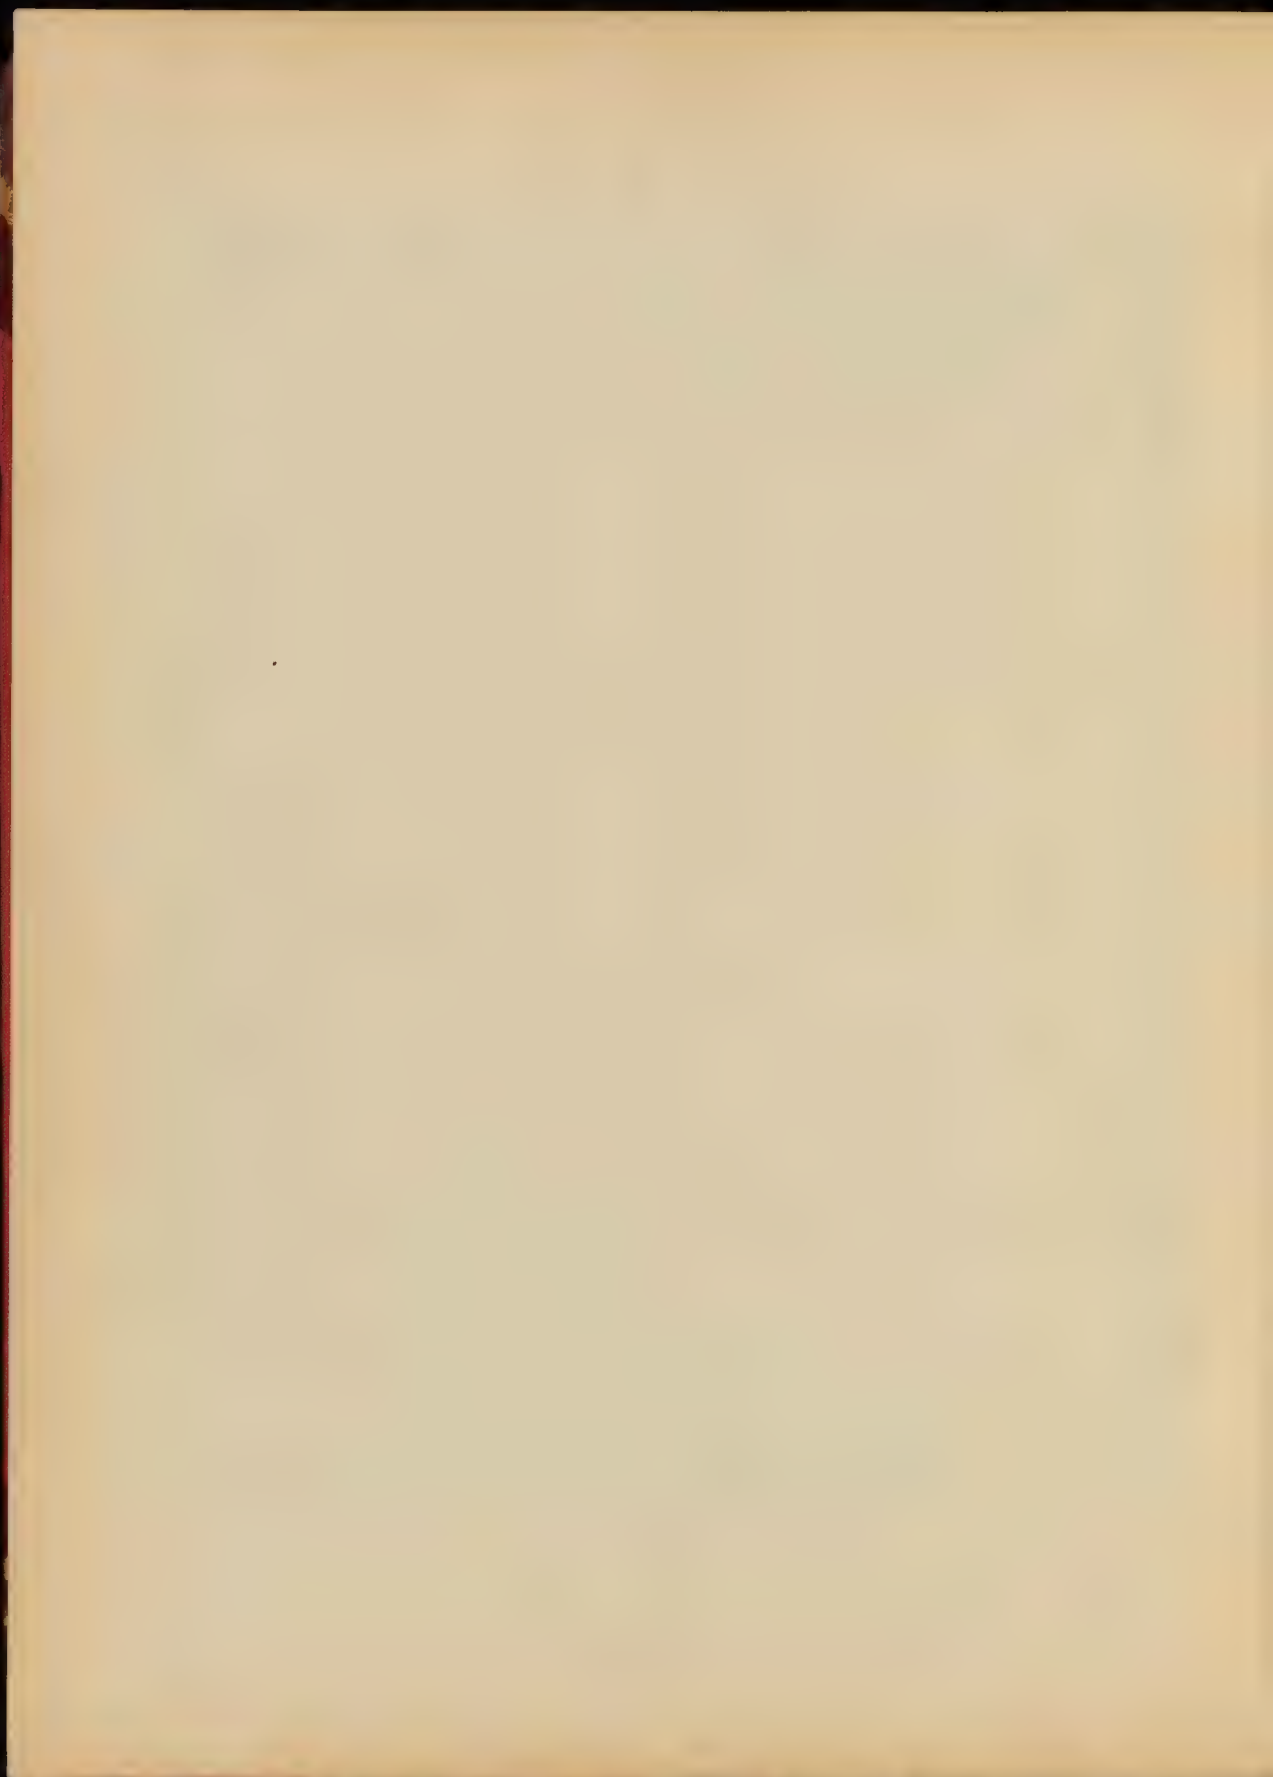


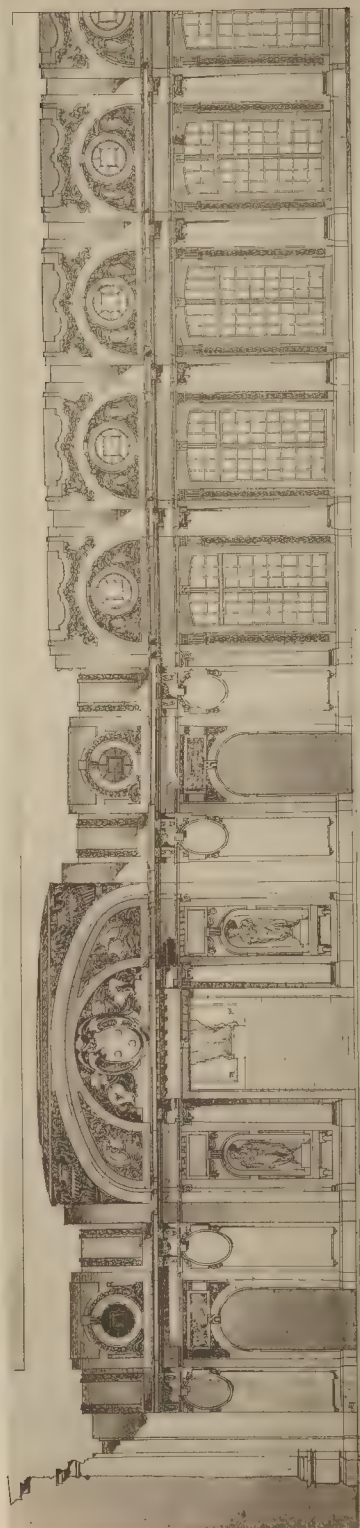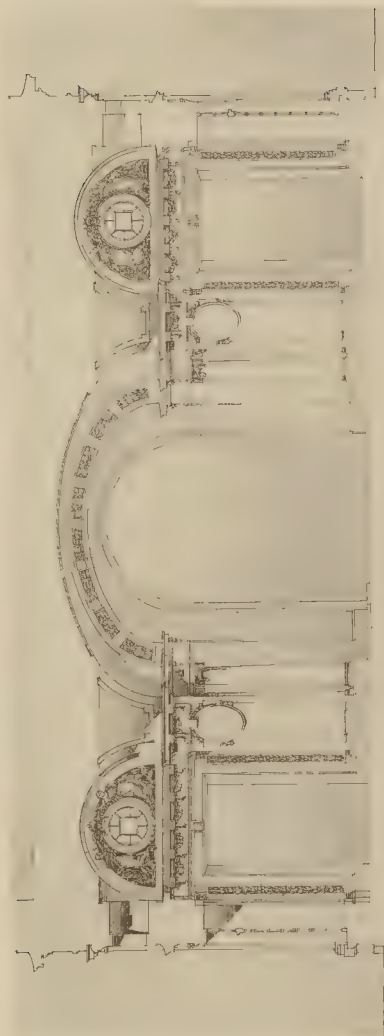


HÉLÉNYRE & LE SOUX, PARIS

Un Vestibule dans la longueur d'un Ballon - M. POUGEROUSSE, Elevé de M. DESCLAYE

ARAND, C. & F. 10, rue de la Harpe, Paris

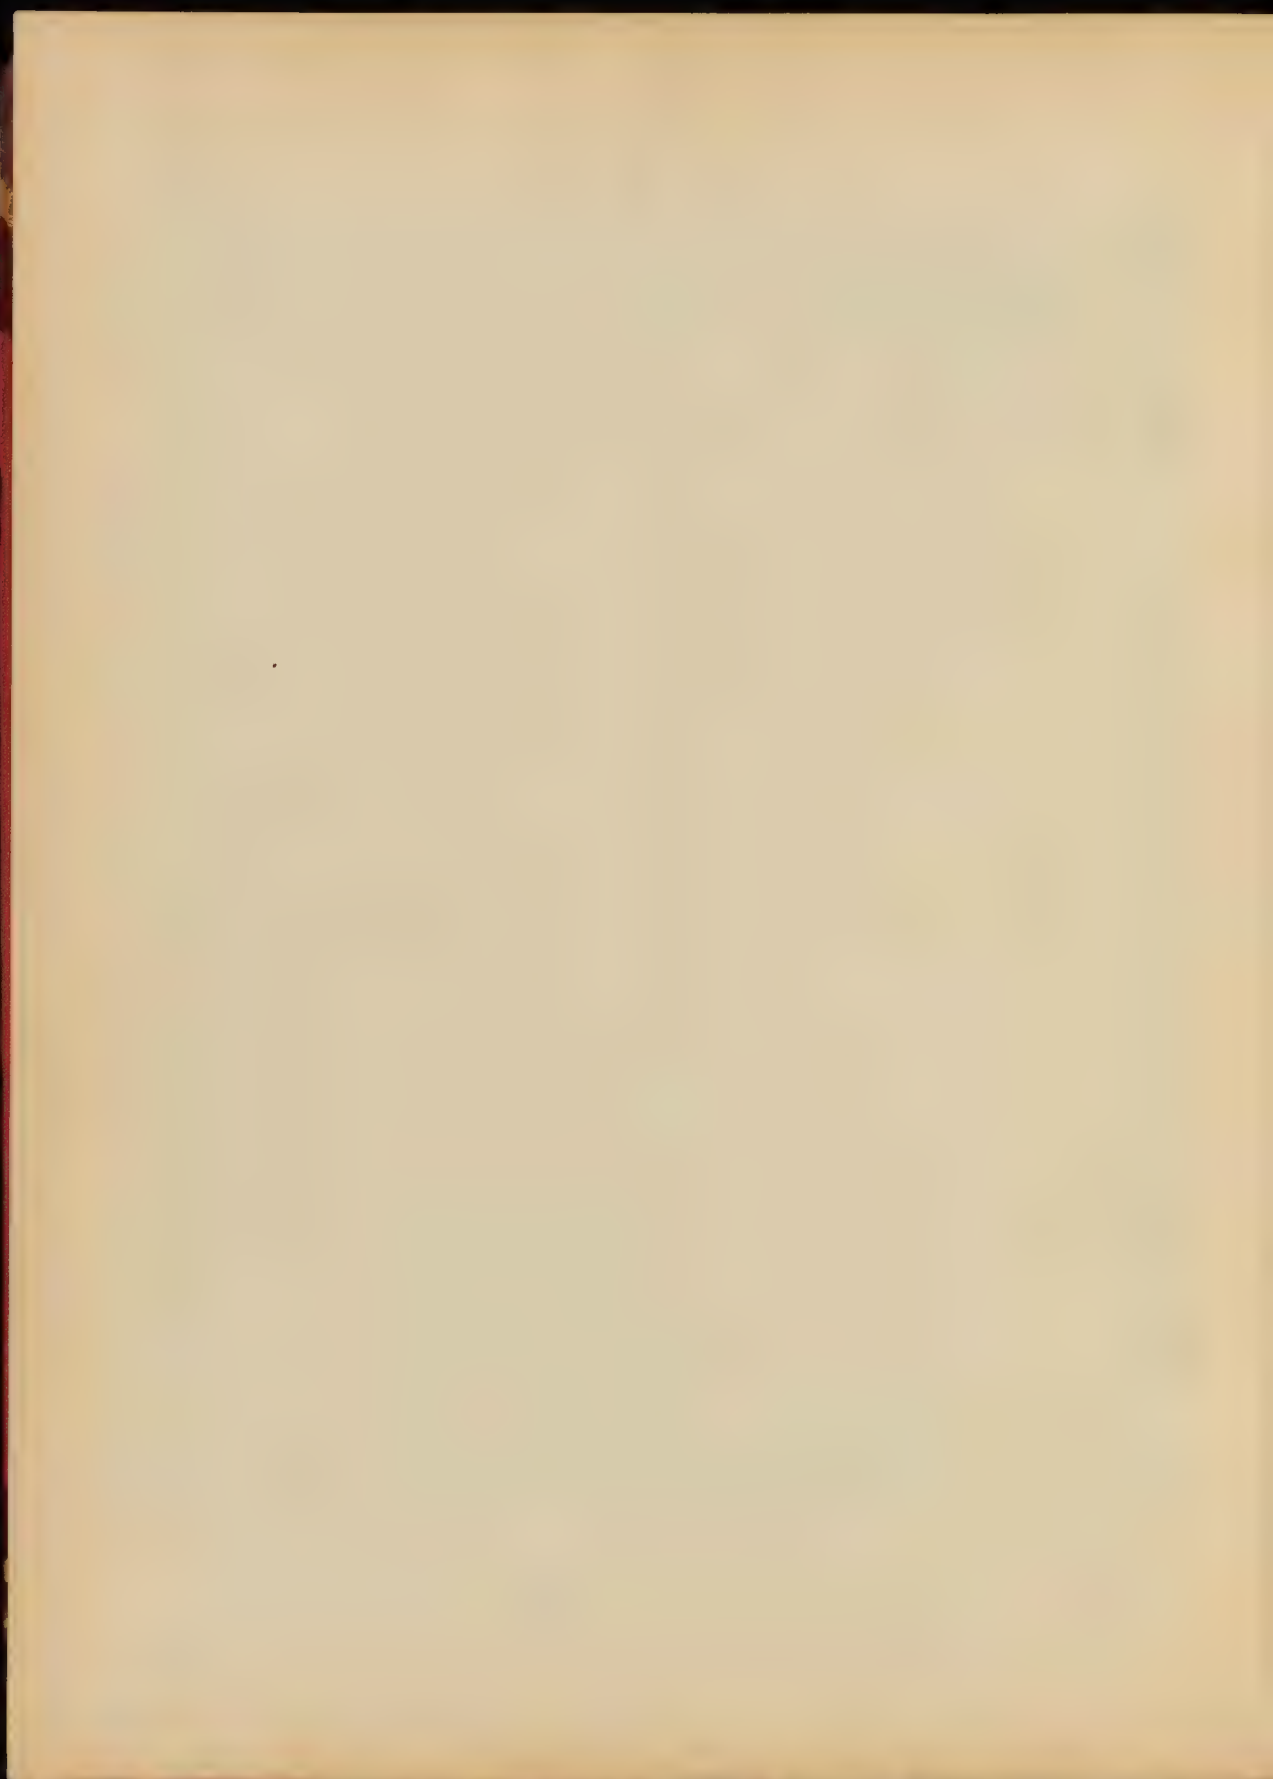


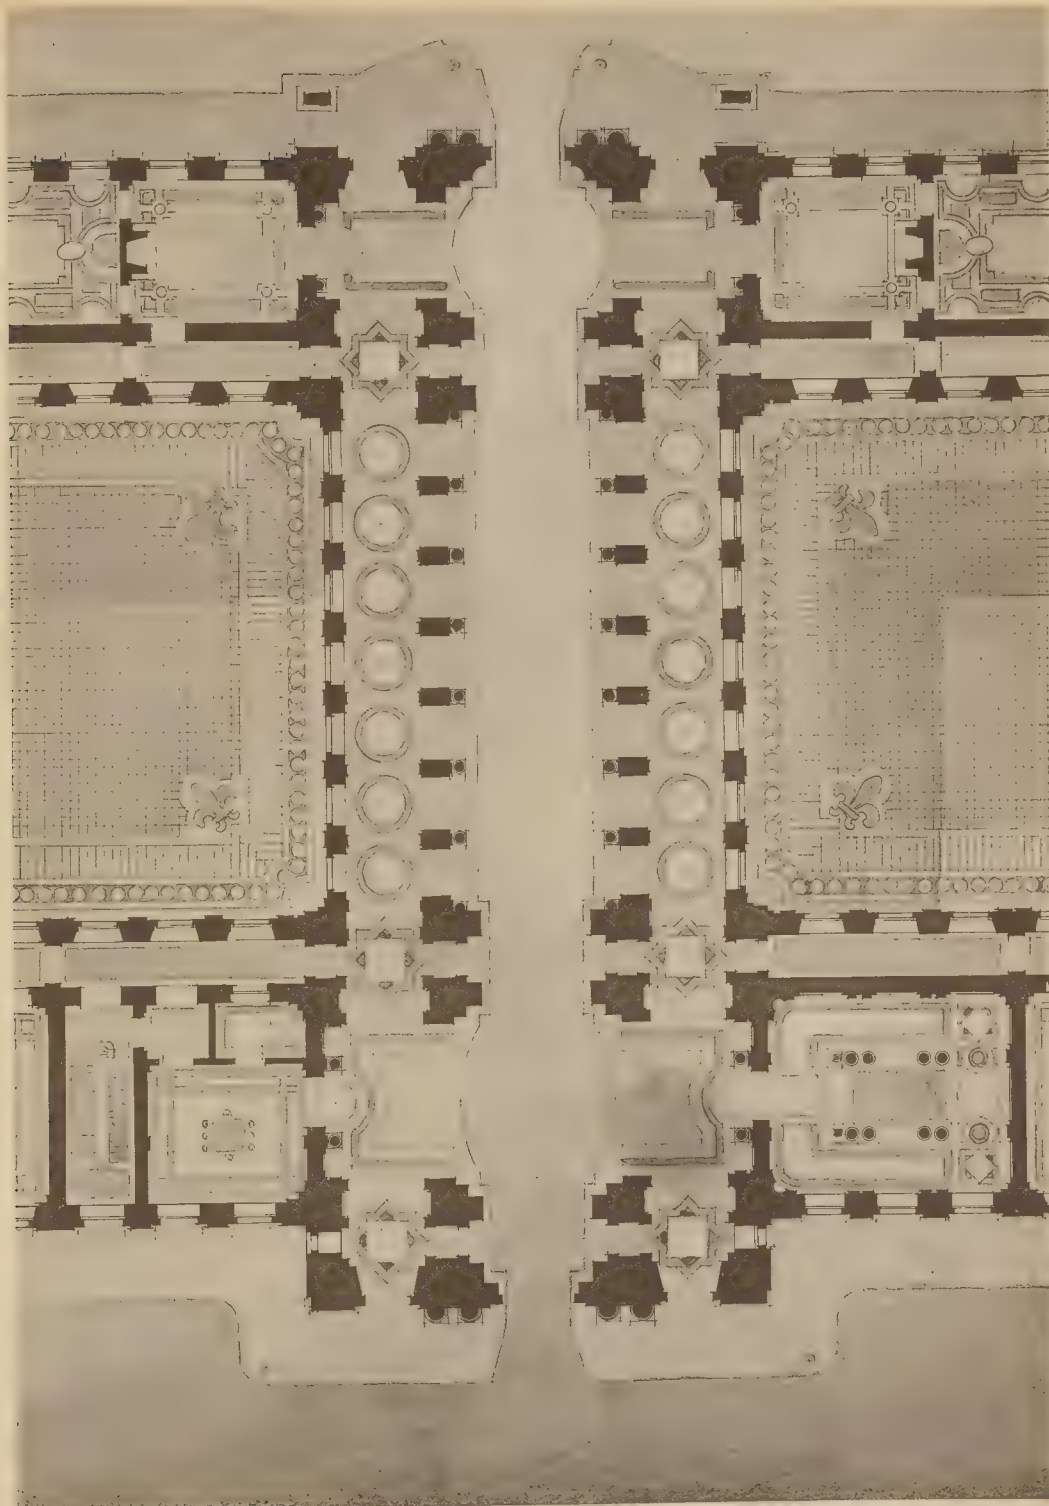

HÉLIOTYPE E. LE DELEY, PARIS


ARMAND GUEPINET, ÉDITEUR, 140, FAUBOURG SAINT-MARTIN, PARIS

Un Vestibule dans la longueur d'un Bâtiment - M. FOUGEROUSSE, Elève de M. DEGLANE

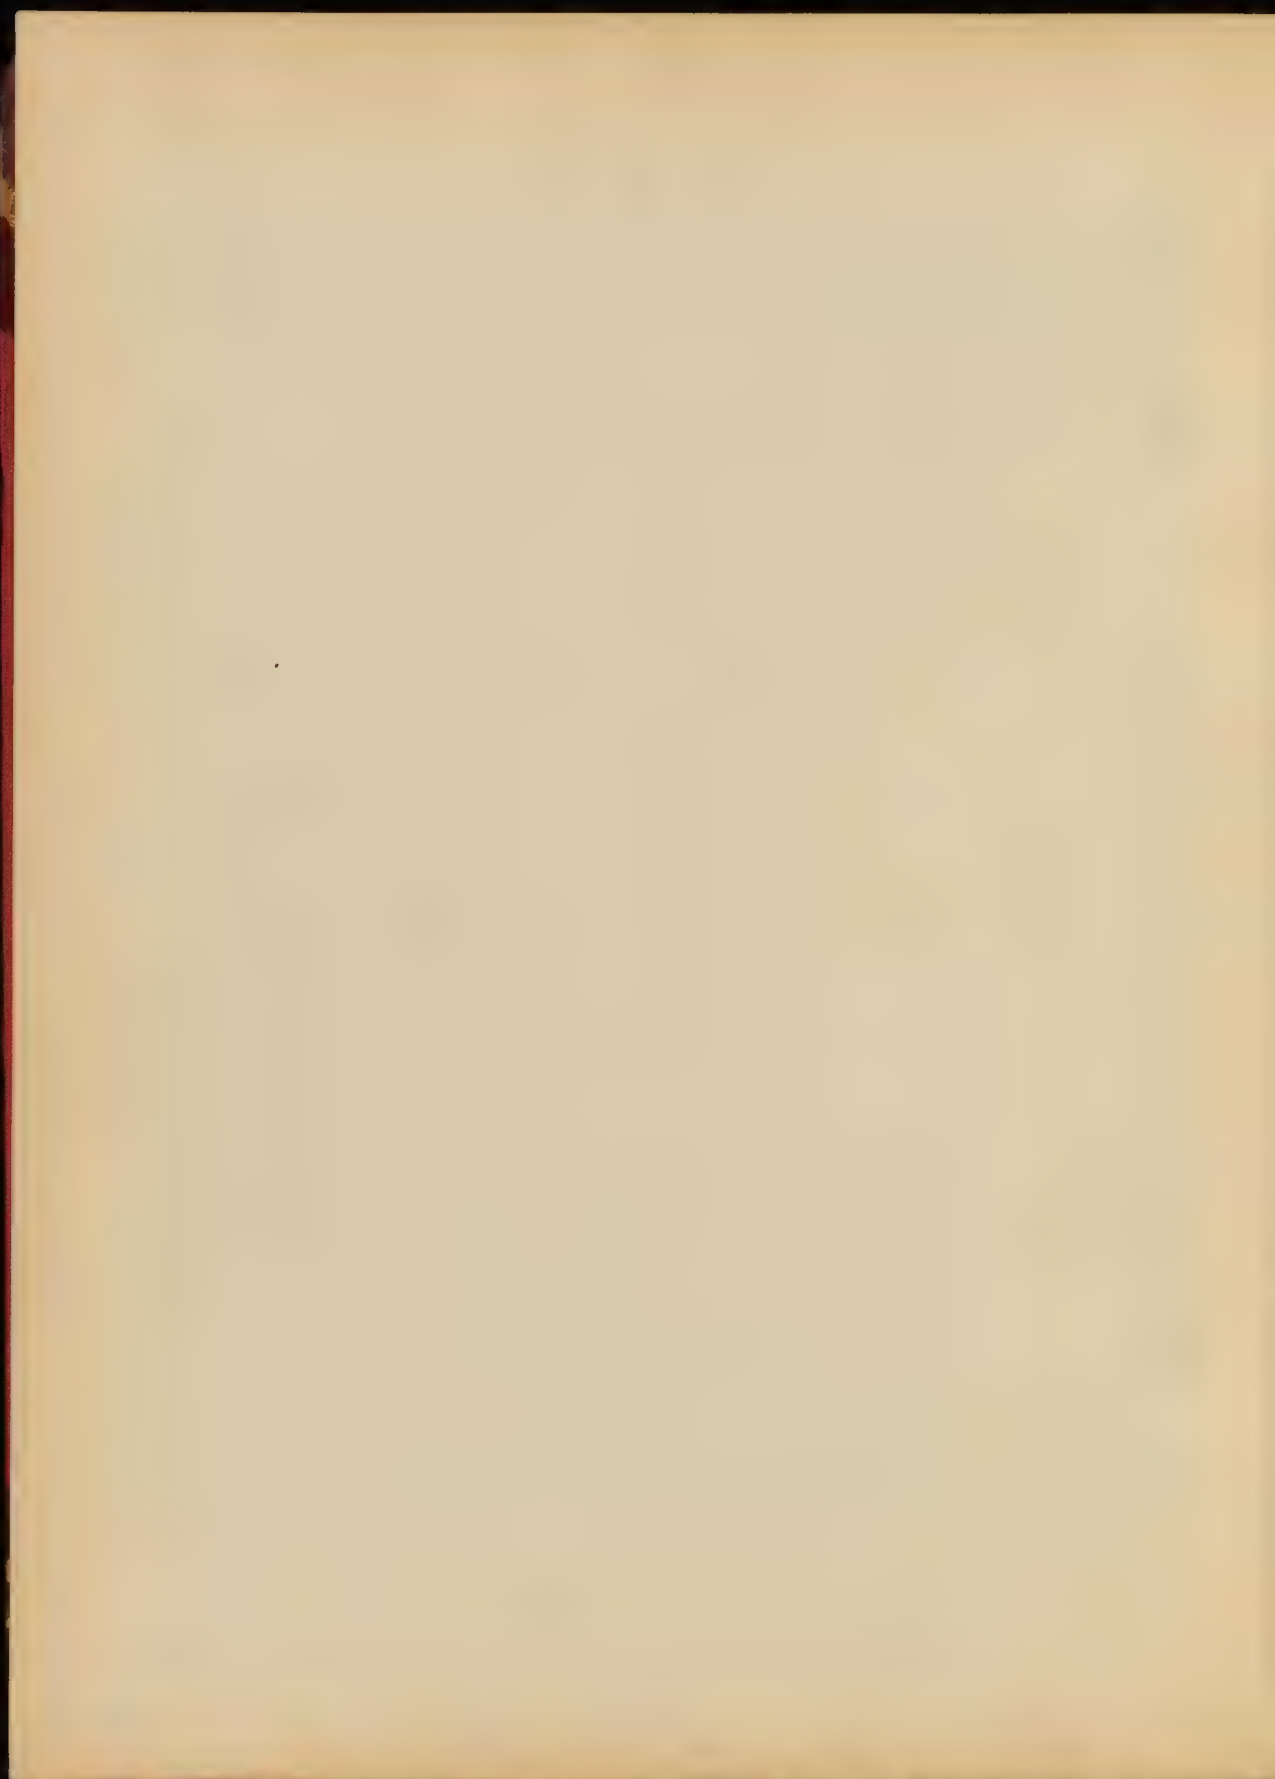



Concours de Composition Décorative UNE FONTAINE - Prix M. LÉAUTÉY, Elève de M. DEGLANE

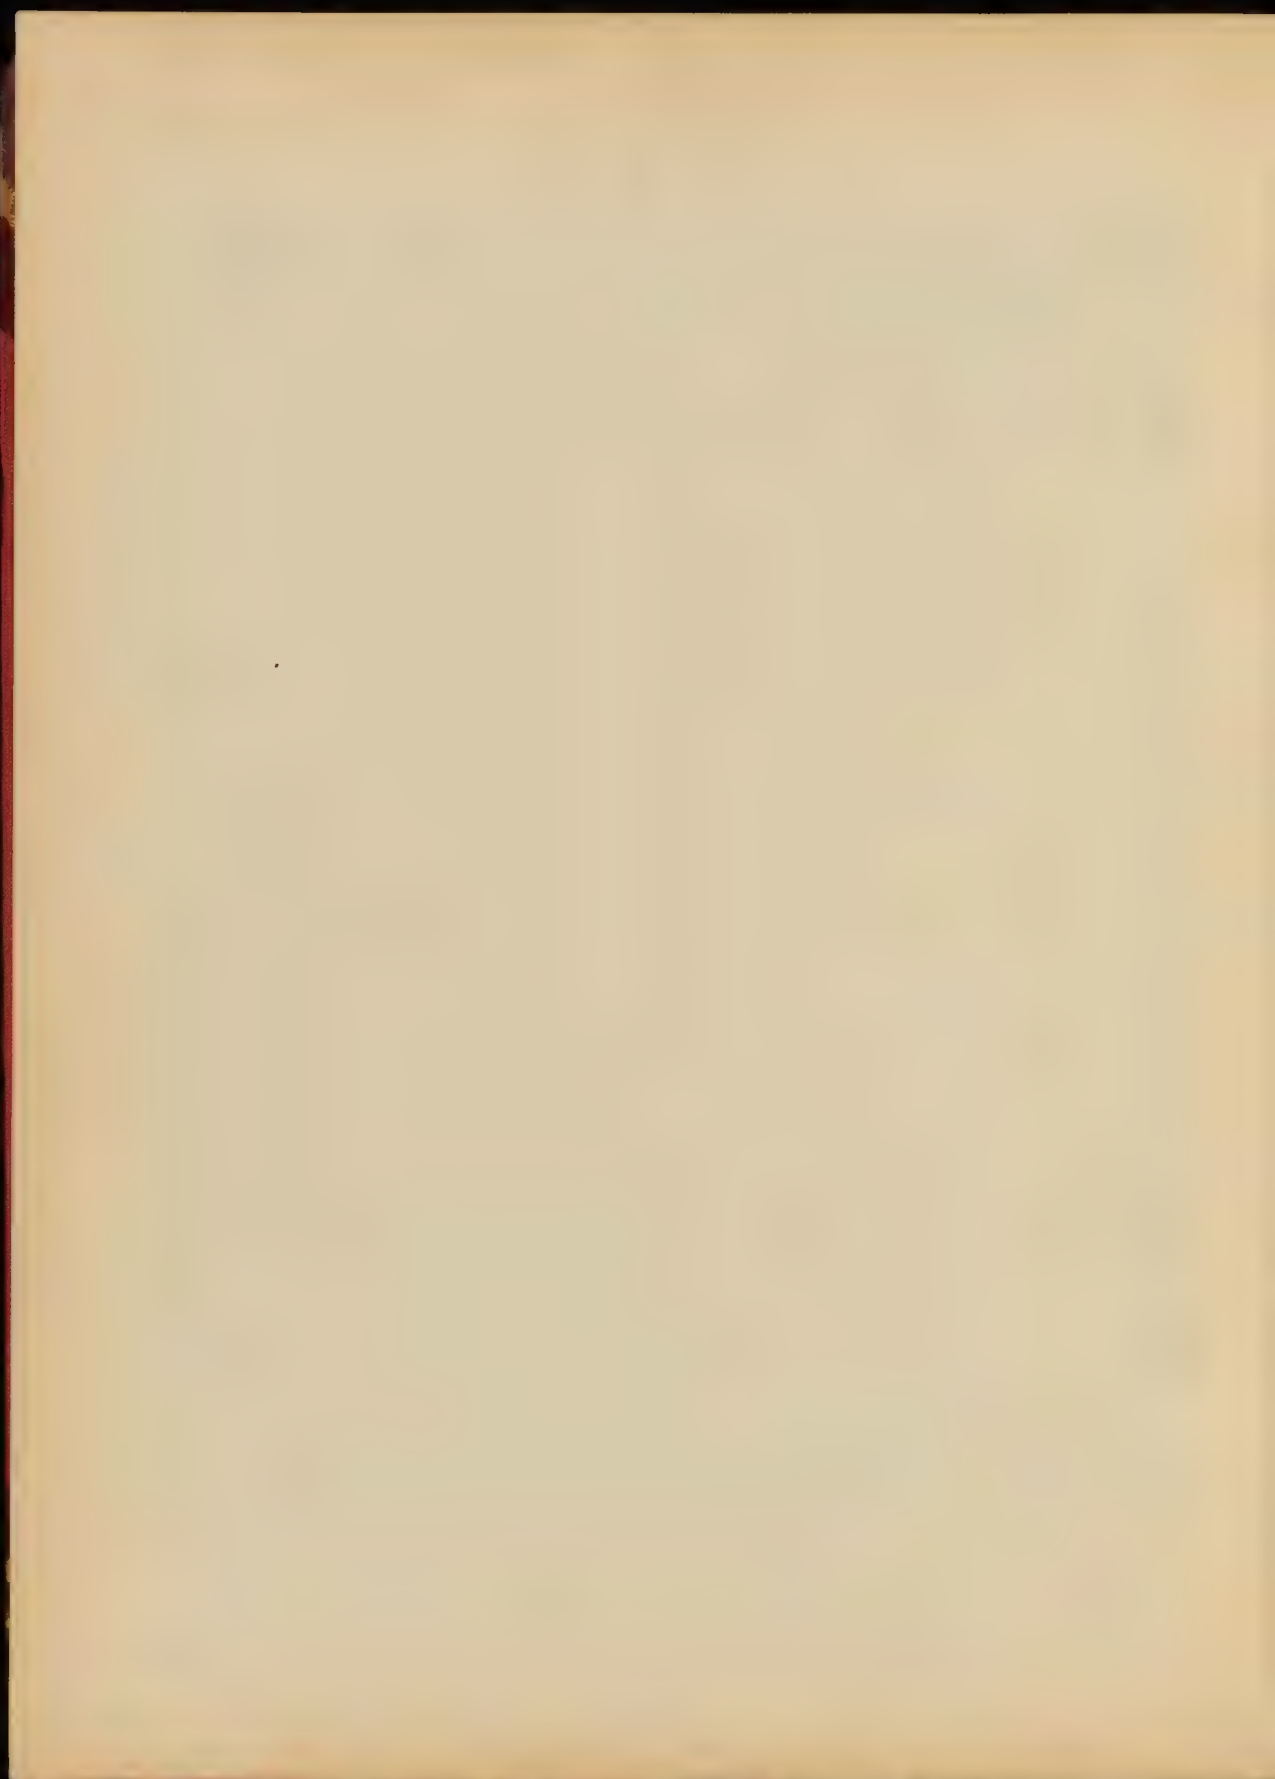


UNE FONTAINE



HÉVOTYPE E. LE DELEY, PARIS

ARMAND GUERINET, ÉDITEUR, 140, FAUBOURG SAINT-MARTIN, PARIS

Concours de Composition Décorative: UNE FONTAINE - M. LIGONNET

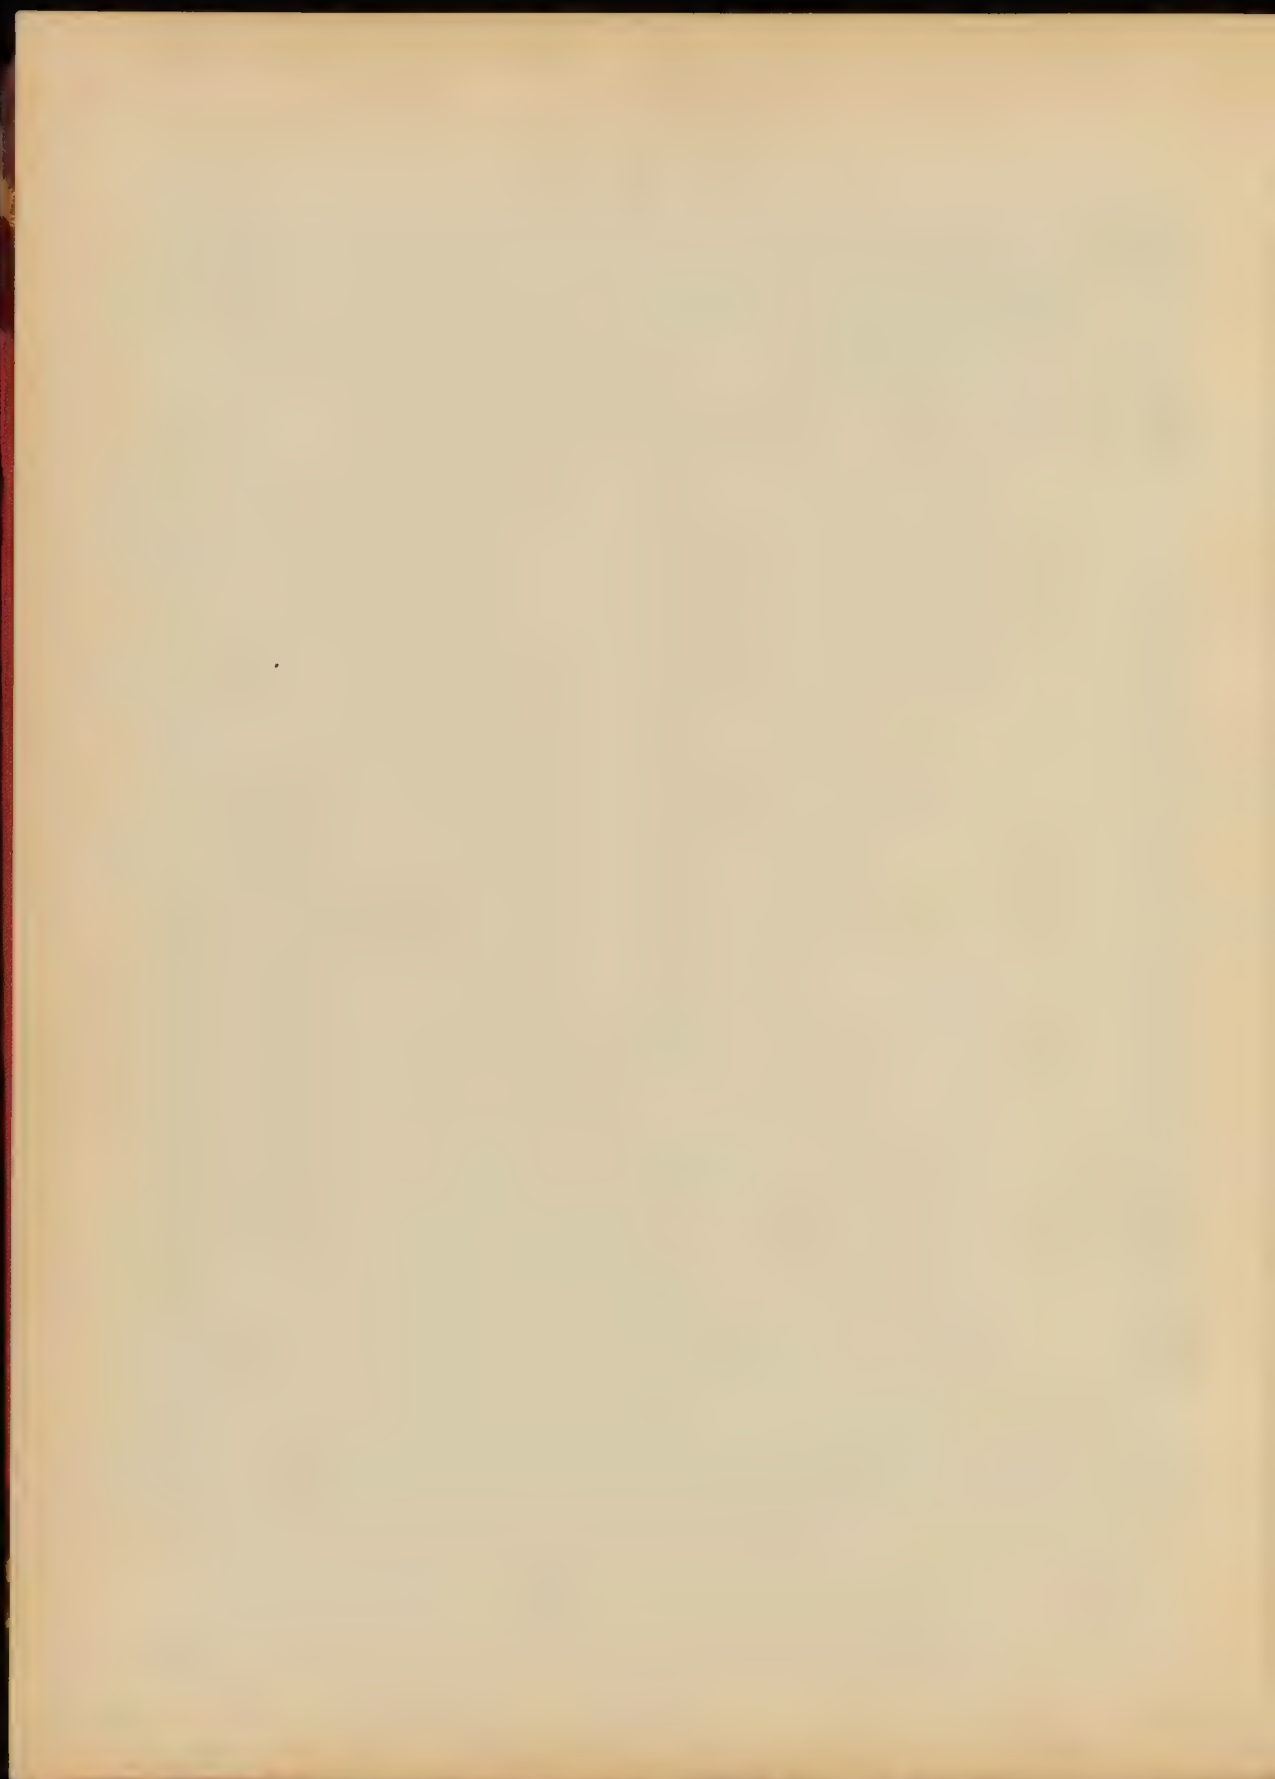




REPROD. D'APRÈS L'ŒUVRE

ANCIENNE ÉCOLE D'ART ET D'ARCHITECTURE, PARIS

Concours Gobauert: Une Rampe en fer et bronze, pour l'Escalier d'un Palais - NATHAN, Elève de M. LALOUX

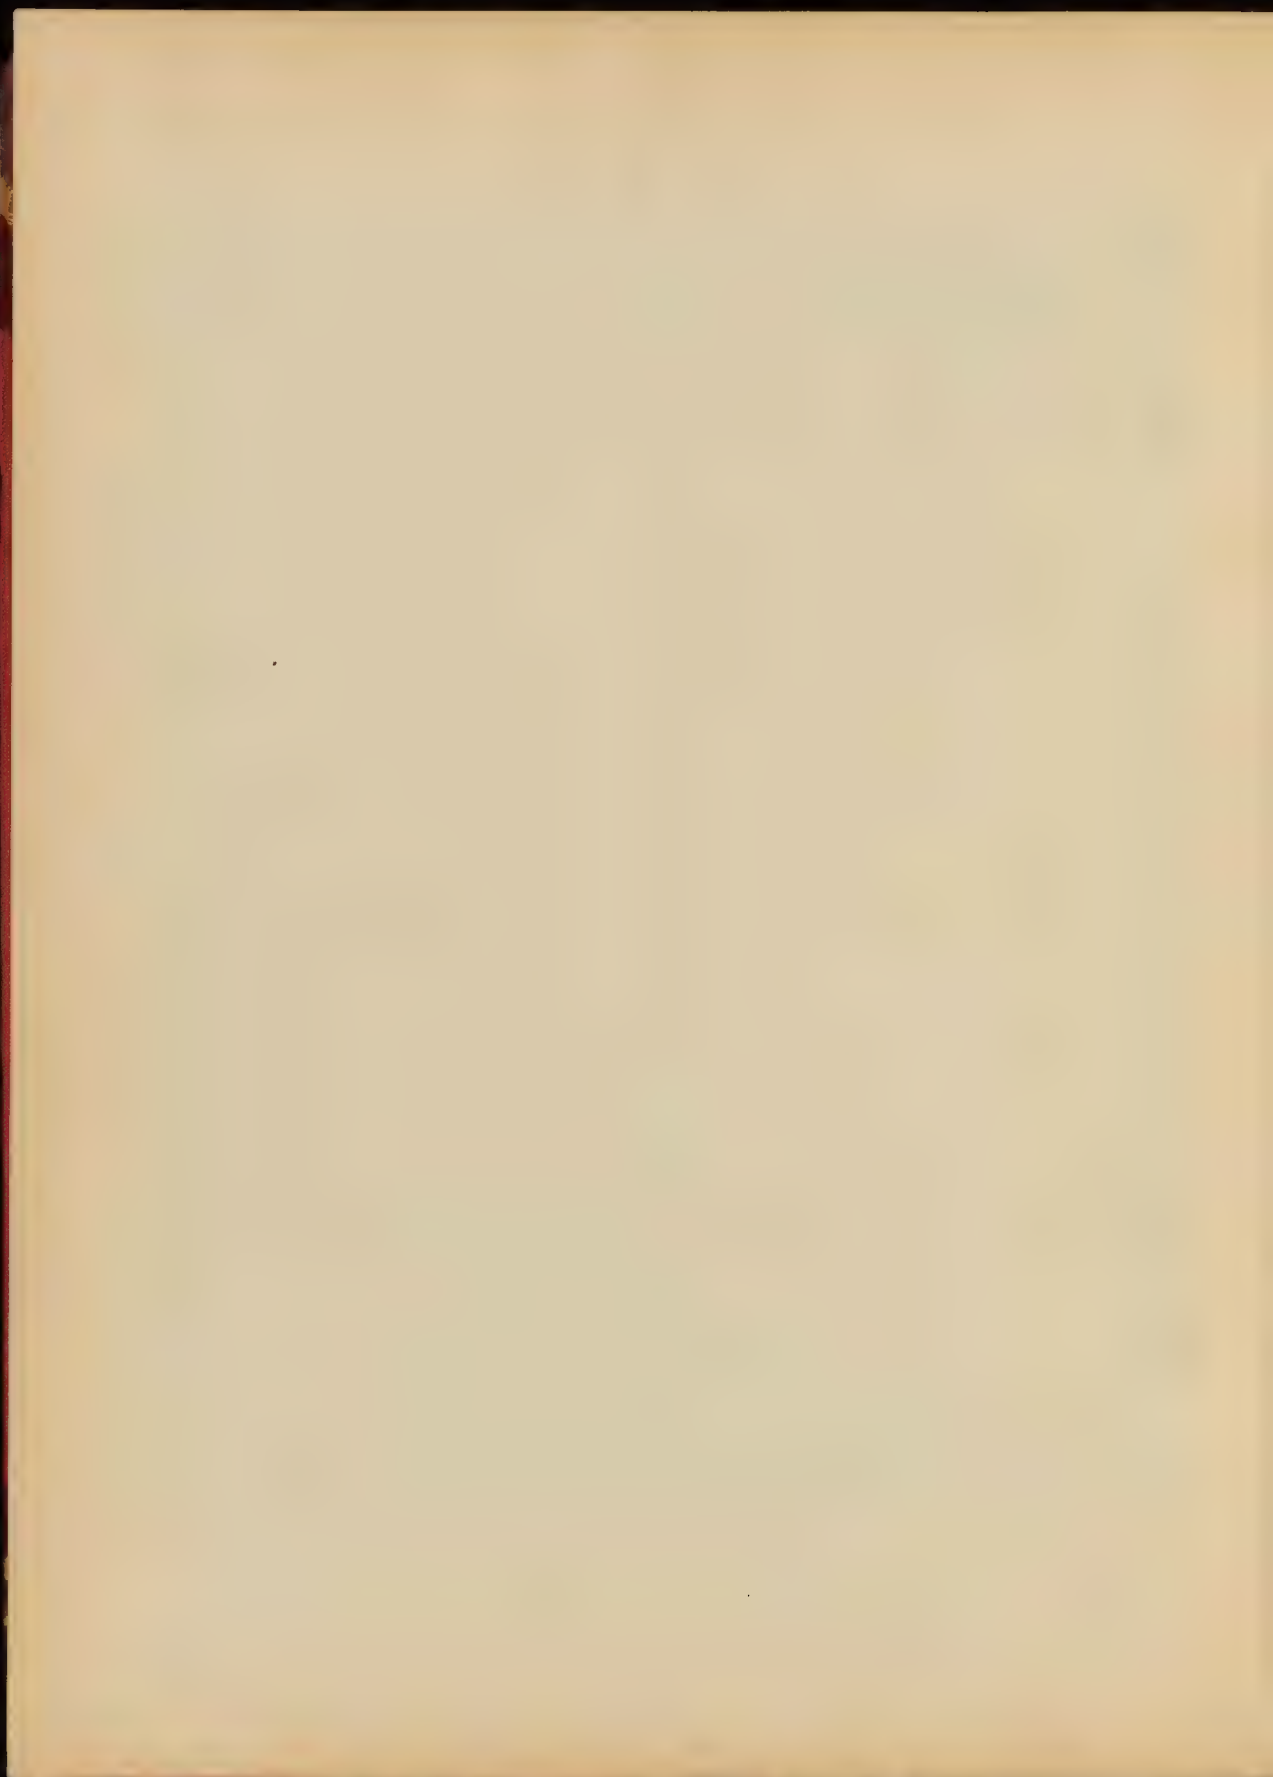




«ÉLUTYPE» E. LE DILEY, PARIS

ARMAND CHÉRNÉZ, ZITTEL, 140 FAUBOURG SAINT MARTIN, PARIS

Concours Godebault: Une Rampe en fer et bronze, pour l'Escalier d'un Palais - DEGRAND Elève de M. LALOIX

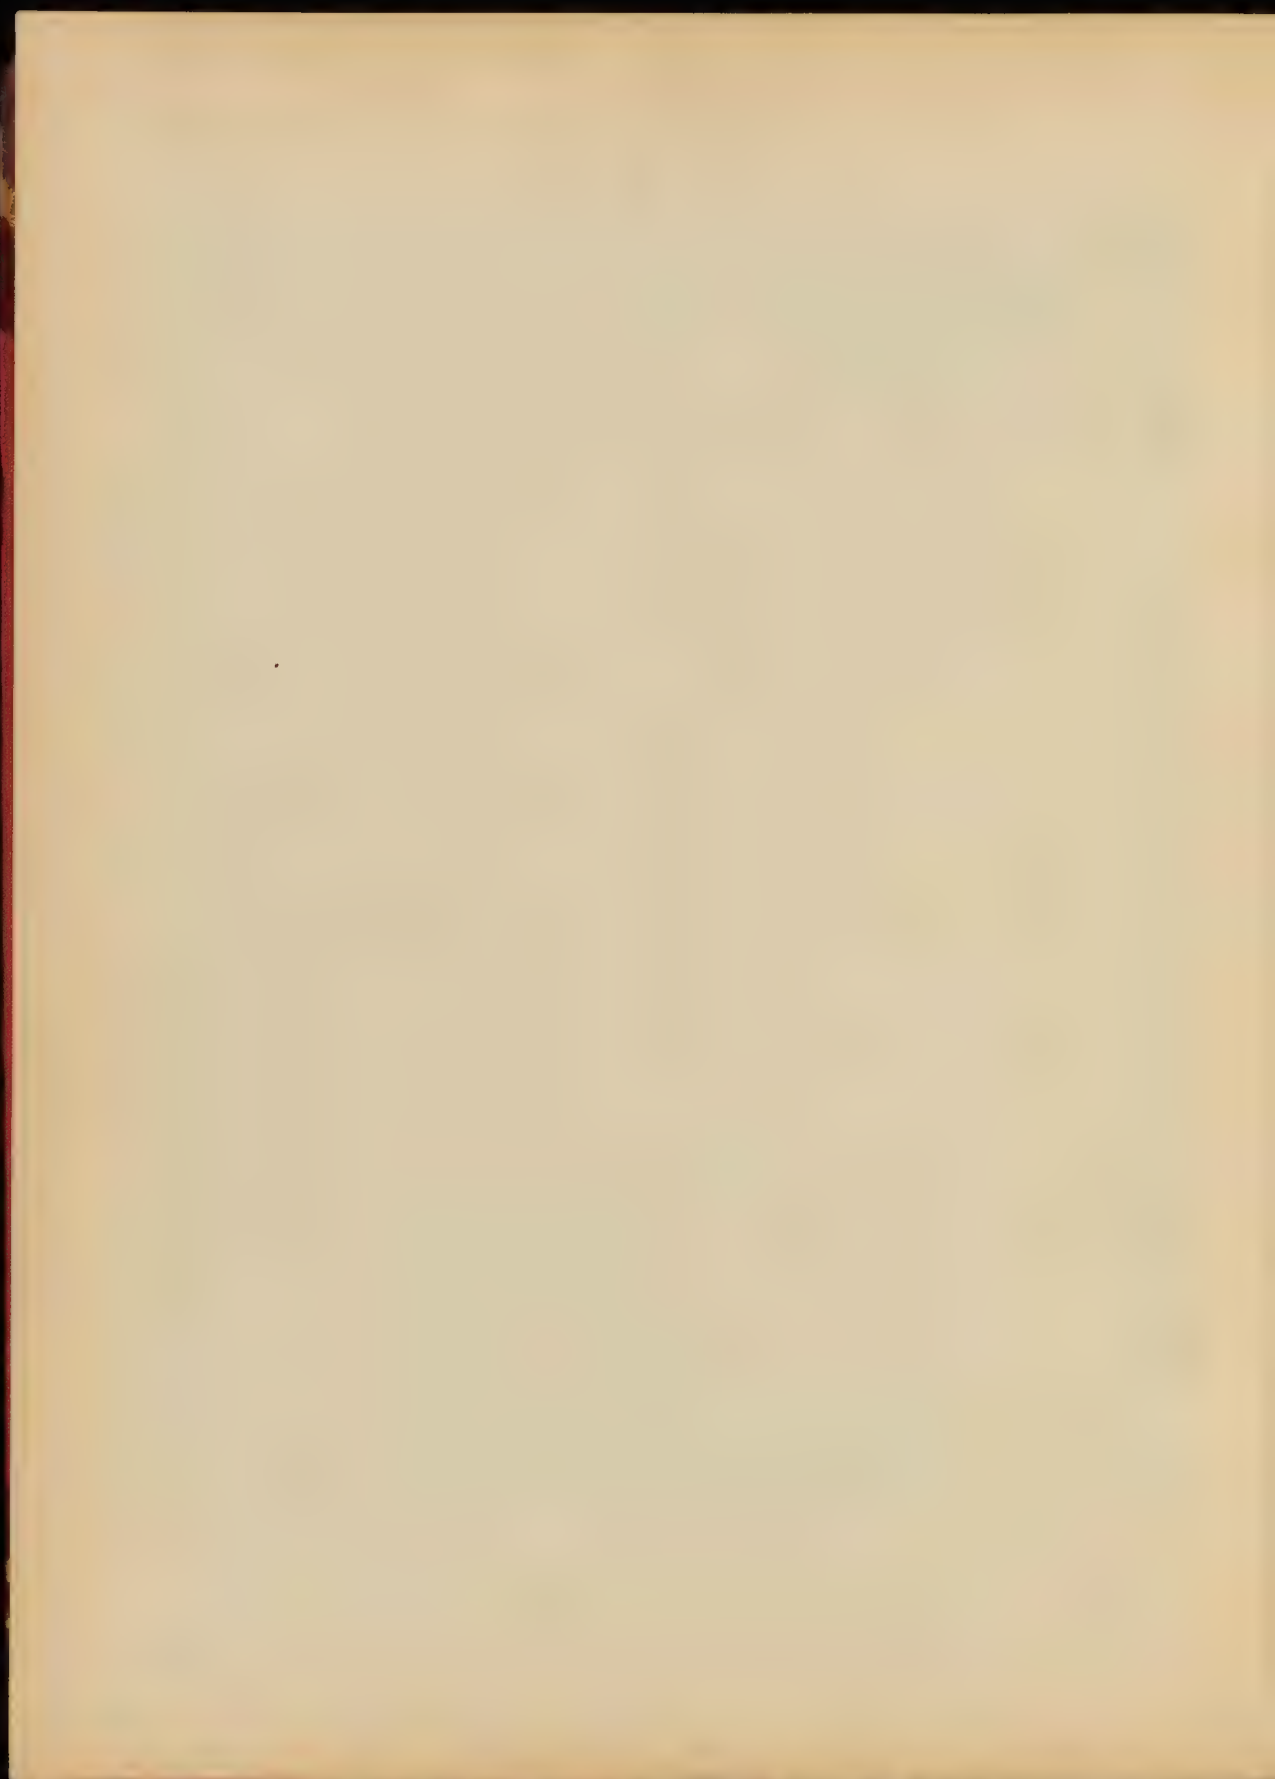

LES MÉDAILLES DES CONCOURS D'ARCHITECTURE


Pl. 78.




HÉLÉNYE & F. RUE DE PARIS

Concours Godebout : Une Rampe en fer et bronze pour l'Escalier d'un Palais - M^{re} MORGAN, Elève de M. CHAUSSERIQUE

ARMAN, DÉPÔTÉ TOUL, 2, 10, 14, 18, 20, 22, 100

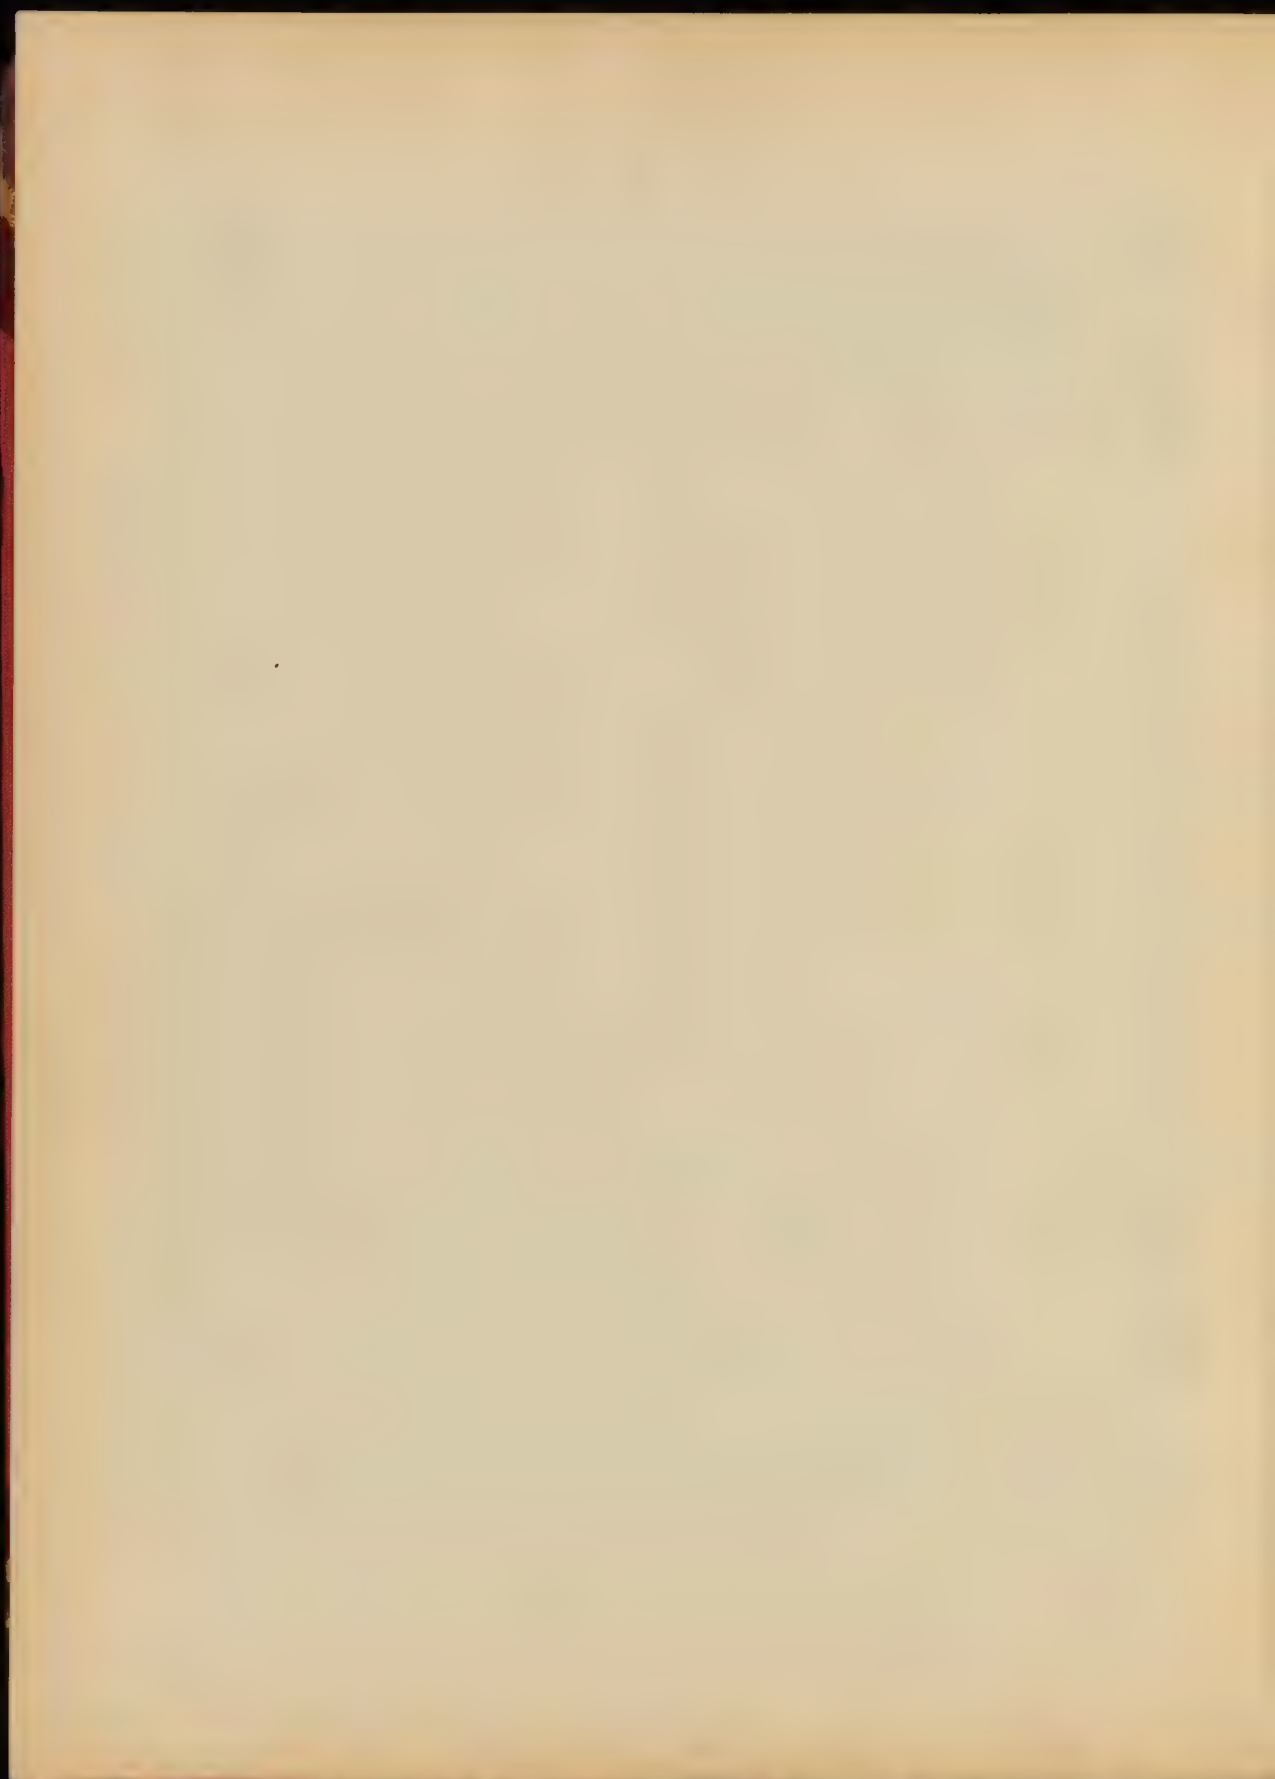


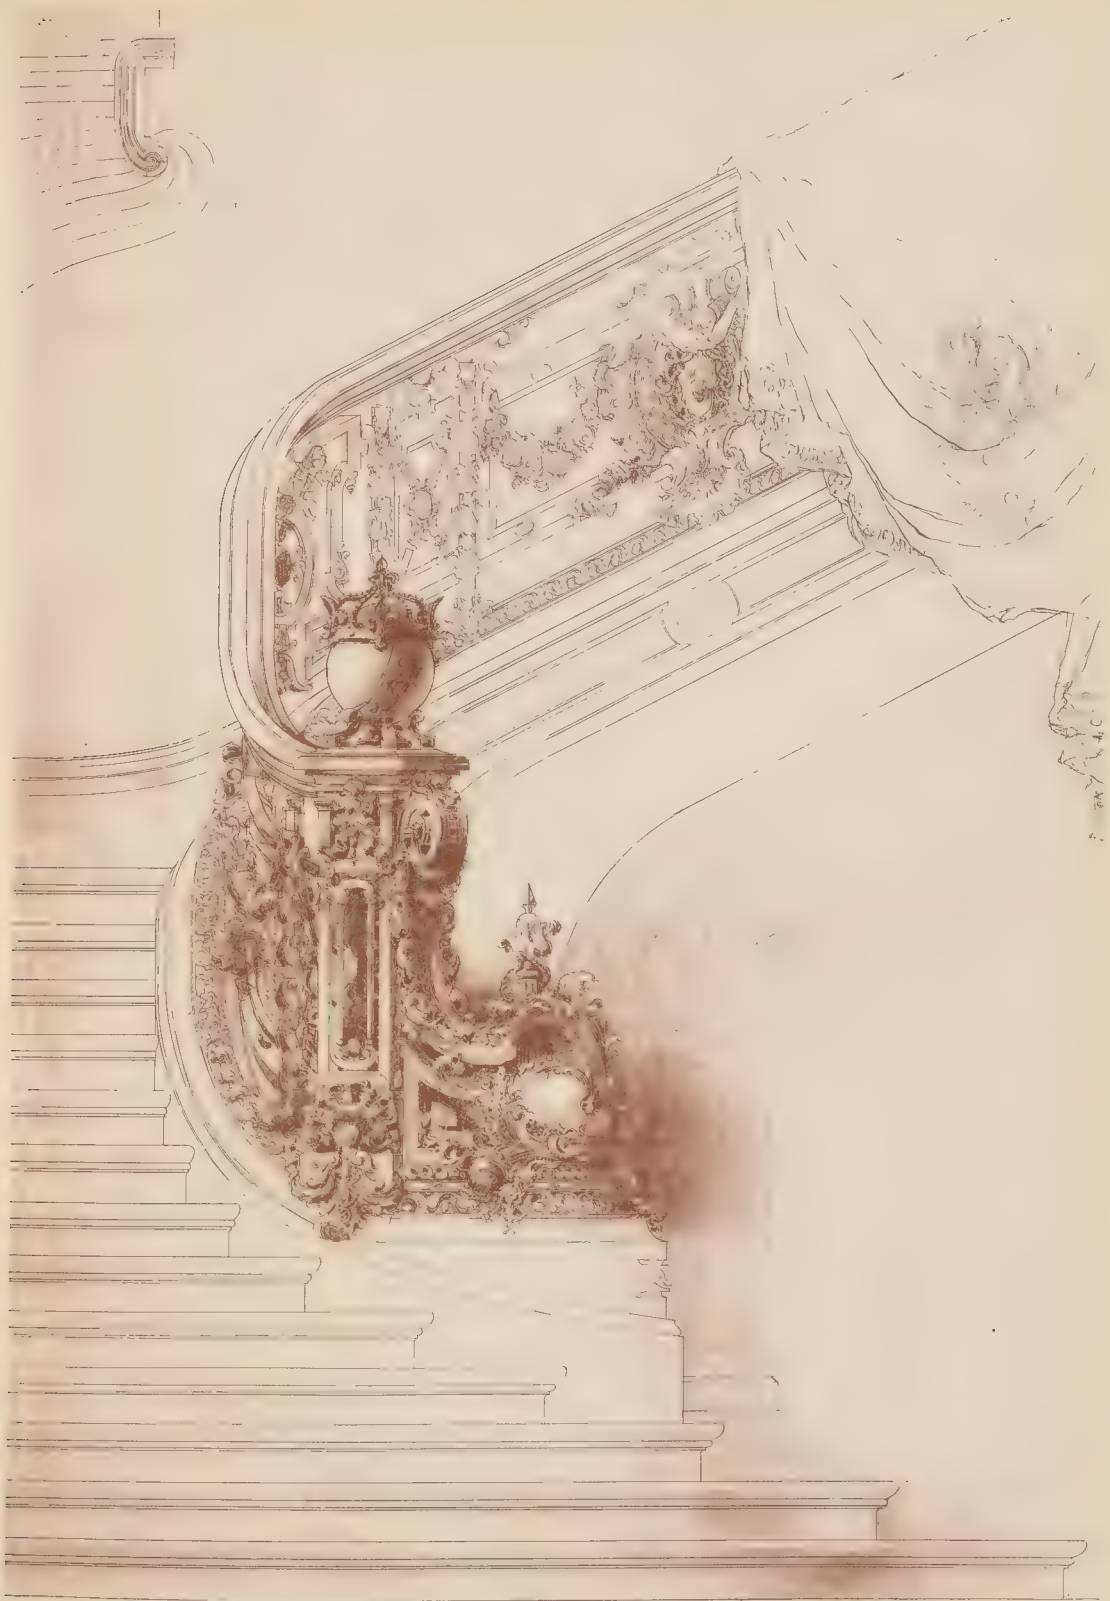

HÉL. OTYPIÉ E. LE DELY, PARIS


ARNAUD C. PRINCE, FORTIN, MO. FAUBOURG SAINT-MARTIN, PARIS

Concours Gobbeuf: Une Rampe en fer et bronze pour l'Escalier d'un Palais - BENNETT, Elève de MM. GUADET et PAULIN

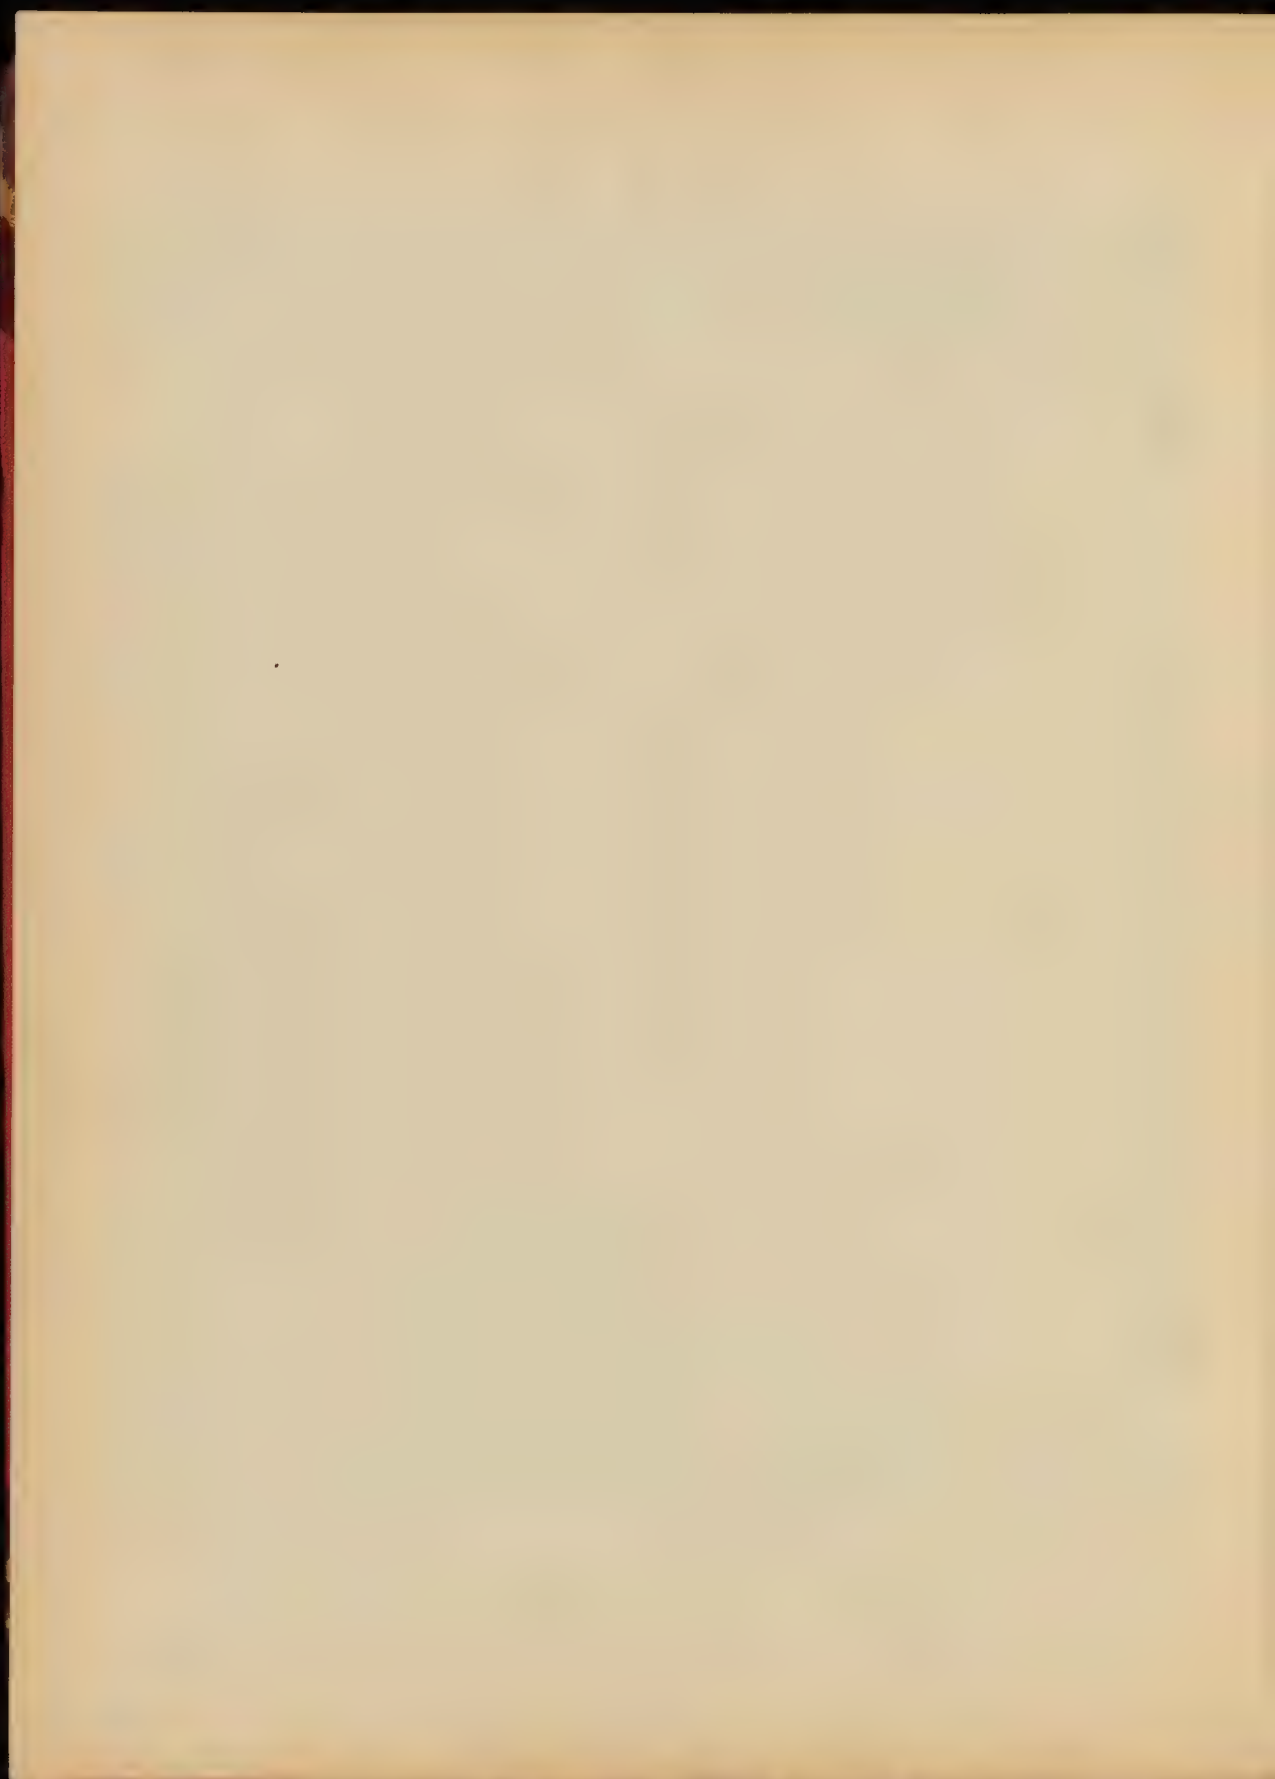





Congress Delegate
 One Range and Two Buildings
 WIELBORSKI, Eve de M. Liberal P. x - 1 Mo.

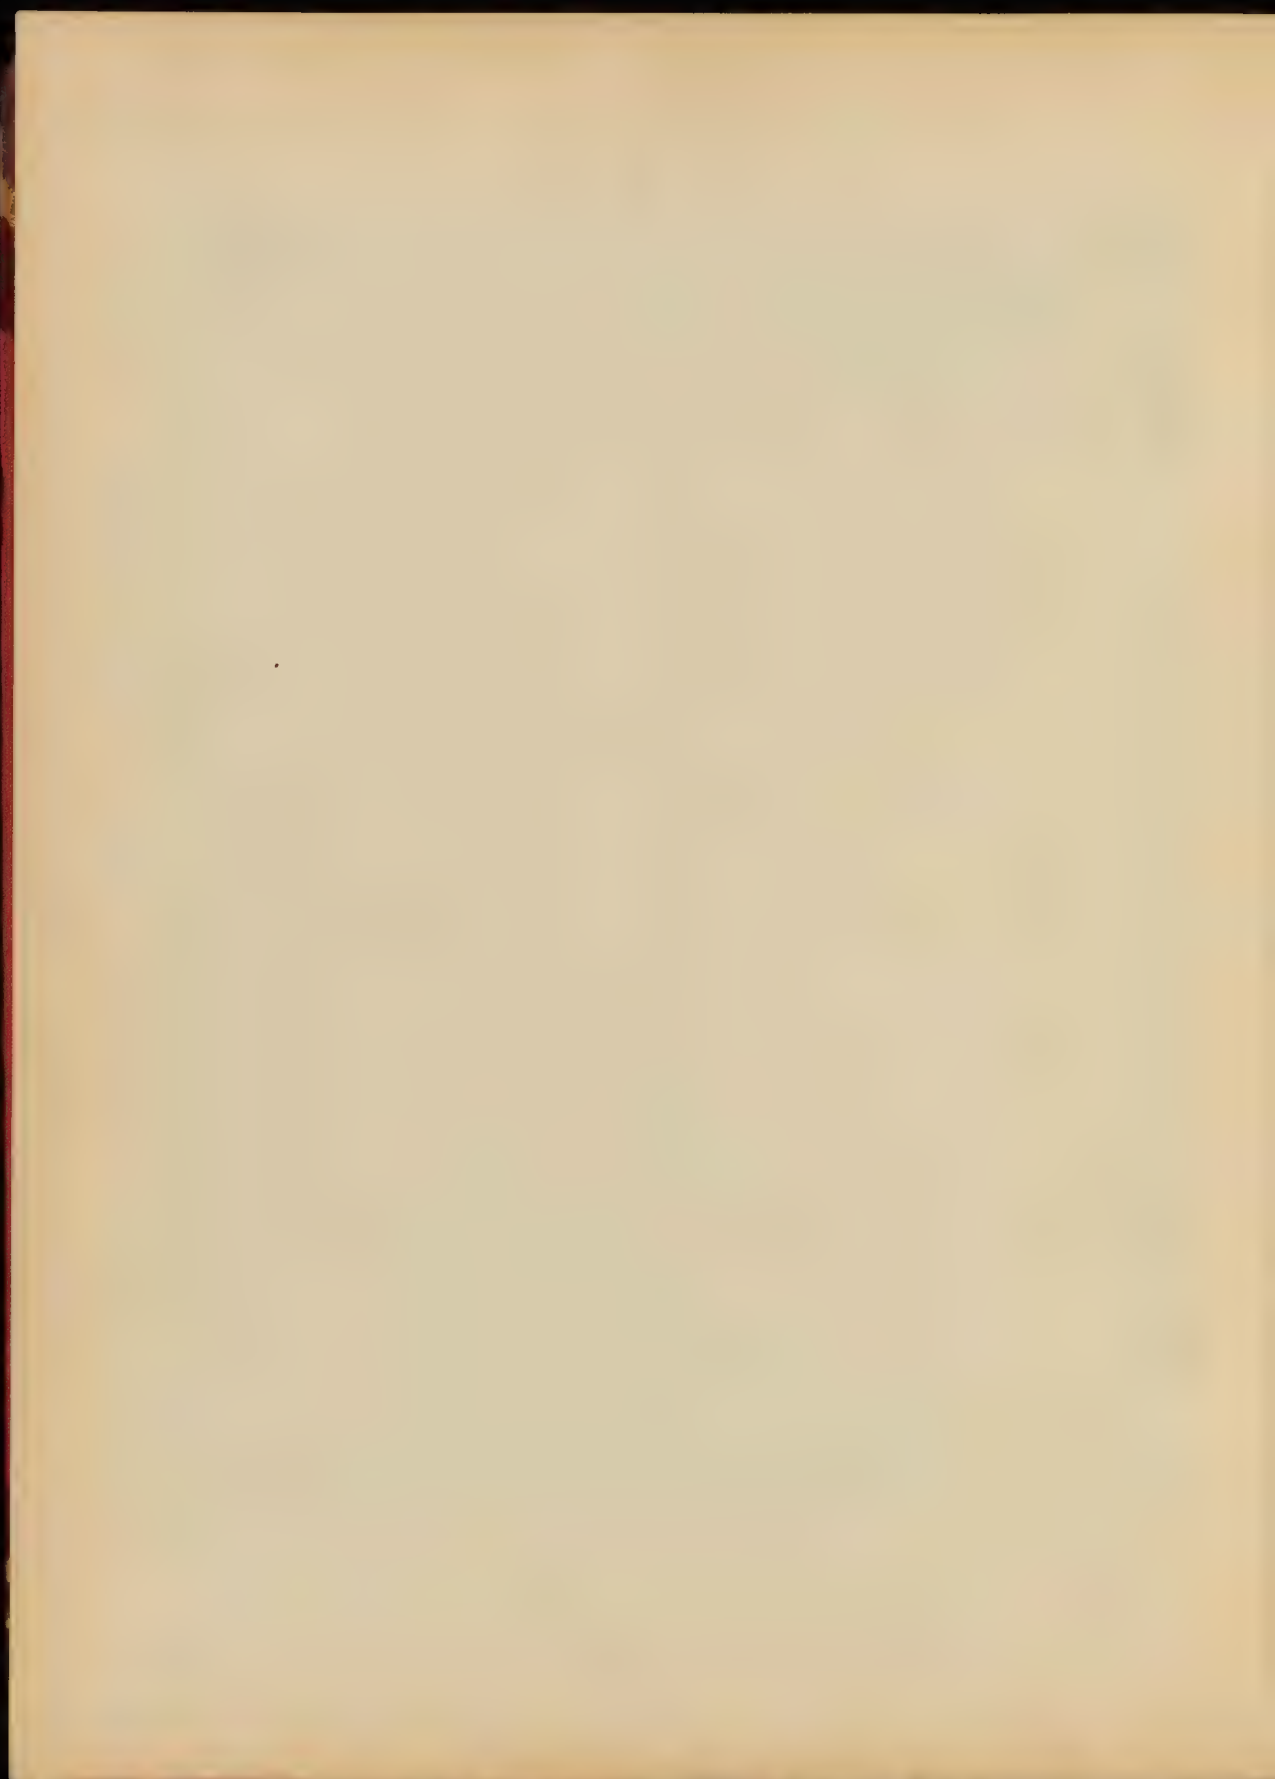



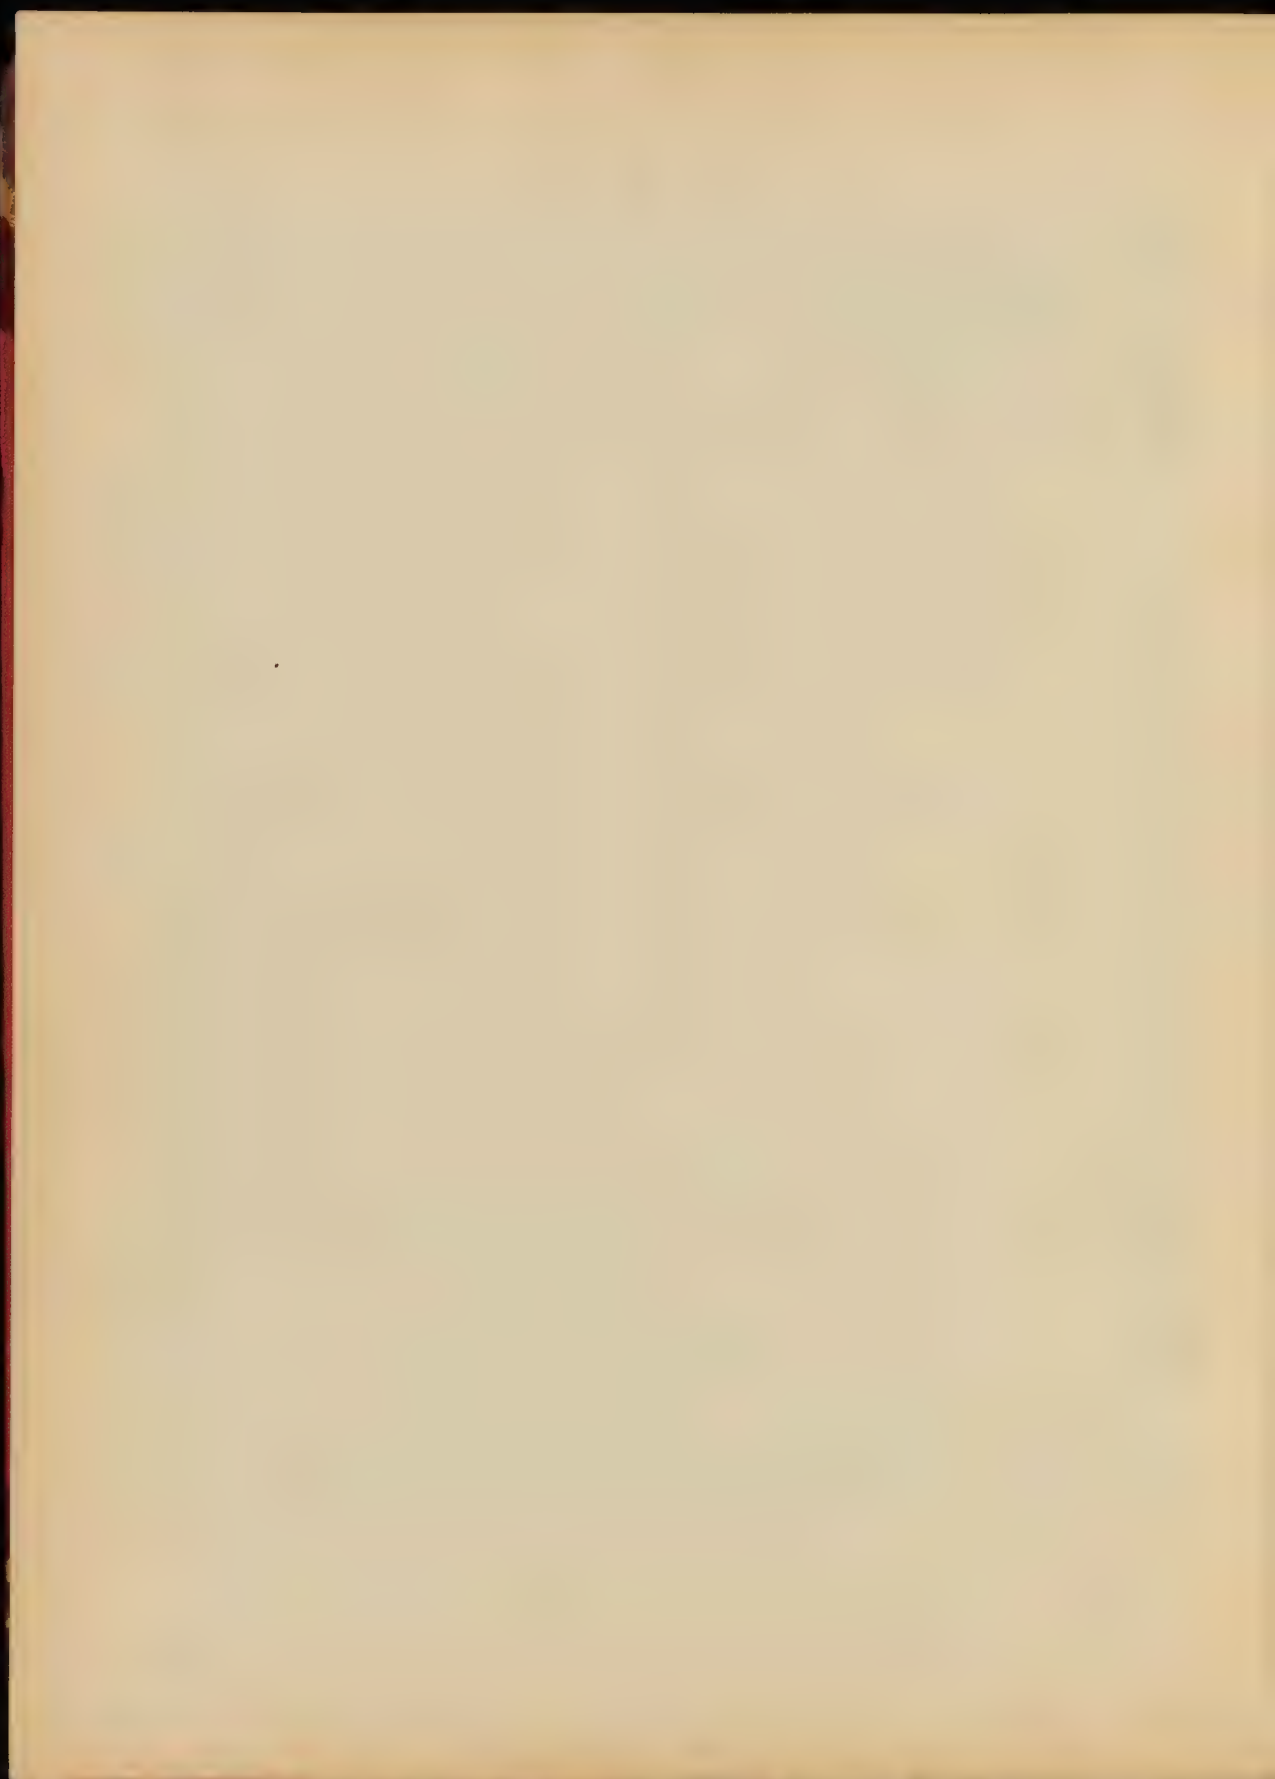

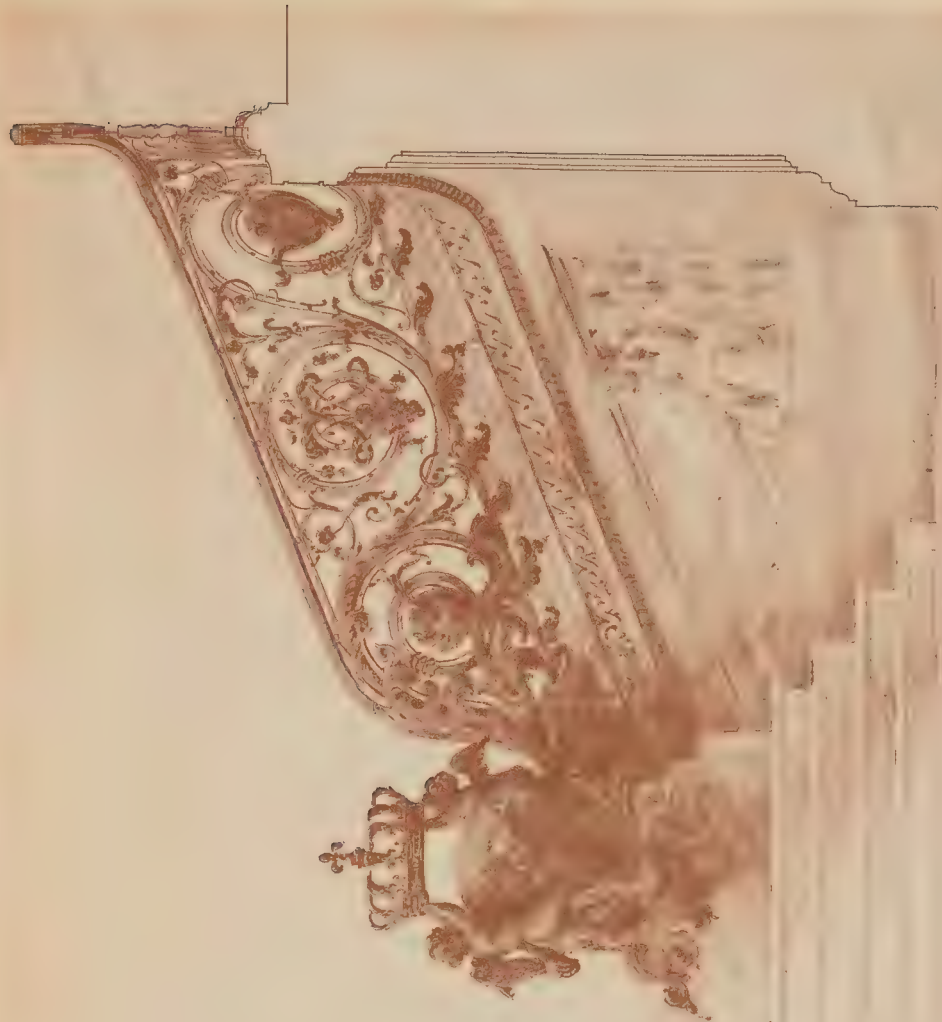



ARMAND THOMAS, ÉLÈVE DE M. BÉLLET, PARIS


CONCOURS GODEBOUT - UNE RAMPE POUR L'ESCALIER D'UN PALAIS


PORTIER, ÉLÈVE DE M. BÉLLET

ARMAND THOMAS, ÉLÈVE DE M. BÉLLET, PARIS

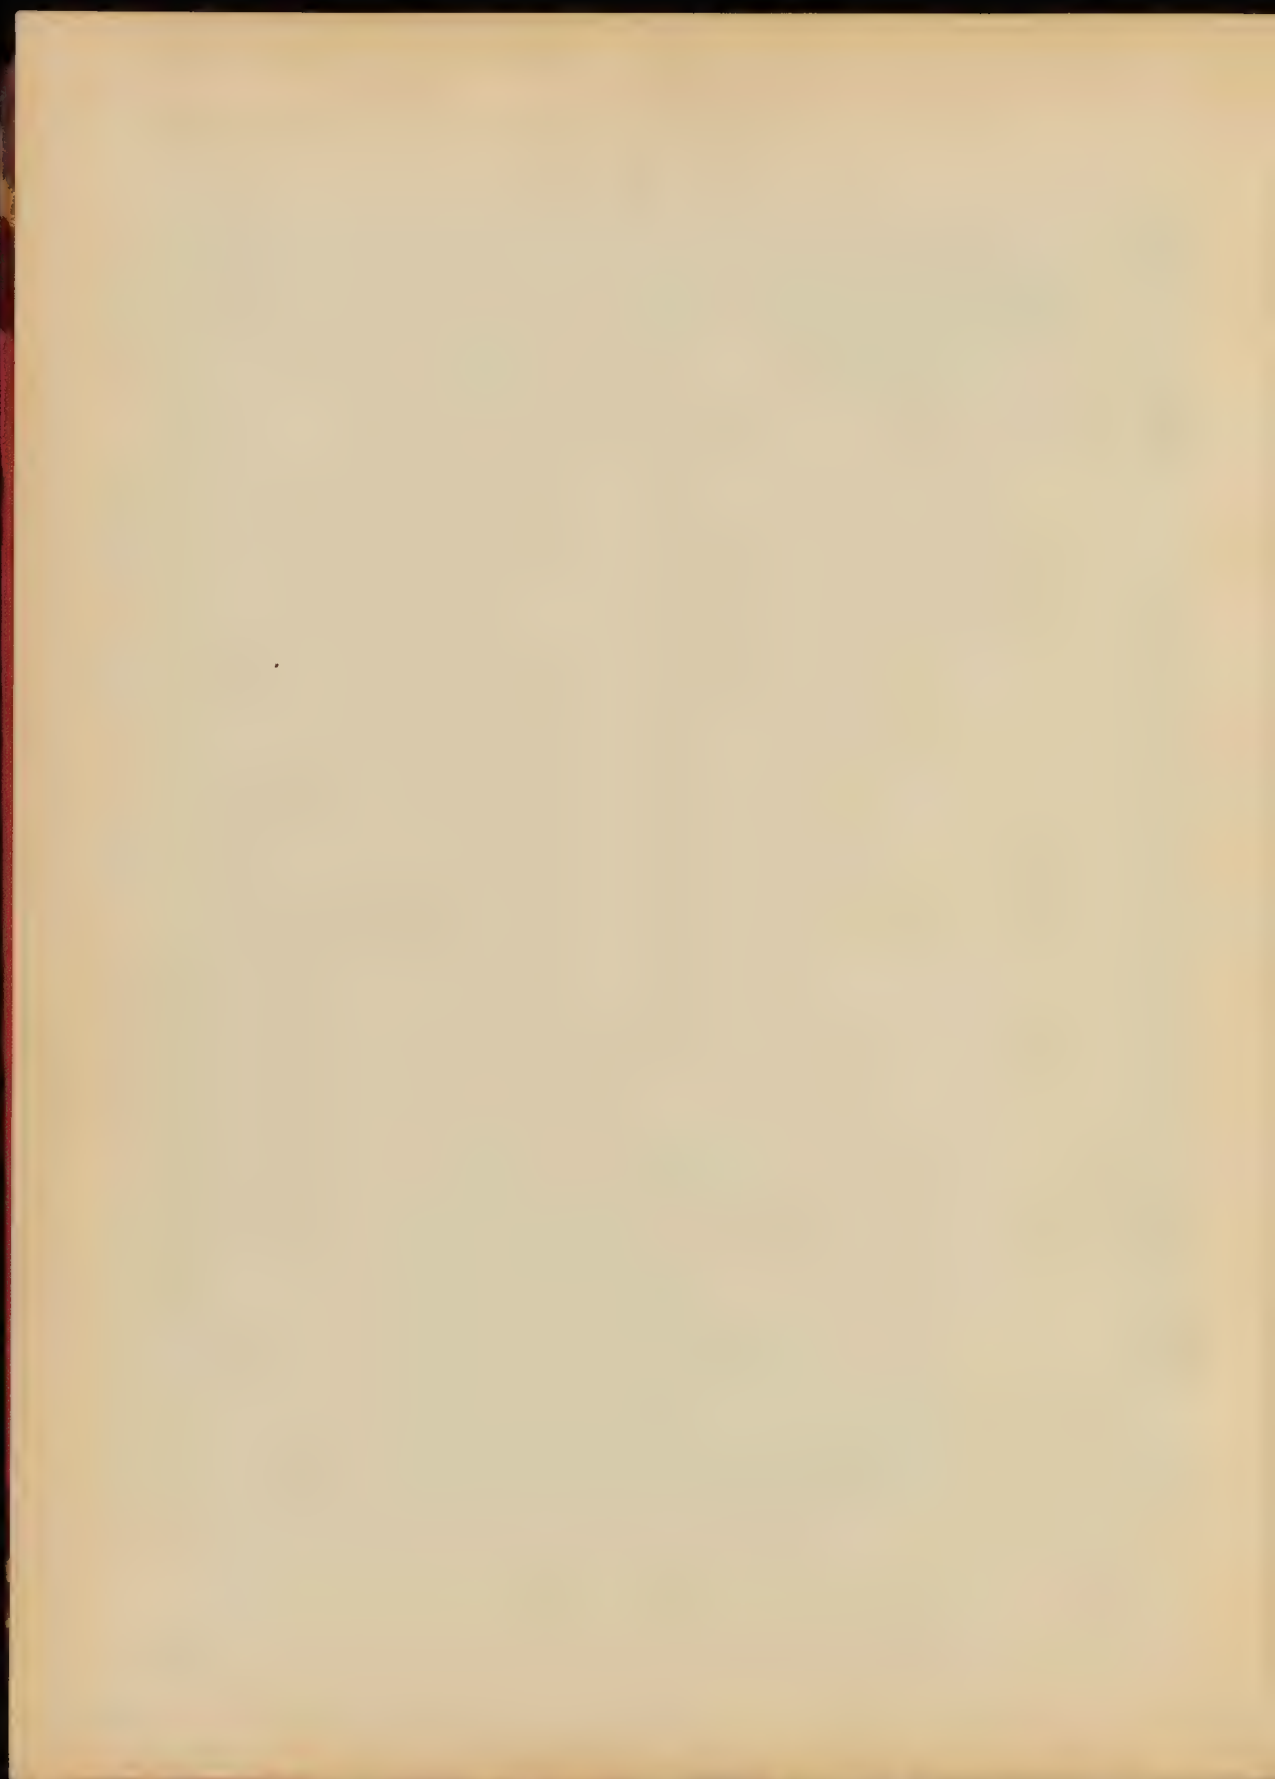

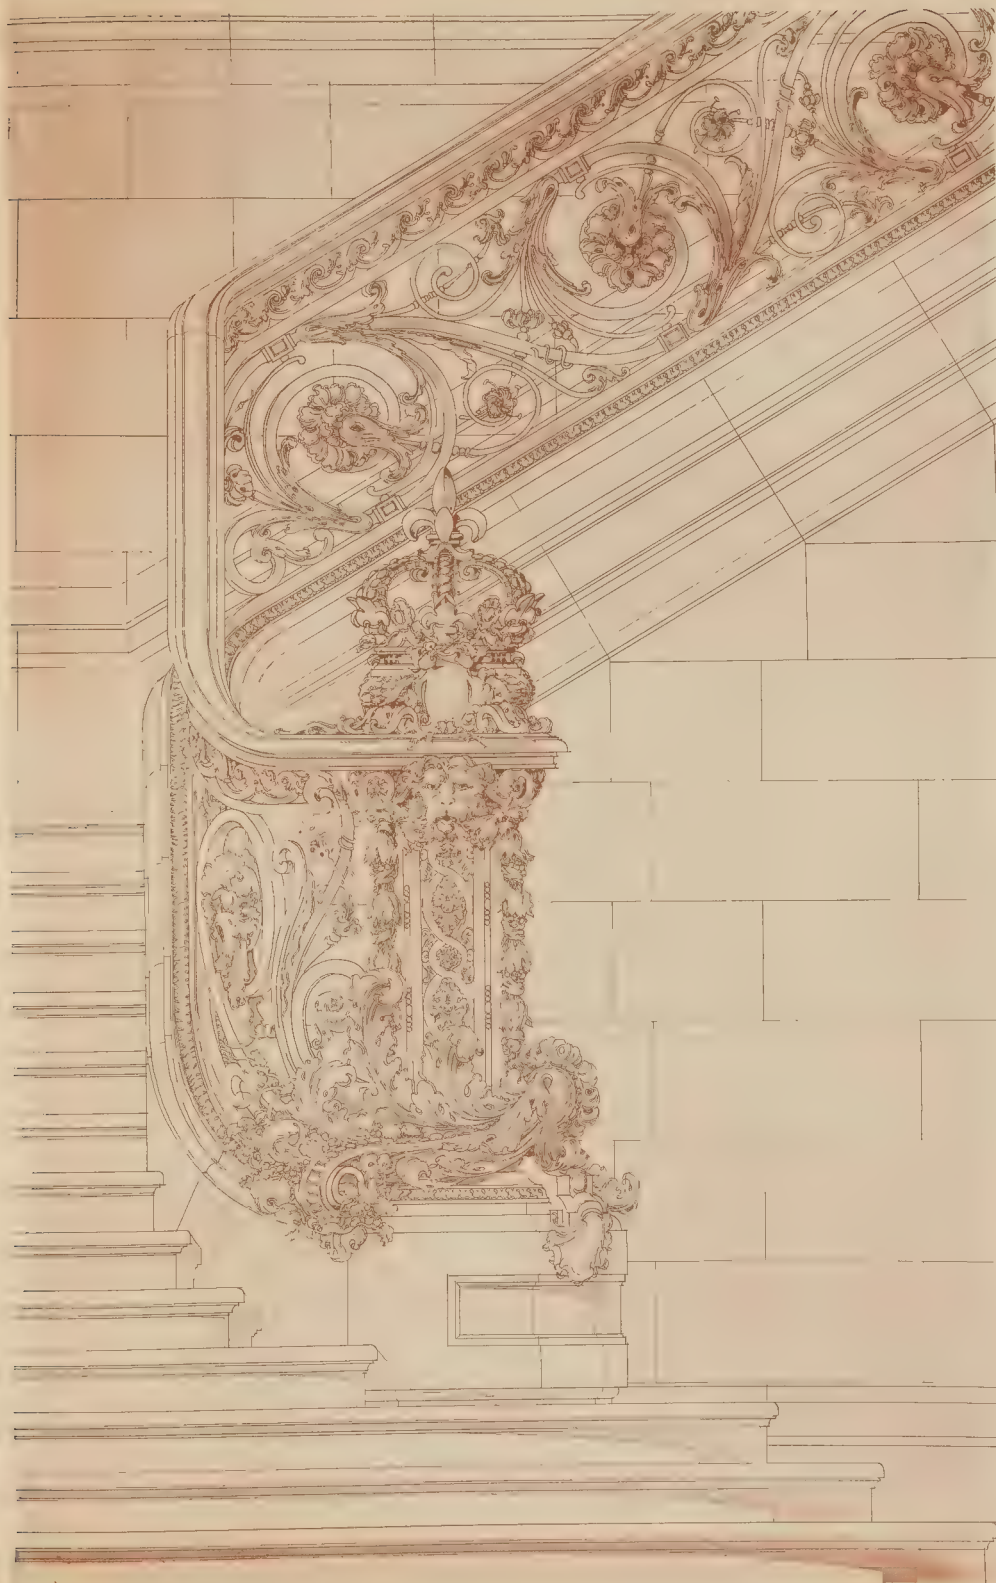

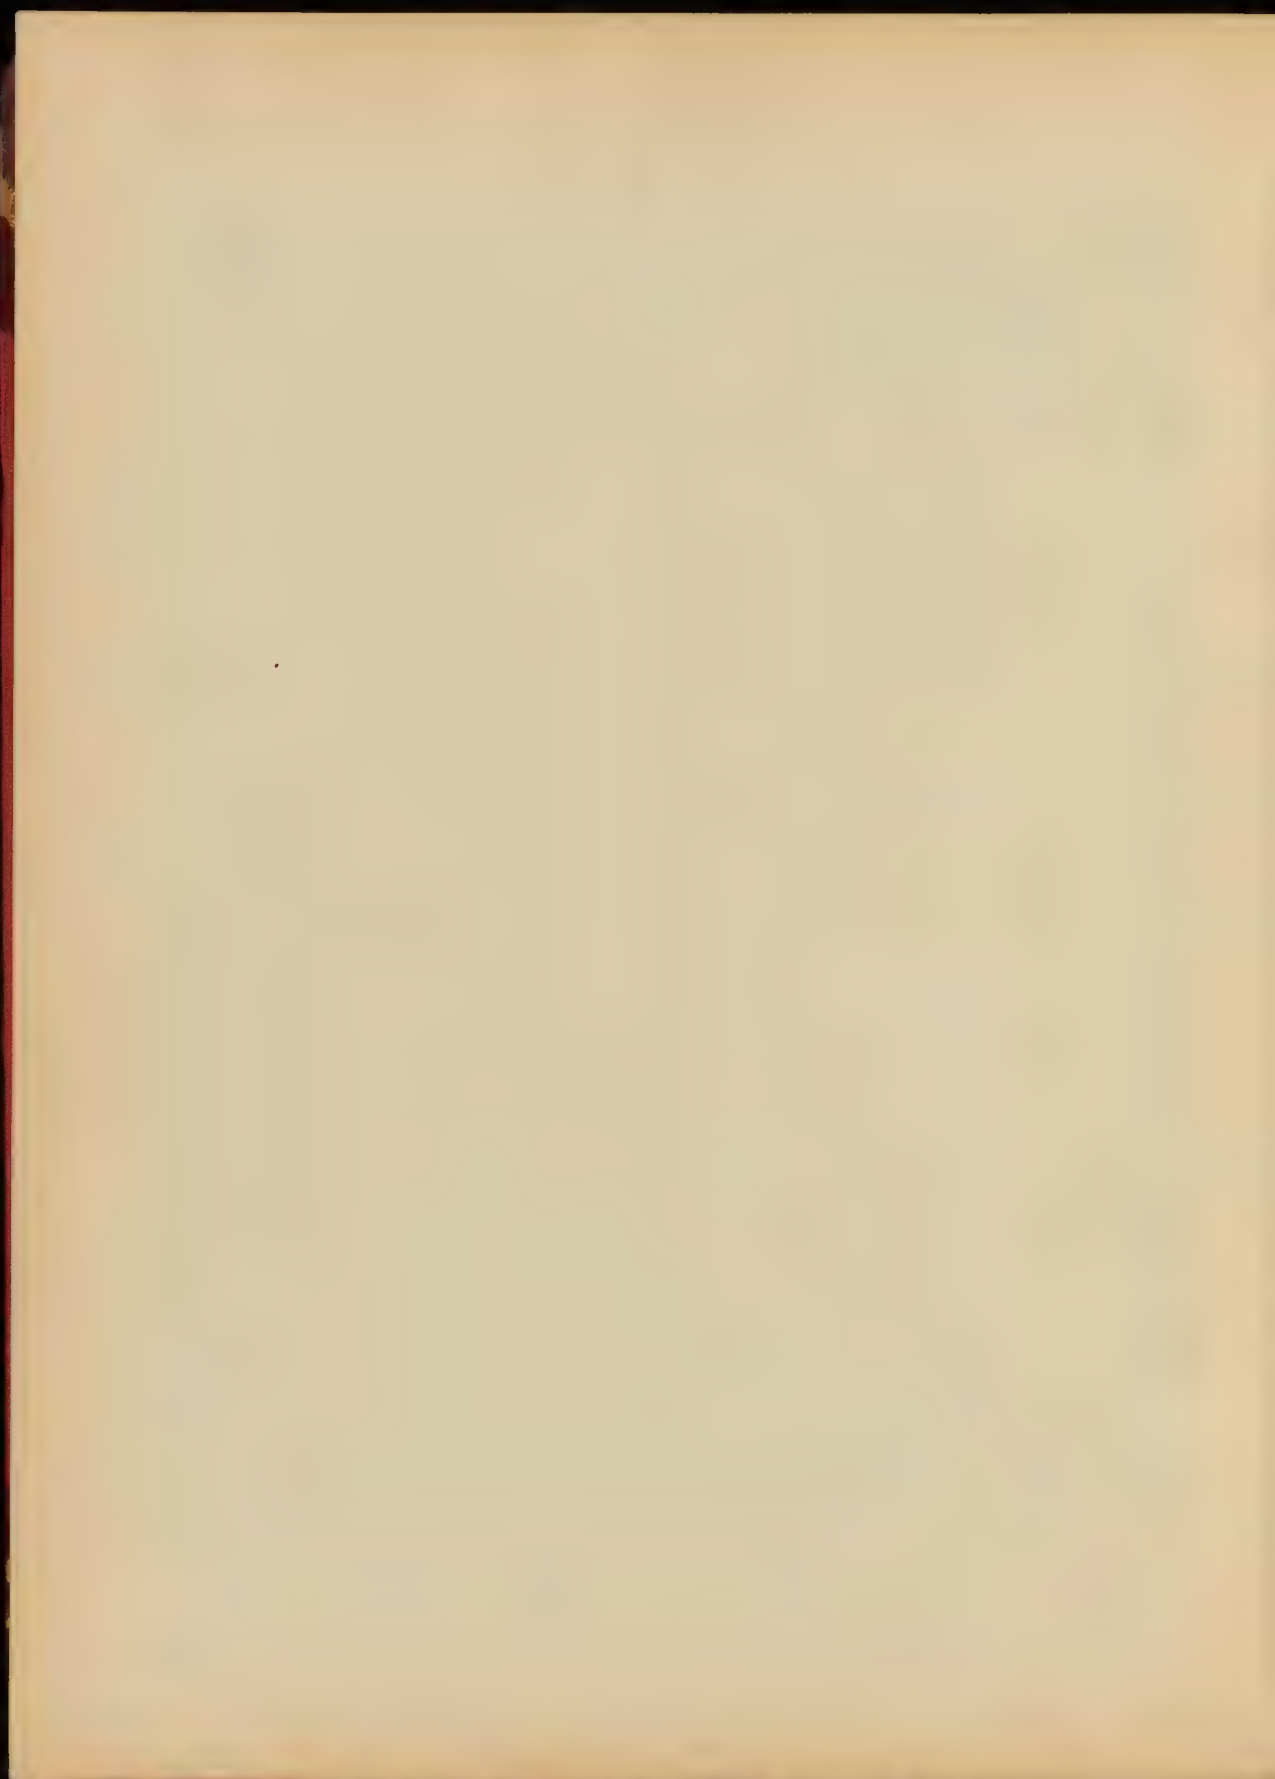


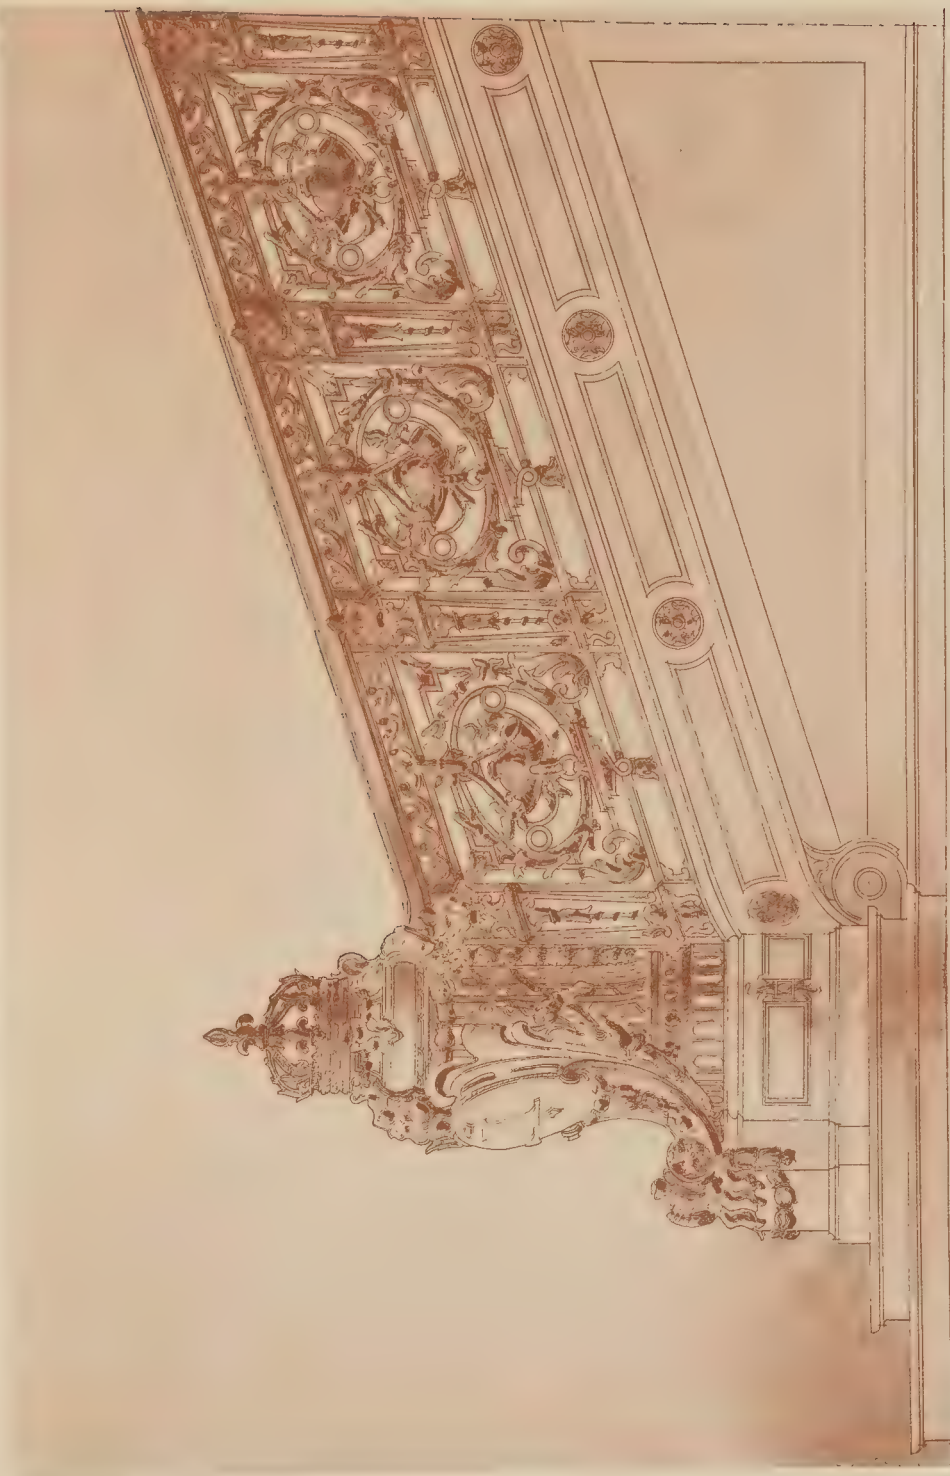


ARMAND G. GUYOT, COULLEUR. MO. FA. 1873-74. S. 101. MAR. N. 101. S.

Concours Godebout - Une Rampe pour l'Escalier d'un Palais - COCENY. BREV. DE M. DECLANC.

REPRODUCE E. J. BRET. PARIS.

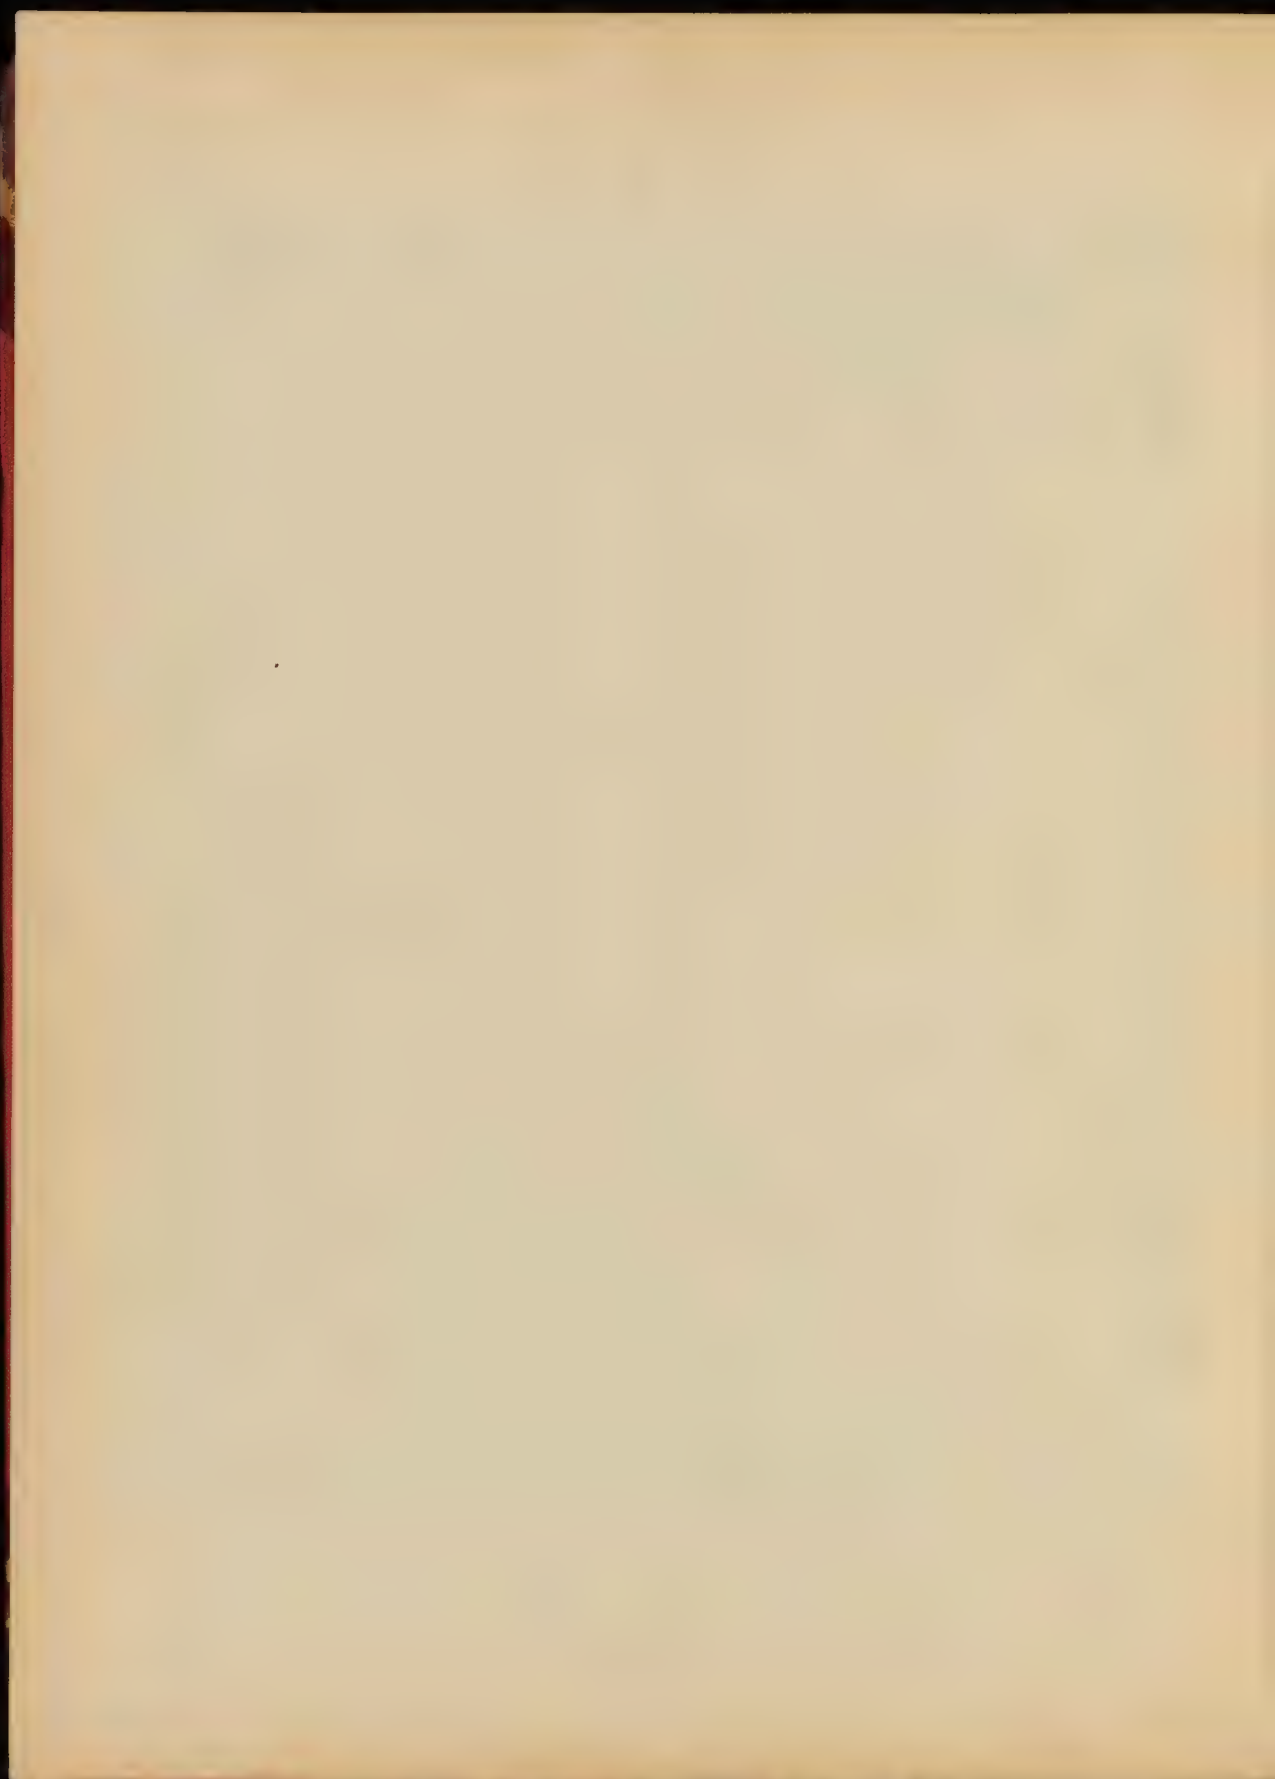



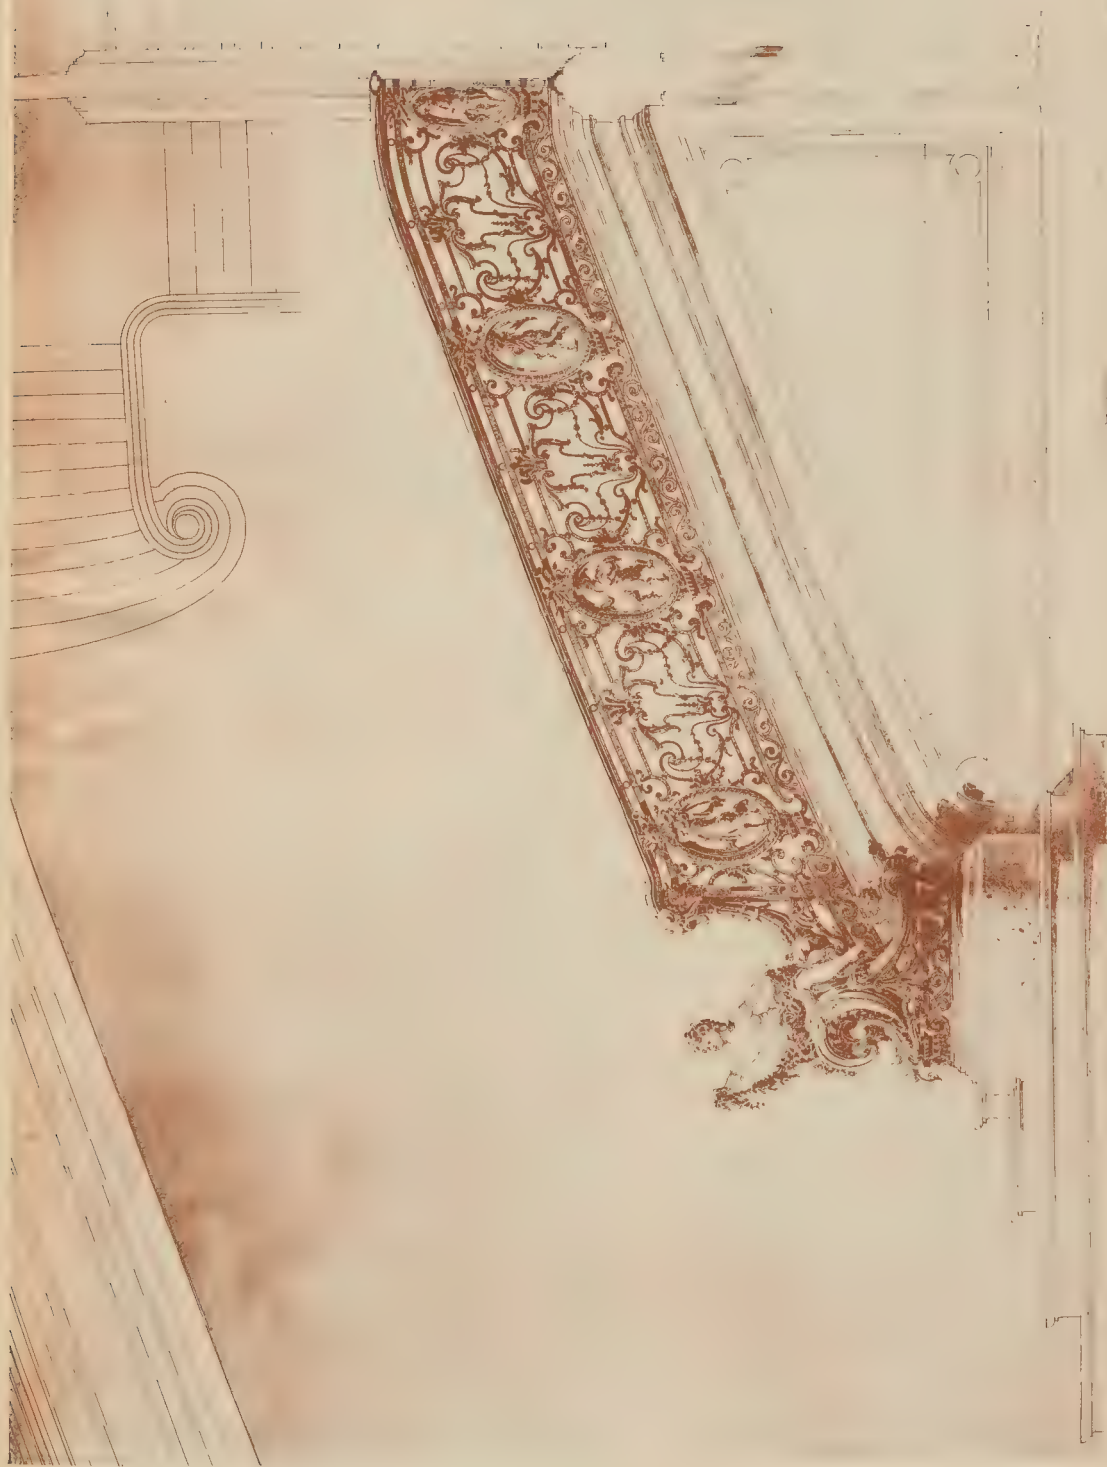


ARMAND GODEFRET. COPIER. 40. PALAIS DE SAINT-MARTIN, PARIS

CONCOURS GODEFRET - UNE RAMPE POUR L'ESCALIER D'UN PALAIS - GÉNÉRAL MDX. D'UNE 4. - PAULIN F. GODEFRET


PL. 62. 1. 2. 3. 4. 5. 6. 7. 8. 9. 10.

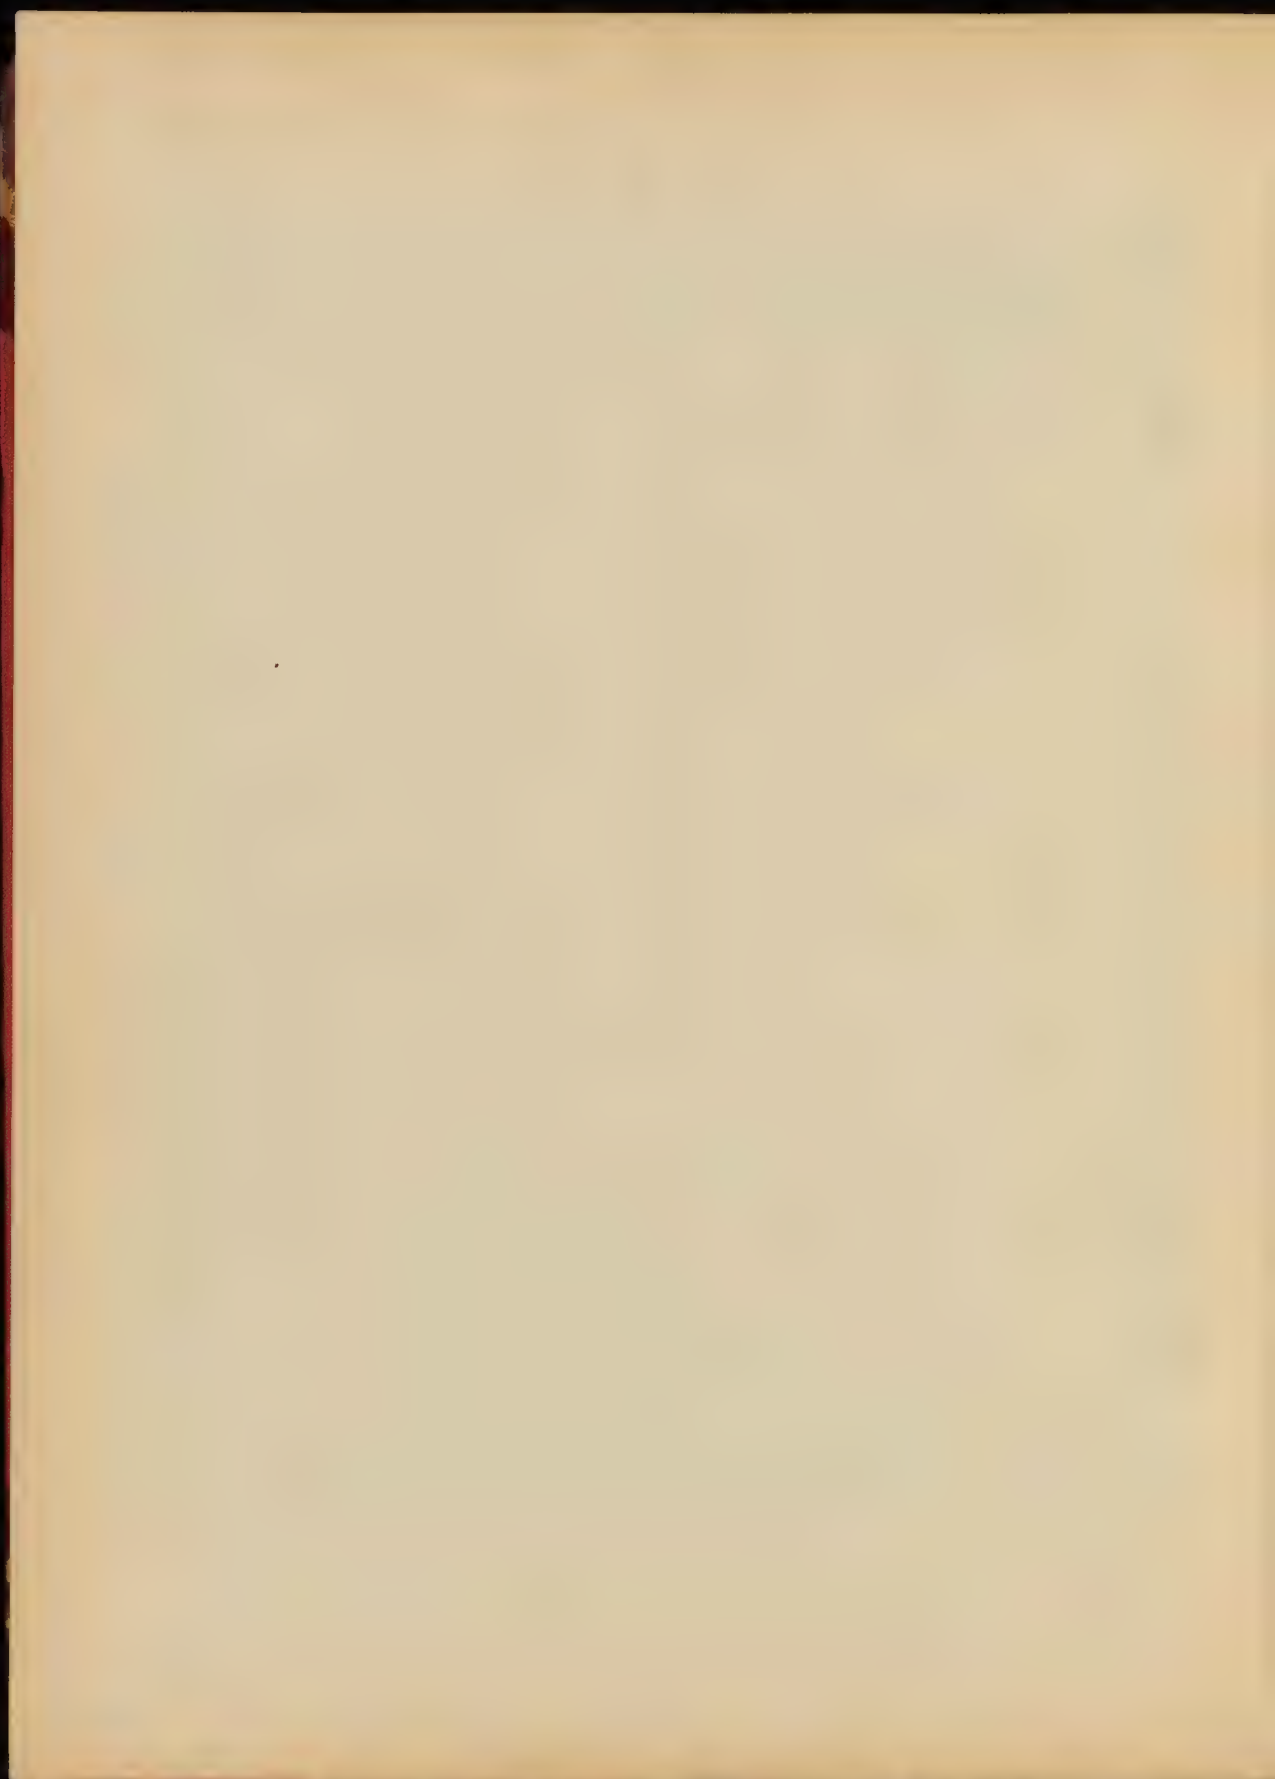

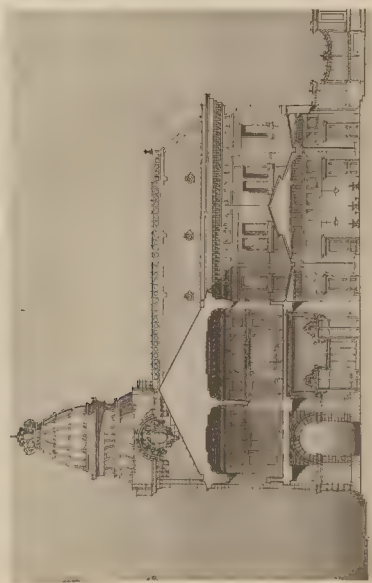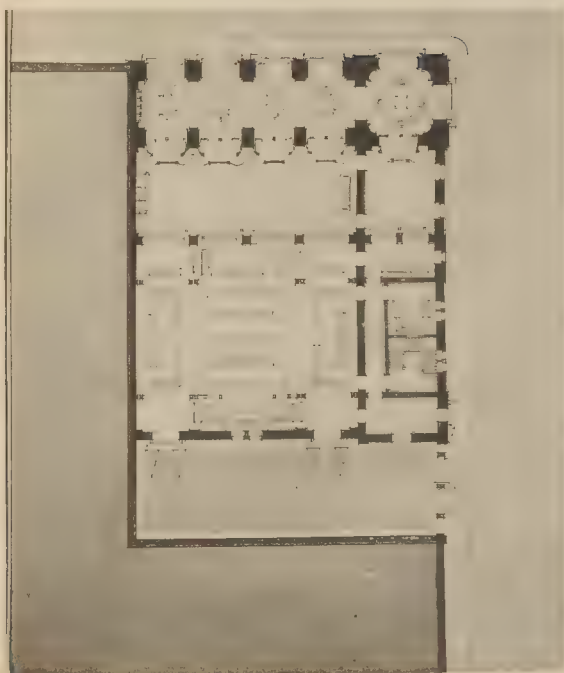




UN PETIT HOTEL DES POSTES & TÉLÉGRAPHES


LESOTRACHES, ÉDIF. DE M. LALOUX


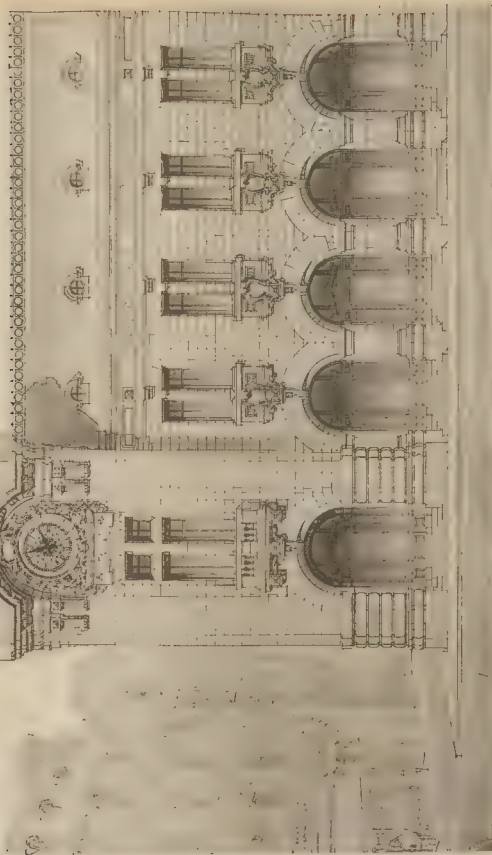


ARMAND LECHEVÉ, ÉDIF. MO. FAUCONNET DE M. MARTIN, PARIS

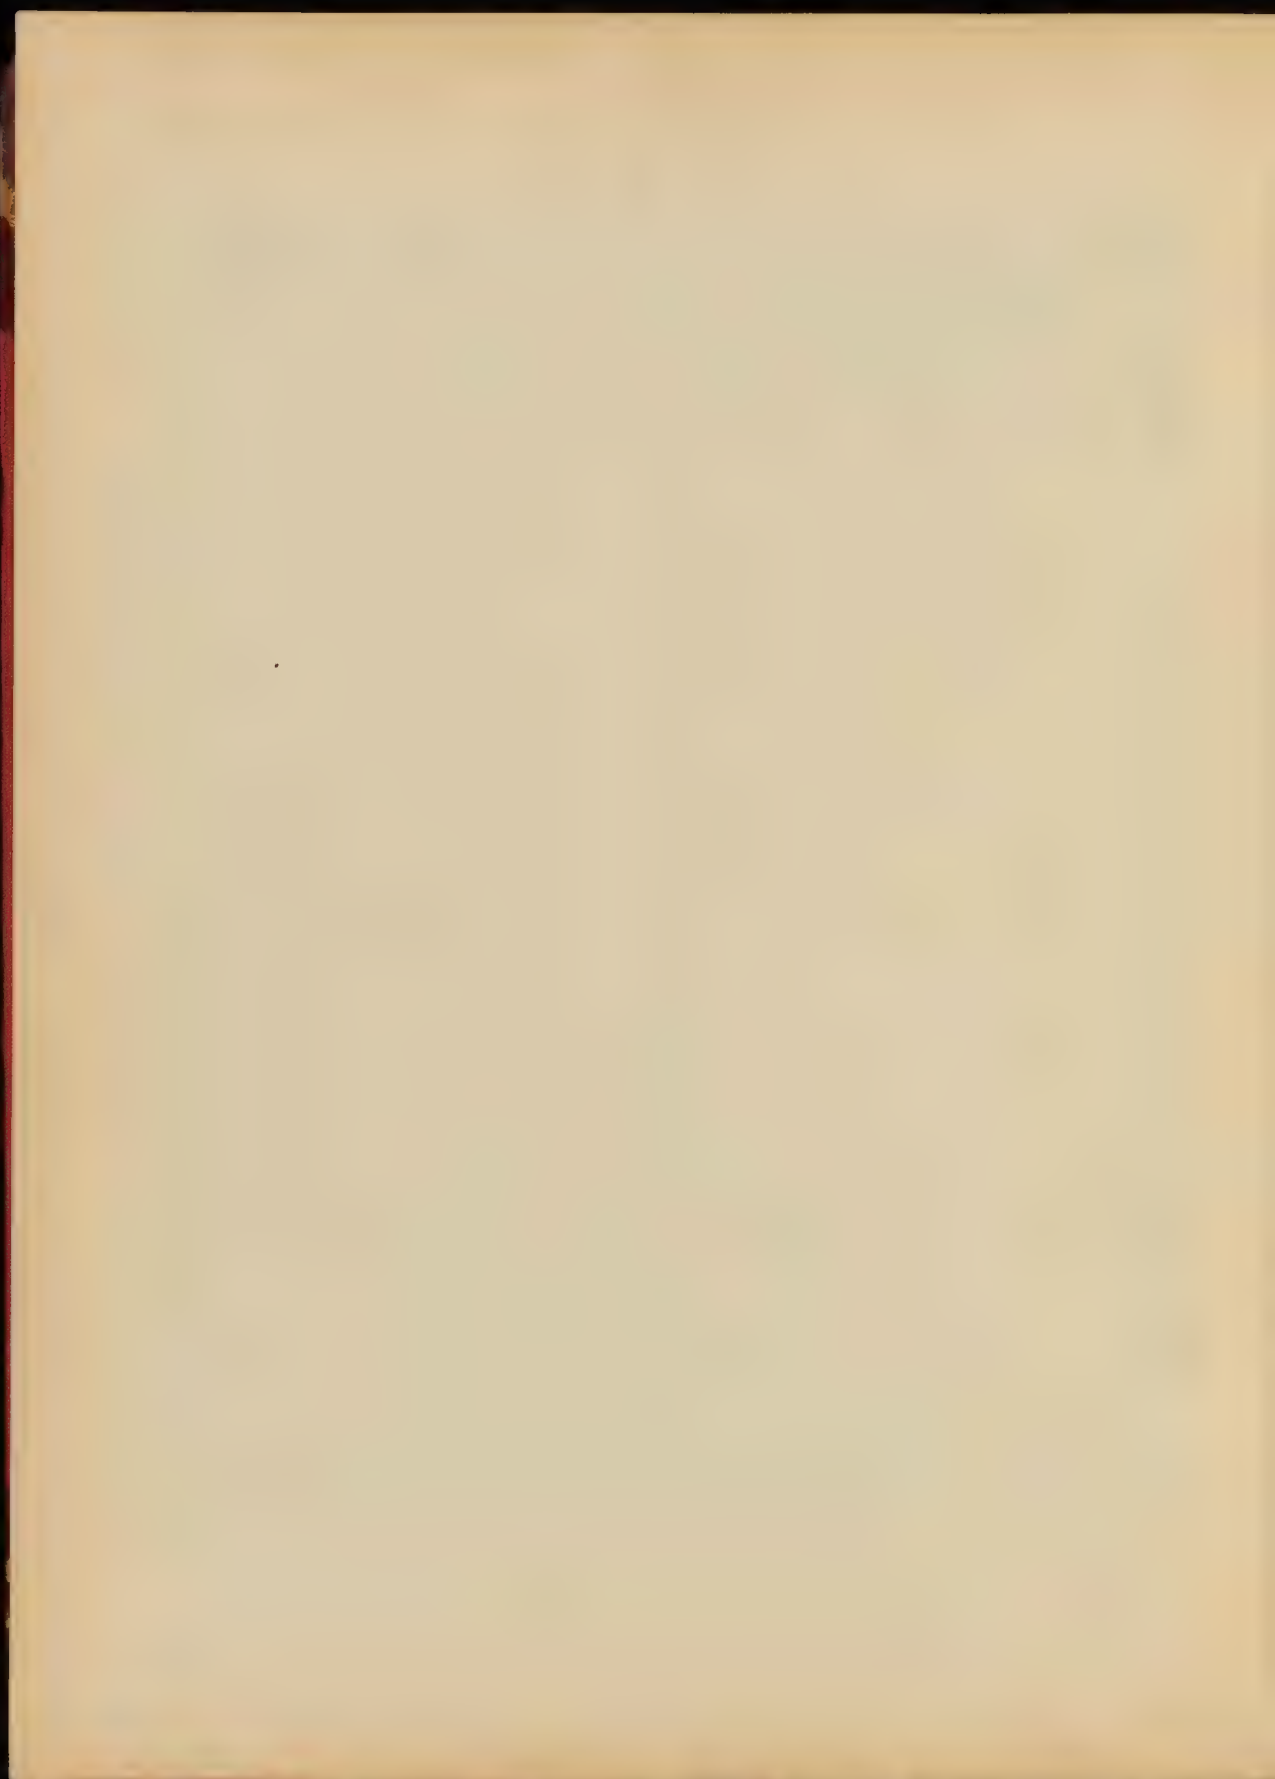

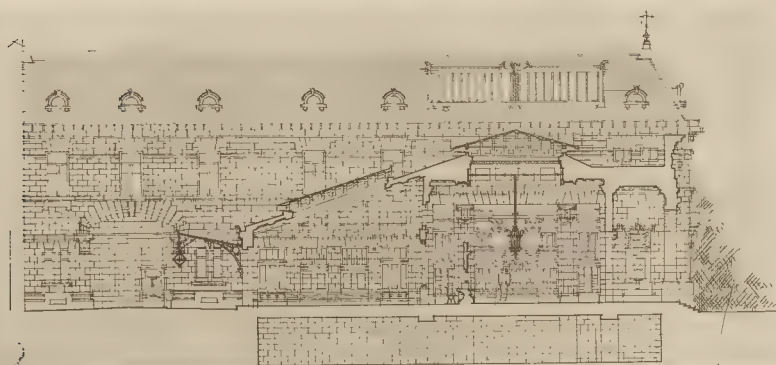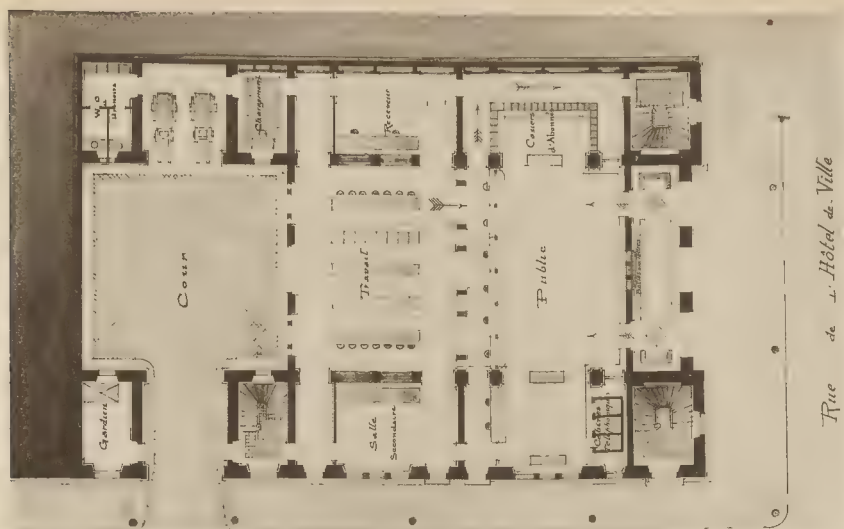

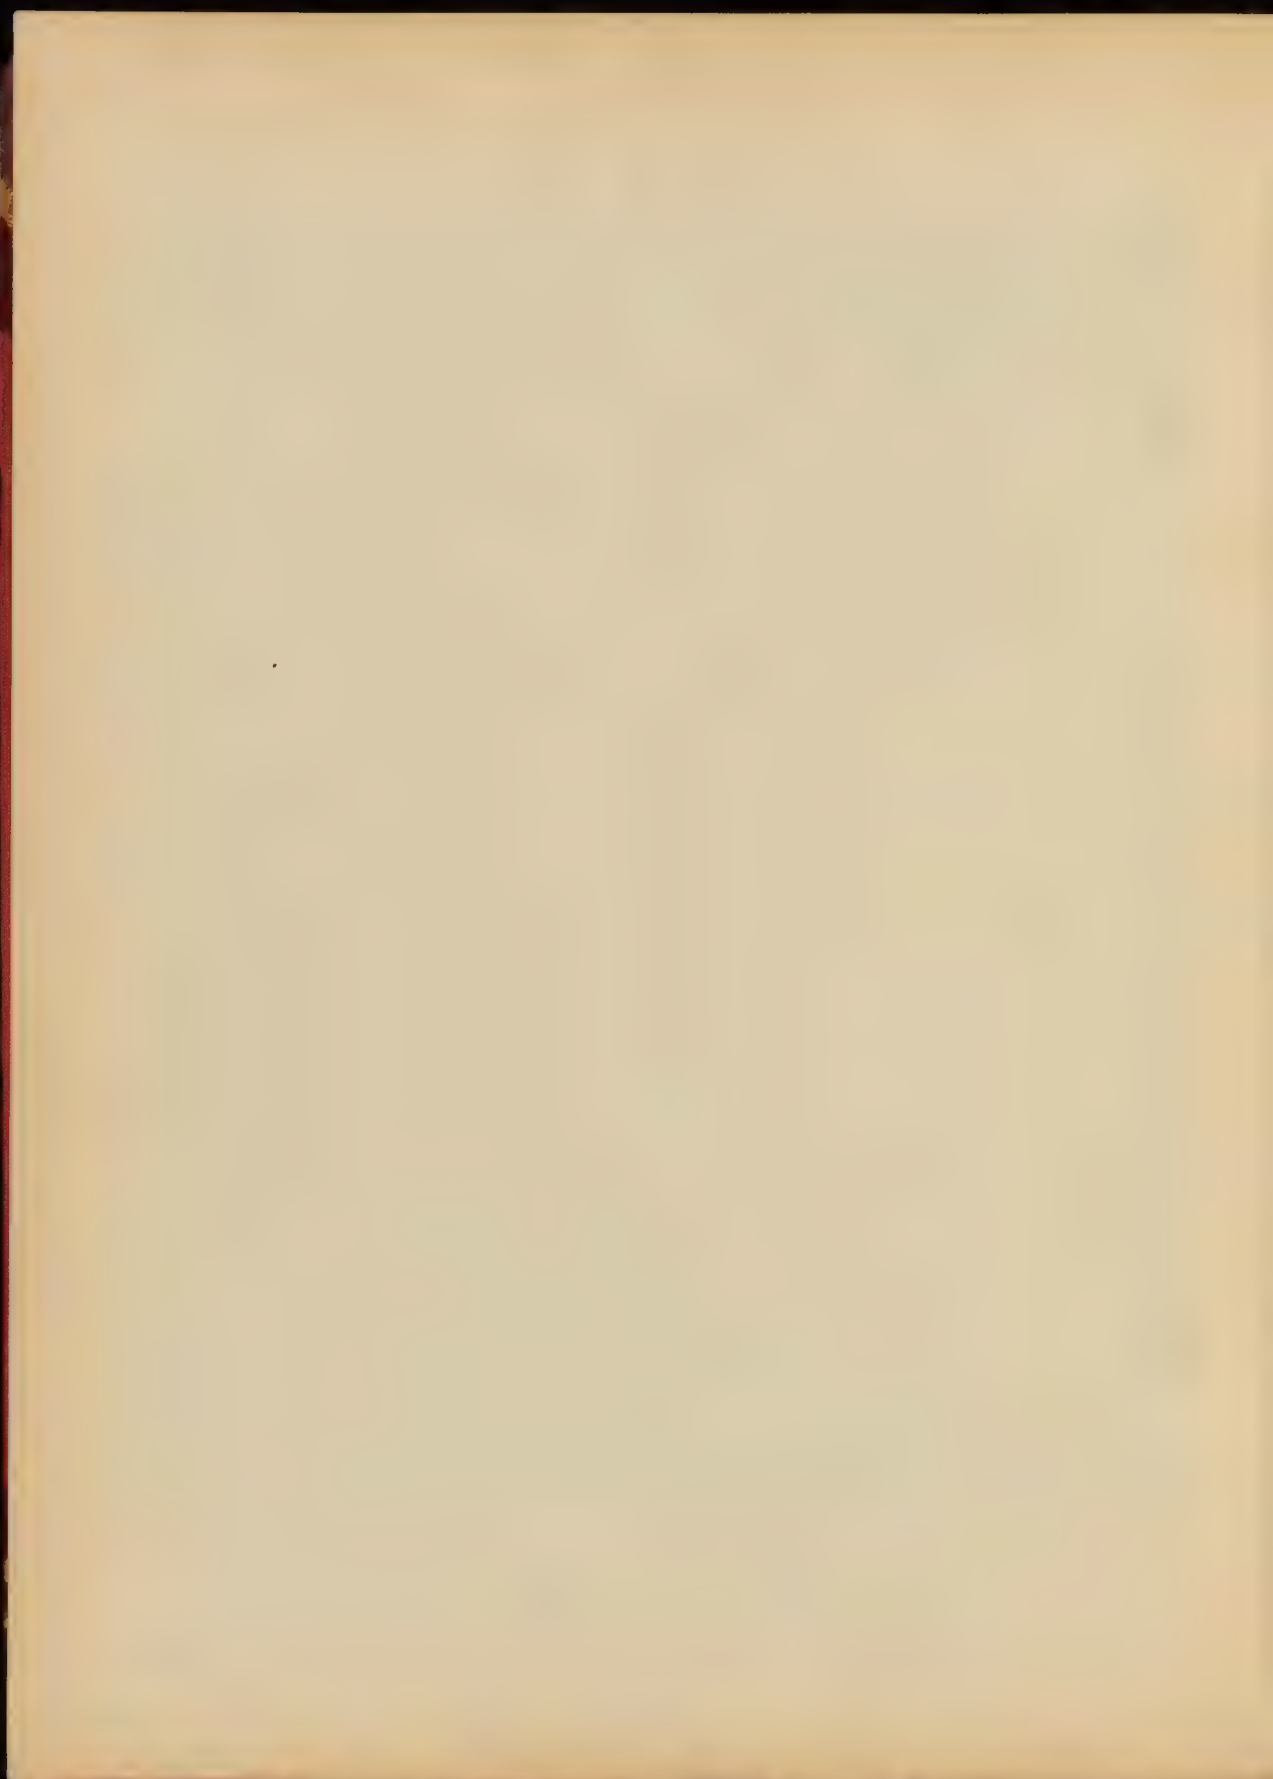


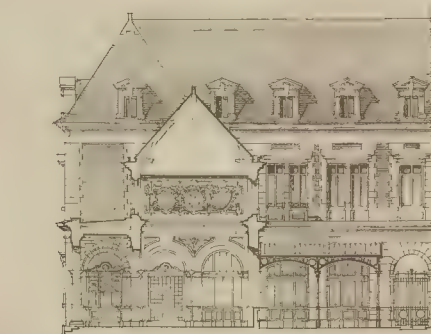
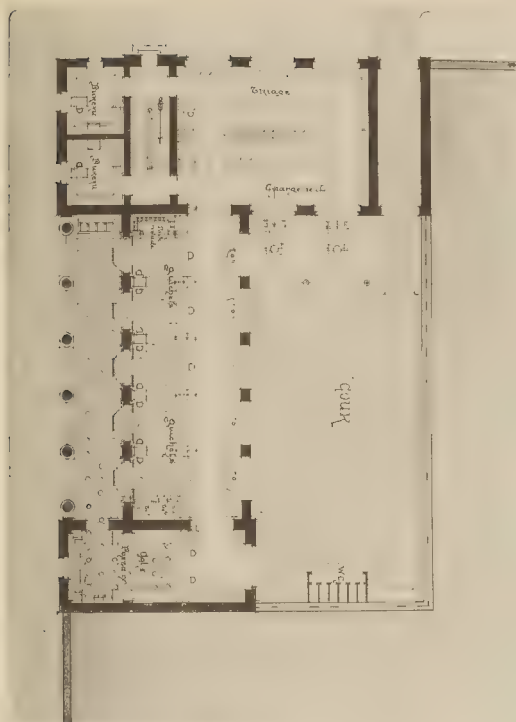


HÉLIOGRAPHIE E. LE DELEY, PARIS


ARMAND QUÉRINET, ÉDITEUR, 140, FAUBOURG SAINT-MARTIN, PARIS

Un Petit Hôtel des Postes et Télégraphes - DESOUCHES, Élève de M. MOYEAUX

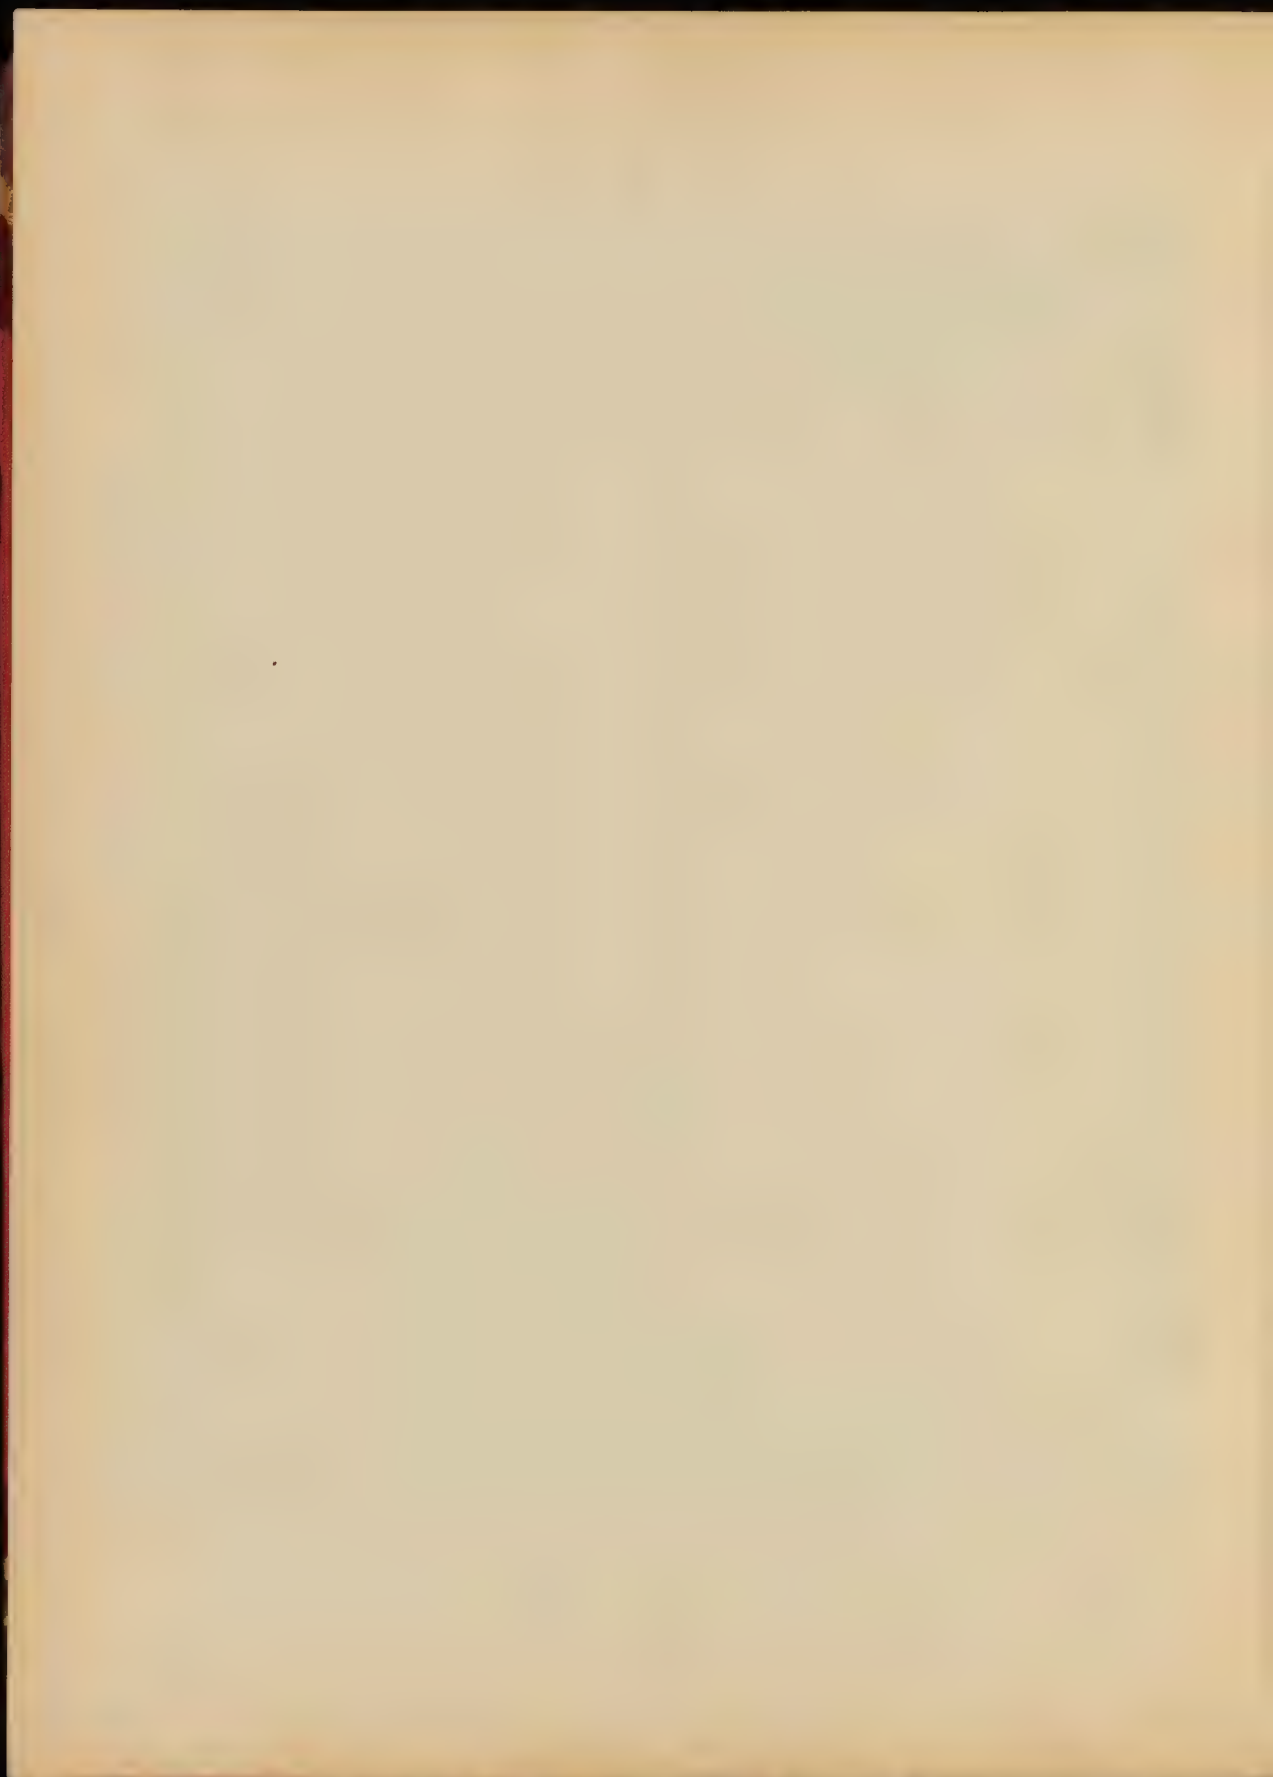

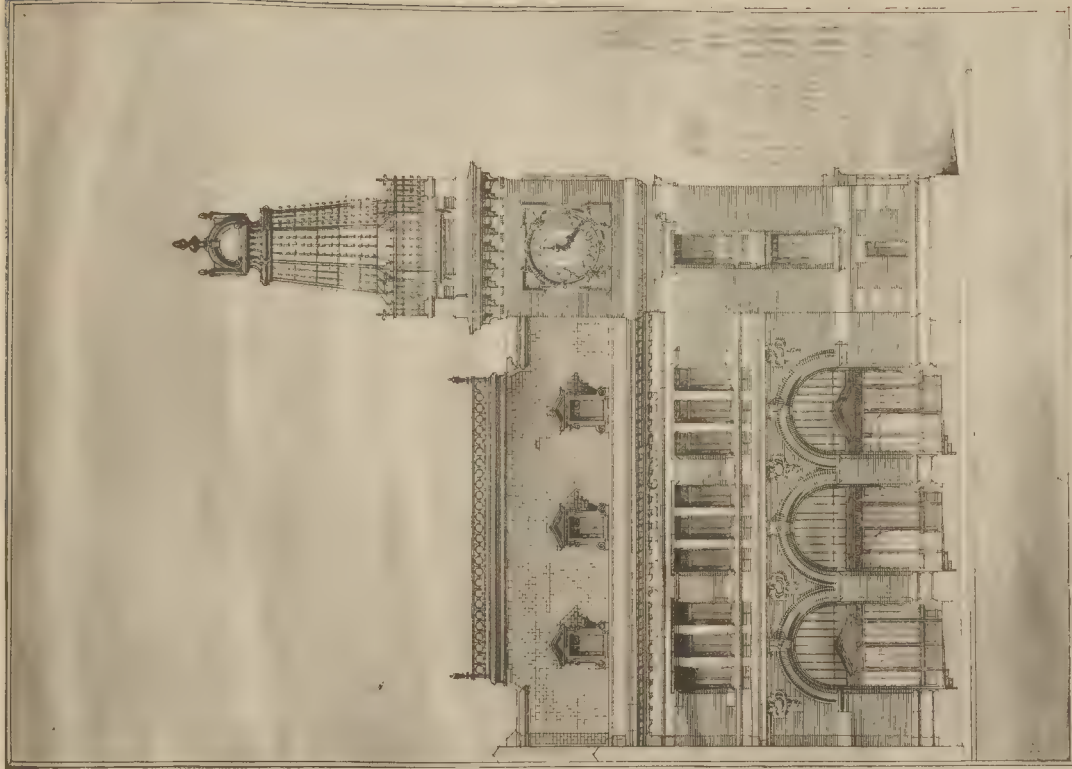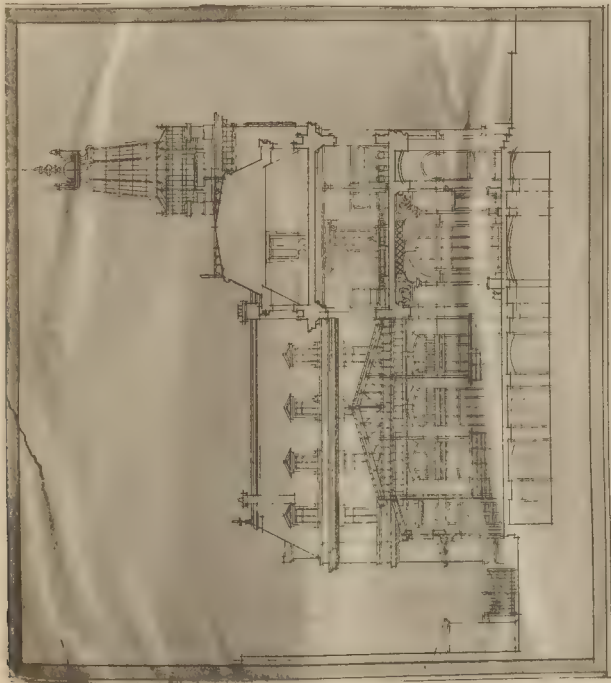



ÉLÉMENT L. 12 JULY, PARIS

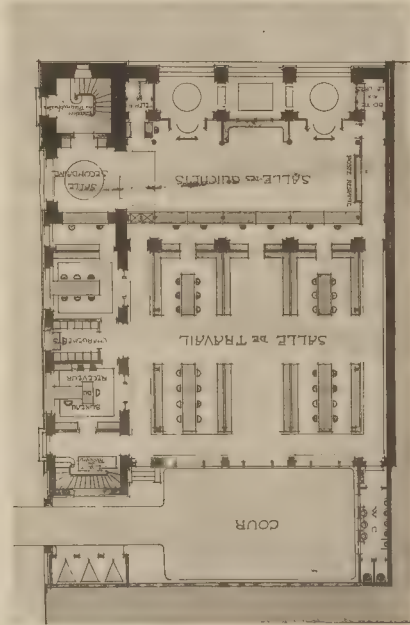

UN PETIT HOTEL DES POSTES & TELEGRAPHES

HAUSMANN - ELEVÉ DE MM. SEILLER DE GRORS ET DEFRASSE

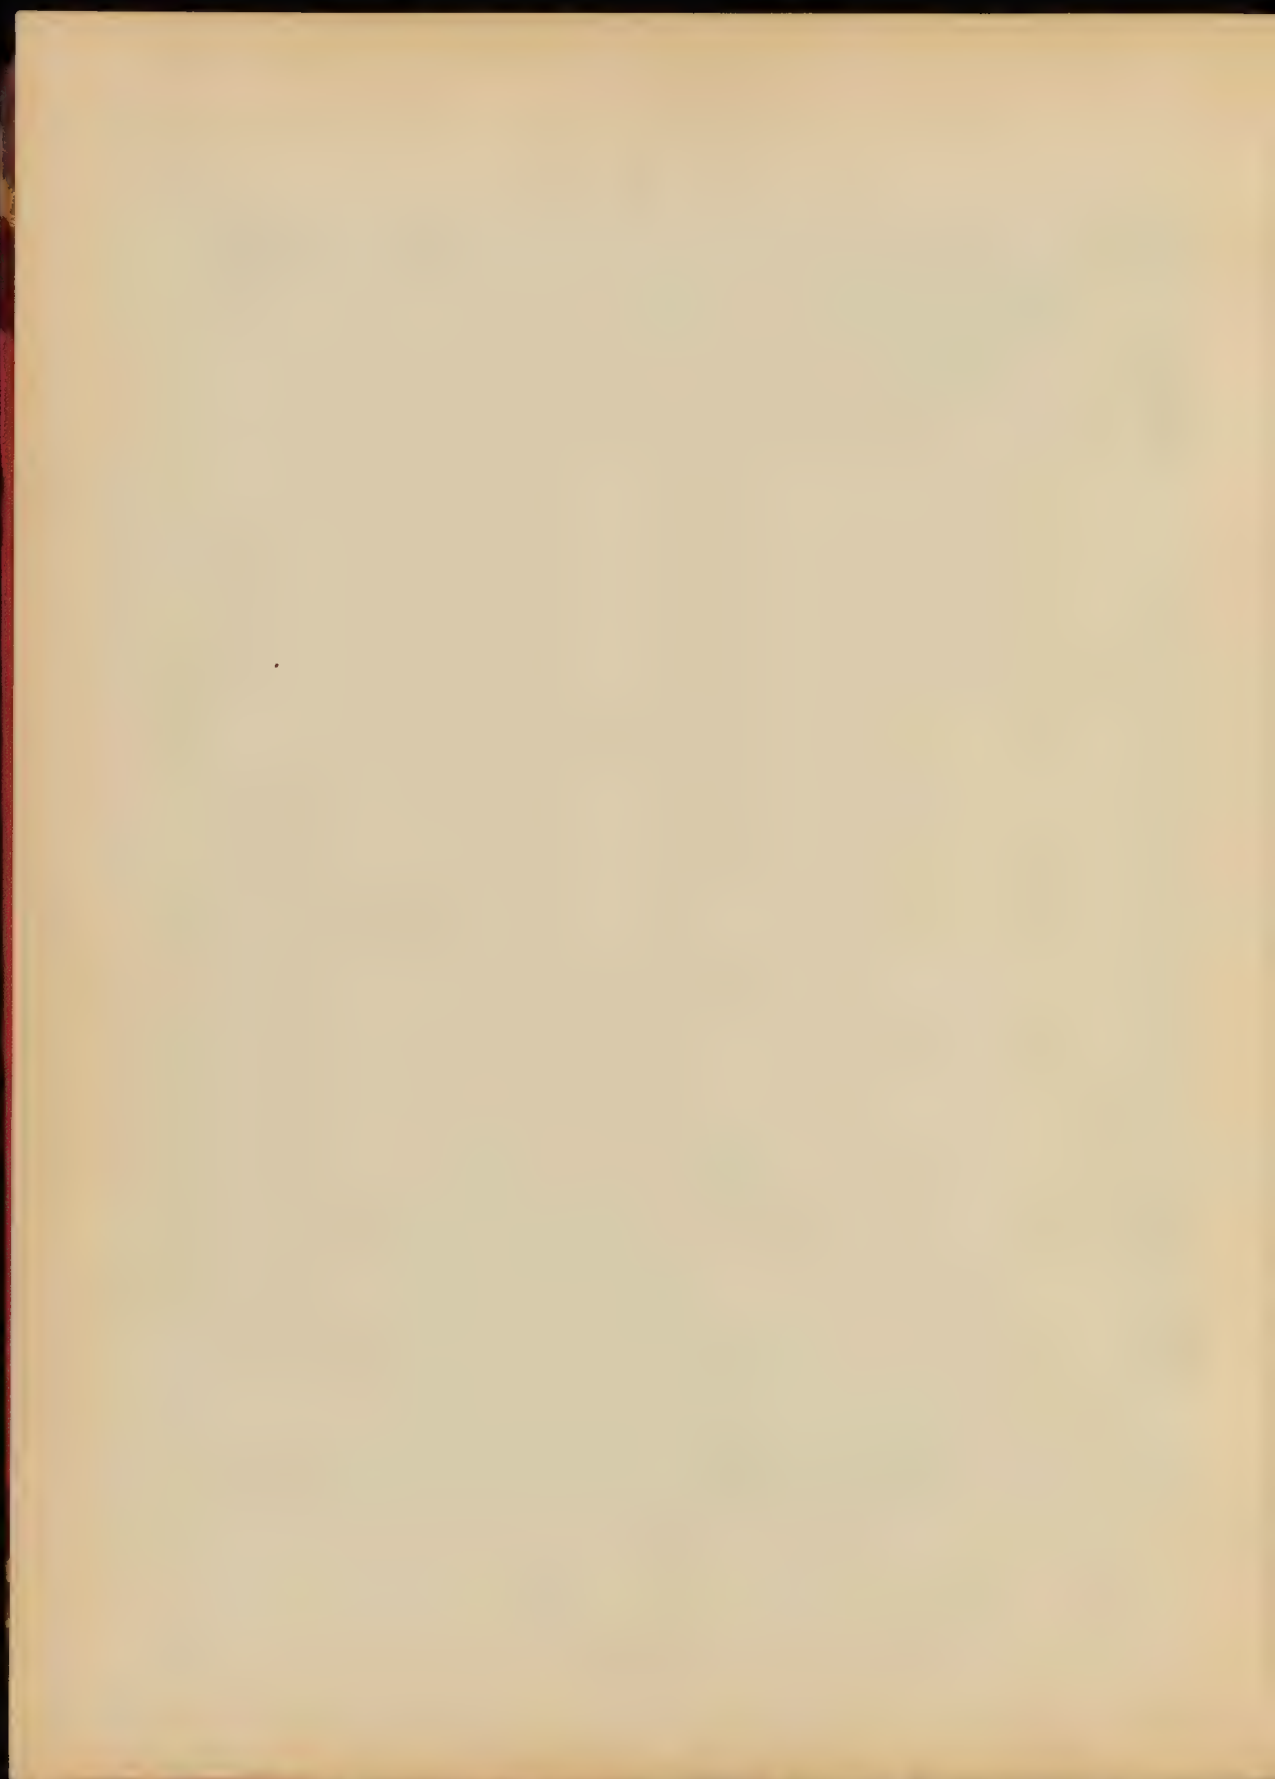


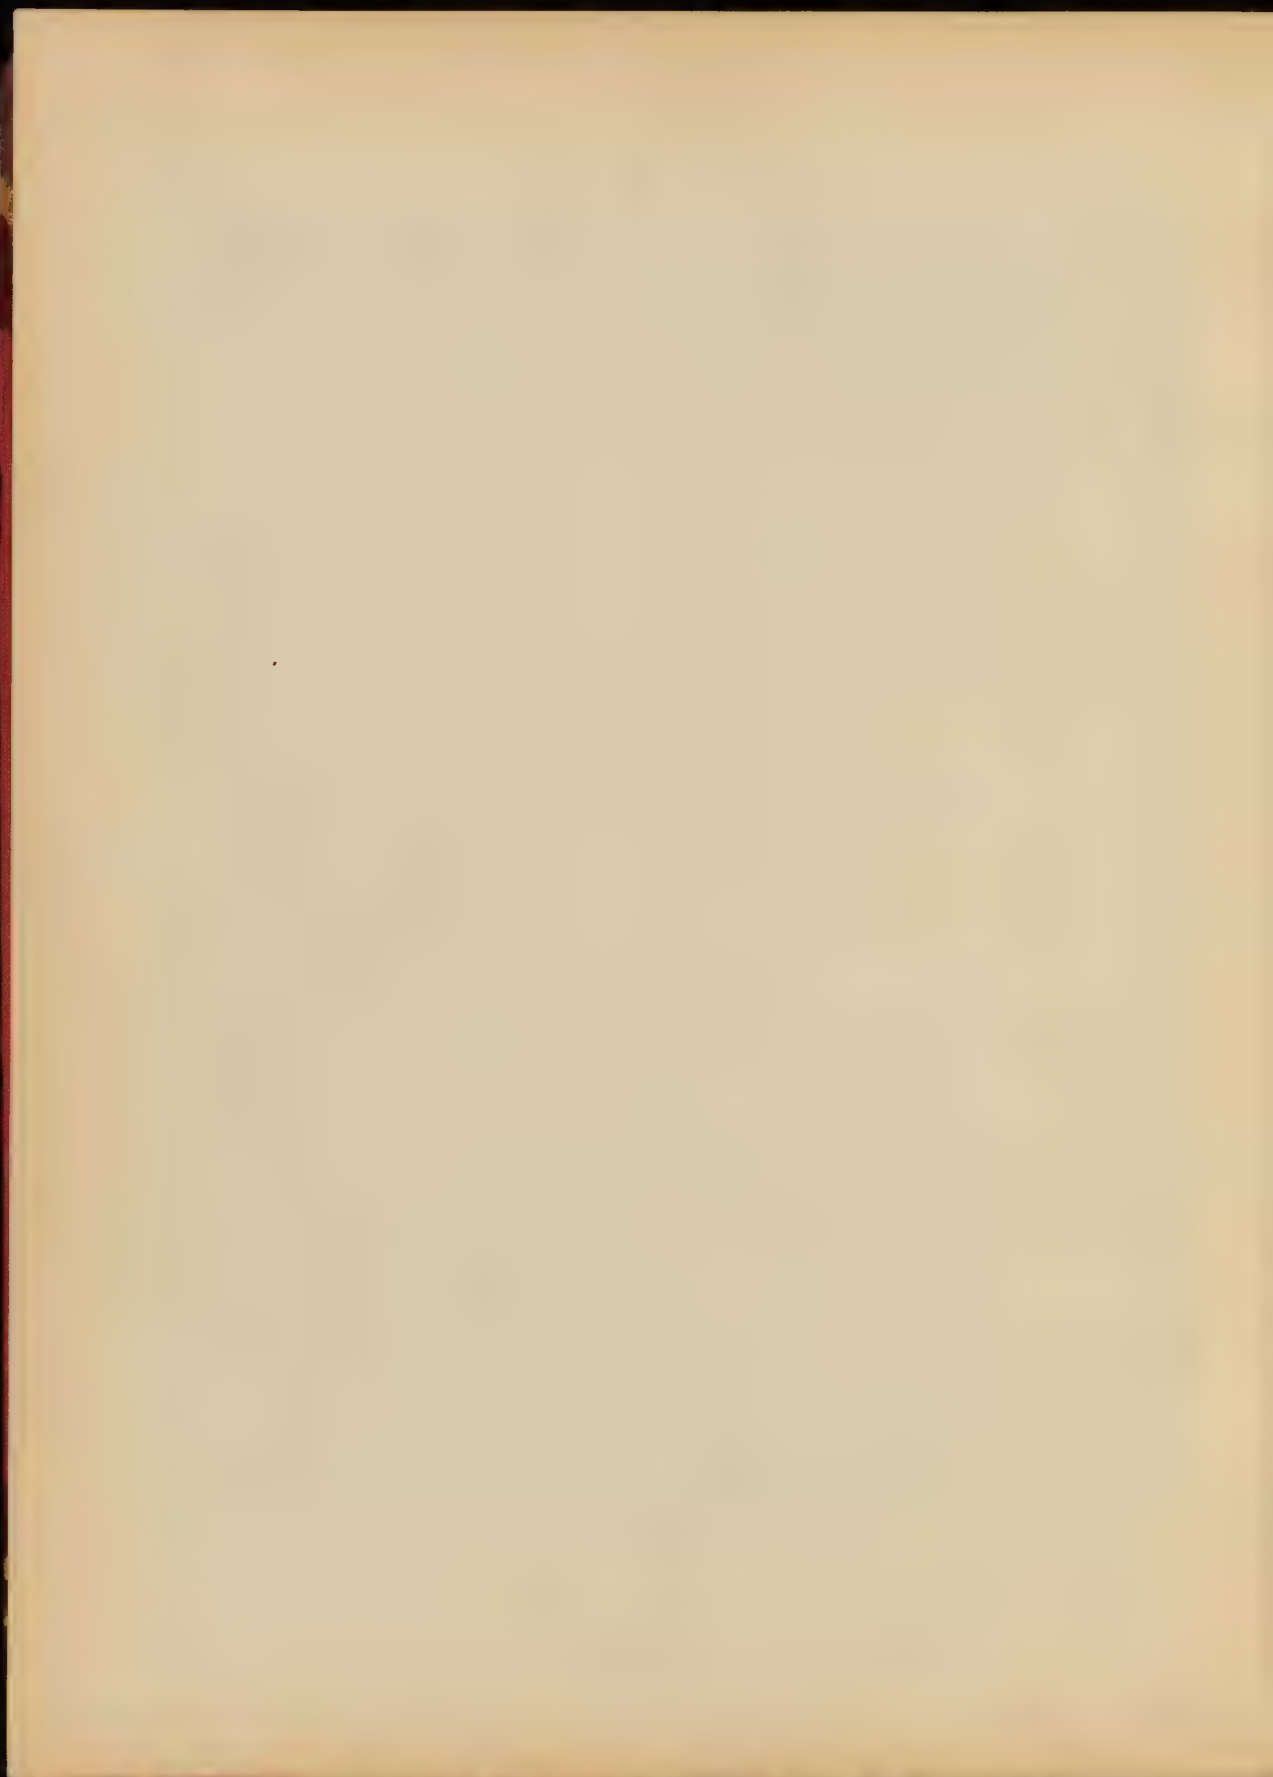




T. 15. 1. 187. 186.


CONCOURS AMÉRICAIN. — SÉRIE DAVIS. ÉDIF. DE M. DELANE.

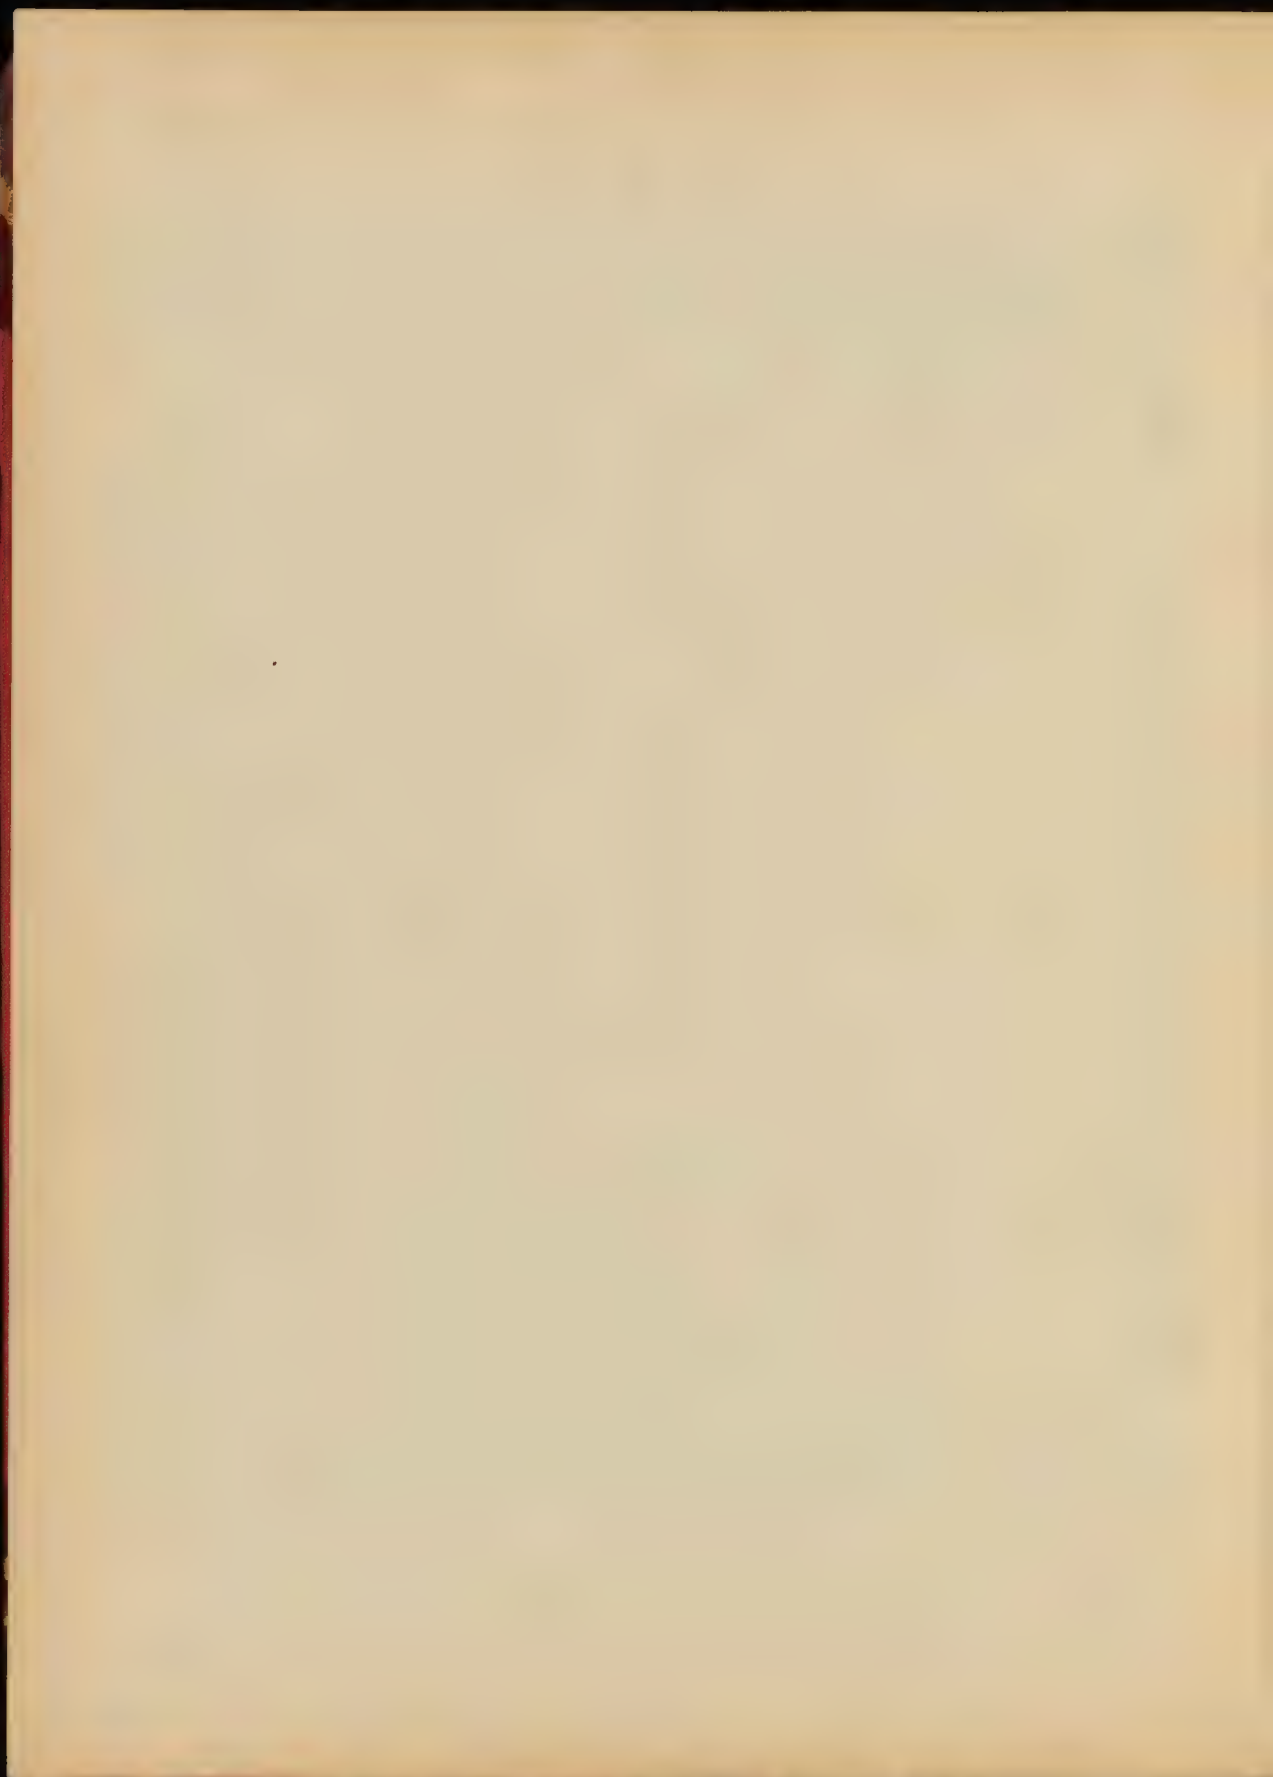


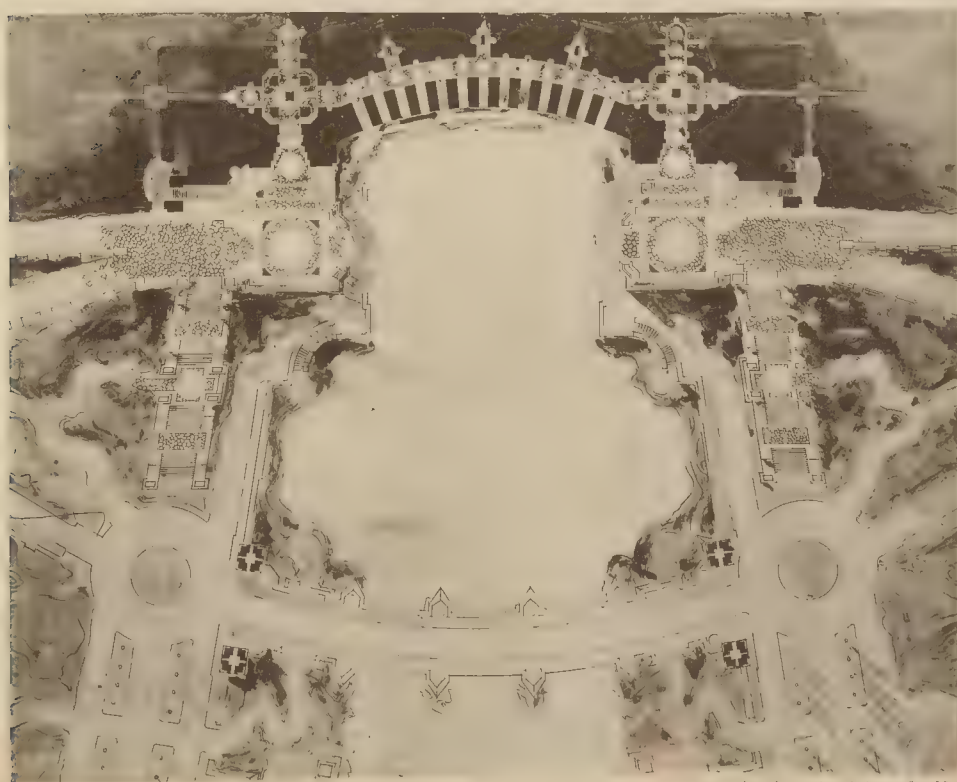

HELIOGRAPHIE E. LE DELEY, PARIS

ARMAND GUÉRINET, ÉDITEUR, 140, FAUBOURG SAINT-MARTIN, PARIS

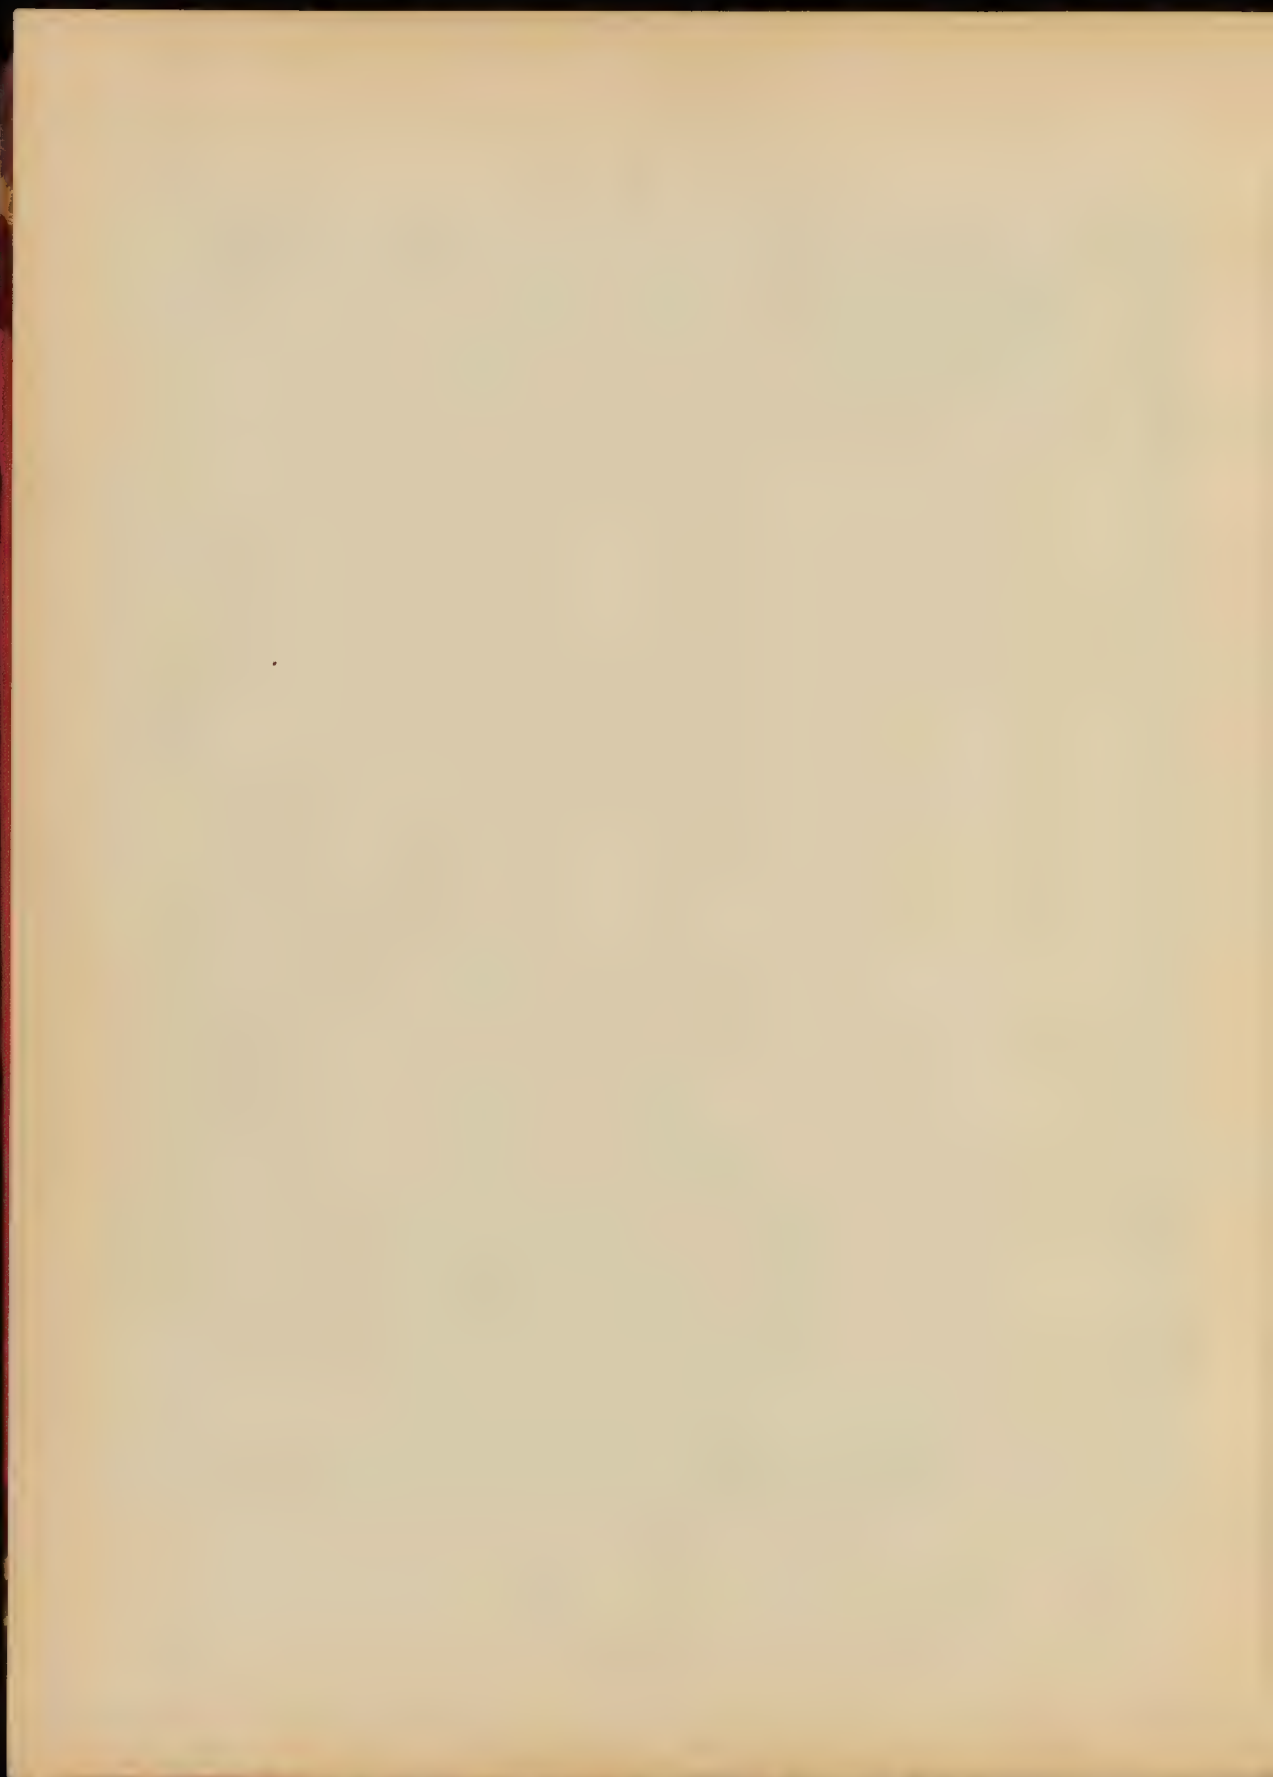

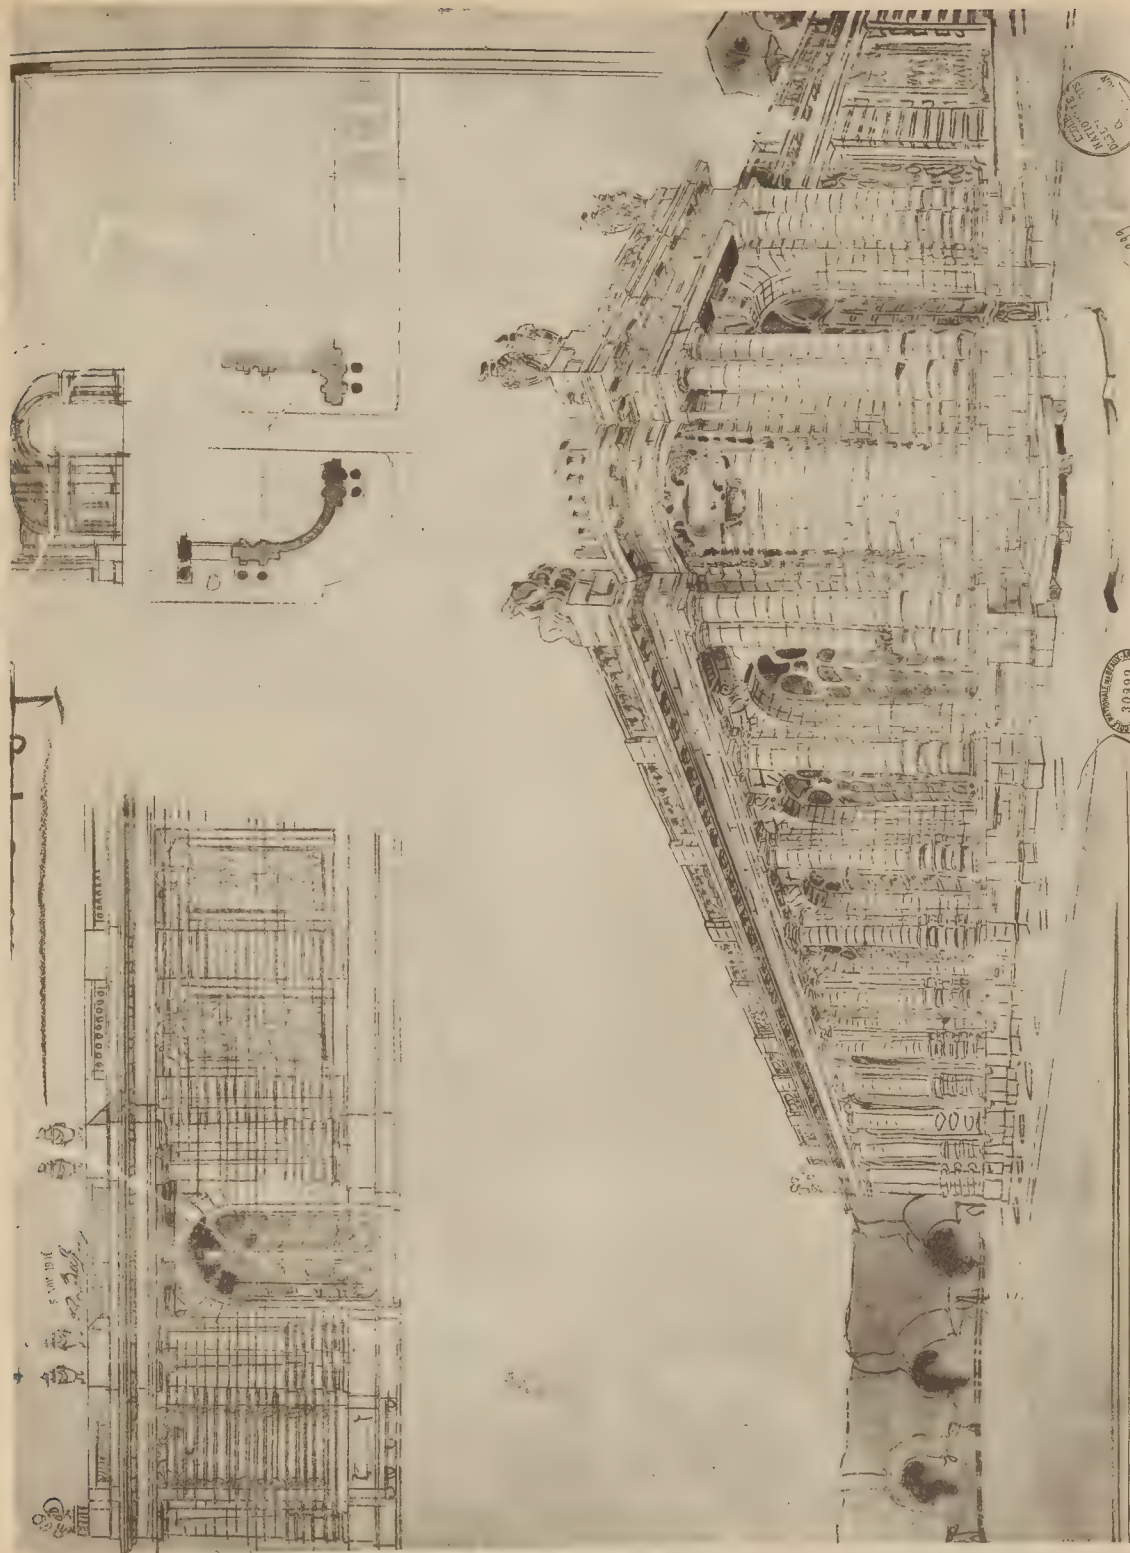


REPRODUCÉ DE L'ÉD. DE 1865

- M. GASTON LAMBERT, DIT DE M. DECLANÉ. Entrée (Vue d'ensemble) sous des Tentes

30392

1865

PARIS 1865 - EXPOSITION UNIVERSELLE

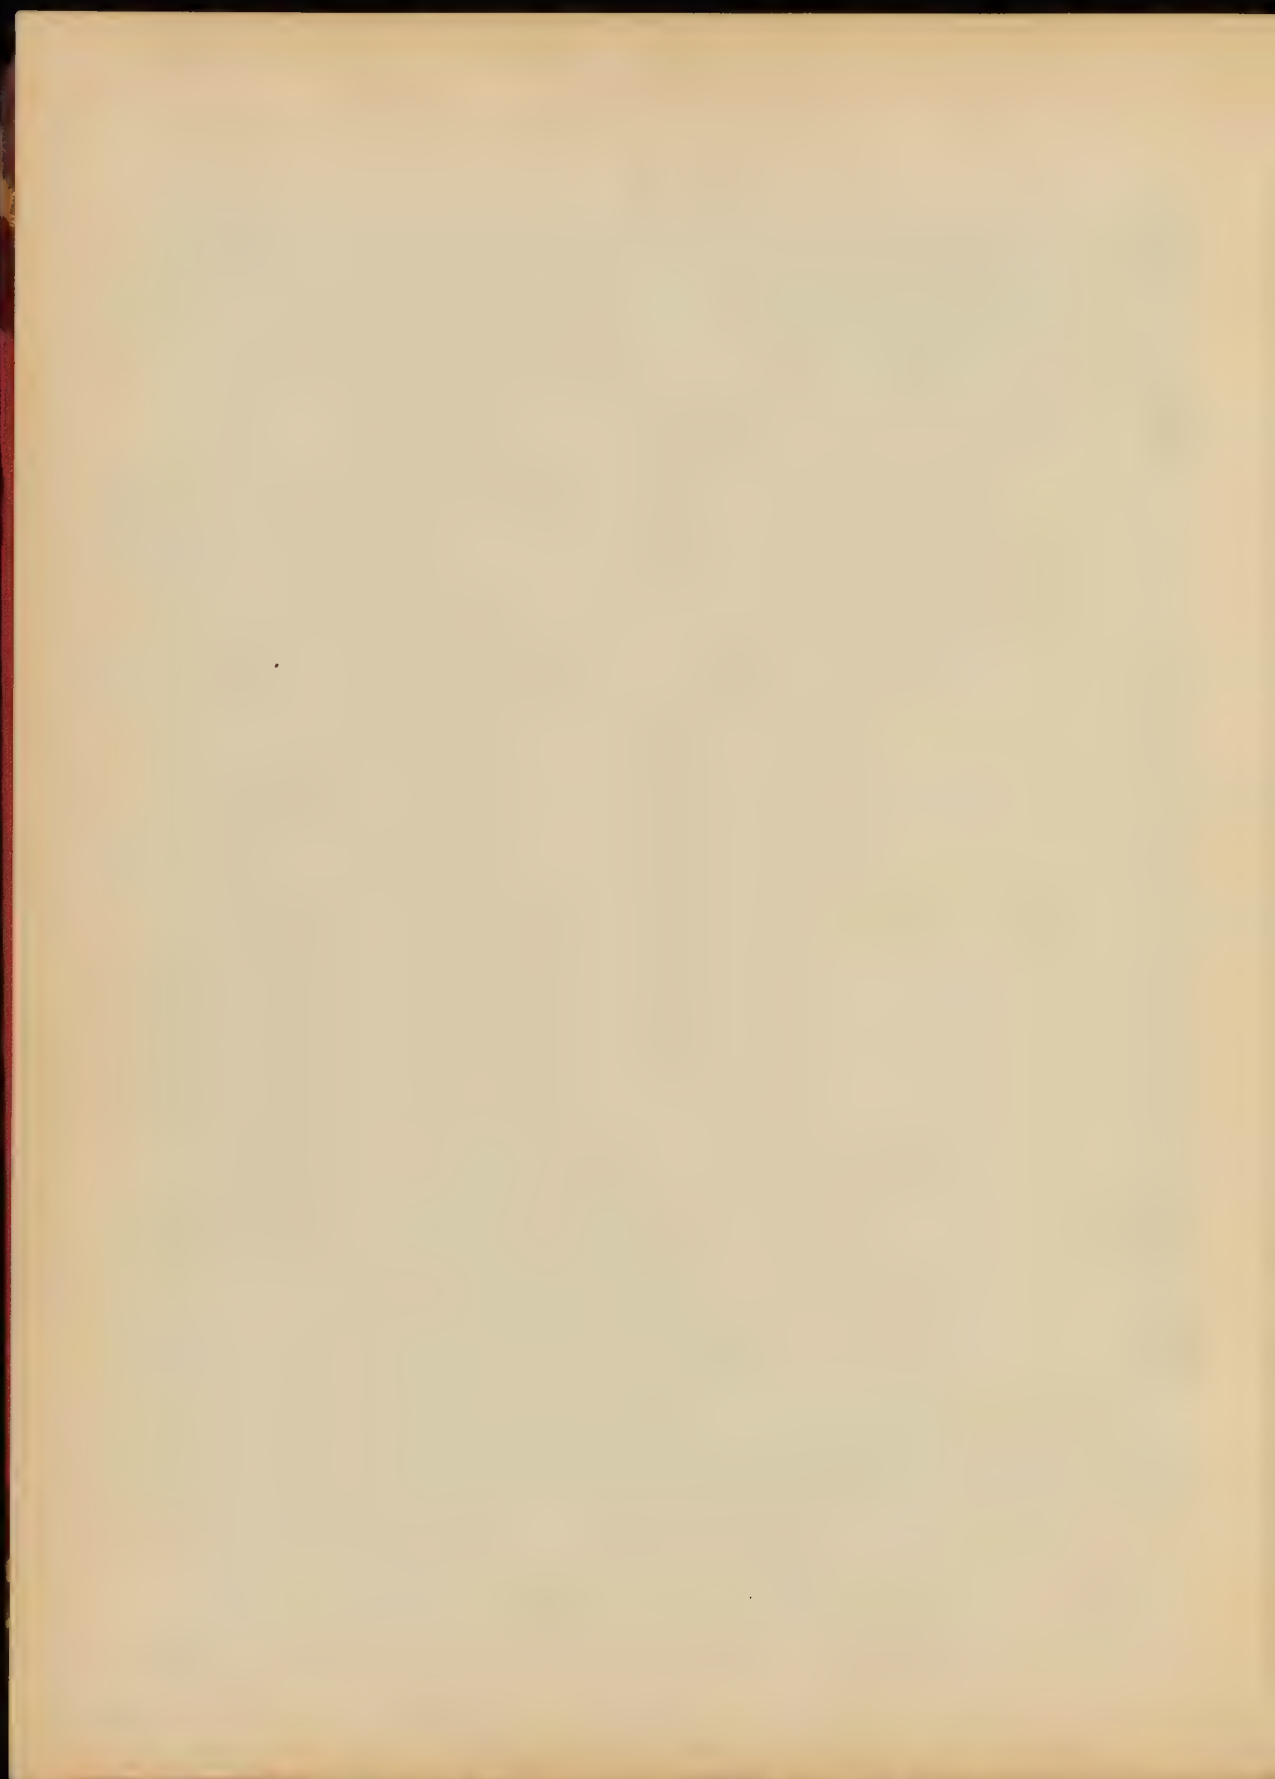




100-101

ANNALES DES ARTS ET MANIÈRES


Entrée d'une Orangerie construite sous une Terrasse - M. BLAIR, M. WILLINGALE, Esquisse de M. LALOUX

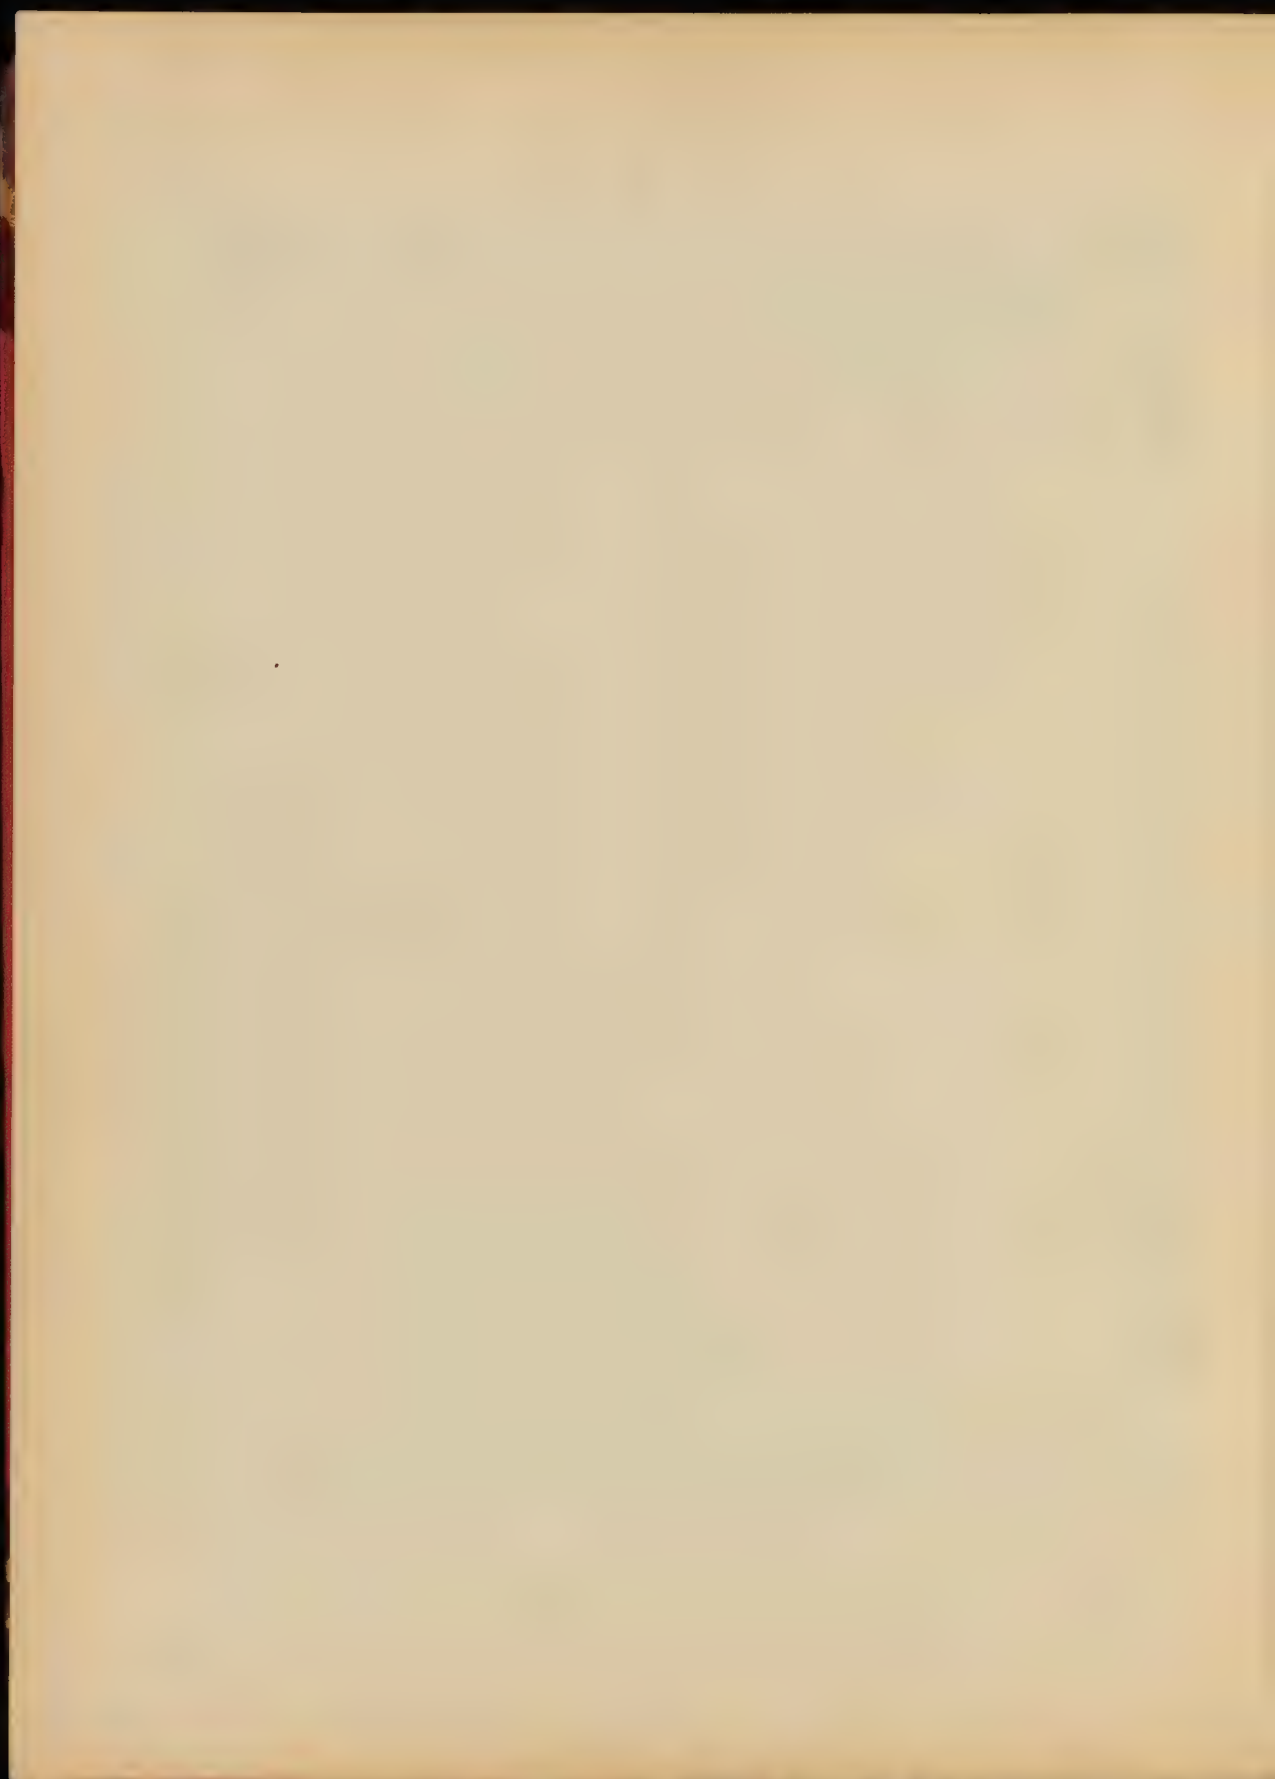




— MANIÈRE D'ÉTRE EN 1804, SAINT-MARTIN, PARIS.

Entrée d'une Oratoire construite sous le Trépass. M. J. ALBARD, M. René BERGER, Elèves de MM. GINAIN et SCILLIER DE Gisors

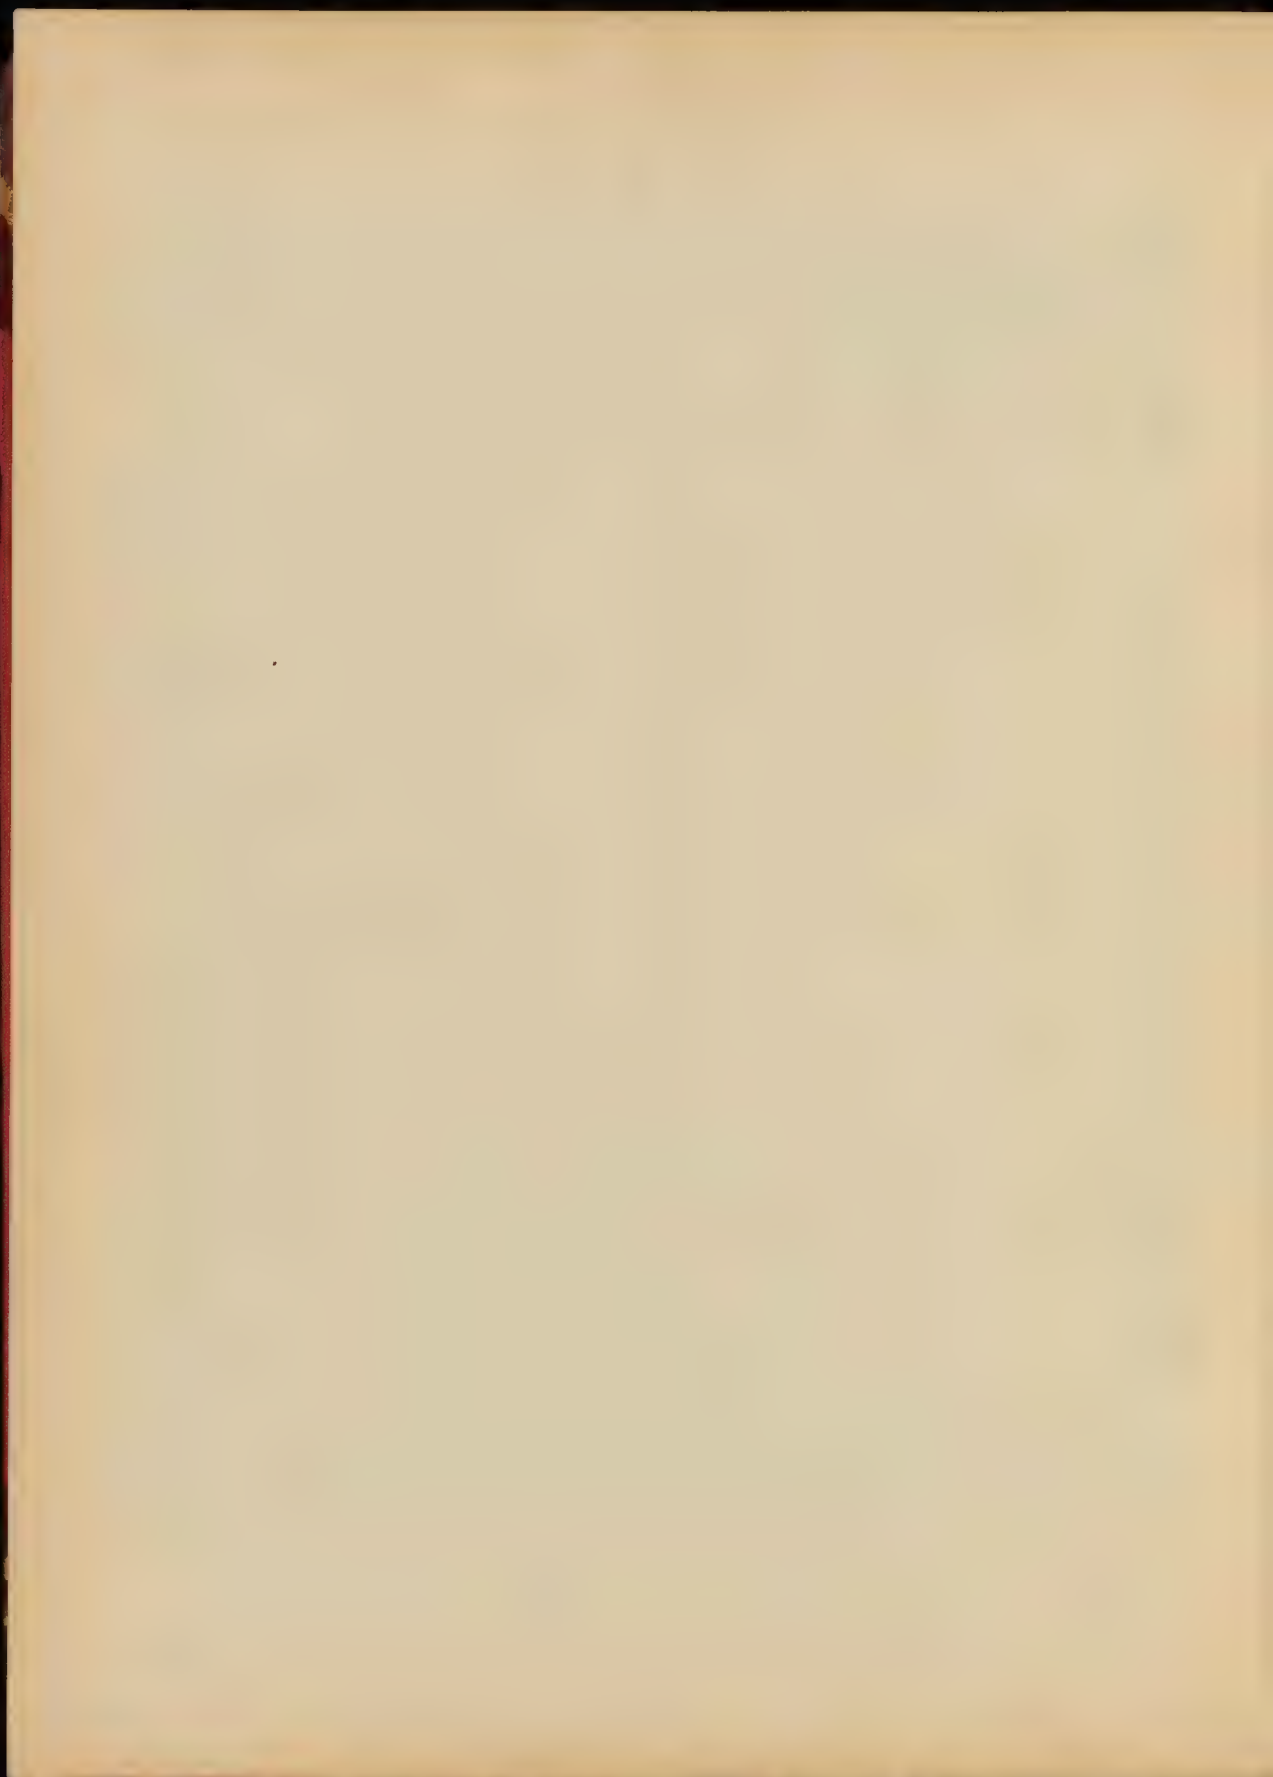


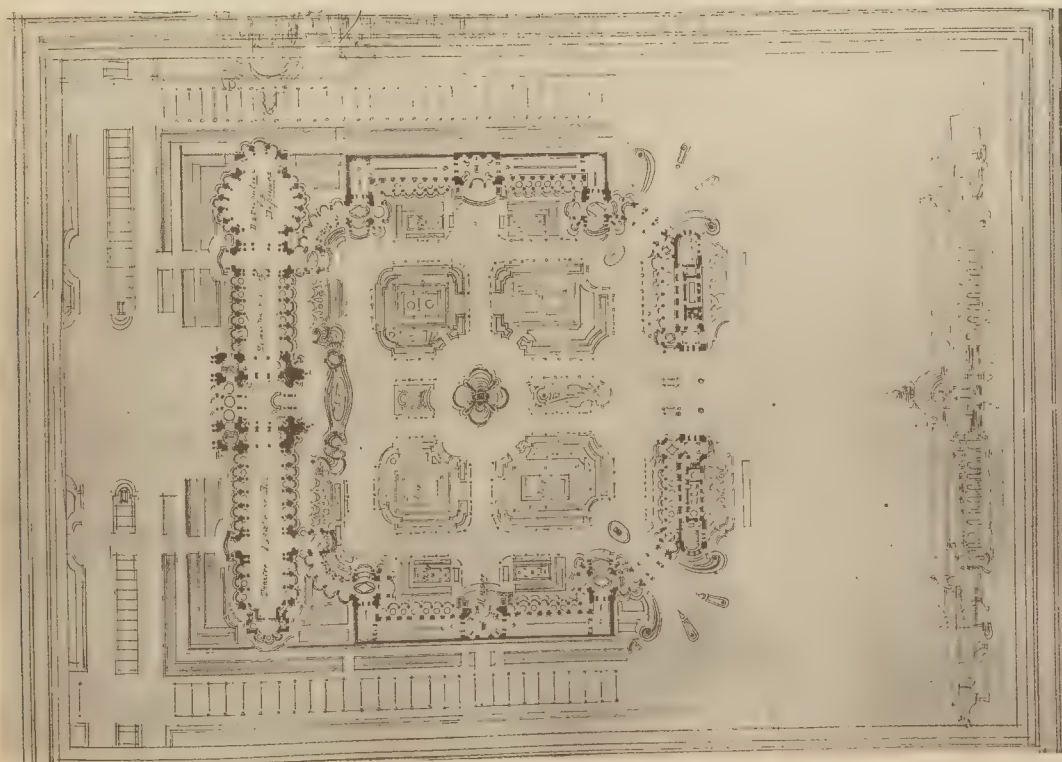

Architecte
M. de l'Industrie


Palais de l'Industrie - Th. Palais de l'Industrie


1855 - 1856

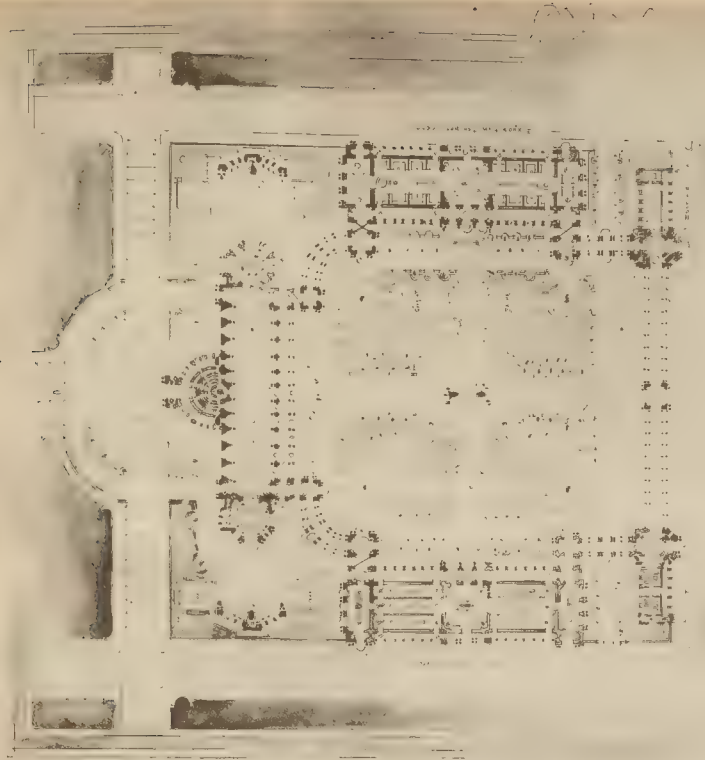


Palais de l'Industrie - Th. Palais de l'Industrie

1855 - 1856

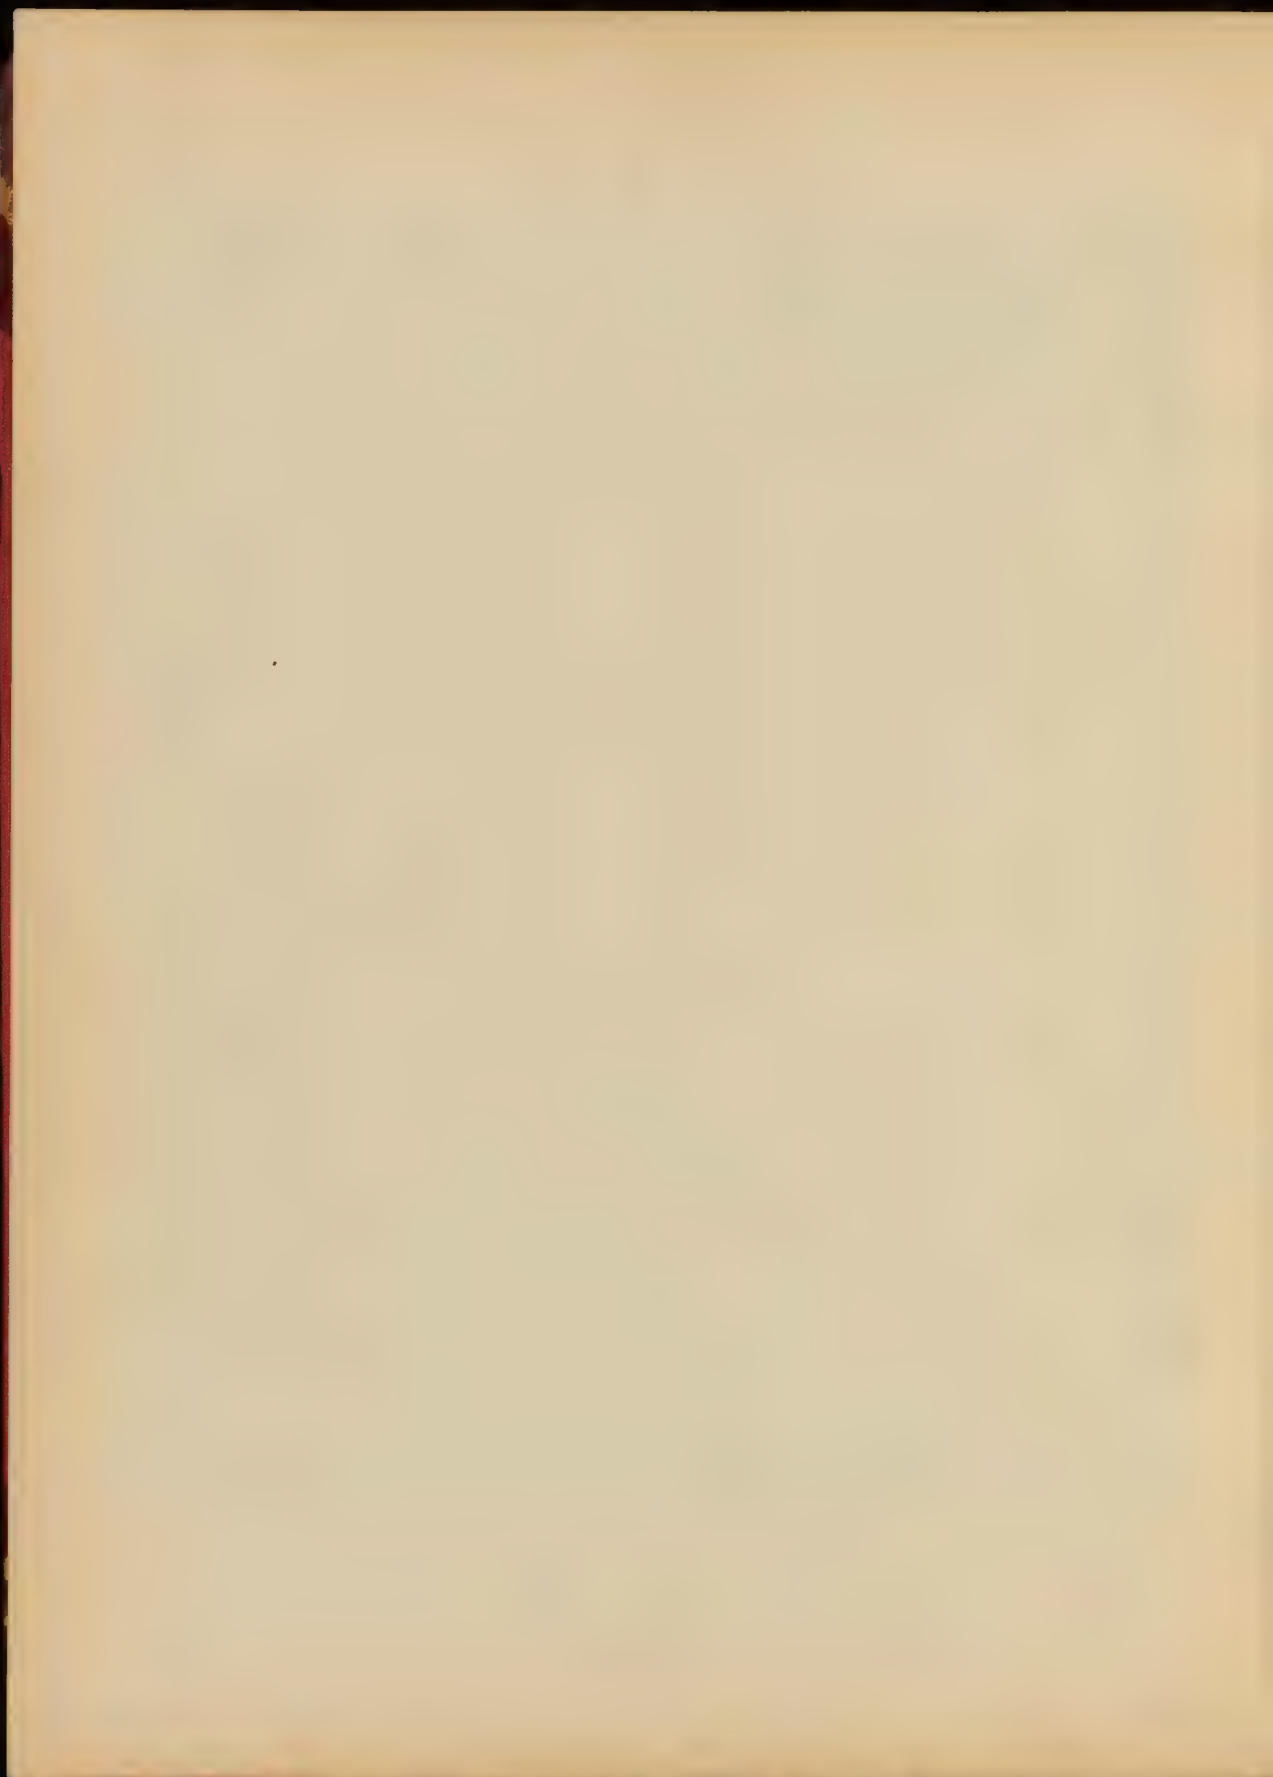


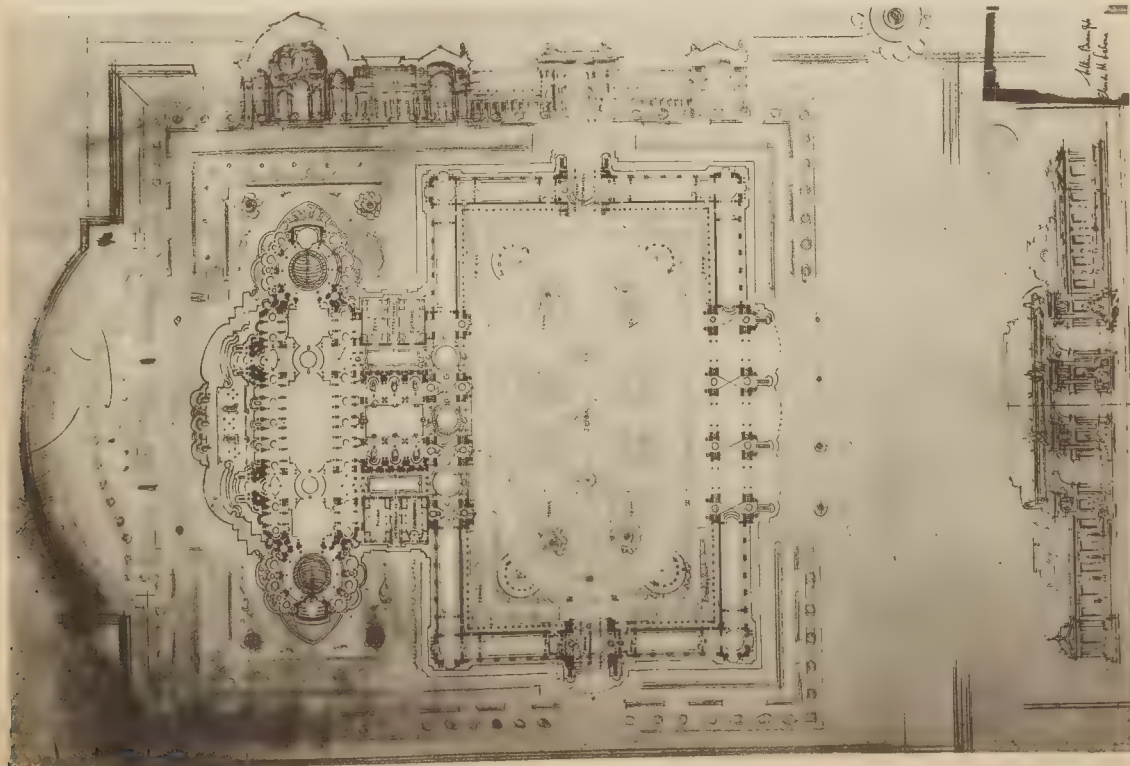


HENRIETTE E. LE GLEY, PARIS

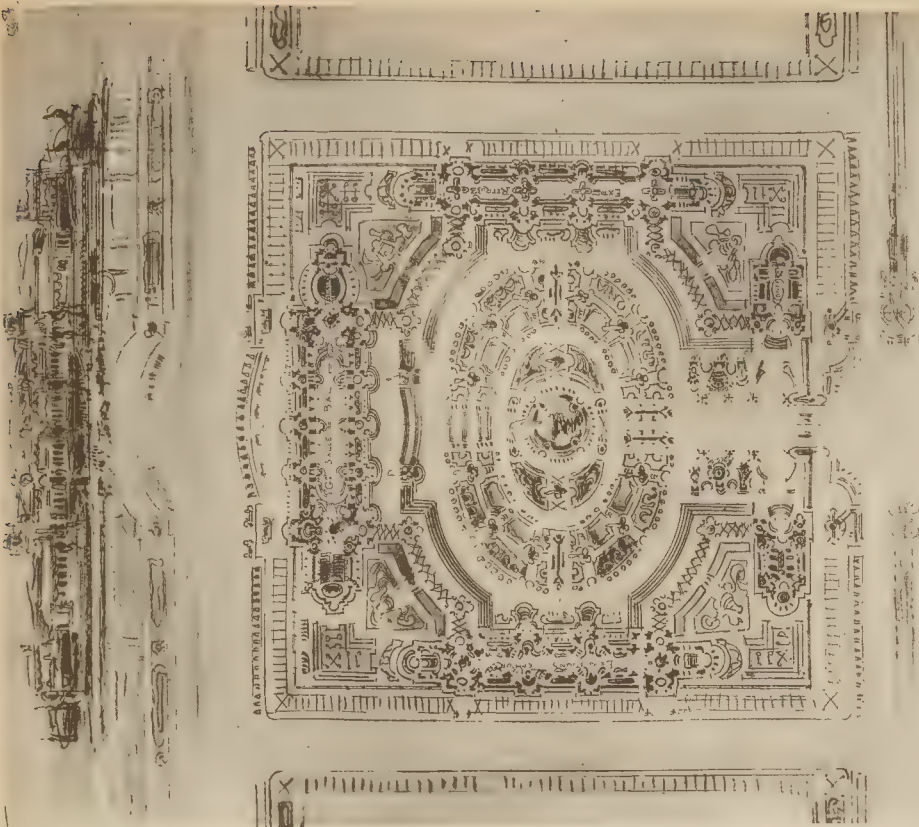

Concours Lohrer - Du Palais de l'Exposition - M. BROWN, Rue de M. LAPOUX, M. WOOD, Esq. de MM. GUARDET, PAULIN, DESCLANTÉ

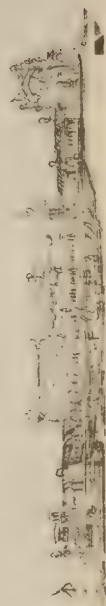

PAULIN, DESCLANTÉ, Esq. de MM. GUARDET, PAULIN, DESCLANTÉ

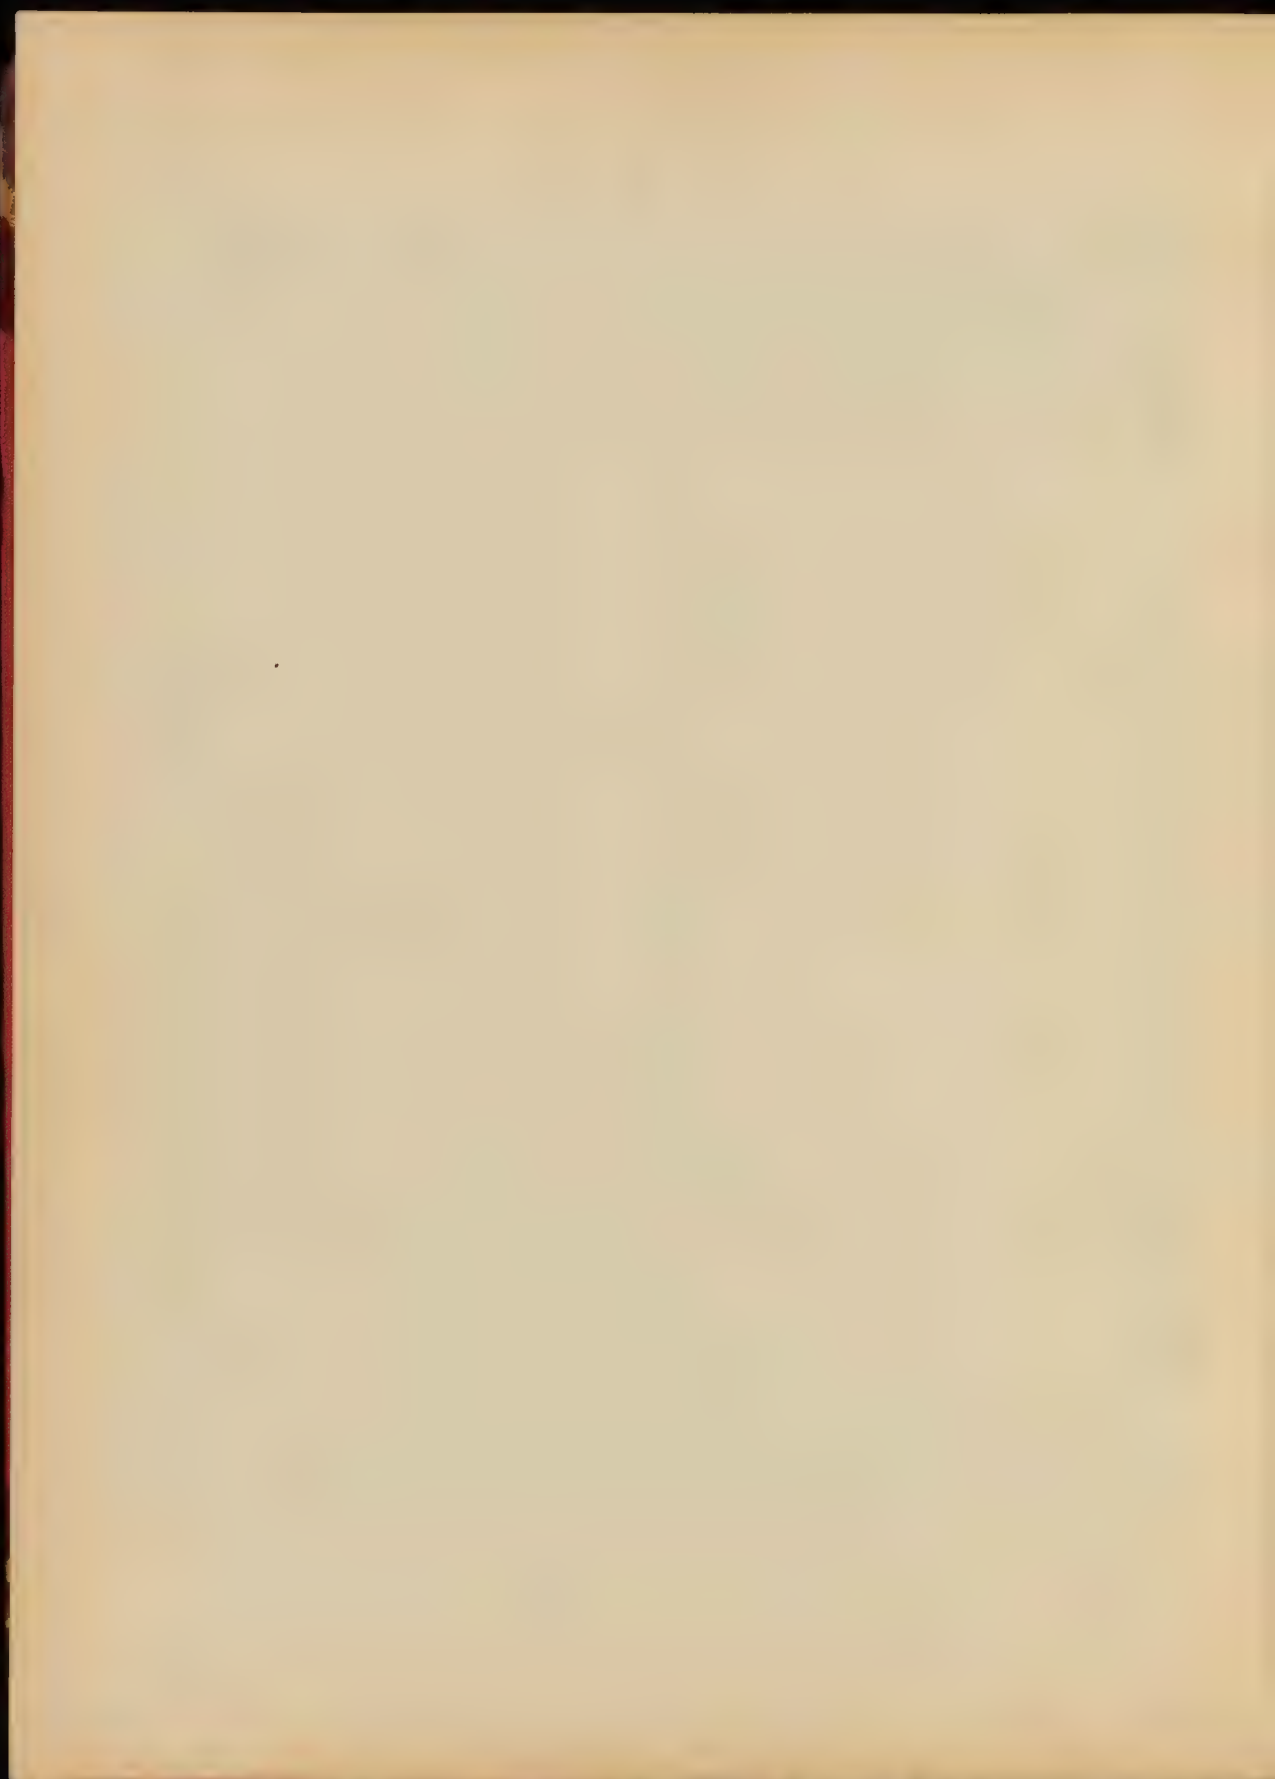

ÉCOLES COMMUNALES

EXPOSITIONS TEMPORAIRES


PEIR AVANTIS

DE D'UNE F. L'ÉLÉ. DES



CONCOURS LABAREE UN PALAIS DE L'ÉCRITURE

DE 1853 L'ADRE DU JARRE, M. P. M. CRET, ÉCRIT DE M. PASCAL

ARMÉE DÉFINIE ÉLÉVA. 10. L'ADRE DU JARRE

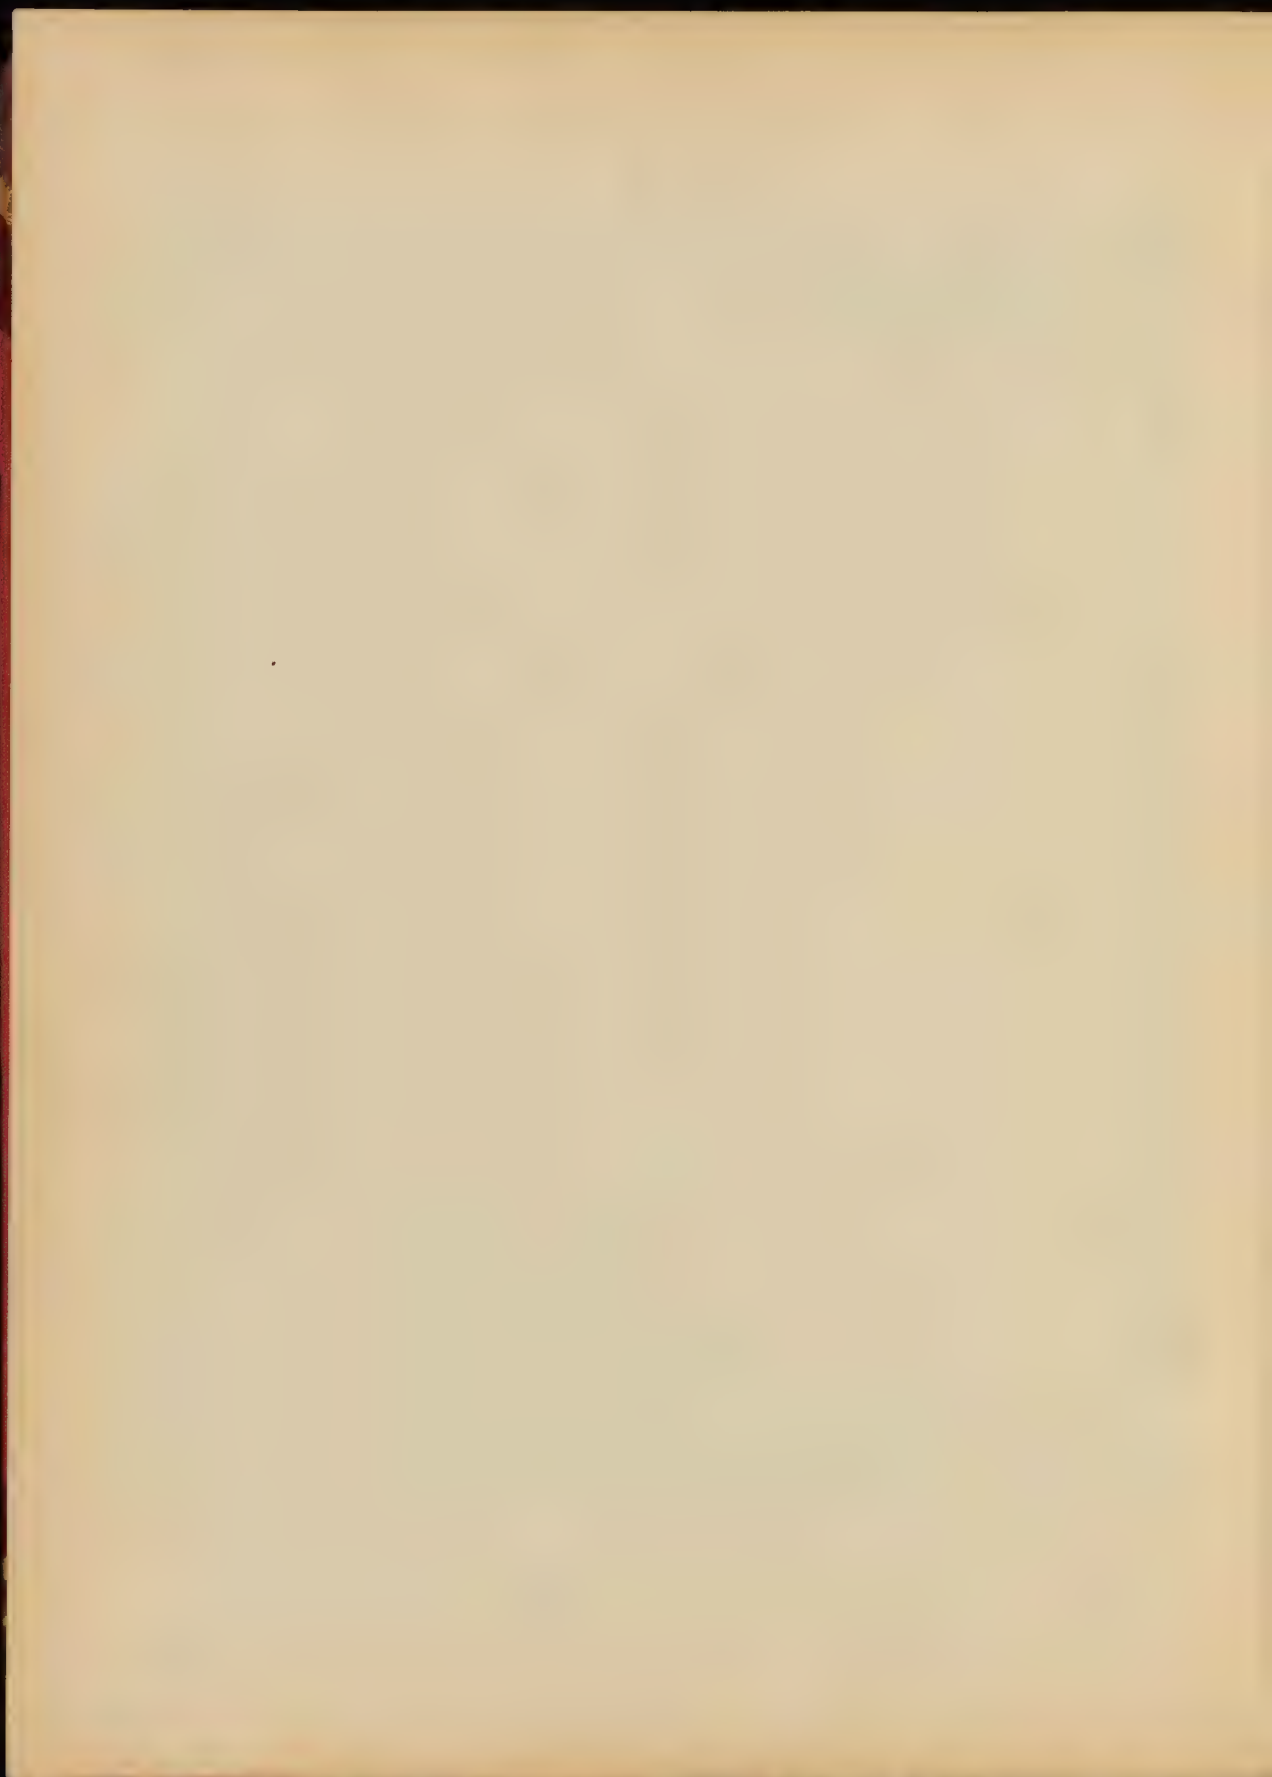


142

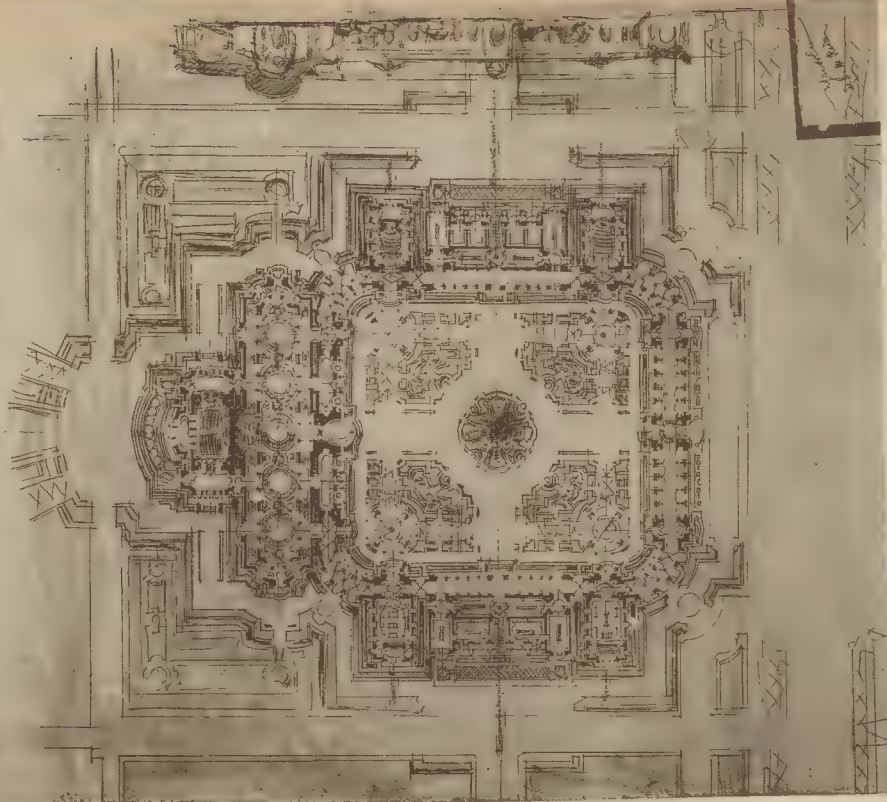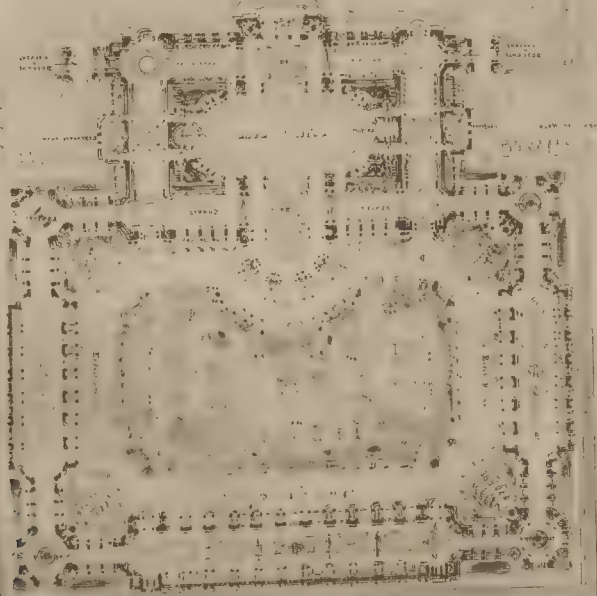


-E. OTTELEU, LE DUC, 1895

Concours Labarre - Un Palais de l'Éducation - M. PROST, Elève de M. LAMBERT, M. GISELLA, Elève de M. NEJON

Architecte Labarre - 1895 - M. PROST, M. GISELLA, M. NEJON

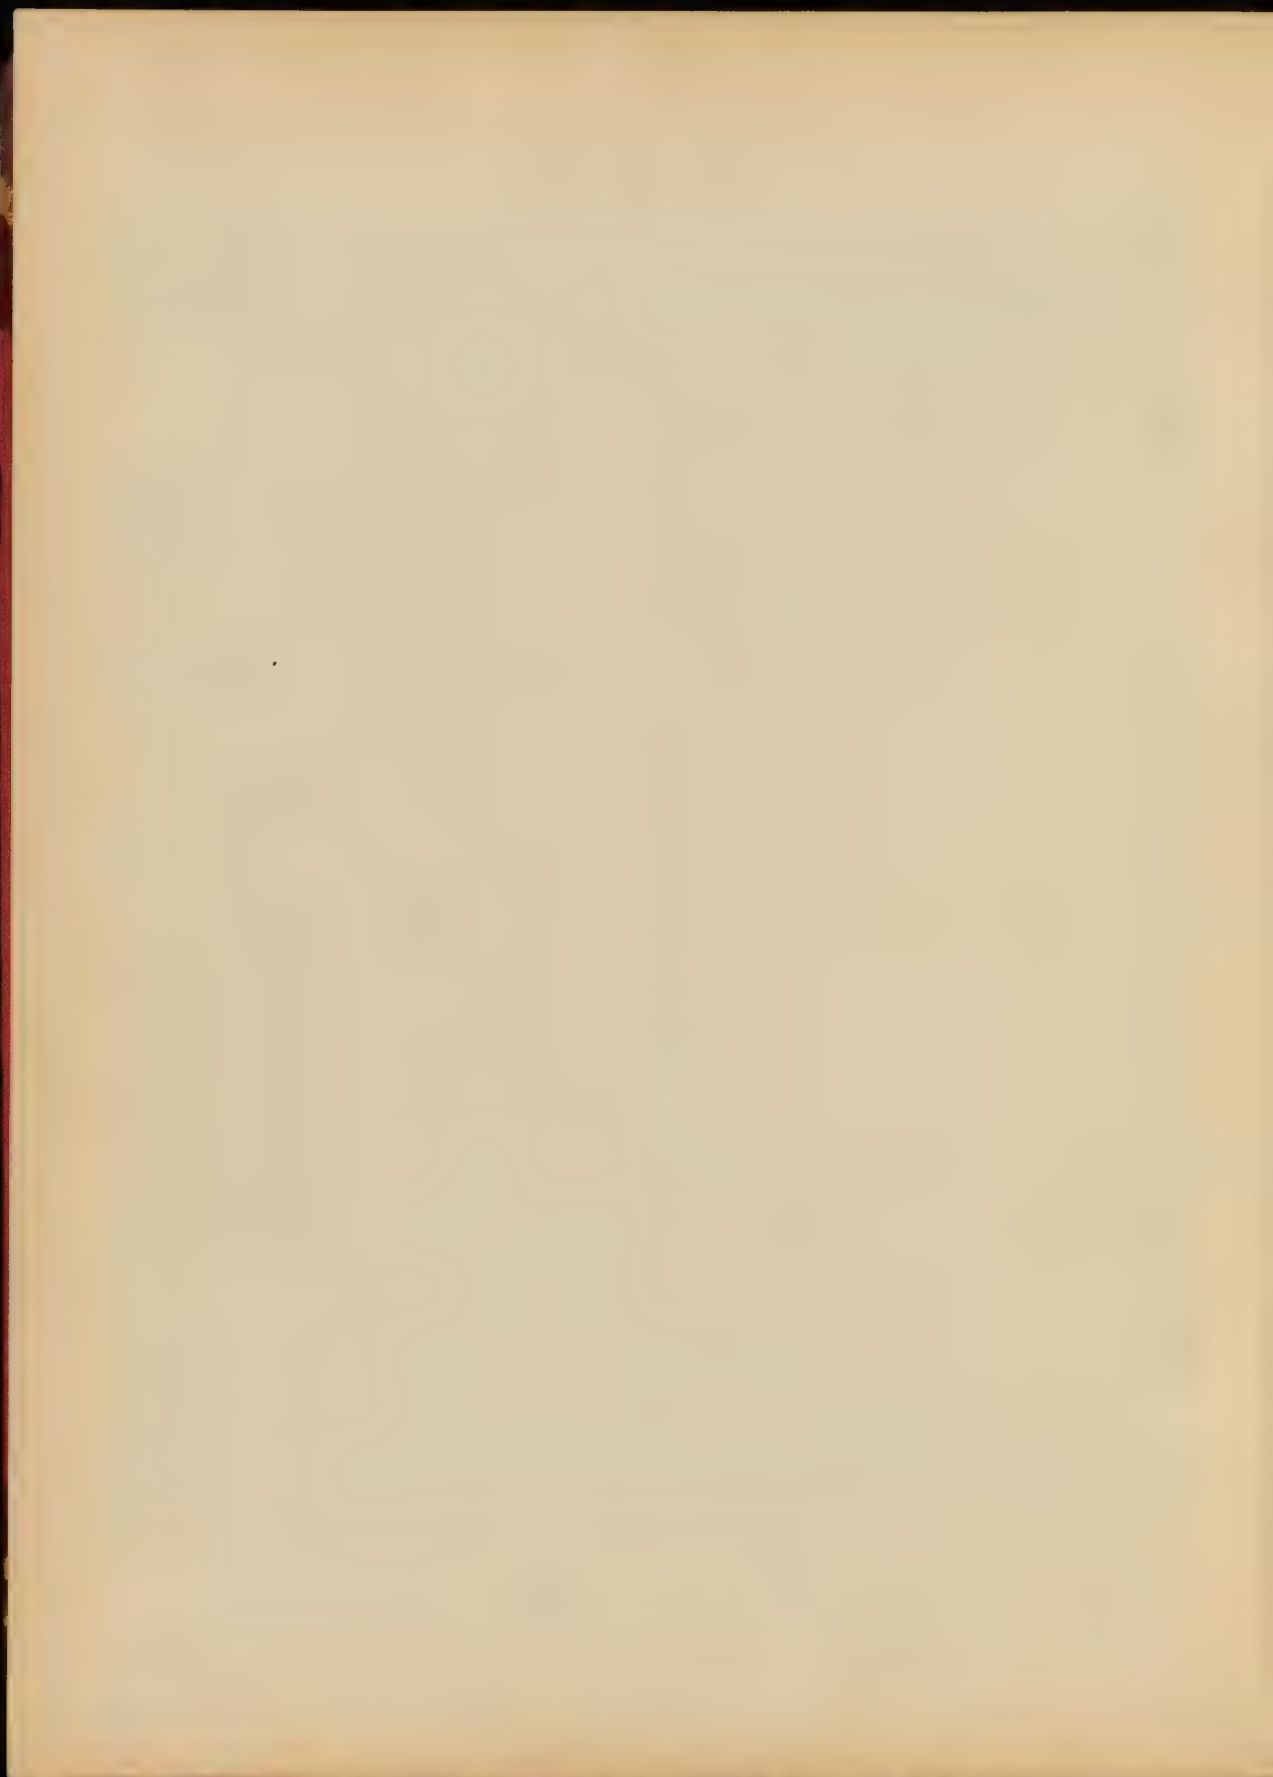


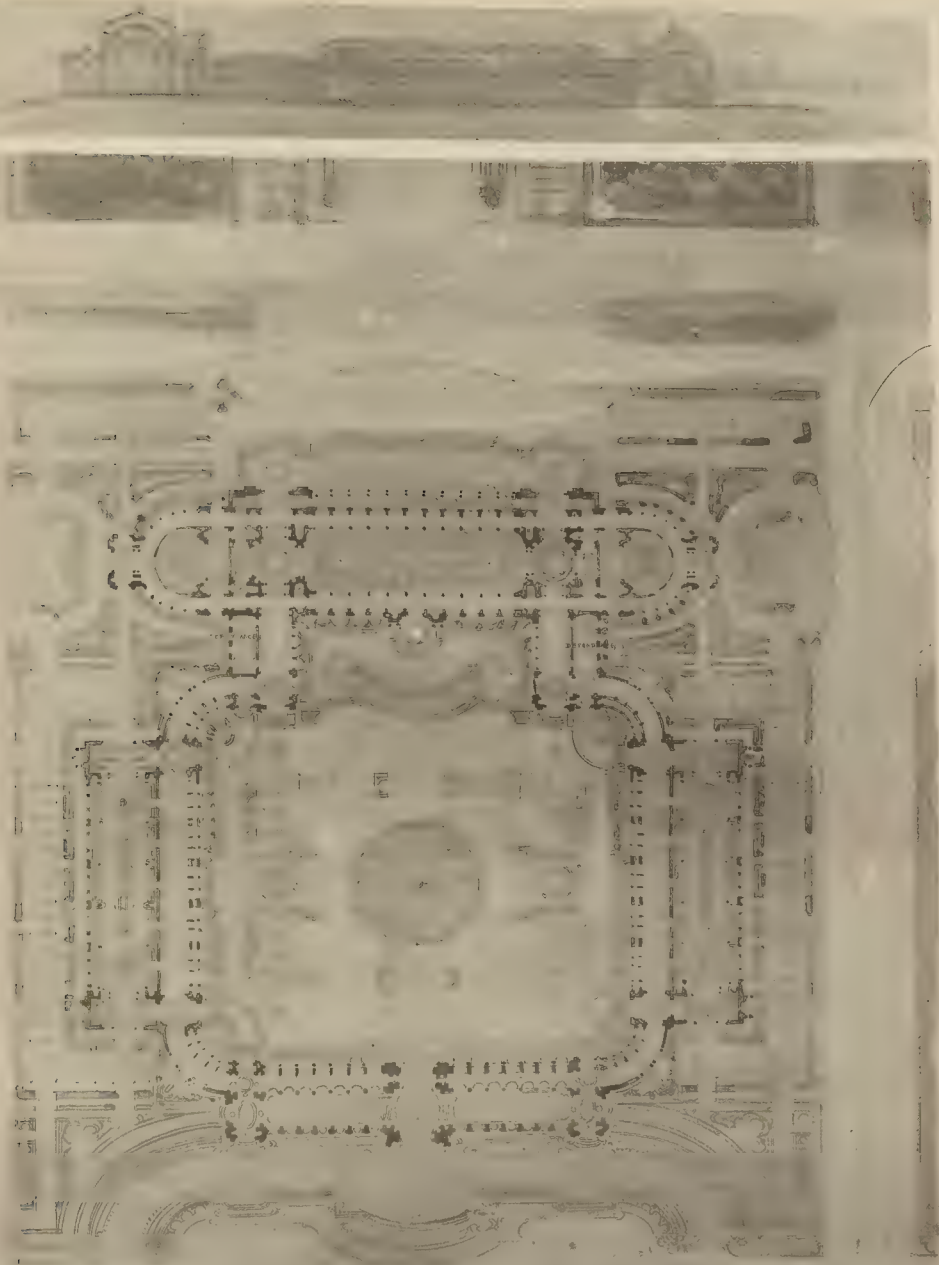


W. H. H.

M. Welter
1887




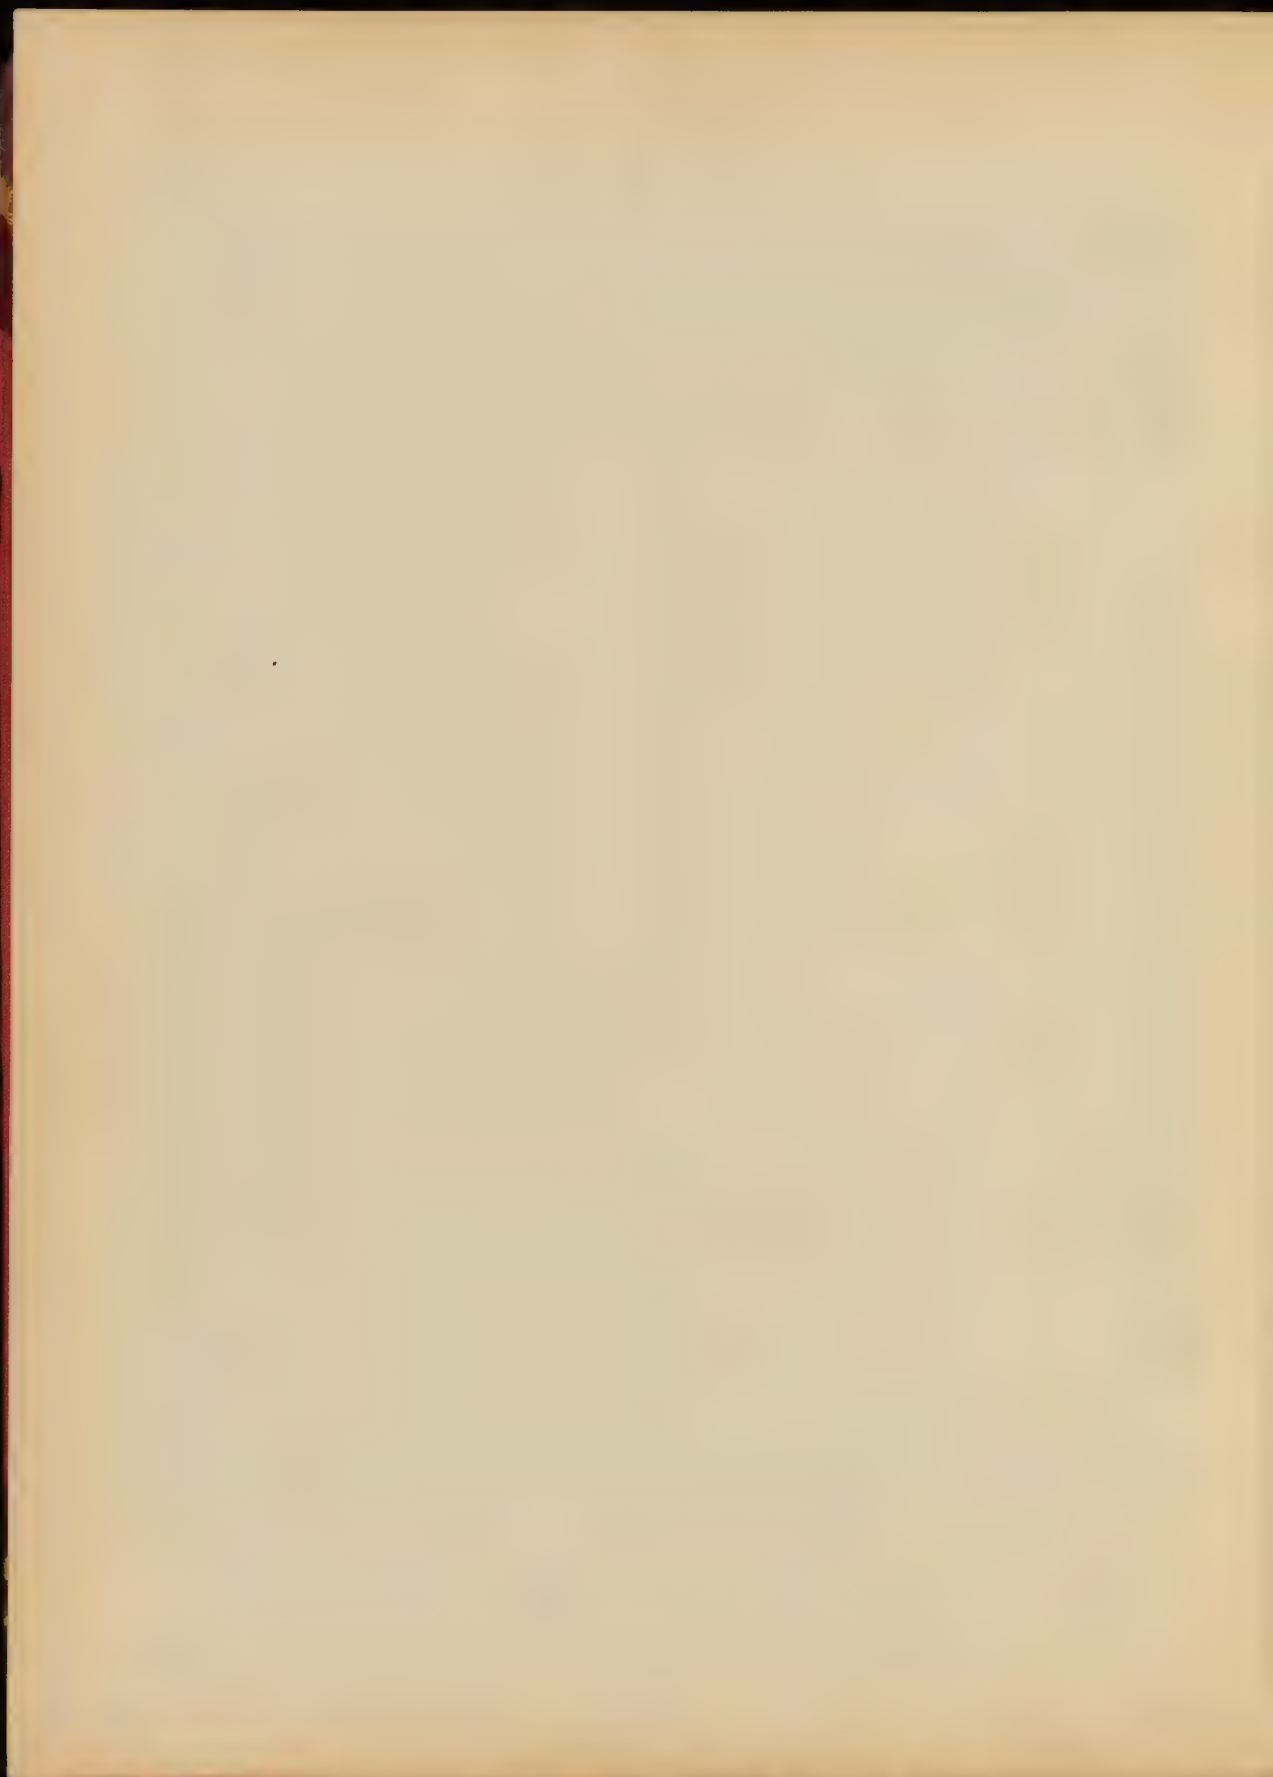


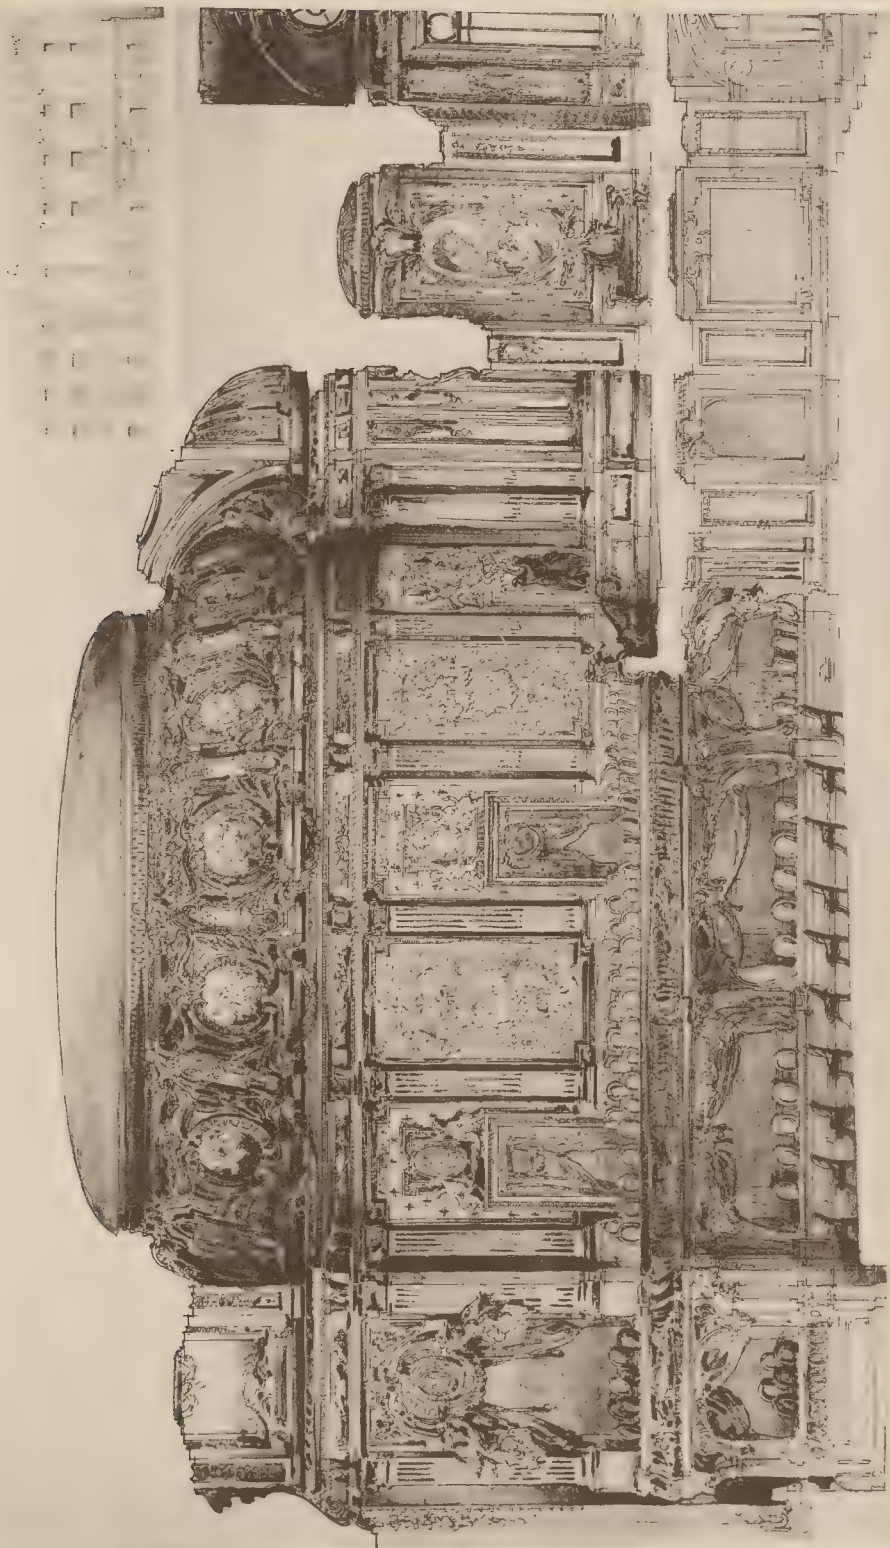


La Salle de Spectacle d'un Palais - M. CADET, Elève de M. PAULIN

DEPOT ÉDUC. DE LA B. N. - MONTMARTRE 1855

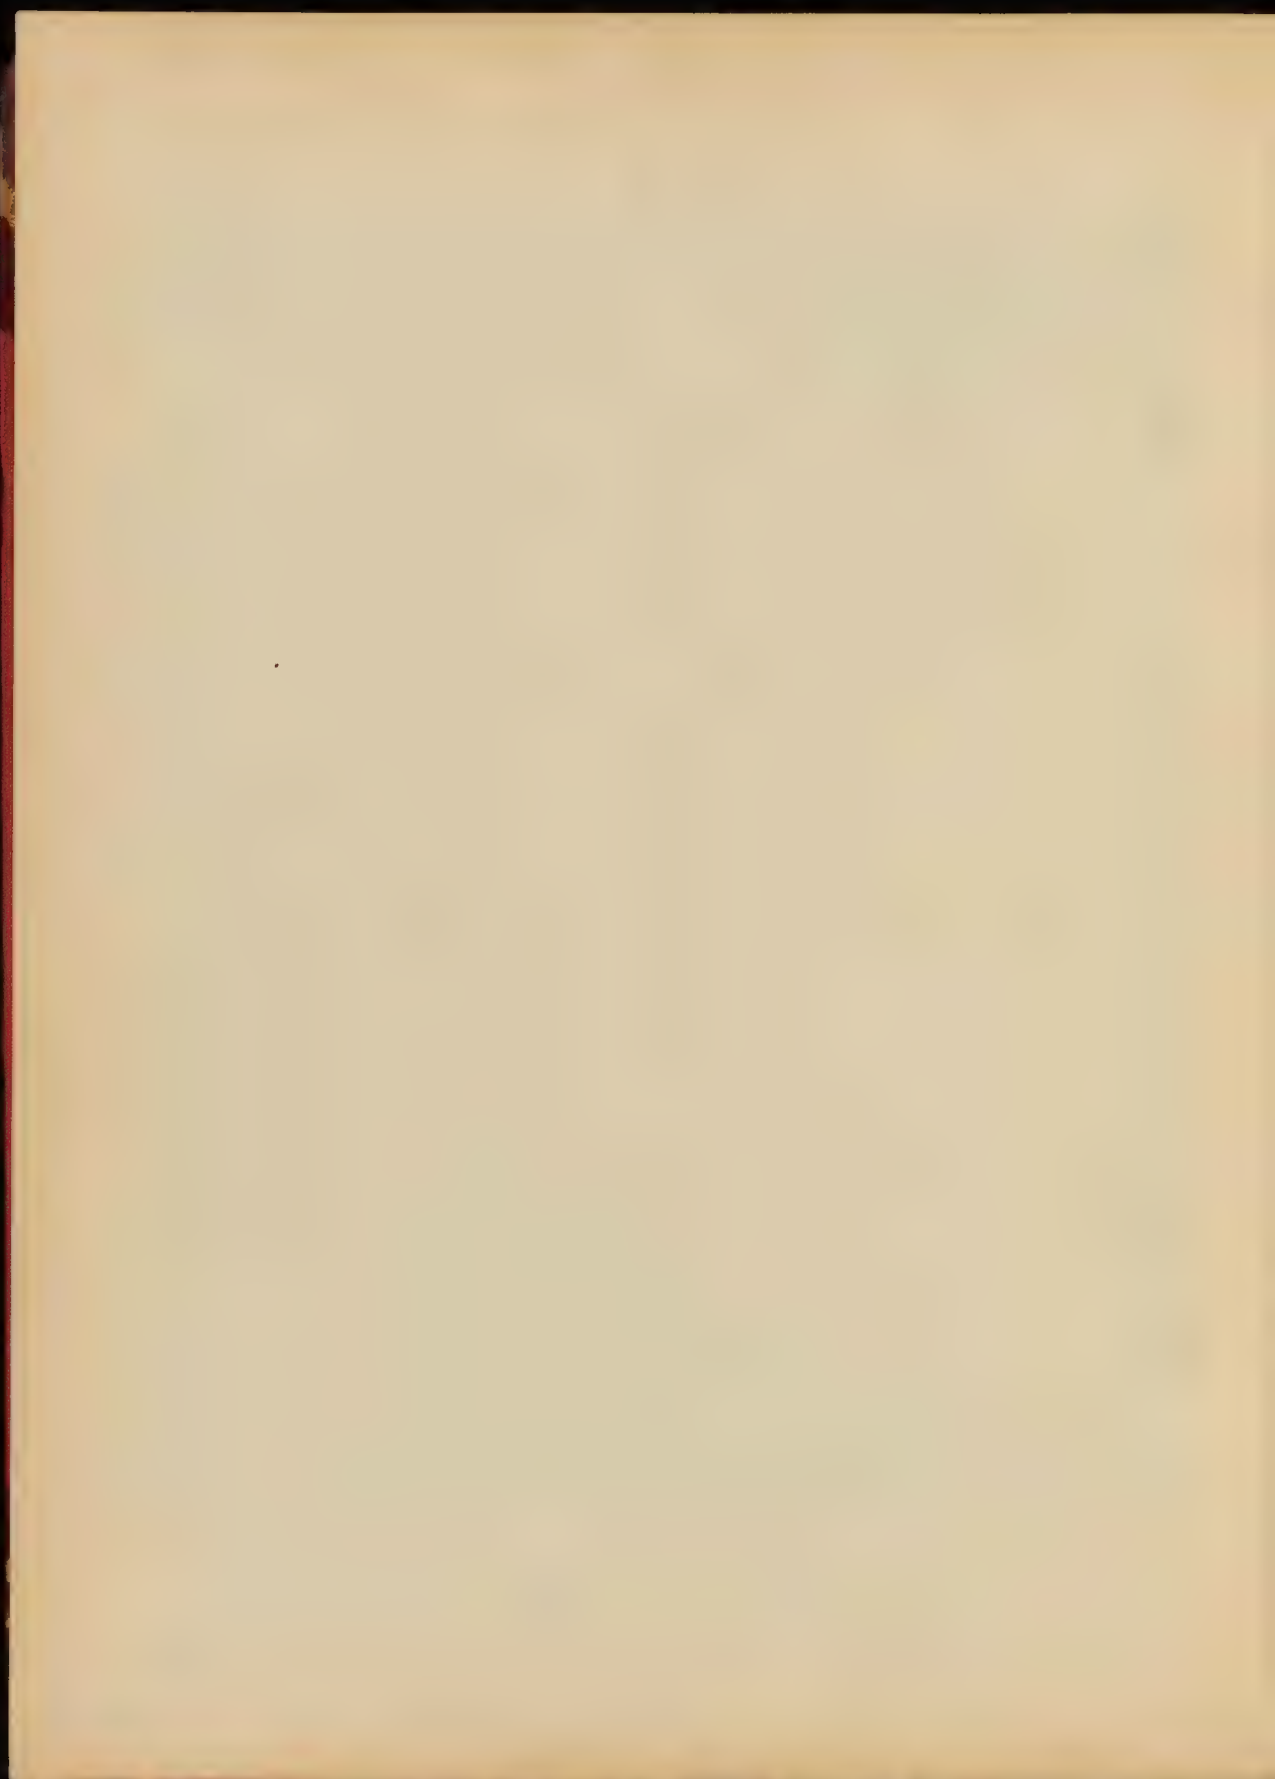

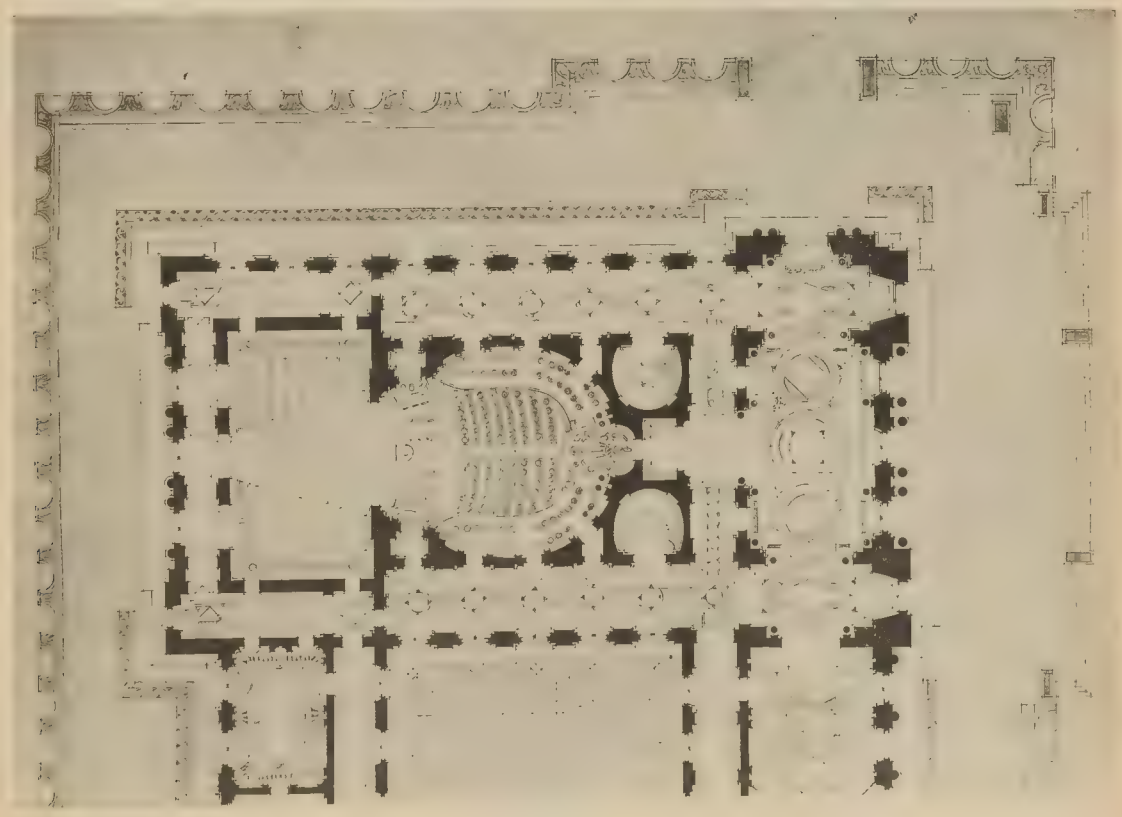



ESQUISSE D'UN HALL EN 40 MÈTRES SUR 100 MÈTRES

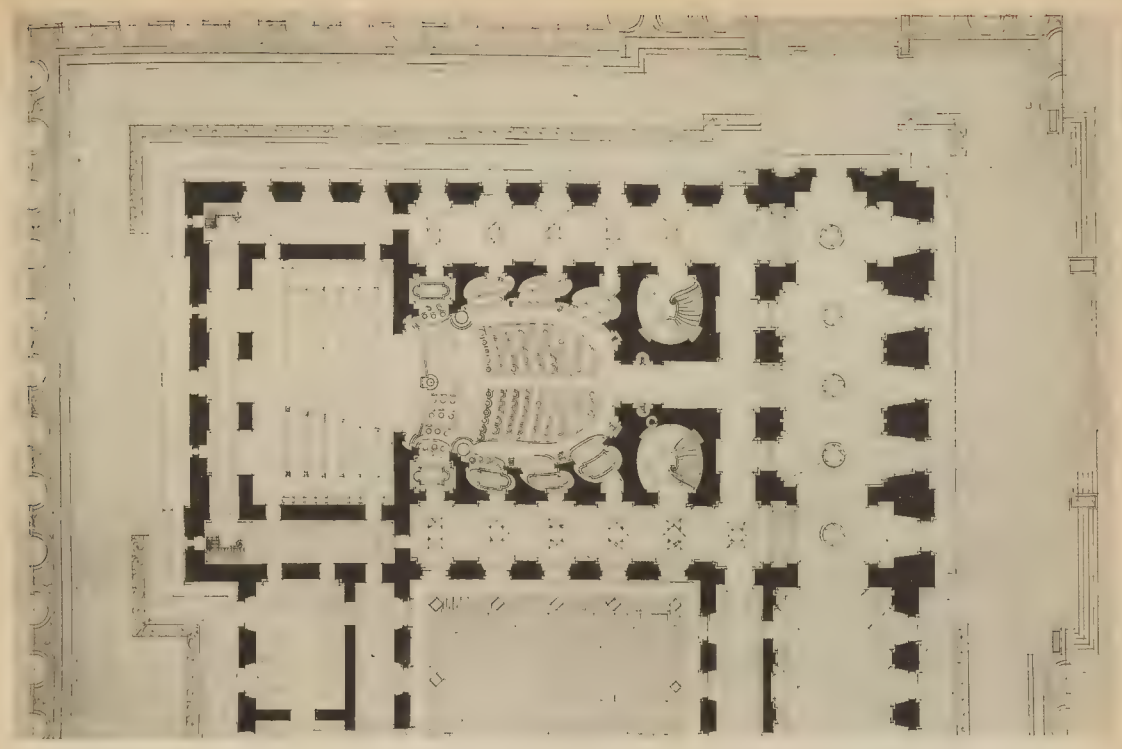


La Salle de spectacle d'un Palais - M. CLIPET, Ecole de M. PAULIN


ESQUISSE D'UN HALL EN 40 MÈTRES SUR 100 MÈTRES

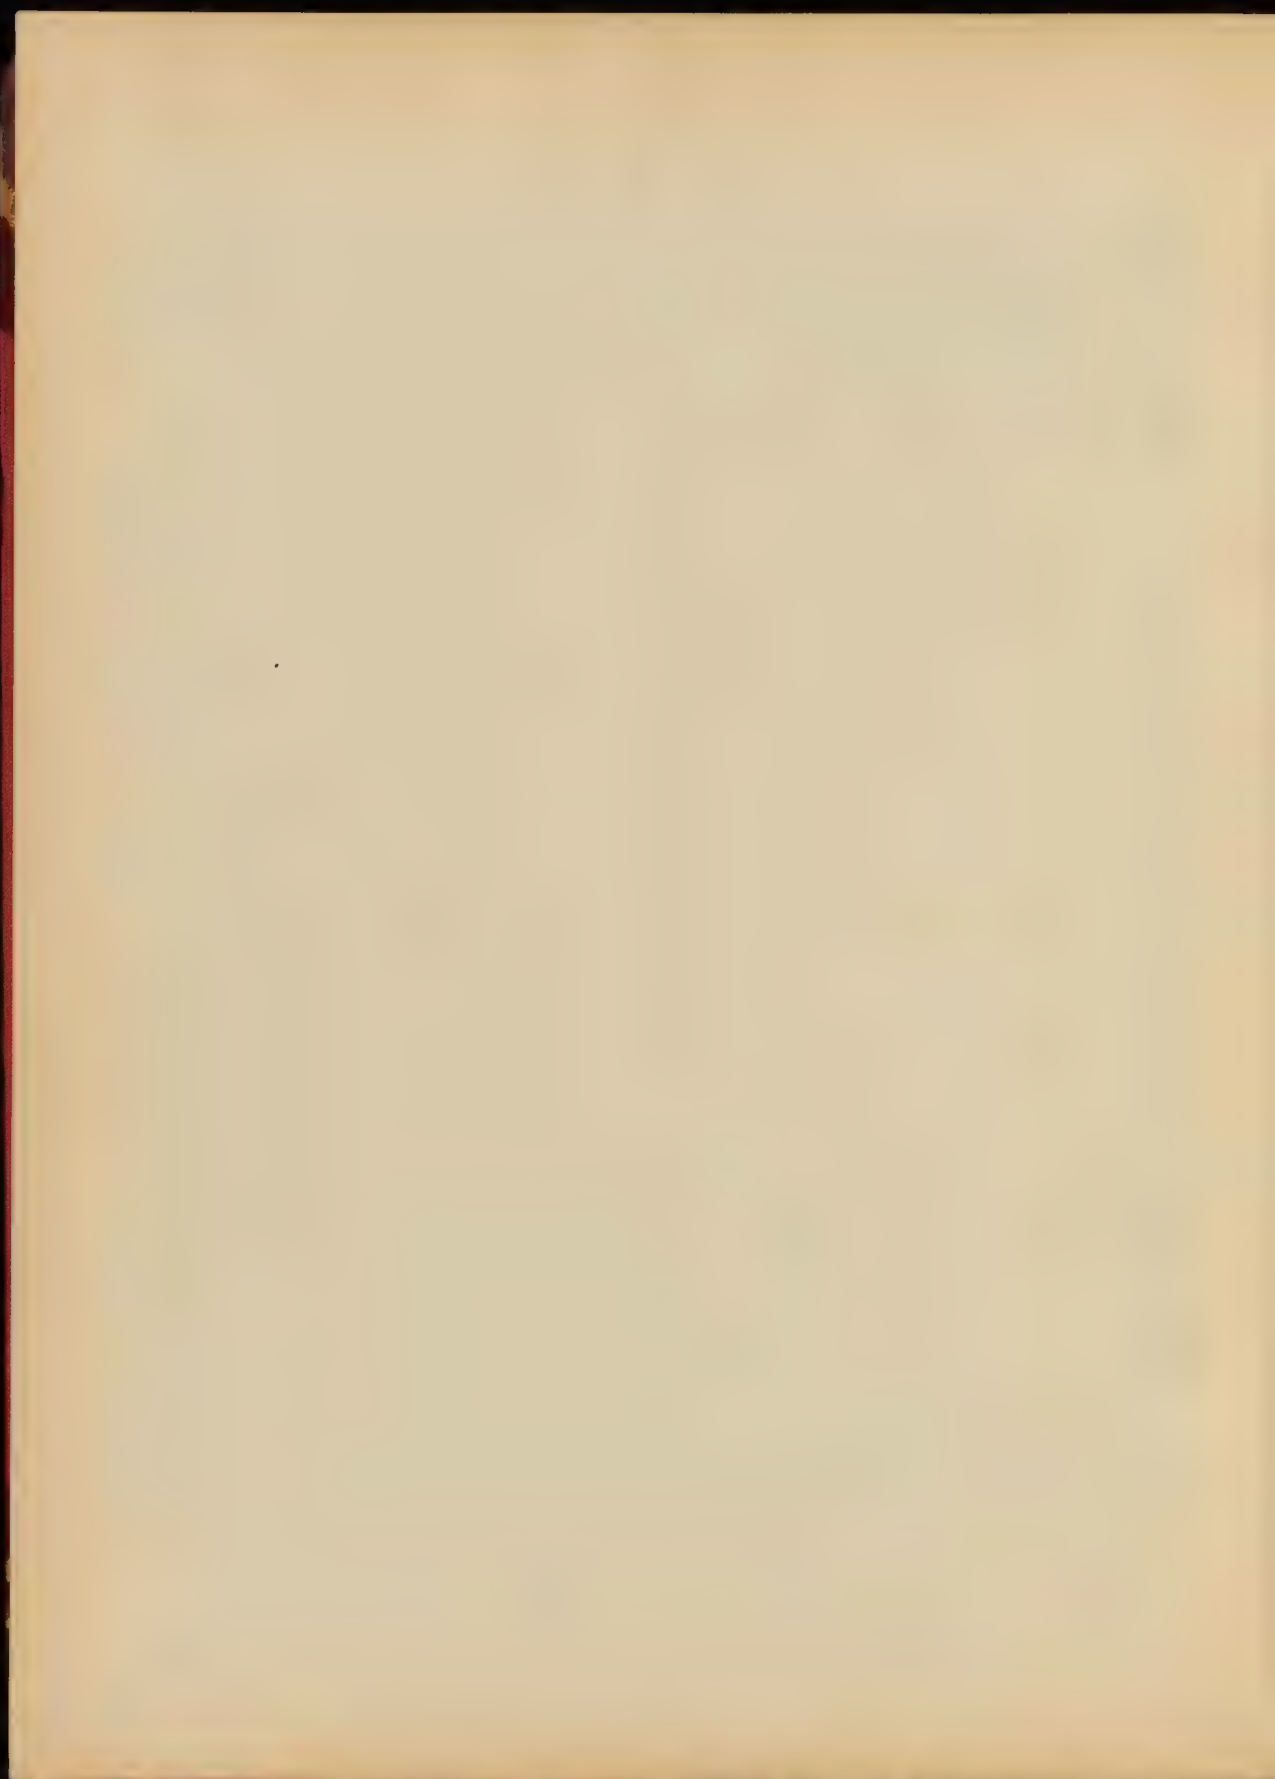

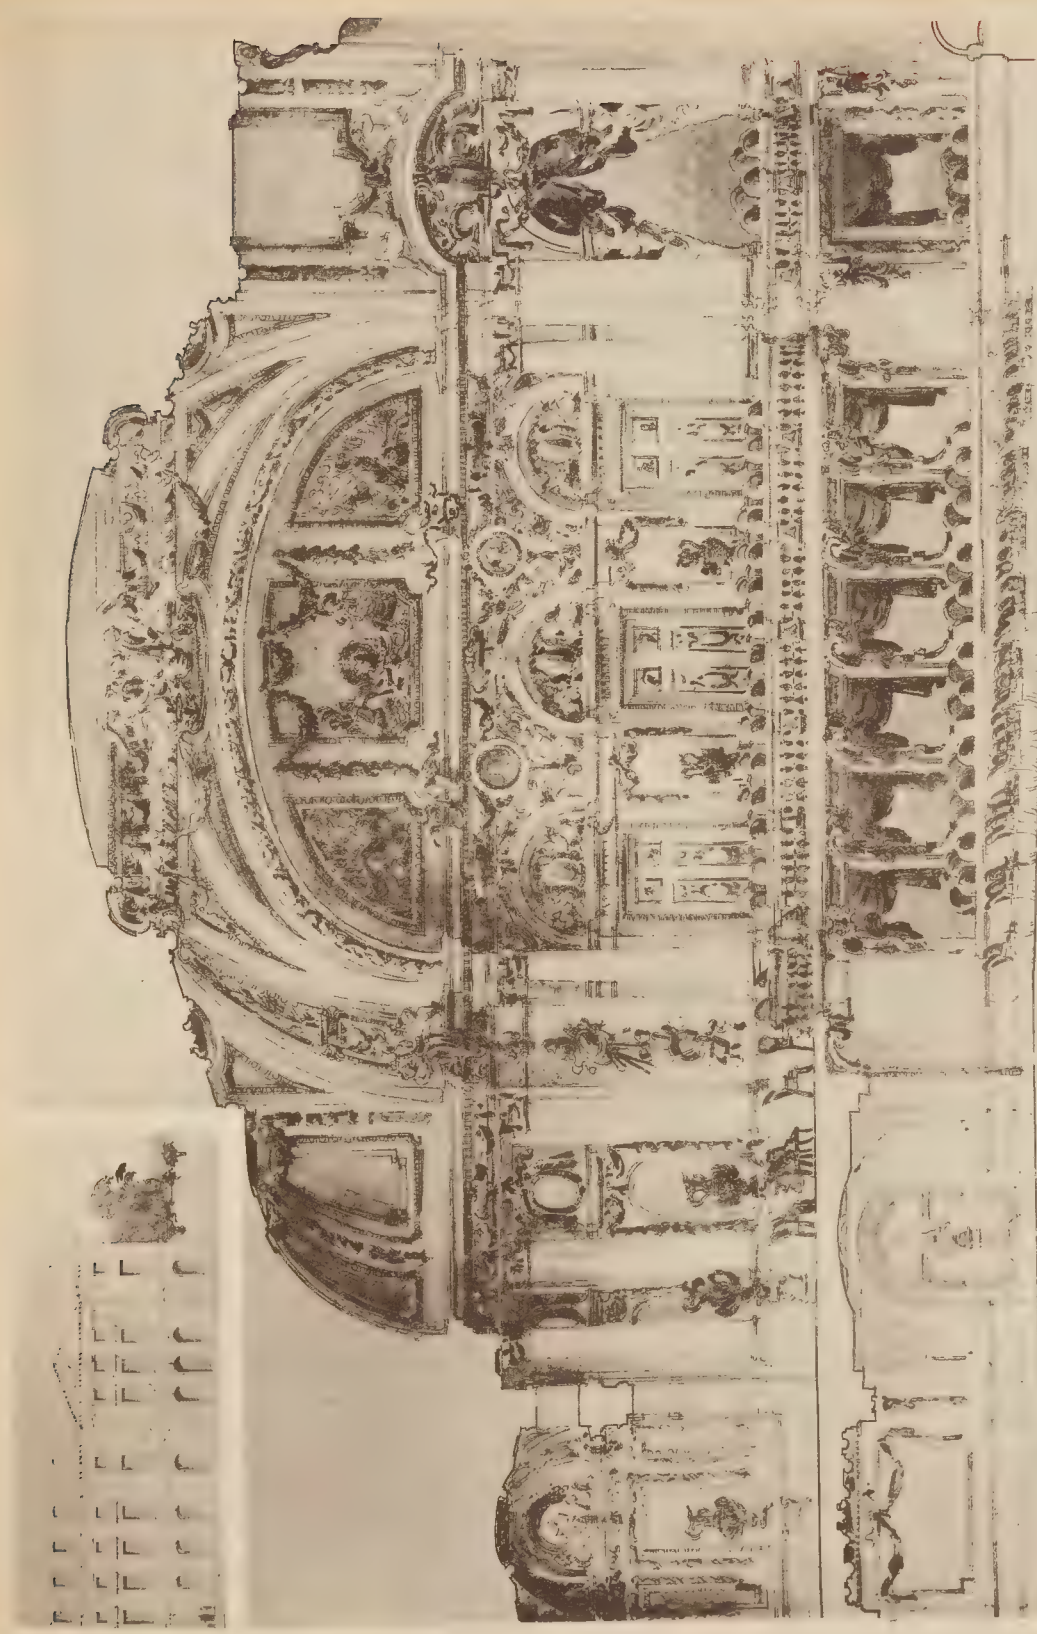


La Salle de Spectacle d'un Palais - HENNEQUIN, Elève de M. LAJOUX


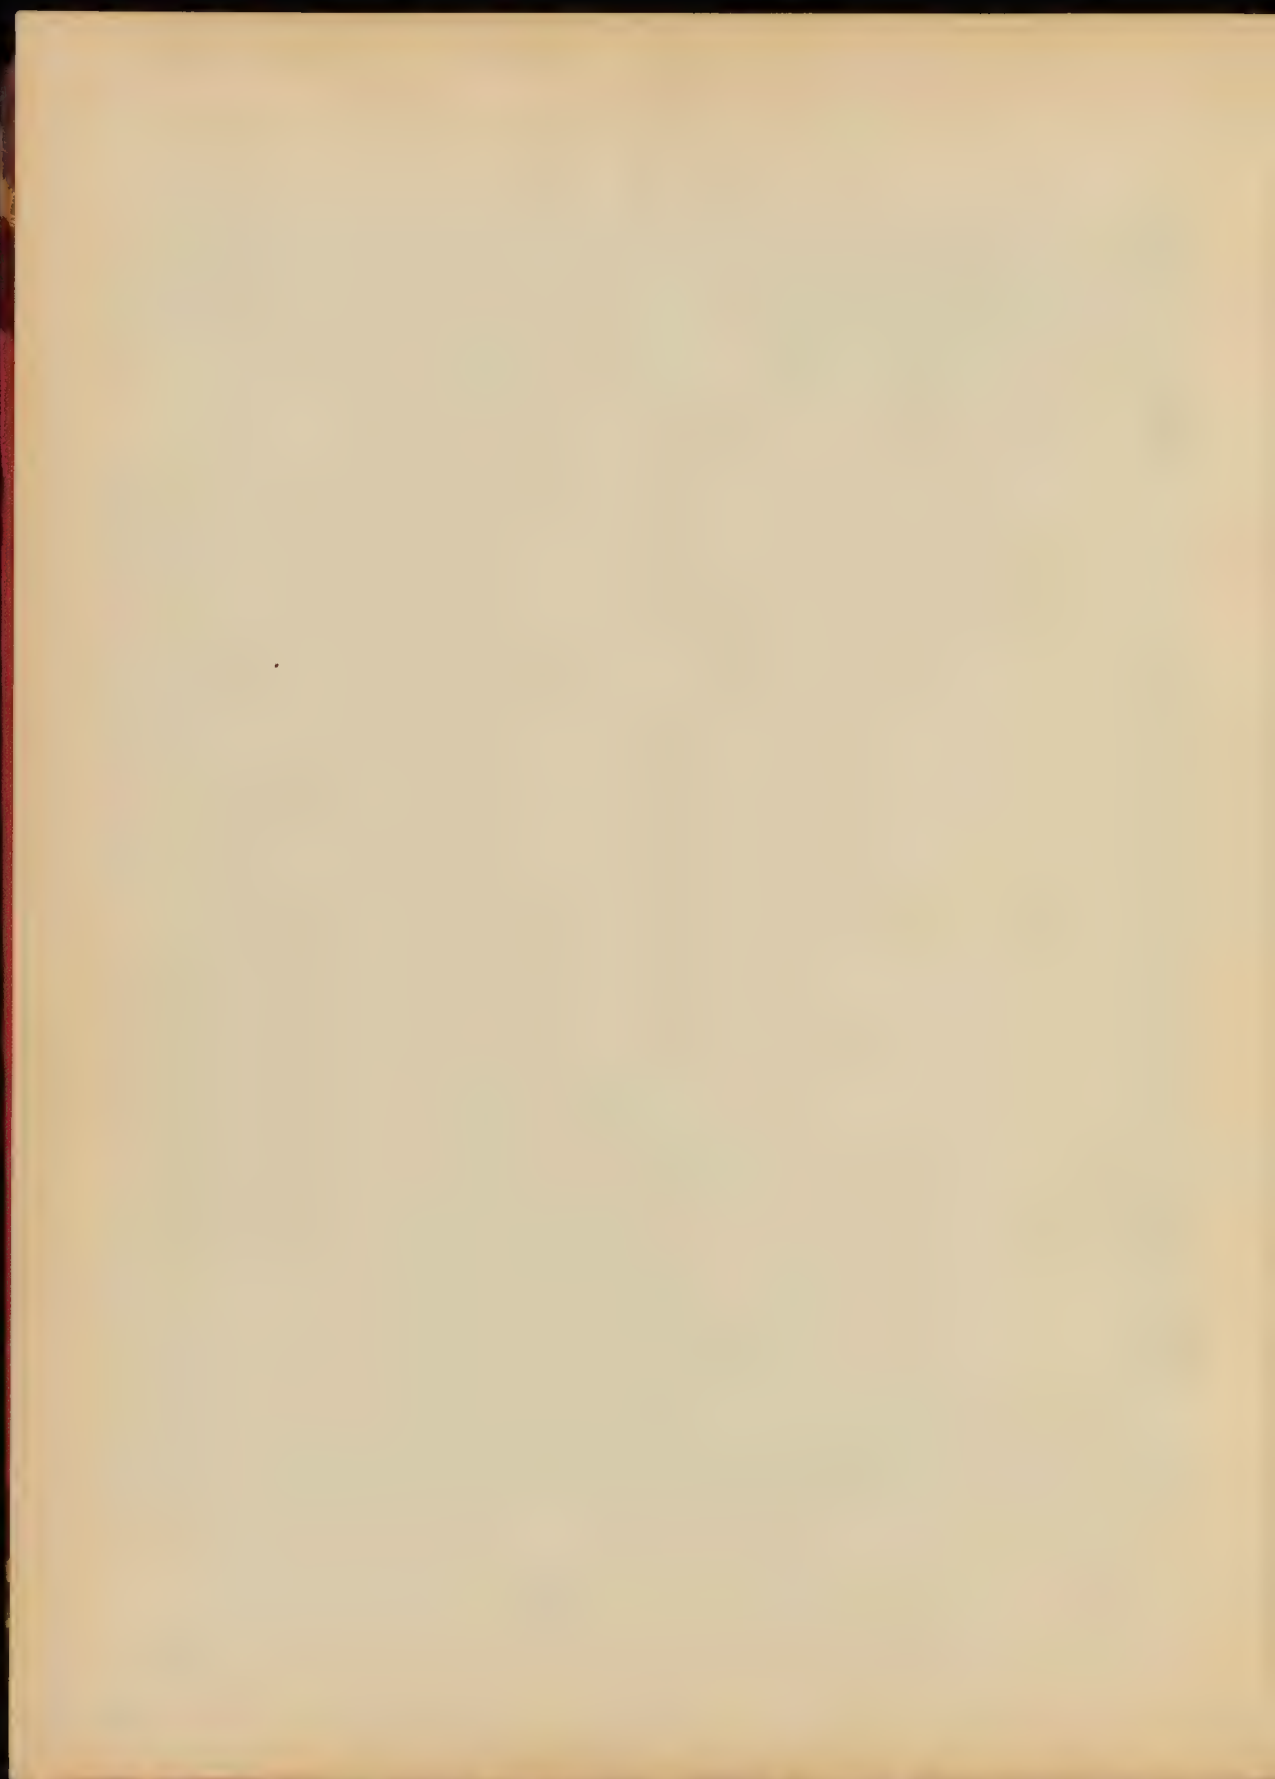


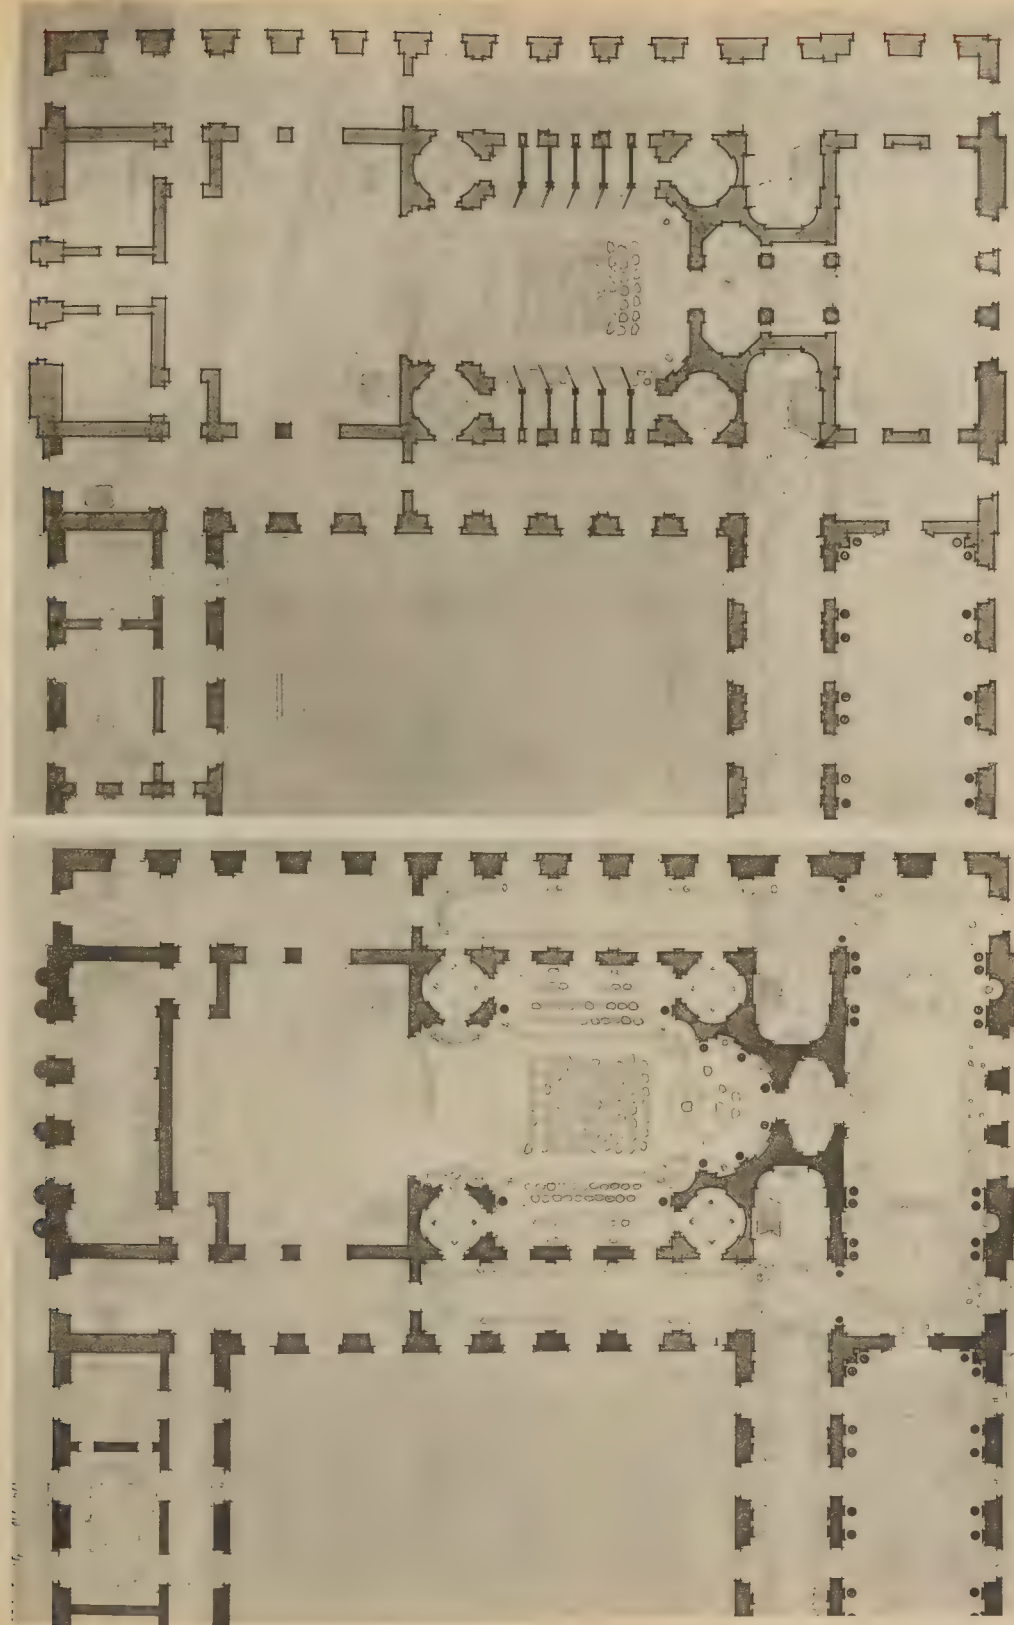

ANAND DUBART, ÉLÈVE DE LA FAUBOURG SAINT MARTIN PARIS

La Salle de Spectacle d'un Palais - HENNERQUIN, Elève de M. LALOIX

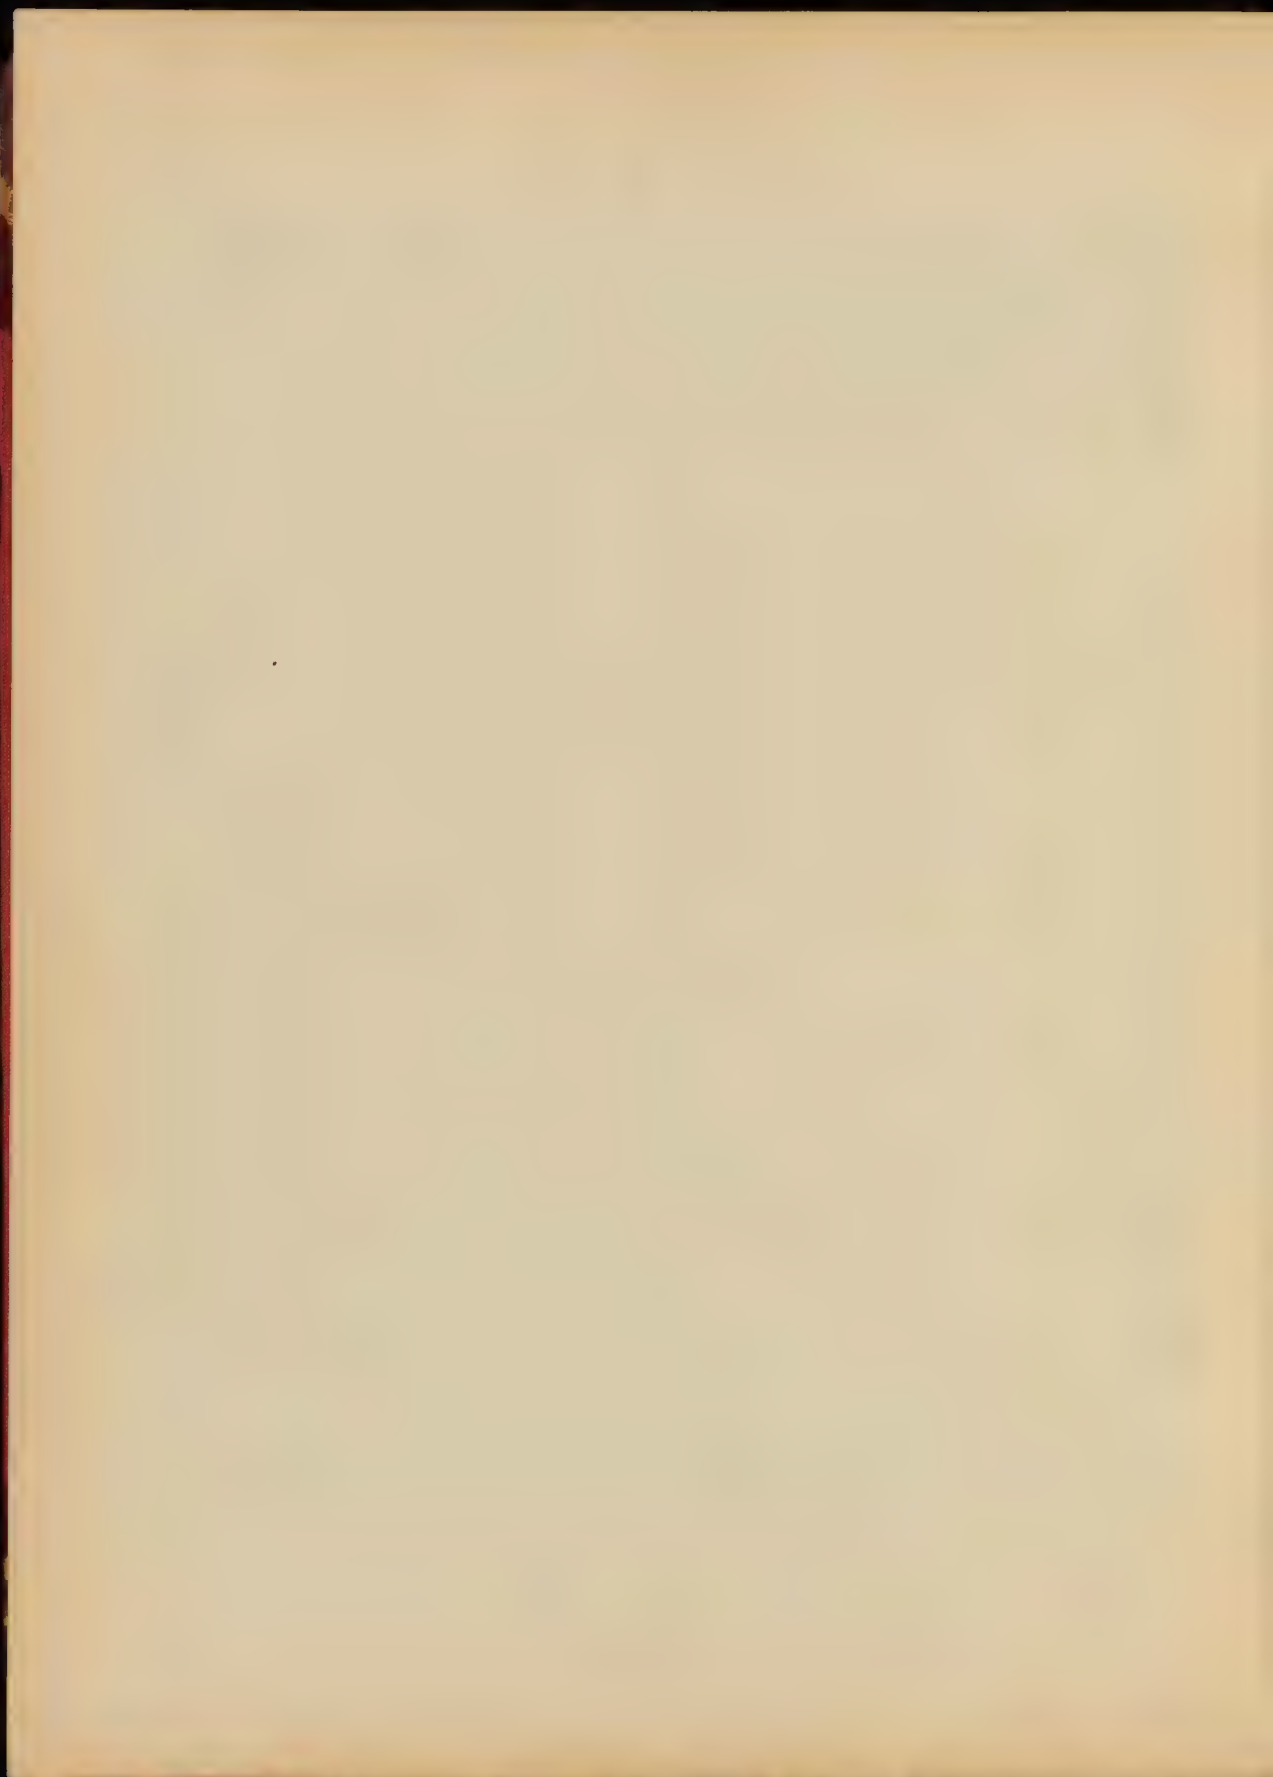


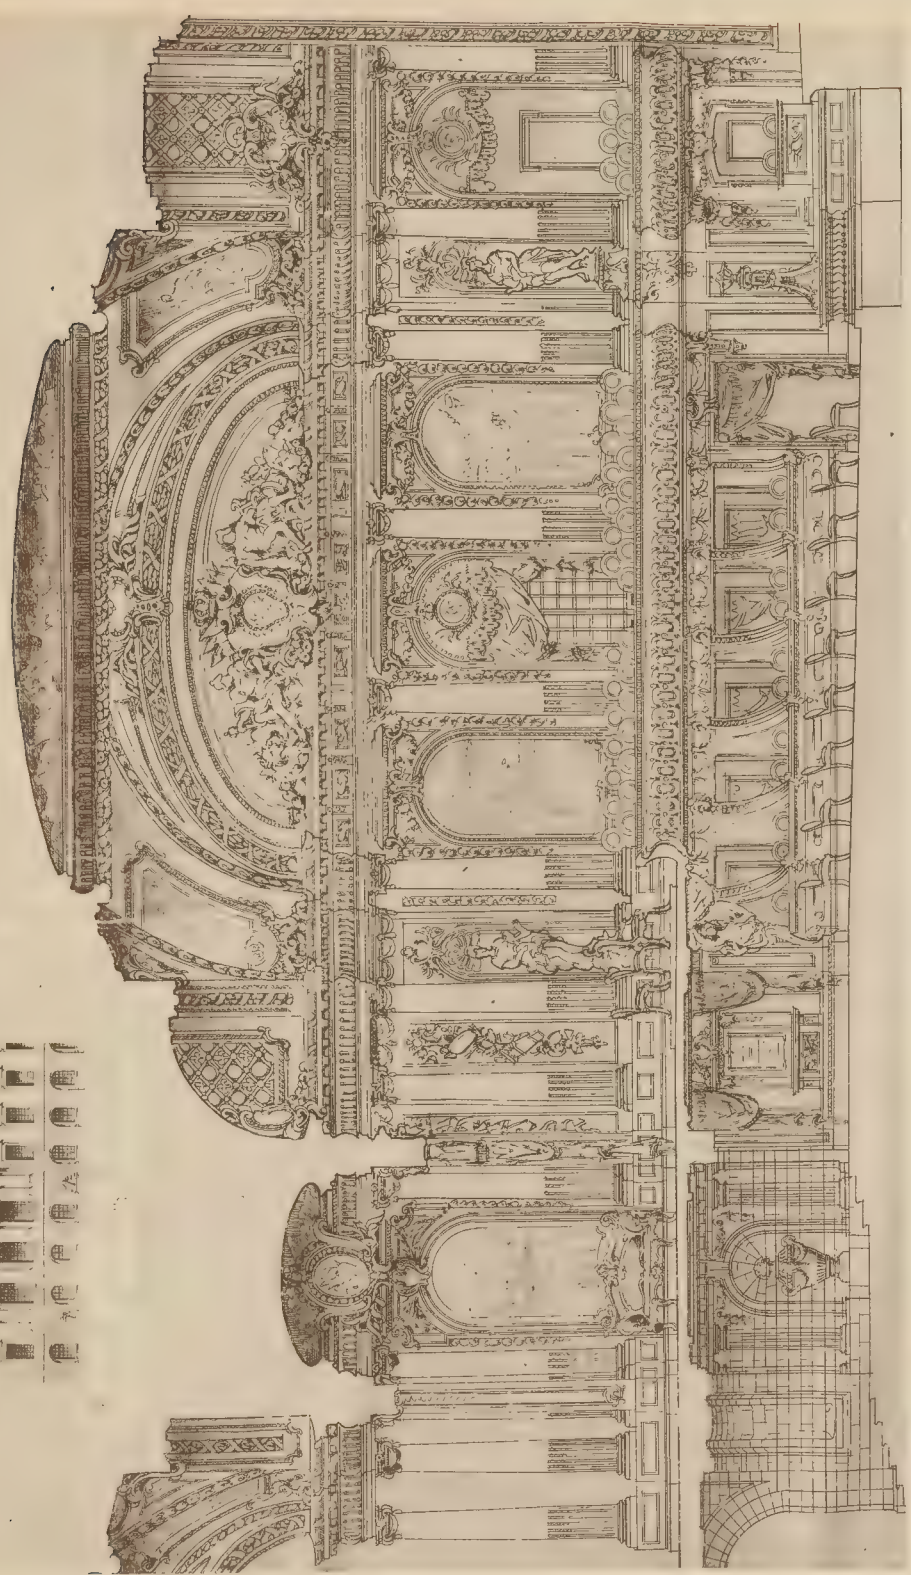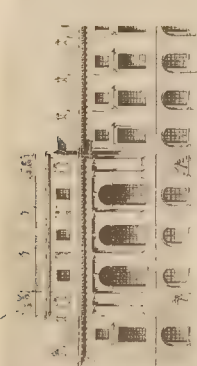


CRANZ, D'ART (ÉDITEUR) 10, RUE DE LA HARPE, PARIS

La Salle de Spectacle d'un Palais - M. CHATELAIN, ÉLÈVE DE M. LALOUX


ÉDITÉ PAR L'ÉCOLE DES BEAUX-ARTS

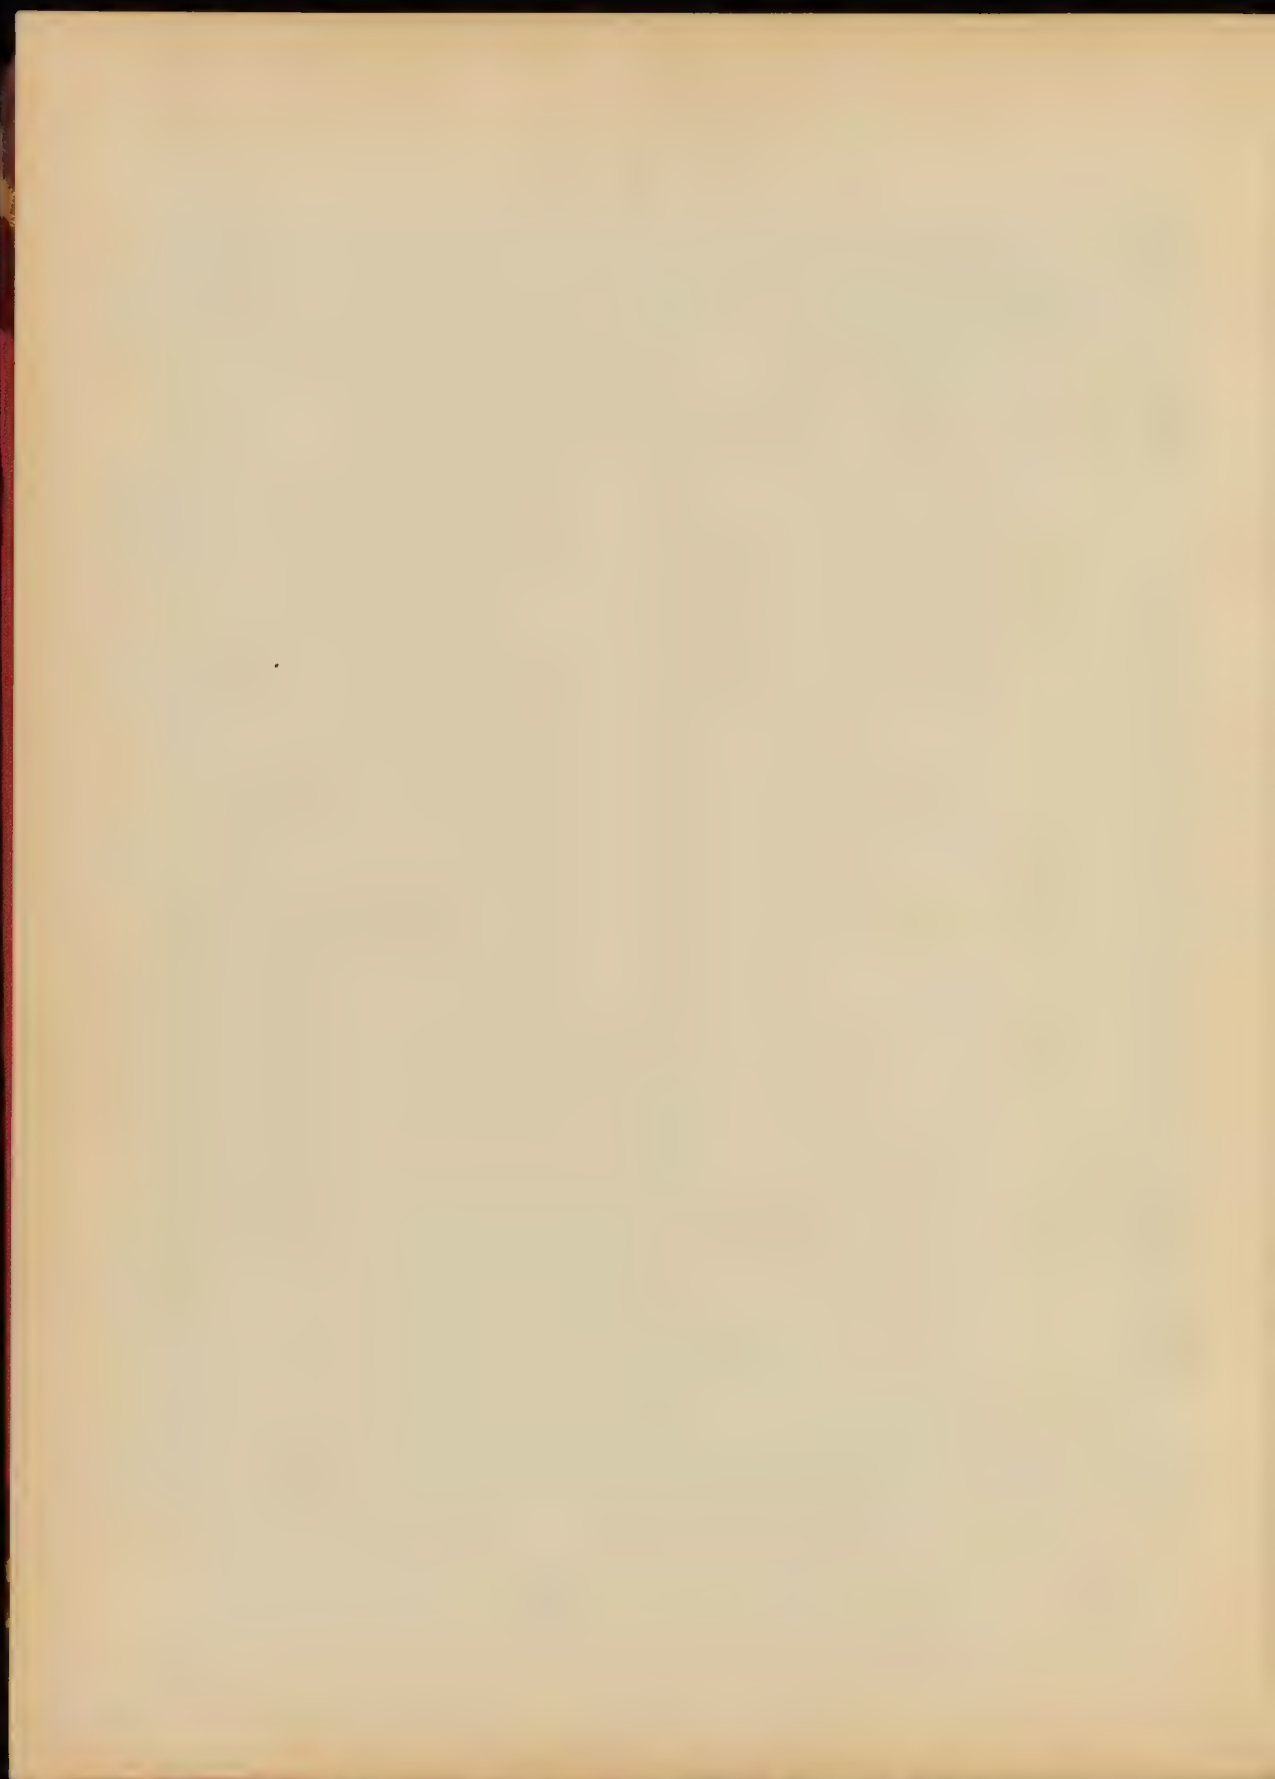

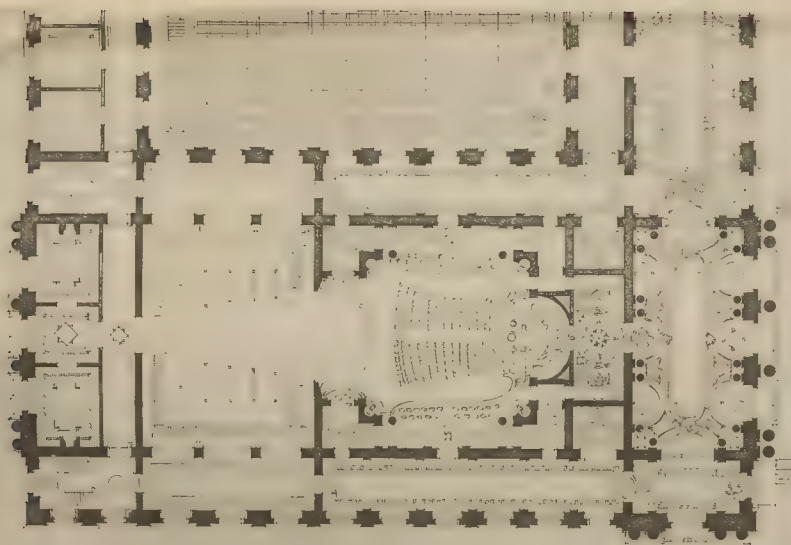



44. CROQUIS É. 12. 3. 77 PARIS

La Salle de Spectacle d'un Palais - M. Charles 1887, École de M. LALOUX

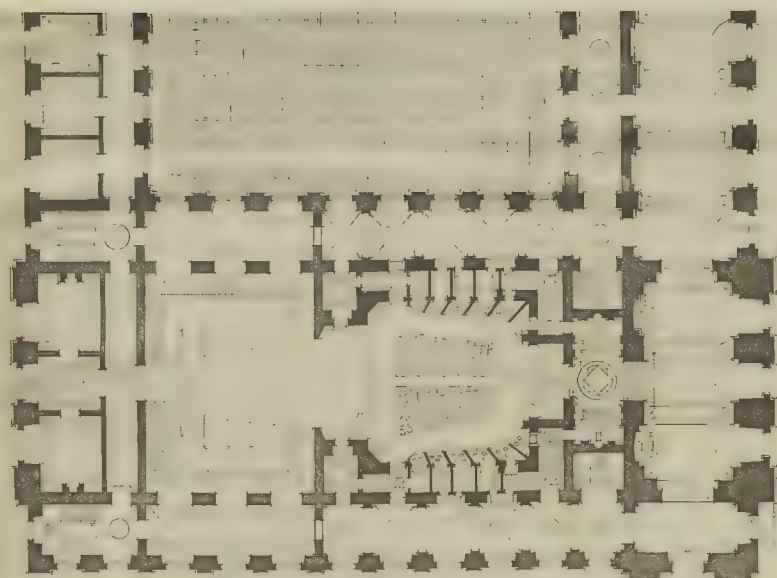



AMAND CÉRONET - ÉLÈVE DE M. LALOUX - 1887

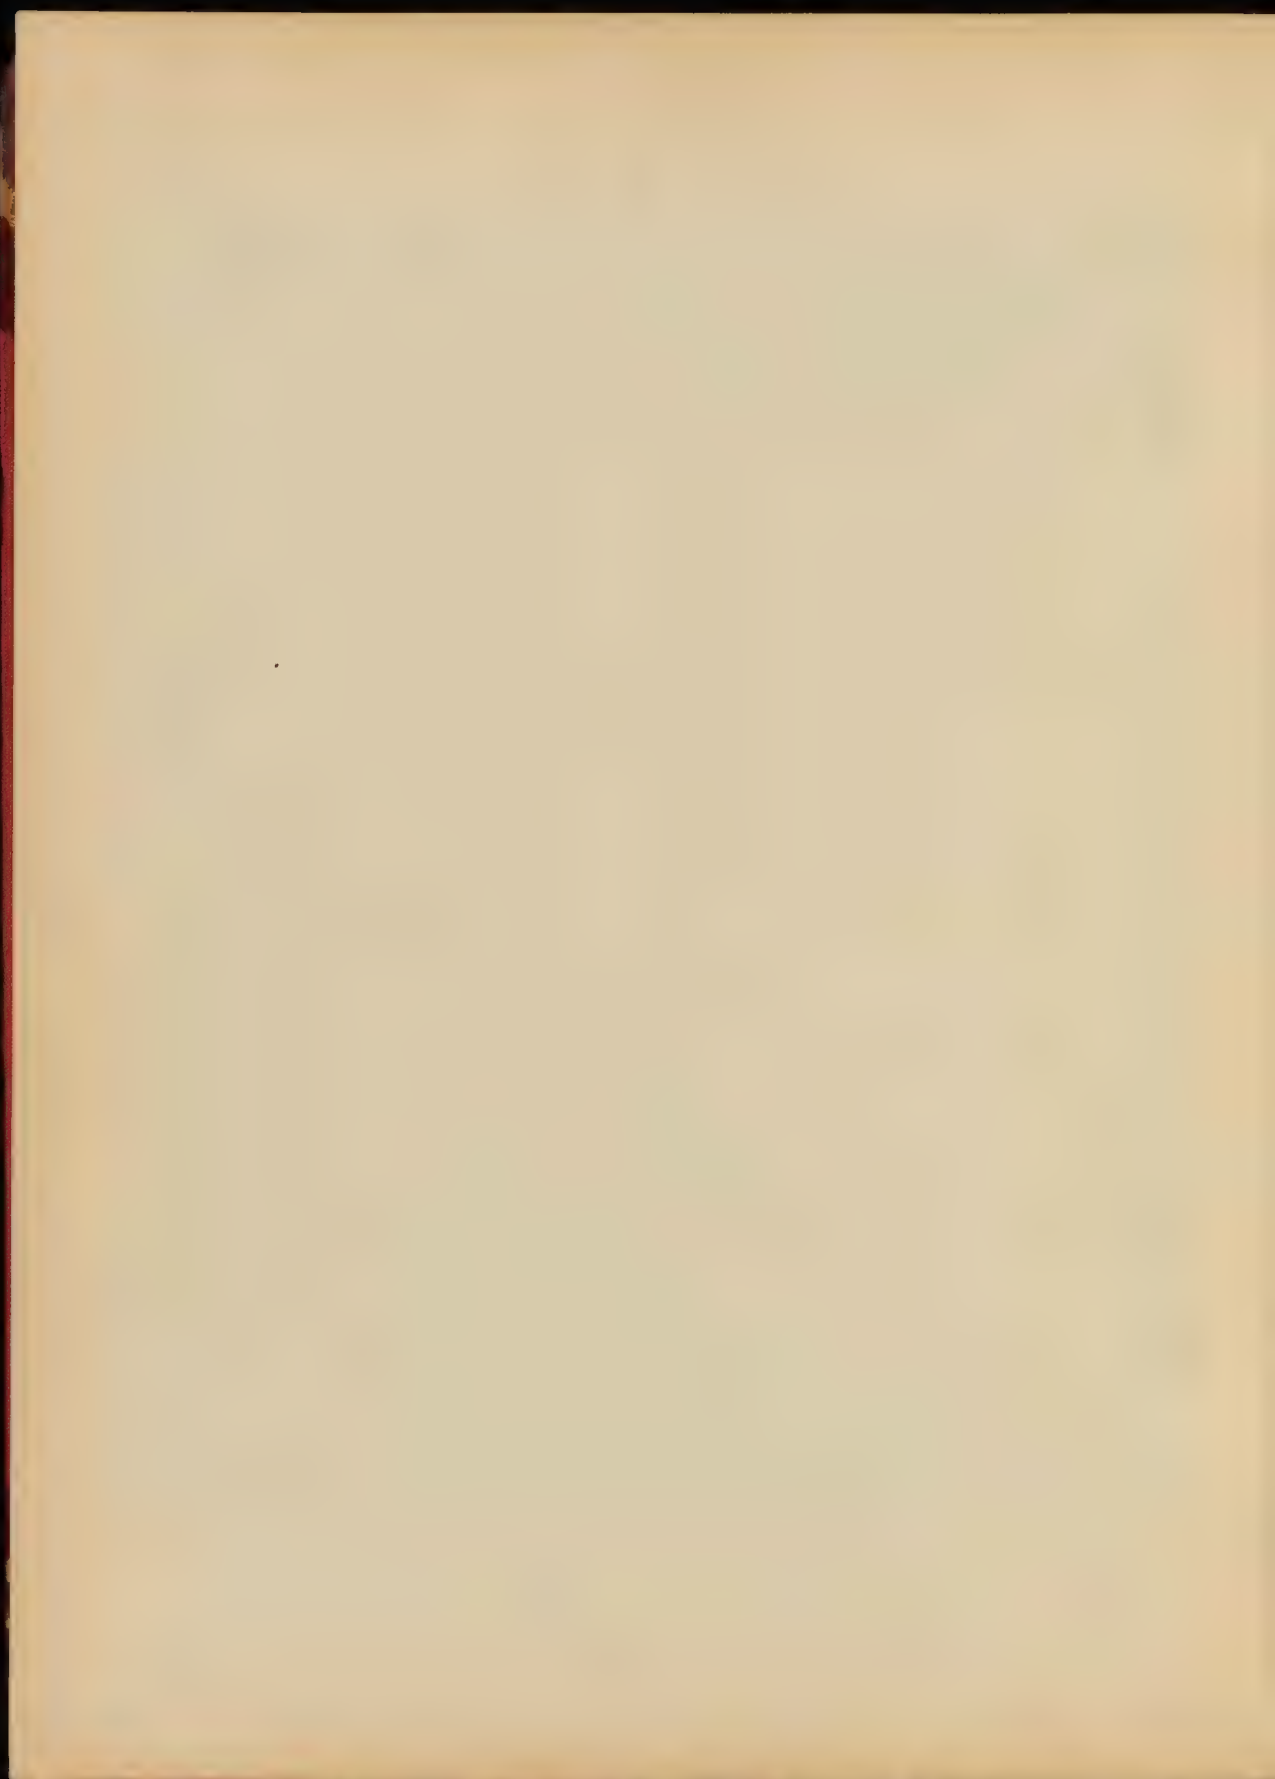

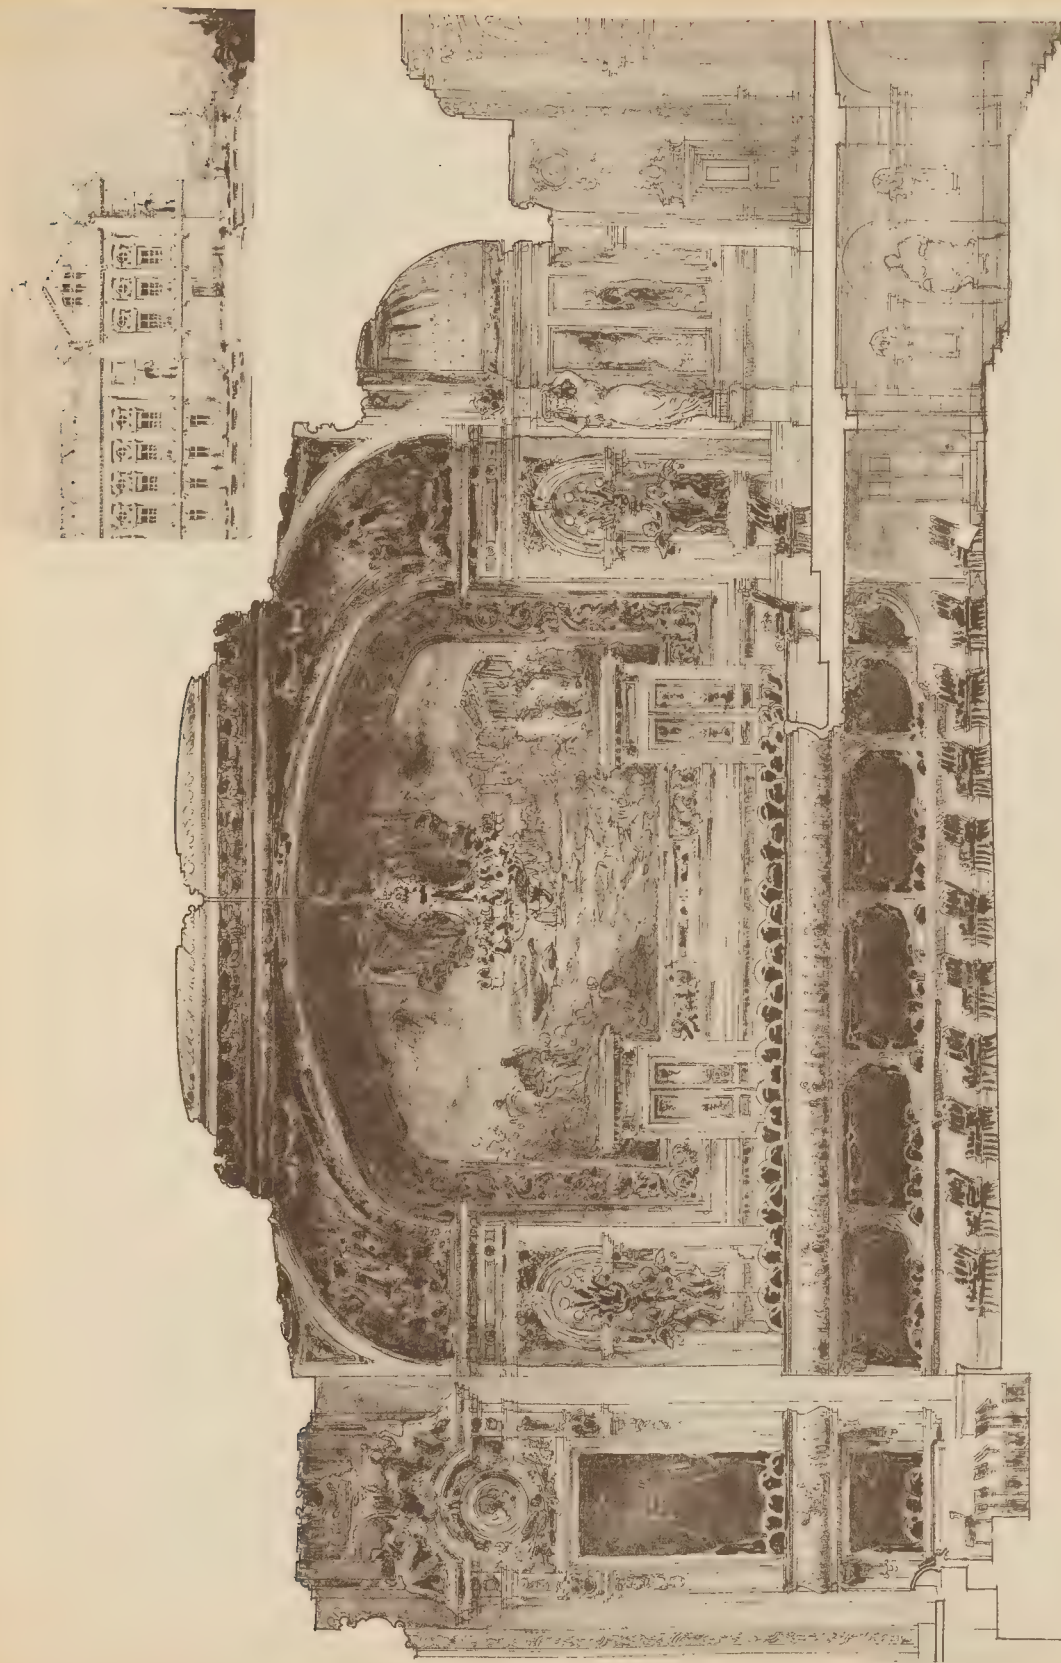


La Salle de Spectacle d'un Palais - BOUENMOUR, Elevé de M. PASCAL

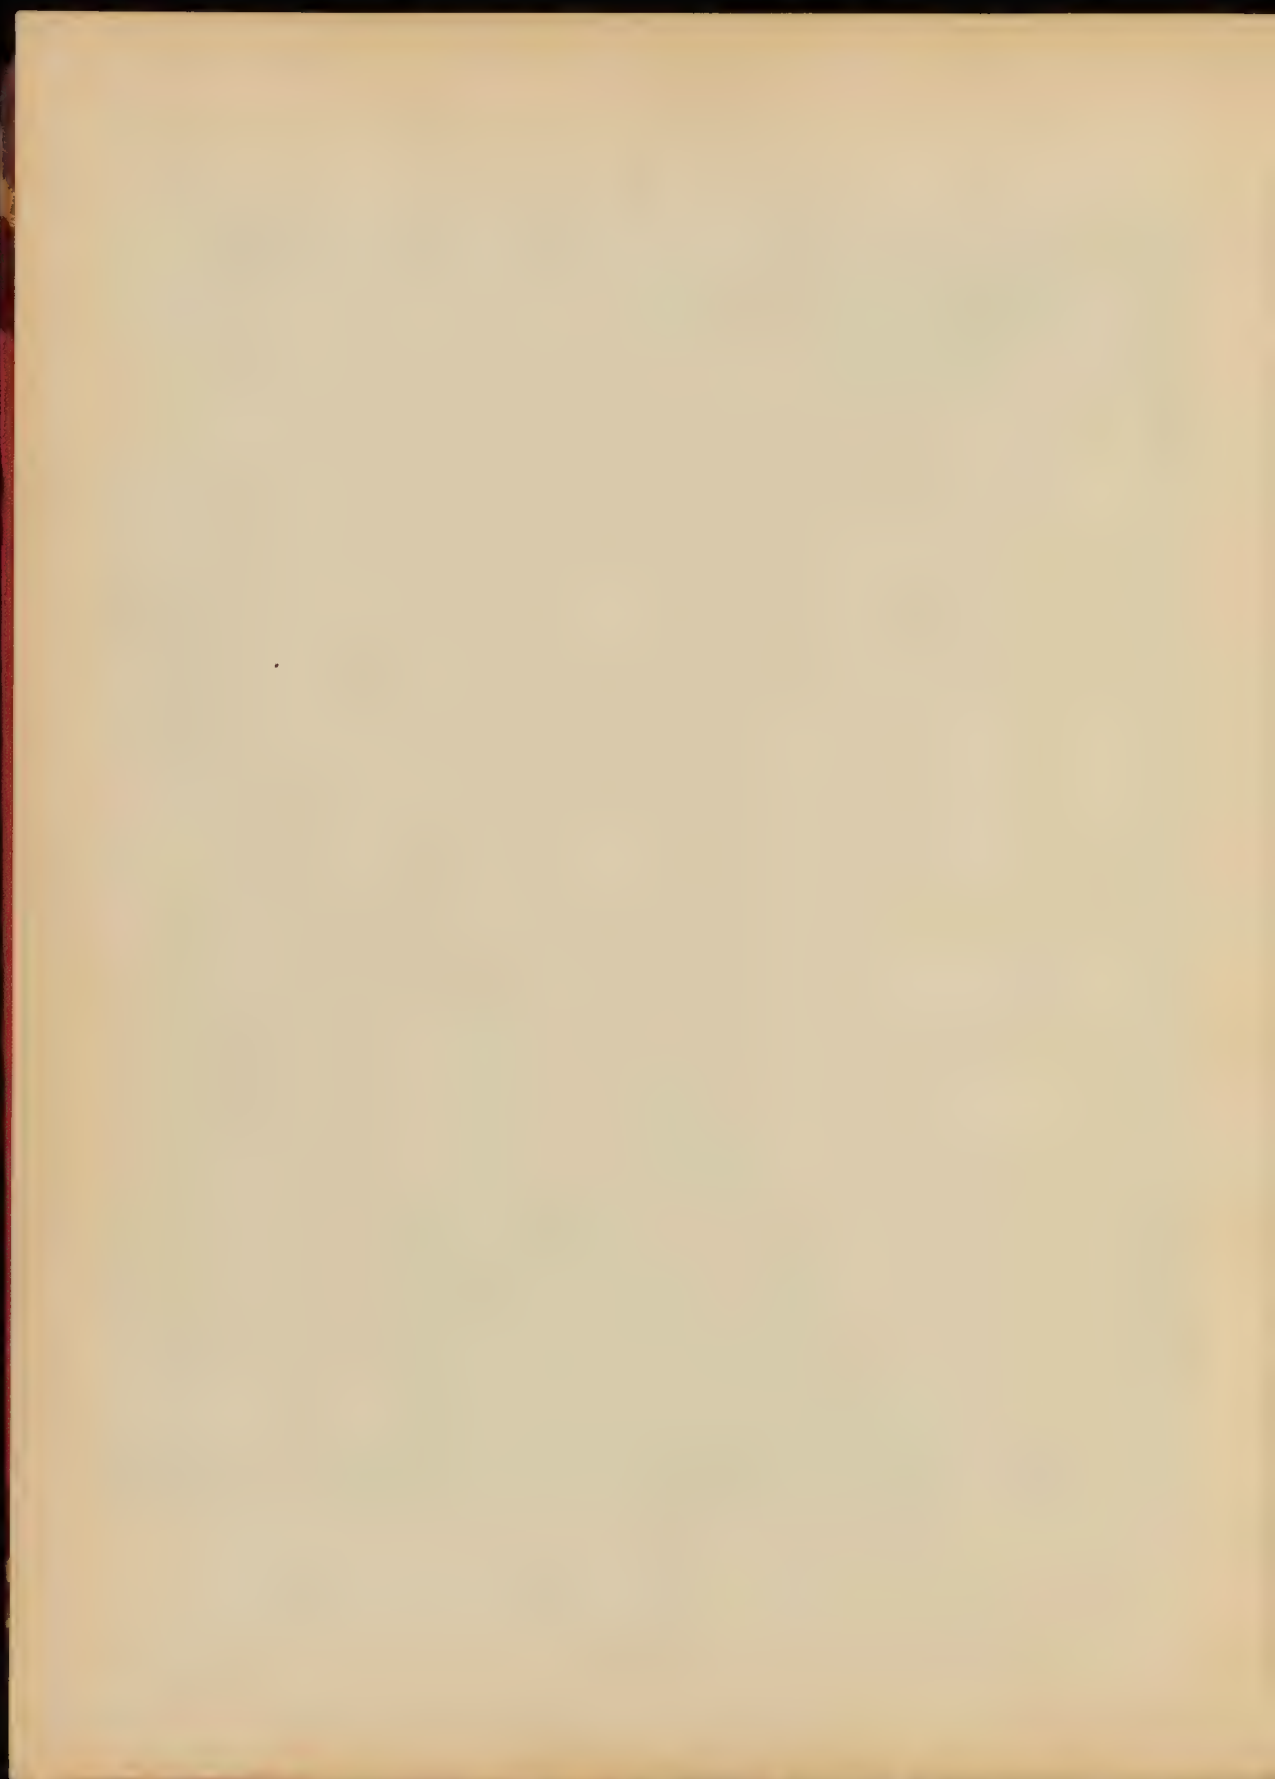

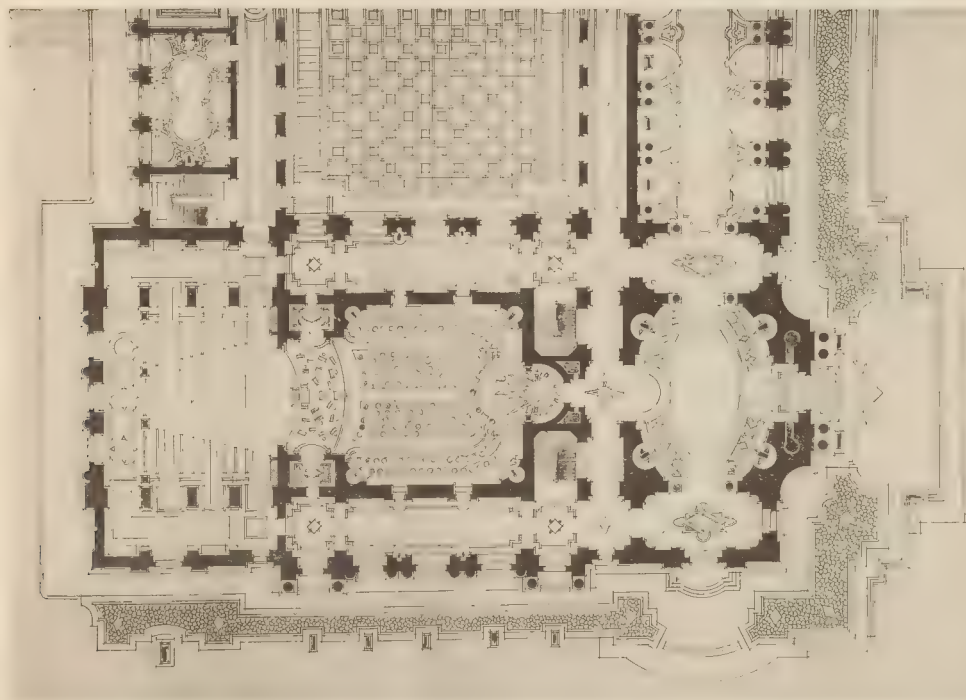



AVANT D'ÊTRE ÉDITÉE, DO. LA DÉC. 20. 1871. MONT. PARIS.

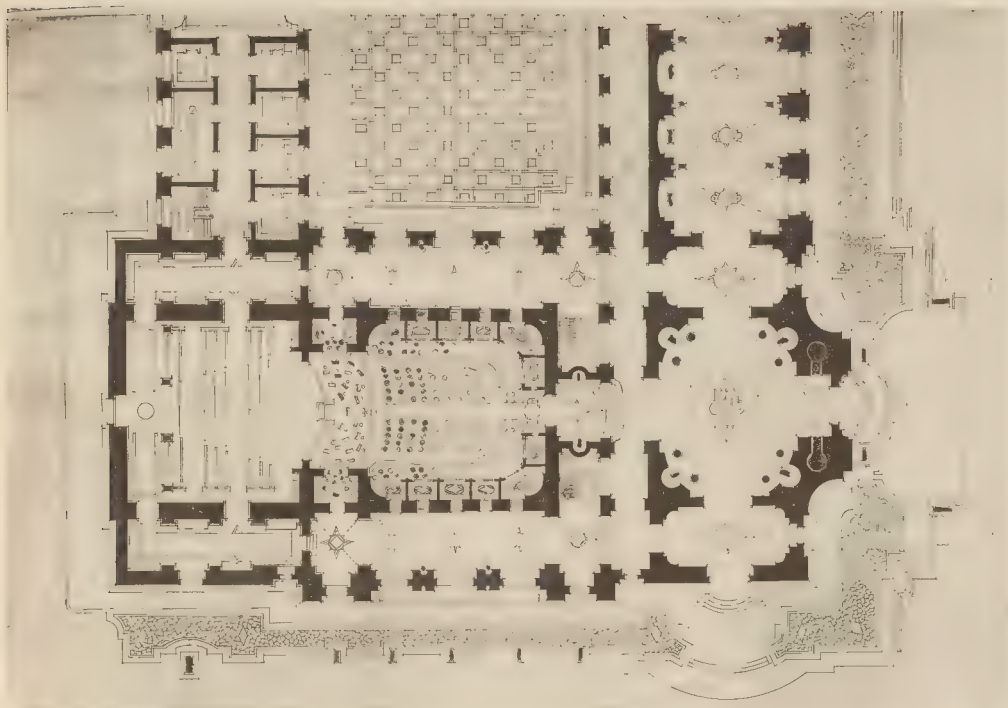


ÉDITÉE É. J. N. 1871. 1885.


- La Salle de Spectacle d'un Palais - BONNANOUR, Elève de M. PASCAL

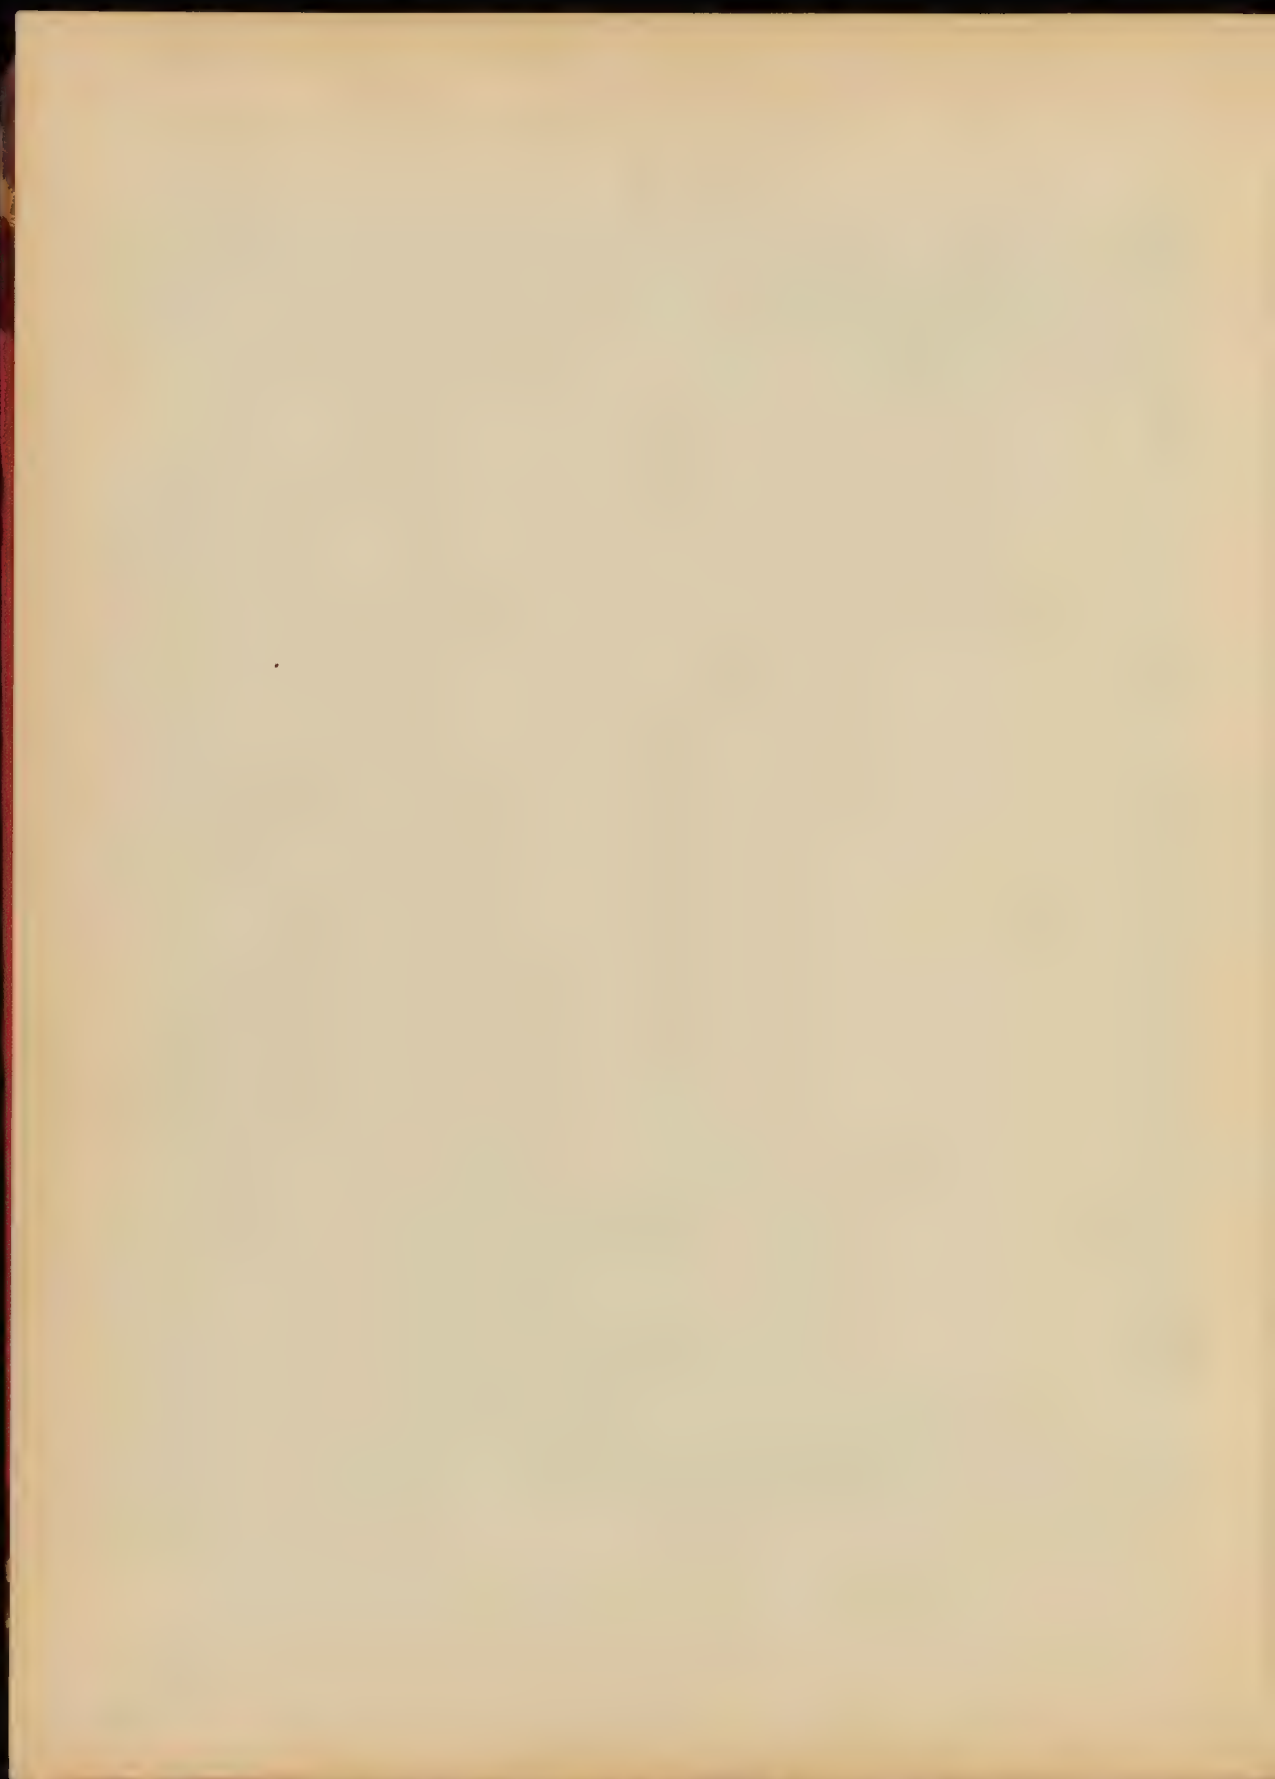

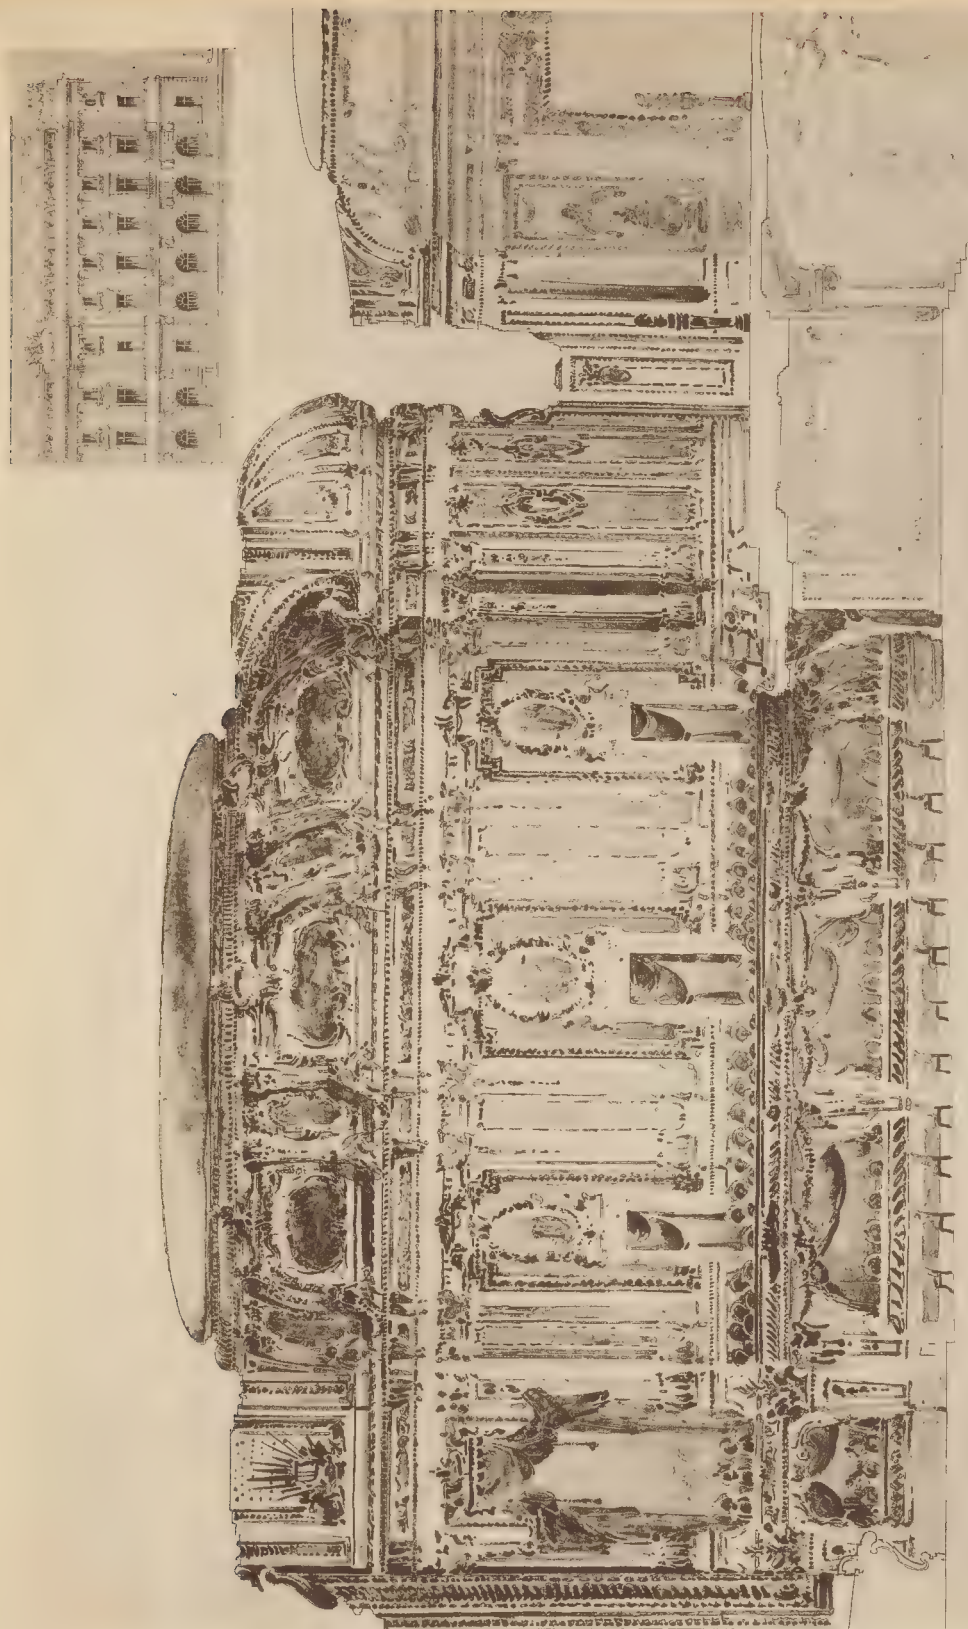


La Salle de Spectacle (Theatre) - PALAIS - D'OR, D'OR DE M. PAULIN

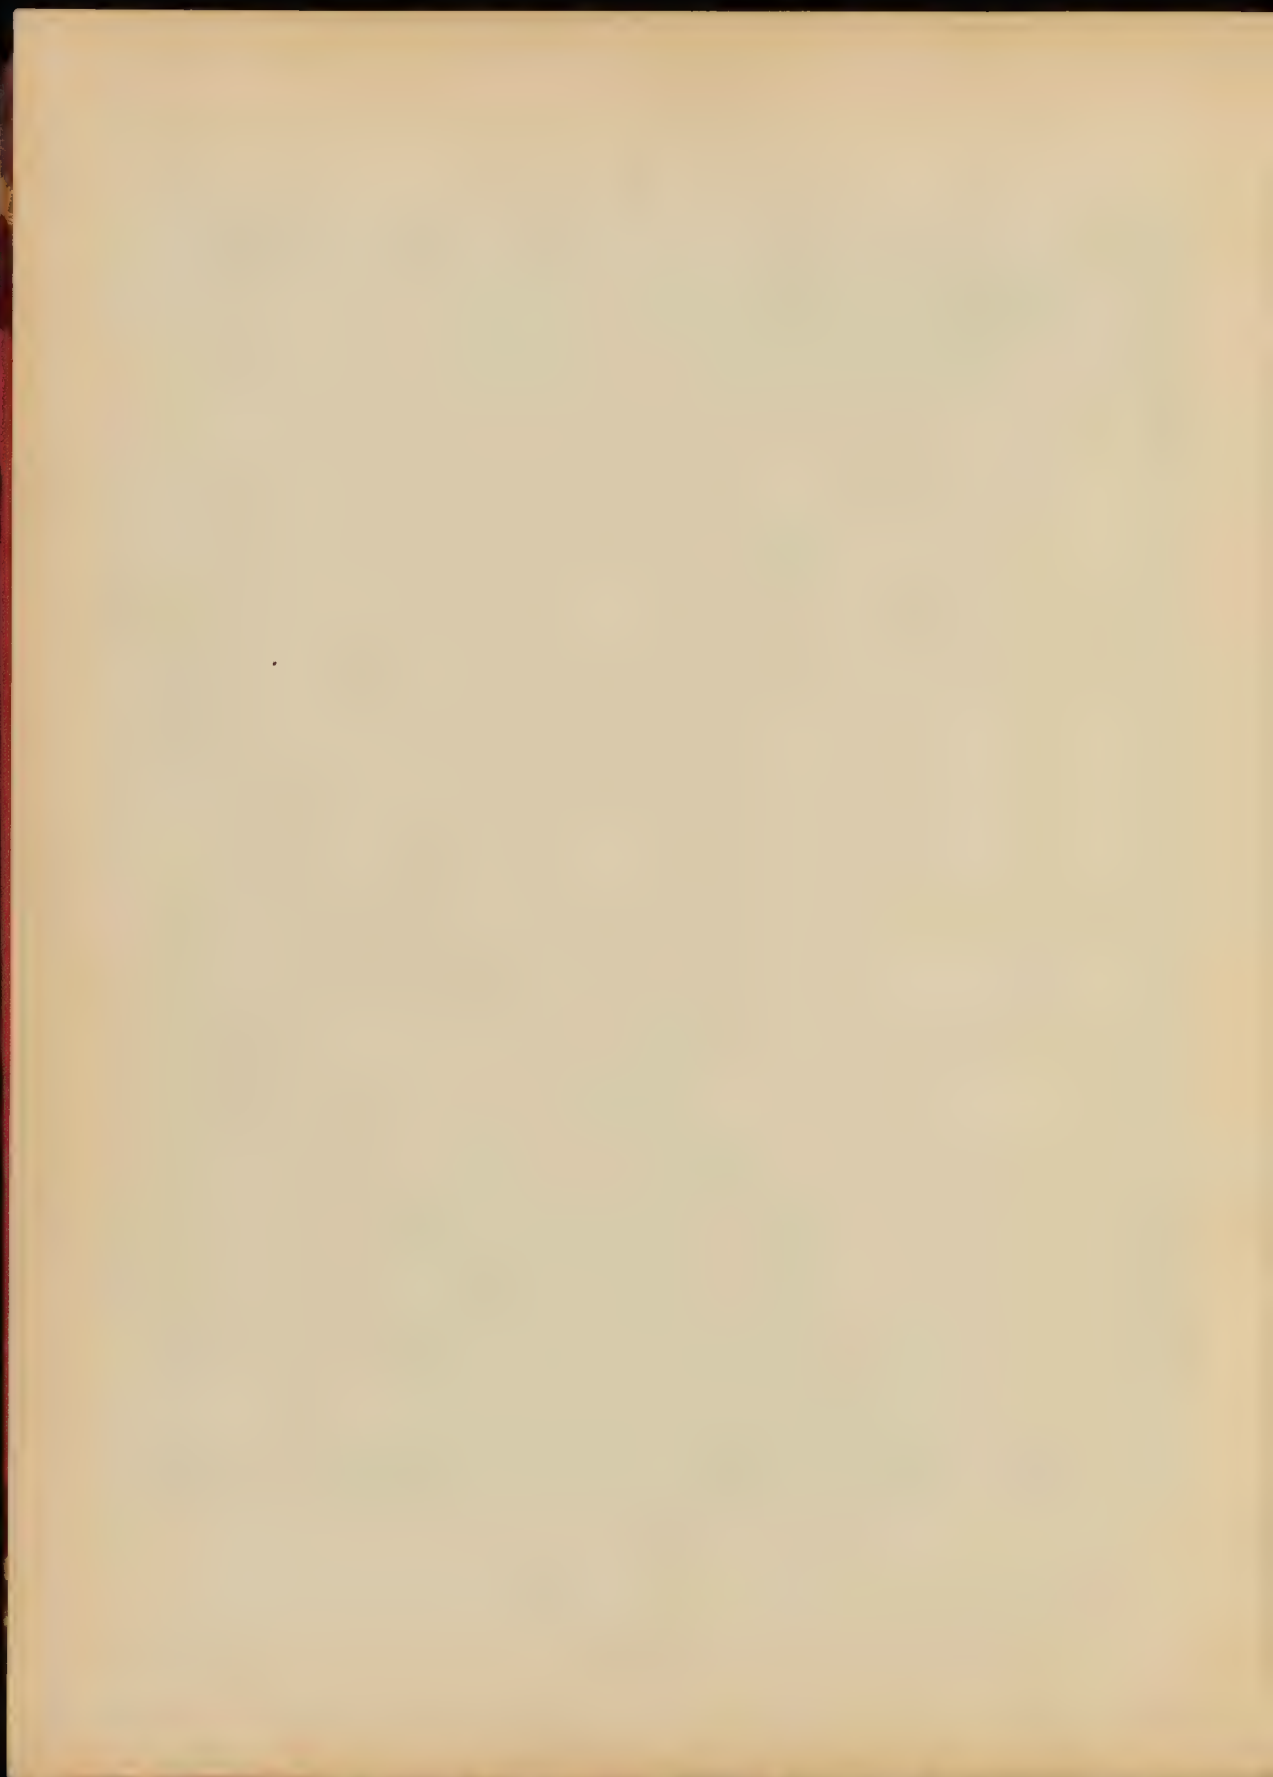

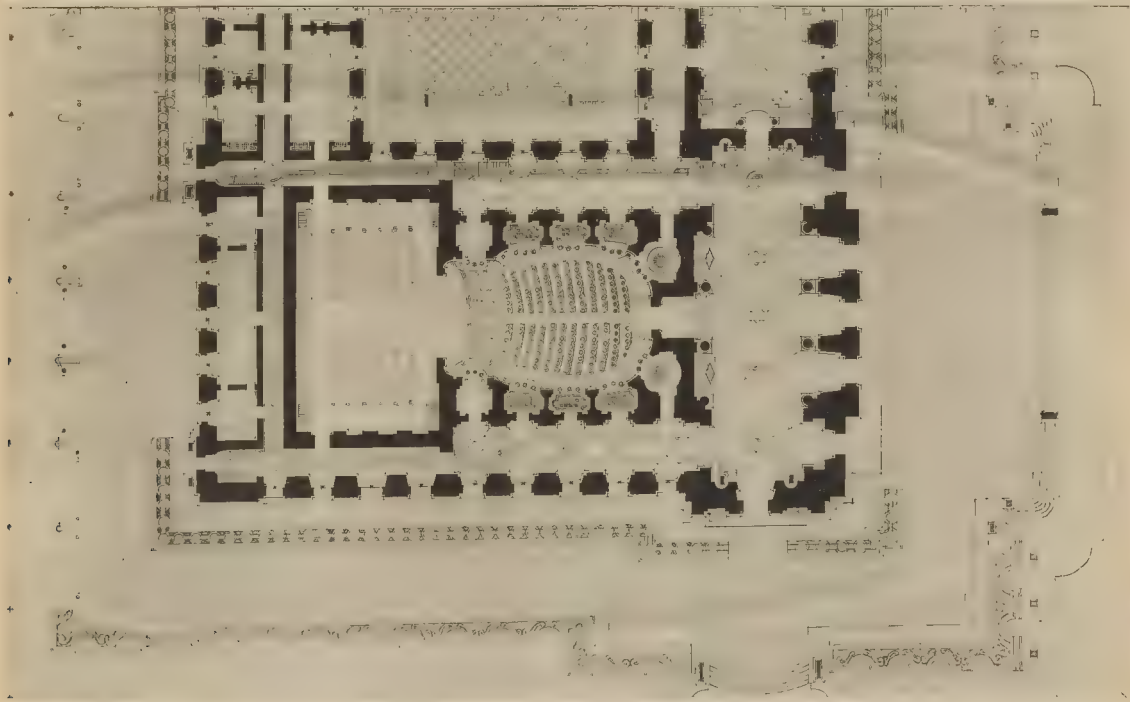



ARMAND CLÉMENT. CROQUIS DE LA SALLE DU SPECTACLE D'UN PALAIS.

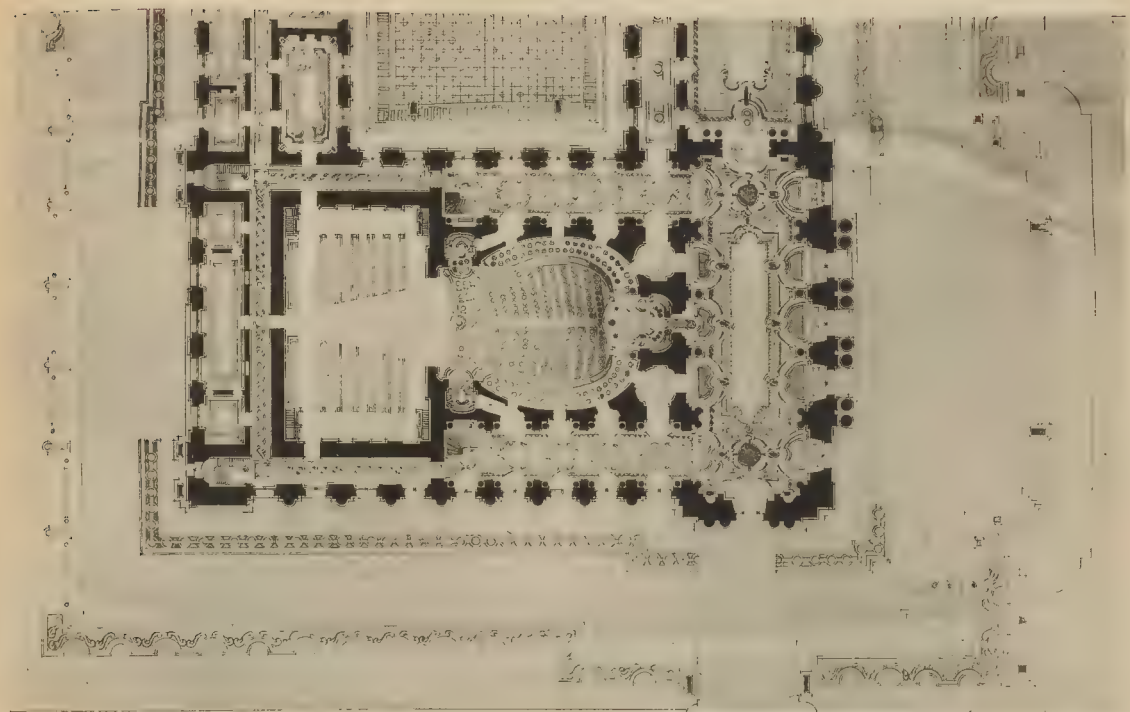

La Salle du Spectacle d'un Palais - Vallée, d'après M. PAULIN.


MEUBLEMENT DE LA SALLE 1860.

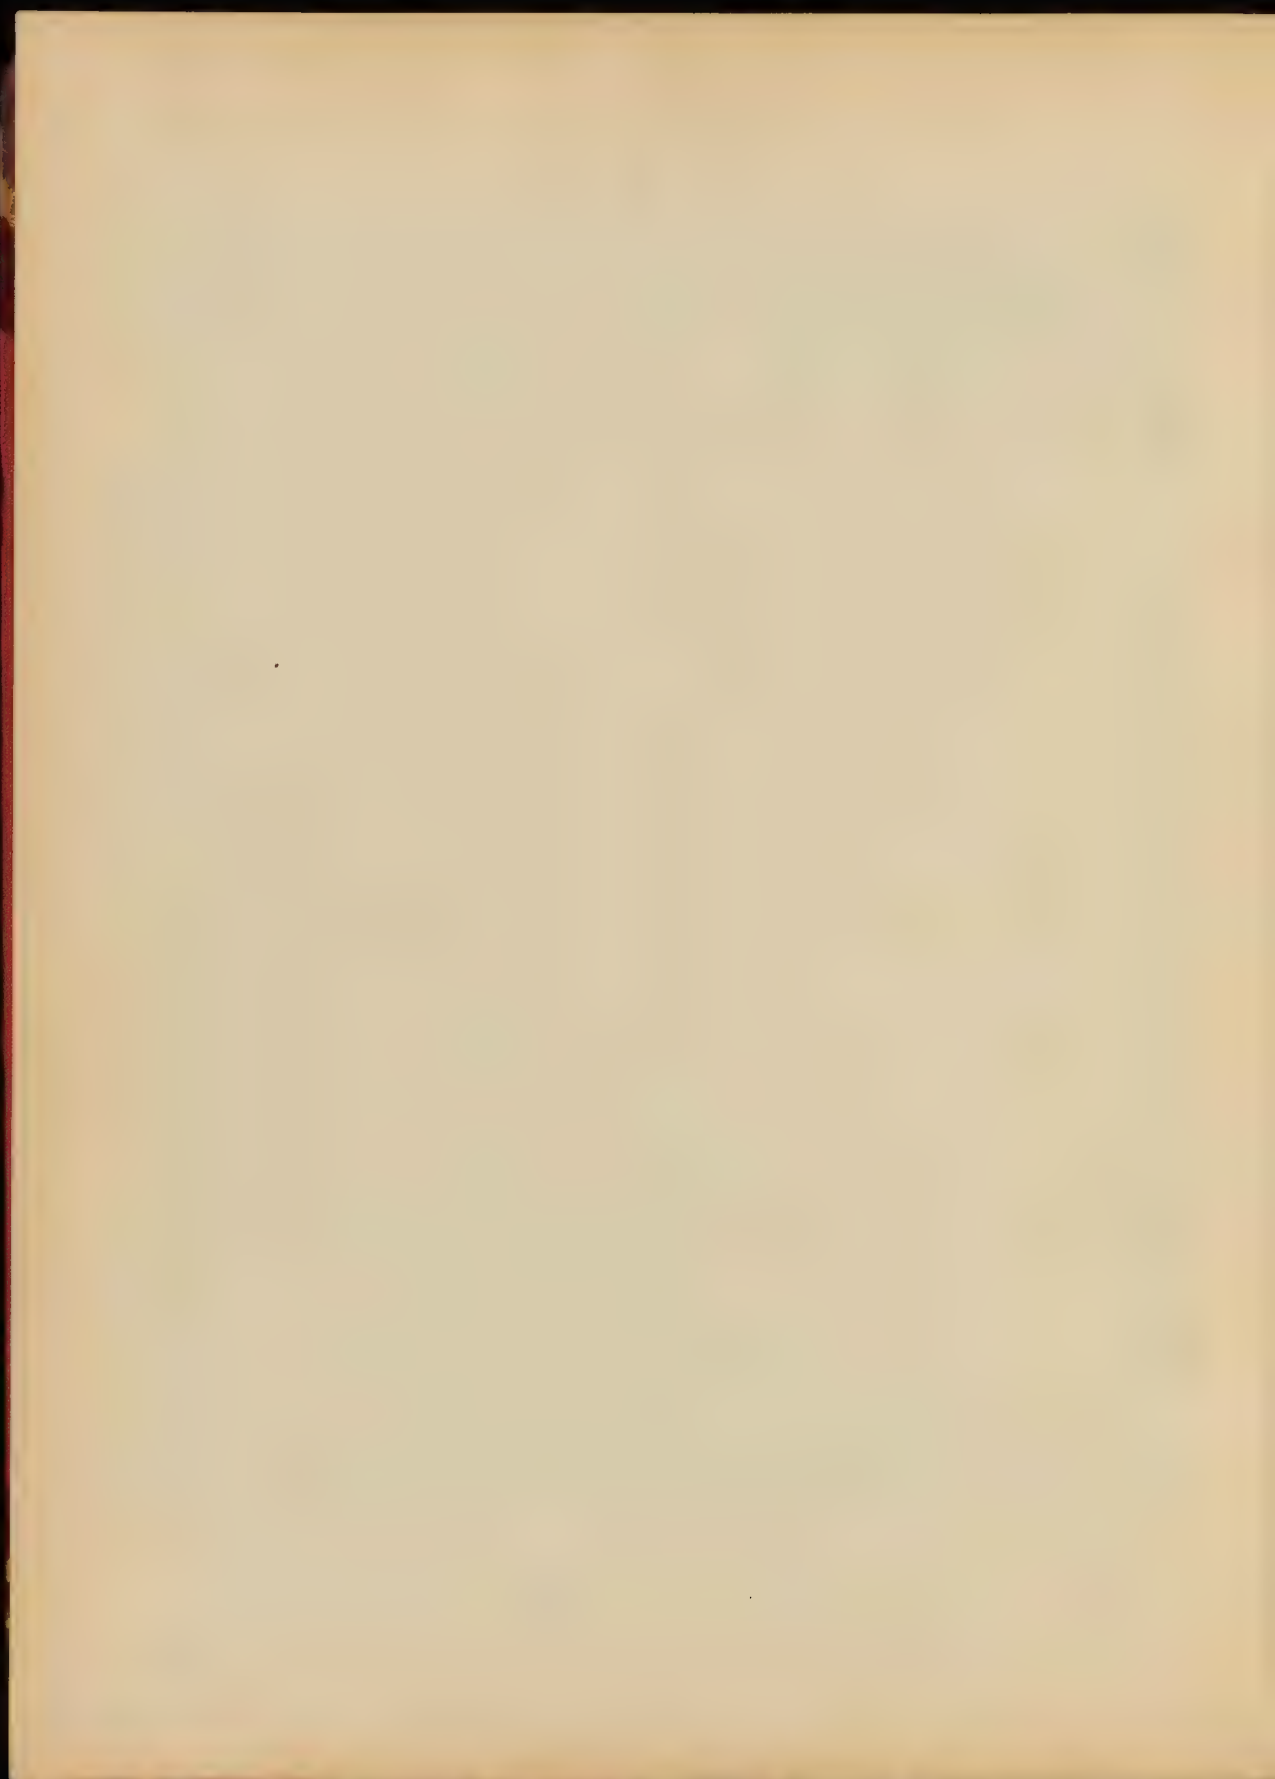


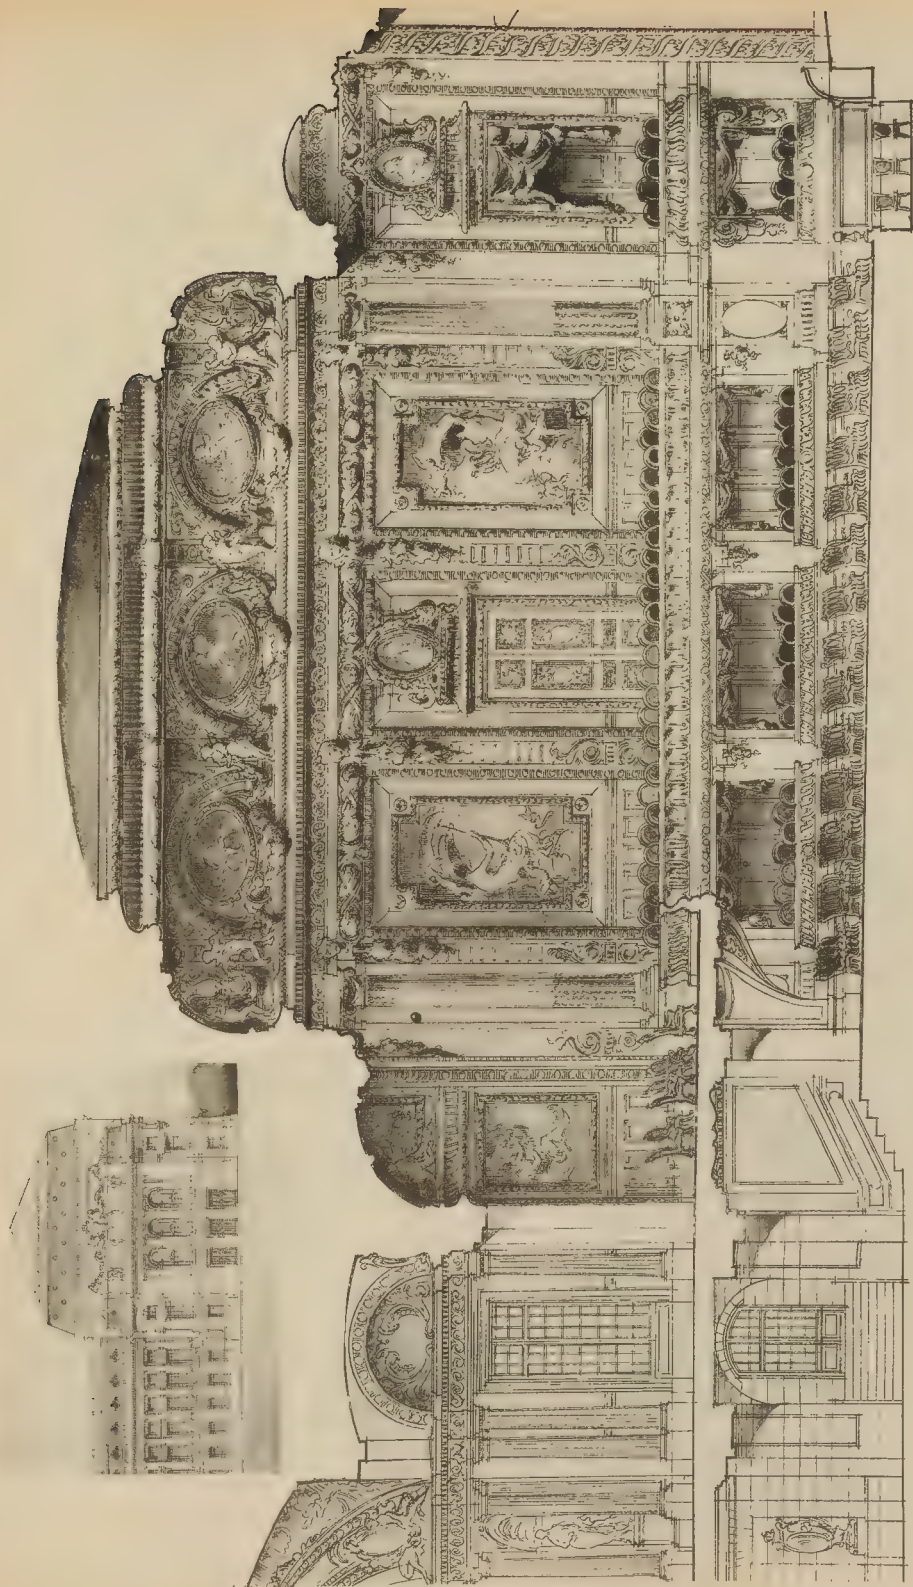


La Salle de Spectacle d'un Palais - Quontiam, Euvre de M. RABON

ANNA CONNET C. RUE 10 KLEBER A NANCY N. 1863

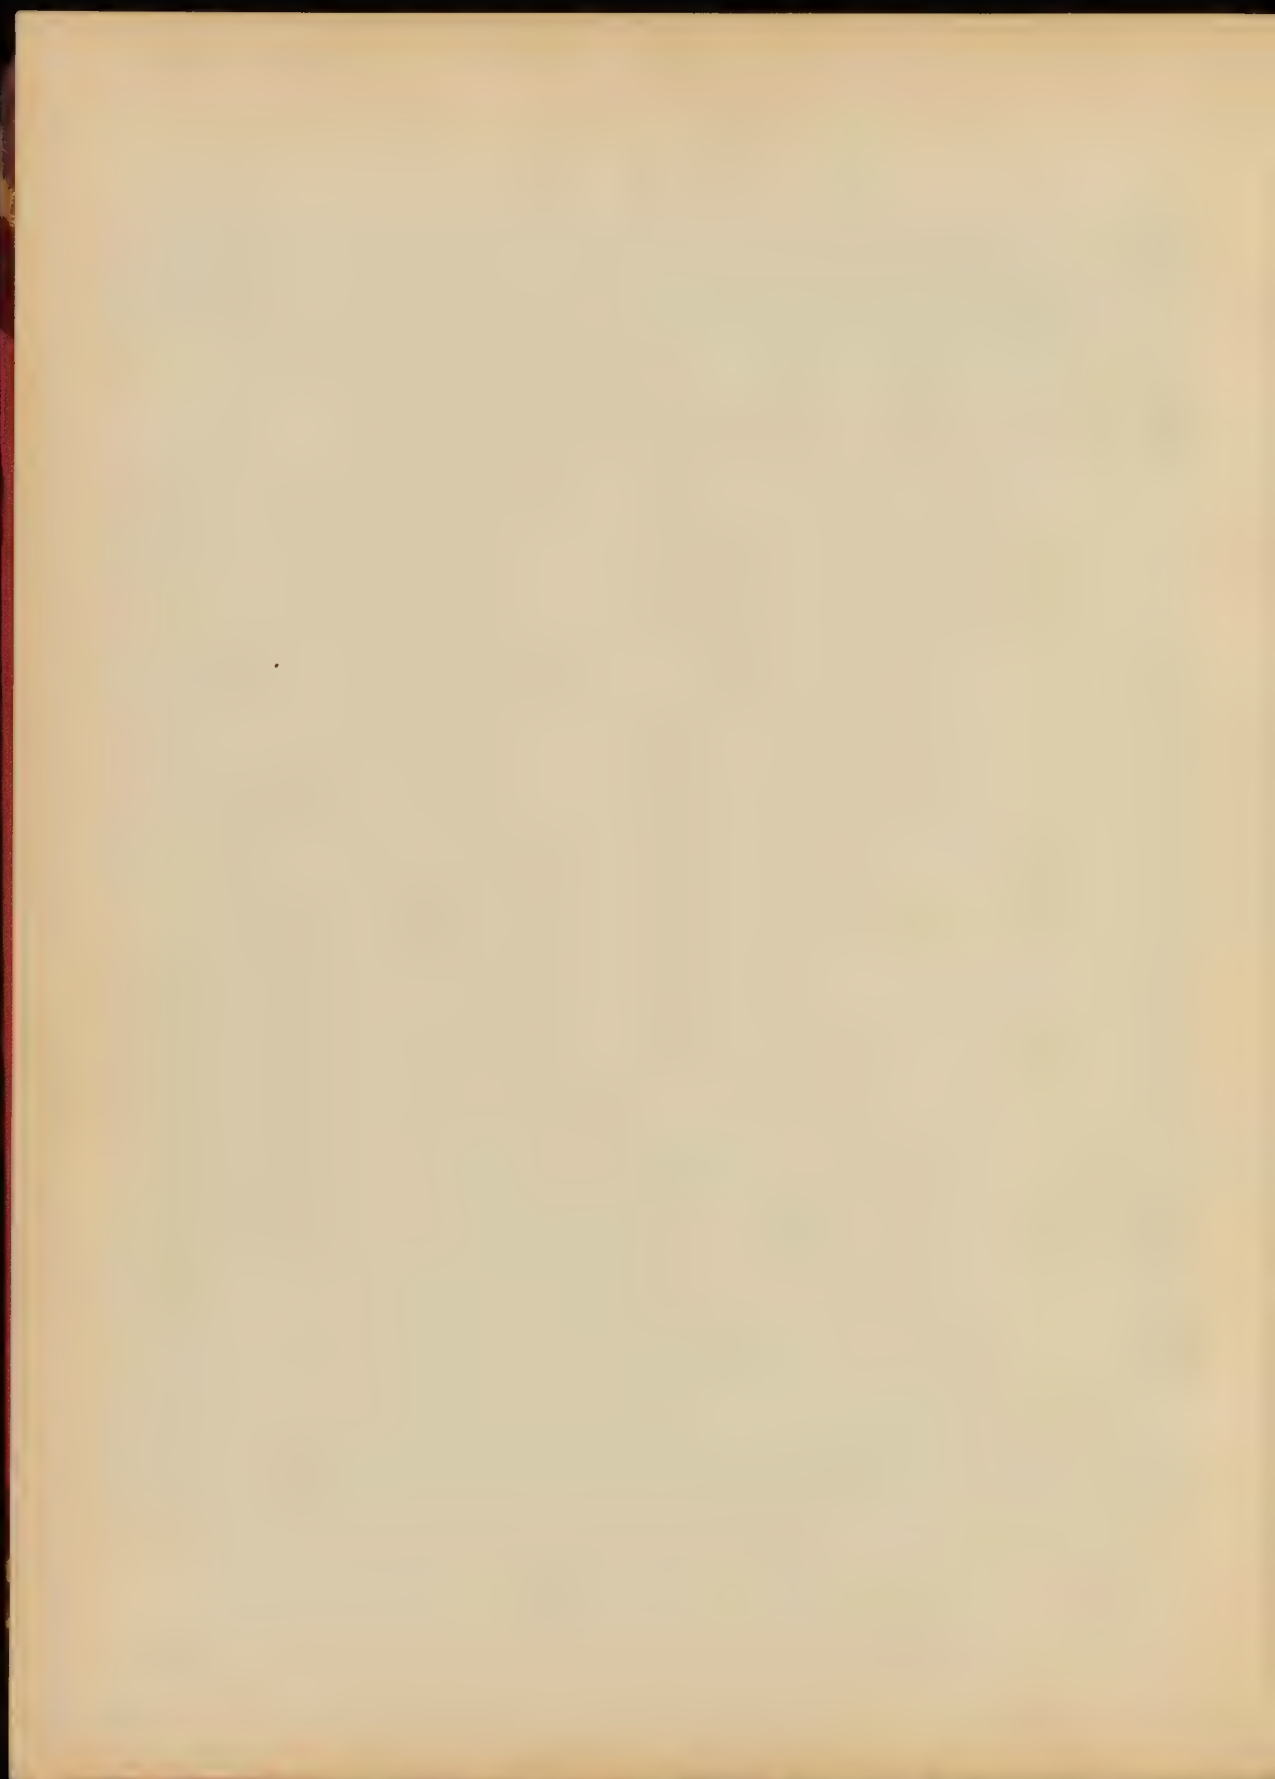


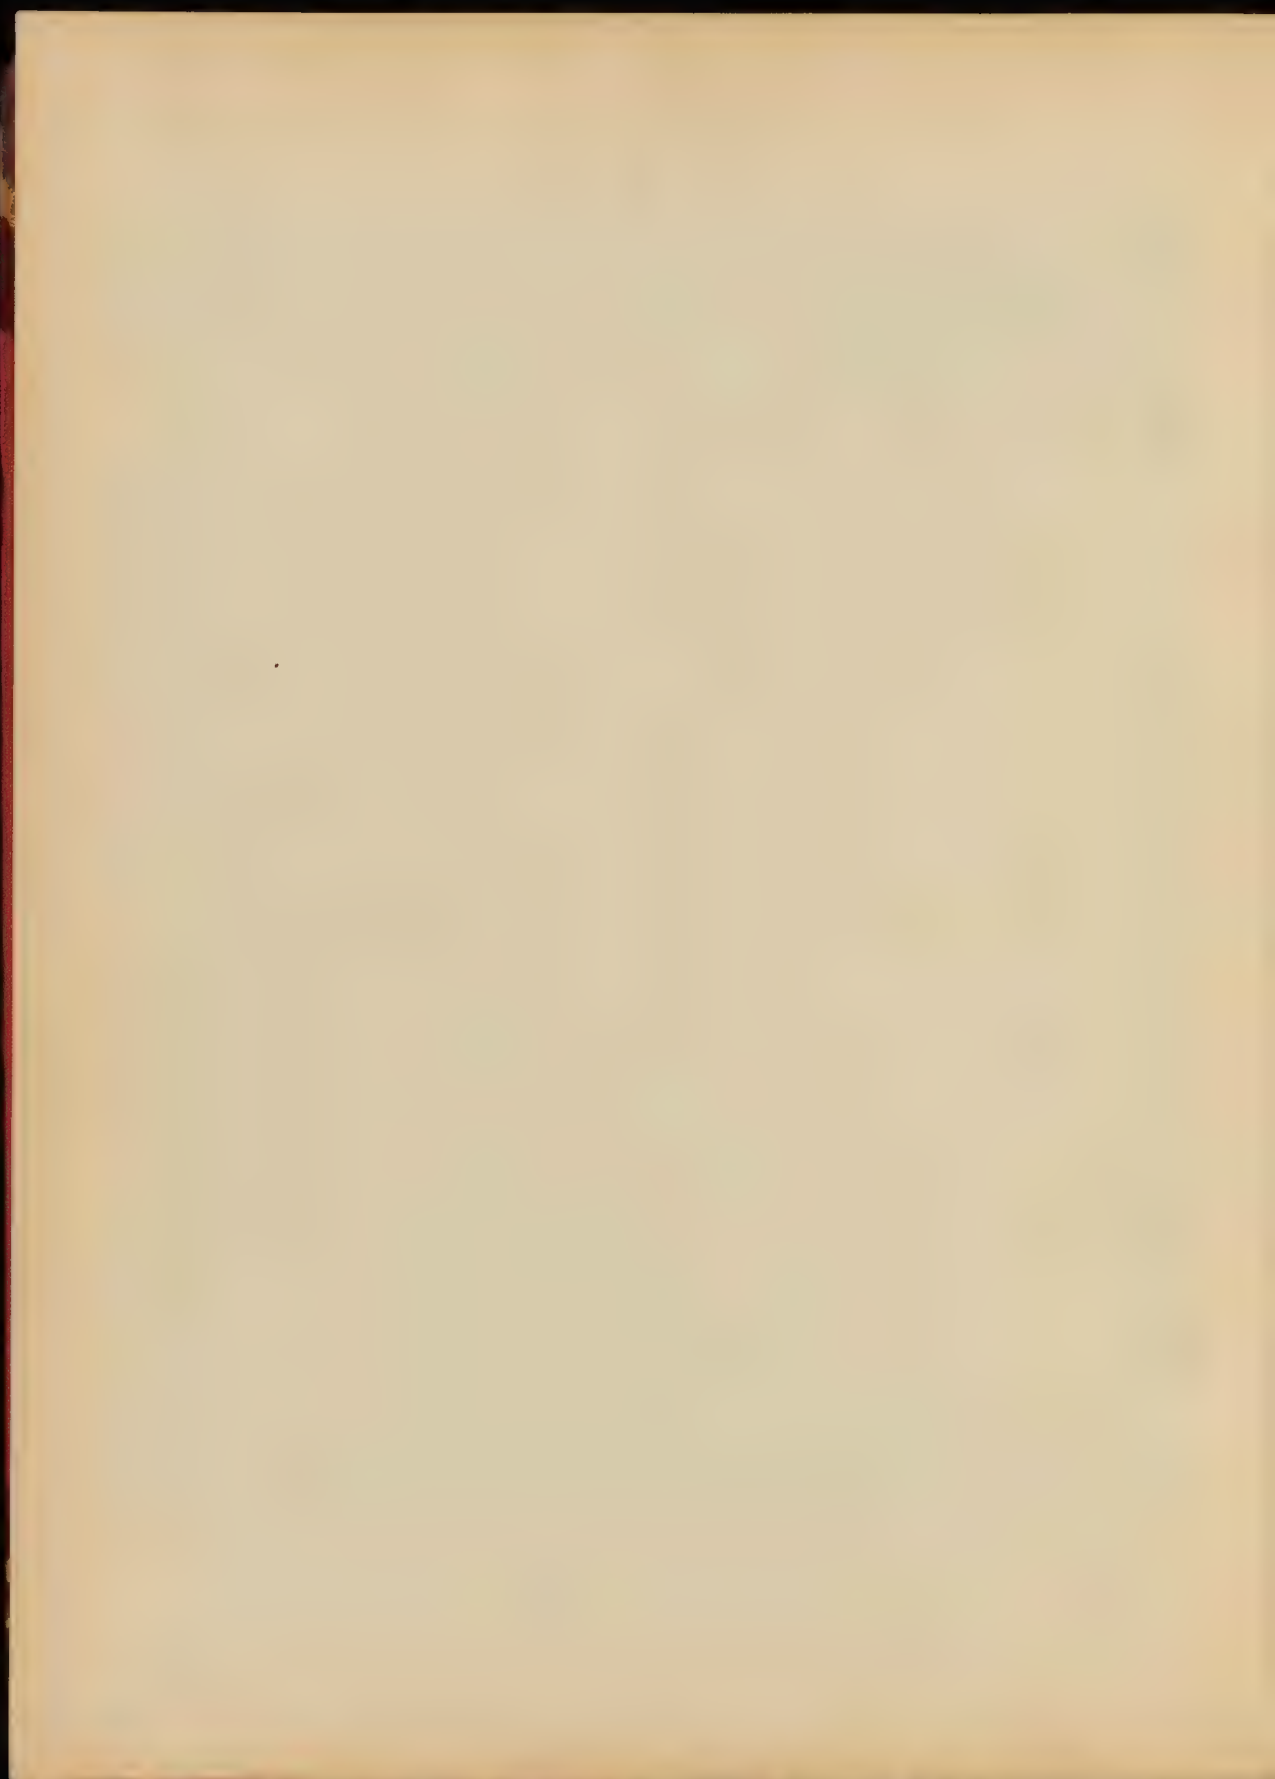





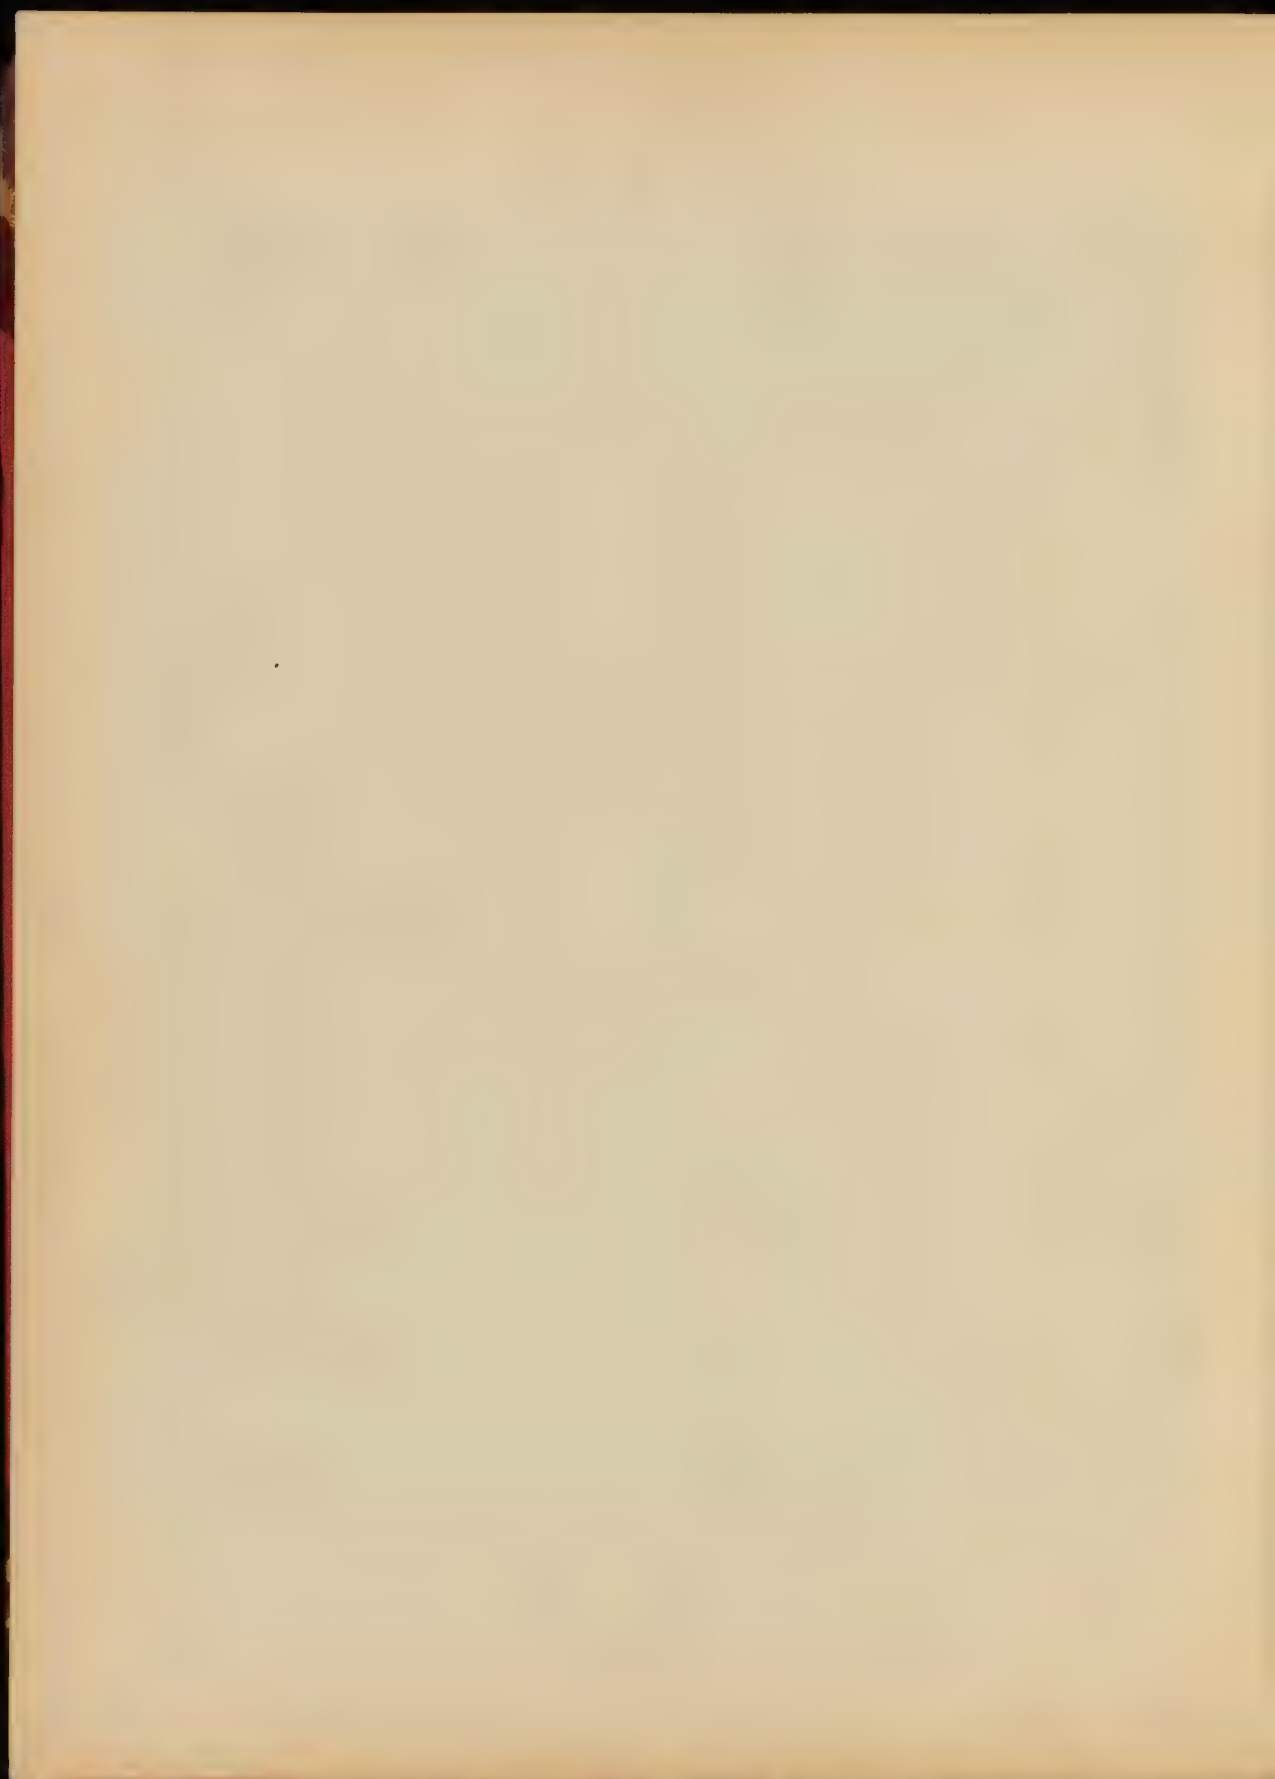




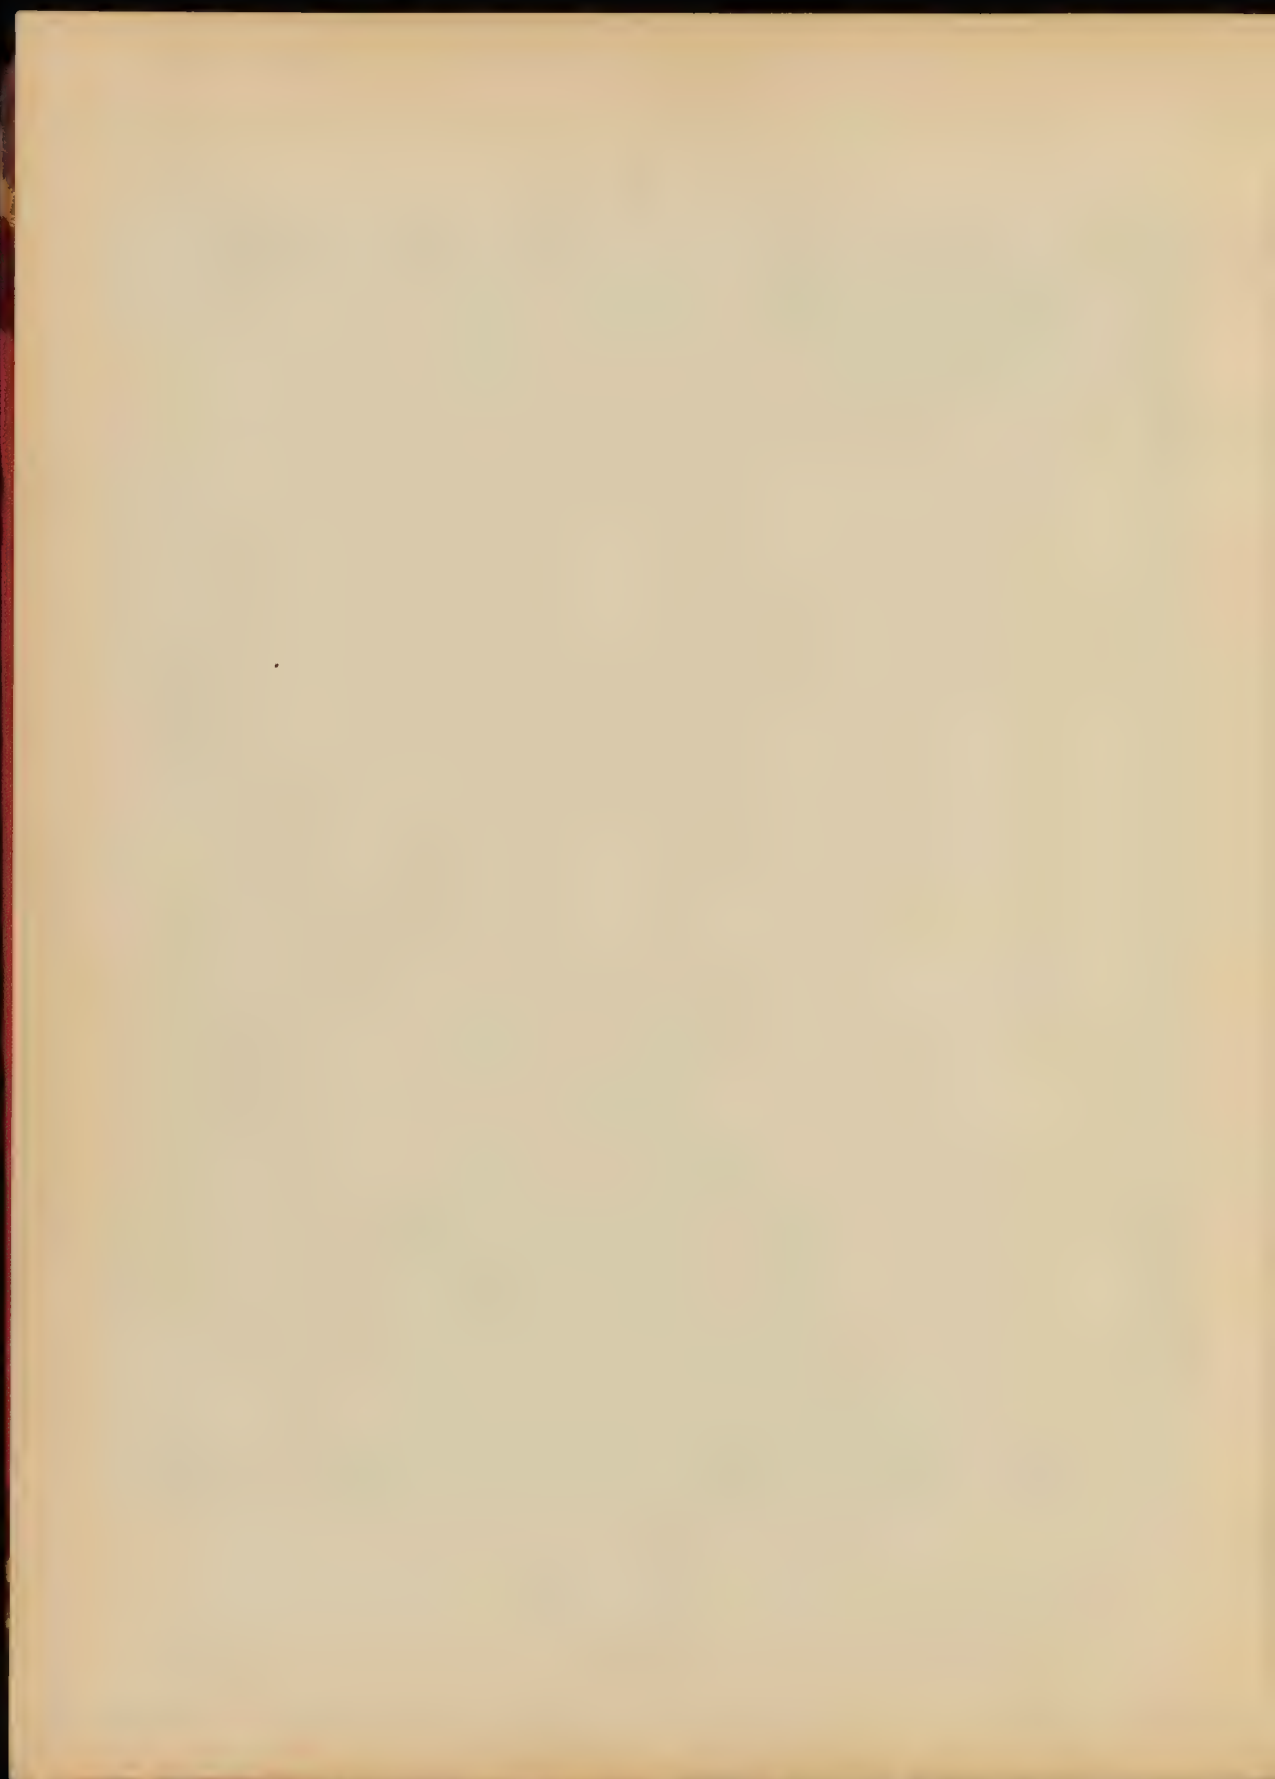

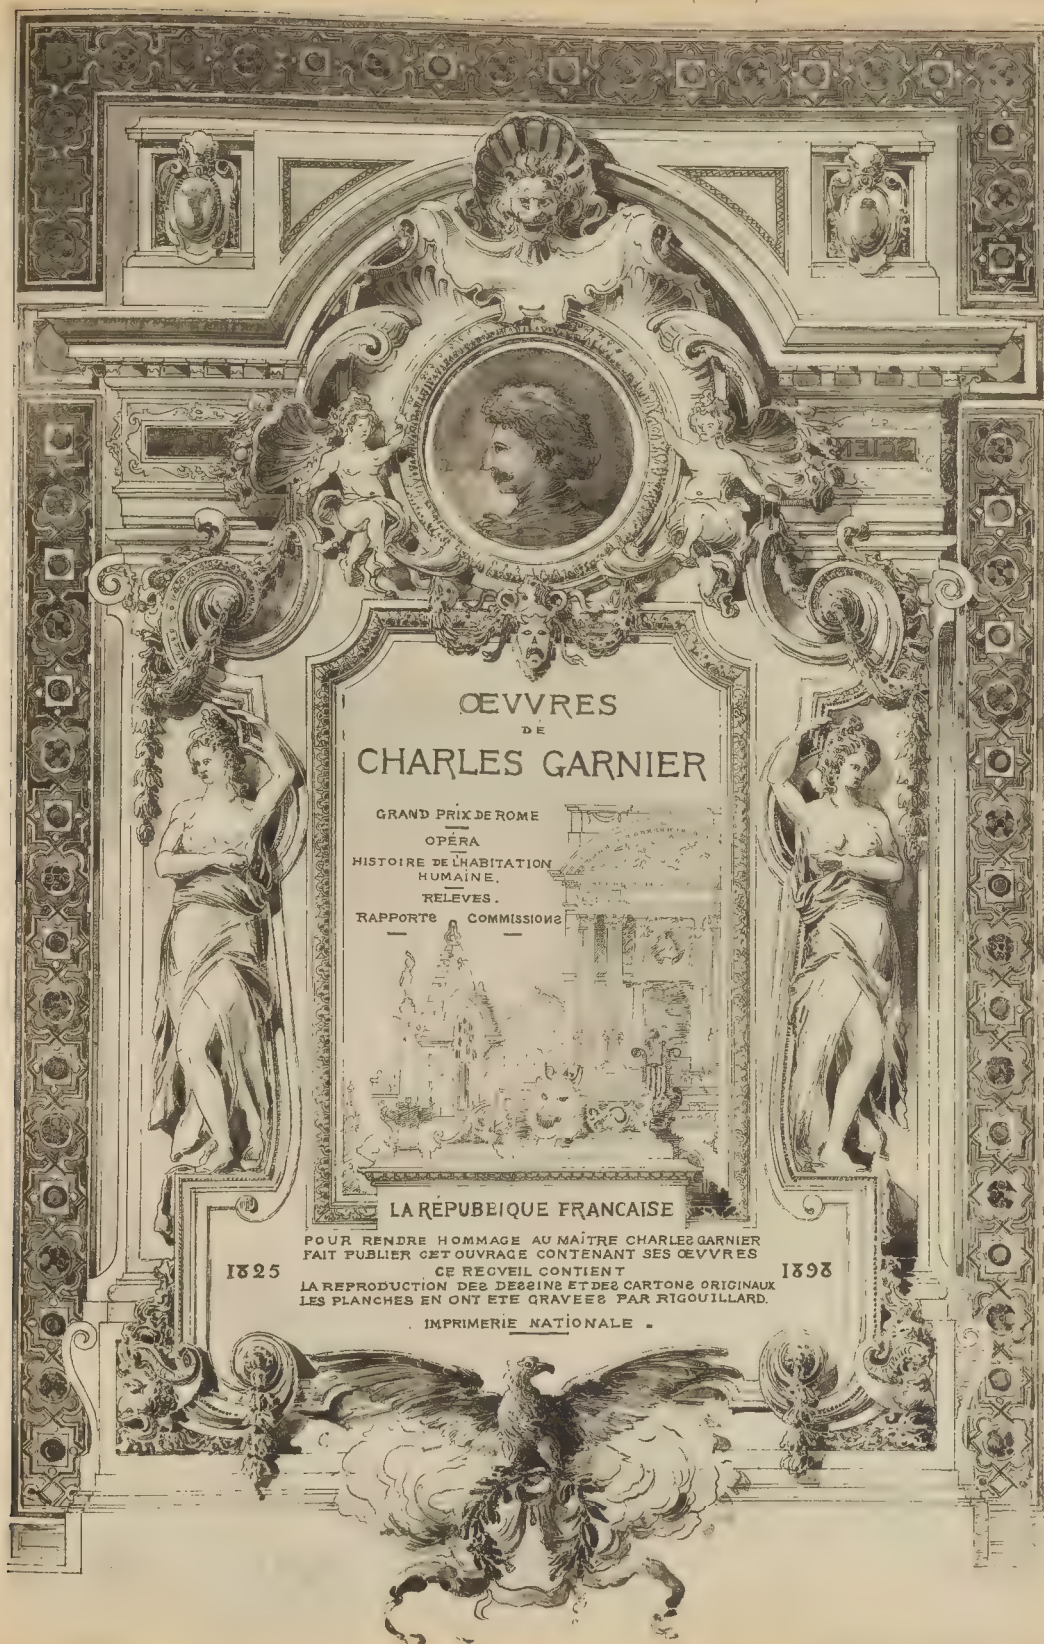

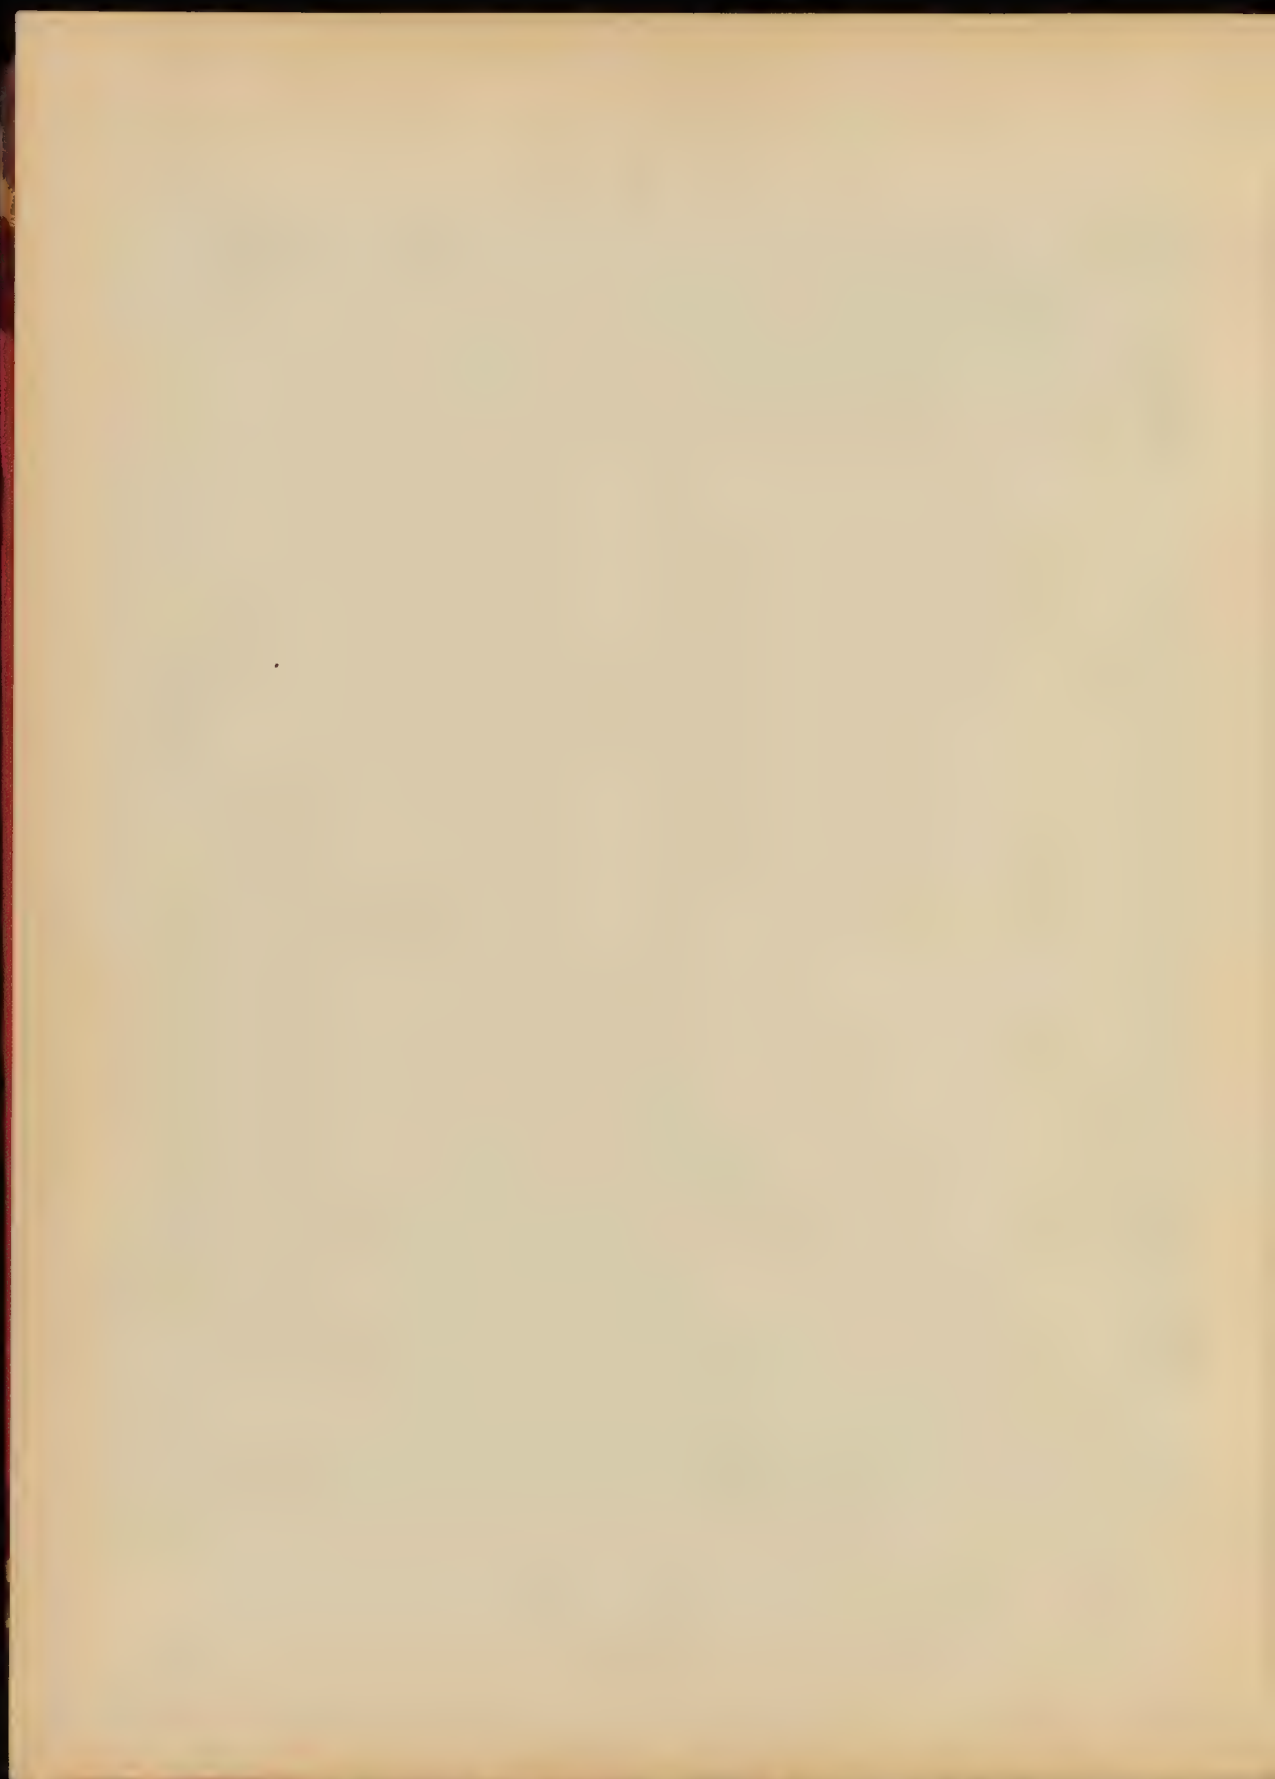





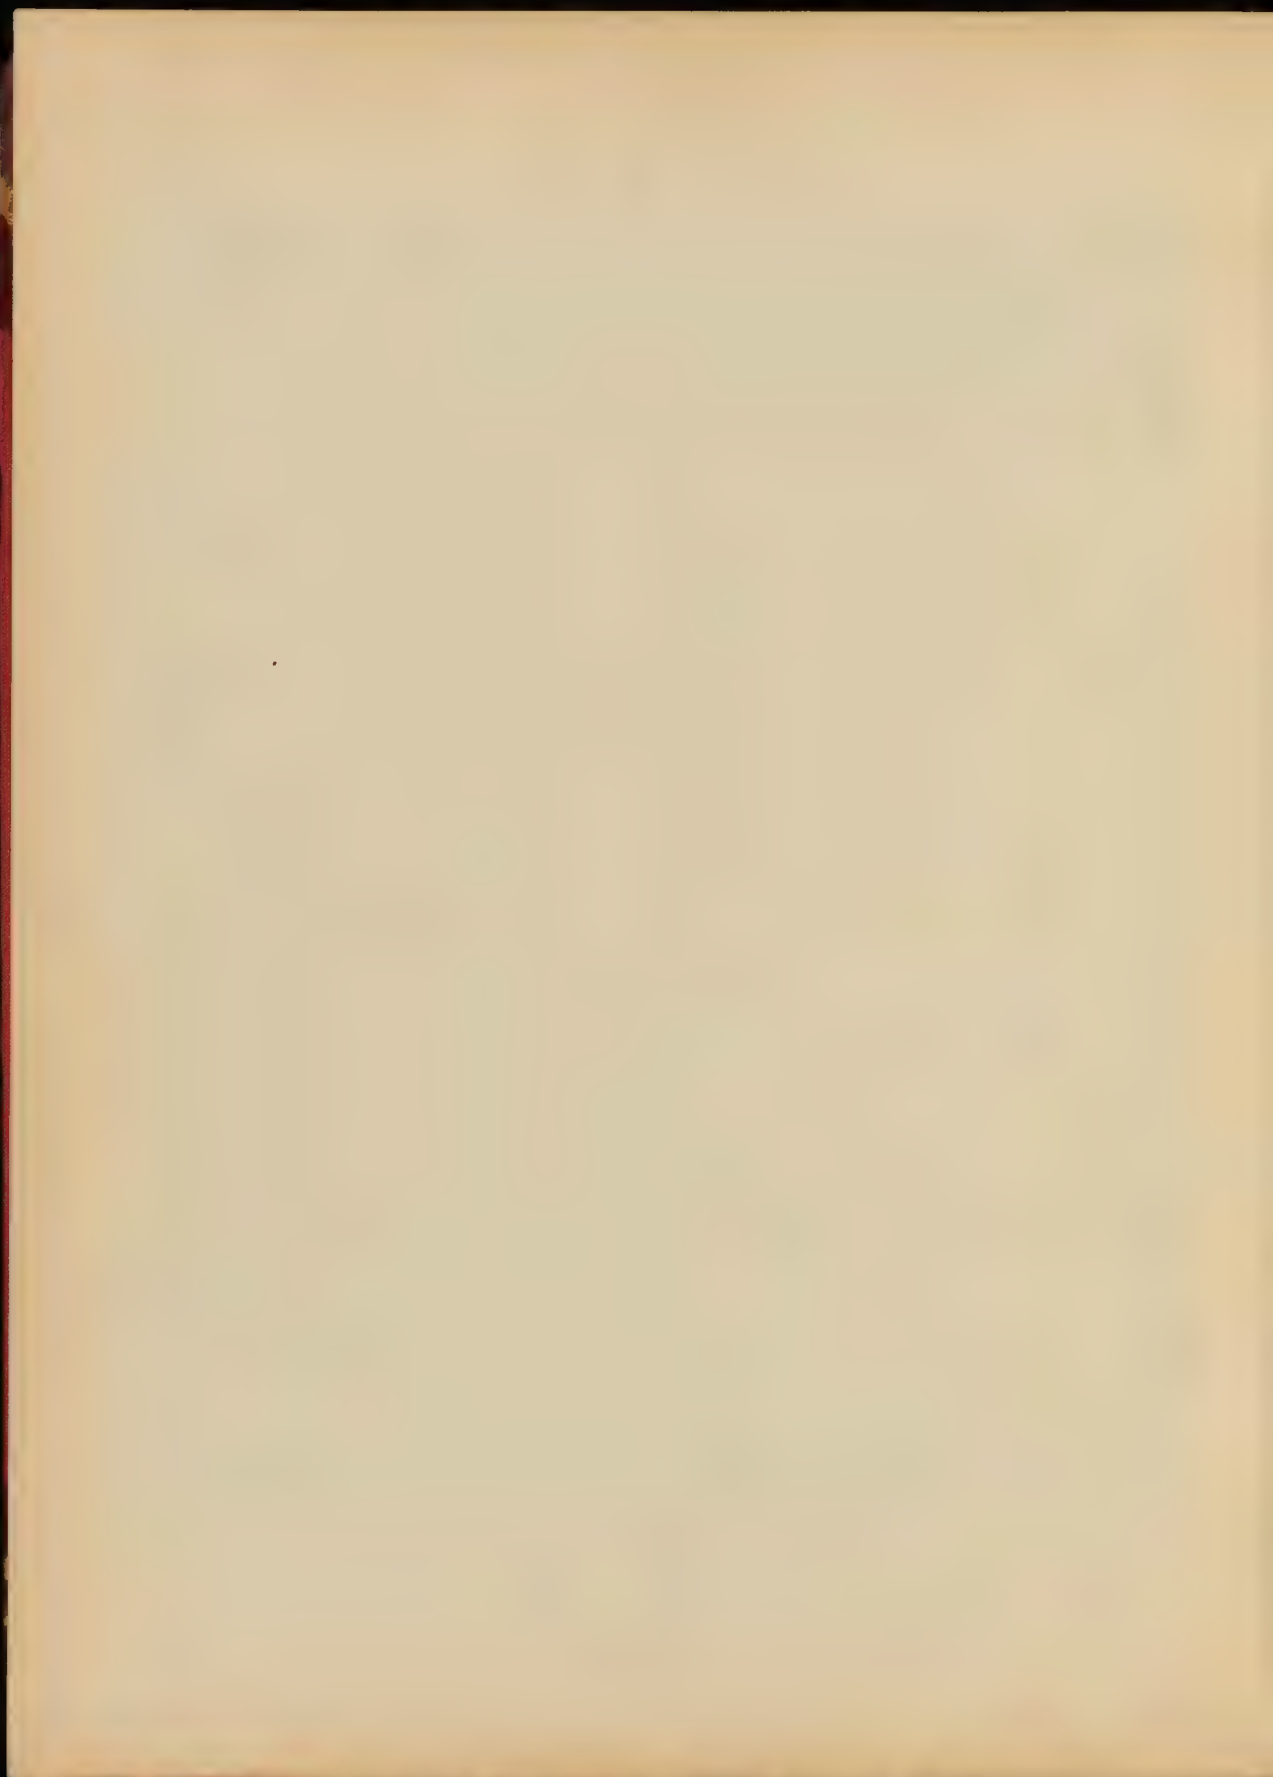


RESTAURATION
D'EGNÉFESTOL
REHABILITATION


Gale Kahan, Esq. J. H. L. 117

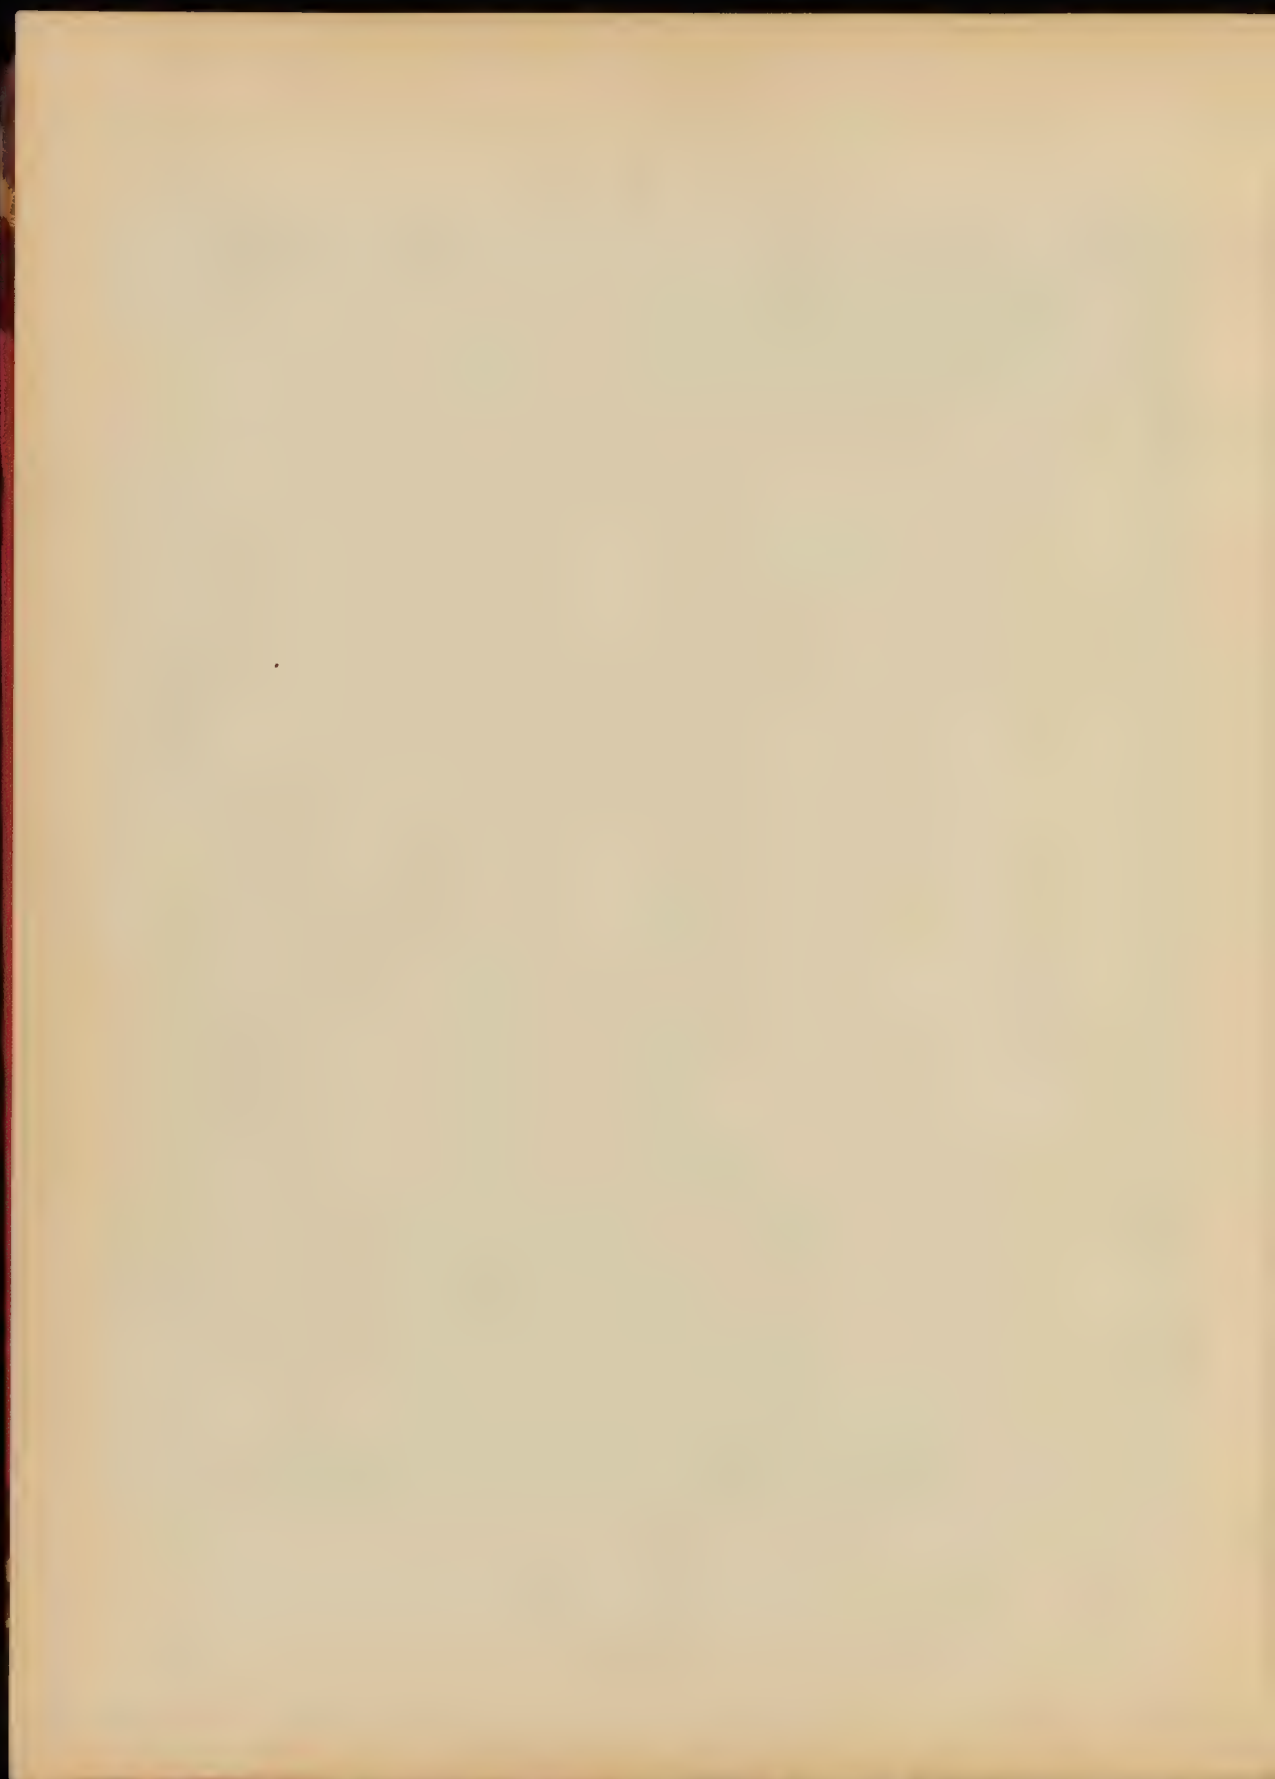


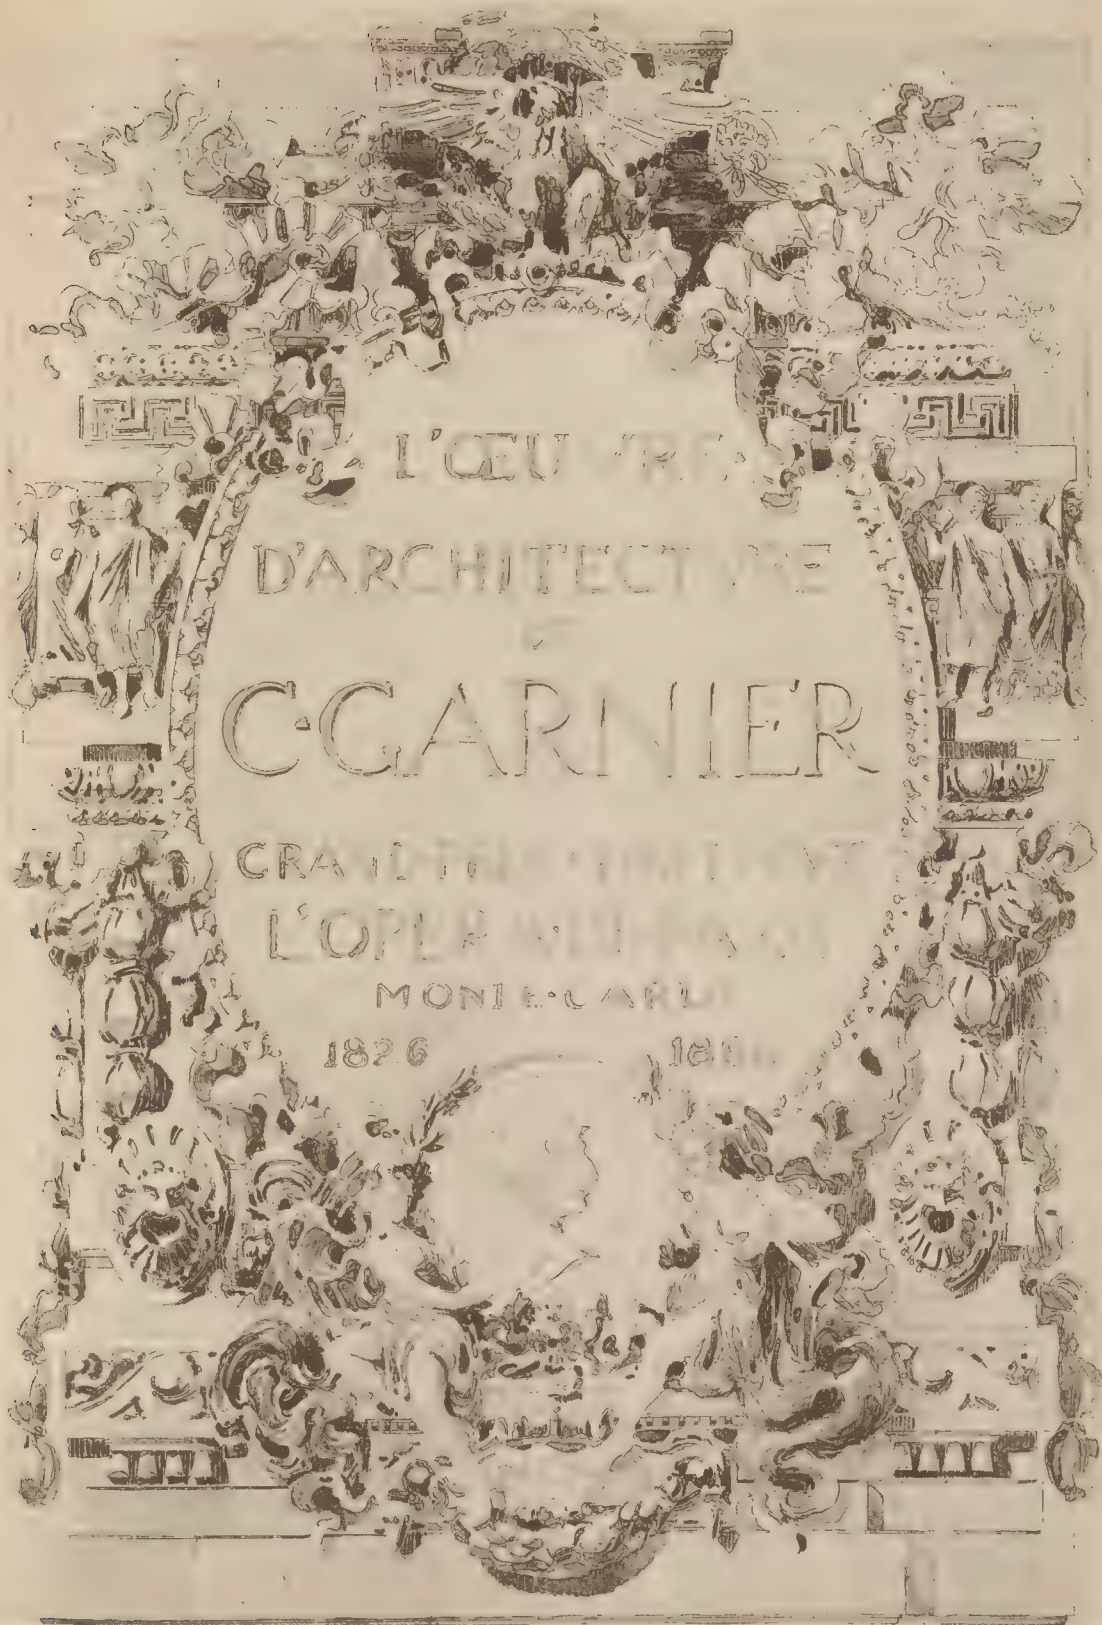

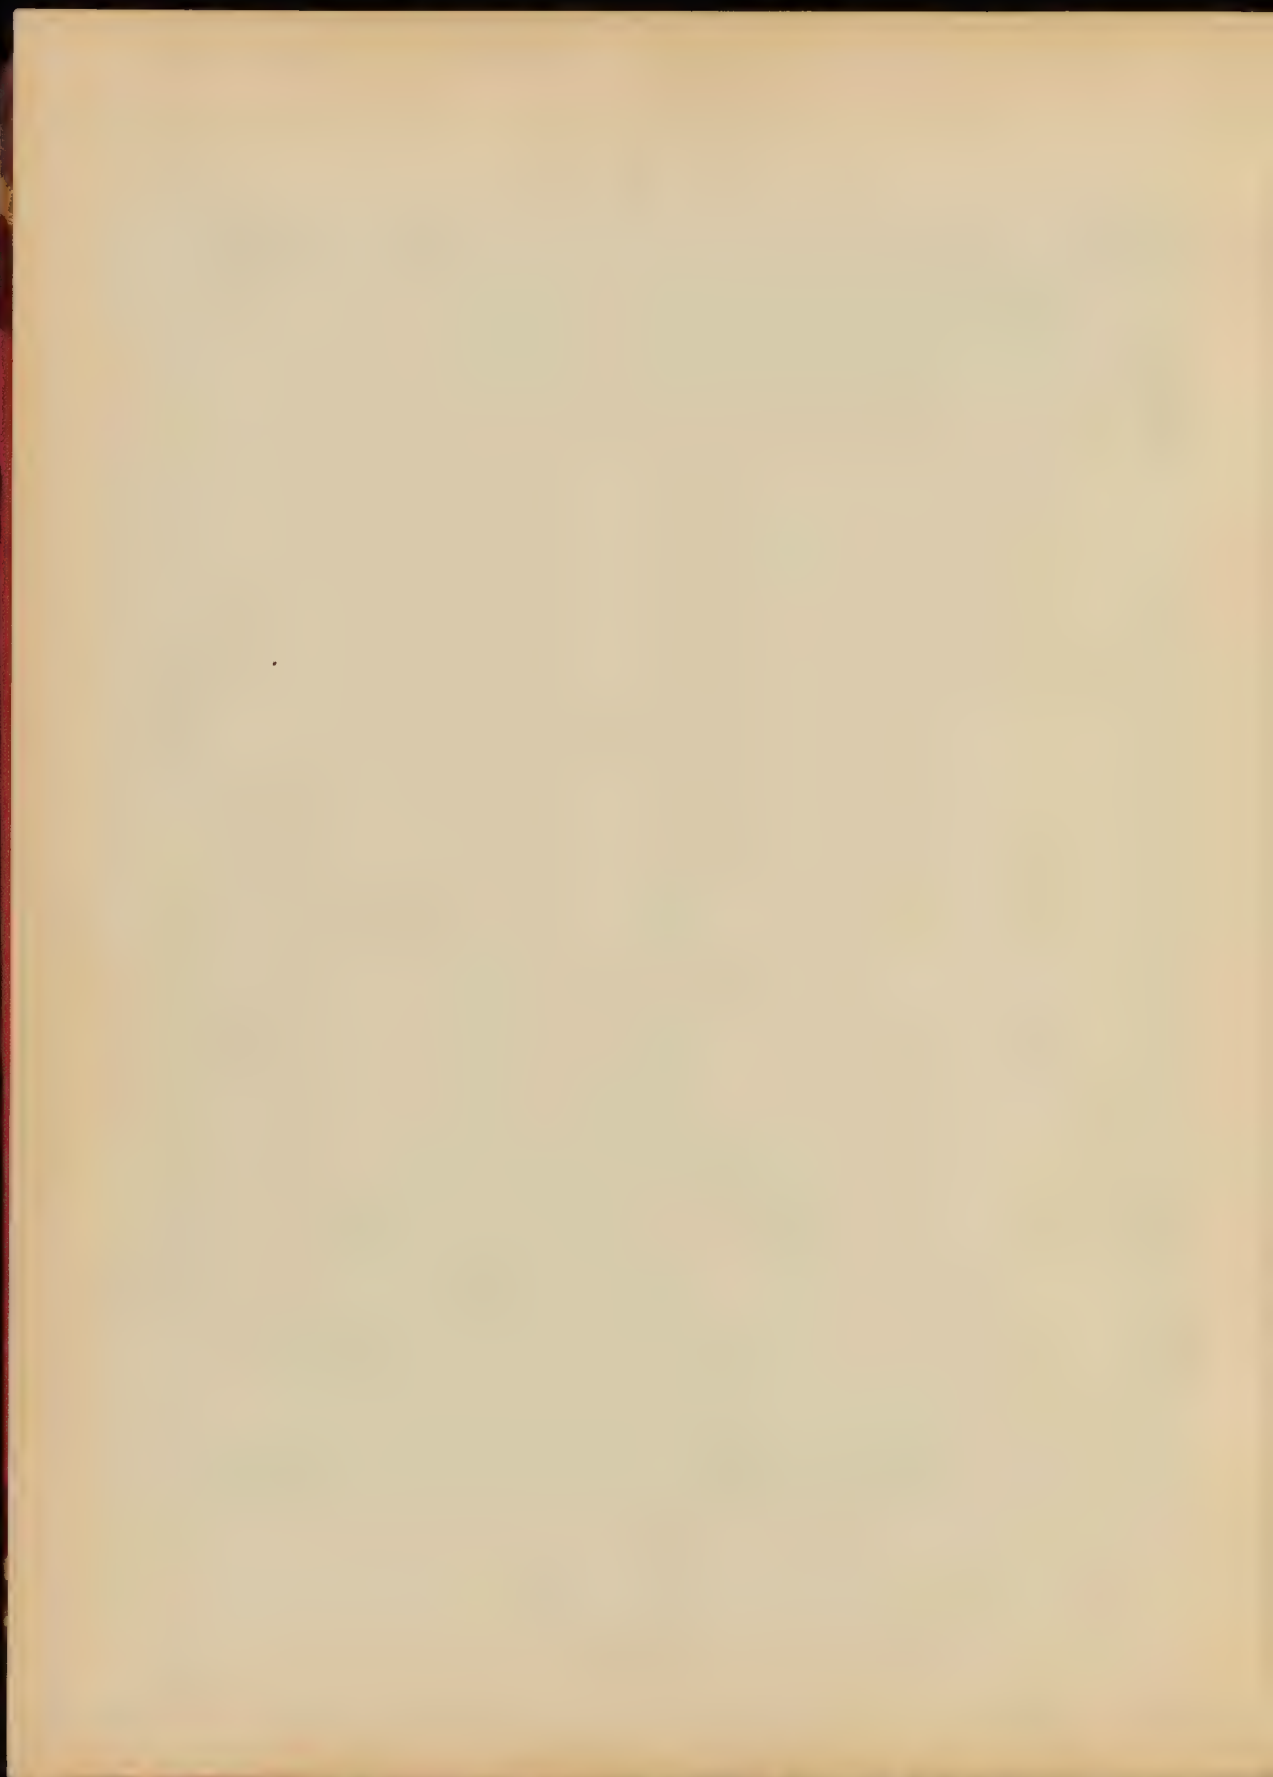



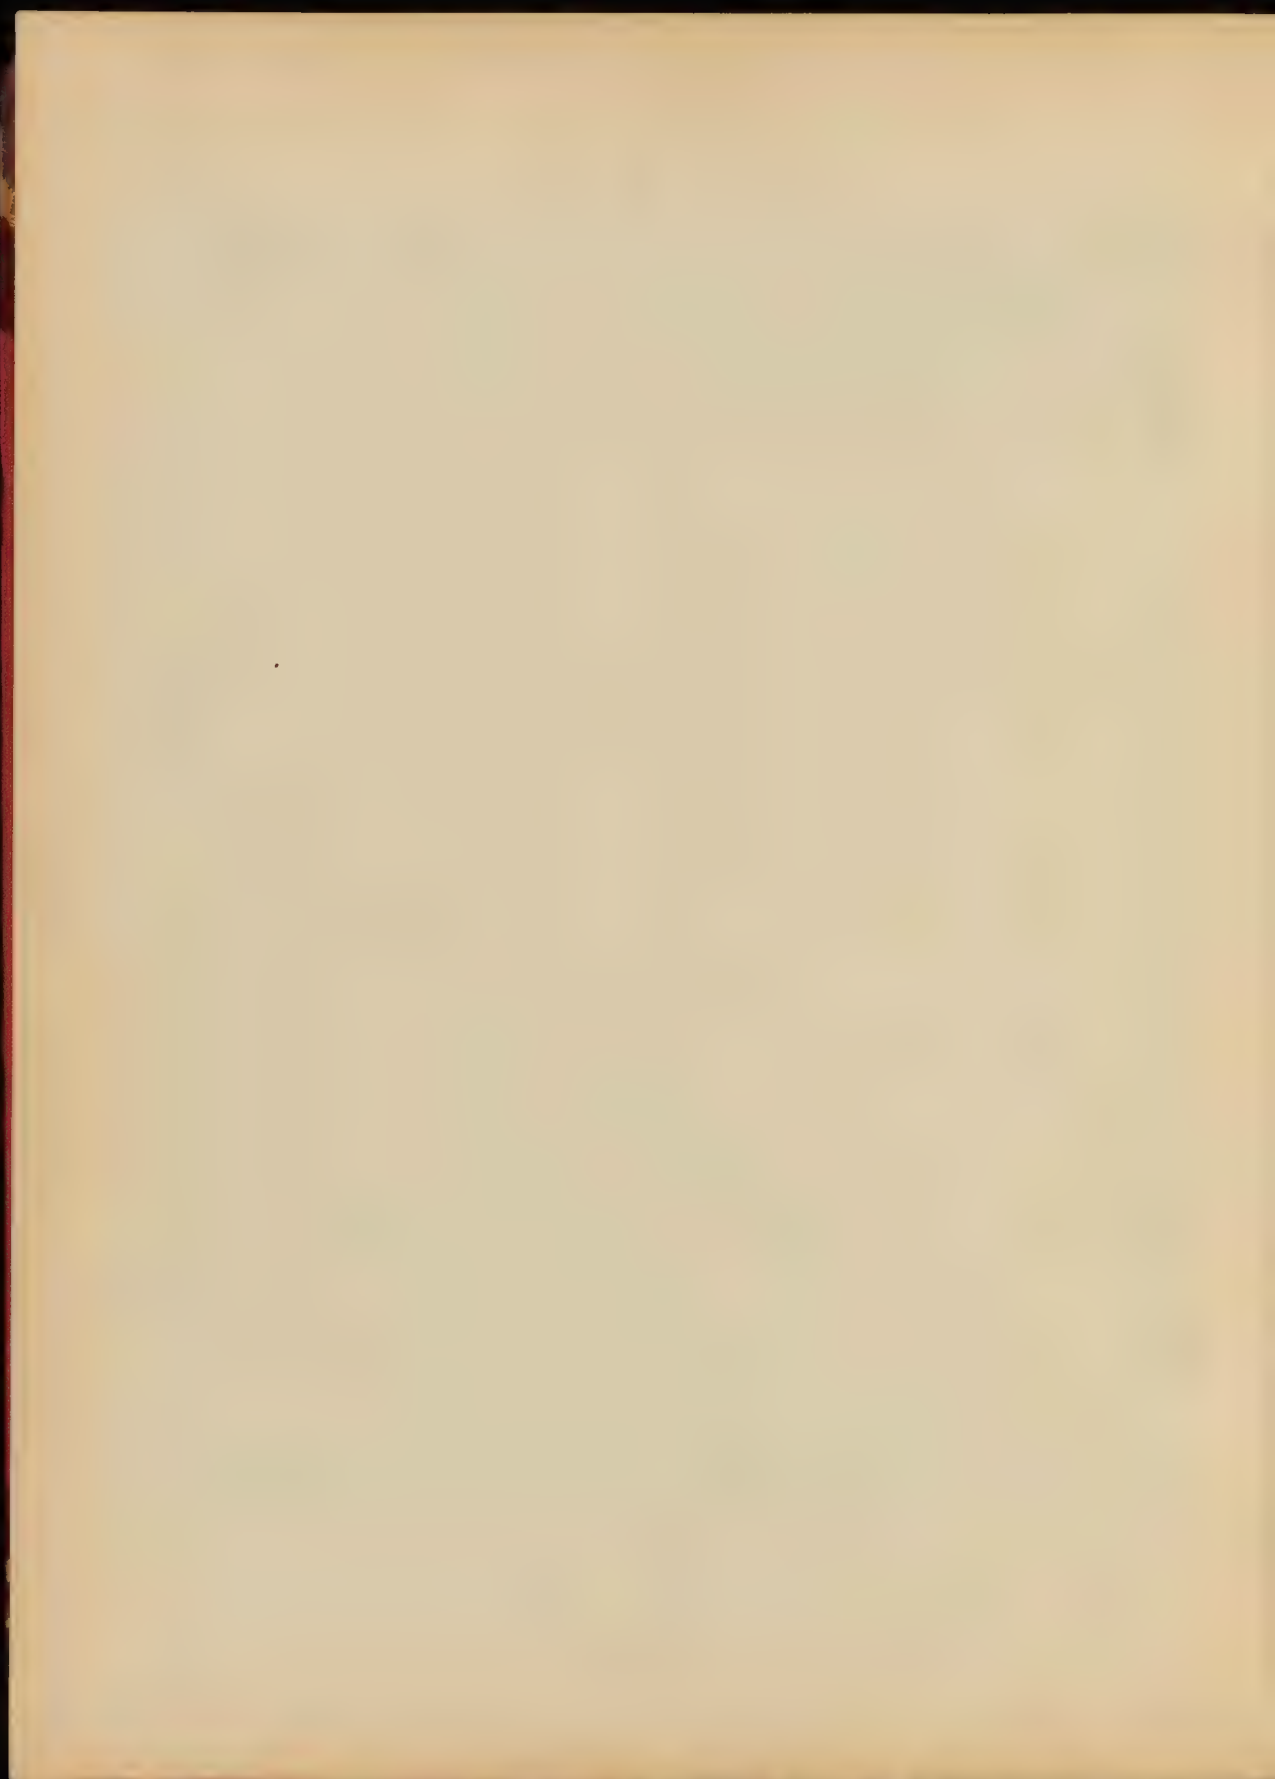


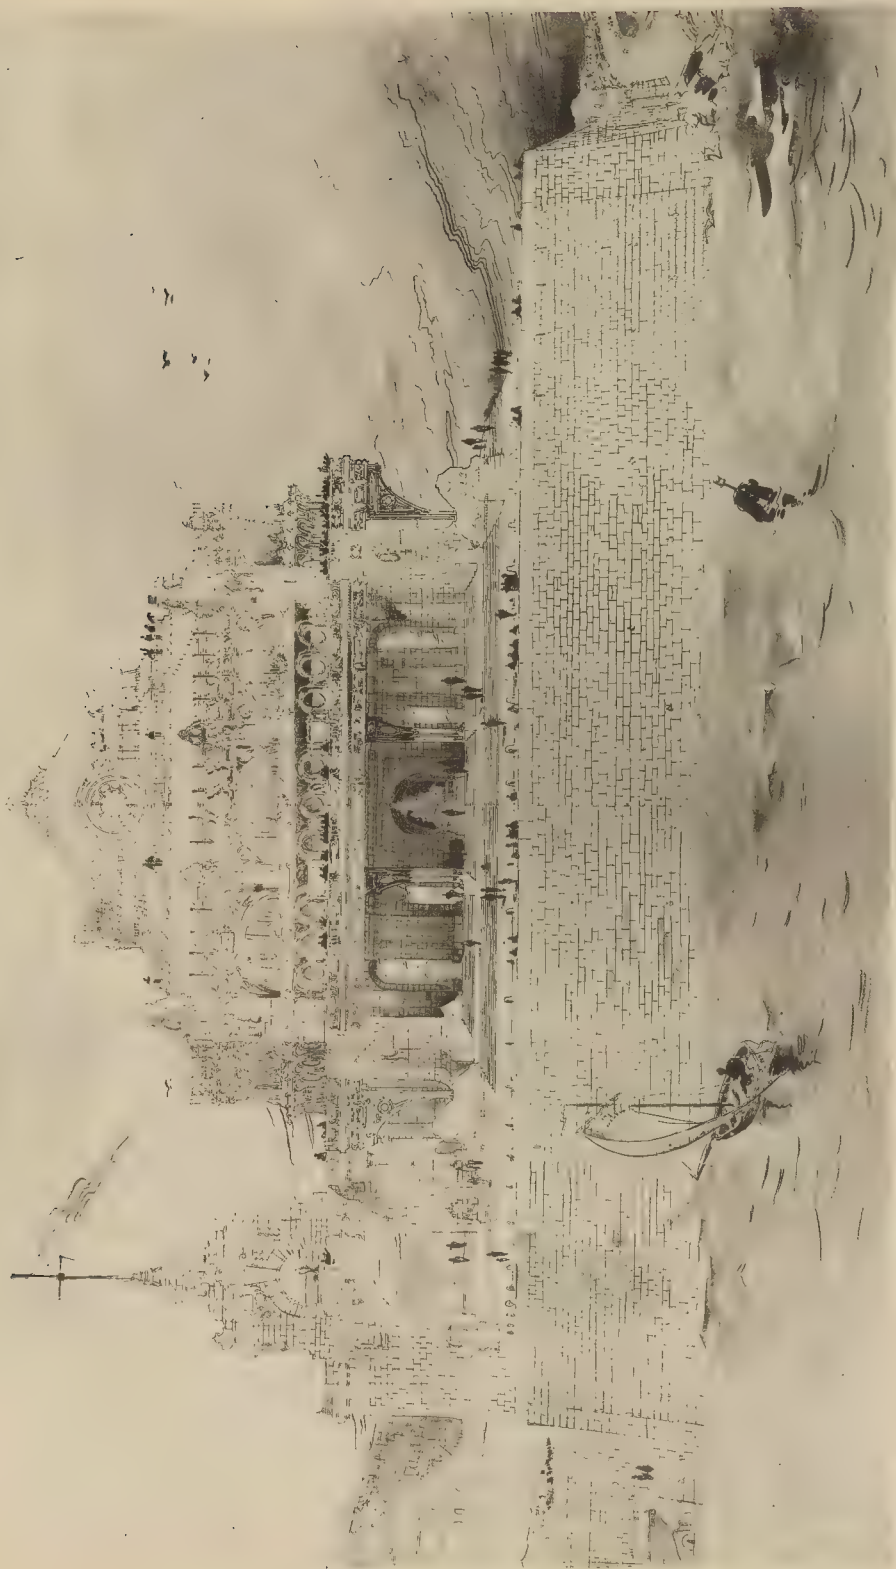

46.7194 - 1.8154 PARIS


PARIS DÉPOSÉ, 1874 - 10 JUILLET, 1874


CONCOURS ANNUAL DE LA SOCIÉTÉ - COUPE ET TAUZIN, ÉLÈVE DE M. PASCAL - PRIX

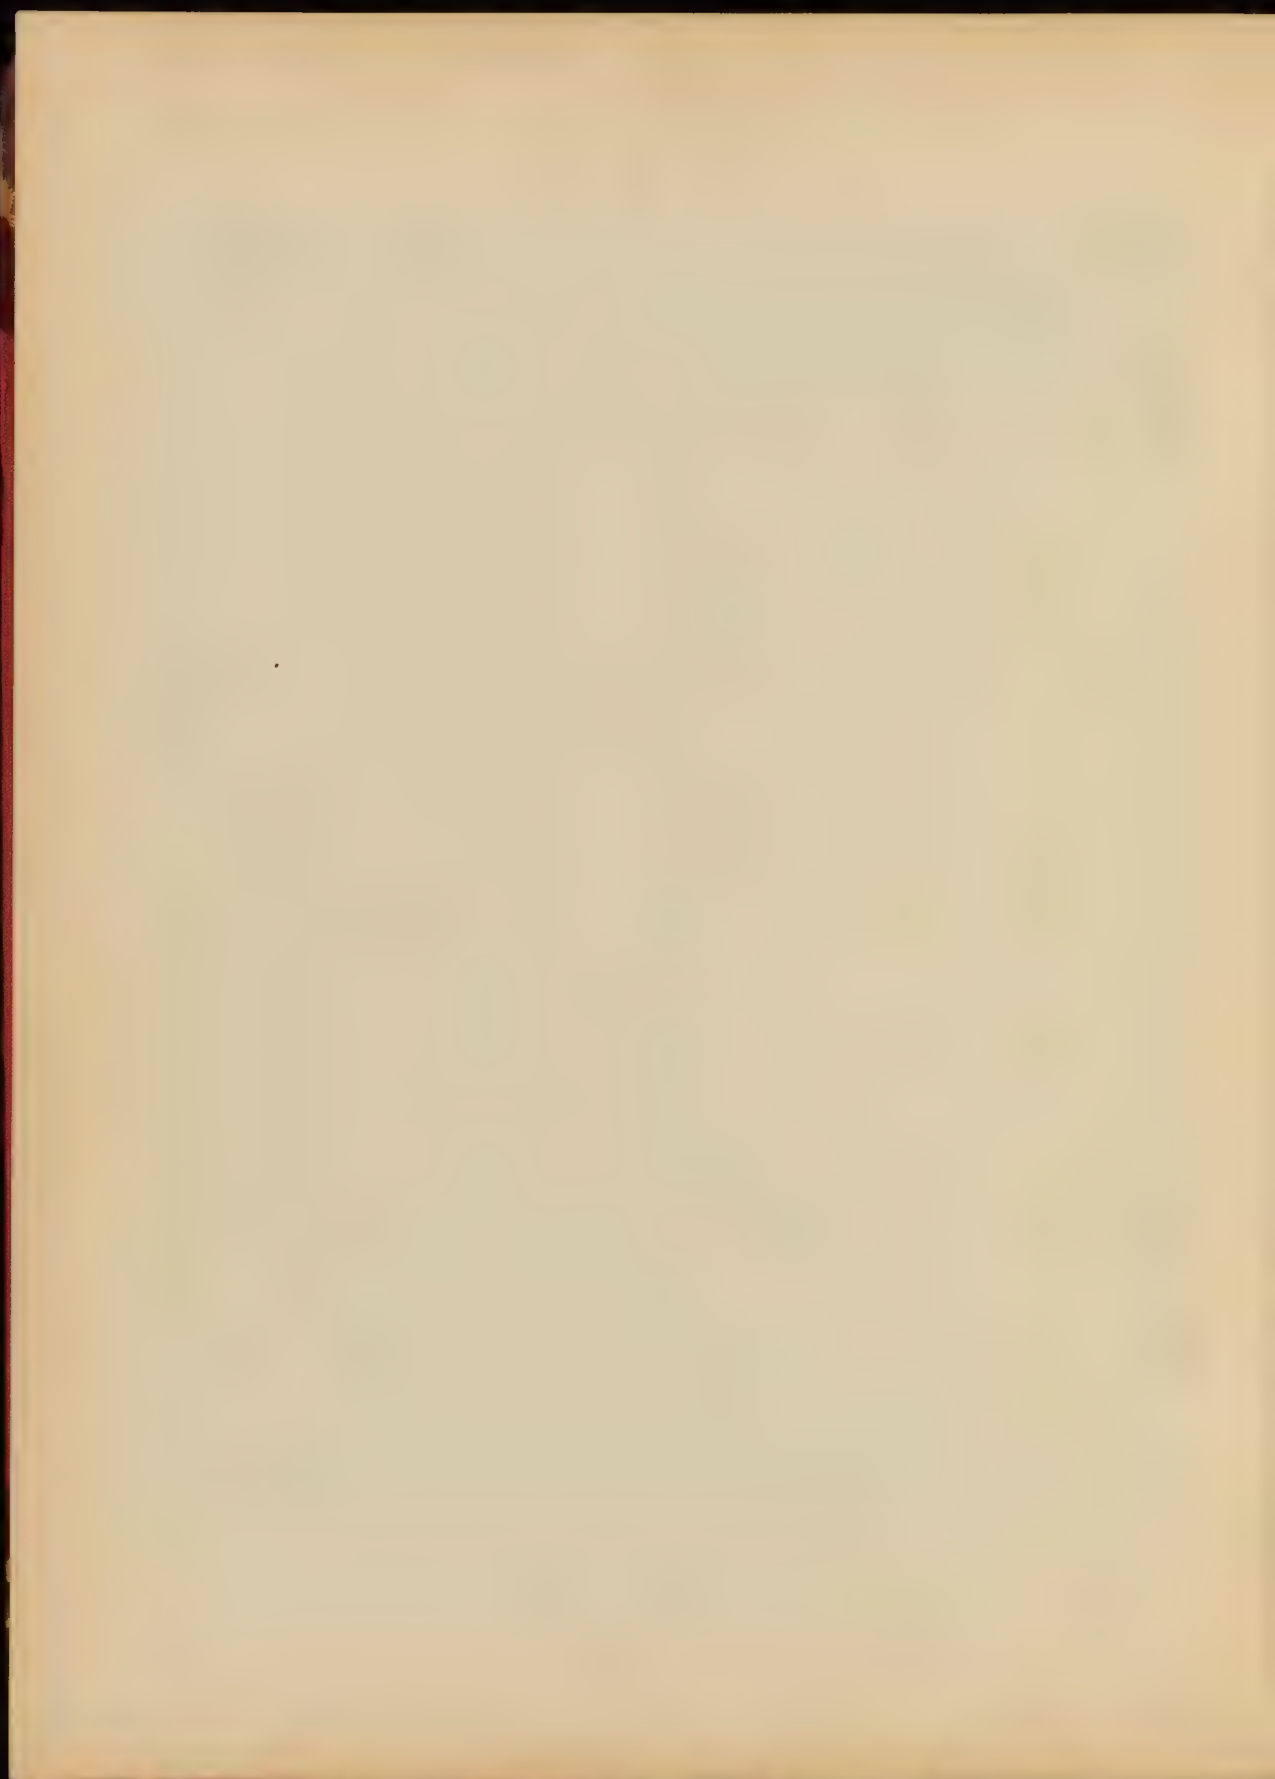




ANCIENNE ÉCOLE DES BEAUX-ARTS. Dessin de l'École des Beaux-Arts.

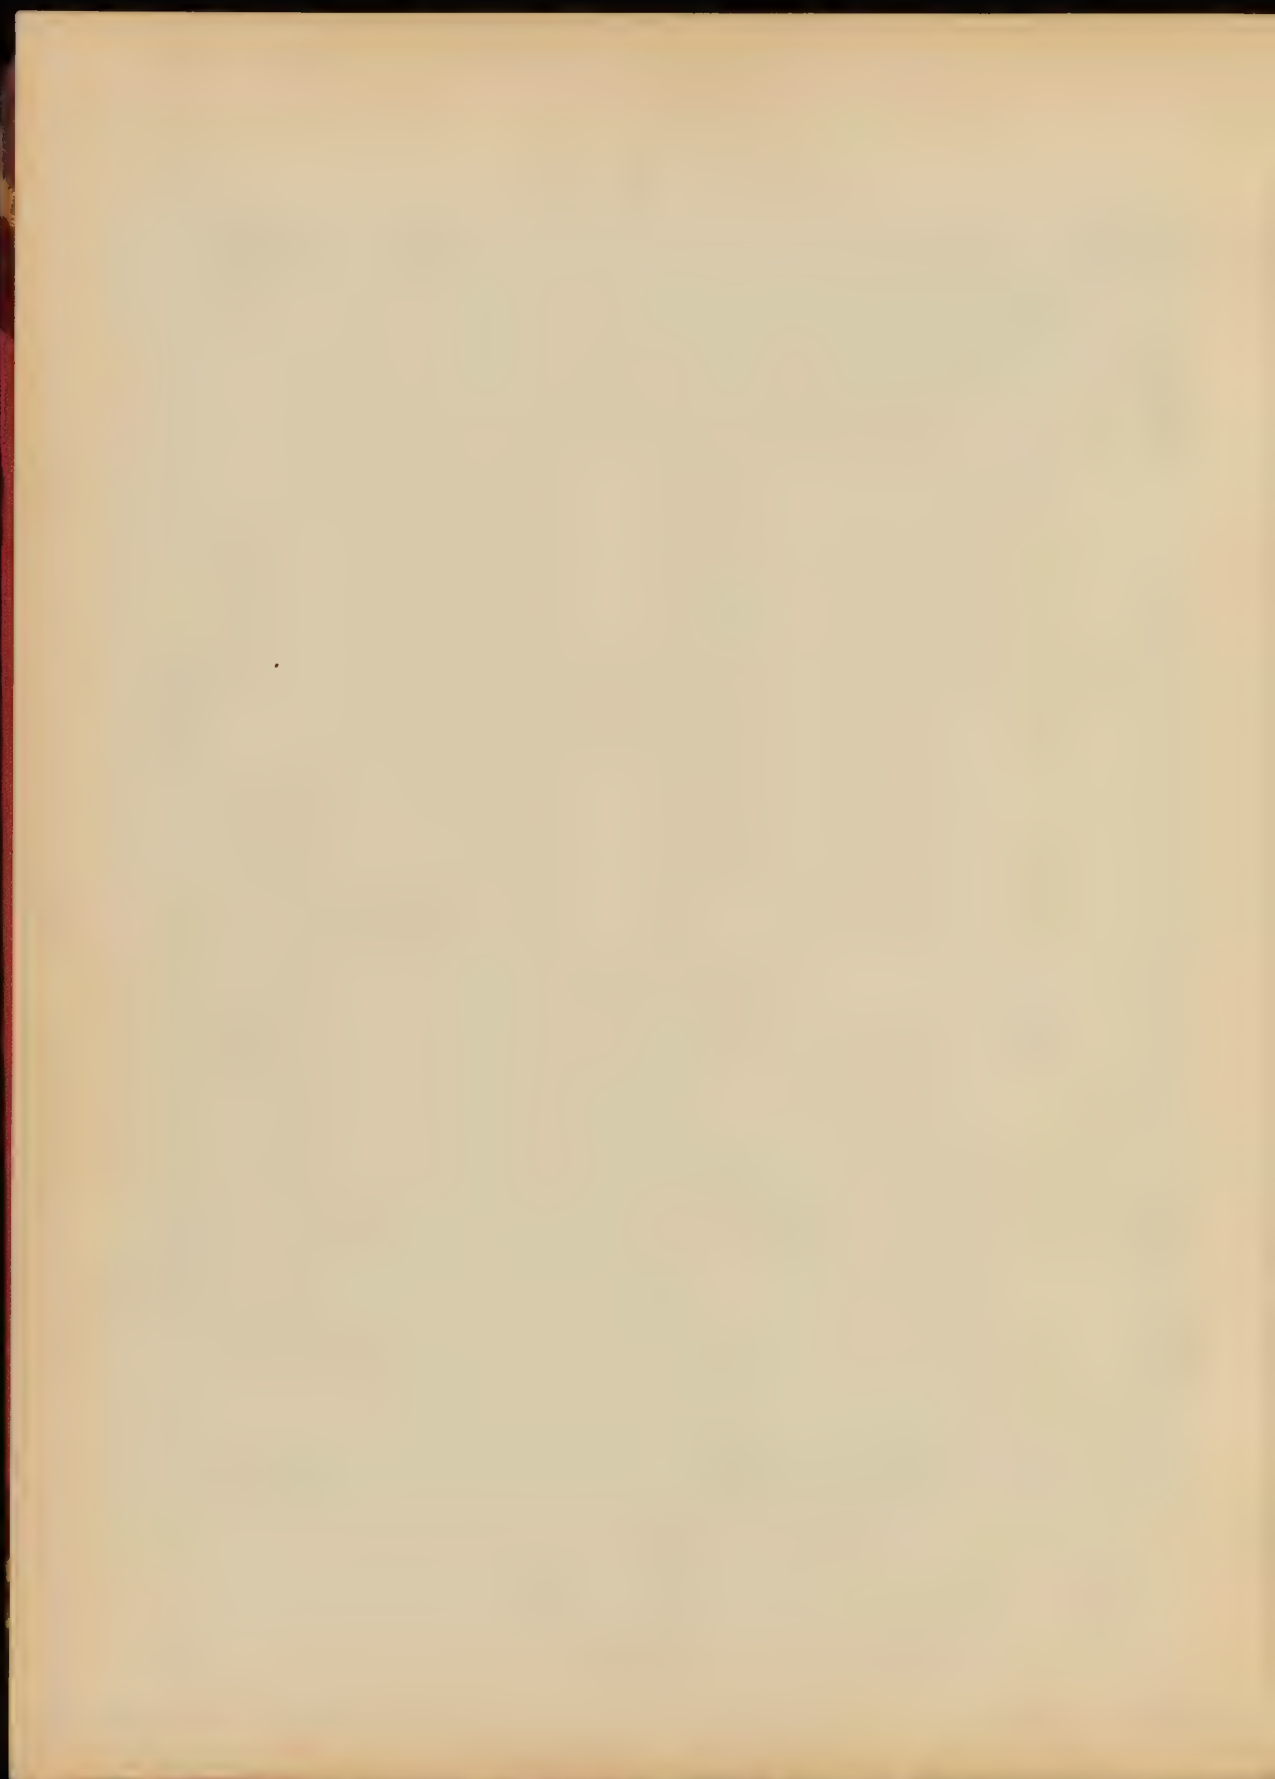

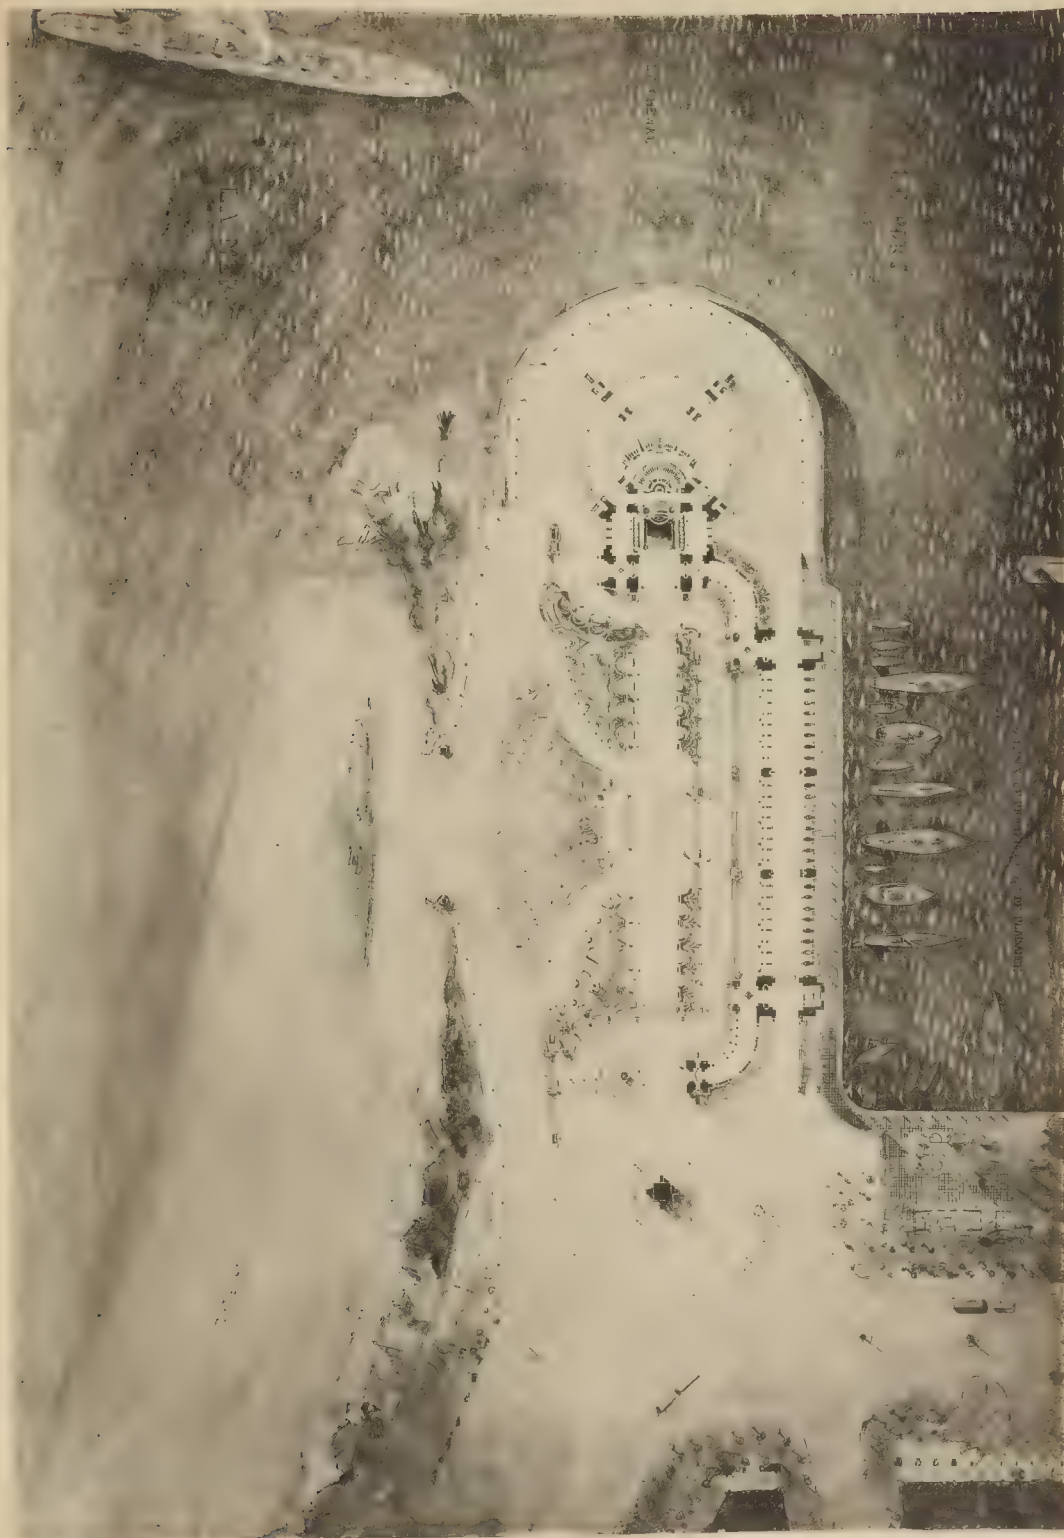

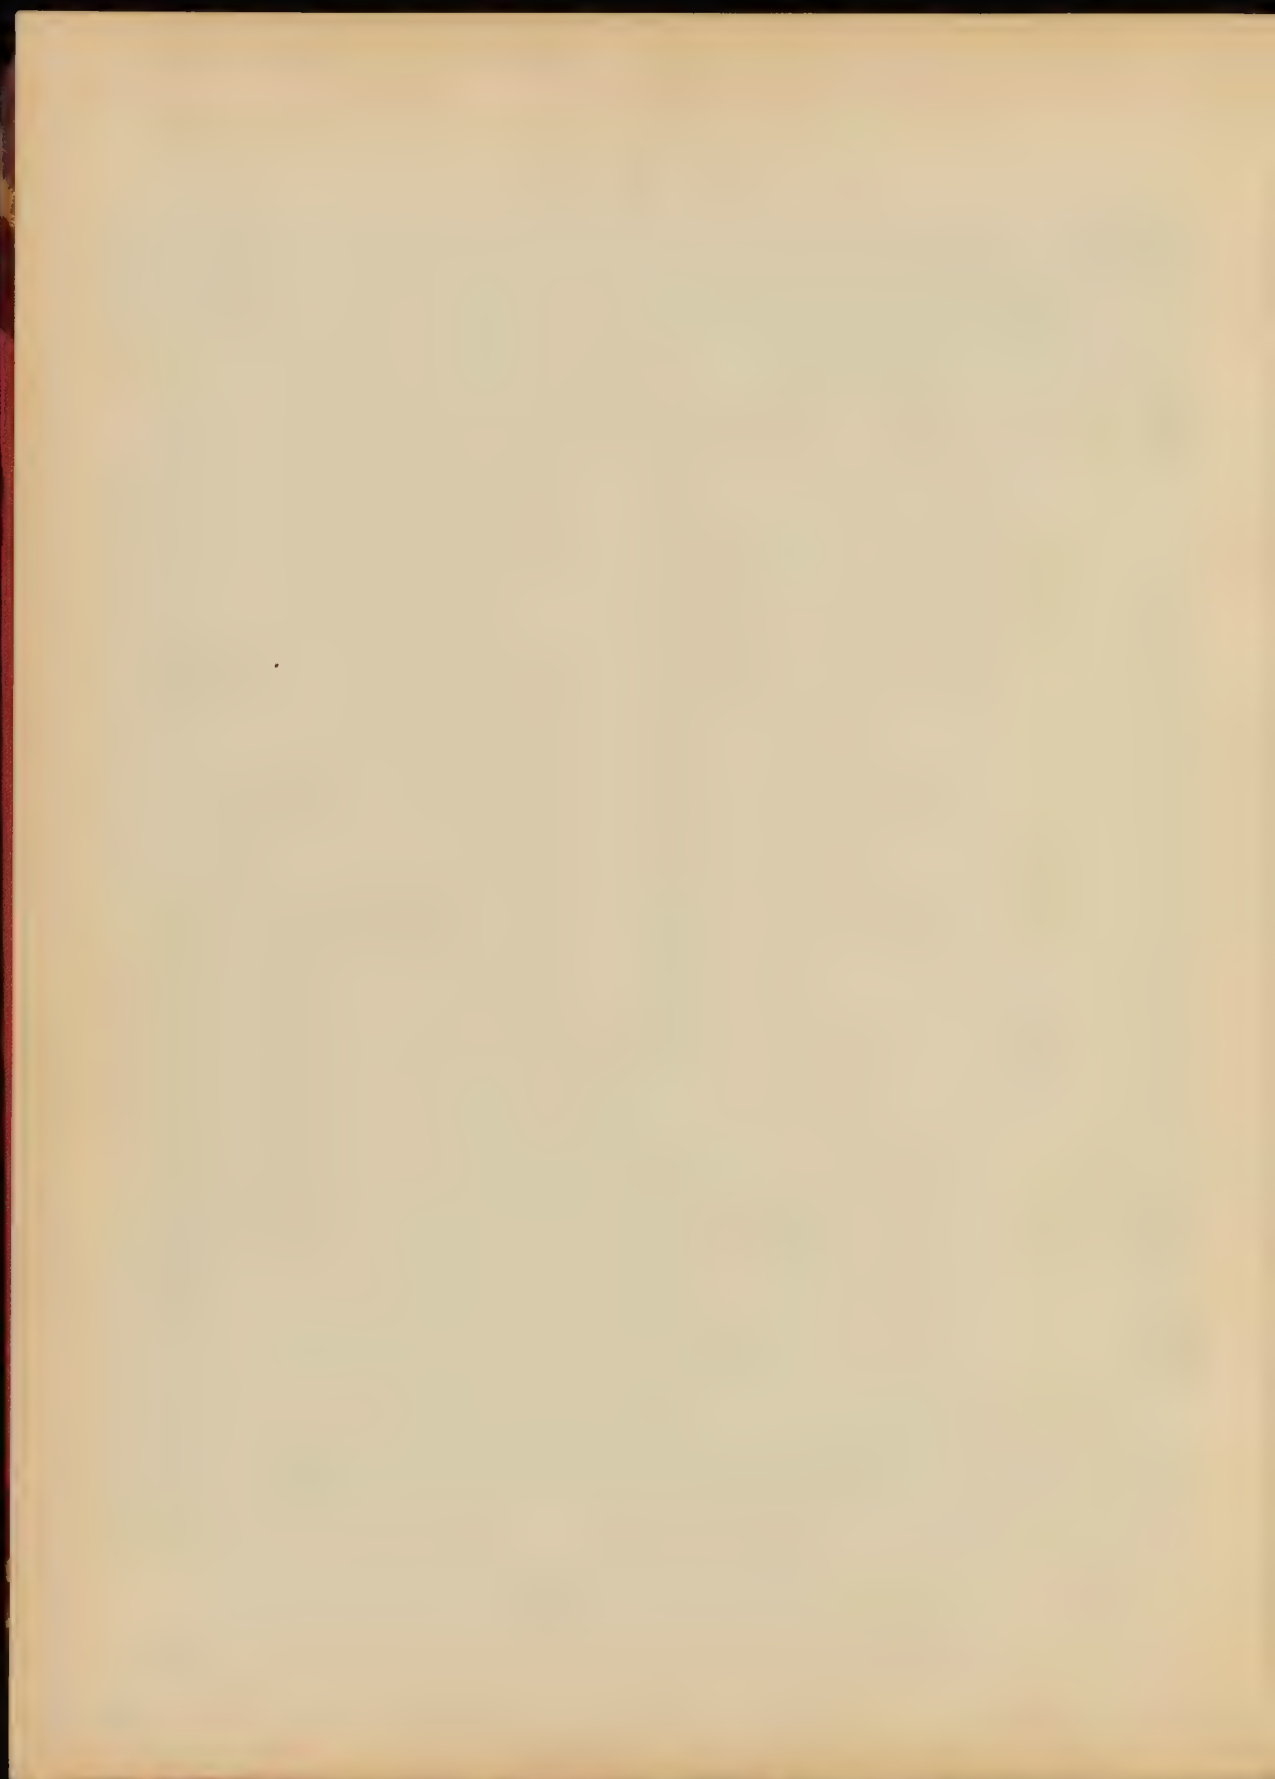




MÉTIER - E. J. DE LA PRAIRIE

CONCOURS Achille LECLÈRE - COUTAN et TAUZIN, Elève de M. PASCAL - Prix

1889 - 1890 - 1891 - 1892 - 1893 - 1894 - 1895

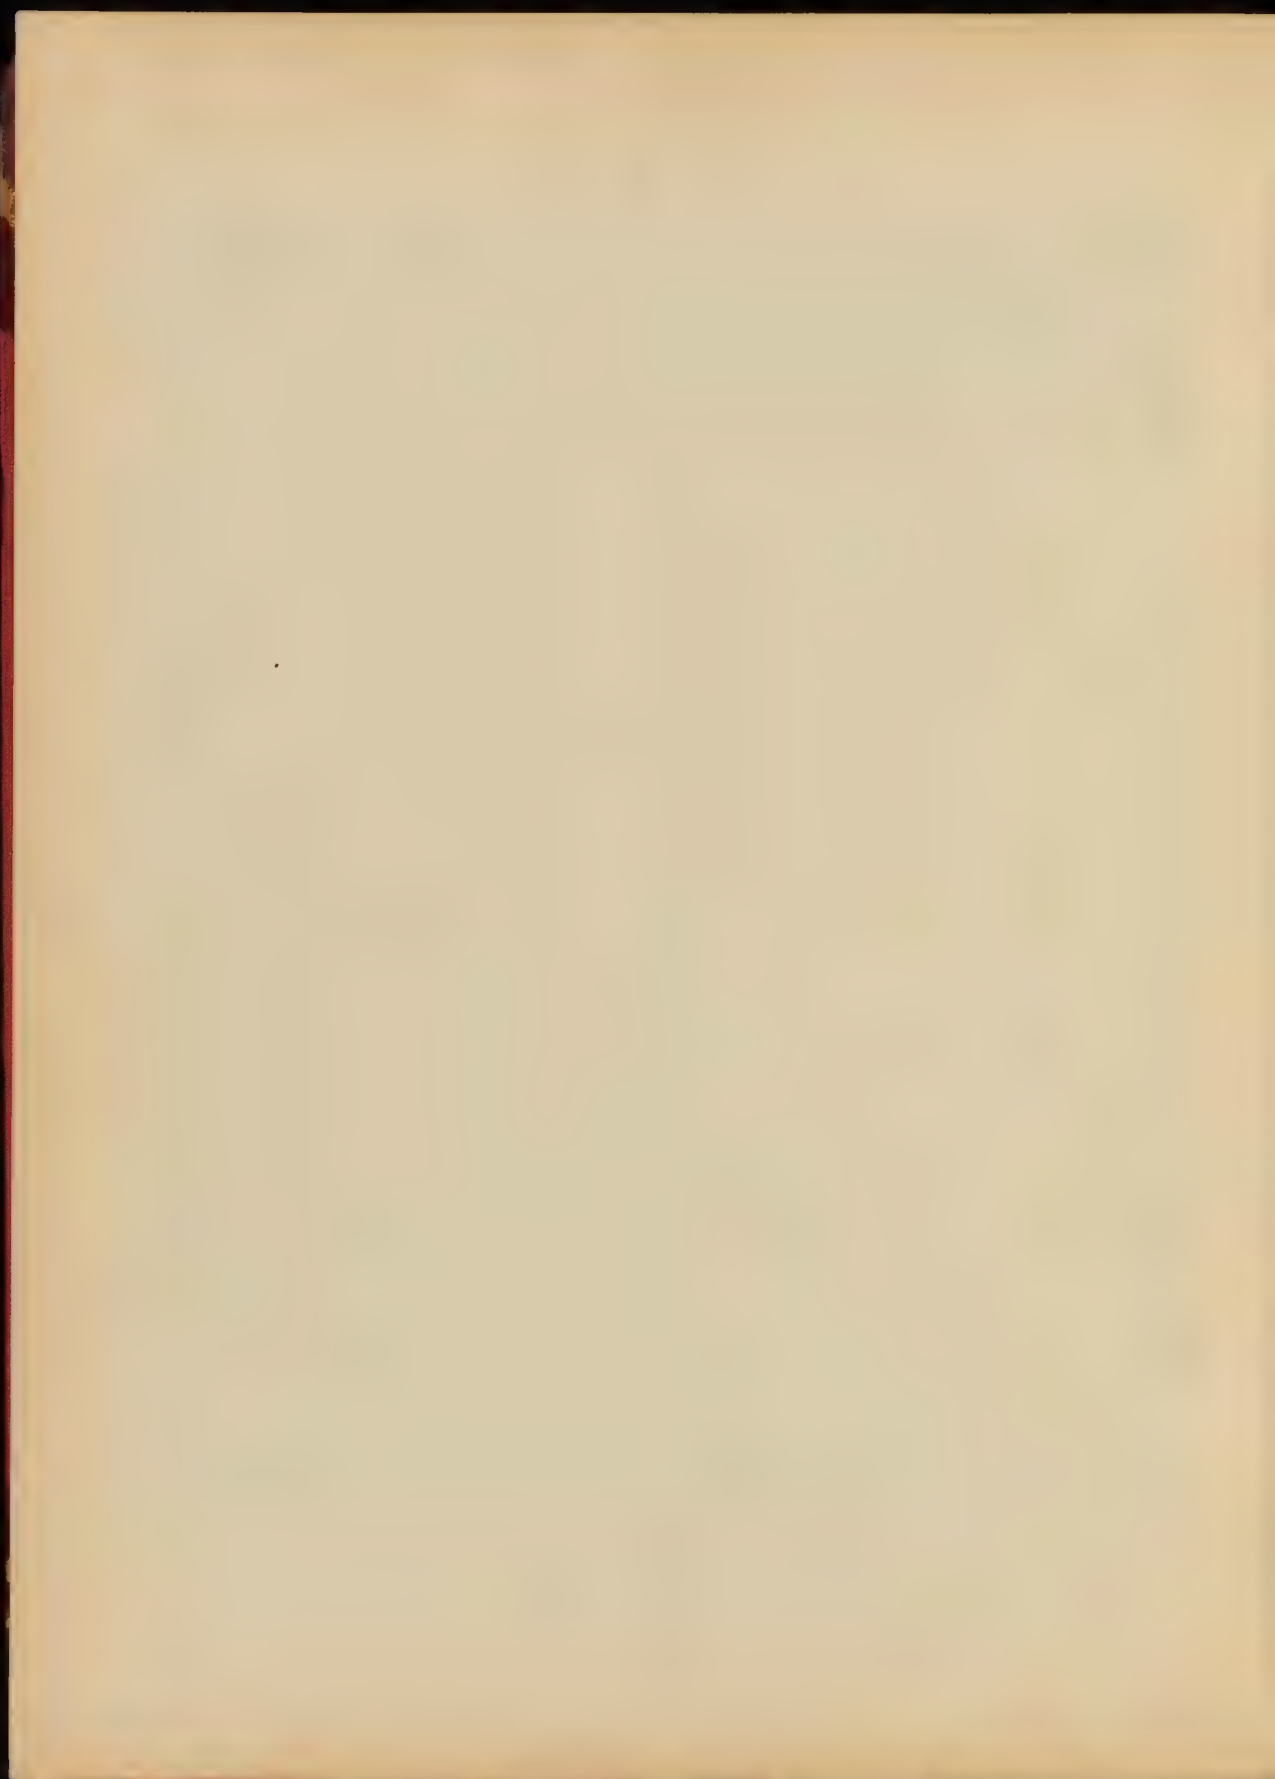




M. REDON, 1884

CONCOURS ACHILLE LECLERC - BOLLAT Louis. Extrait de M. REDON

ARMAND GÉNET, 1884 - 10, FAUBOURG SAINT MARTIN, PARIS

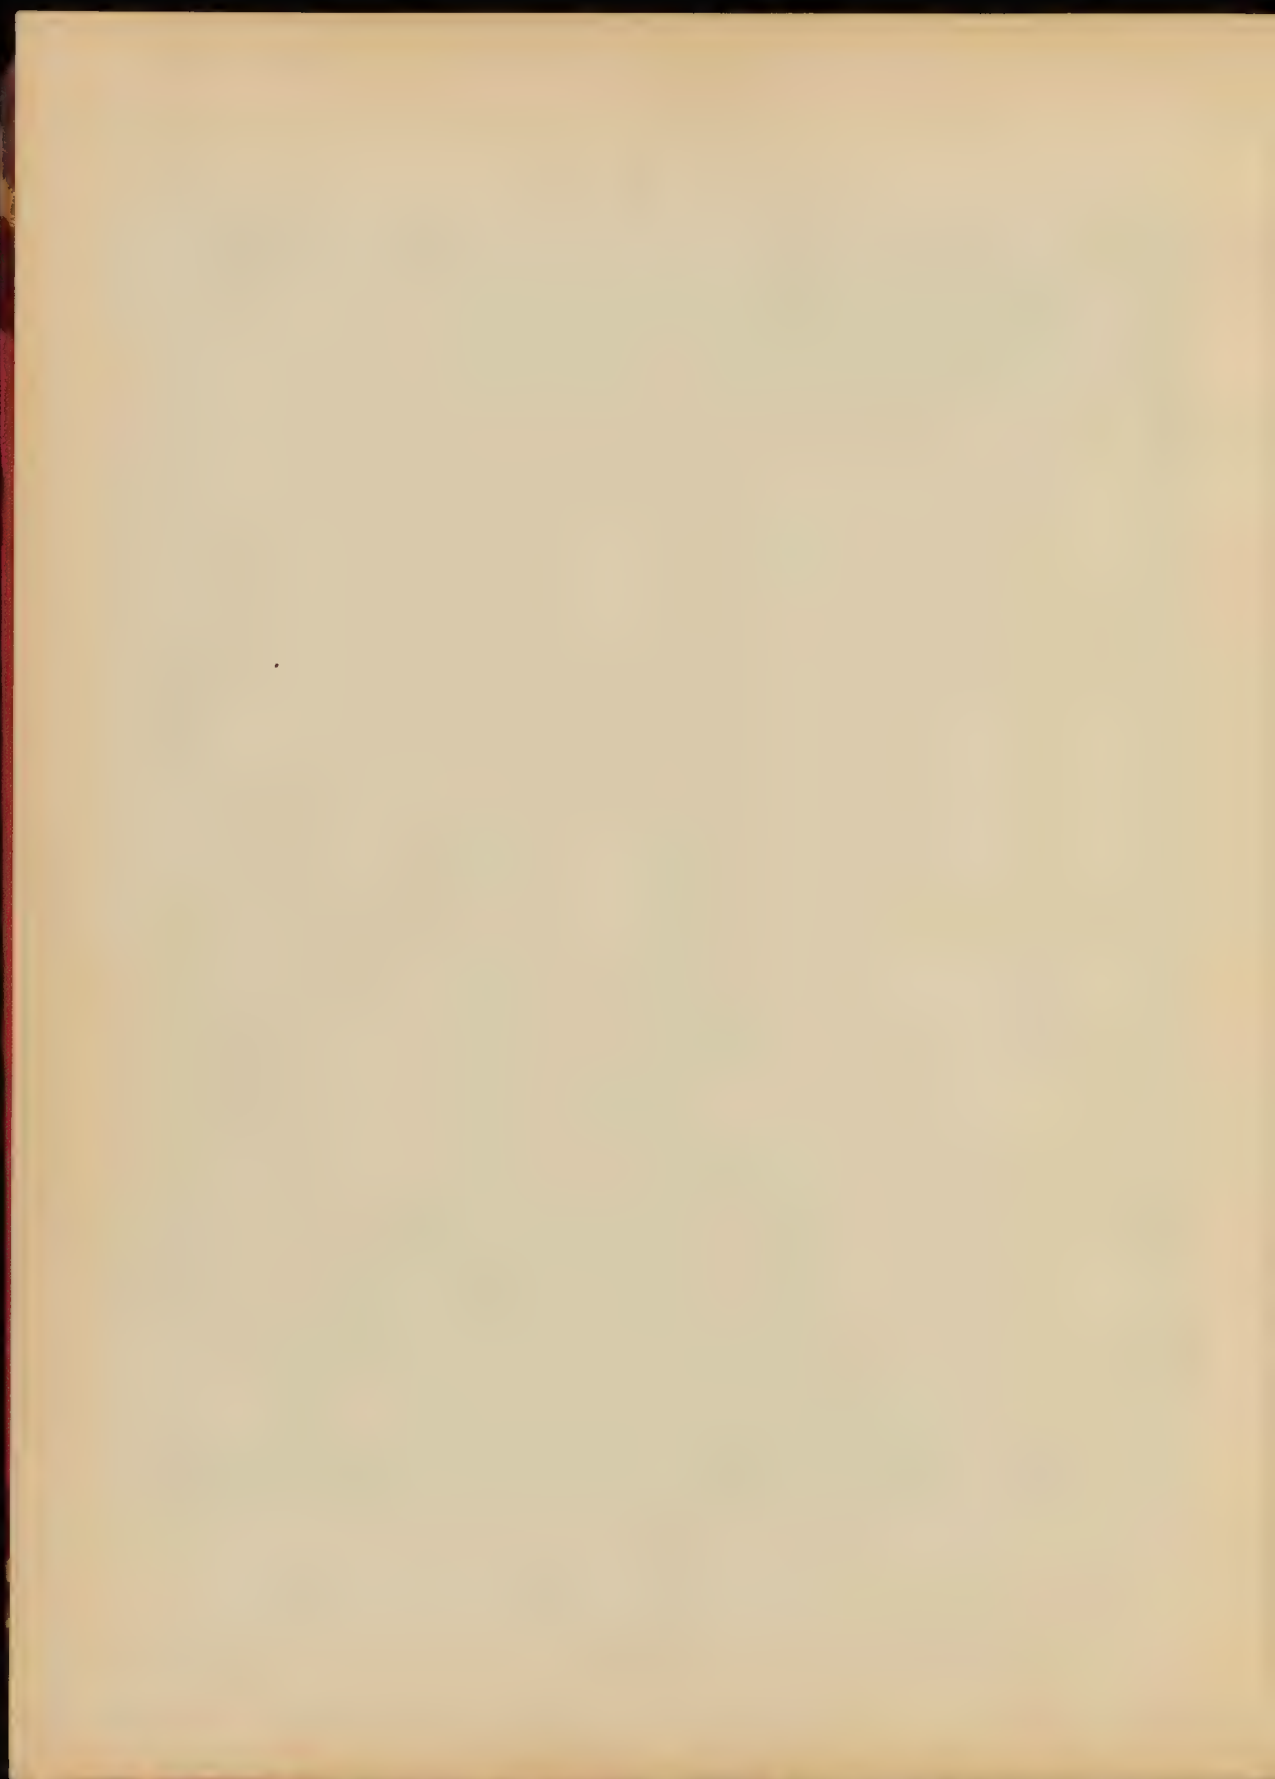






ALPHONSE J. BÉLIER 1845

VOYAGES A SAINTE-BASILE


REUIL-LES-BAINS (EURE) - 20 MARS 1845 - J. BÉLIER 1845

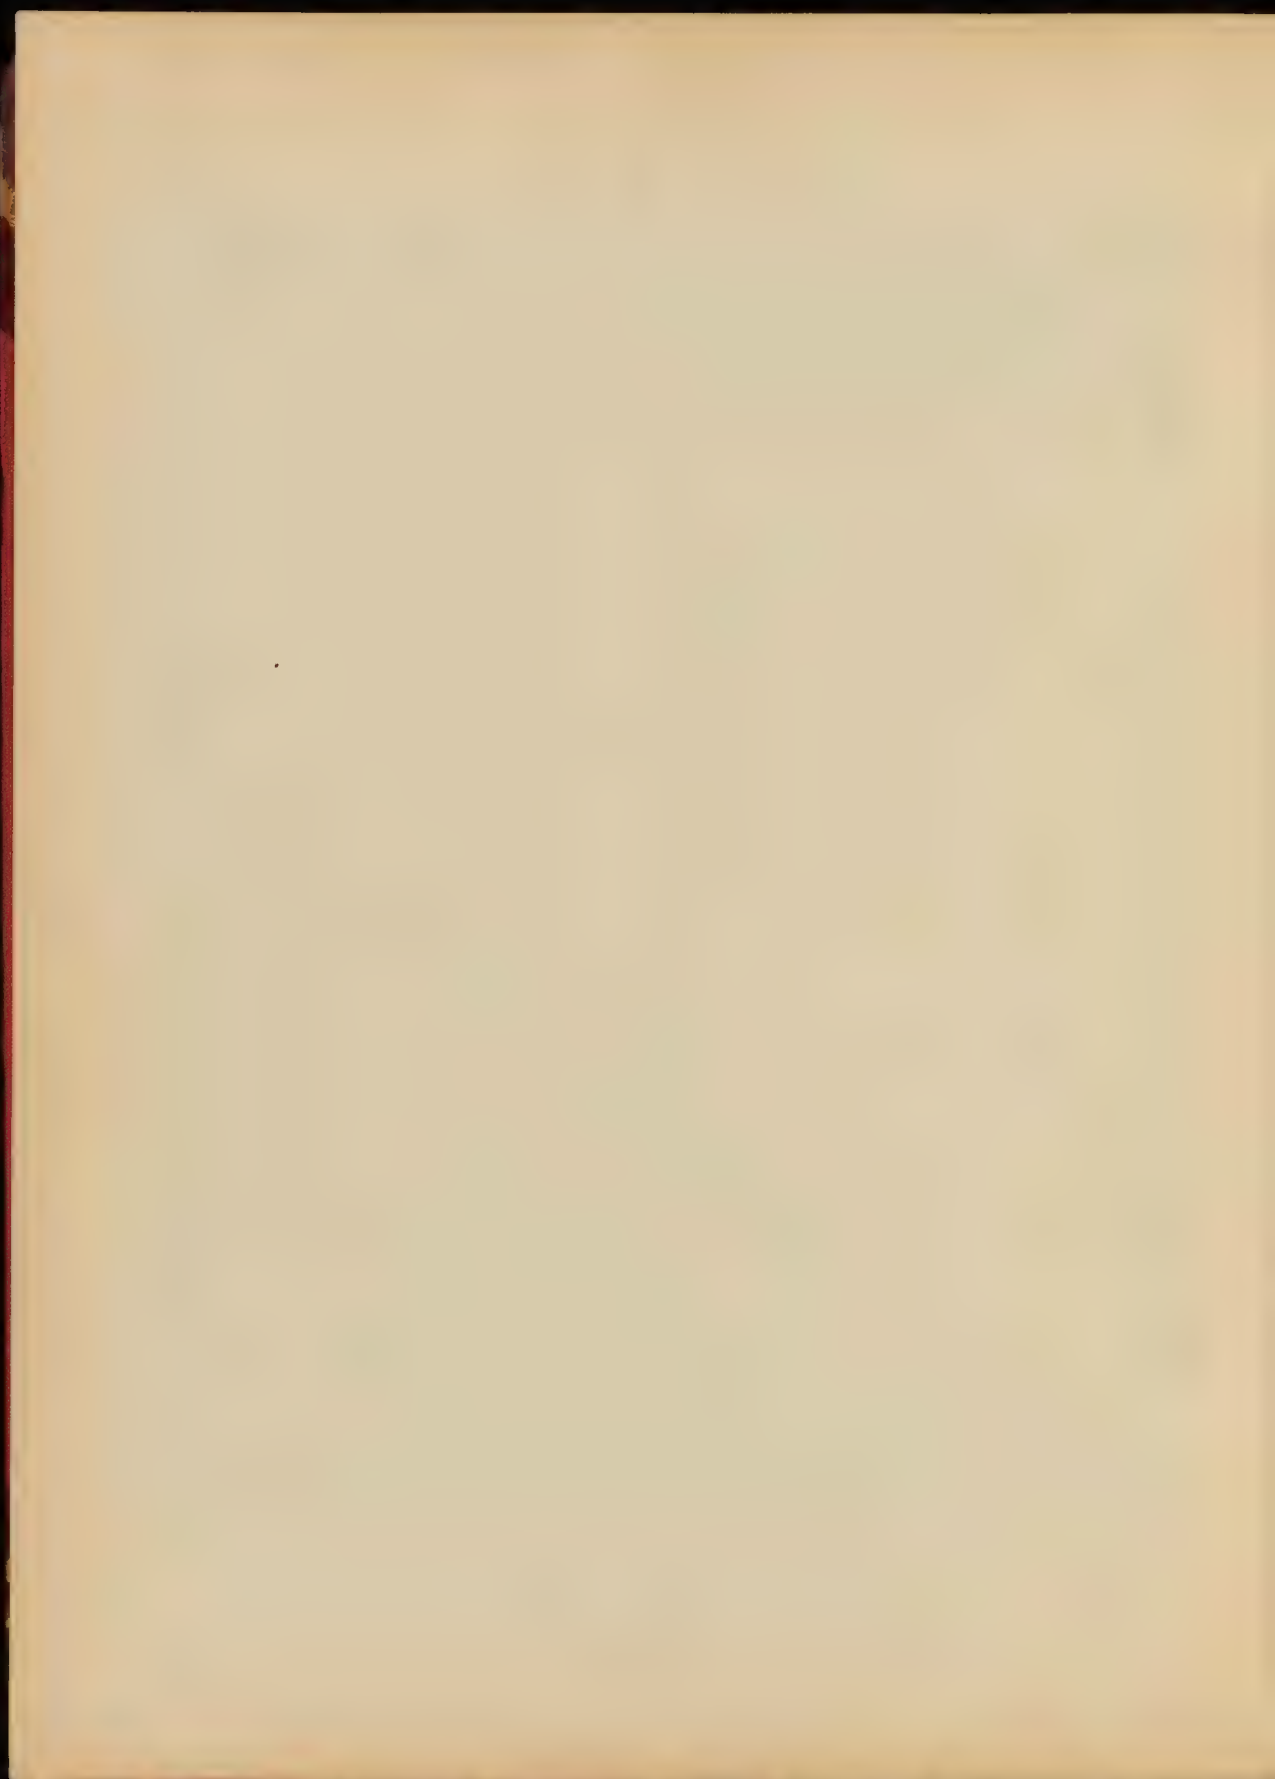


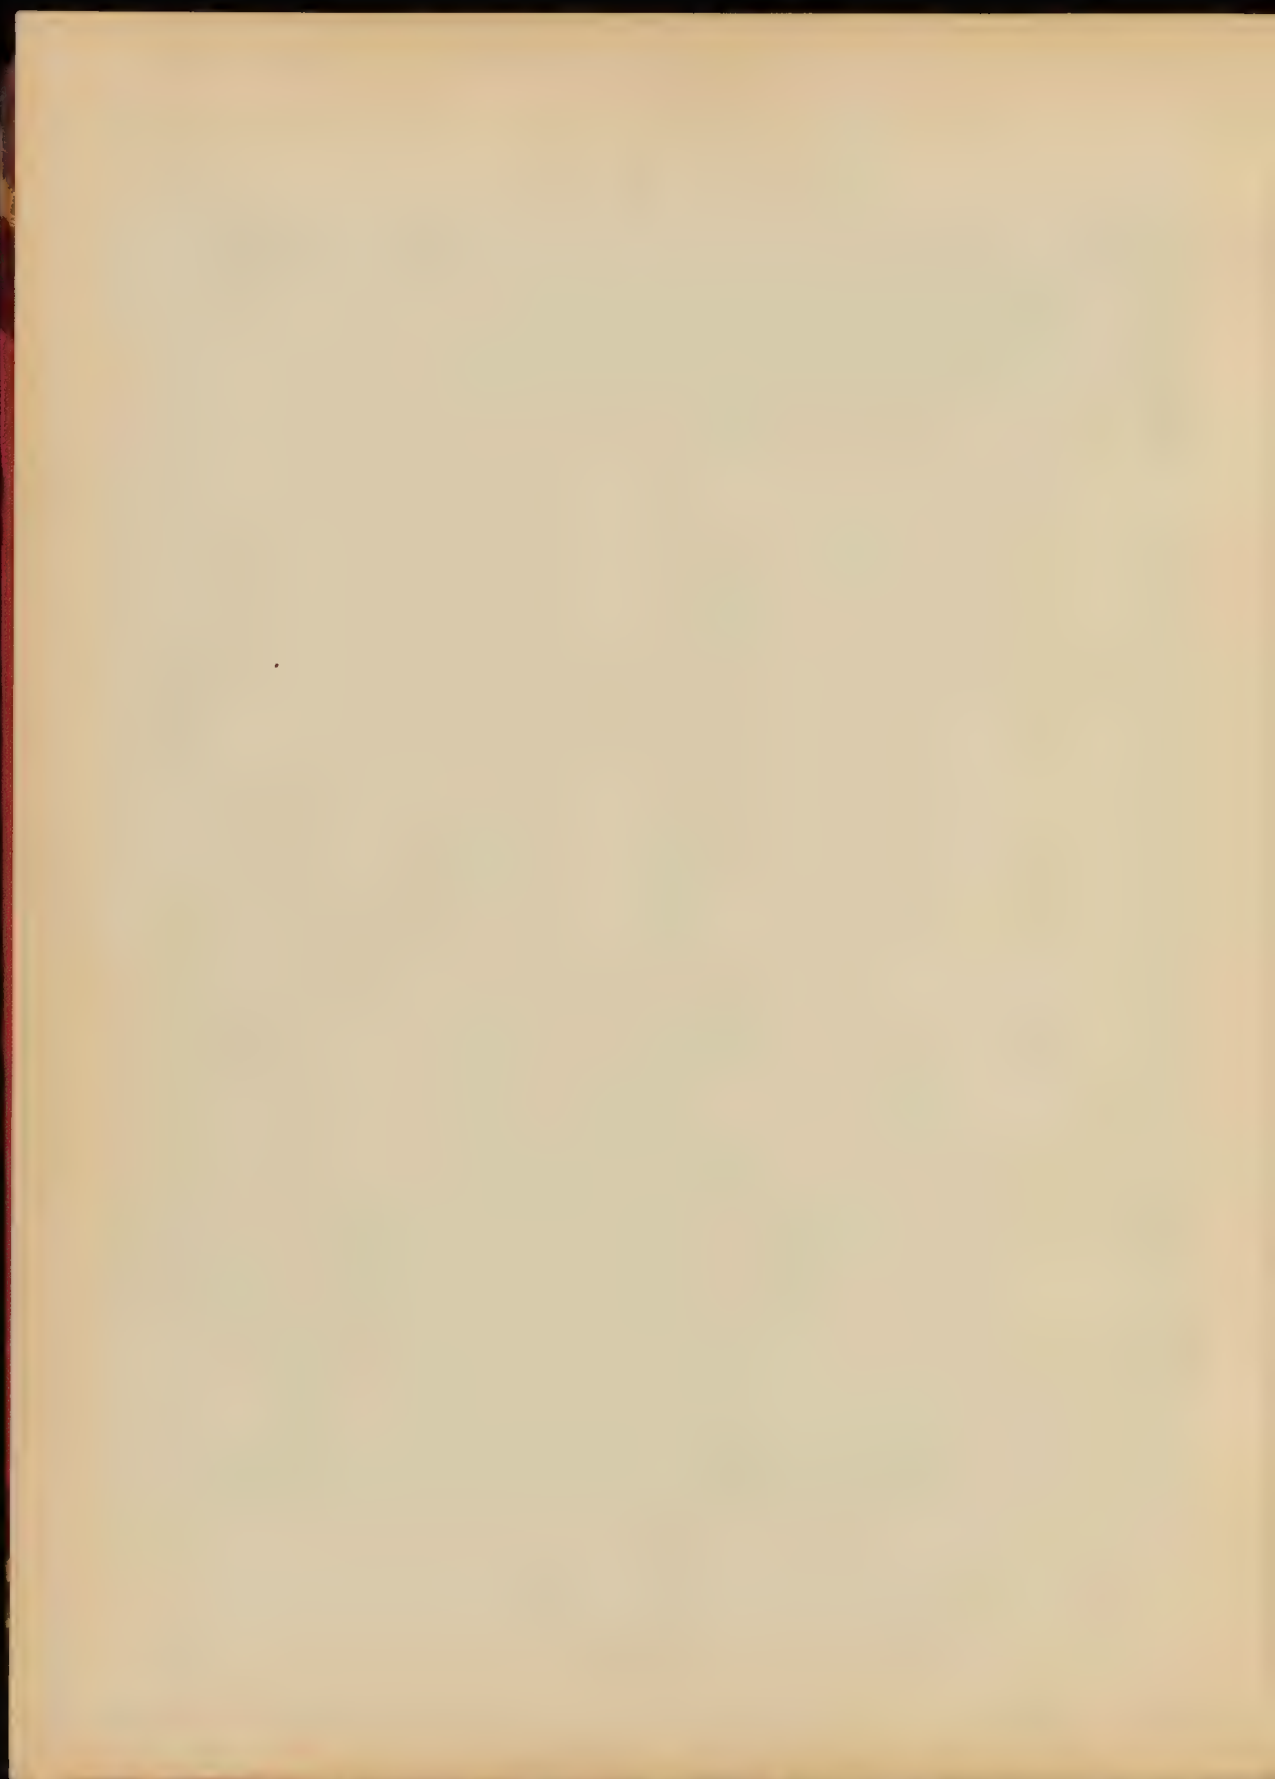

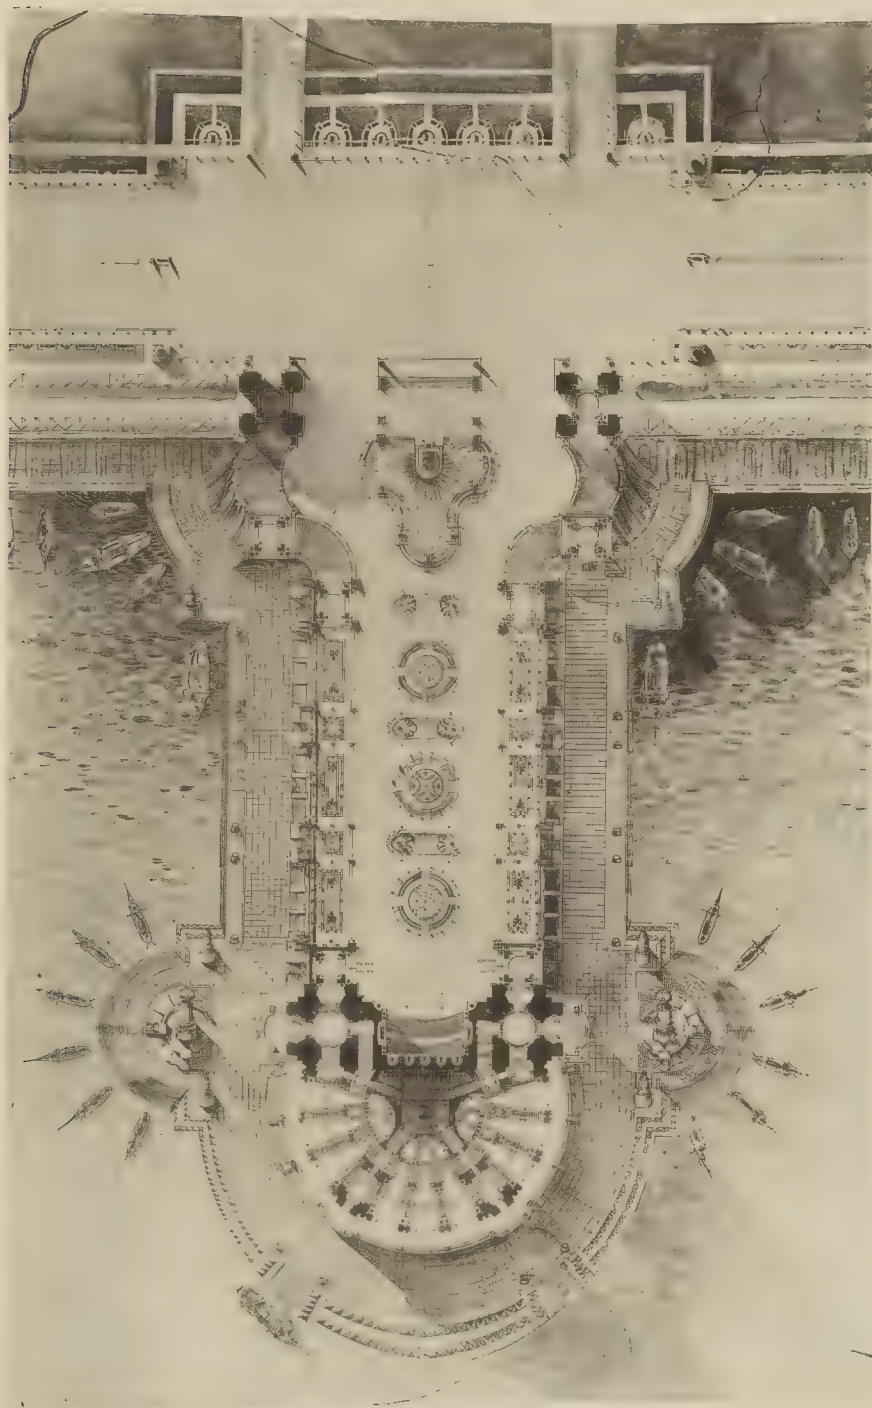



LECLERC BOILEAU Louis, Elève de M. REDON

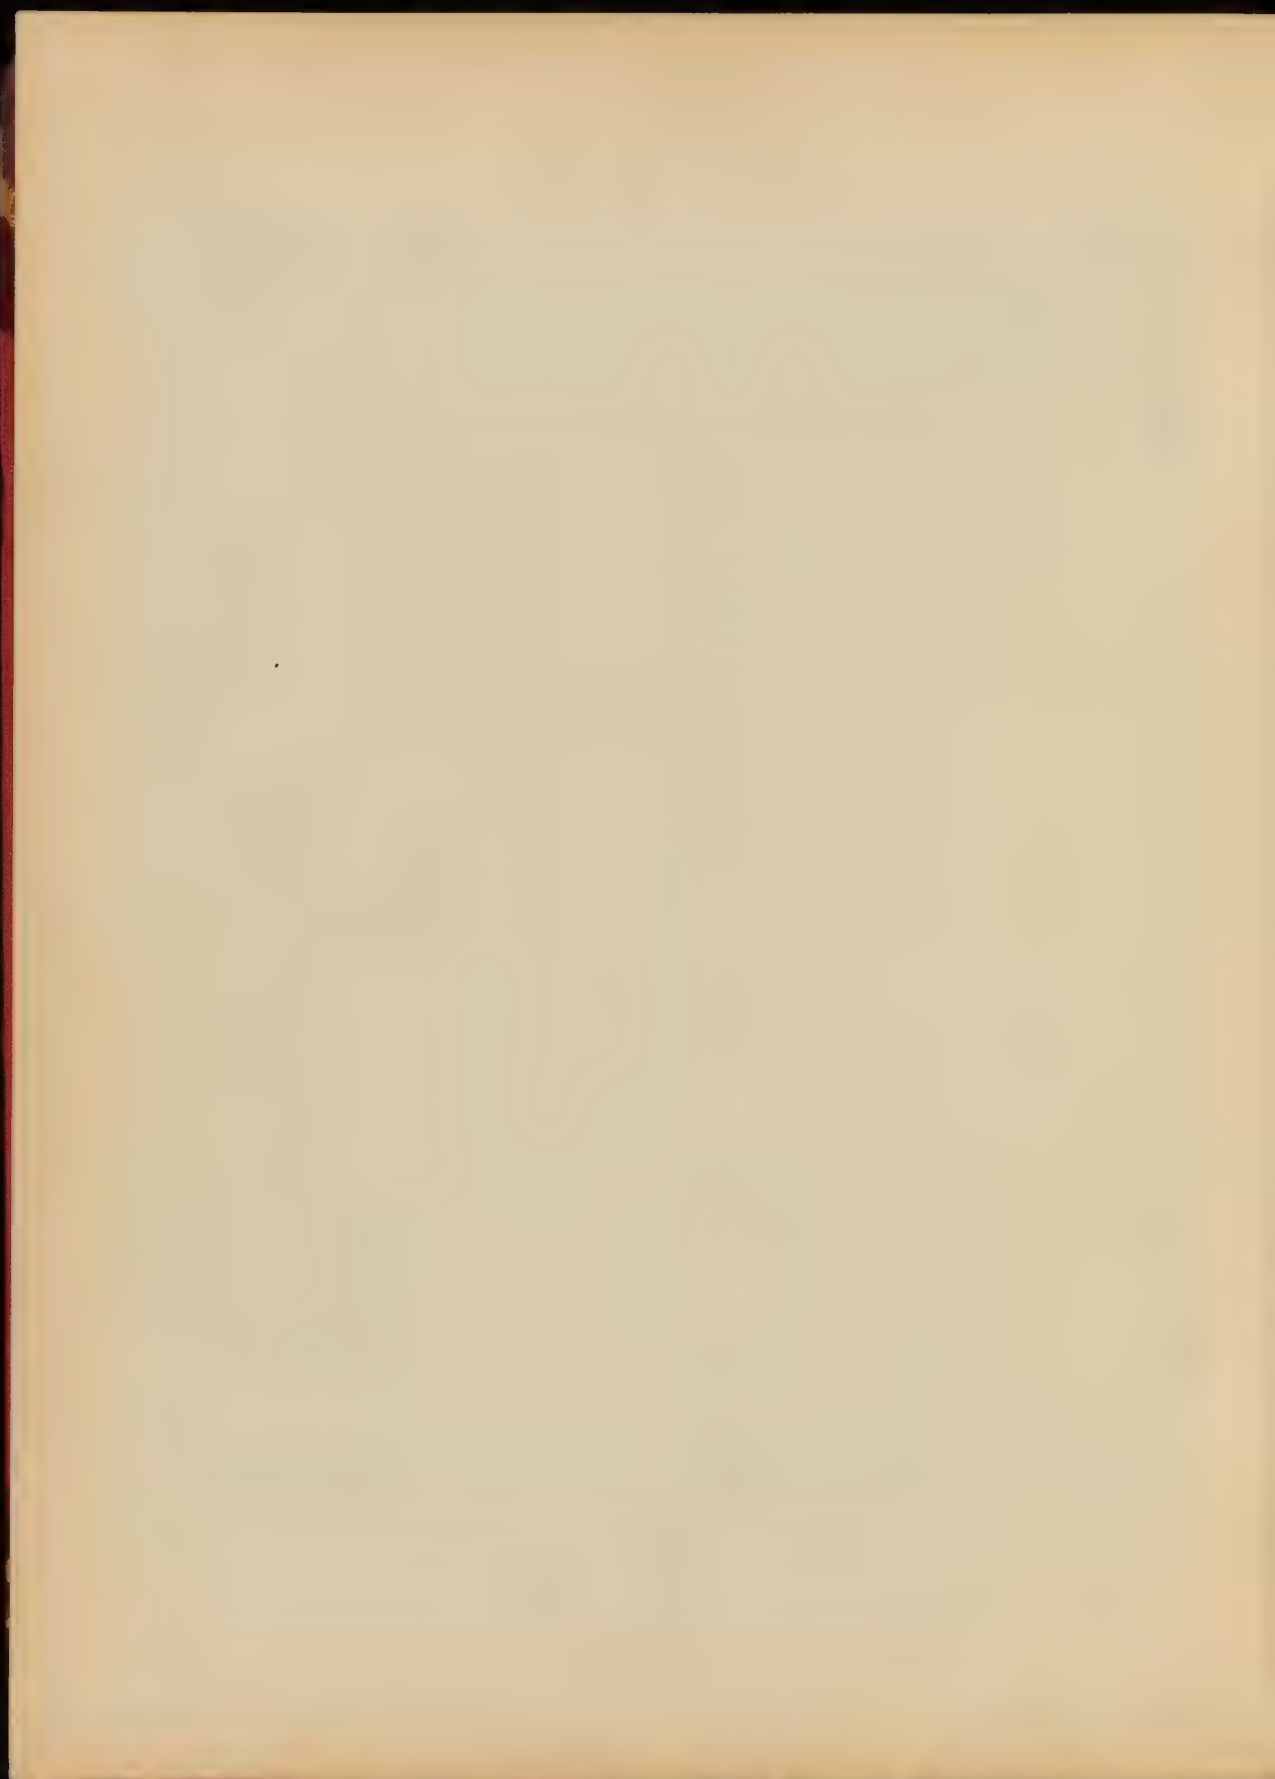


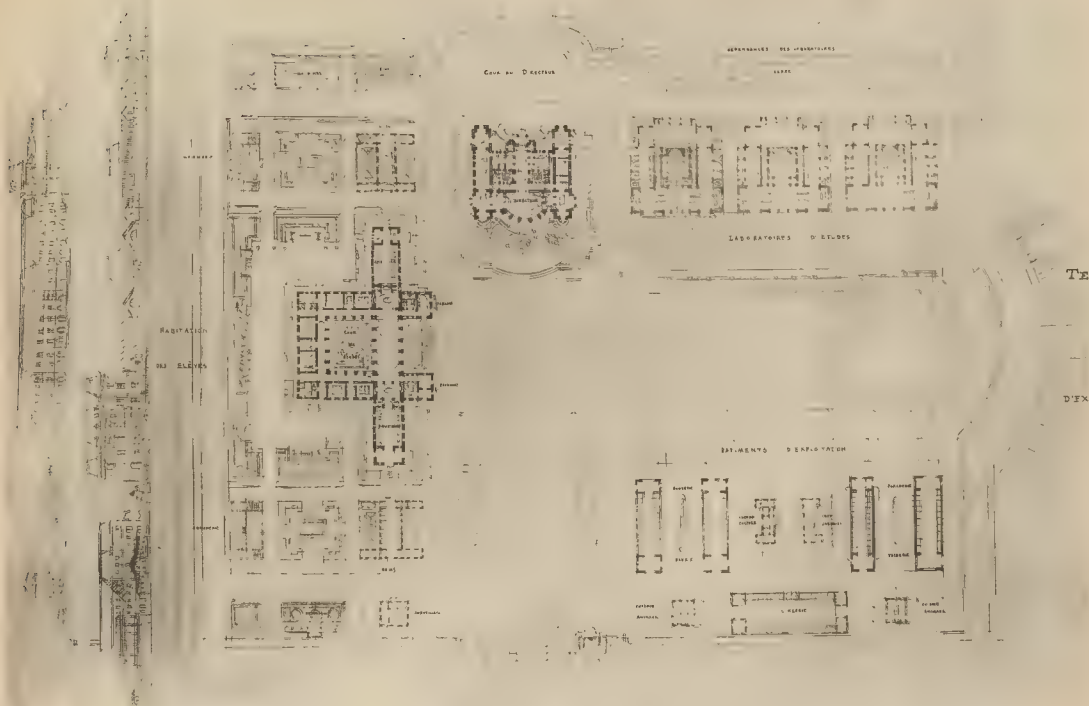


CHIPLOT, Elève de MM. DAUMET et ESQUIÉ

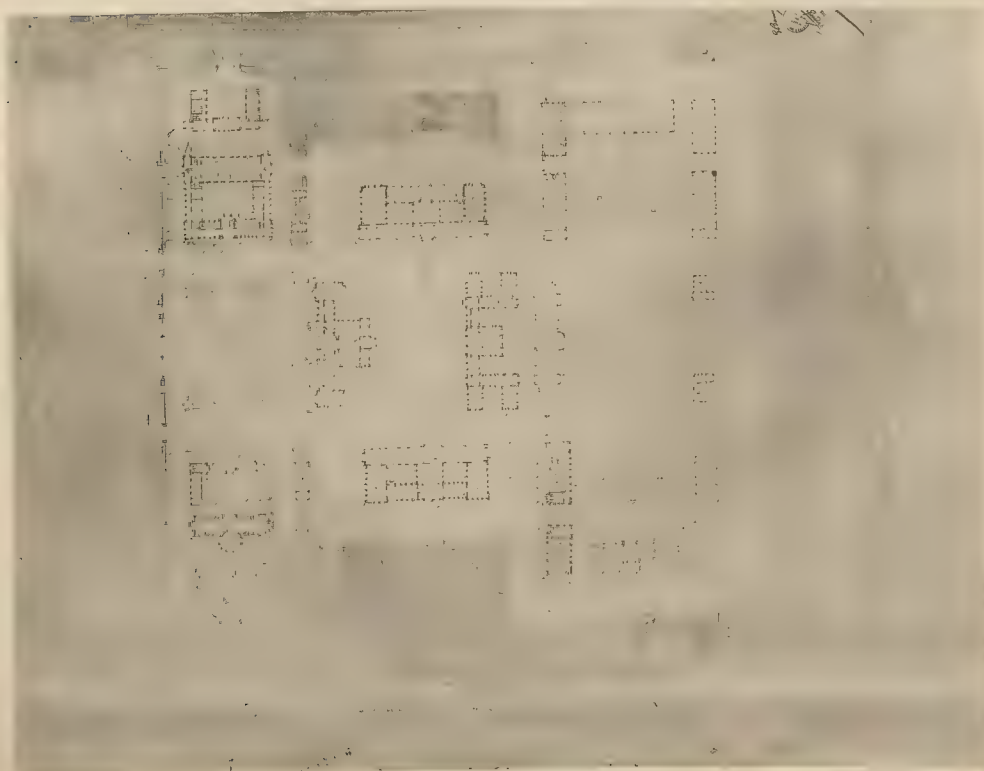

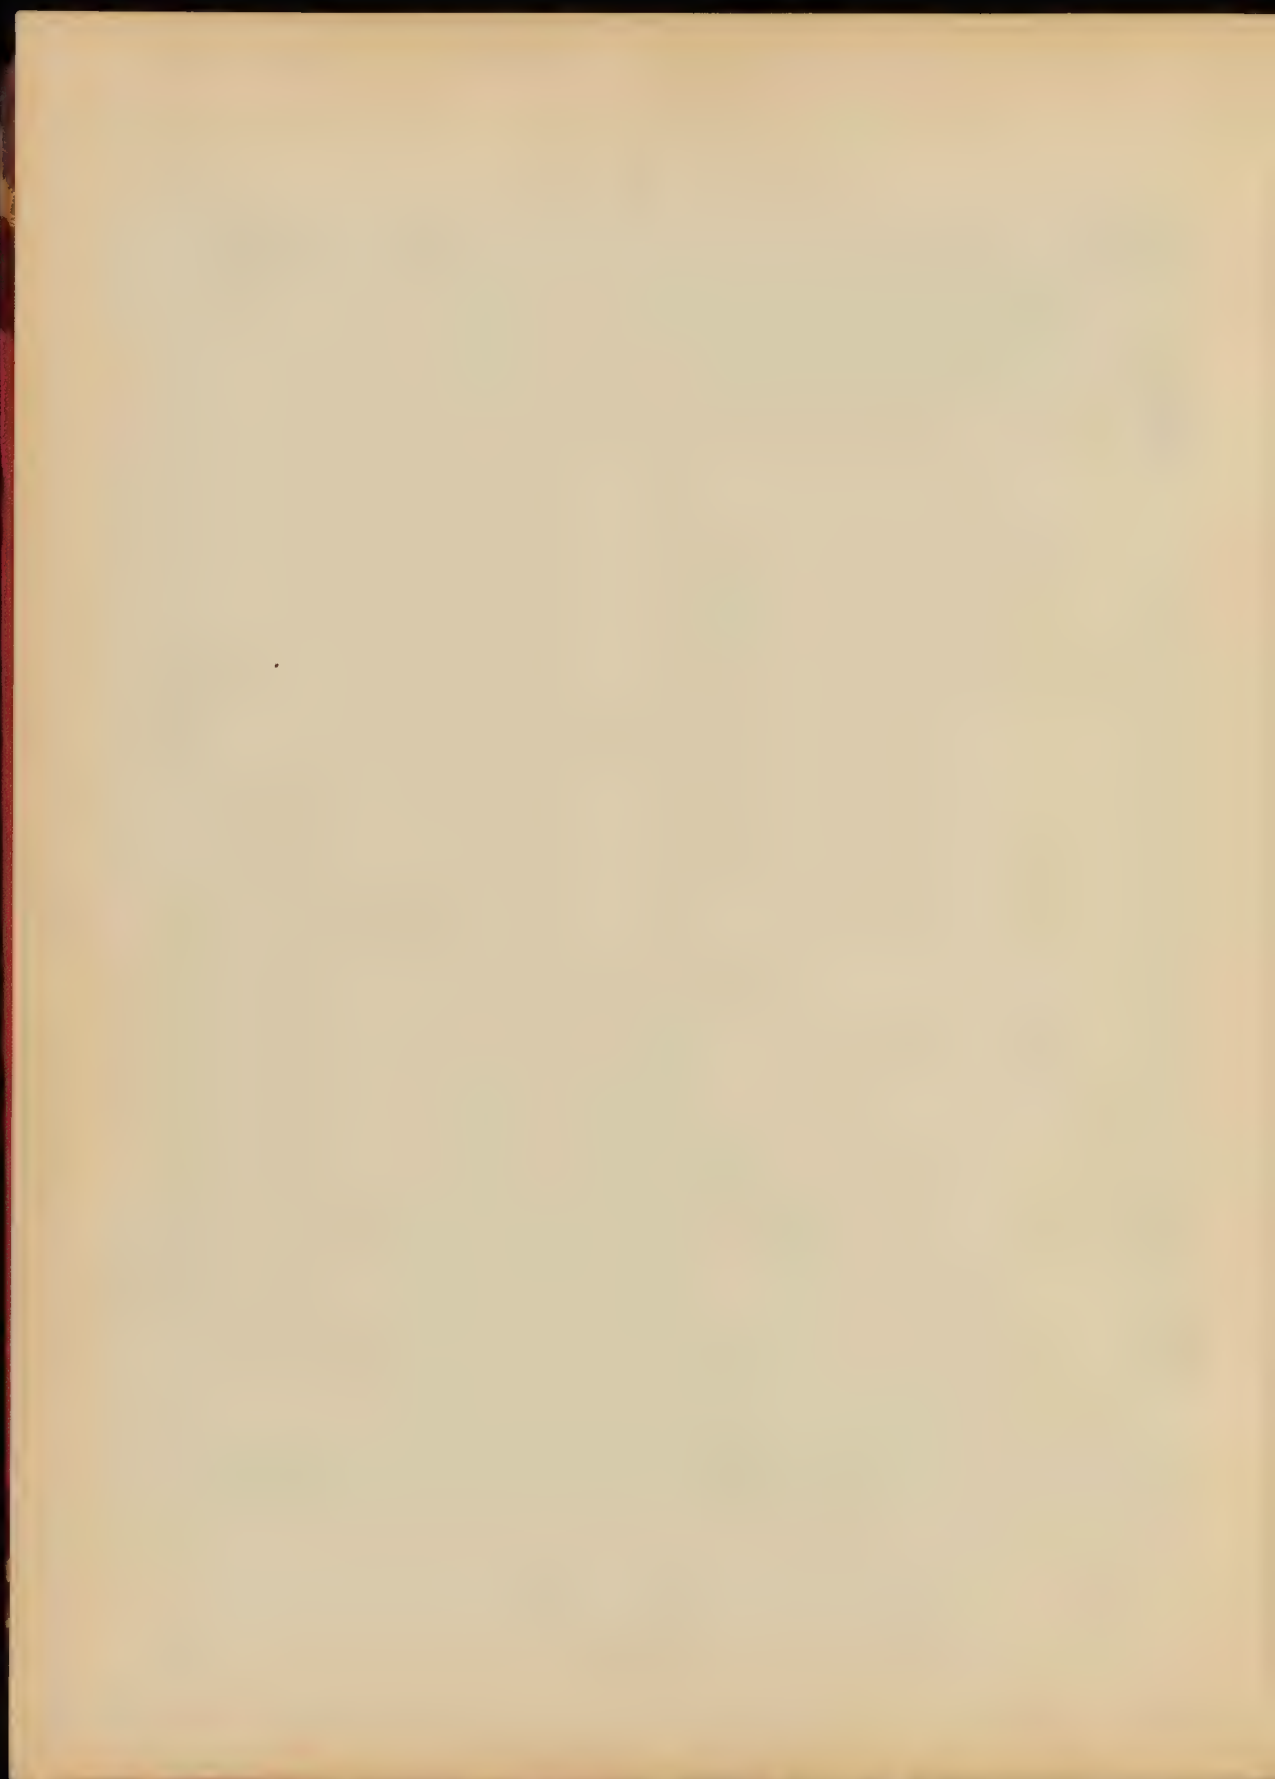


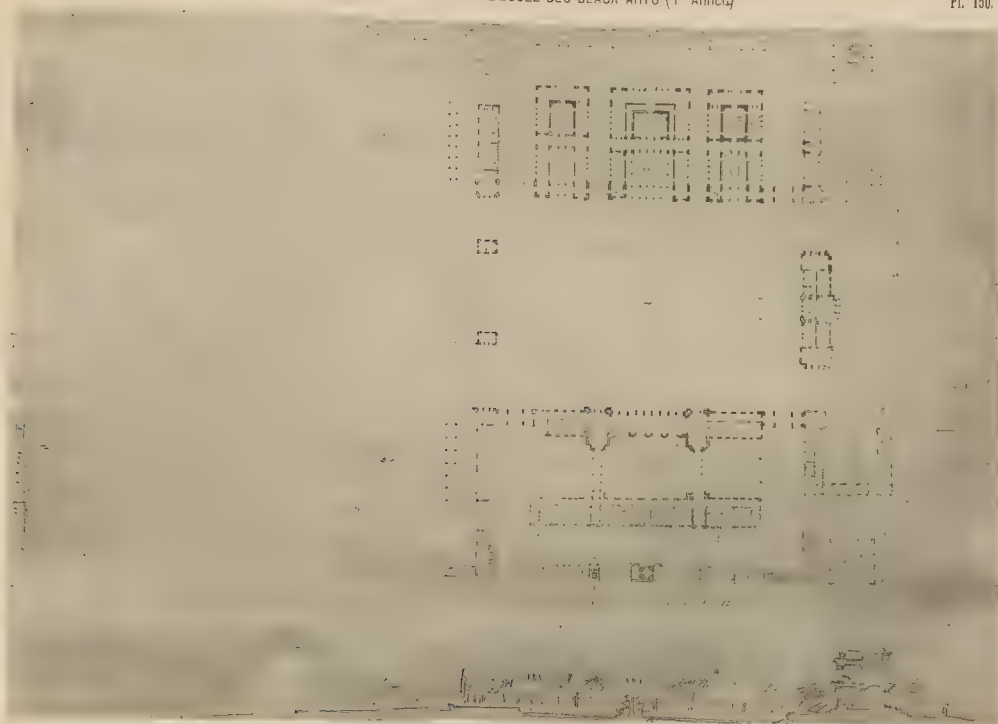


RUBAINE, Elève de M. Marcel LAMBERT

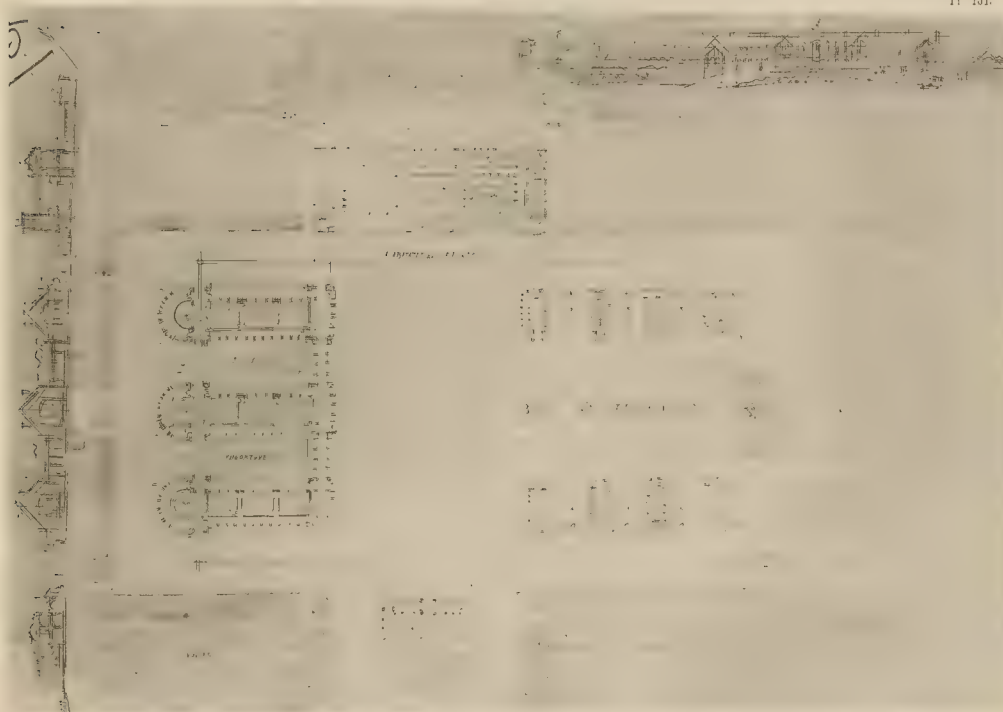


PROST, Elève de M. Marcel LAMBERT

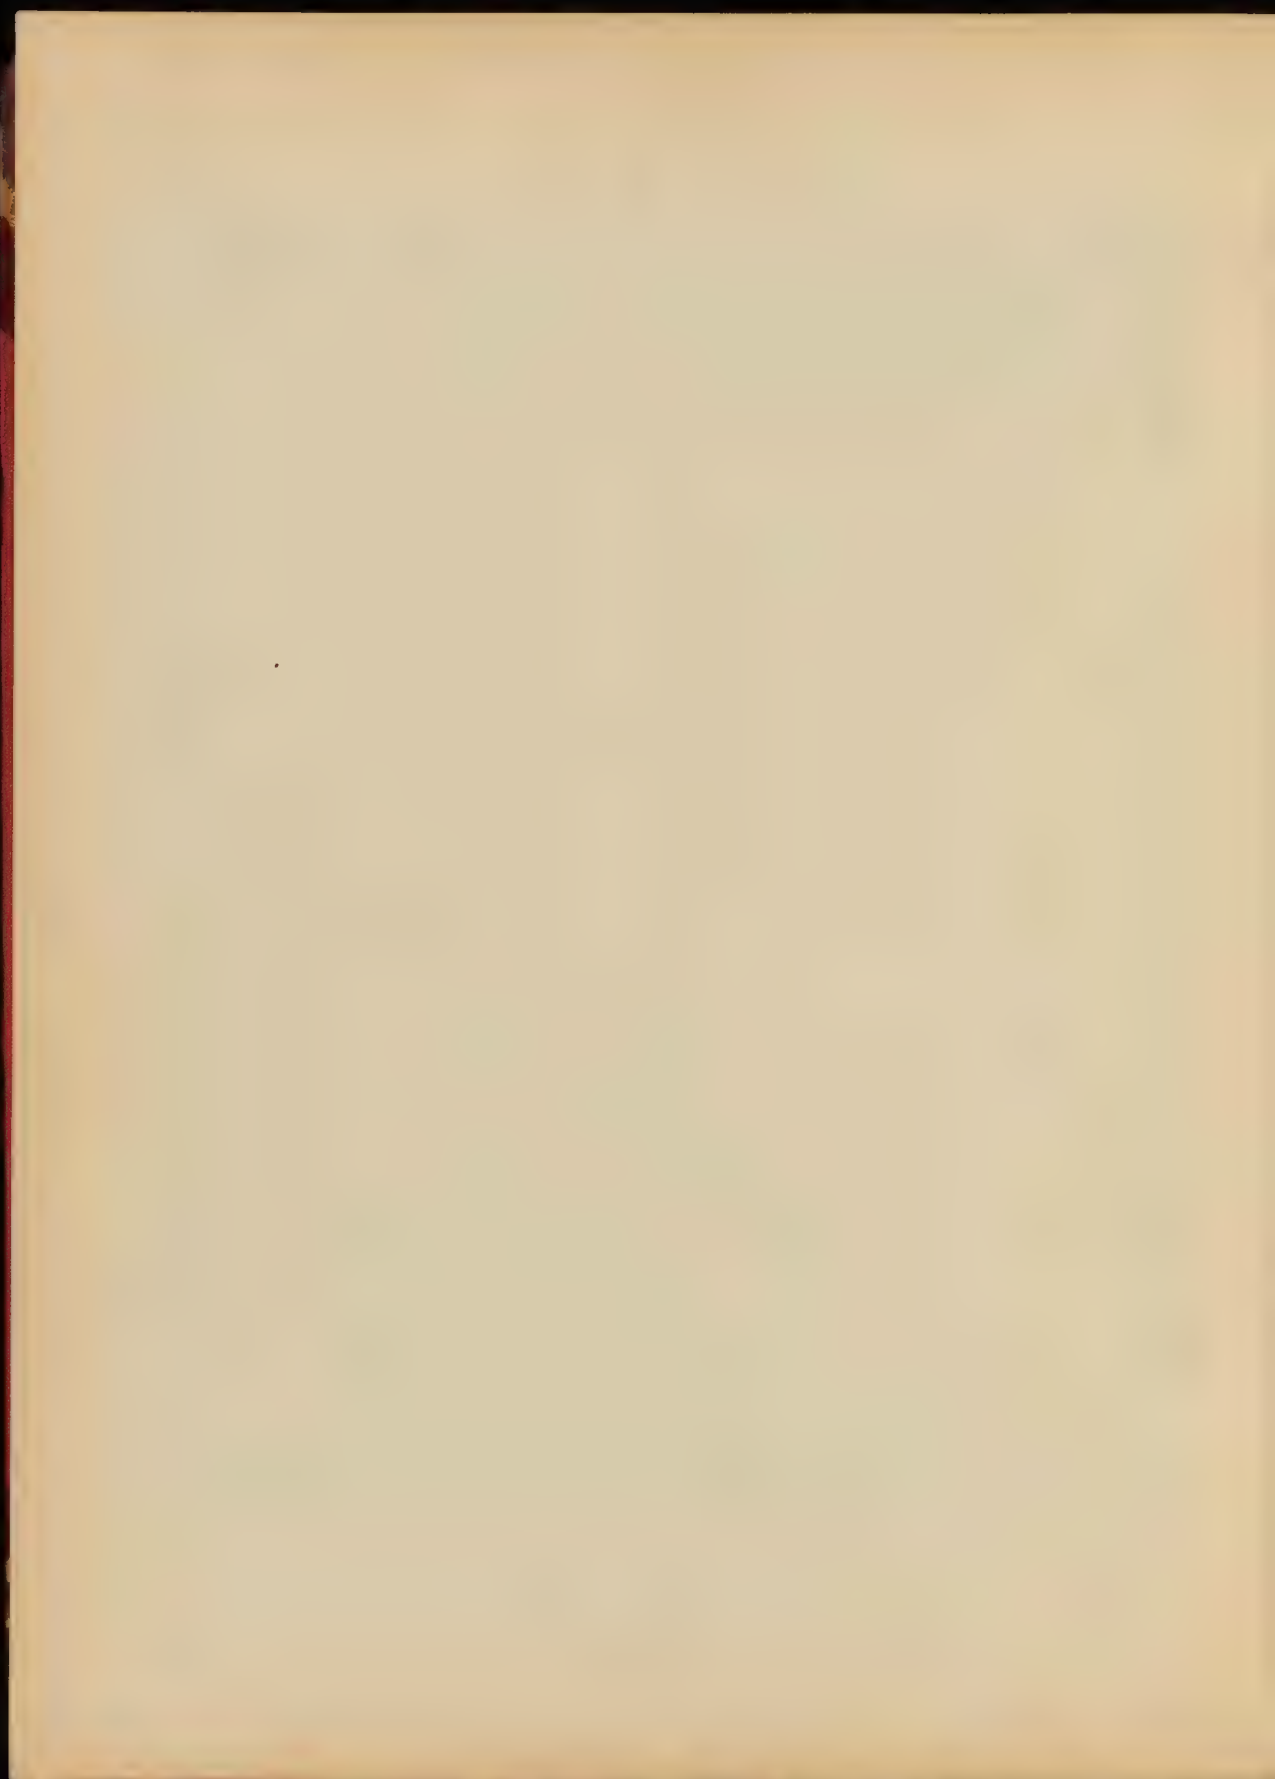

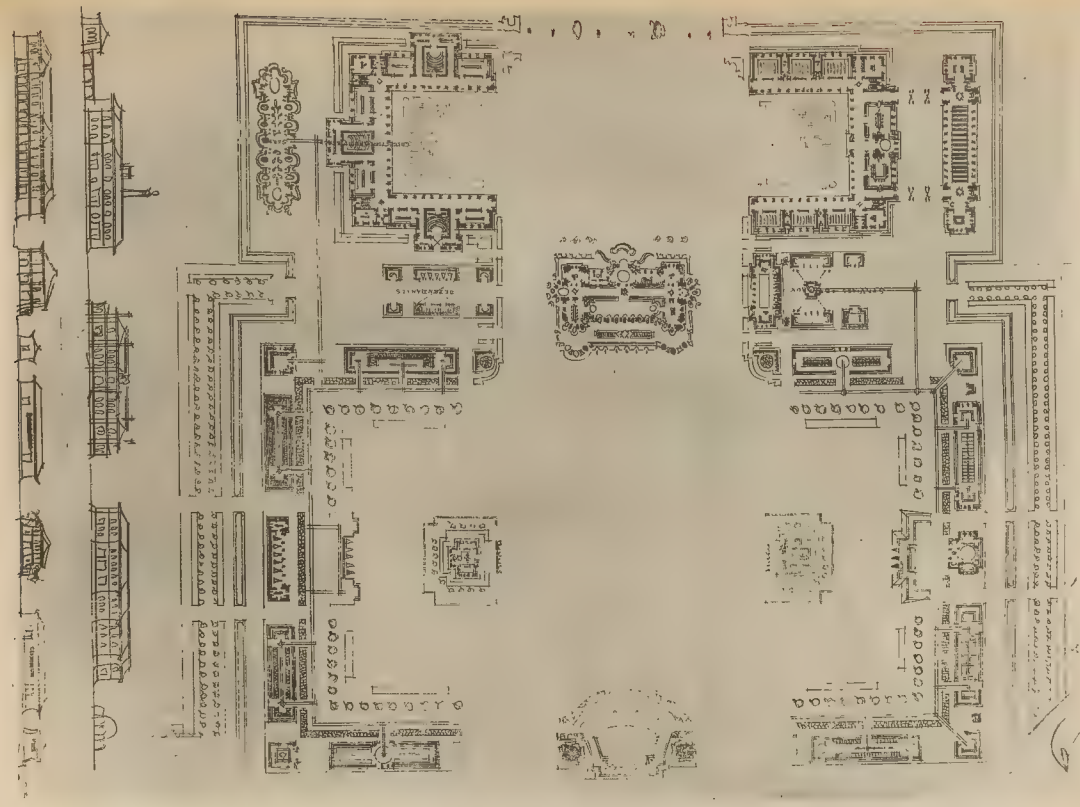


CHATEAU DE SAINT-GERMAIN


CHATEAU DE SAINT-GERMAIN

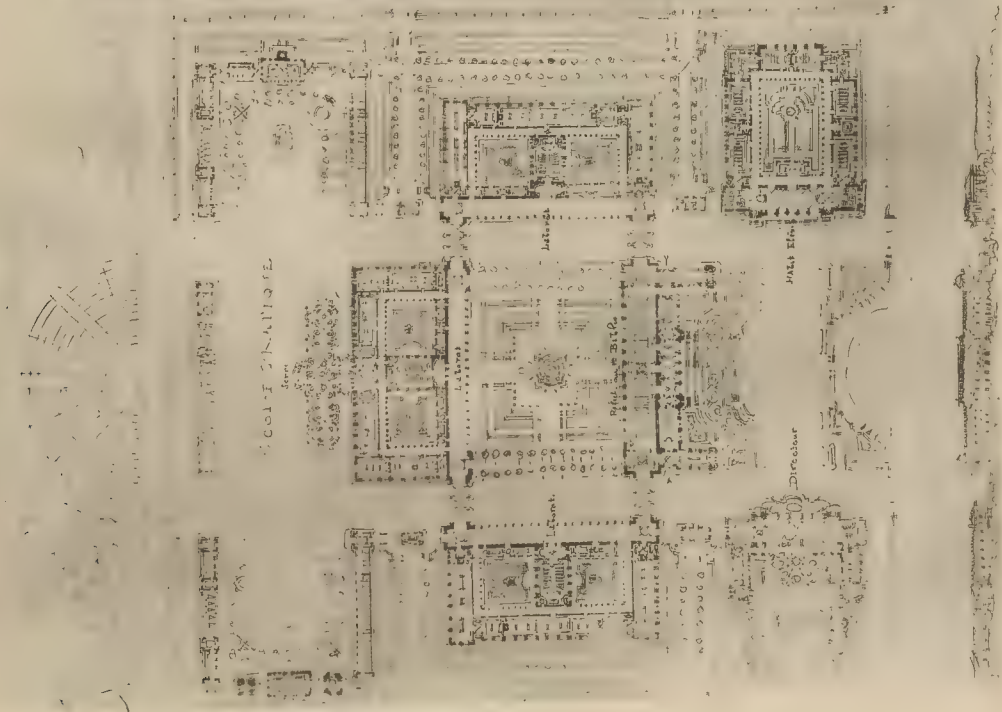


CHATEAU DE SAINT-GERMAIN

CHATEAU DE SAINT-GERMAIN

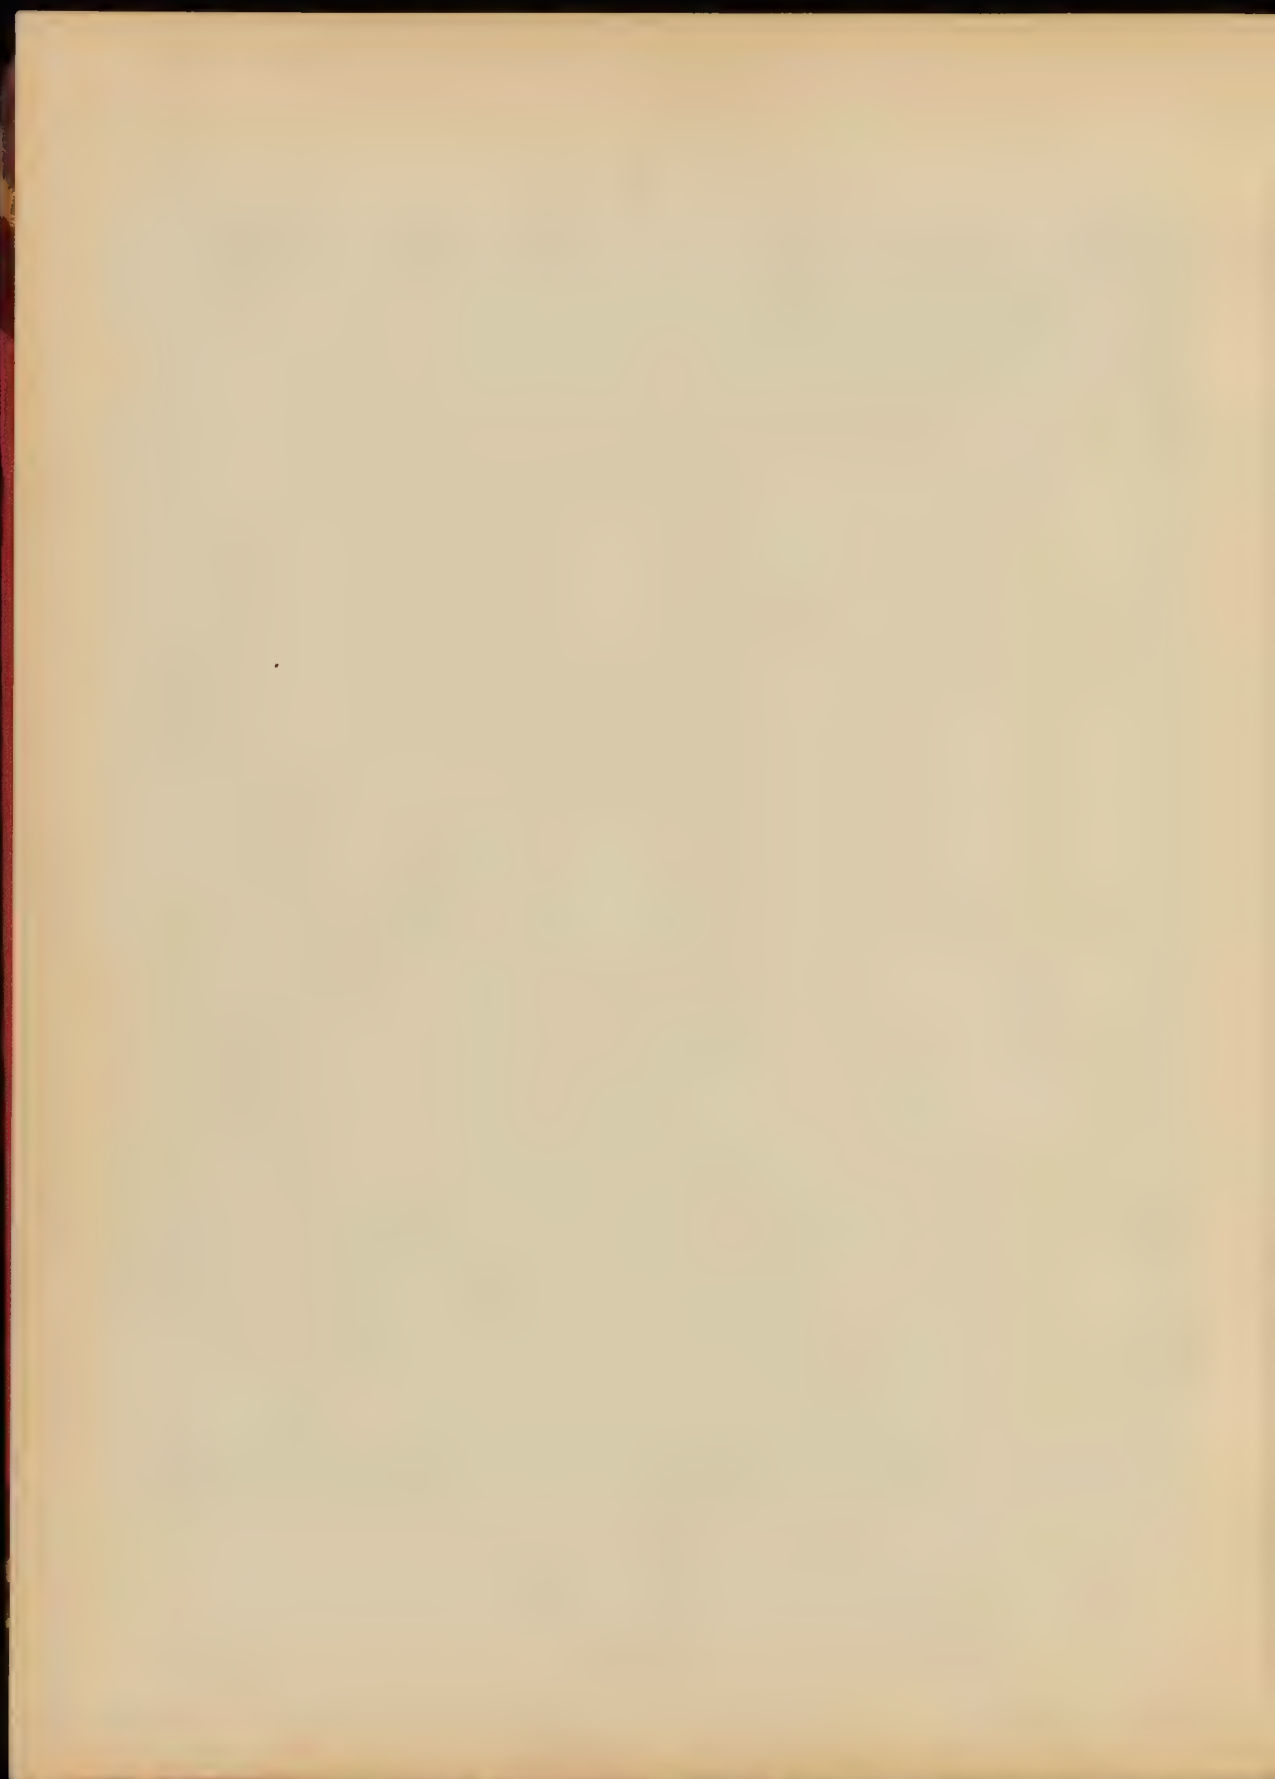


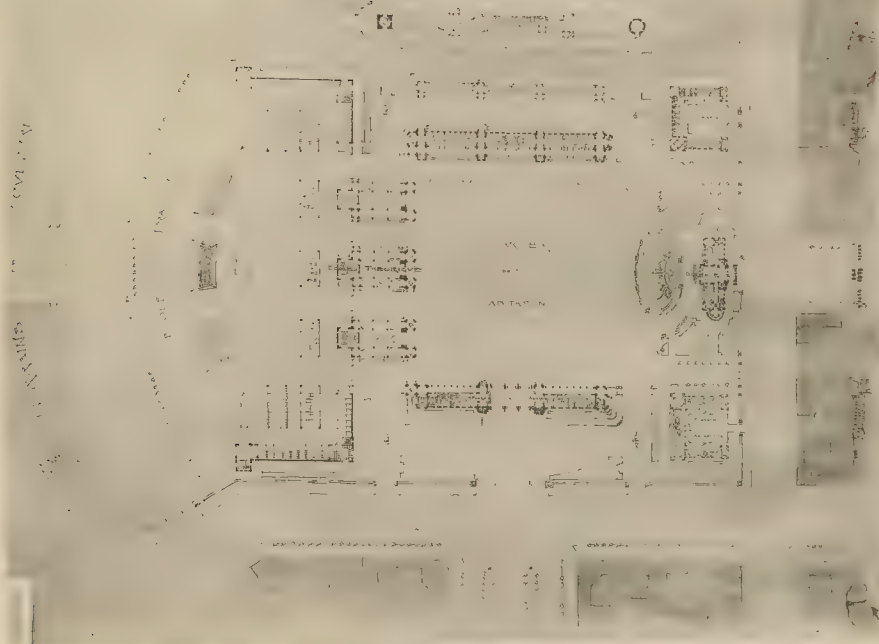


COUTAN, Elève de M. PASCAL

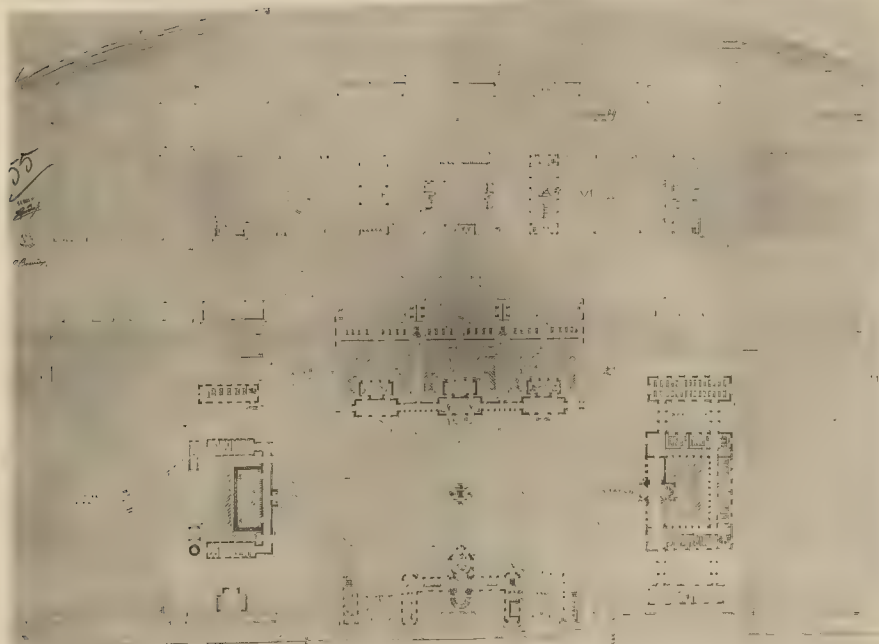



FAURE DUJARRIG, Elève de M. PASCAL

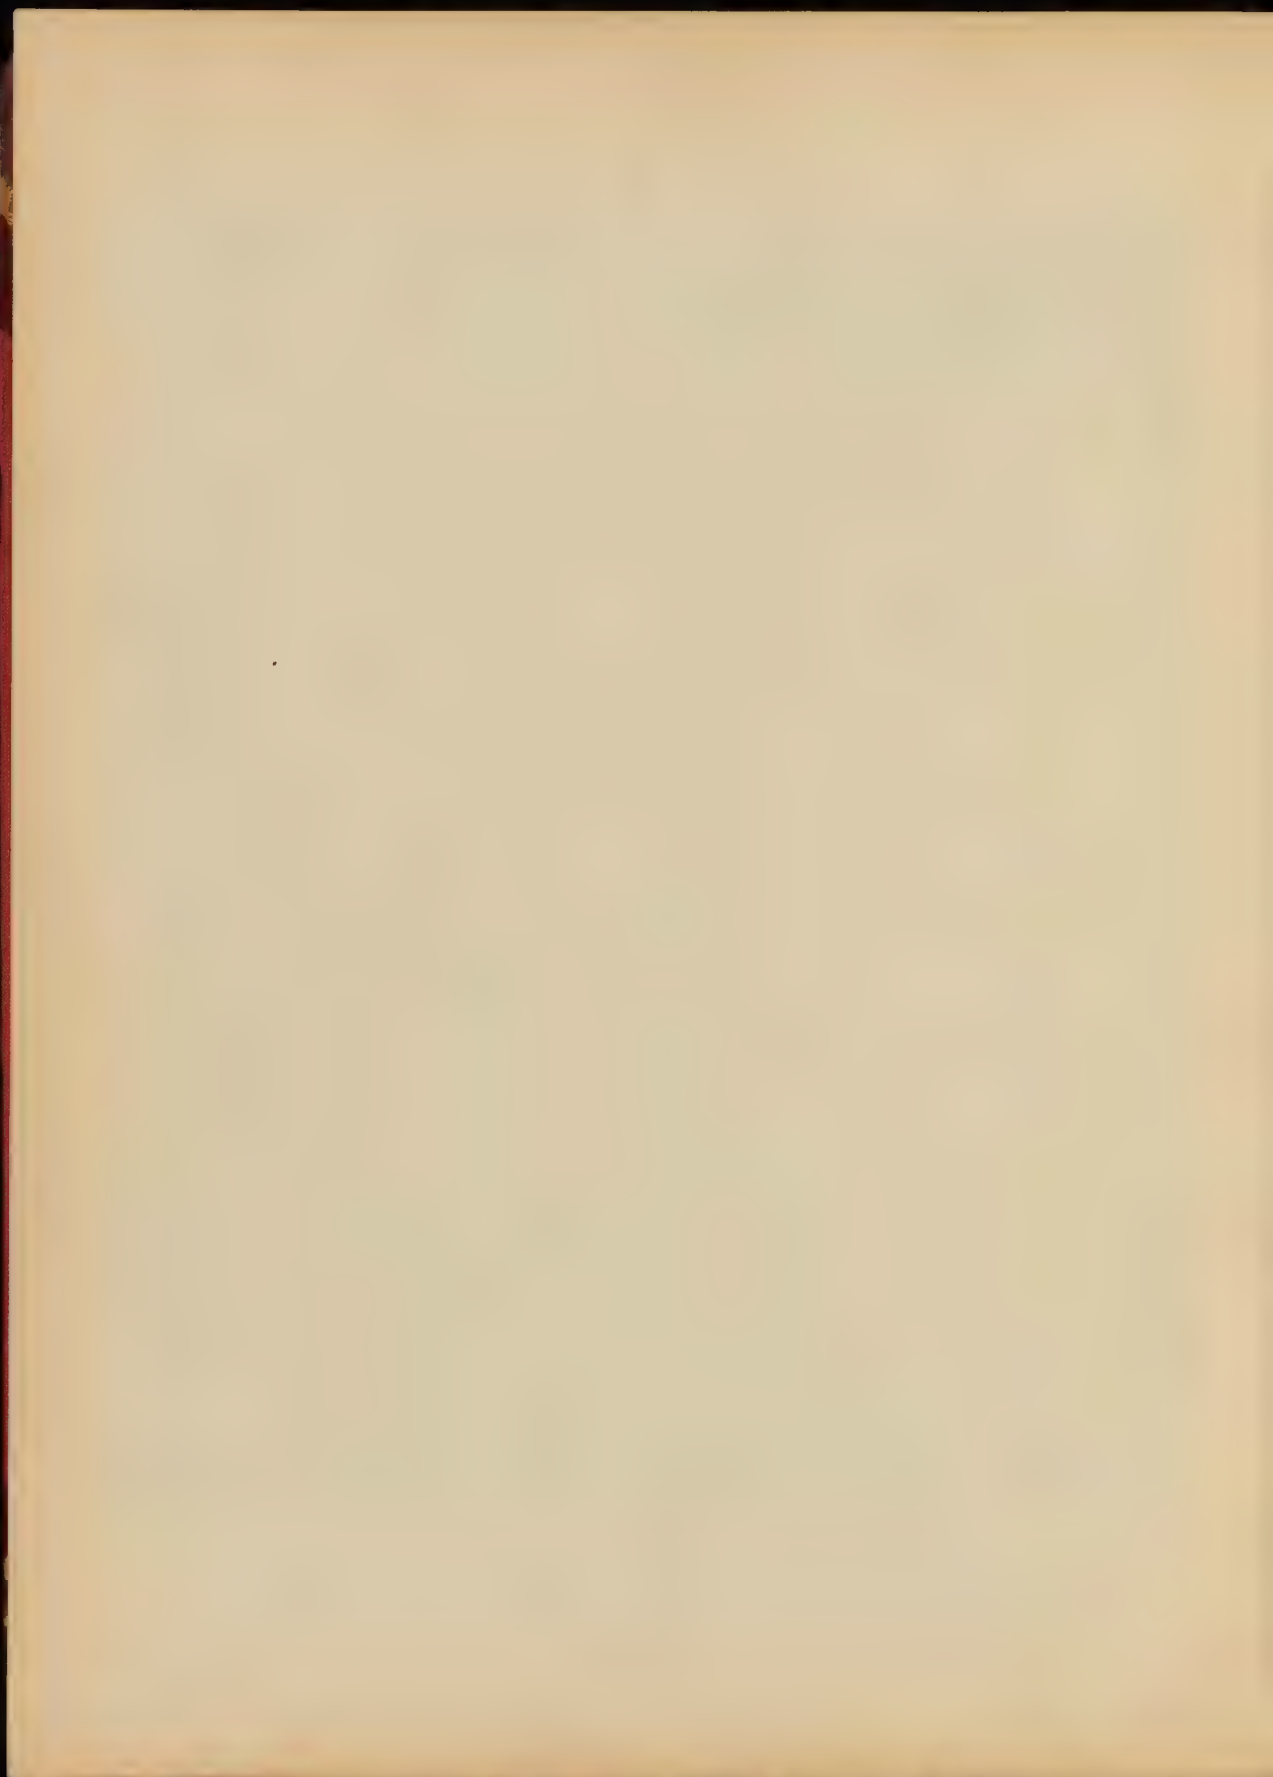

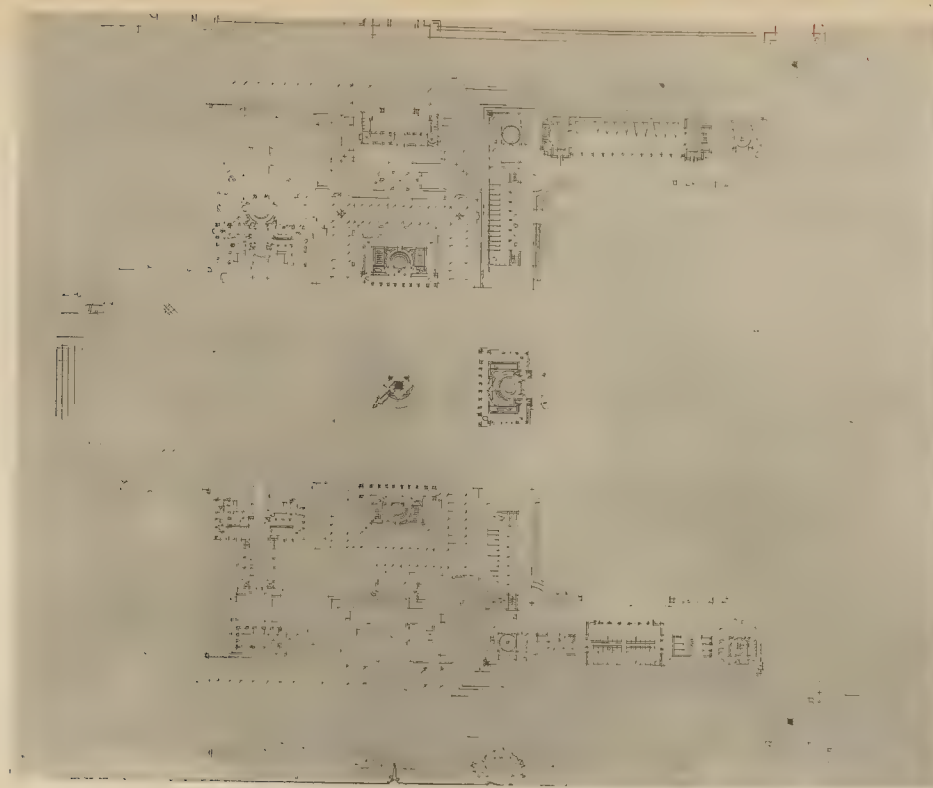

FERDINAND, Elève de MM. GUADET et PAULIN

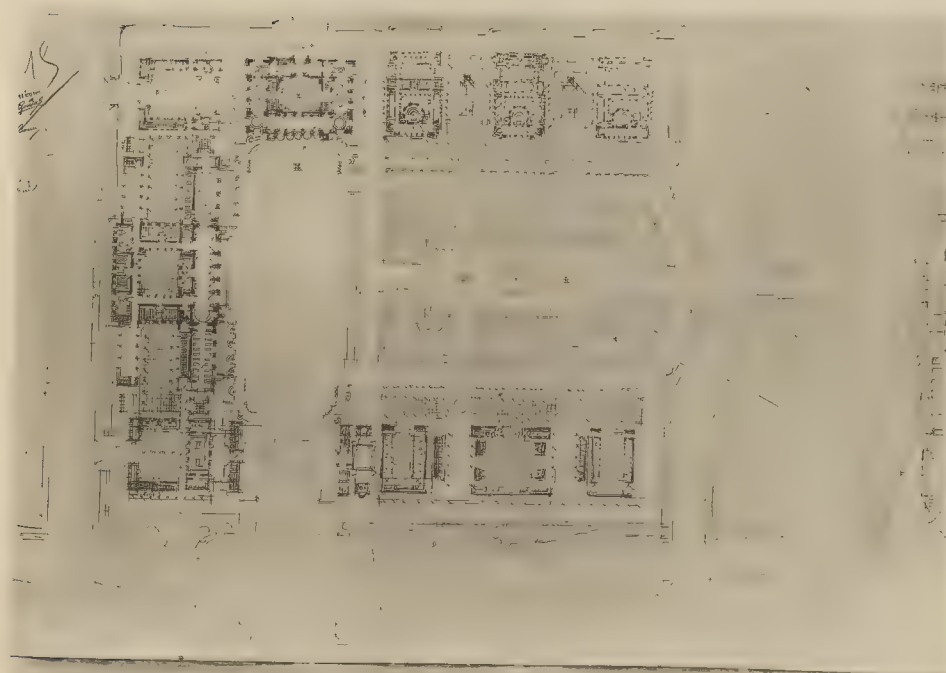


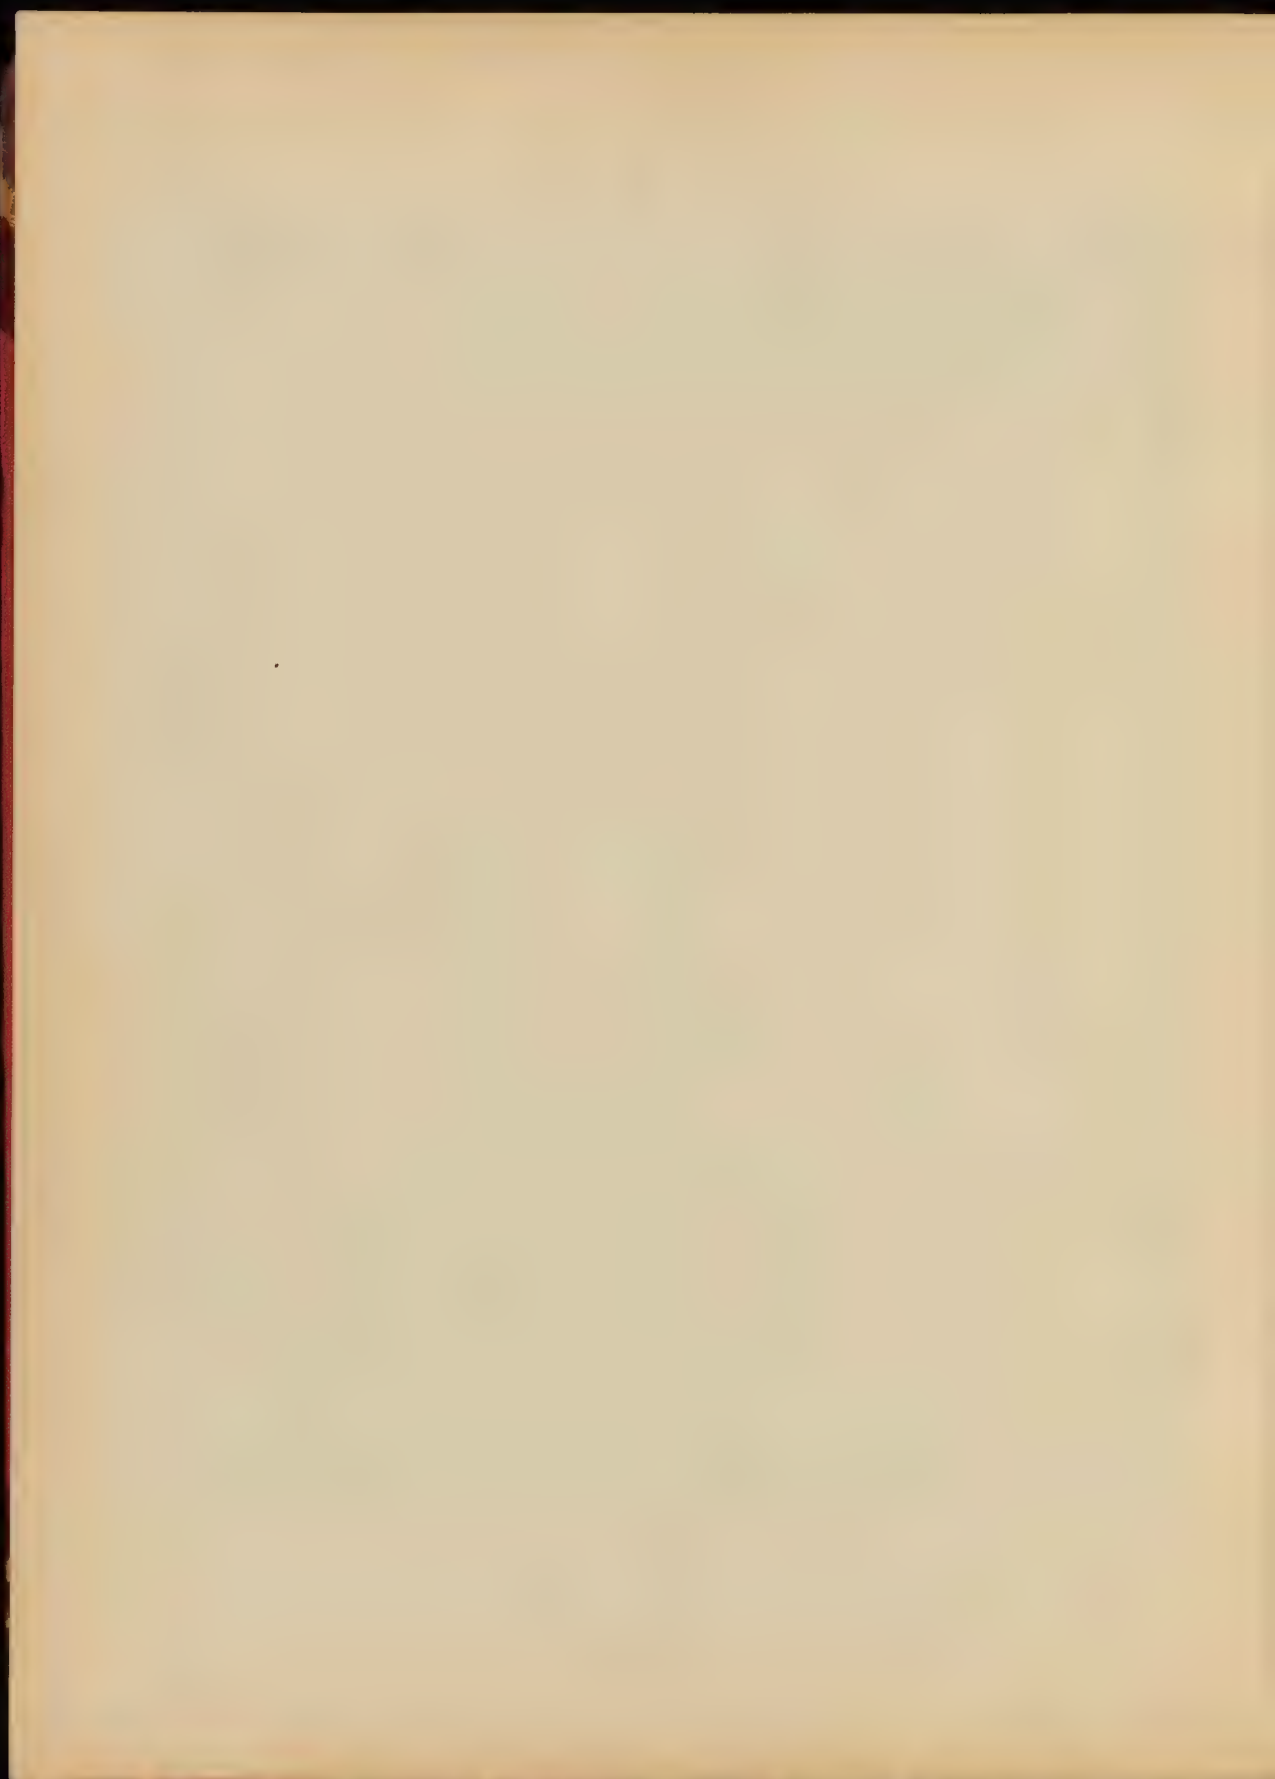




Prix de Composition Décorative - LEGONNET. Elève de M. PAULIN

ÉCOLE DES BEAUX-ARTS - 40 - A. BOURG SAINT MARTIN

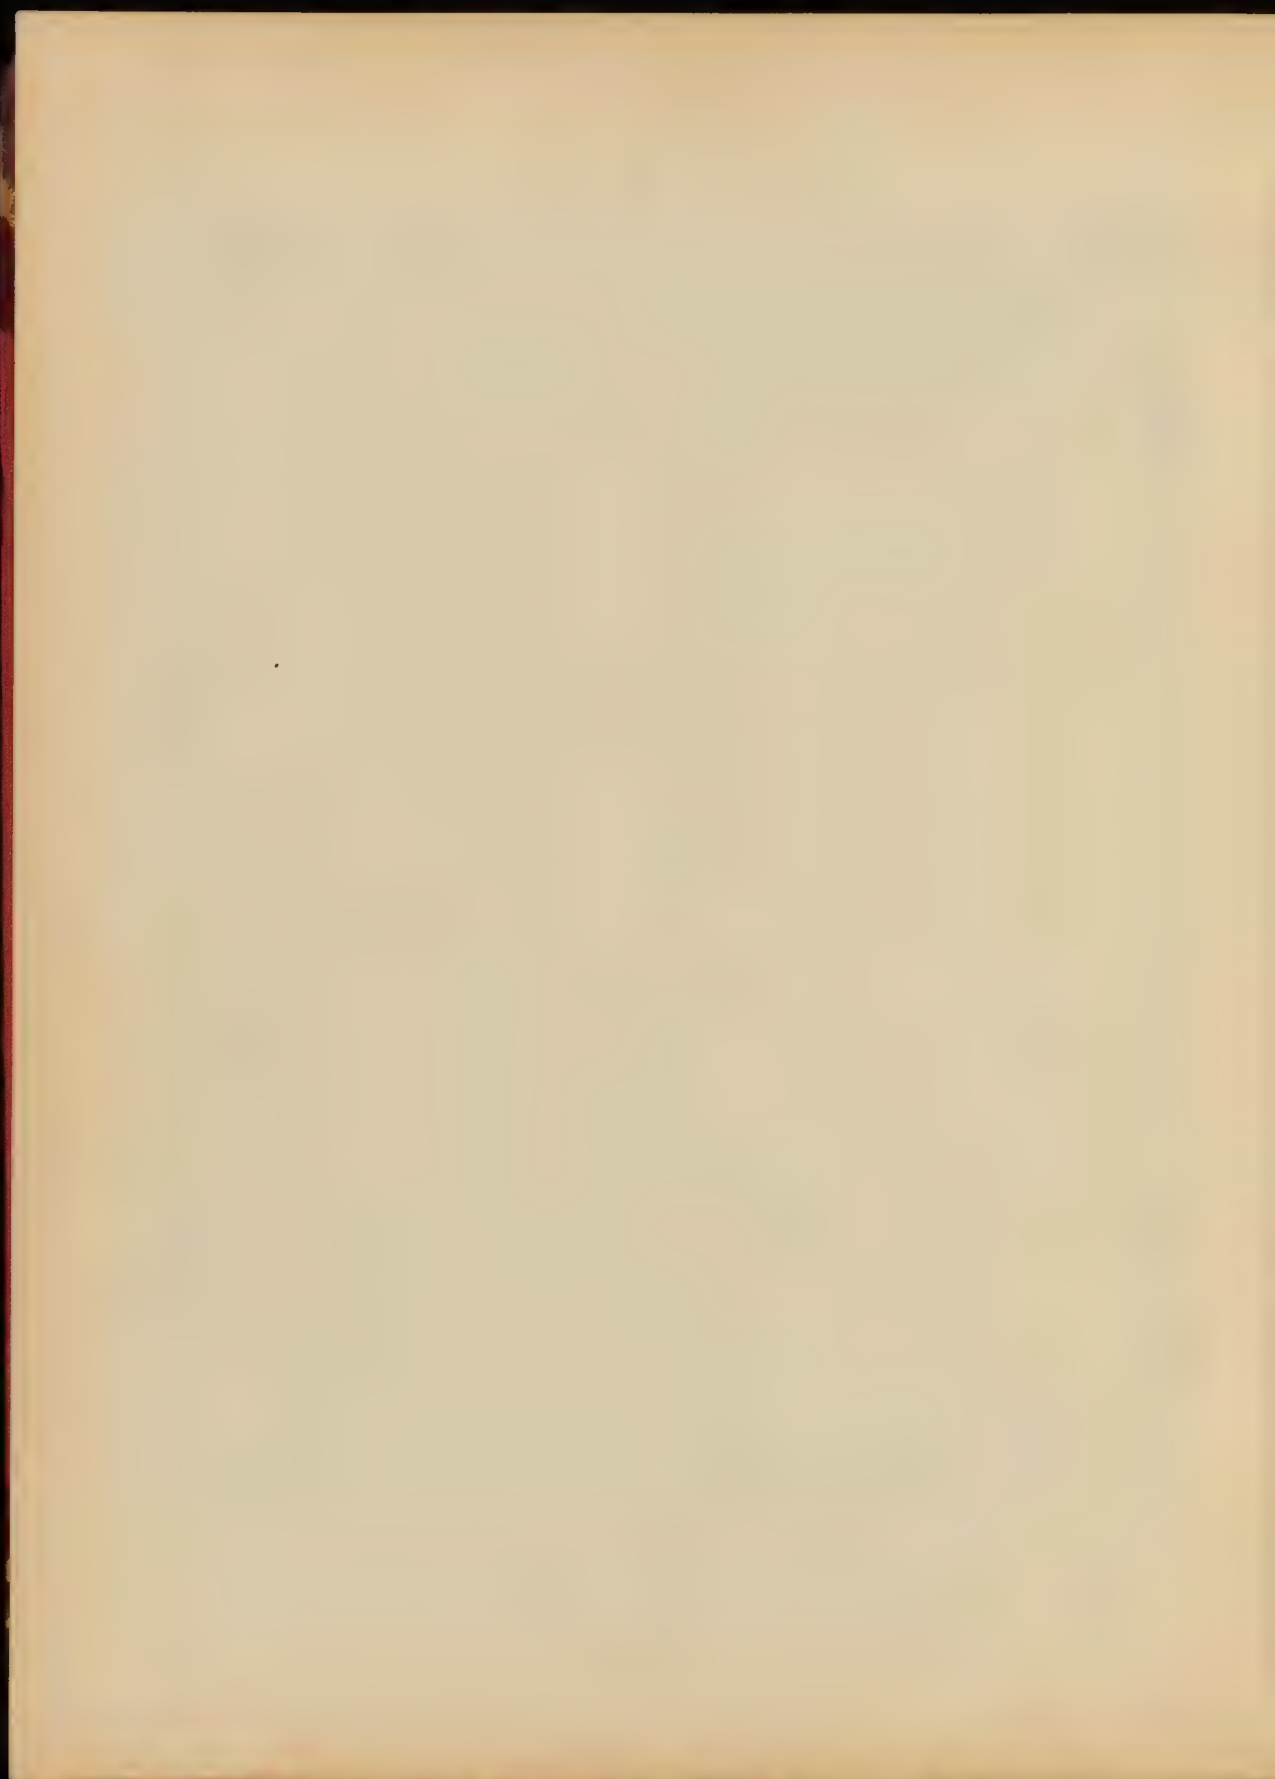


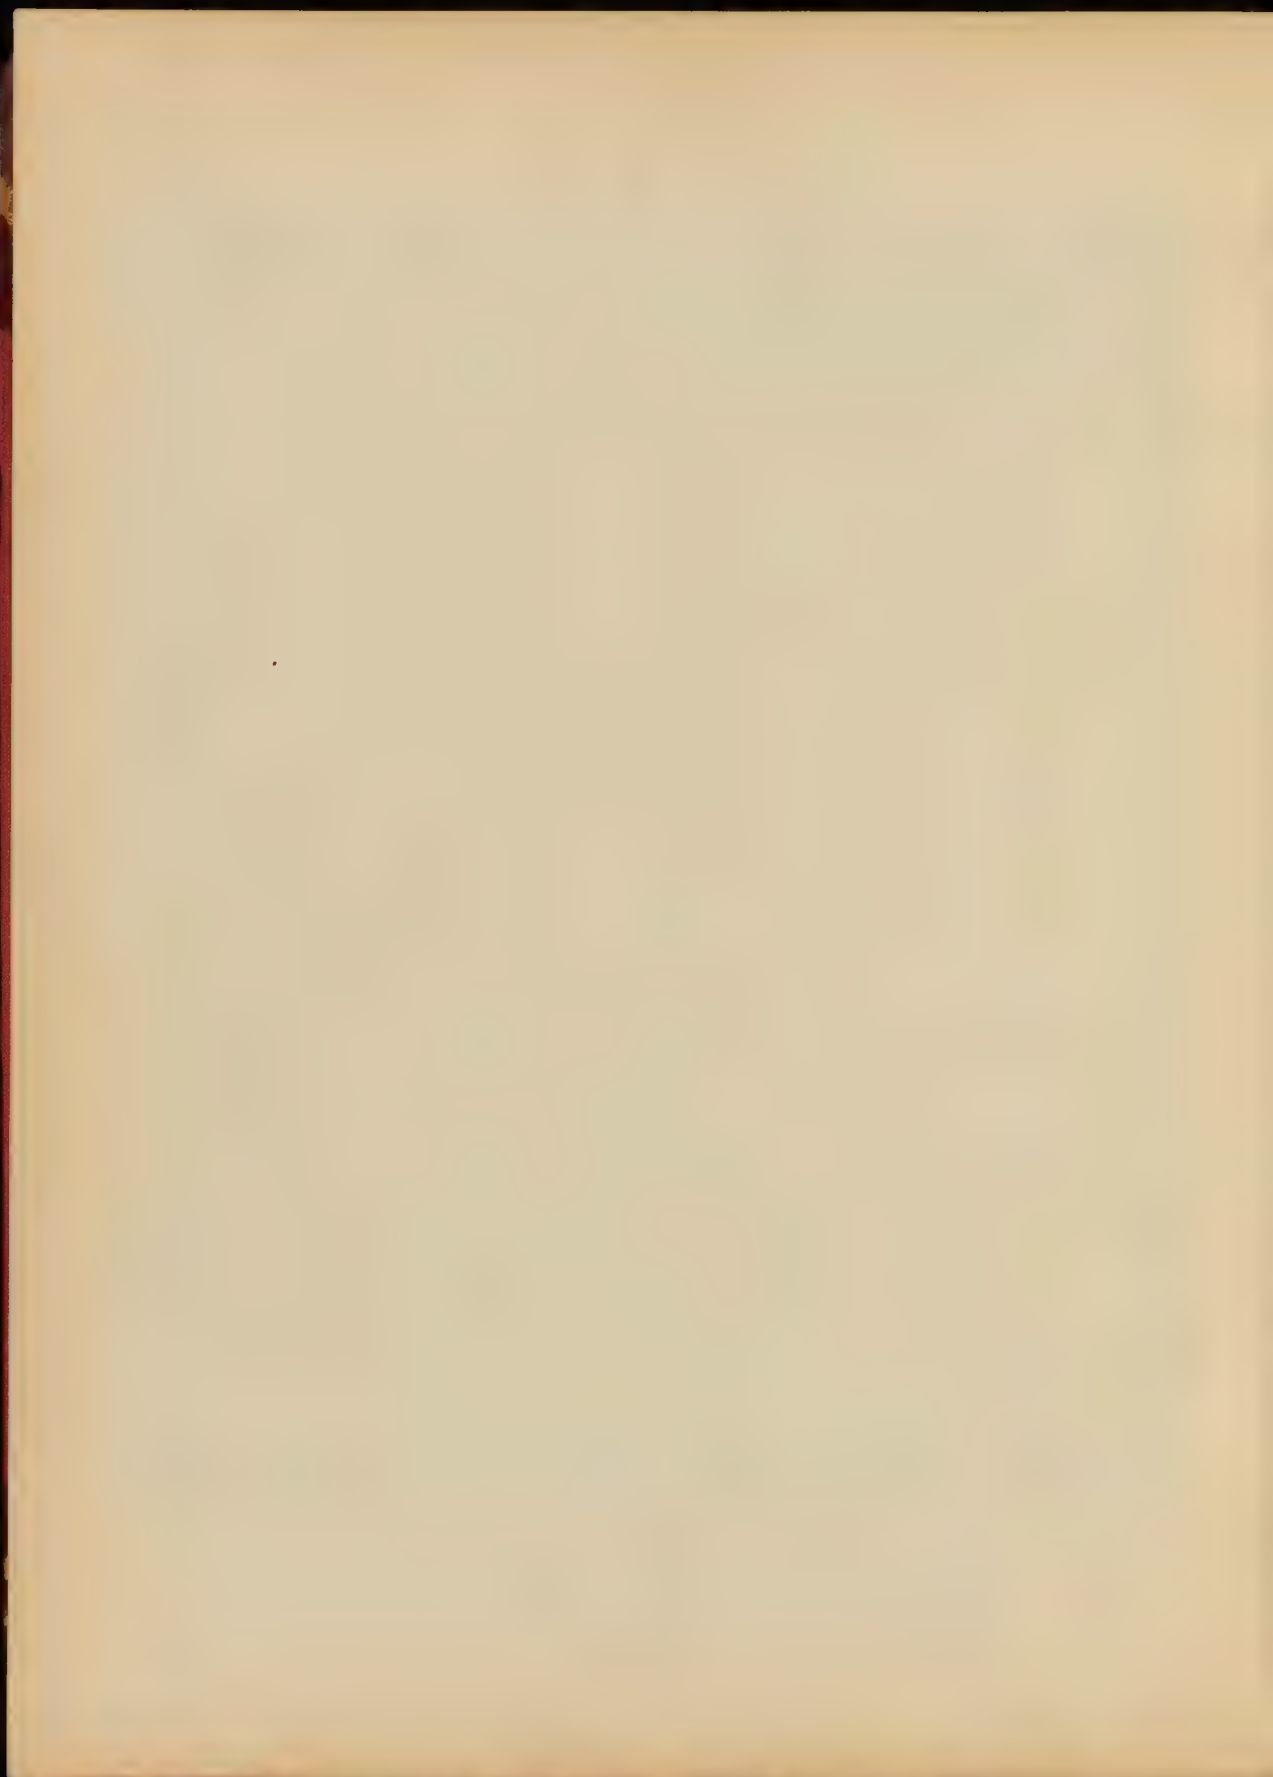




1871

• A 1^{er} ÉDITION ÉDITEUR MO. FAJBJ. W2 SATMATHN PARS


BOUFFROY, élève de M. MURPHY

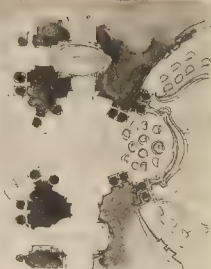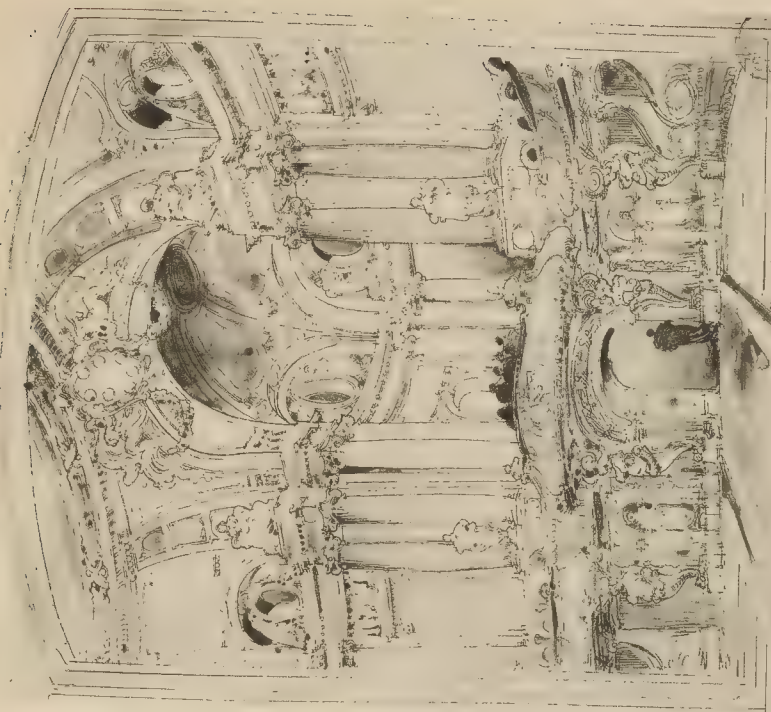

HEJOTYPE E. LE DELEY, PARIS

Projets aux Equinoxes - Loge d'Opera dans une Salle de Spectacle

FOUGEROSSE, PIÈTE DE M. DEGLAN

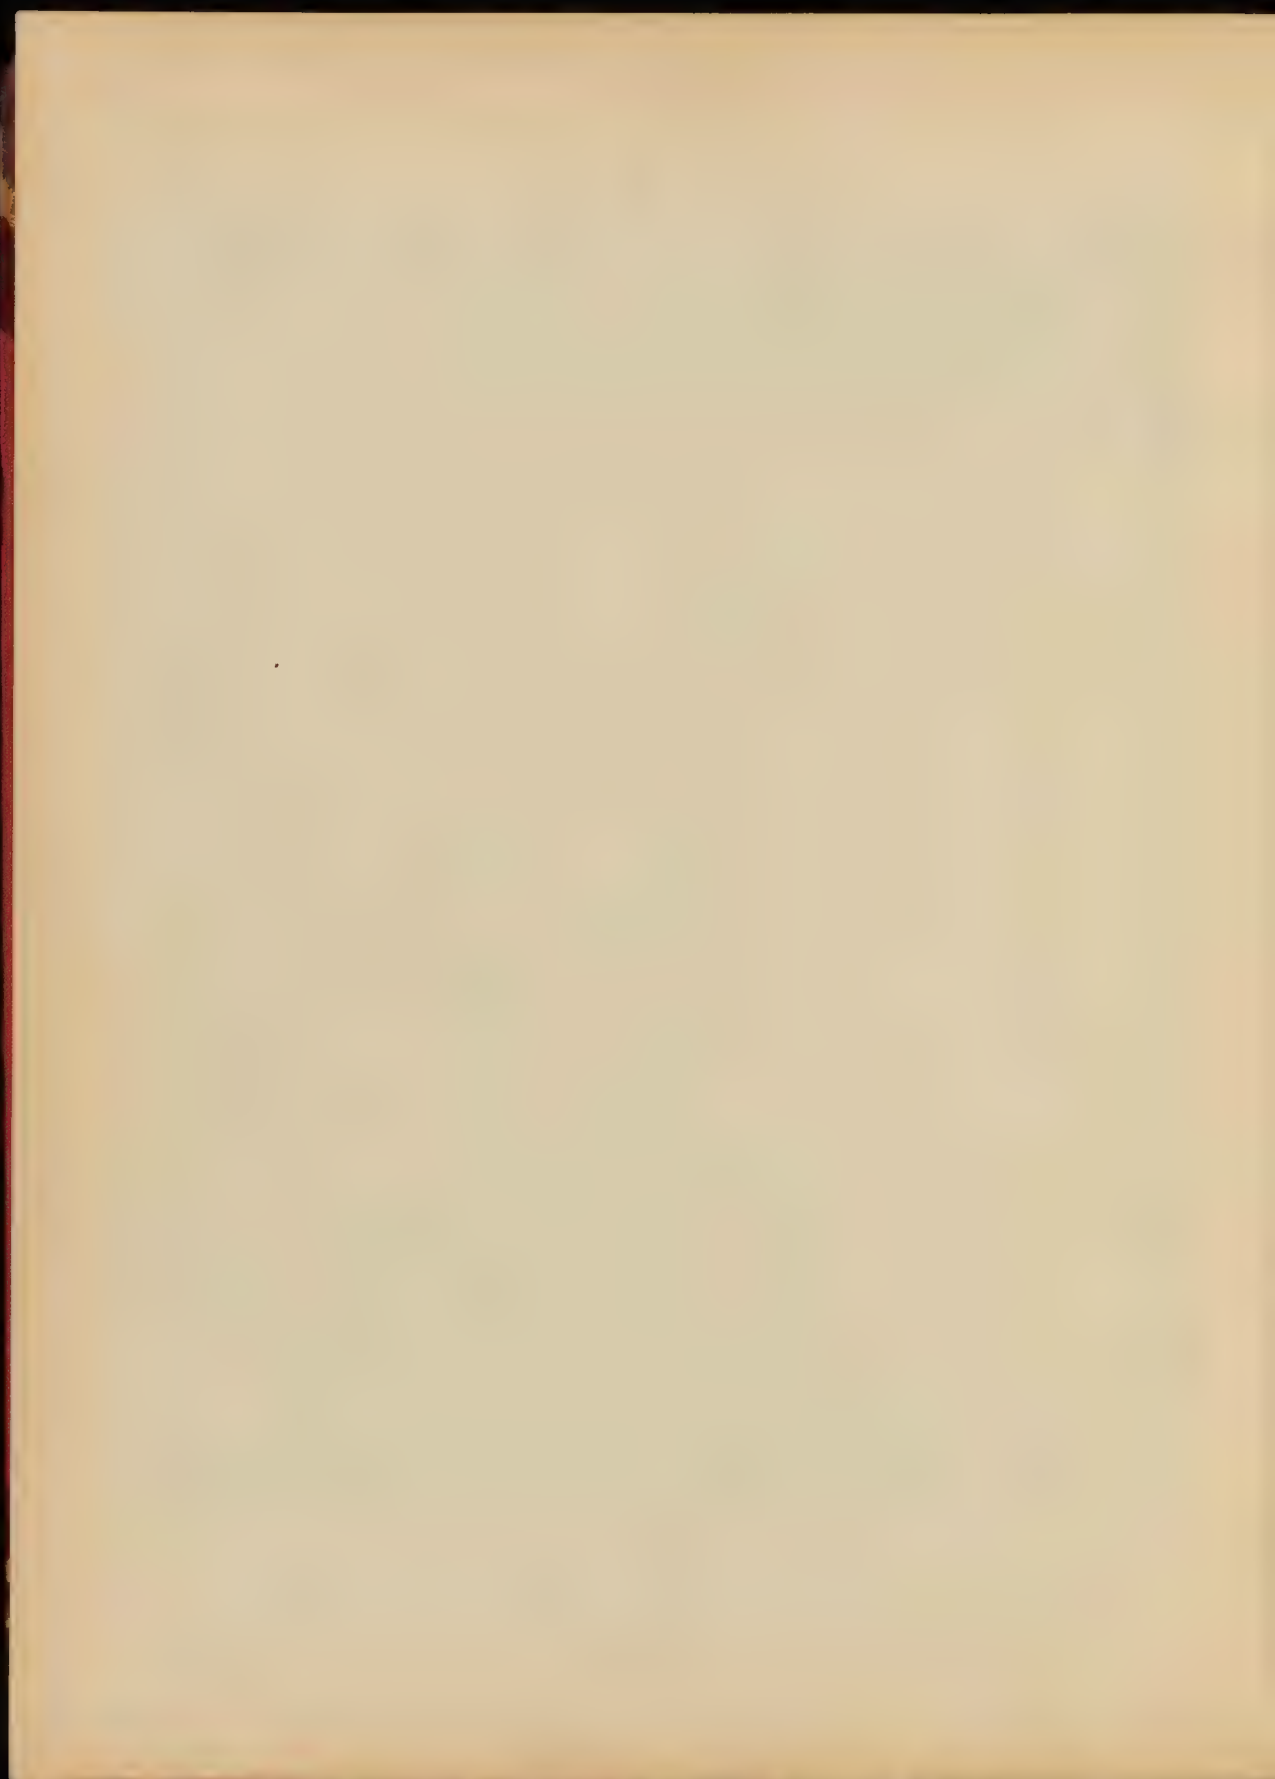





ANNA. SERRET ET F. ARD. HUBERT SAINT-MARTIN. PARIS.

DE LA VILLE DE NANTES

ÉLEVÉ DE MM. GUARDY & PAULIN. - Un Café-Congrès.

DE LA VILLE DE NANTES

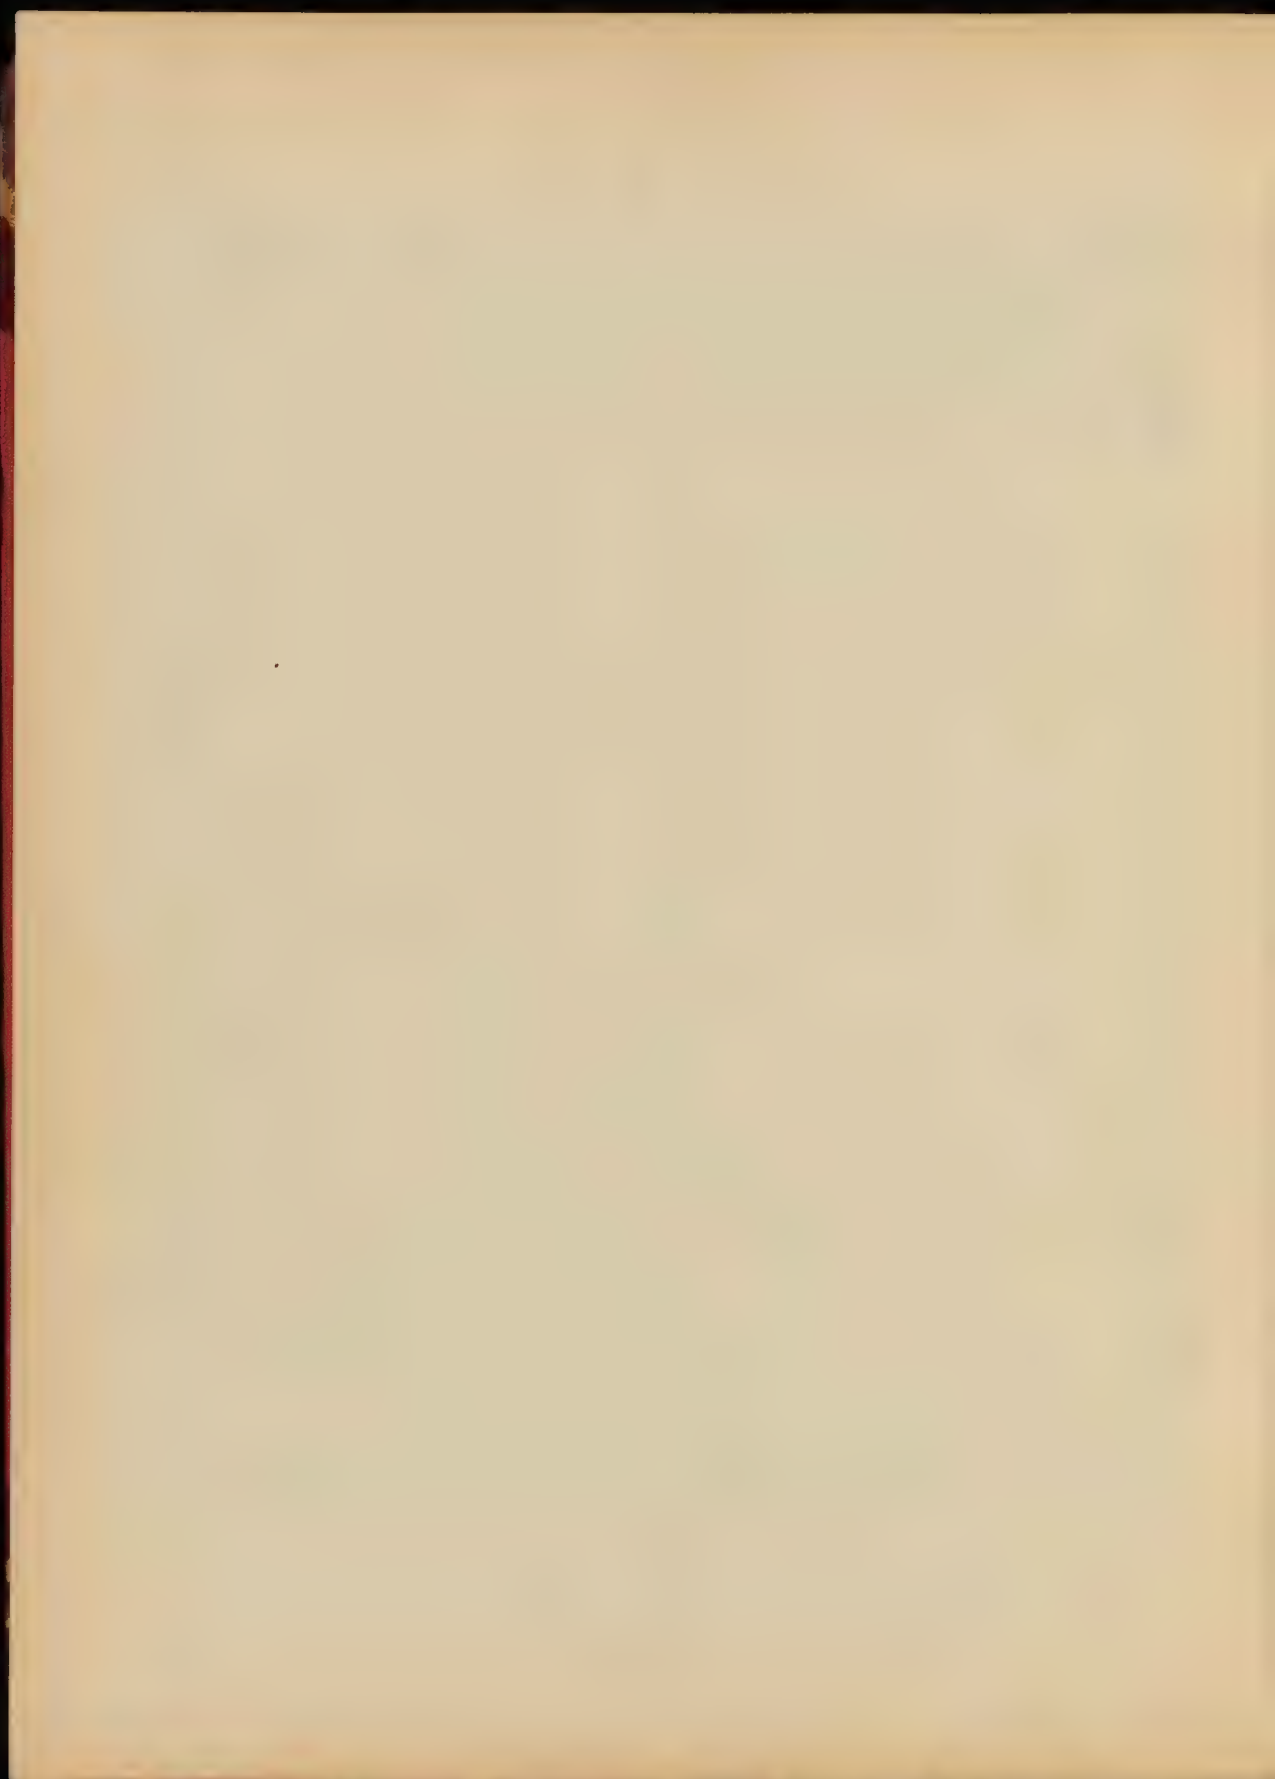



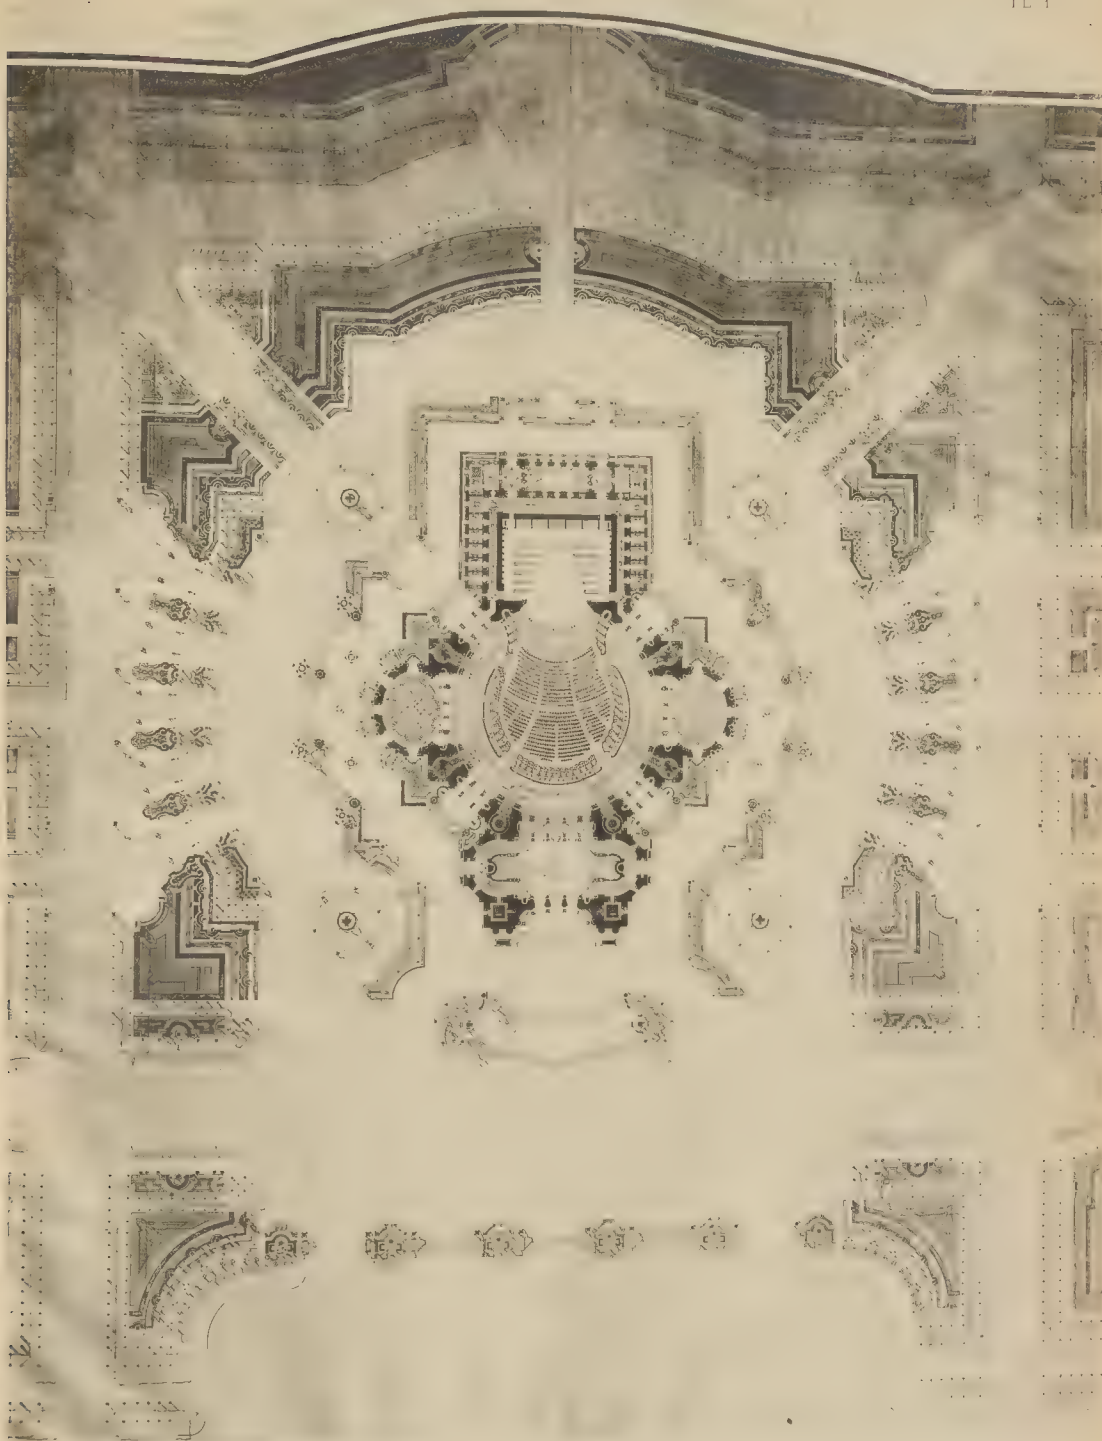


AMAND OUVRIER, EDITEUR, 10, FAUBOURG SAINT-MARTIN, PARIS

MONTYPE & LE DELEY, PARIS

Concours CHENAVARD - Prix ^{Monsieur PROVOT} ~~PROVOT~~ d'Or de MM. GUADY & PAULIN. - Du Café-Concert.

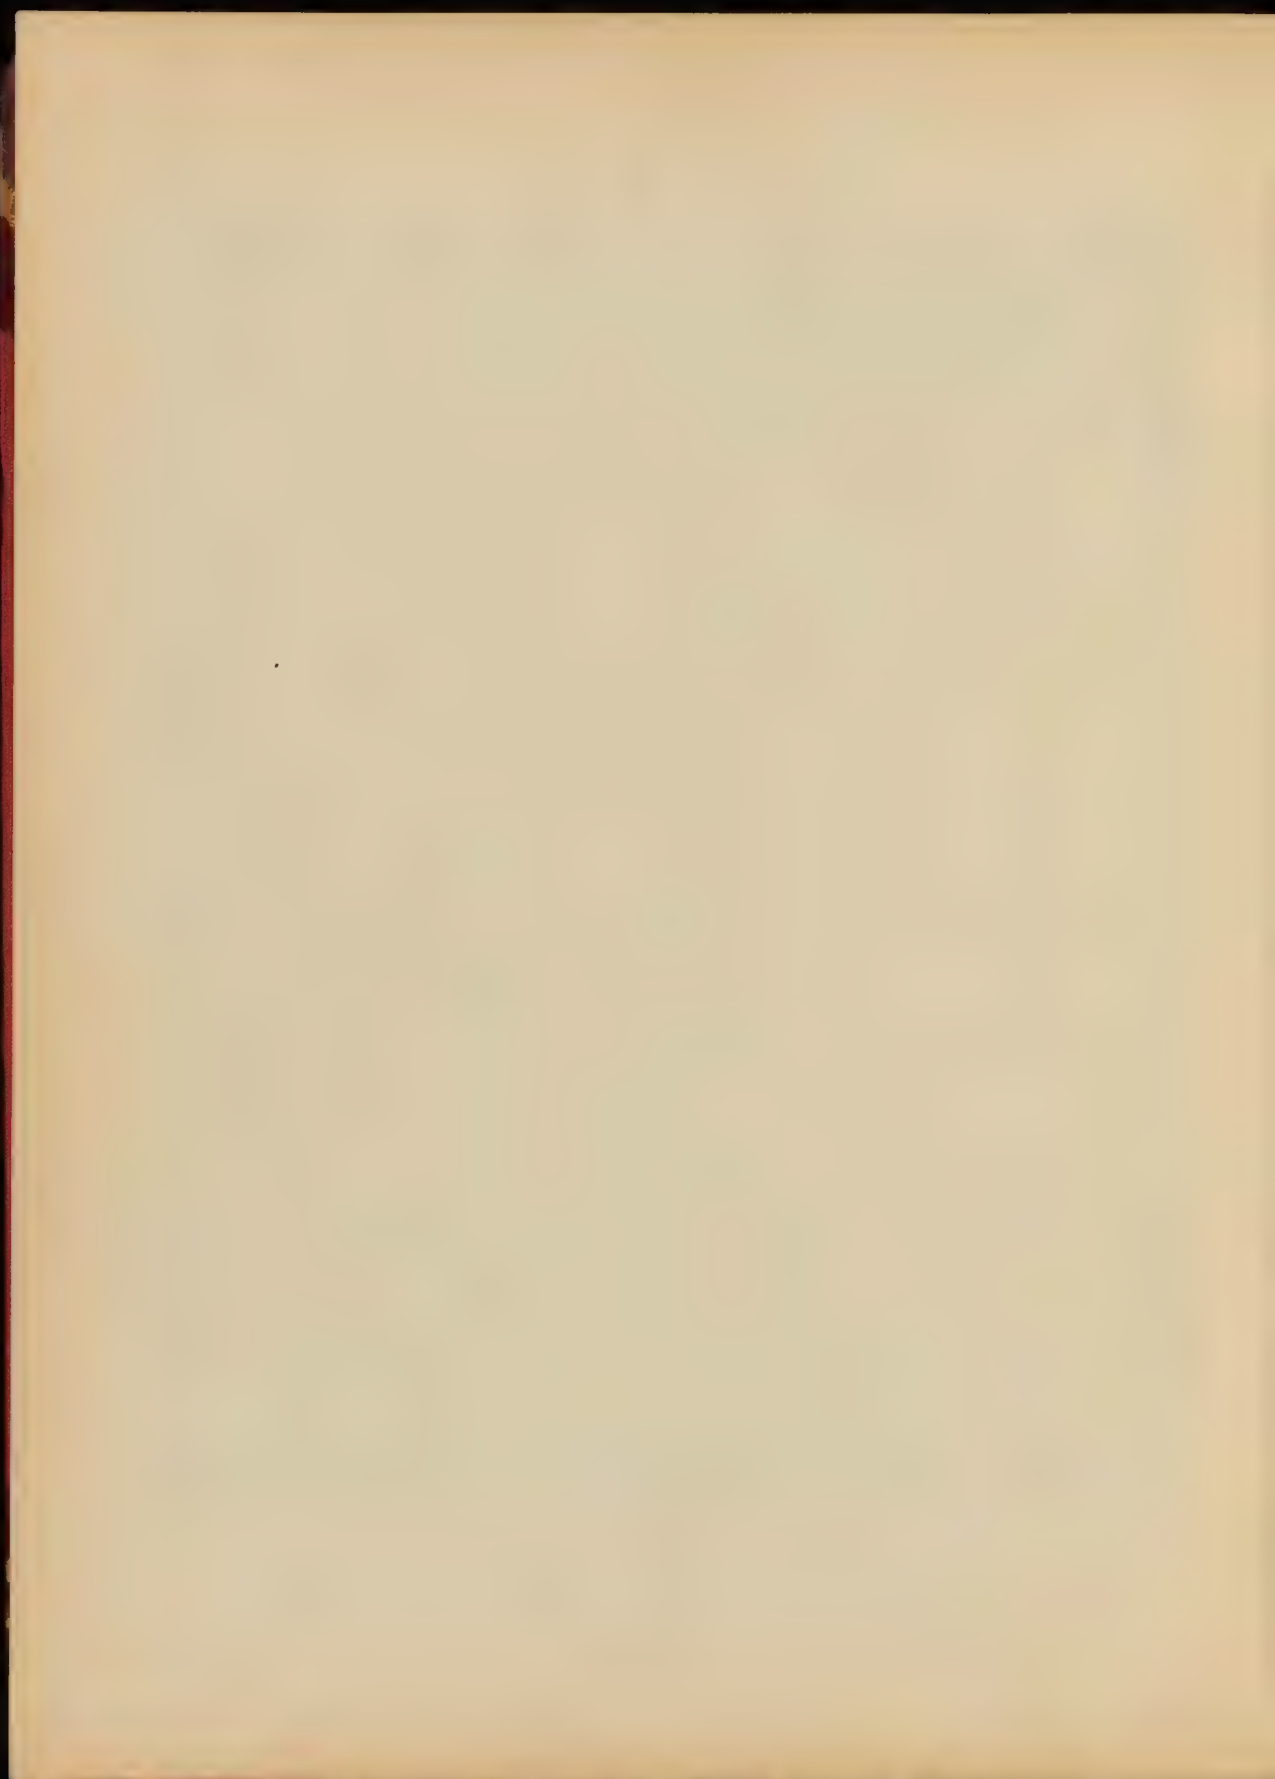

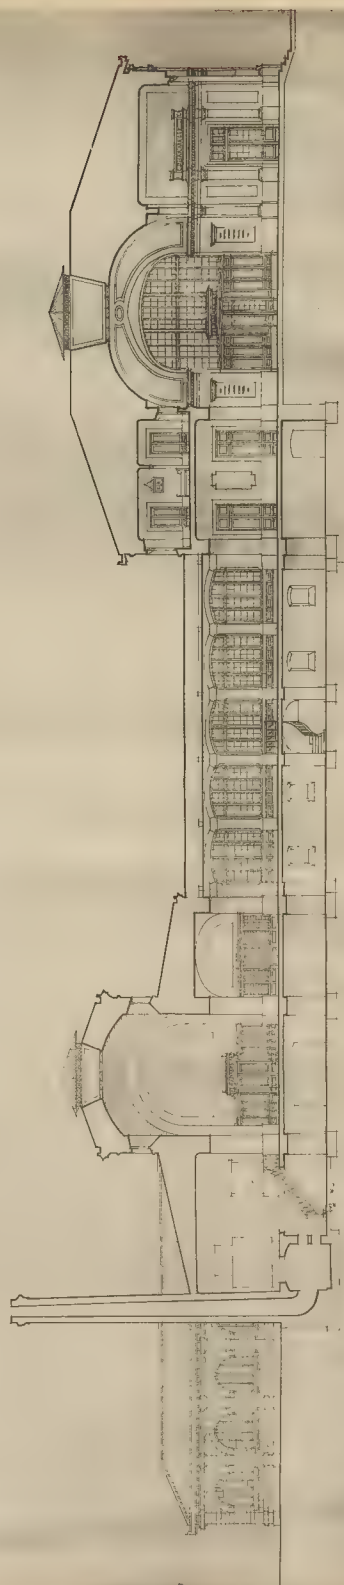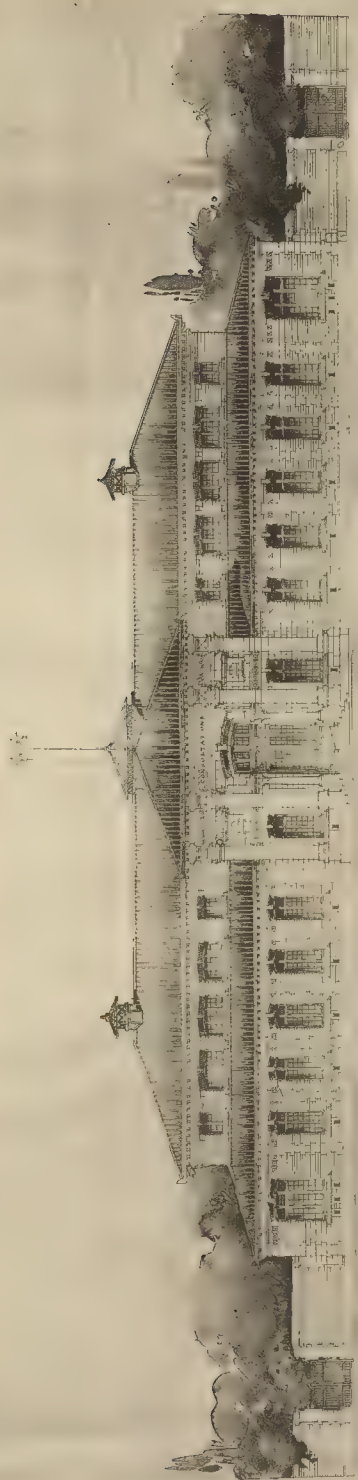



Le Grand Hôtel



ALPHONSE E. L. DEL. PARIS

Le Service de la Construction du Grand Hôtel - GOMEZ, Elève de M. PAULIN

Architecte, 10, rue de la Harpe, Paris

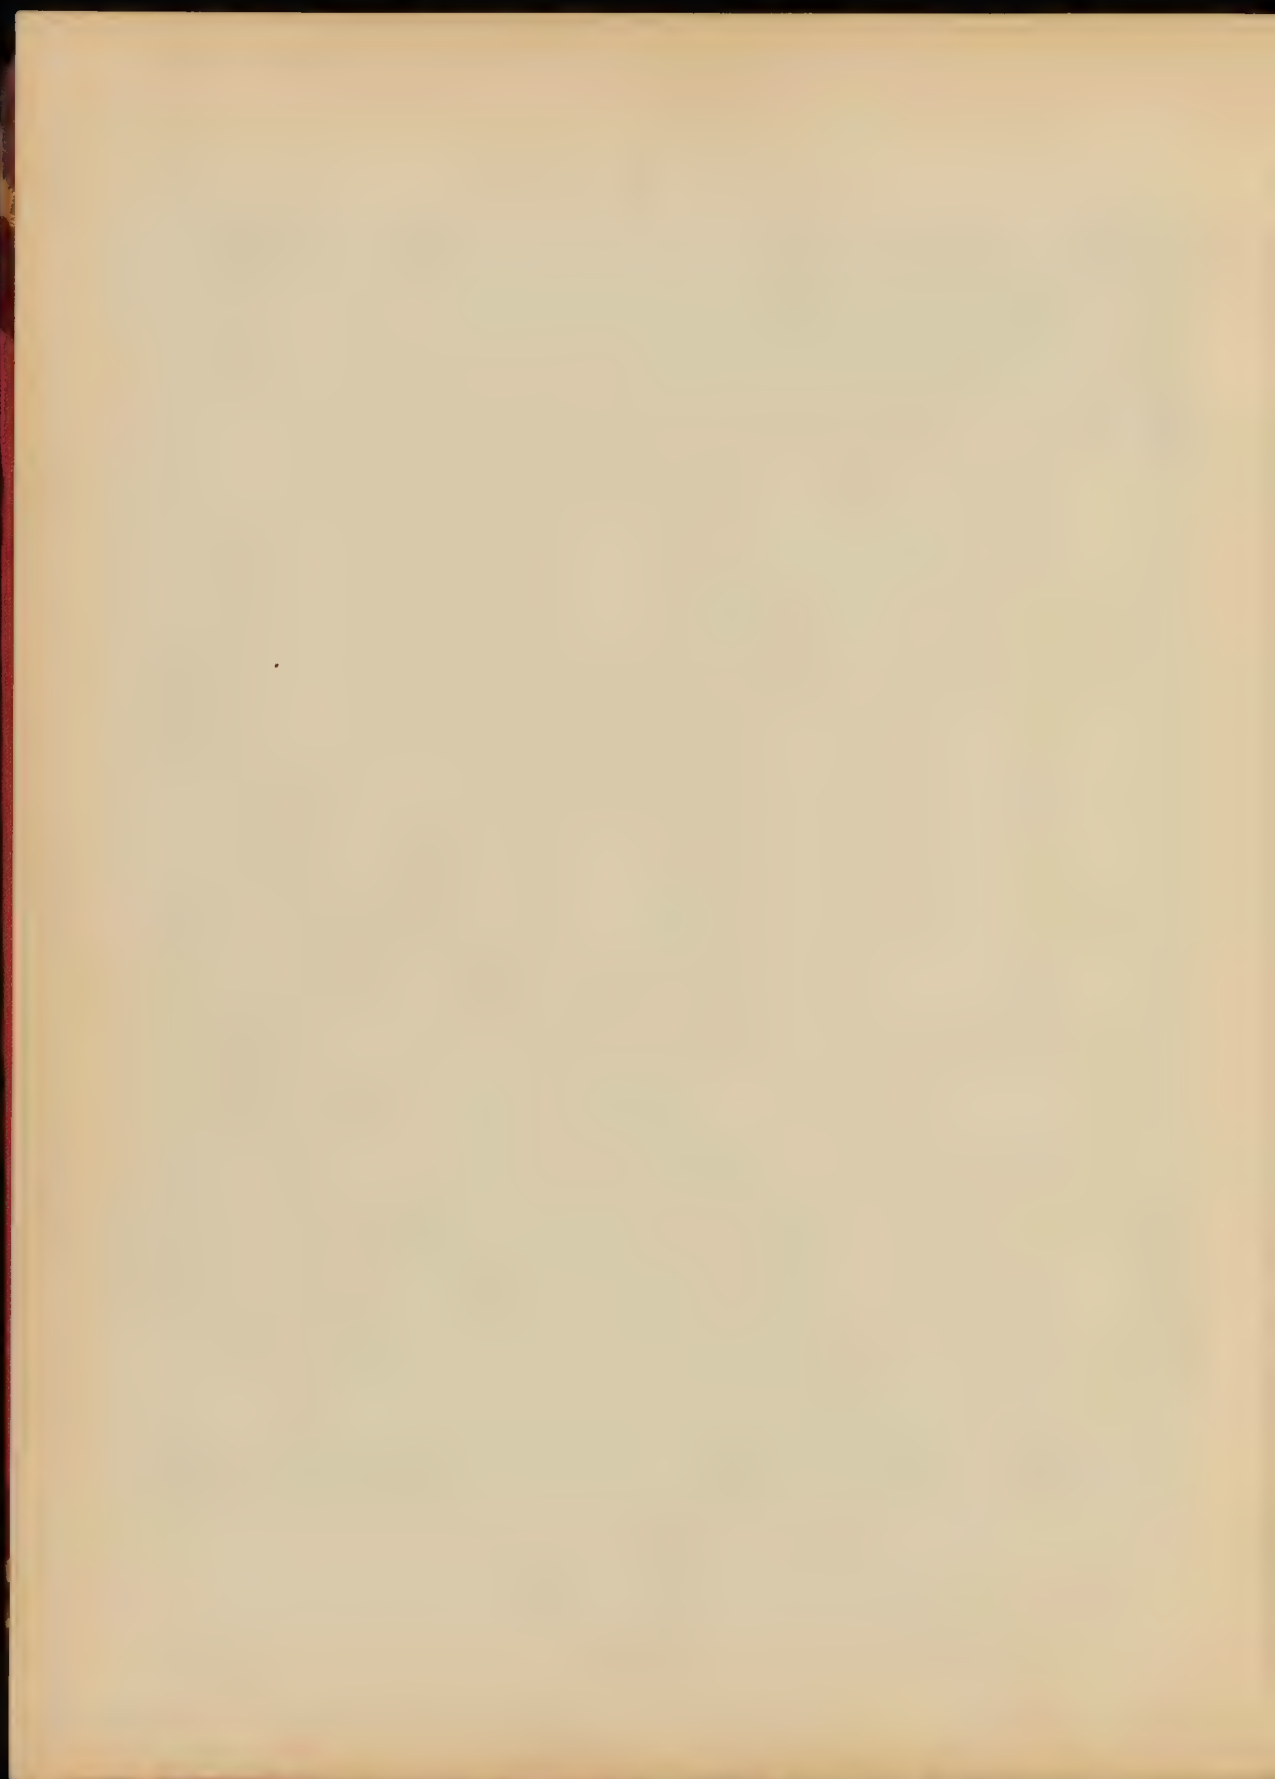

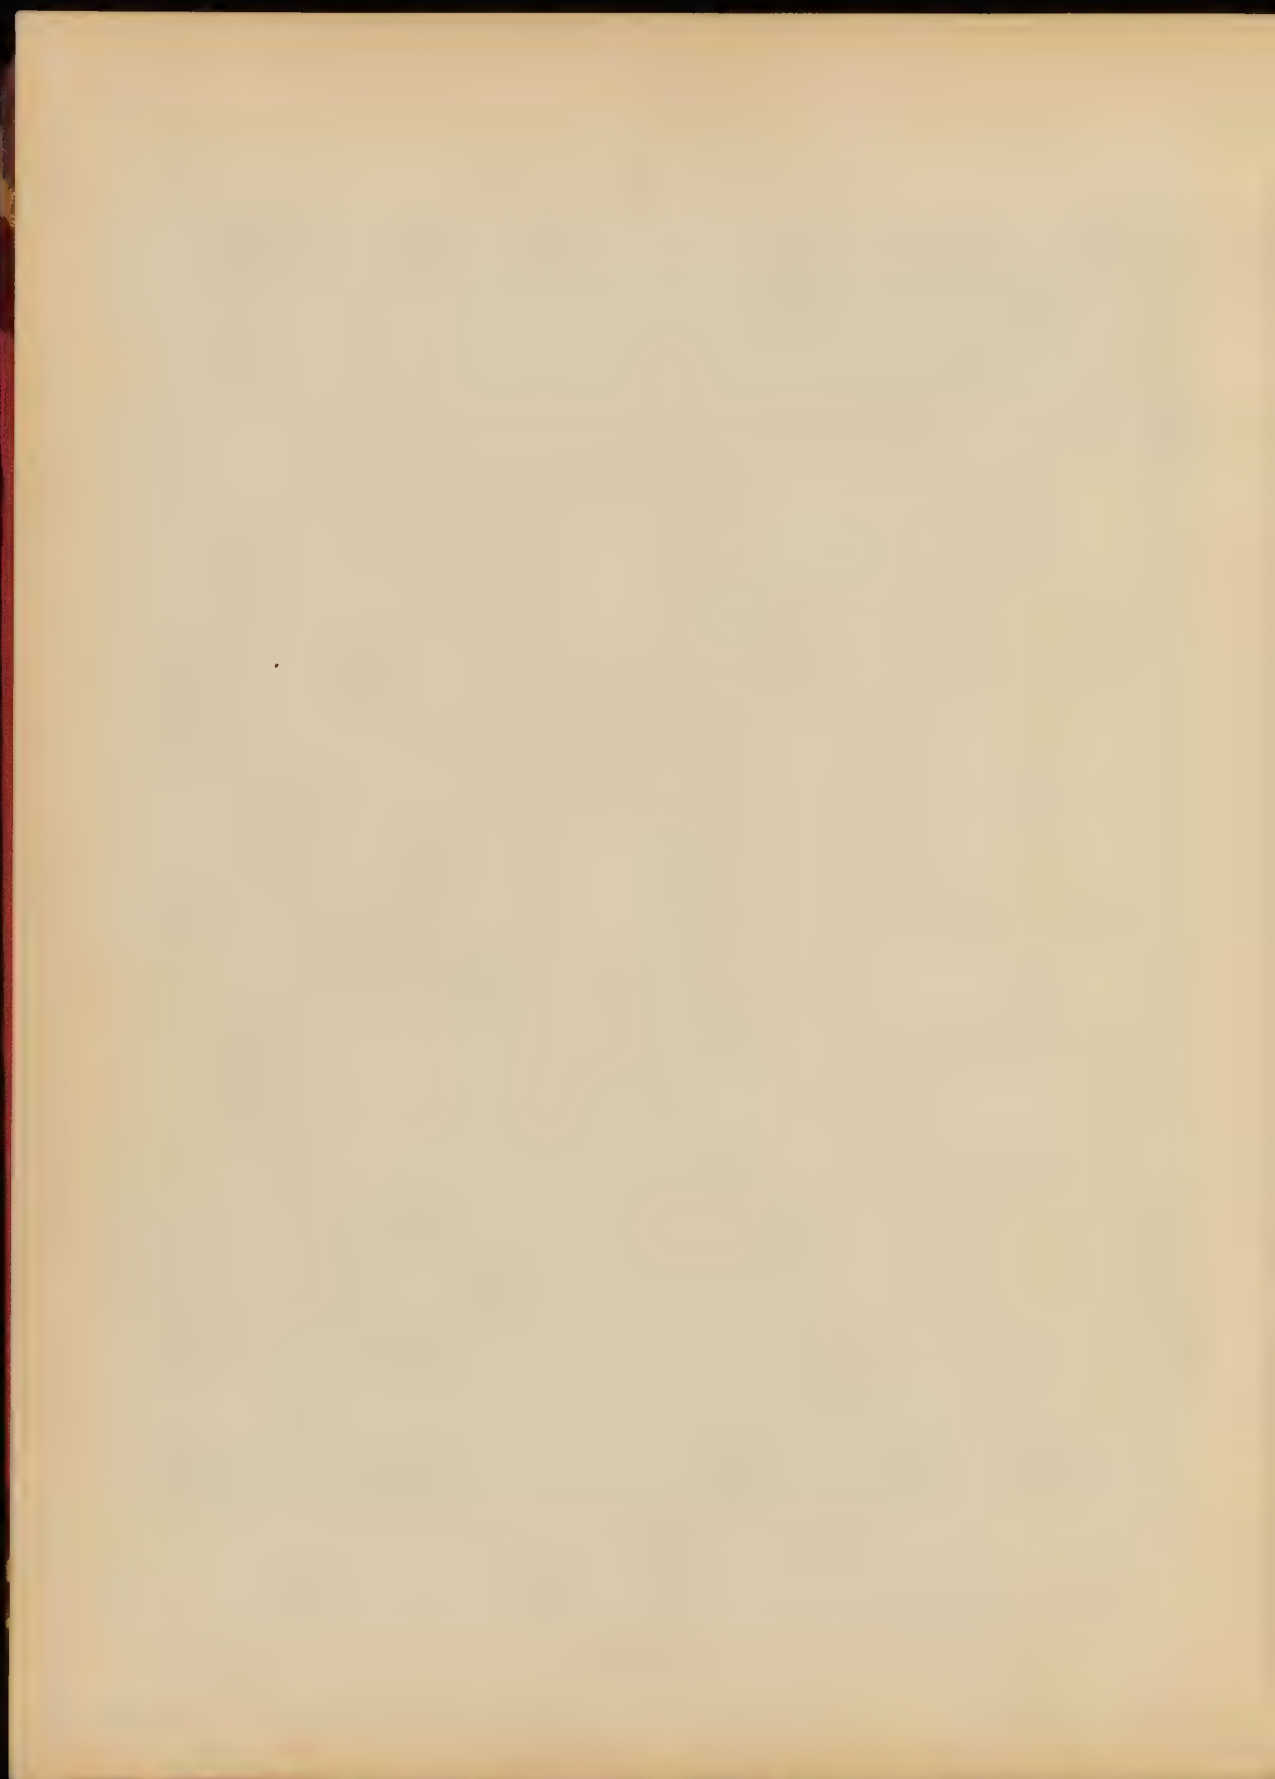


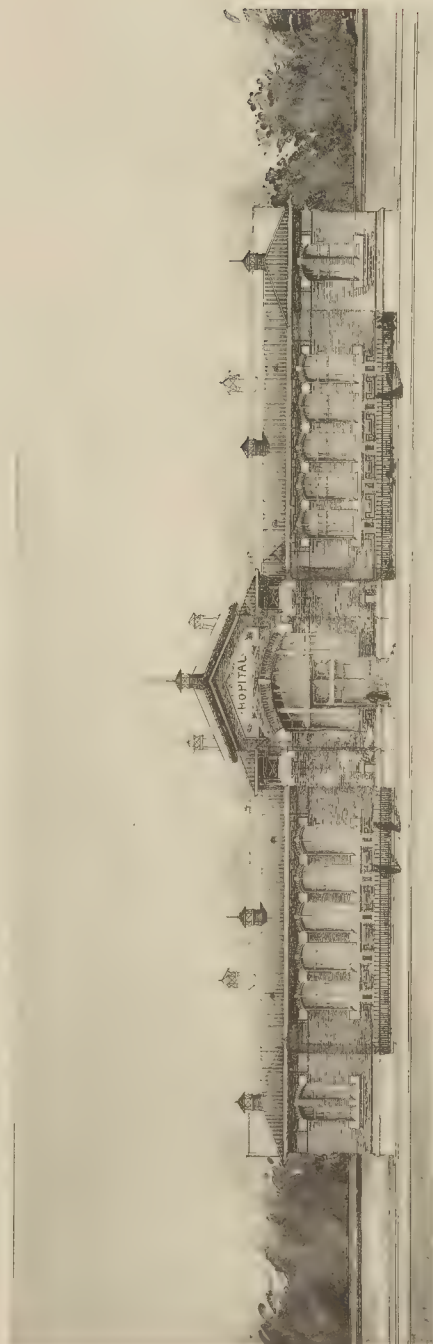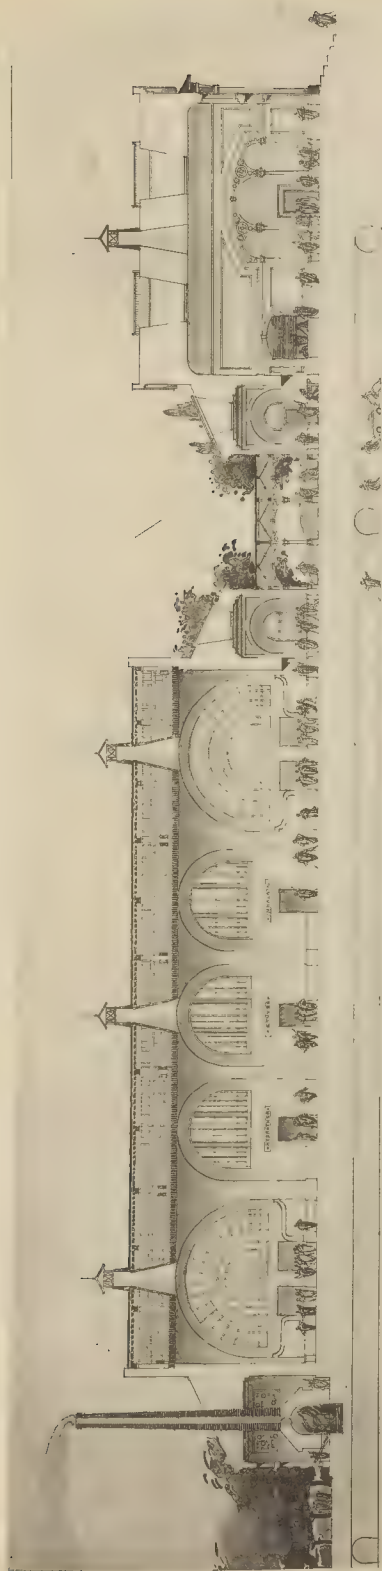


PROJET DE L'ÉCOLE DES BEAUX-ARTS



PROJET DE L'HÔPITAL

PROJET DE L'ÉCOLE DES BEAUX-ARTS

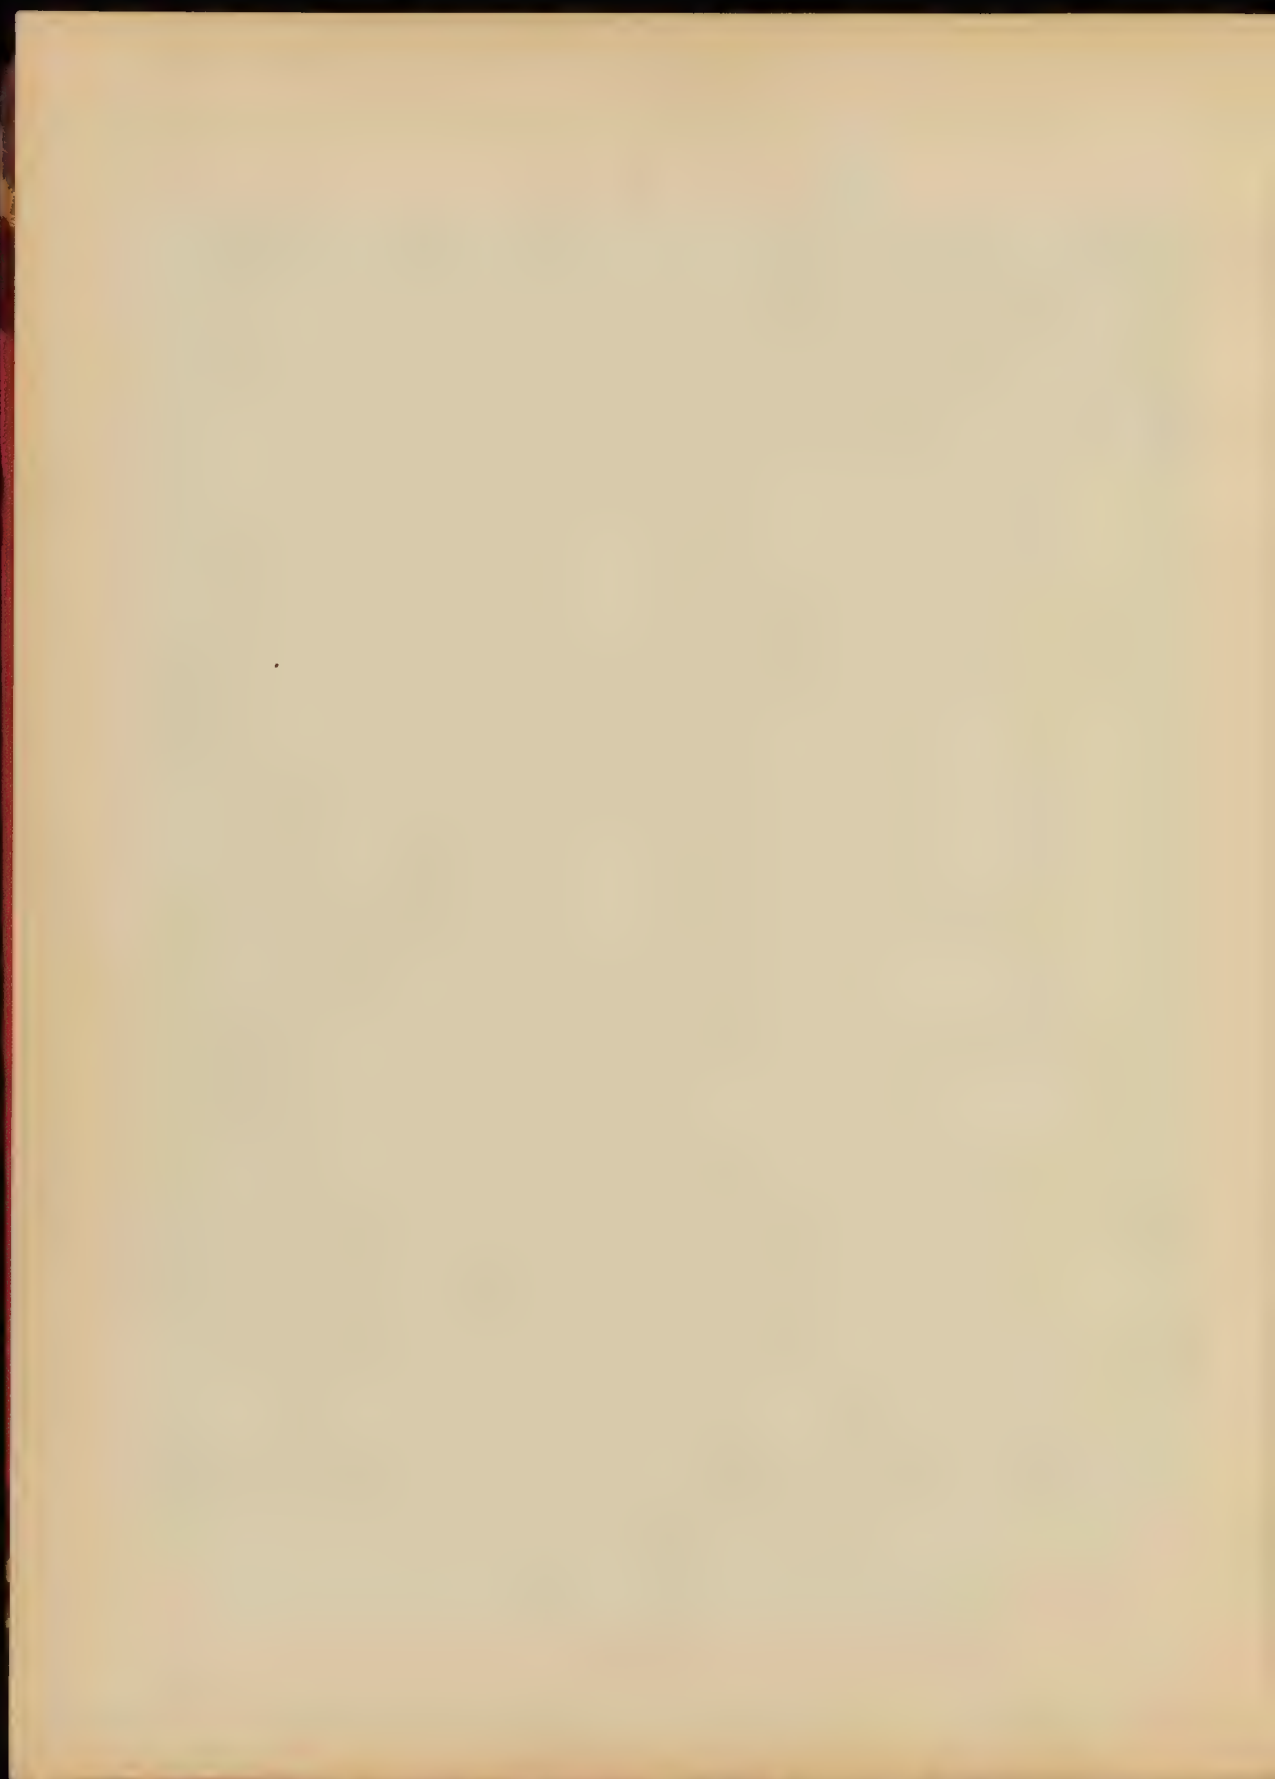

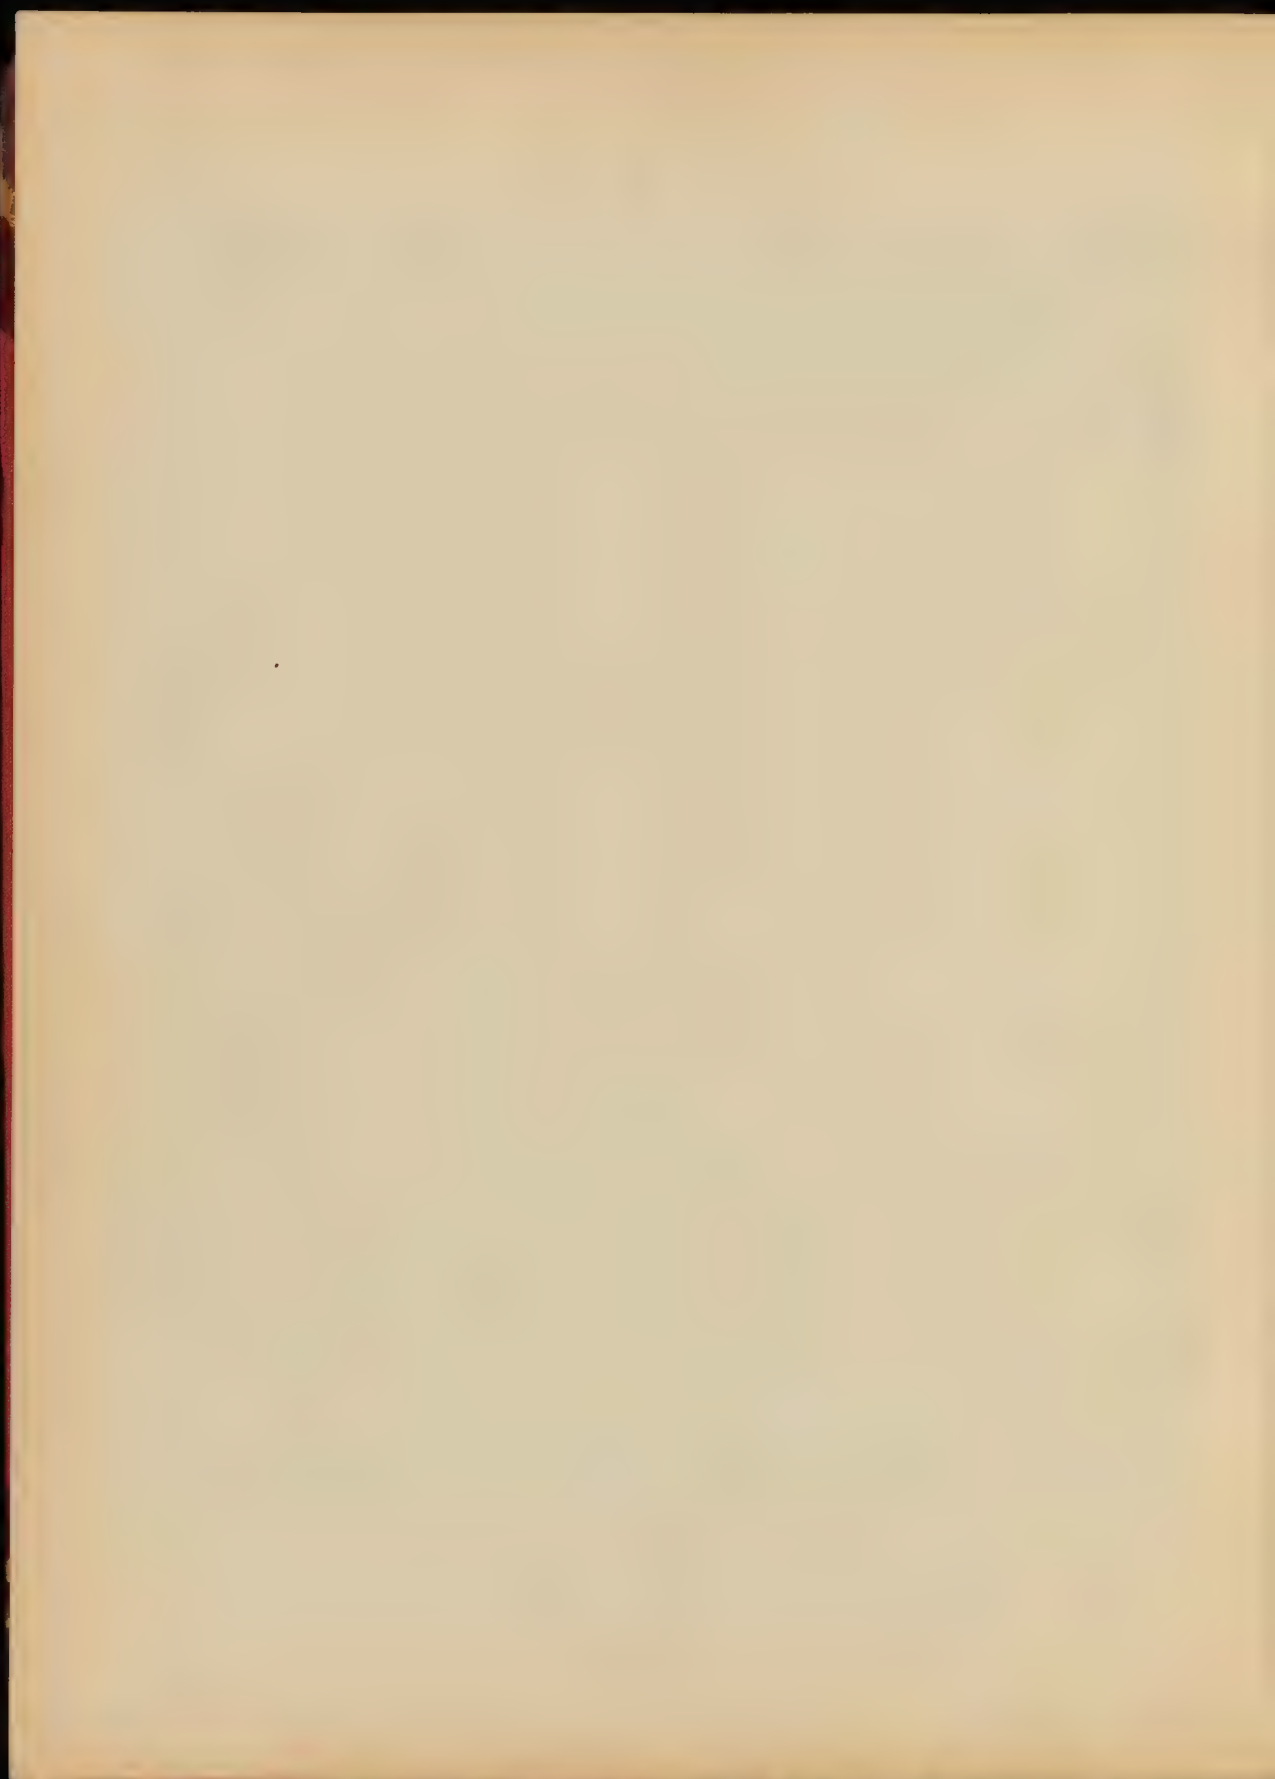


FACADE PRINCIPALE

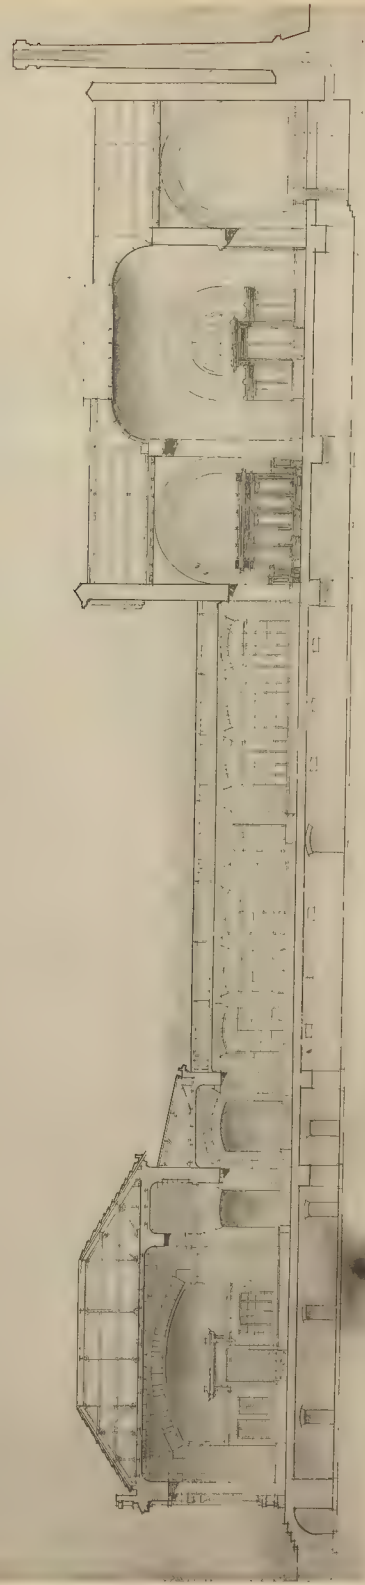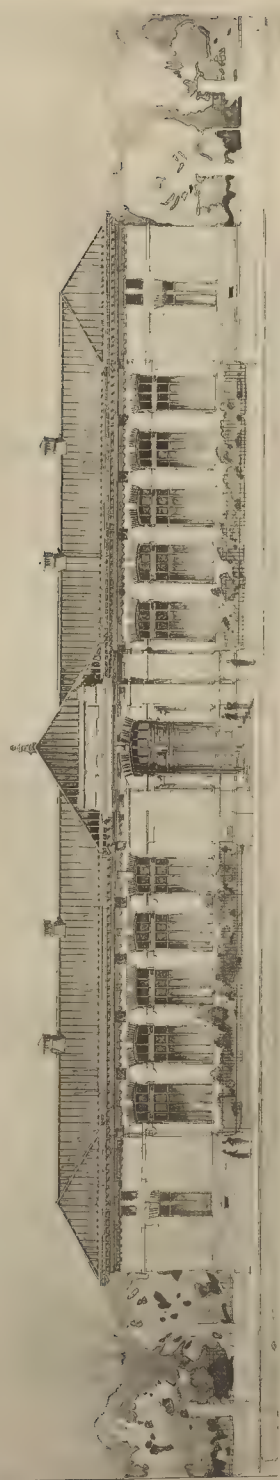



PLAN DE LA FACADE PRINCIPALE

SECTION TRANSVERSALE


SECTION LONGITUDINALE

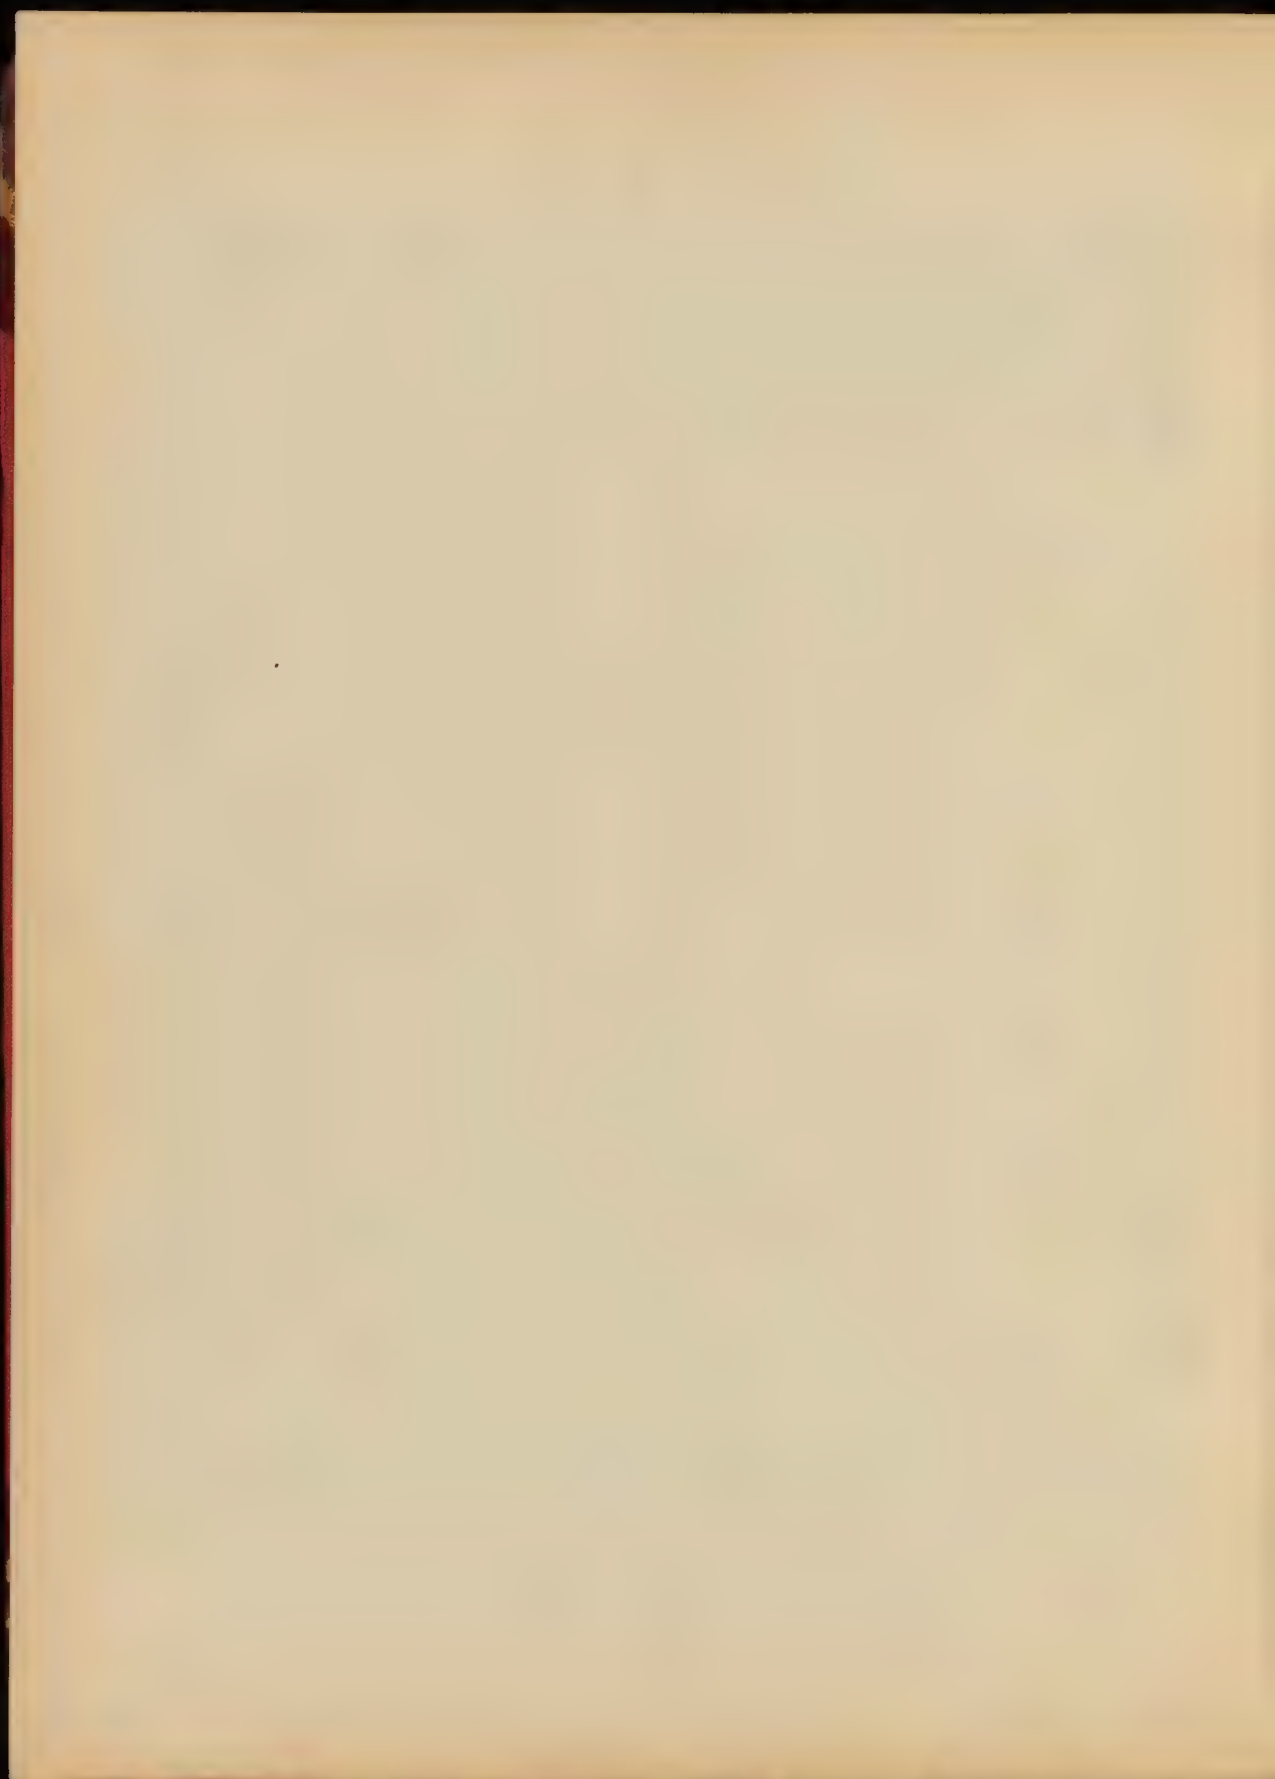

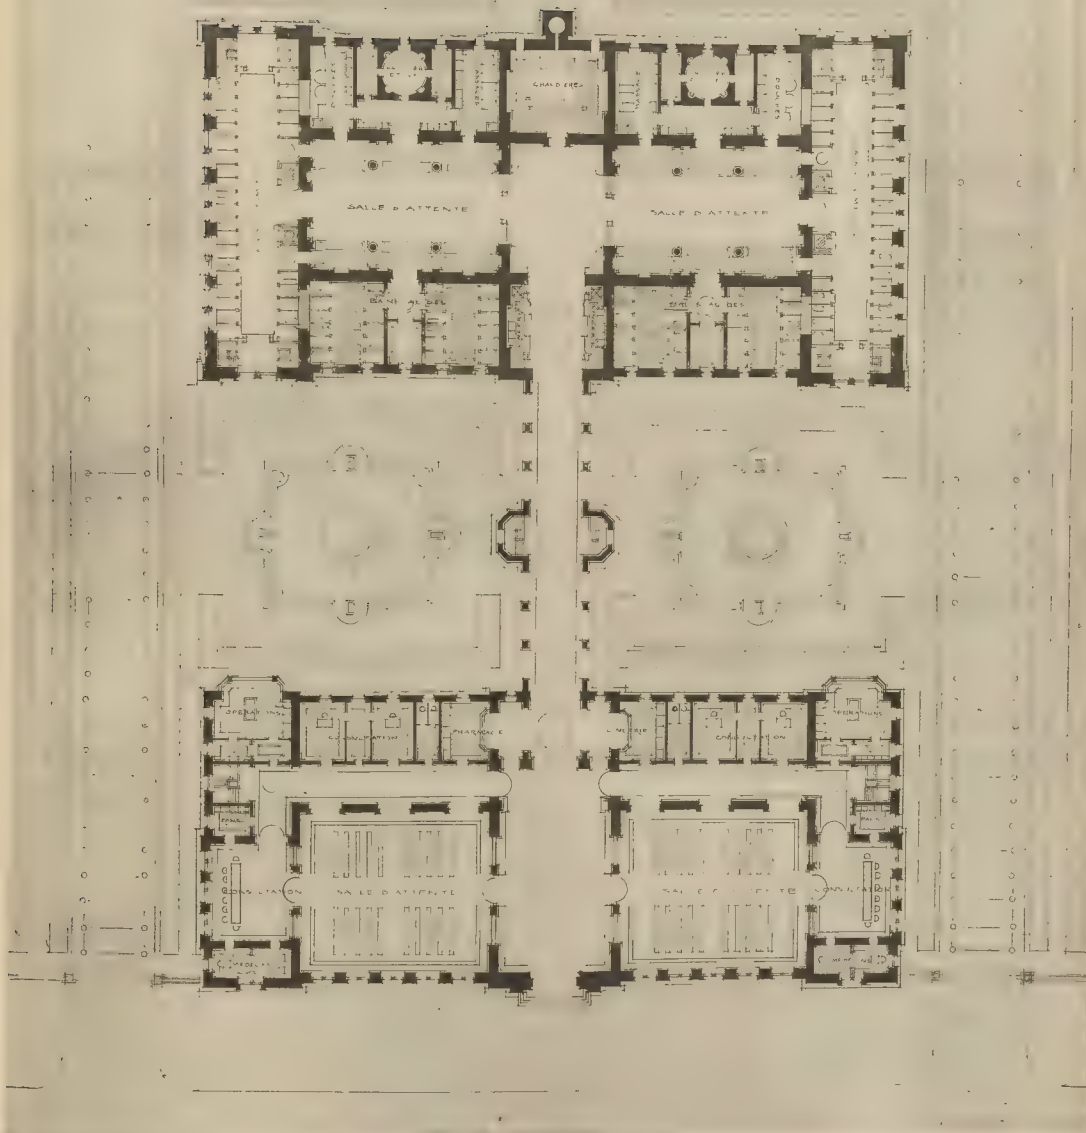

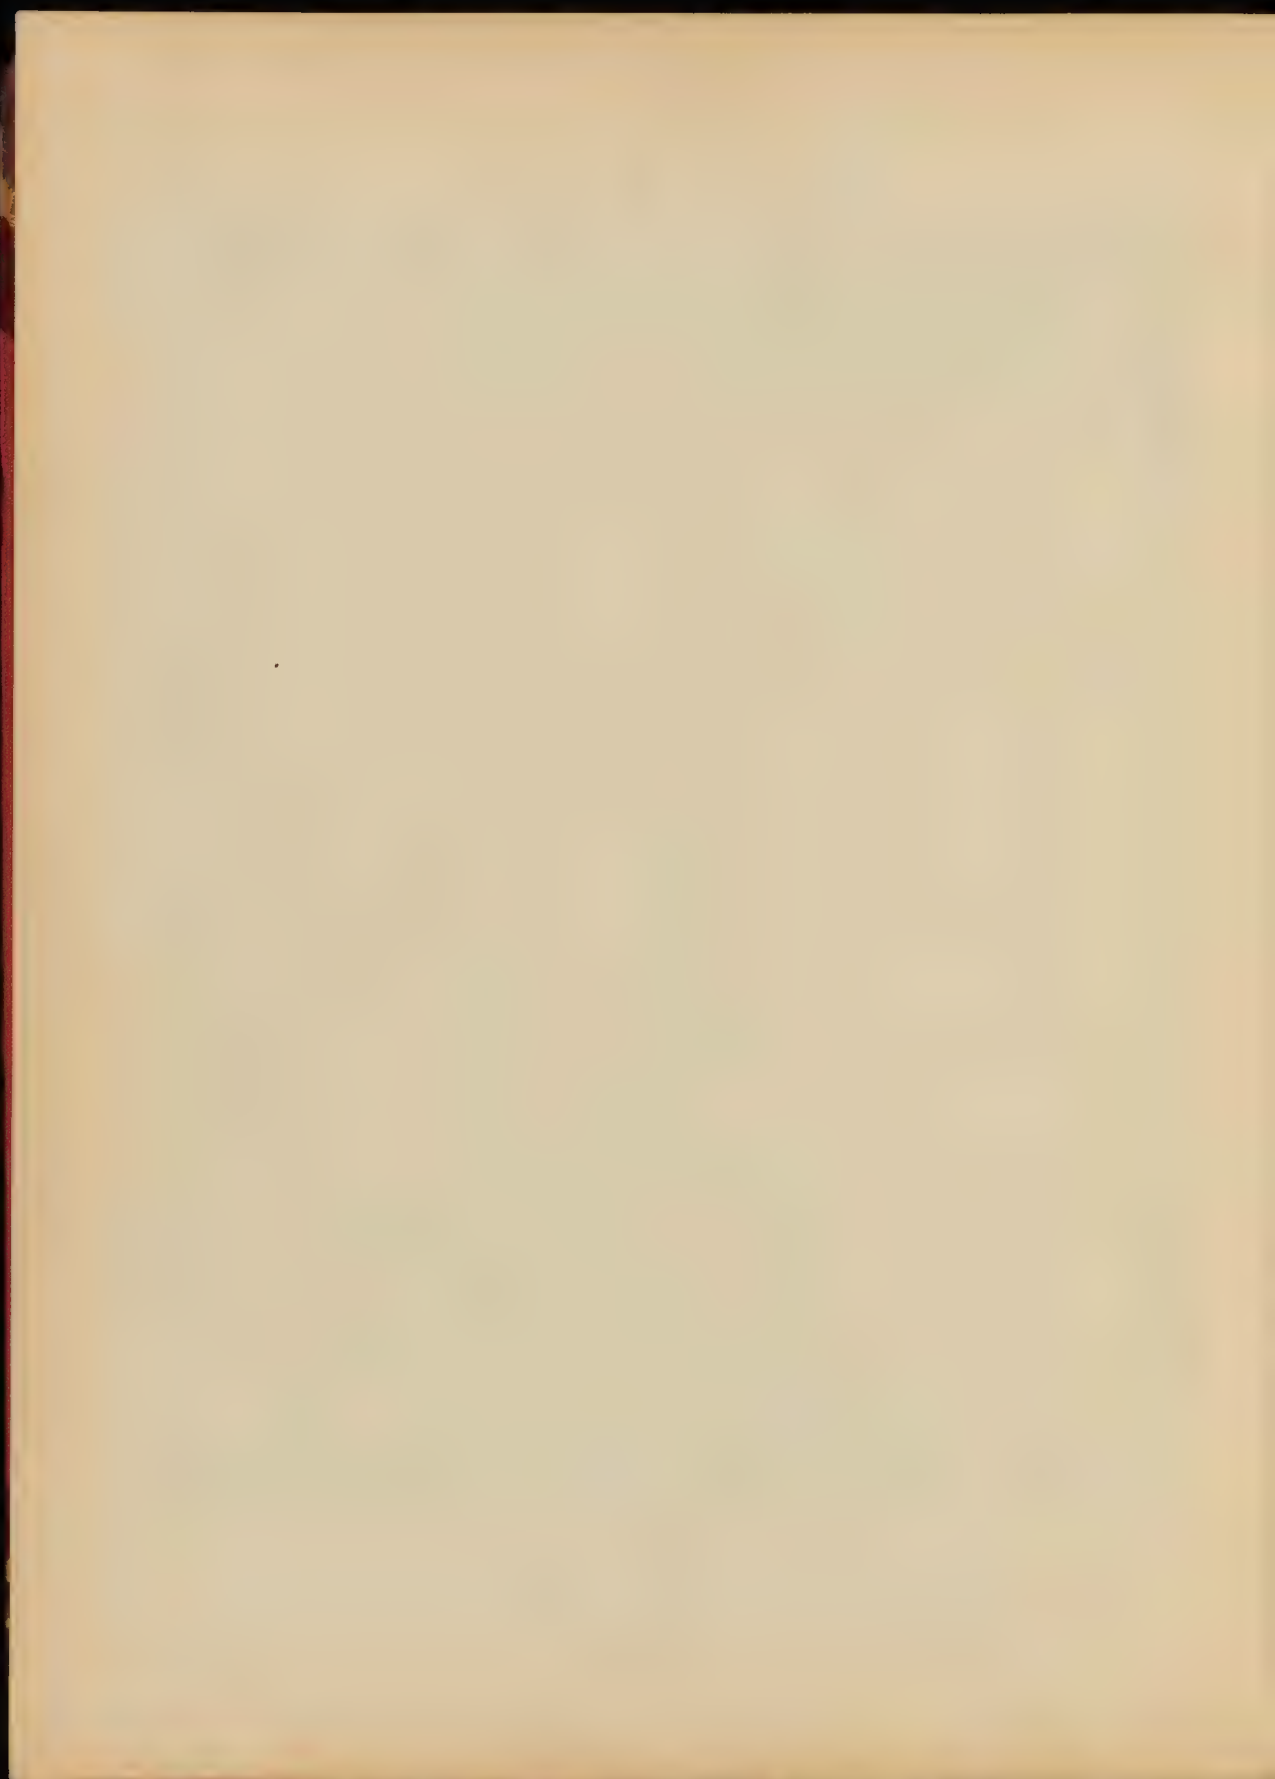

FACADE PRINCIPALE

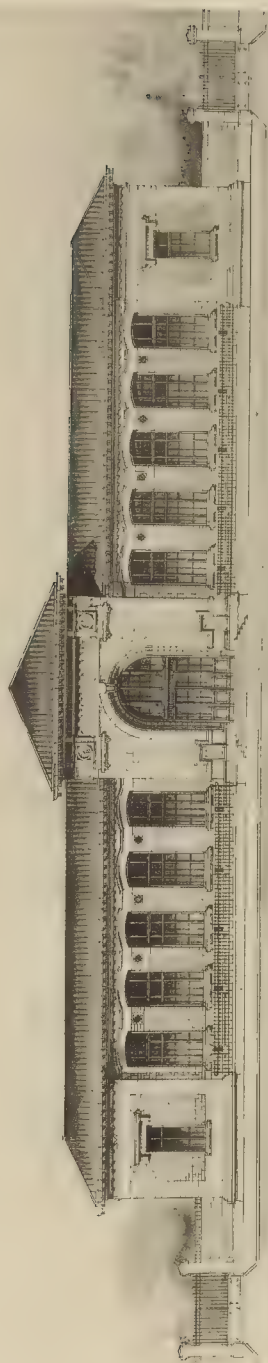


COUPE LONGITUDINALE





ARMAND GÉNIÉE, CHÈF D'ŒUVRE SAINT MARTIN, PARIS

Le Service de la Consultation d'un Grand Hôpital - M. SAULÉ, ÉPREVE M. PAULIN

40,000 m. 1/2 de long

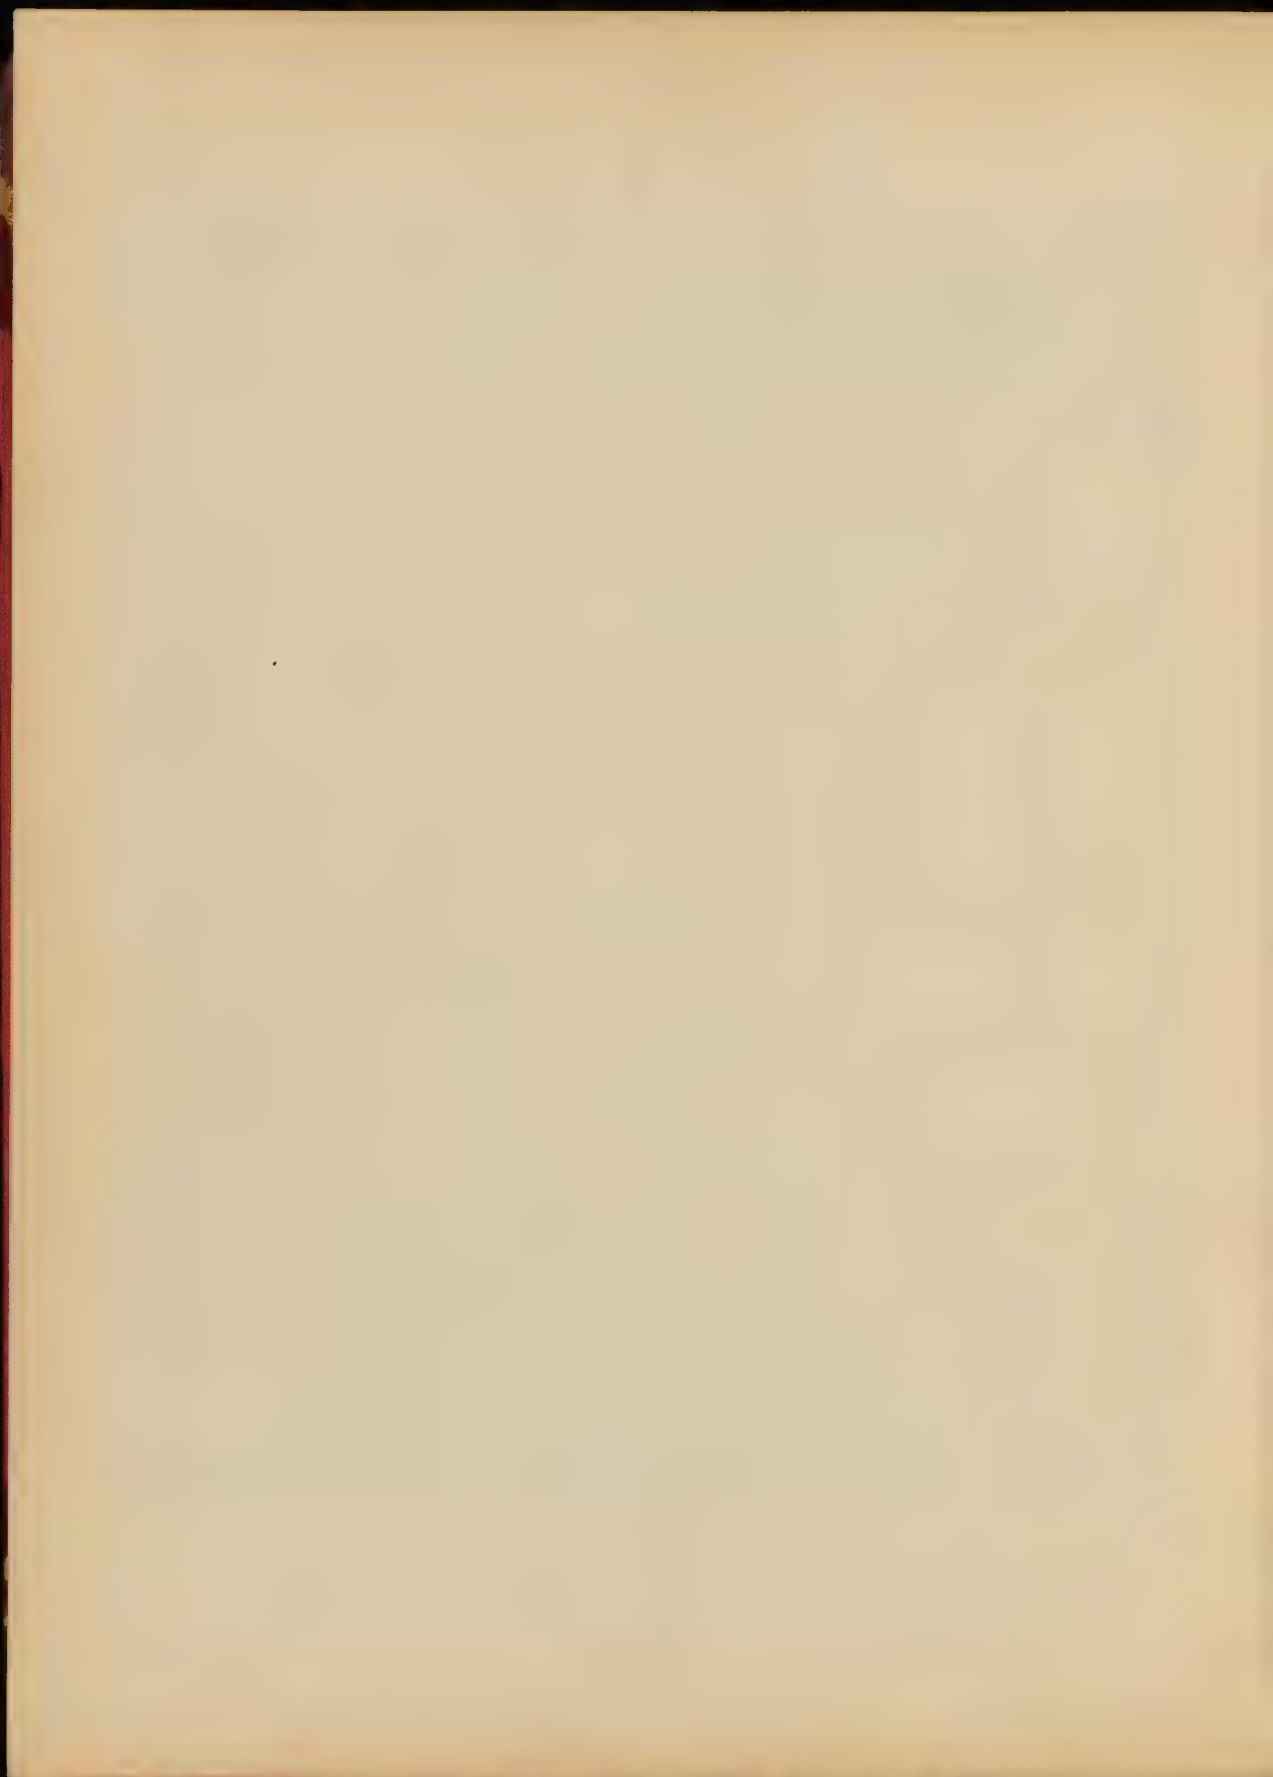

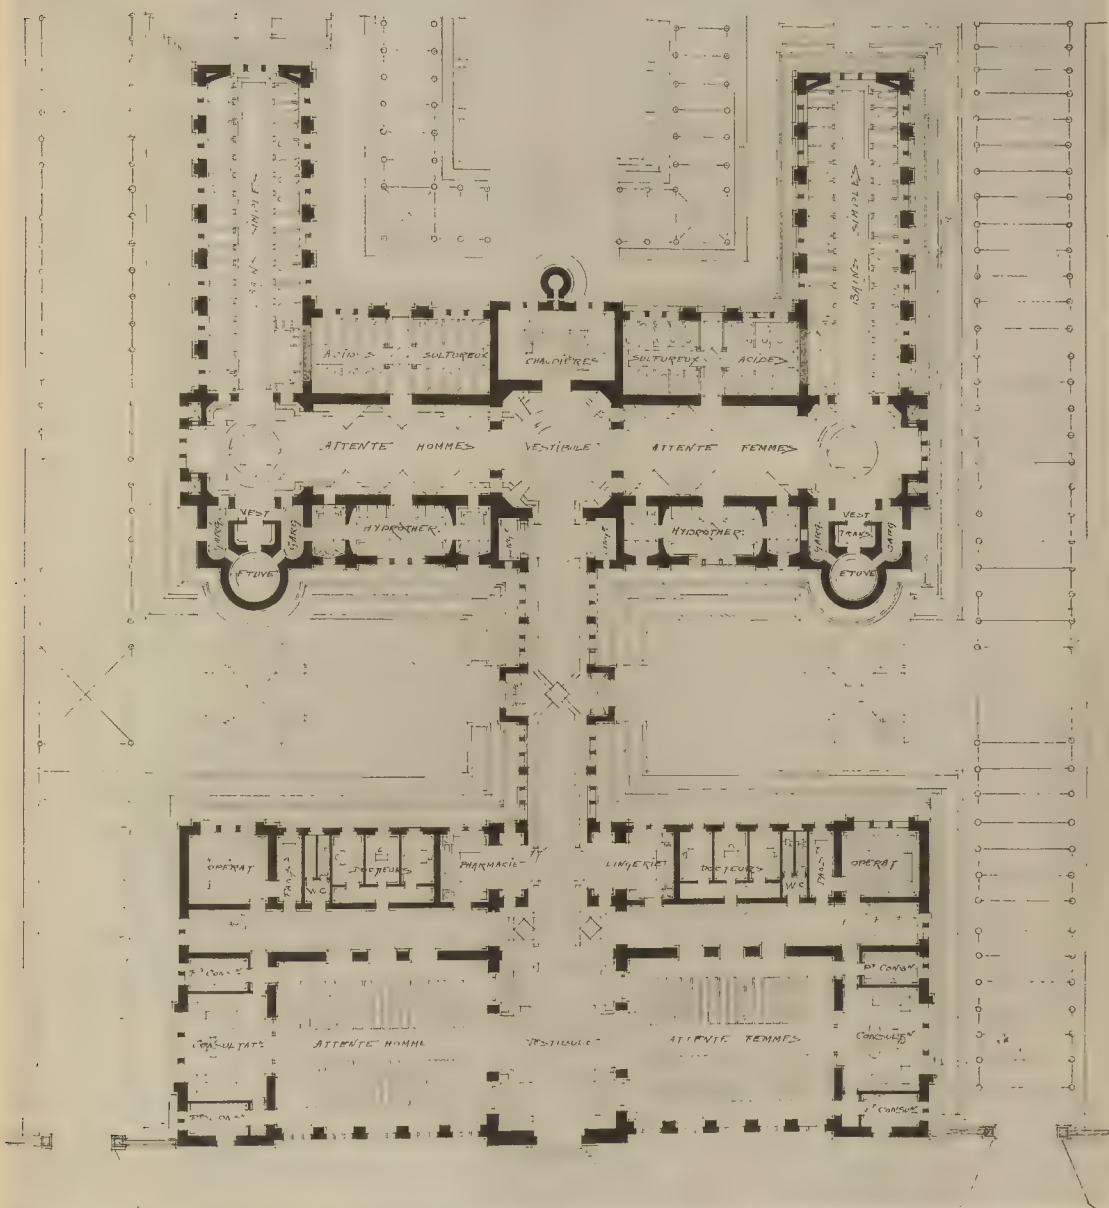


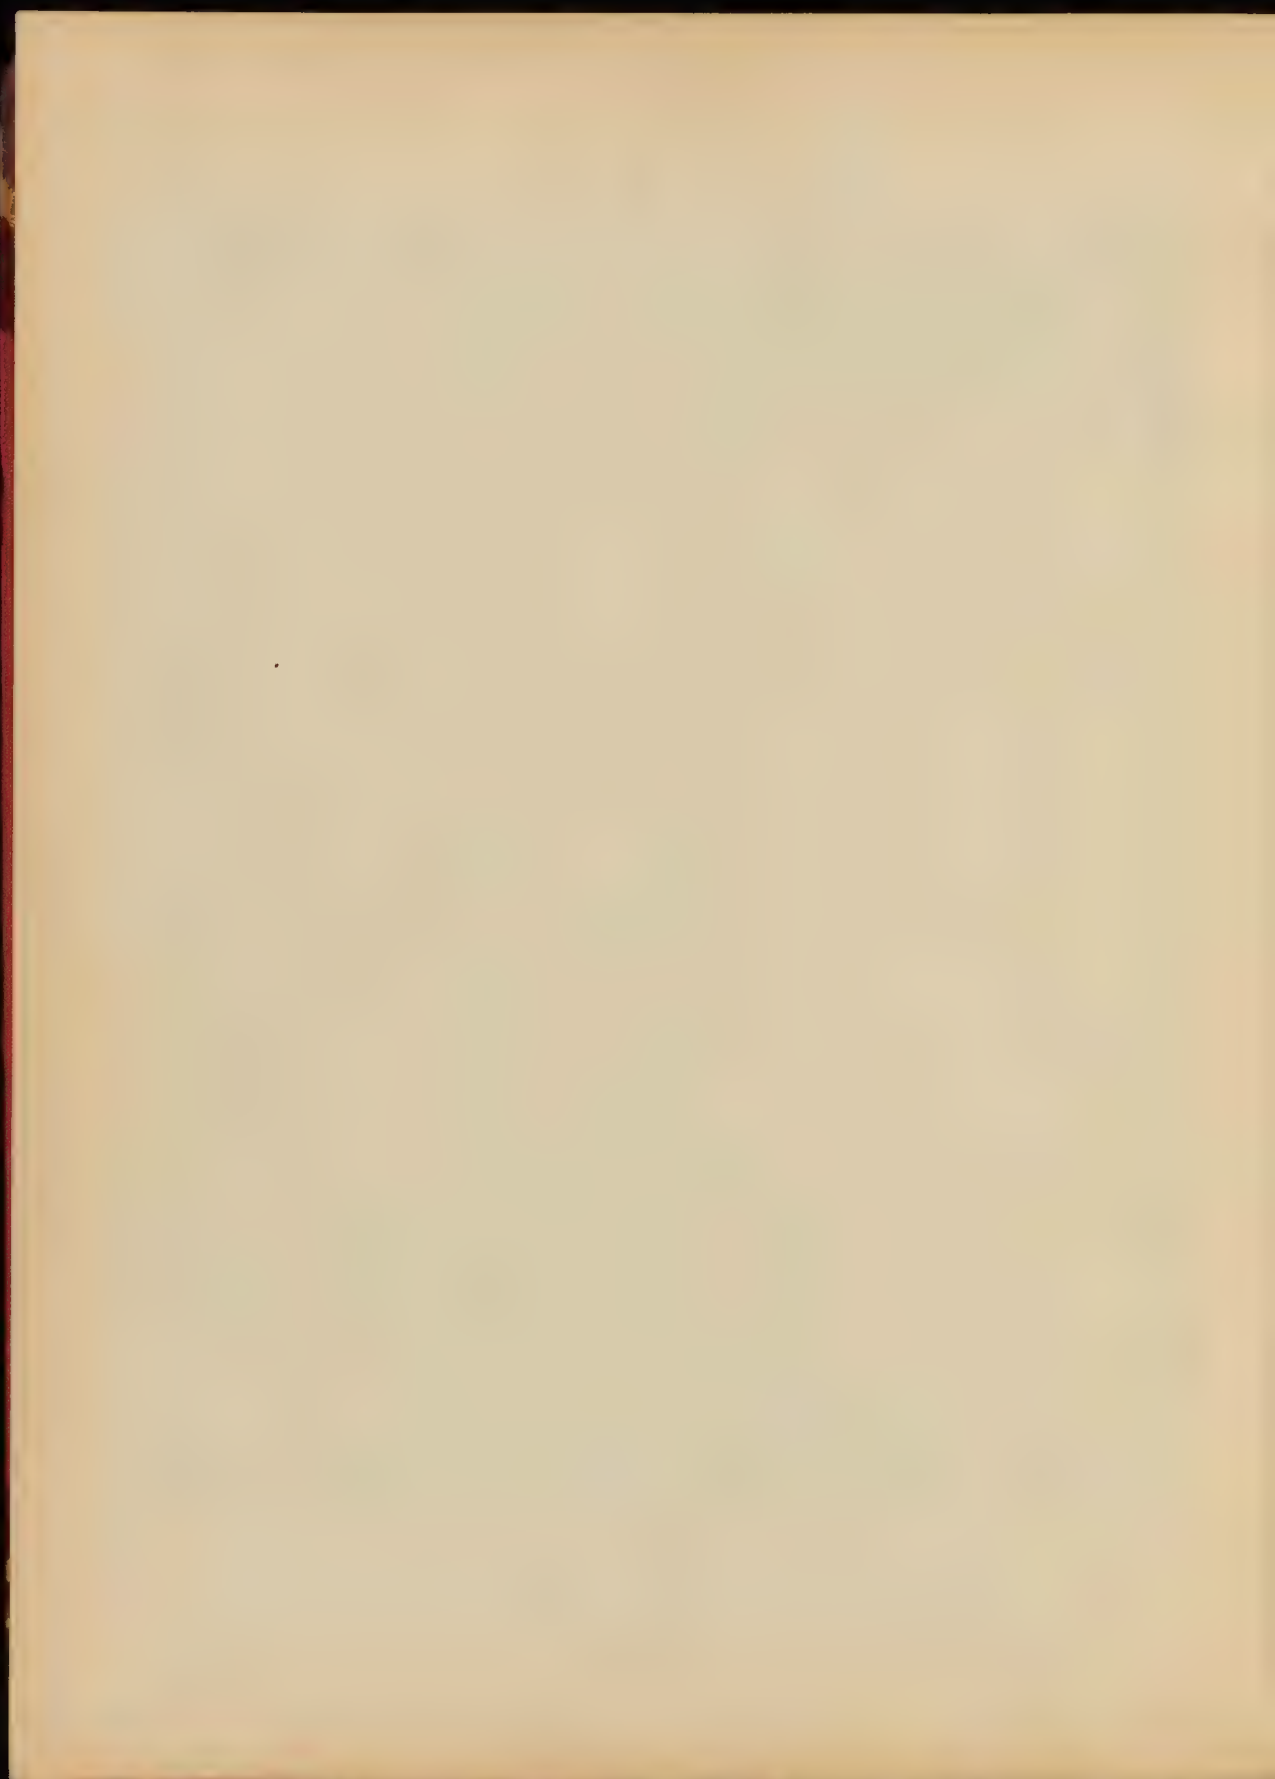






Le Service de la Conservation du Grand Montréal - M. J. J. Levesque, M. Stelliér de Gisors

HEL TYPE 6 6 6 DELIV PAGE 5

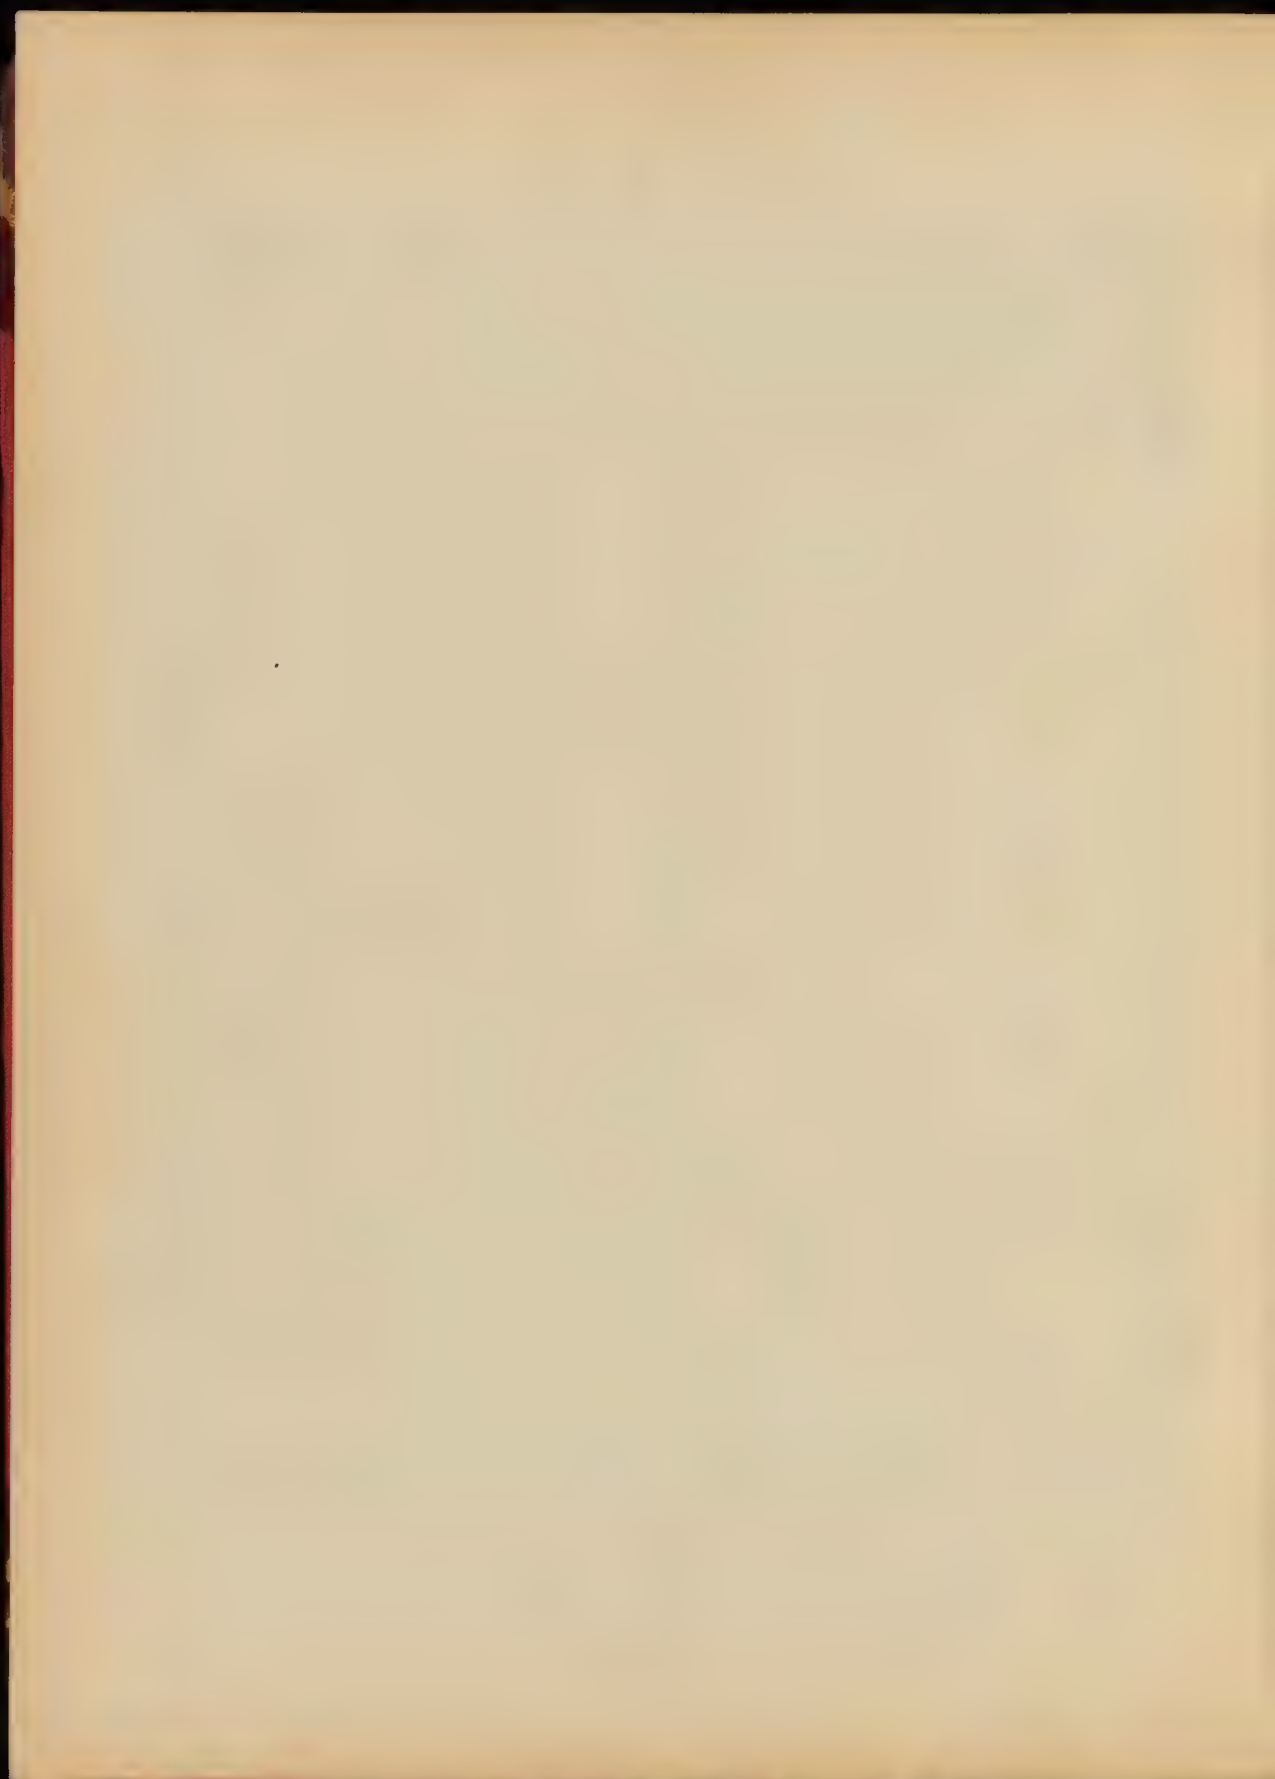

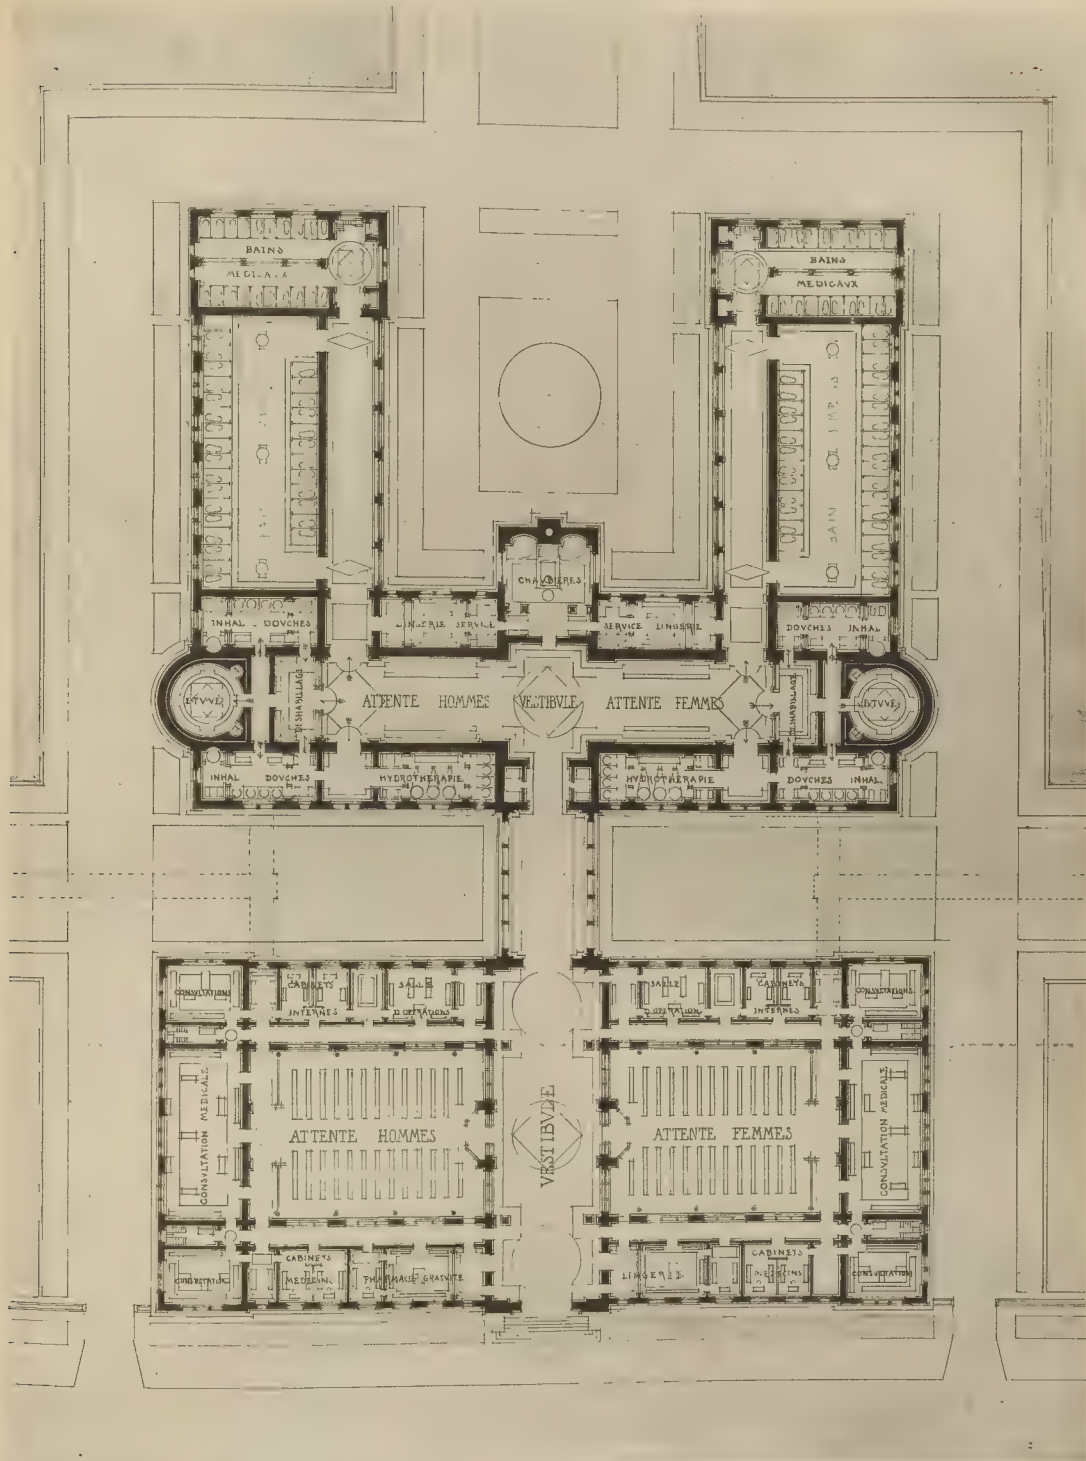

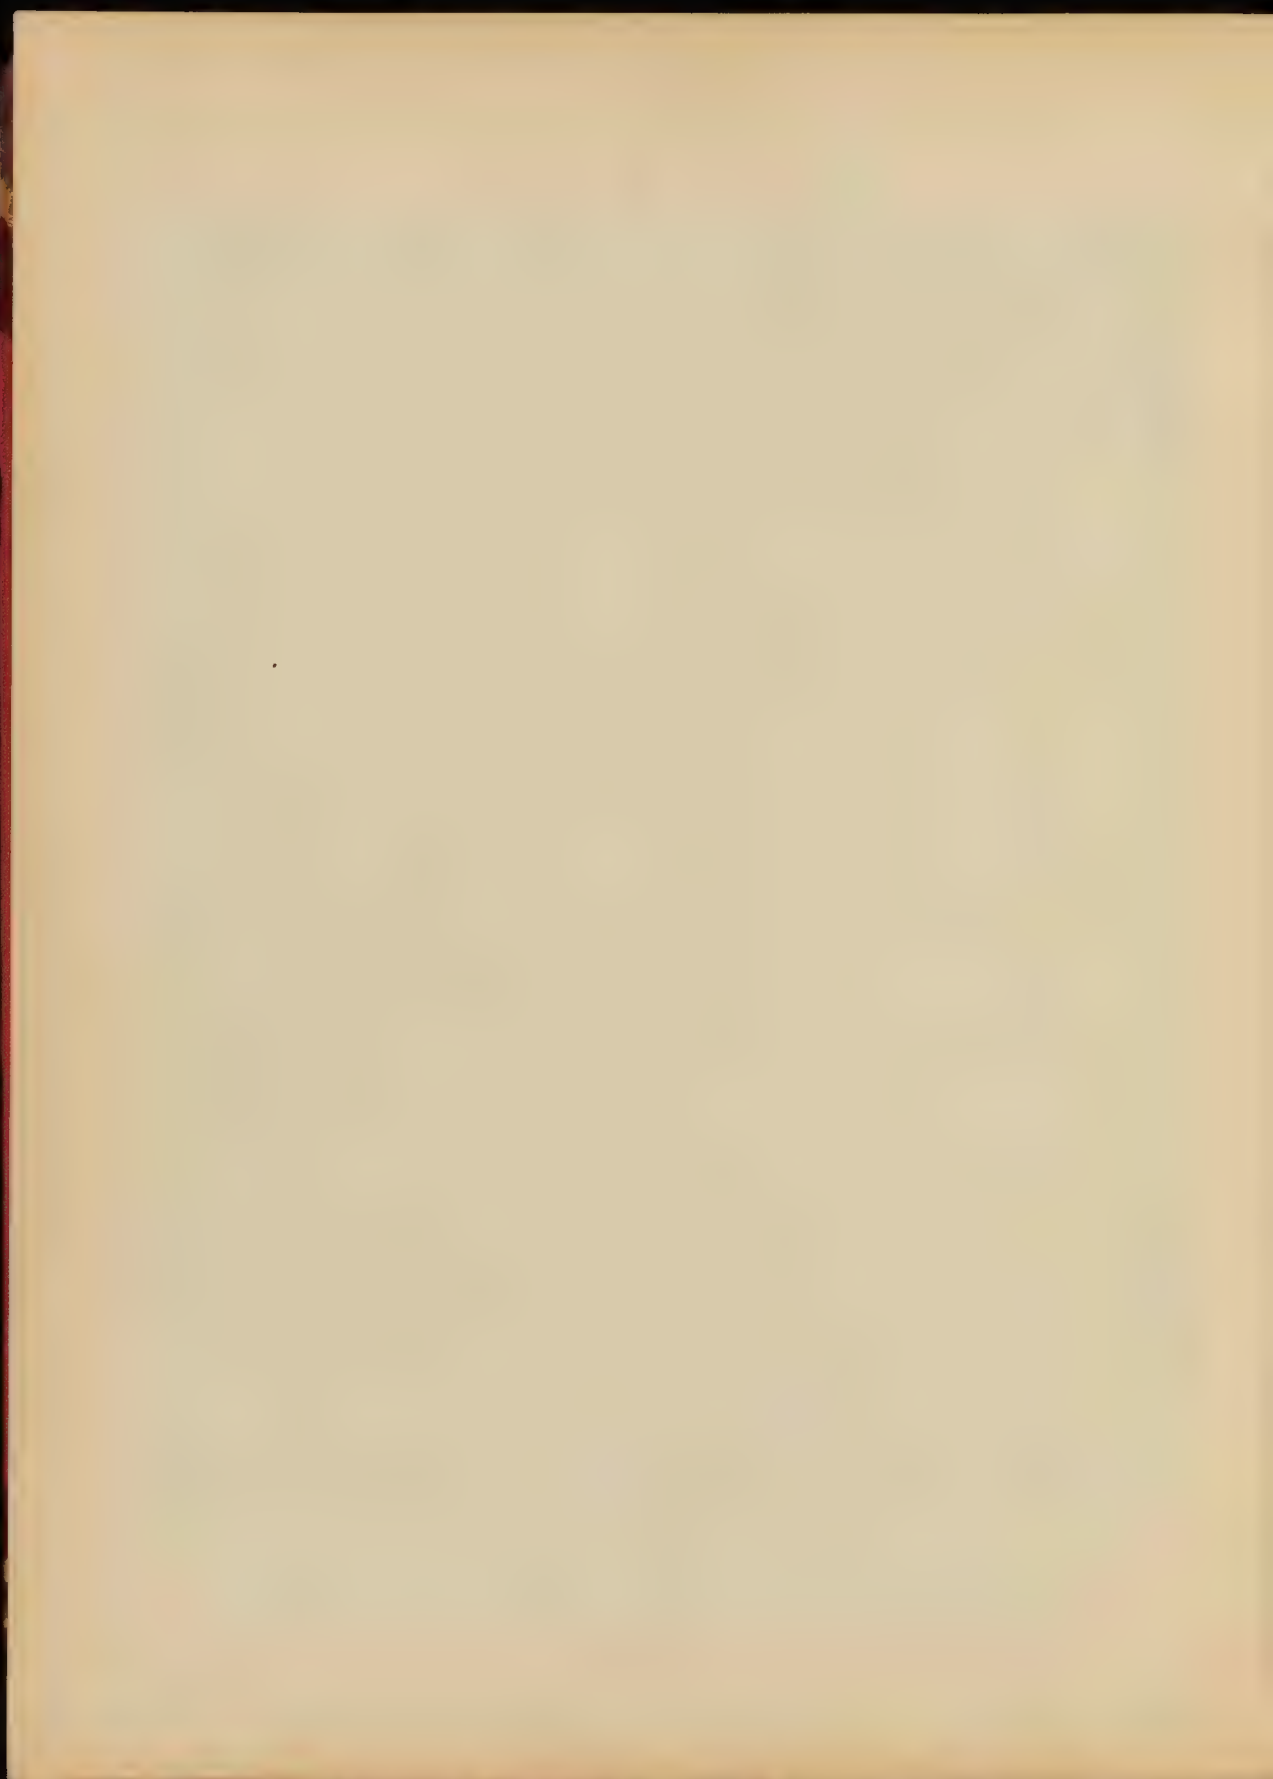


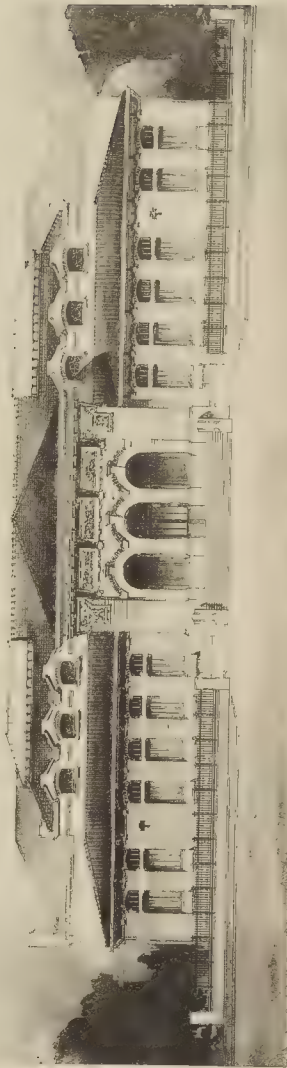



AMARIS, 1897. ÉDITÉE PAR L'ÉCOLE DES BEAUX-ARTS, 1897.


Le Service de la Casernes de l'École des Beaux-Arts. H. à - M. Des Bordes. Ép. de M. Laloux.

Pl. 130 - 131. 1897.

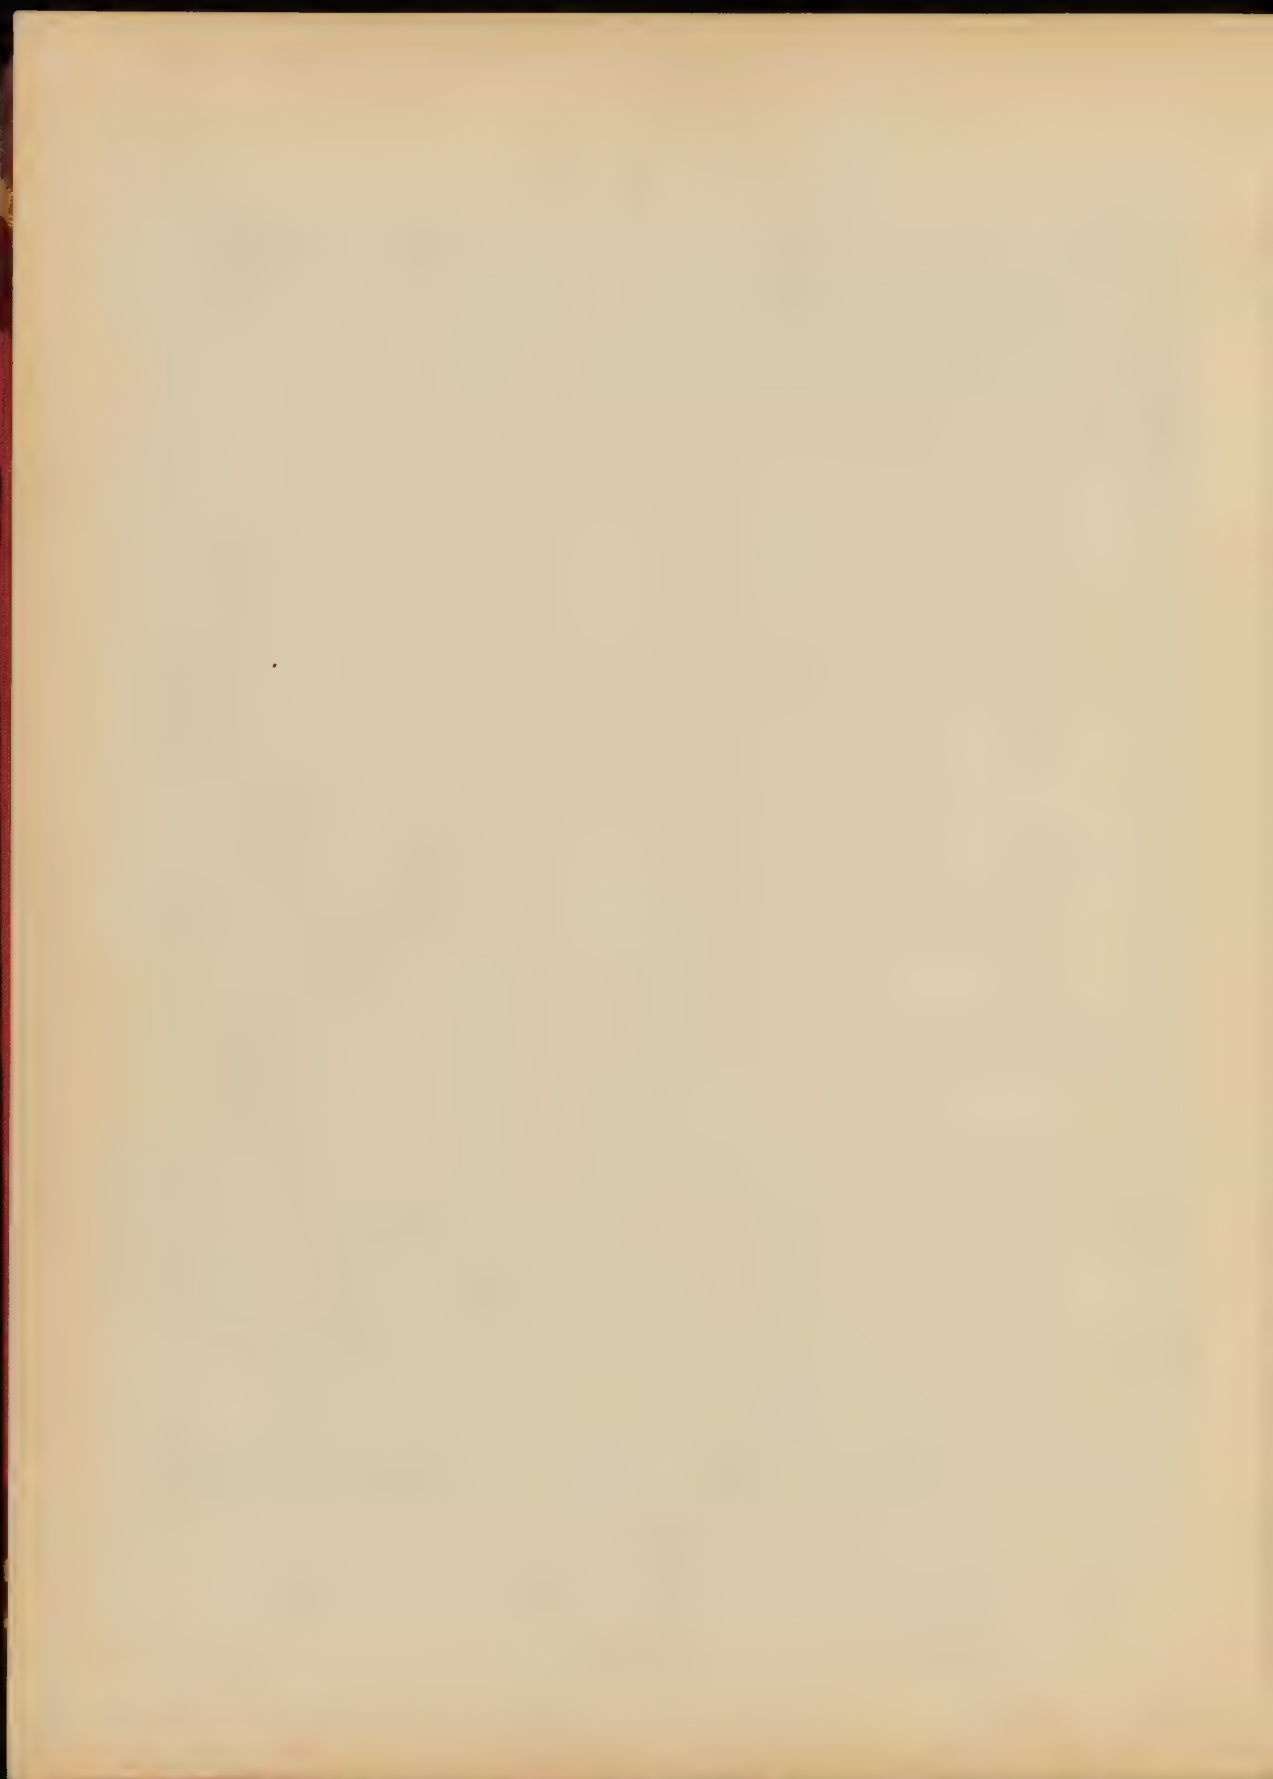

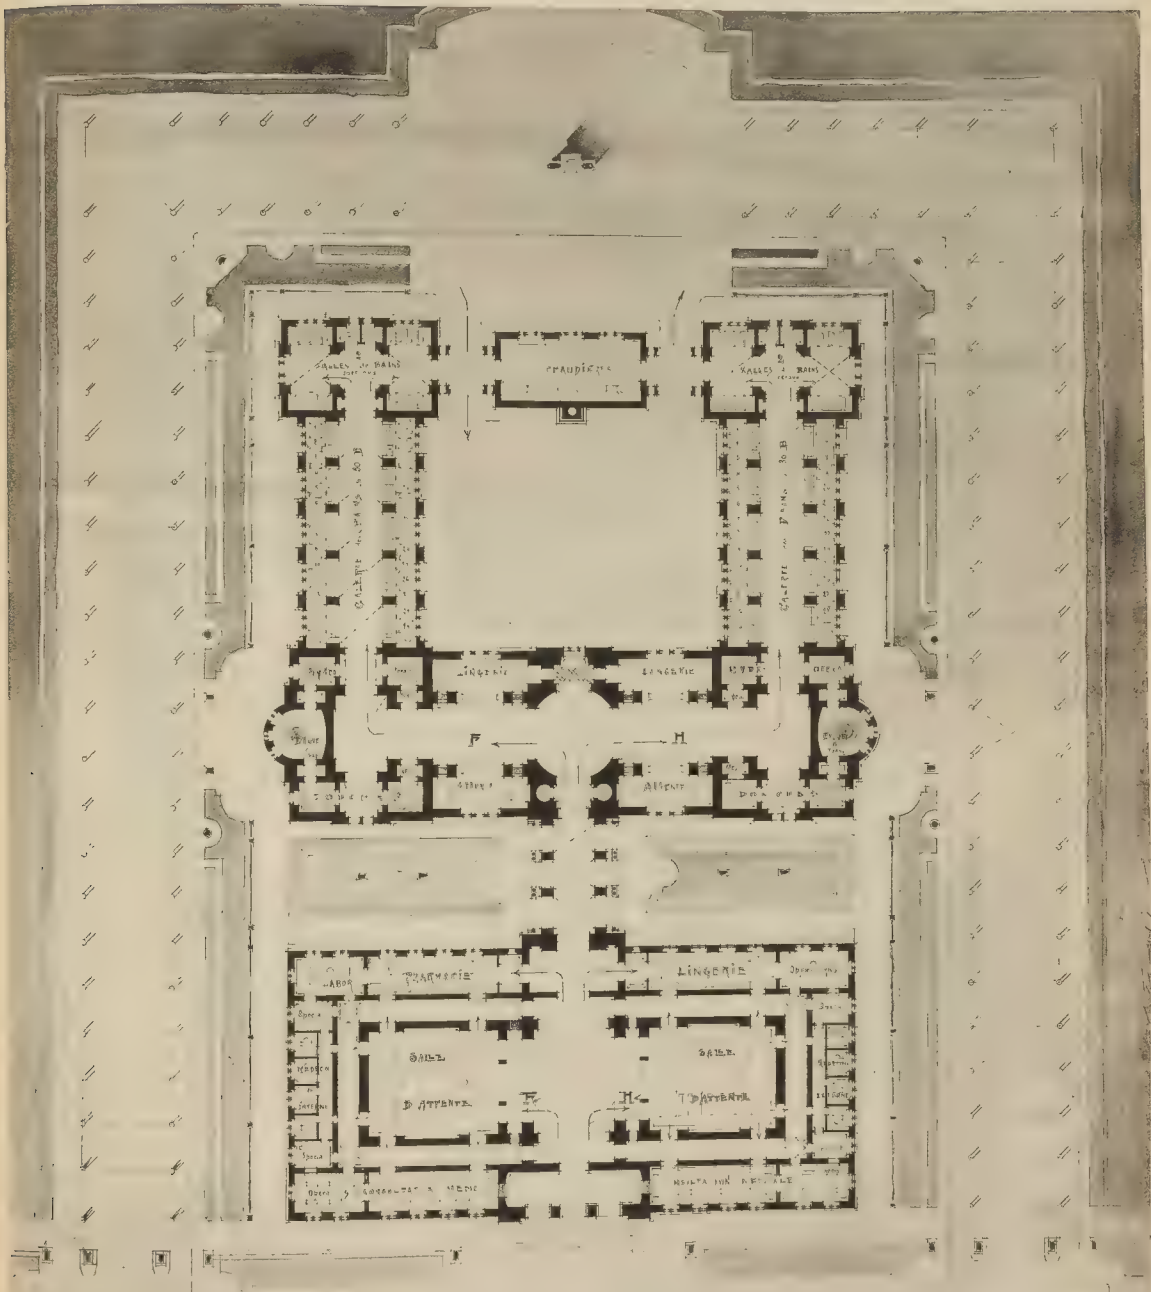

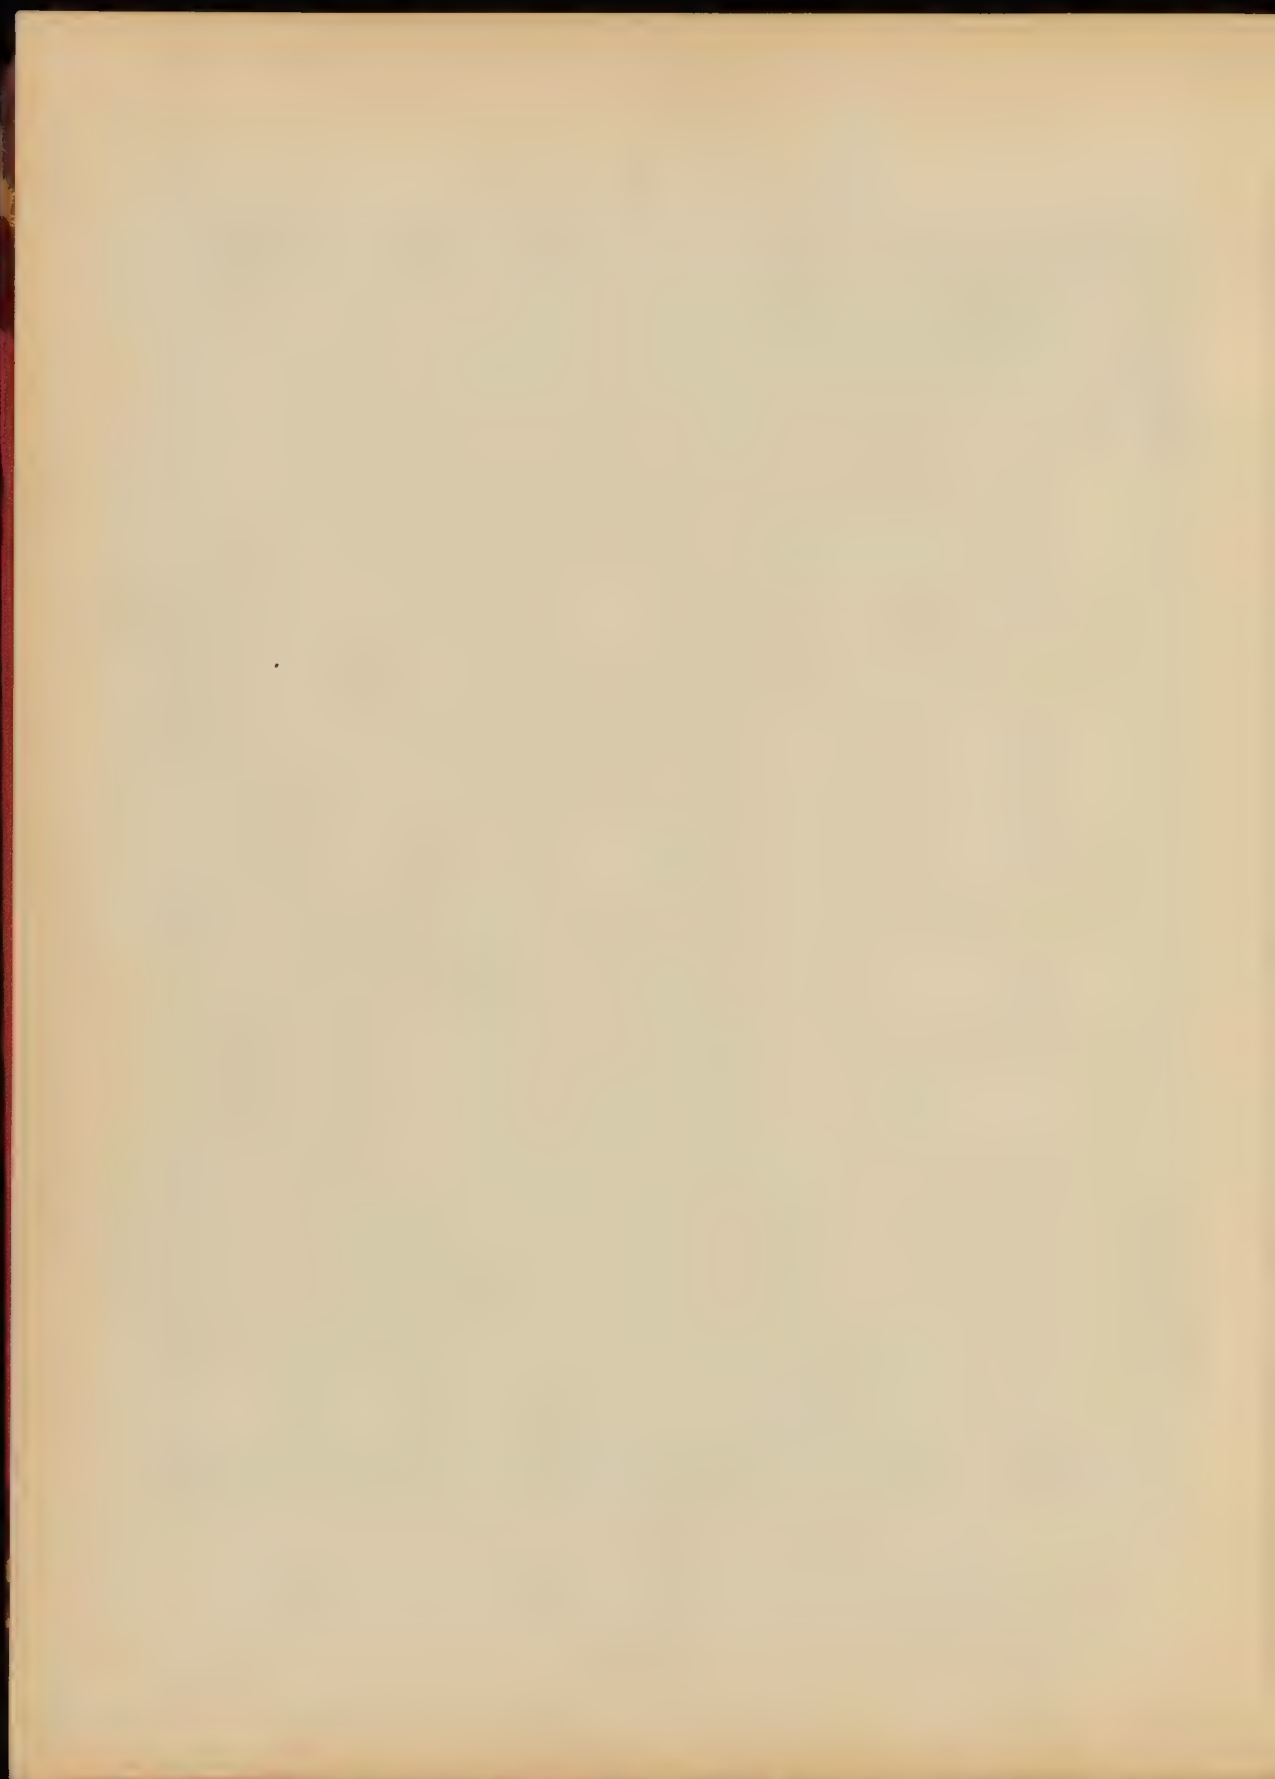


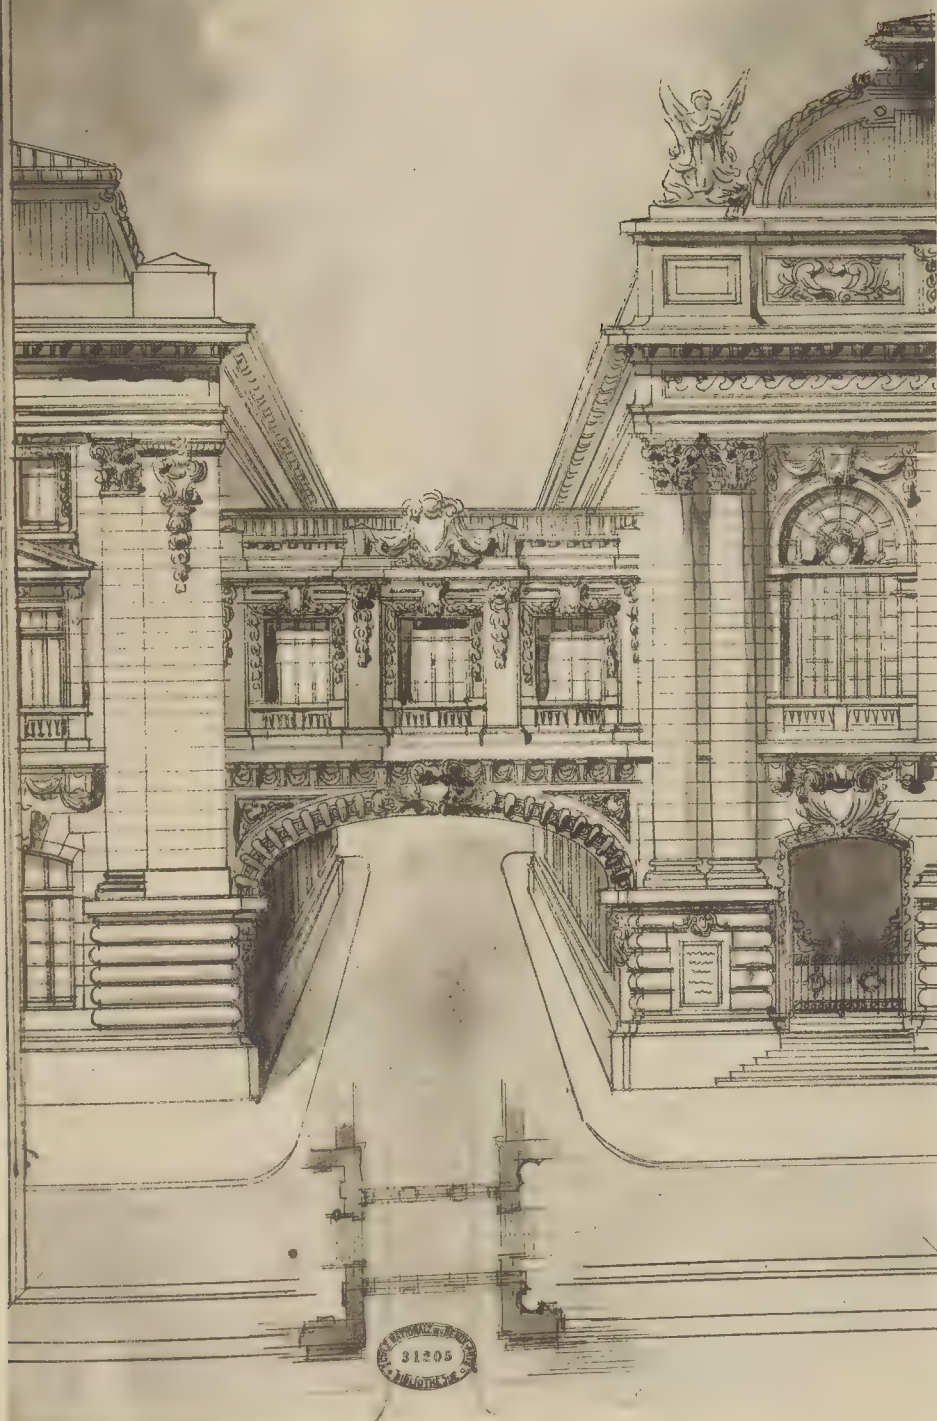



AMAND GUERINET, ENTEUR 140, FAUBOURG SAINT-MARTIN, PARIS


HELIOTYPE E. LE MOLEY, PARIS

M. CHAUQUET, Elève de M. LALOIX - Un Pont Galerie.

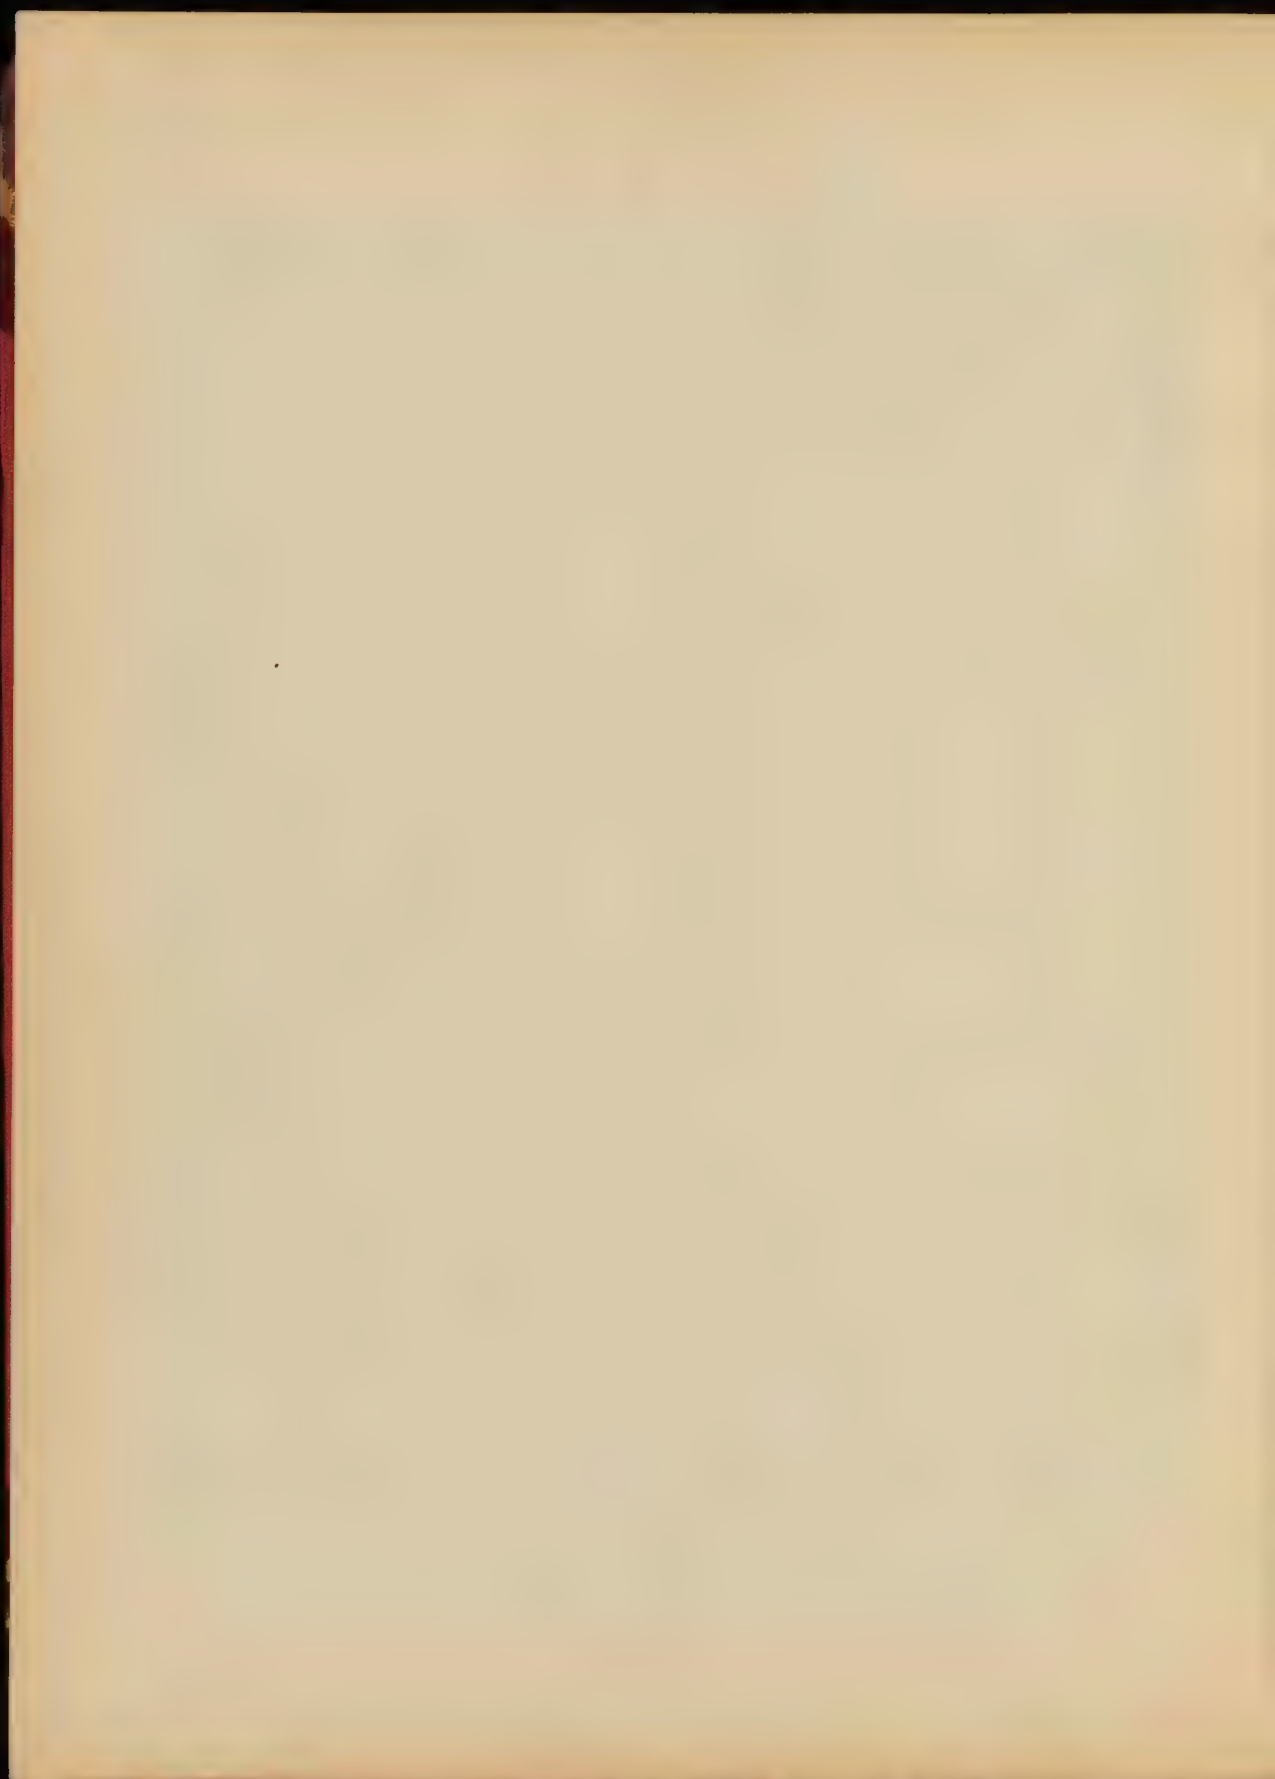

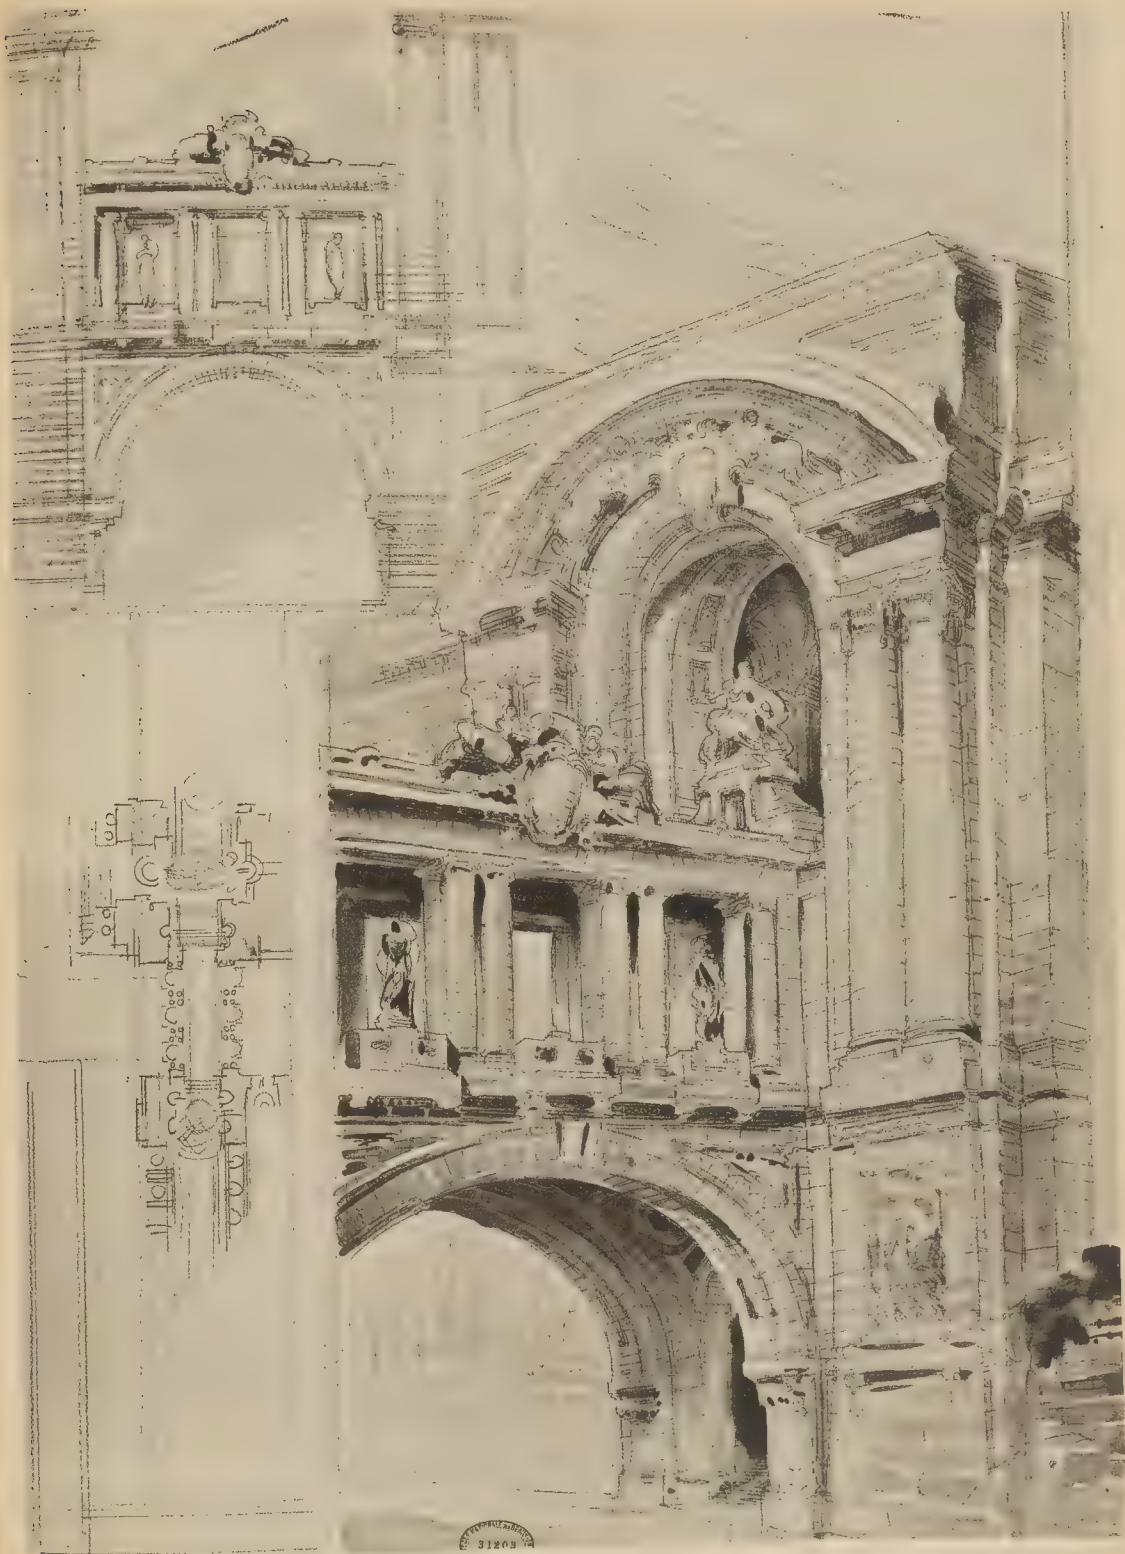

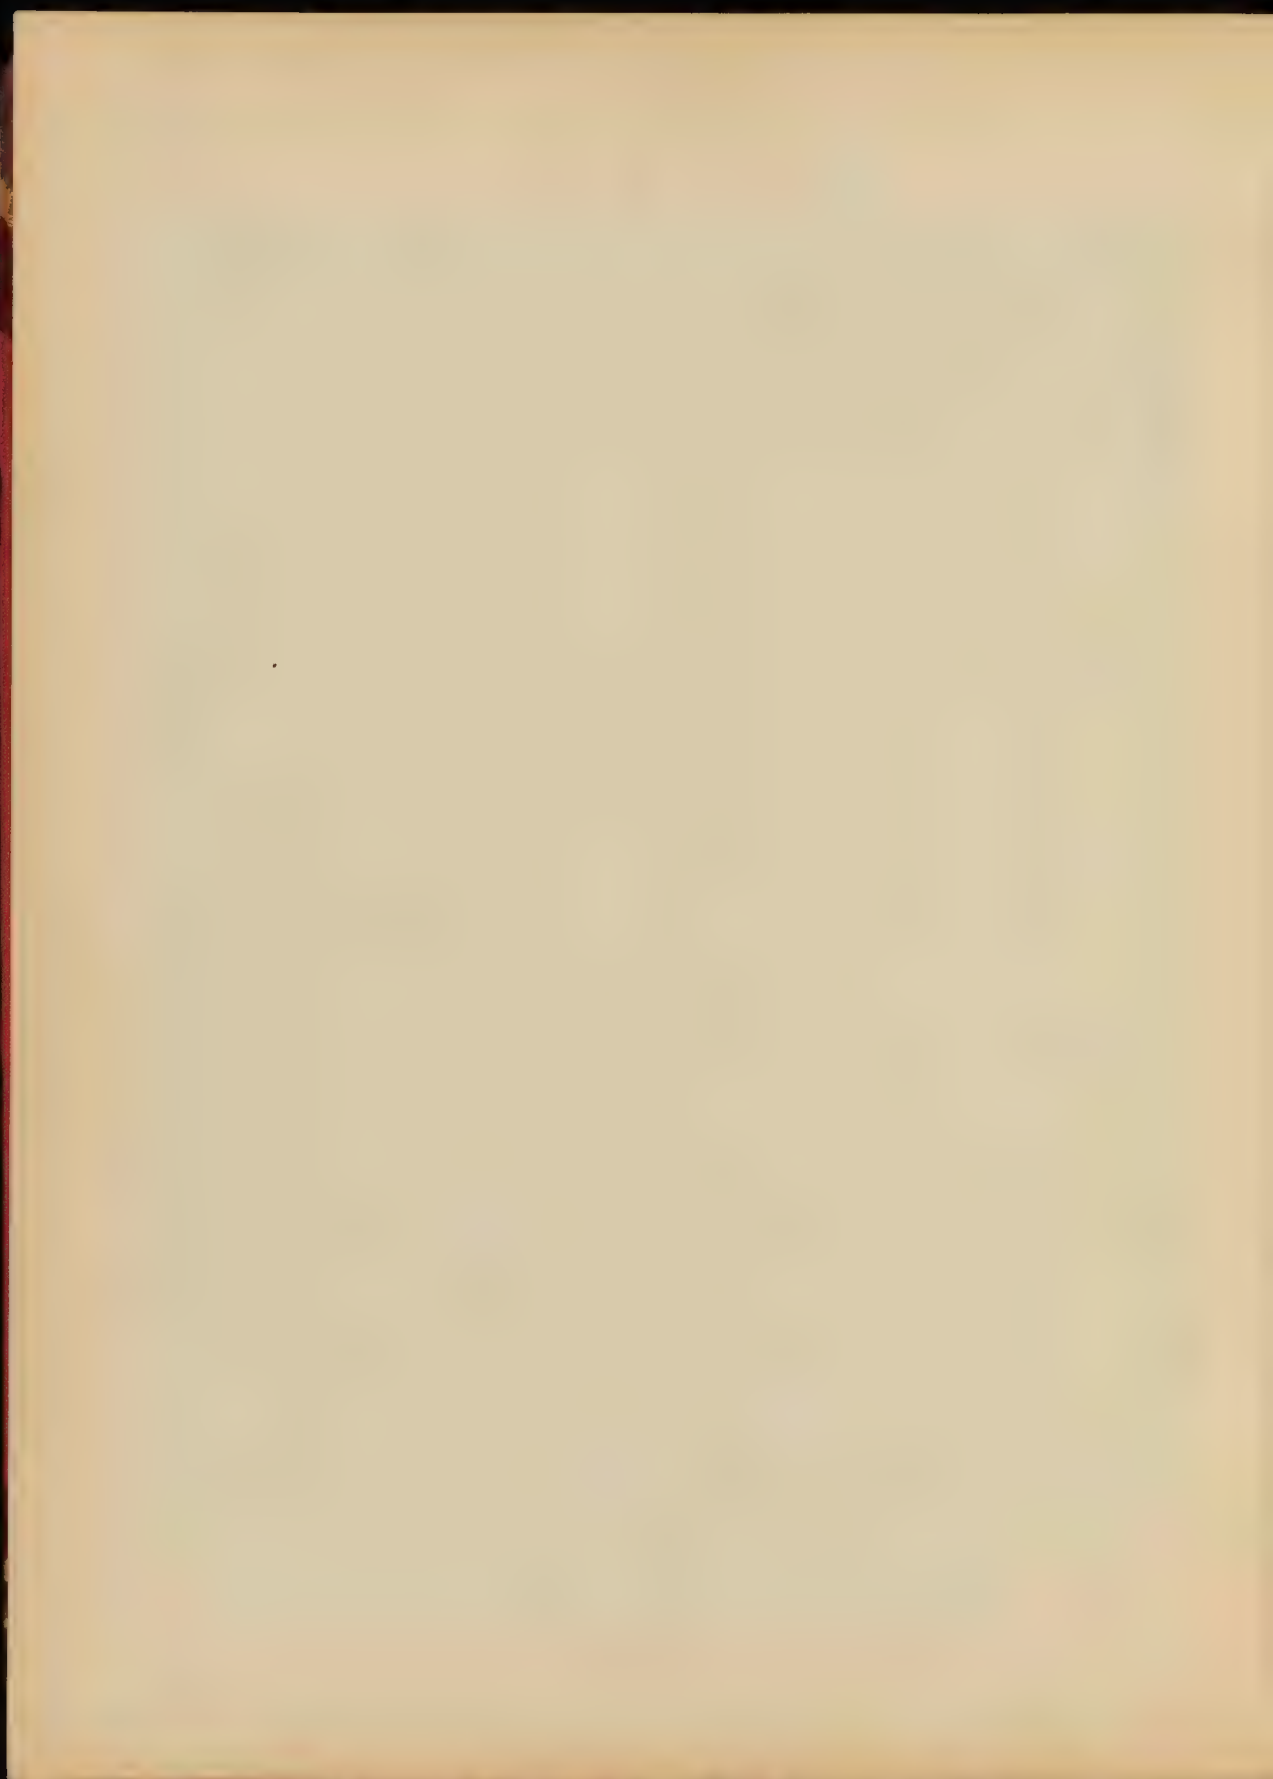

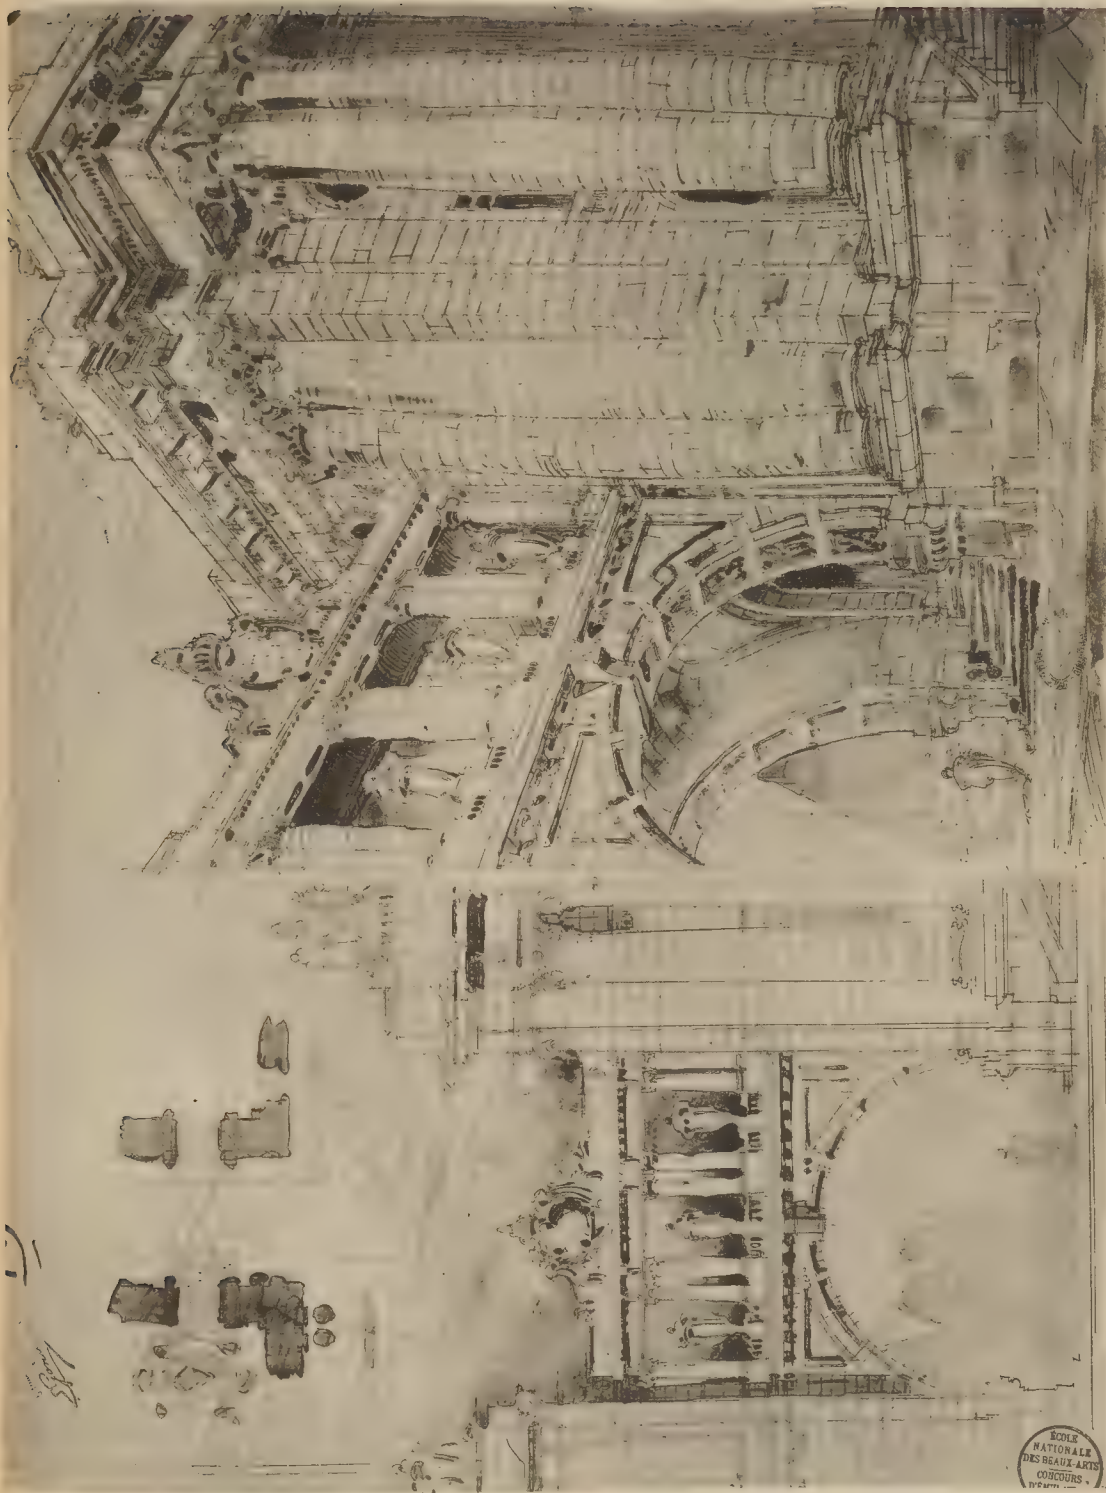



ALPHONSE DE BERT, PARIS


M. FOUGEROUSSE. Église de M. DEGLAÏO au Port Galon.


ARMAND LAFAYETTE, 10, rue de la Harpe, PARIS

ÉCOLE
NATIONALE
DES BEAUX-ARTS
CONCOURS
DÉCEMBRE 1885

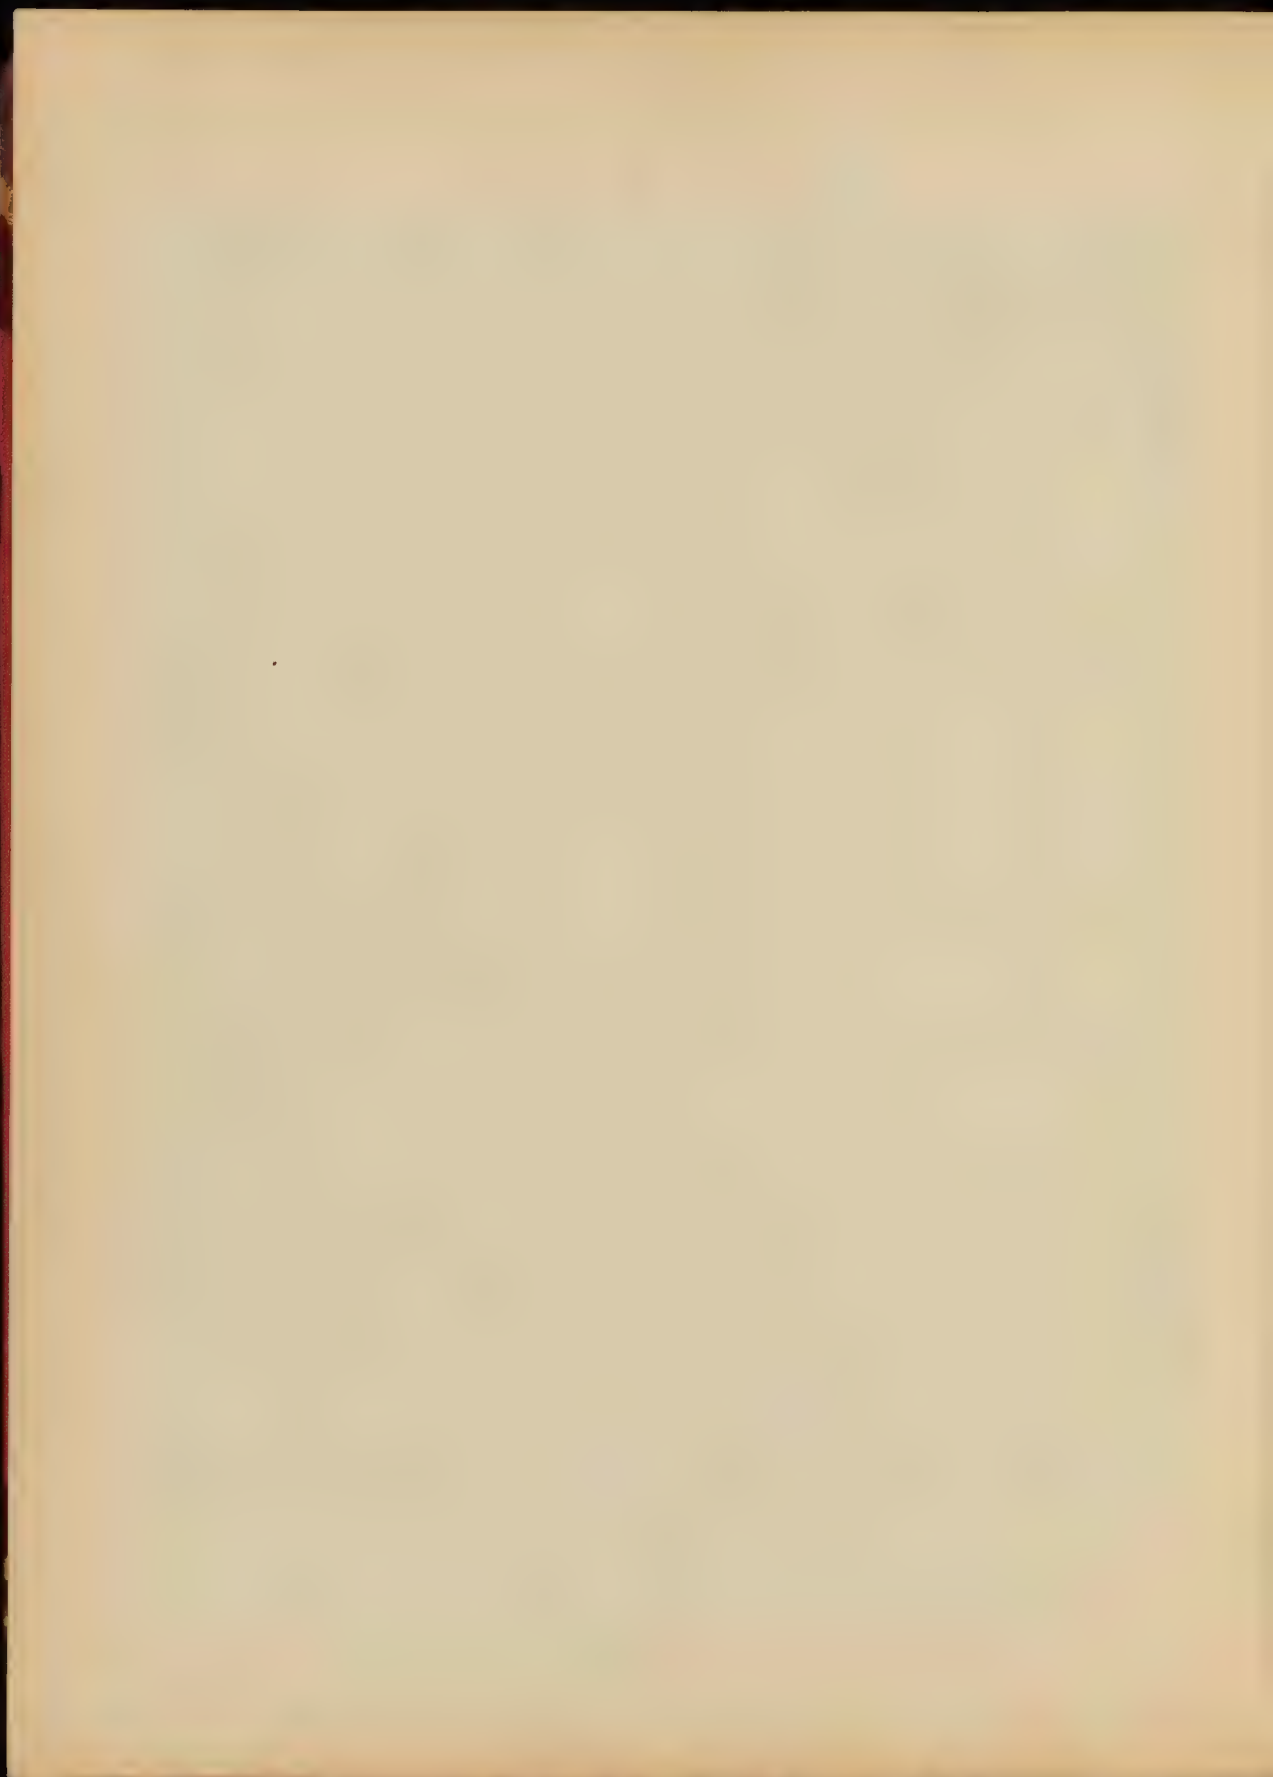

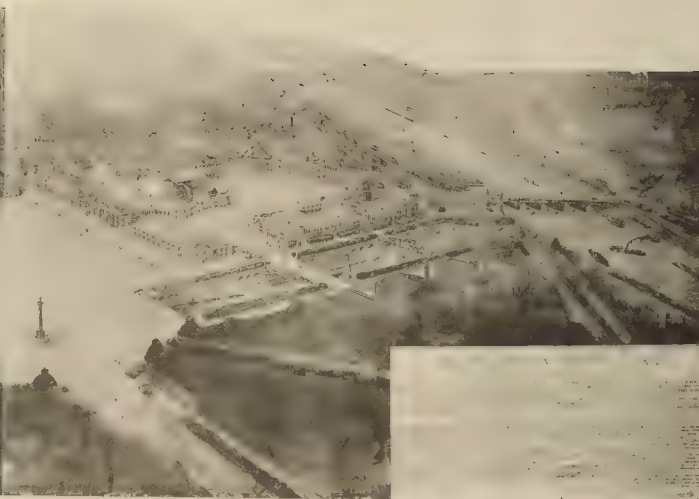


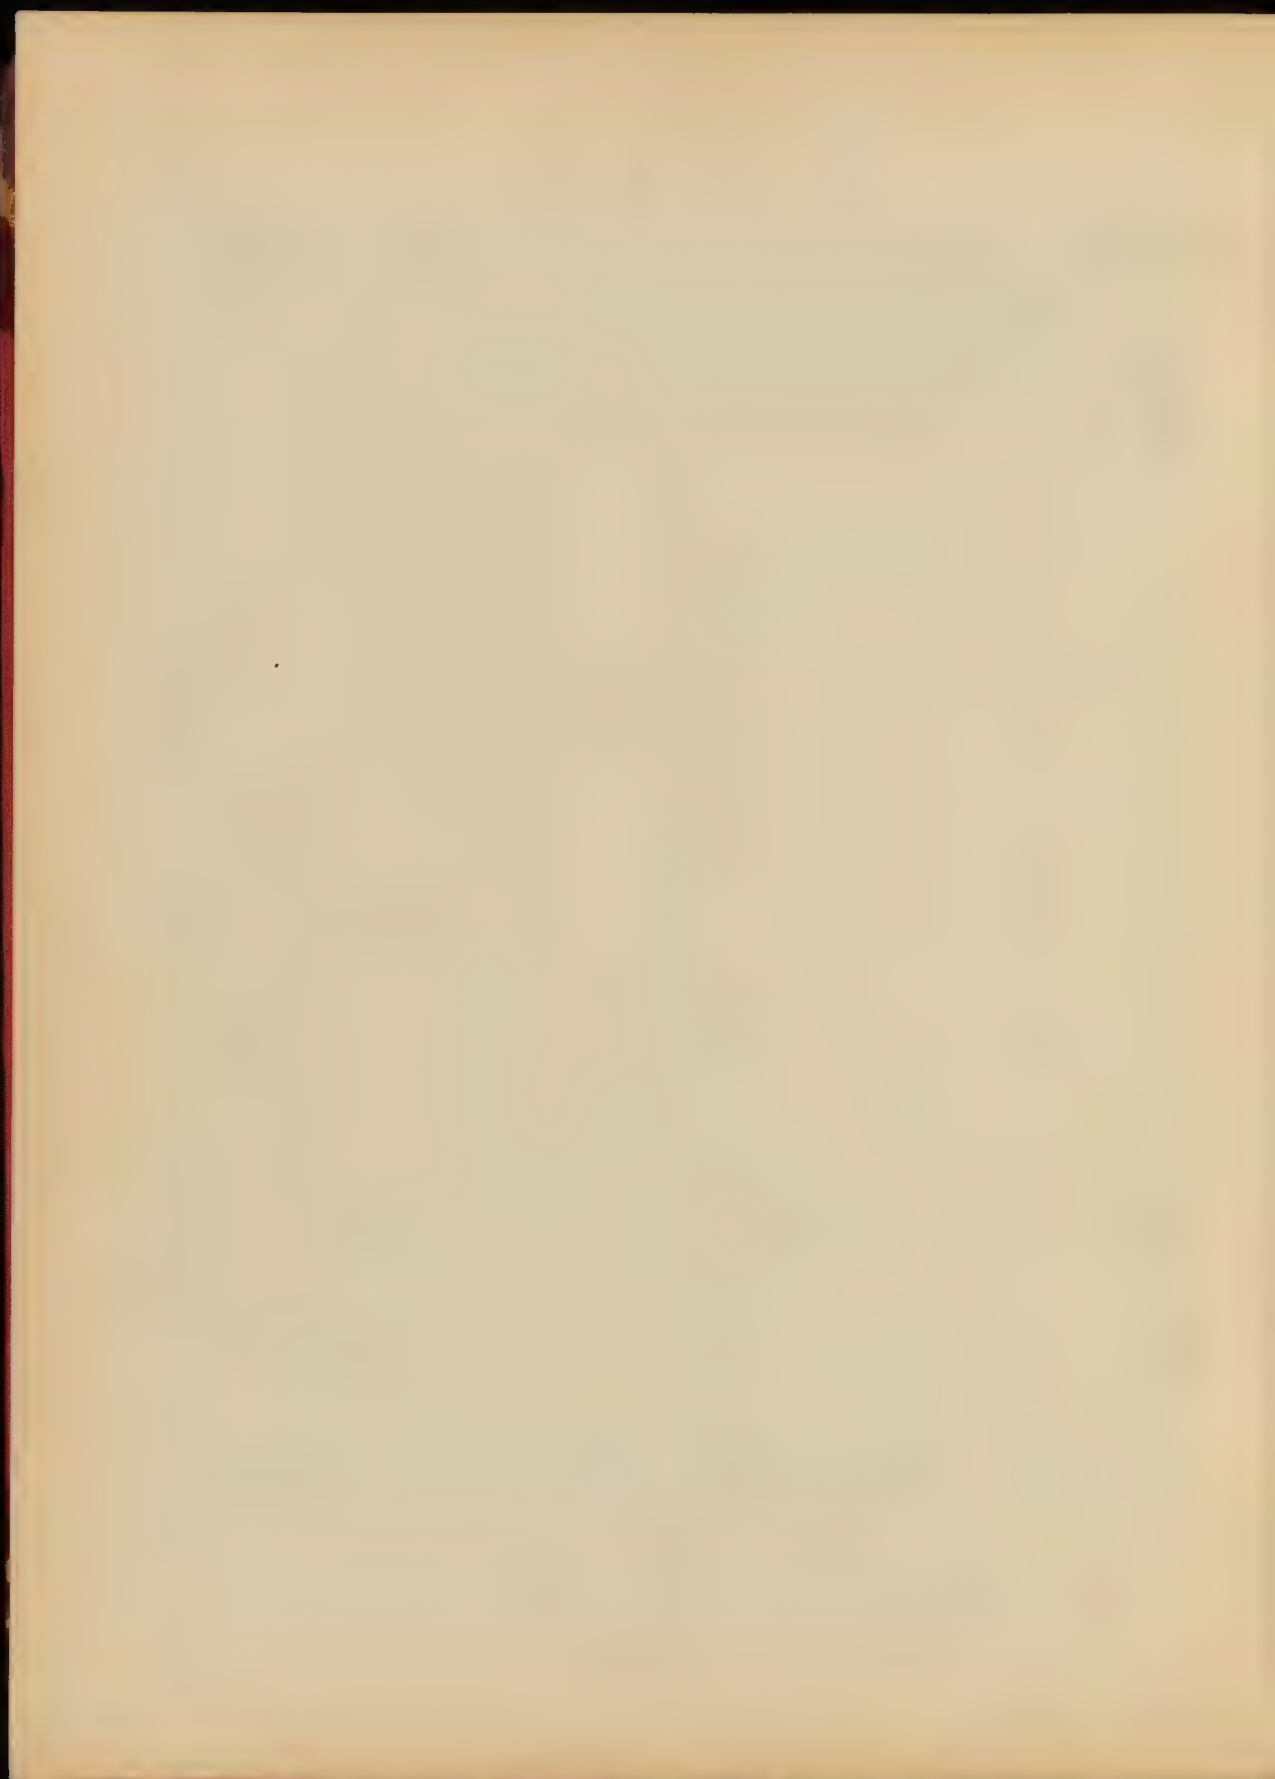


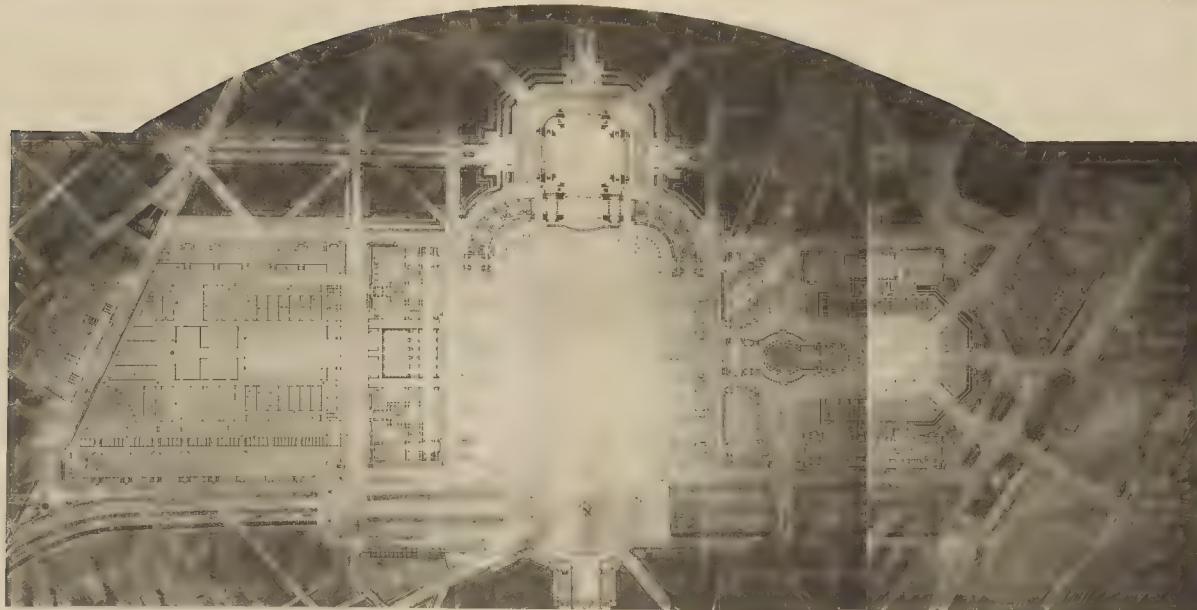

CHAPITRE ...

CONCOURS CHAPITRE ...

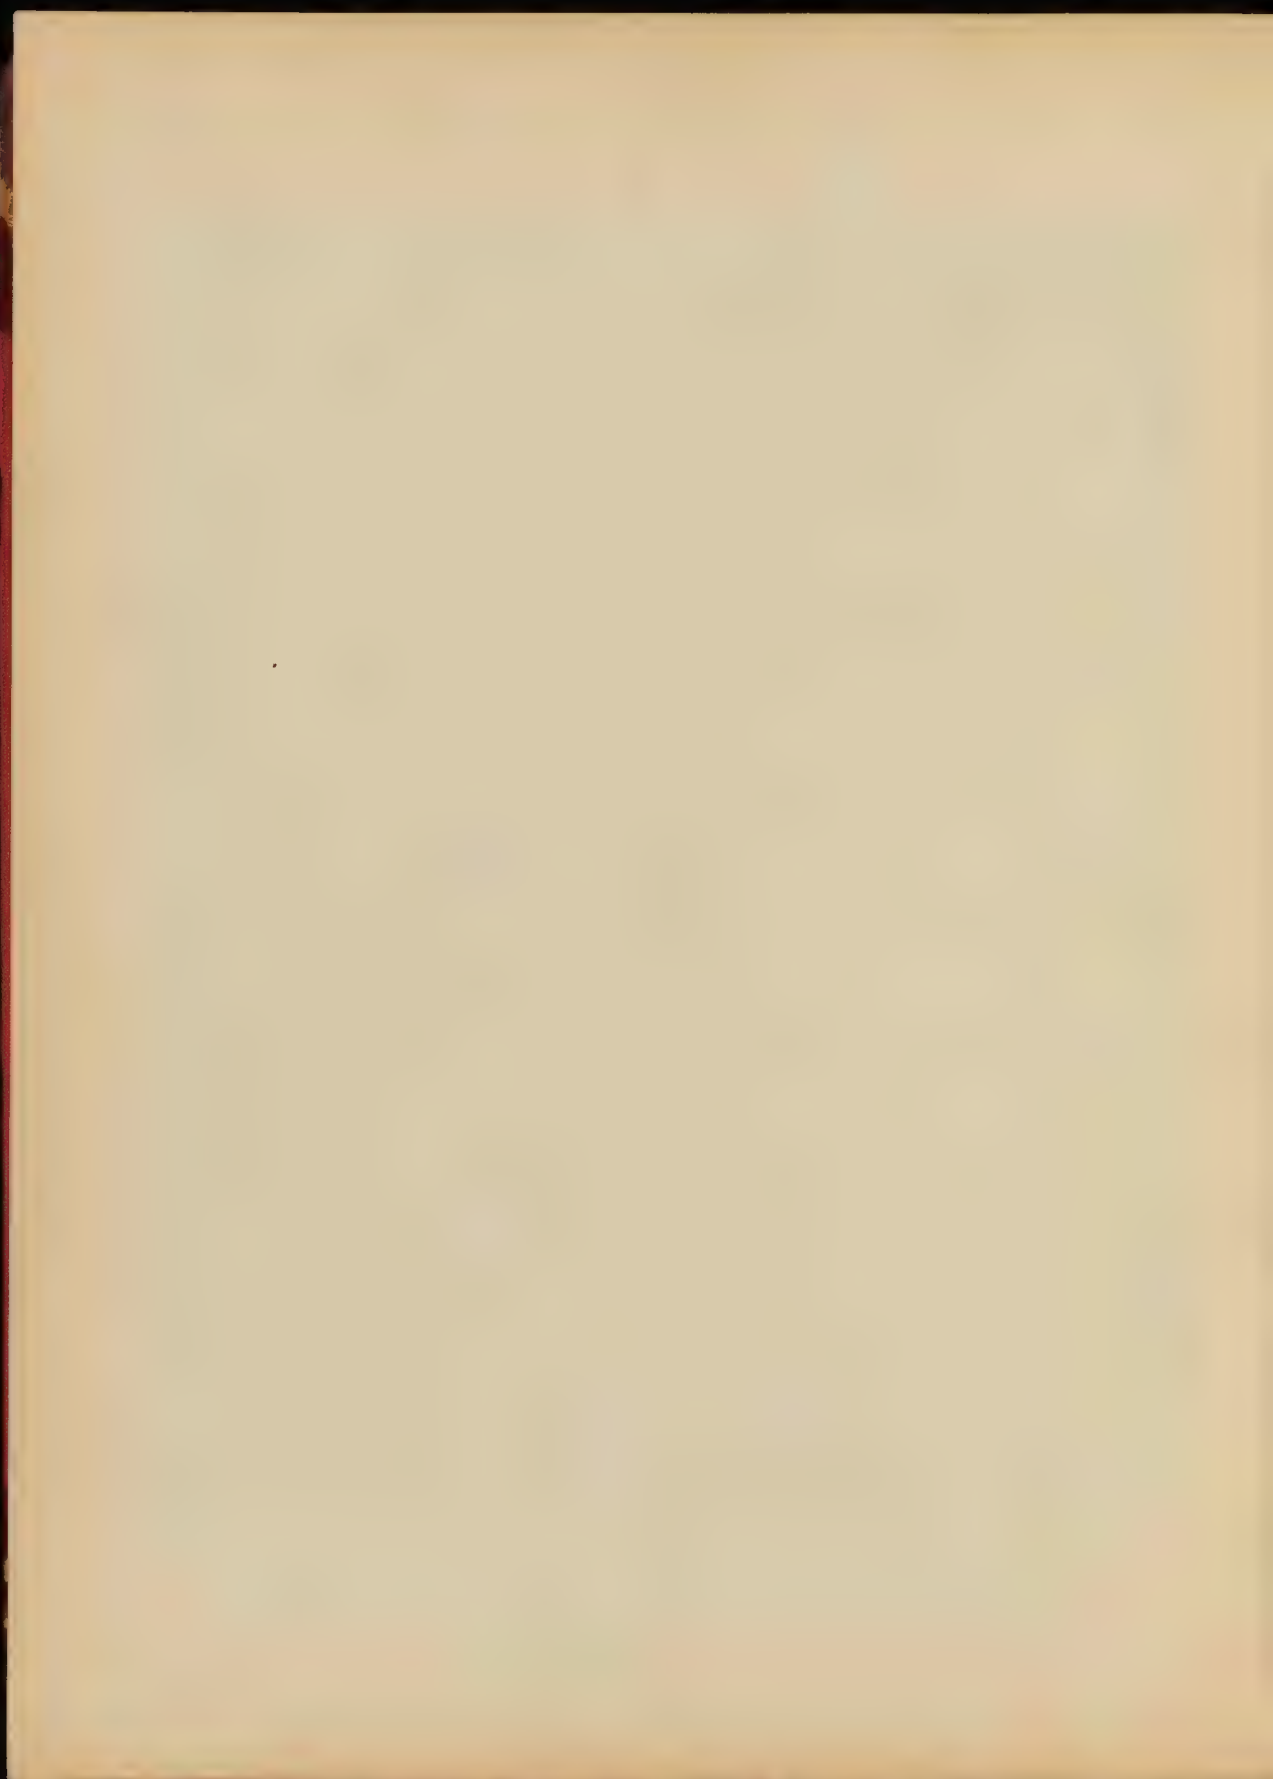

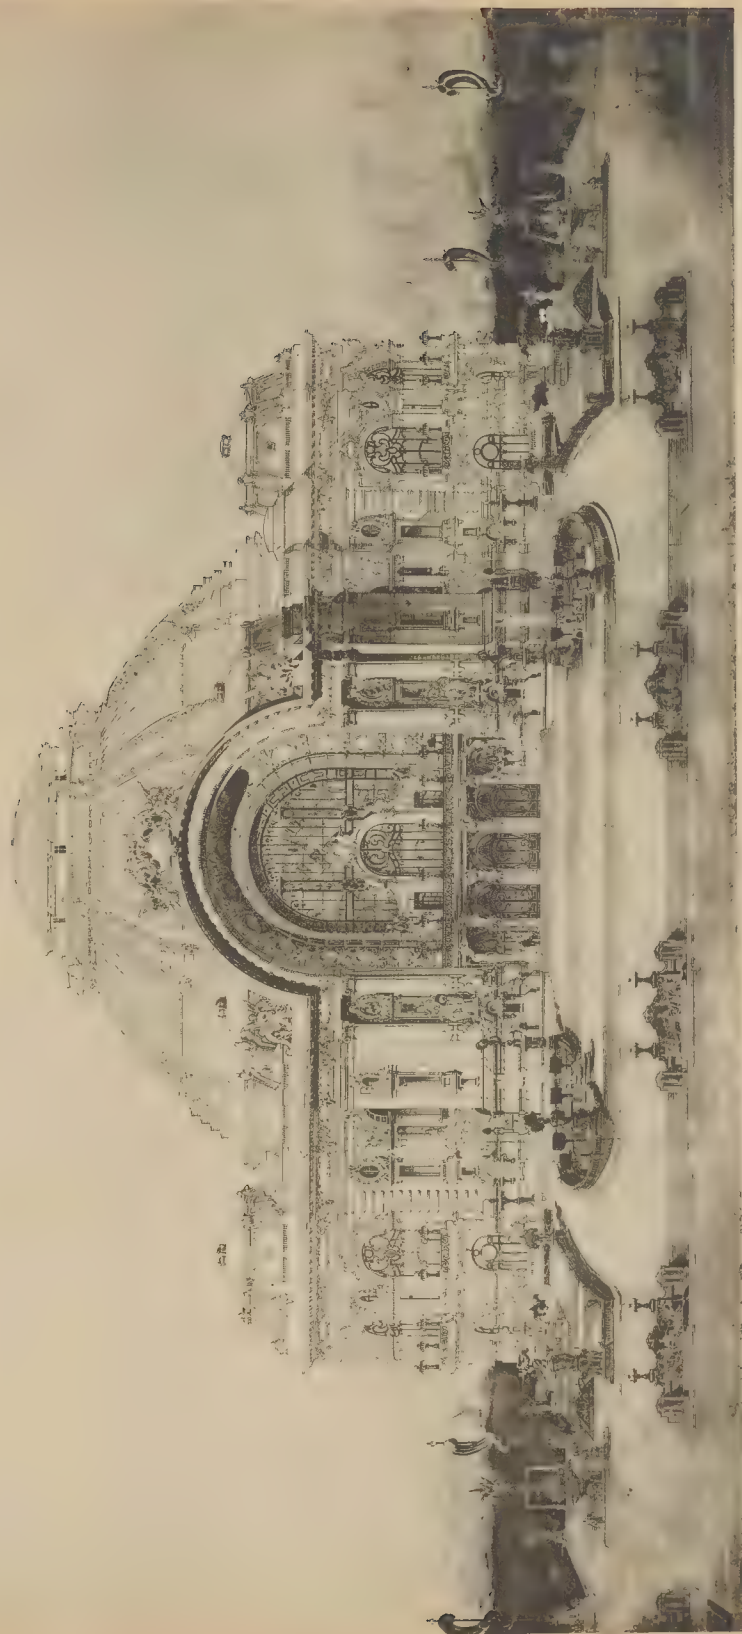


ANNAO DESNET, ENTREPR. DES ÉTABLISSEMENTS D'ARTS, 1853

W. L. G. PREVOT

CASINO CHEVAYARD - PRIX [REDACTED] EXPOSÉ DE MM. CHAUDET & PAULIN - DU CAFE-GRAND.

ÉDITEUR E. LE BAUD, PARIS

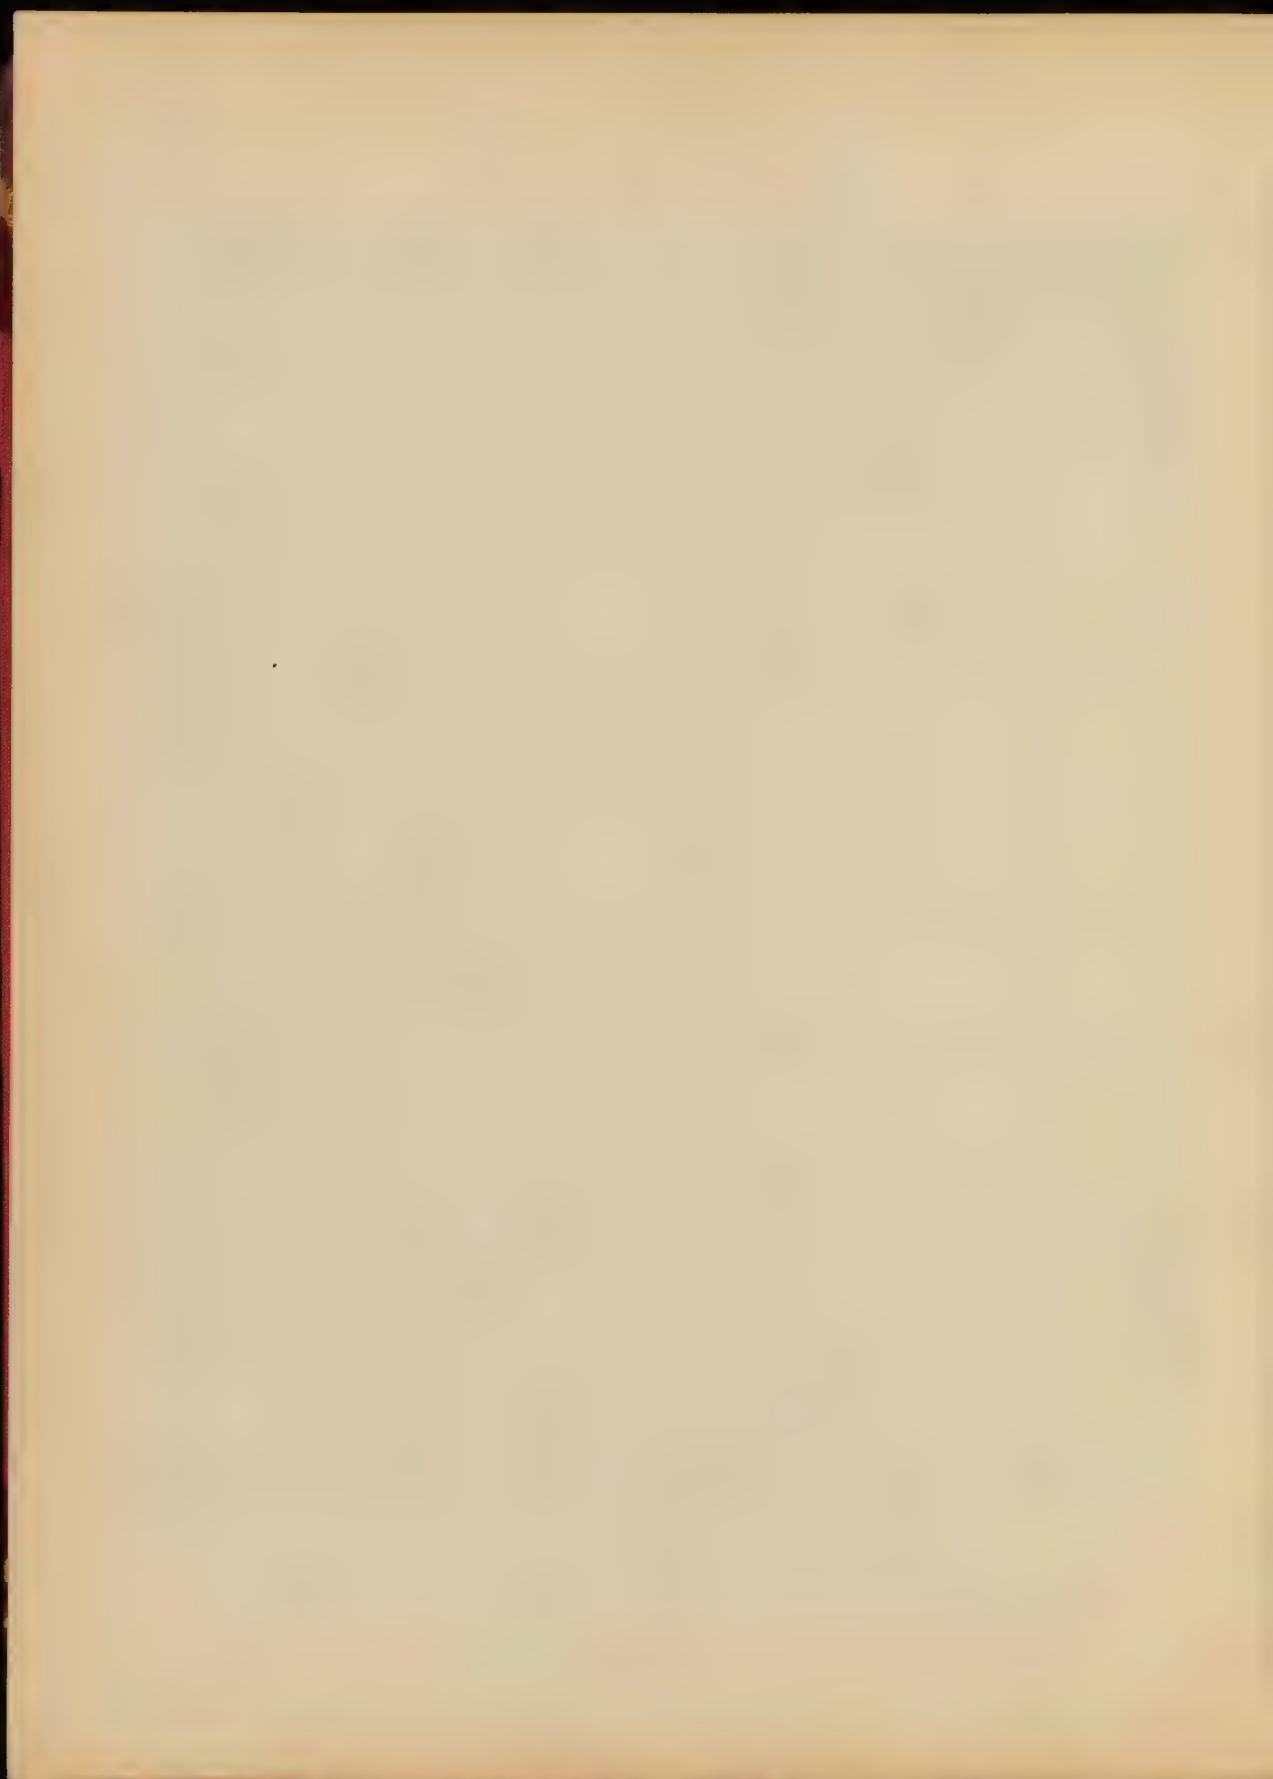




Maitre PREVOT



Maitre HENRIARD Pex.

Édité de MM. GODET & PALIN - De Cize Courte

AMBI, 1851. H. 11. 1/2. L. 16. 1/2. AN. 1851. 1/2.

REPROD. F. DEL. 1851

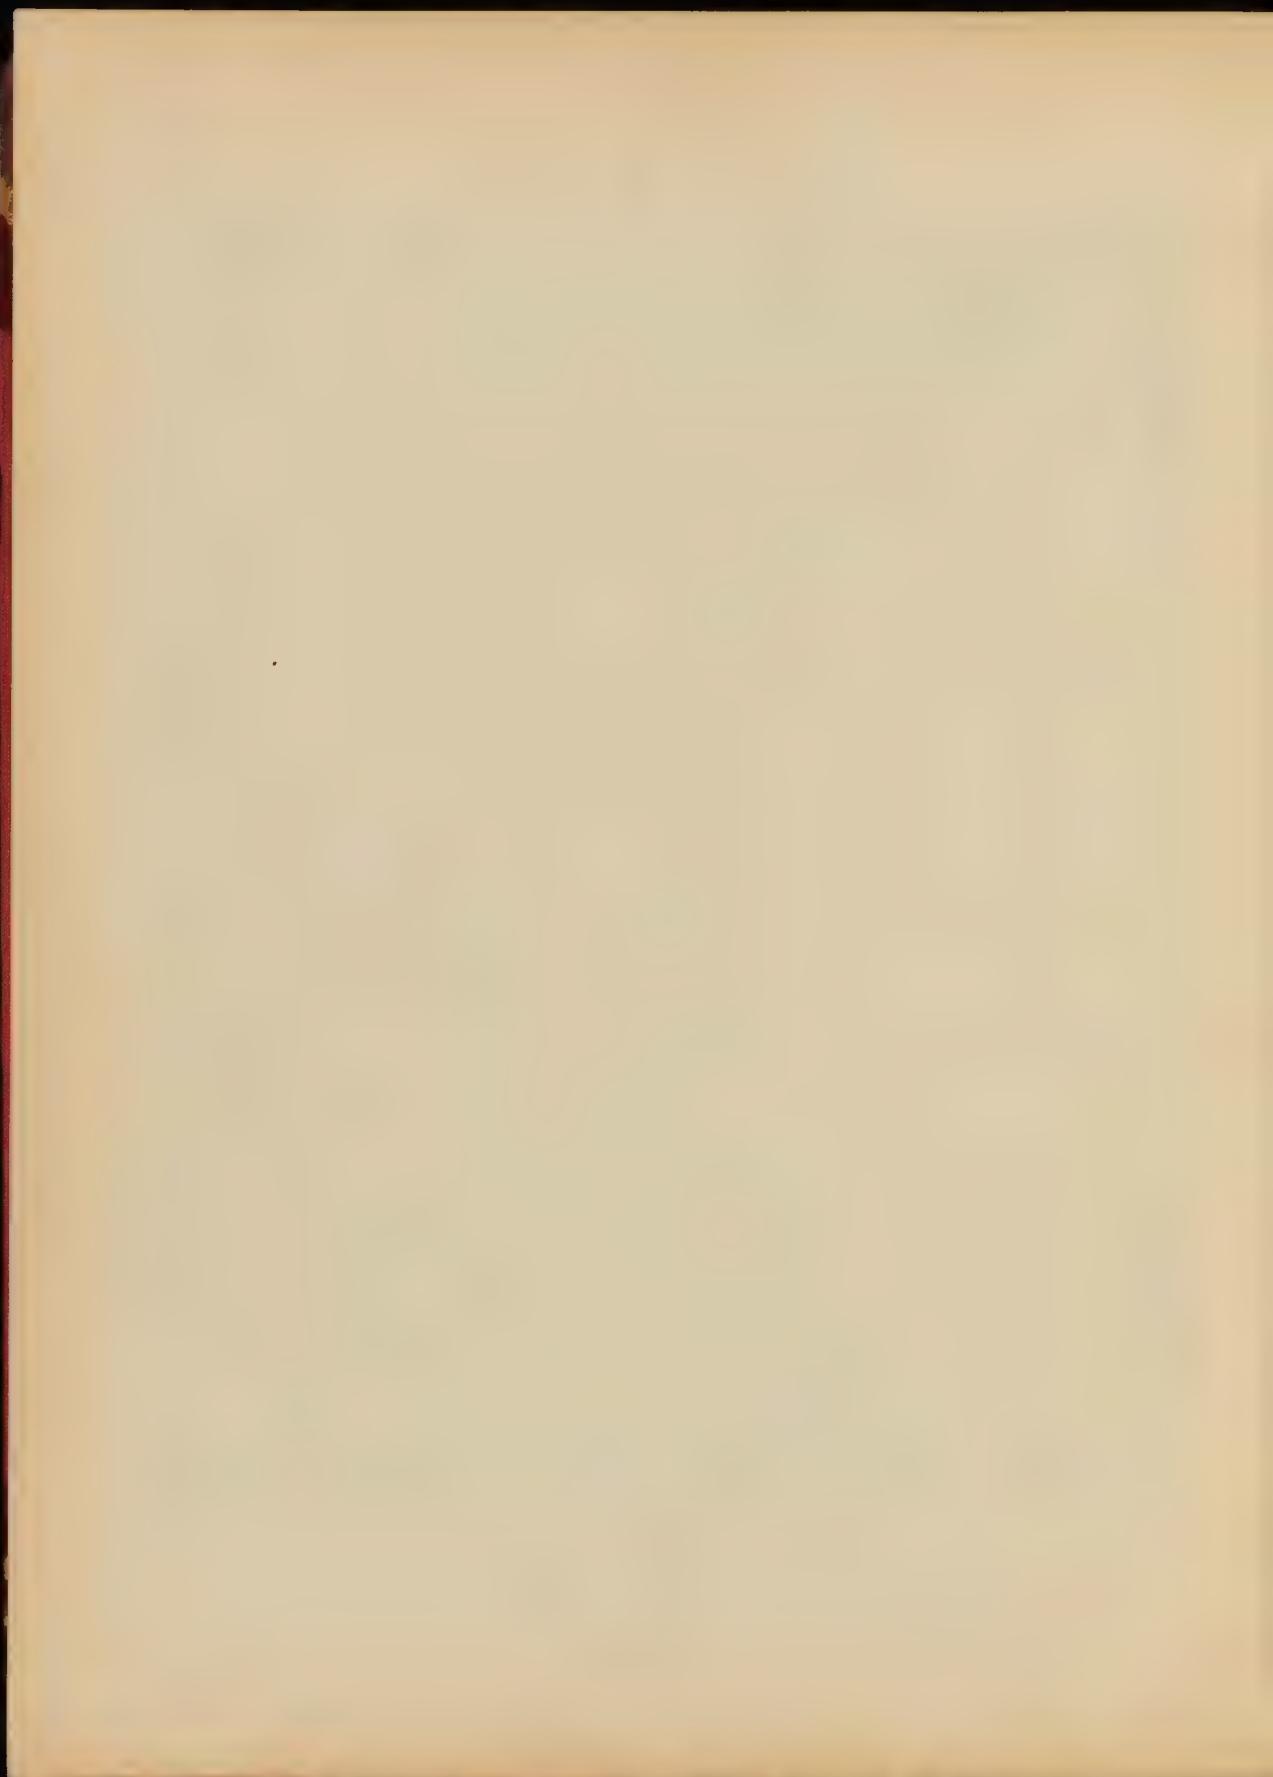


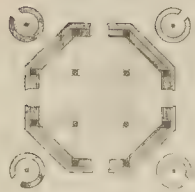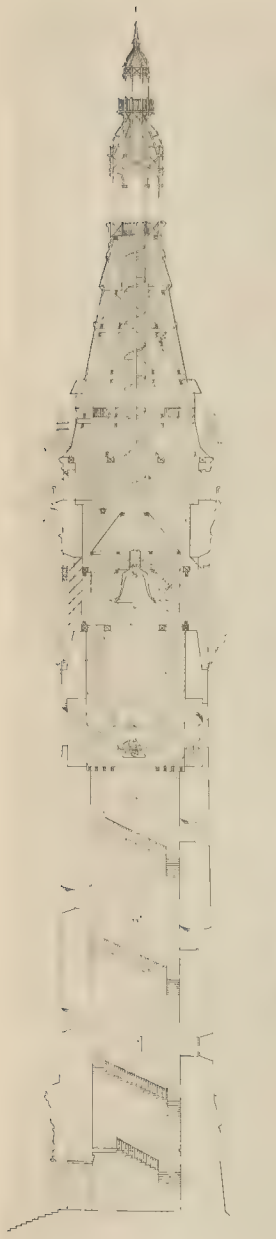

PROTOTYPE E. LE DILEY PARIS

CHRISTOPLE, Elève de M. LALOUX - Un Peintre

ARMAND DUBOIS, ÉDITEUR, 140, FAUBOURG SAINT-MARTIN, PARIS

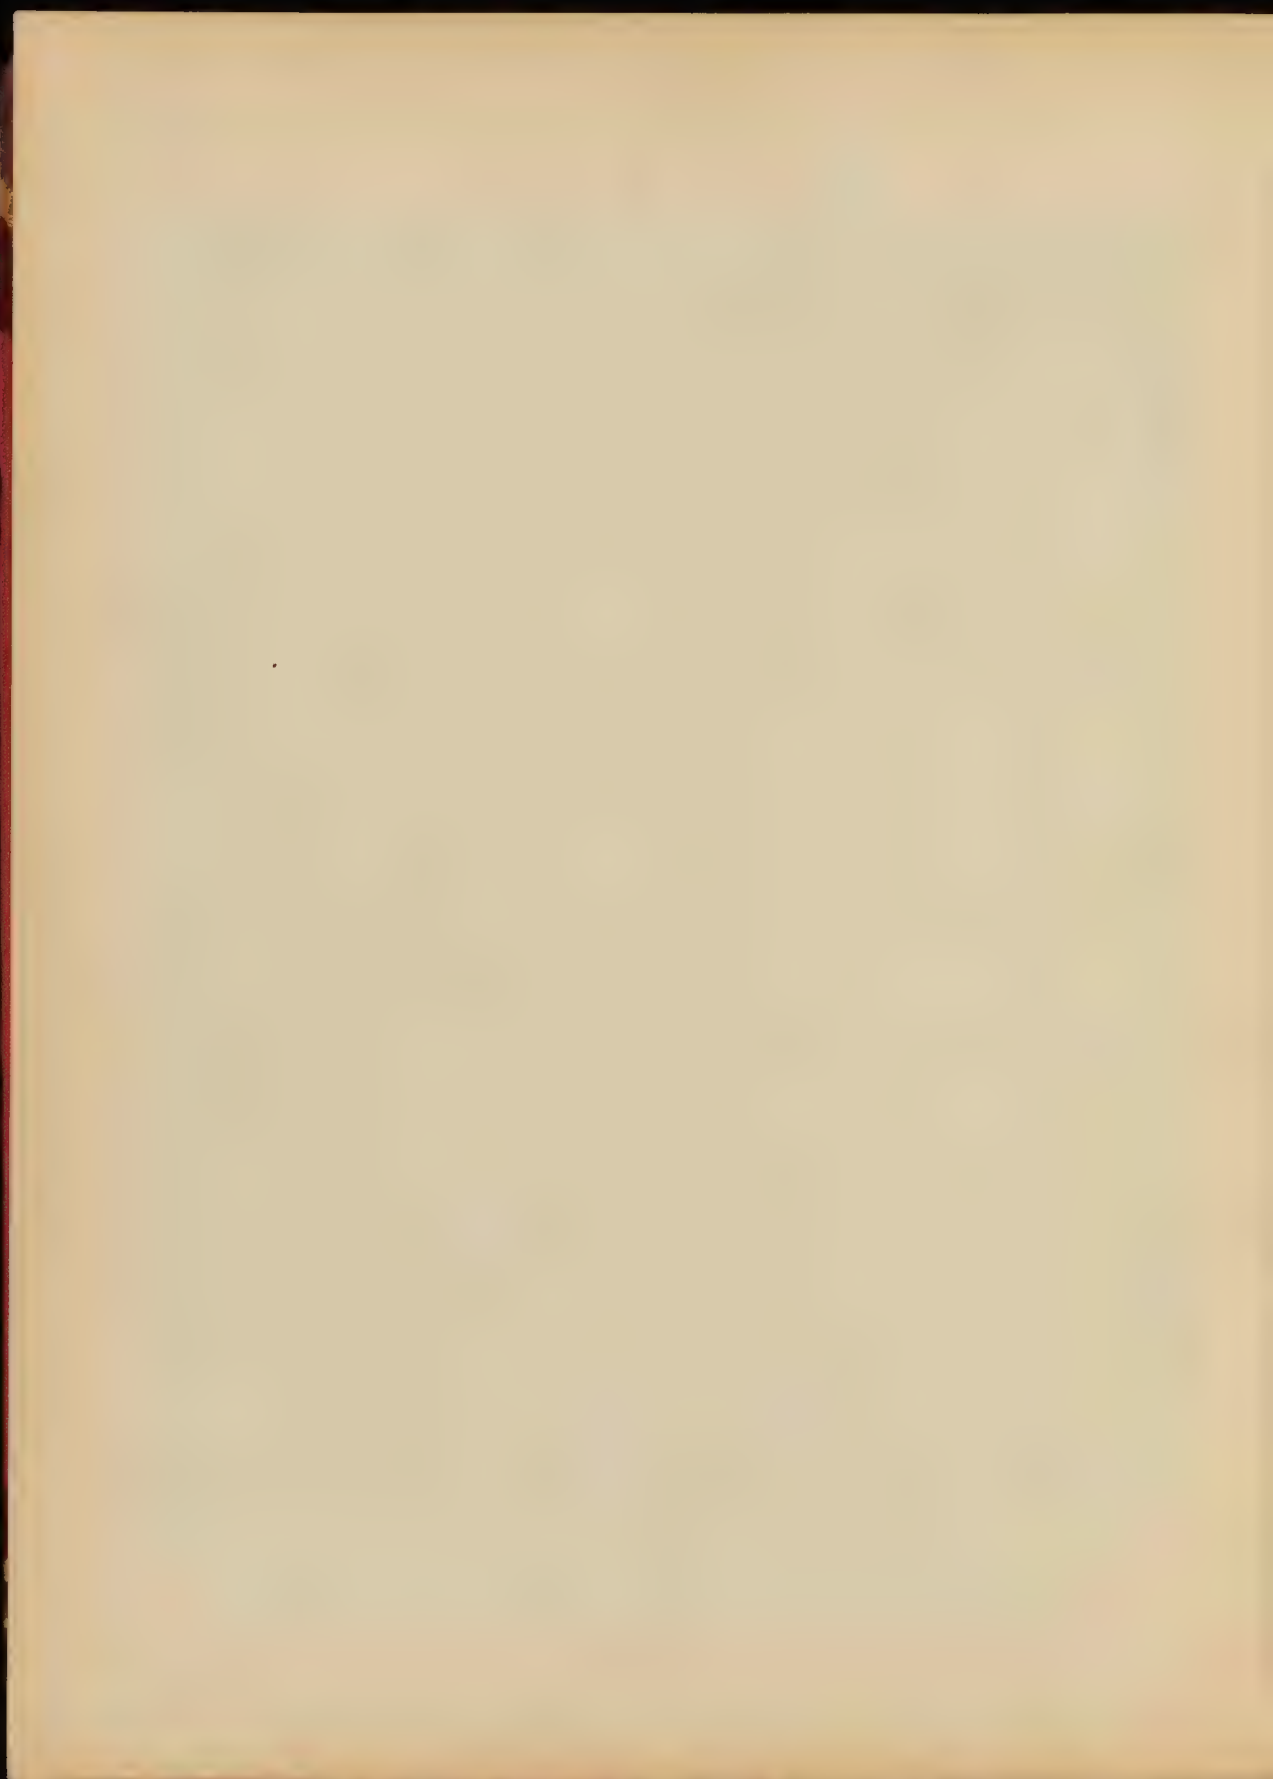



REZ - CHAUSSEE

ETAGES


PLAN




RELEVÉ DE L'ÉCOLE, PARIS

EYNAUD, Elève de M. LALOIX - Un Boffroi

PROF. GILBERT, ÉPÉE, 14, FAUBOURG SAINT MARTIN, PARIS

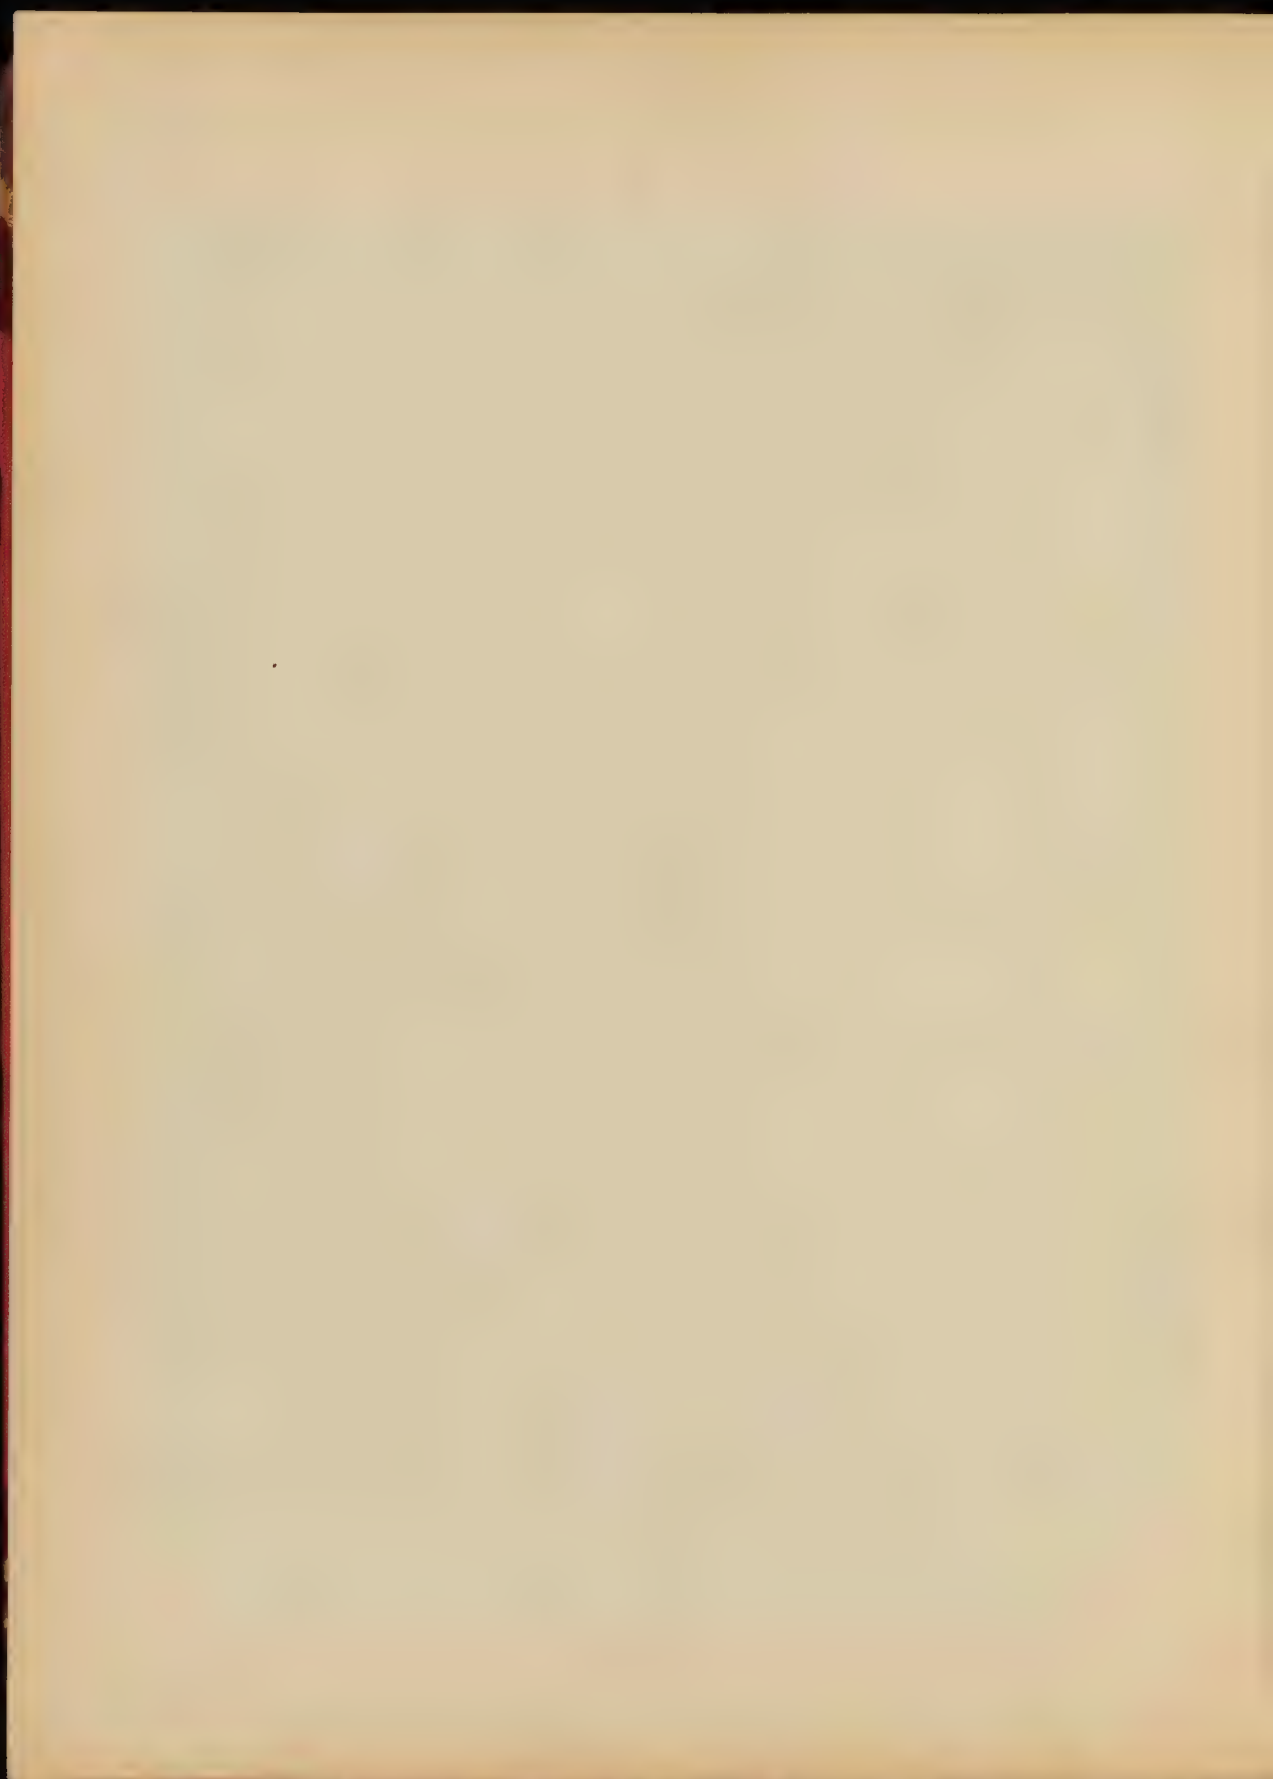


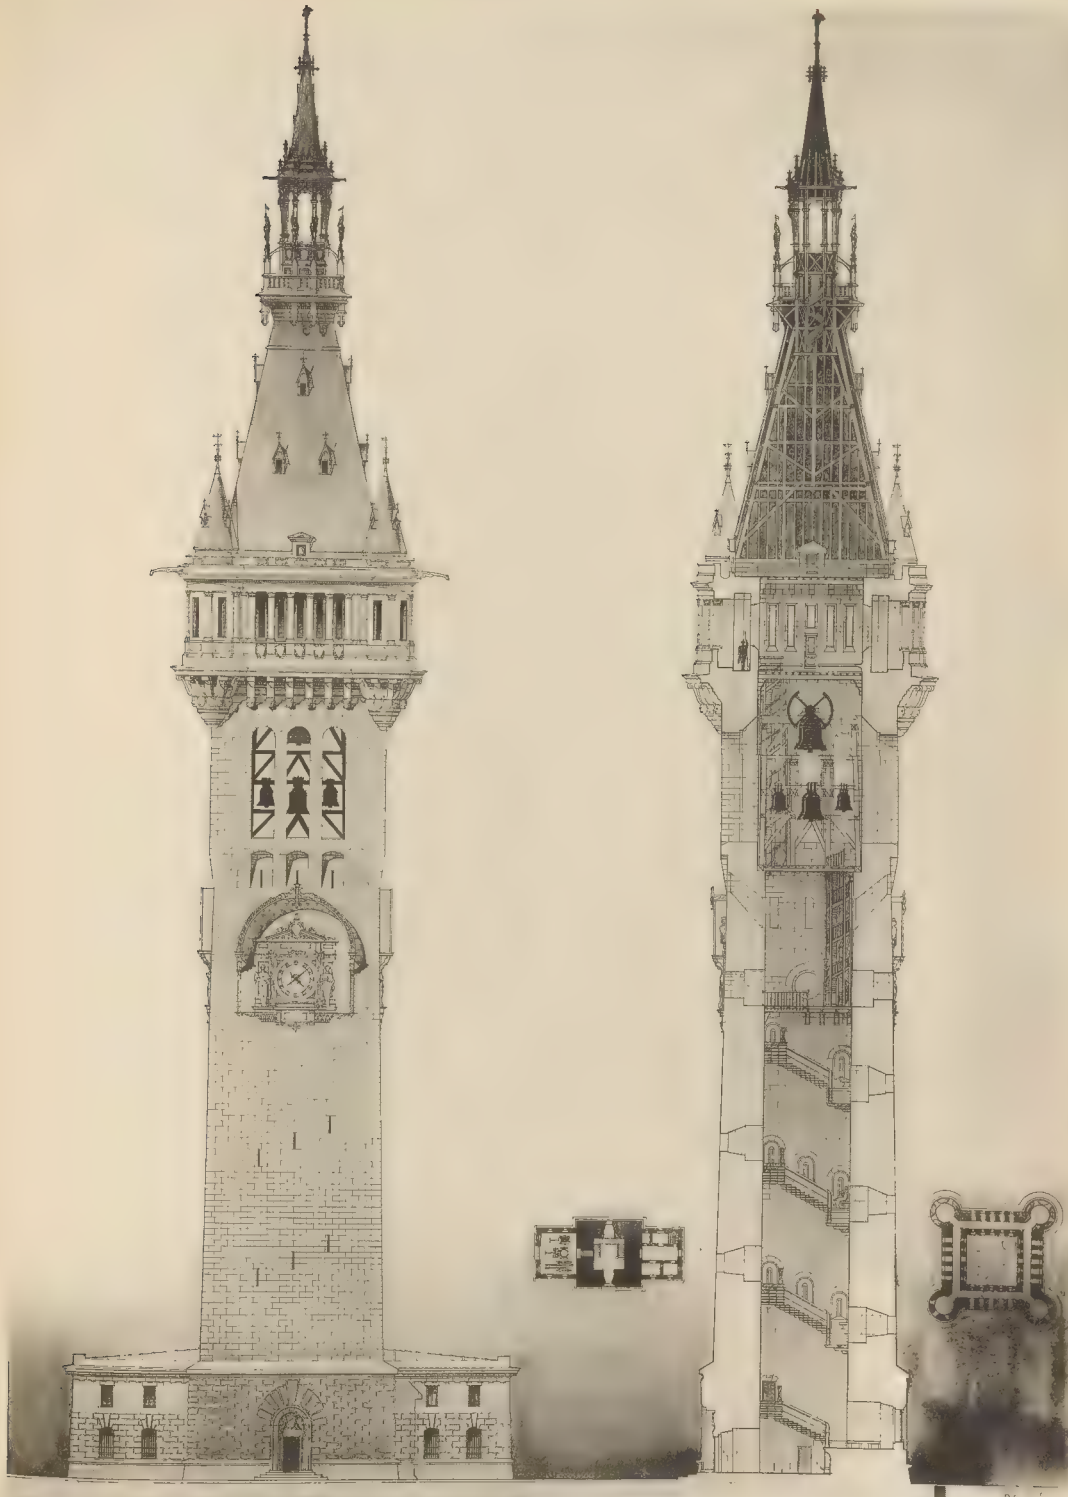


ÉLEVATION & LE BELLIF, 1903

DAUZERAL, Elève de M. PAULIN - Un Belfroi


PROJET DE BELLIF - BELLIF, 1903, PAR FRANÇOIS DAVY, PARIS


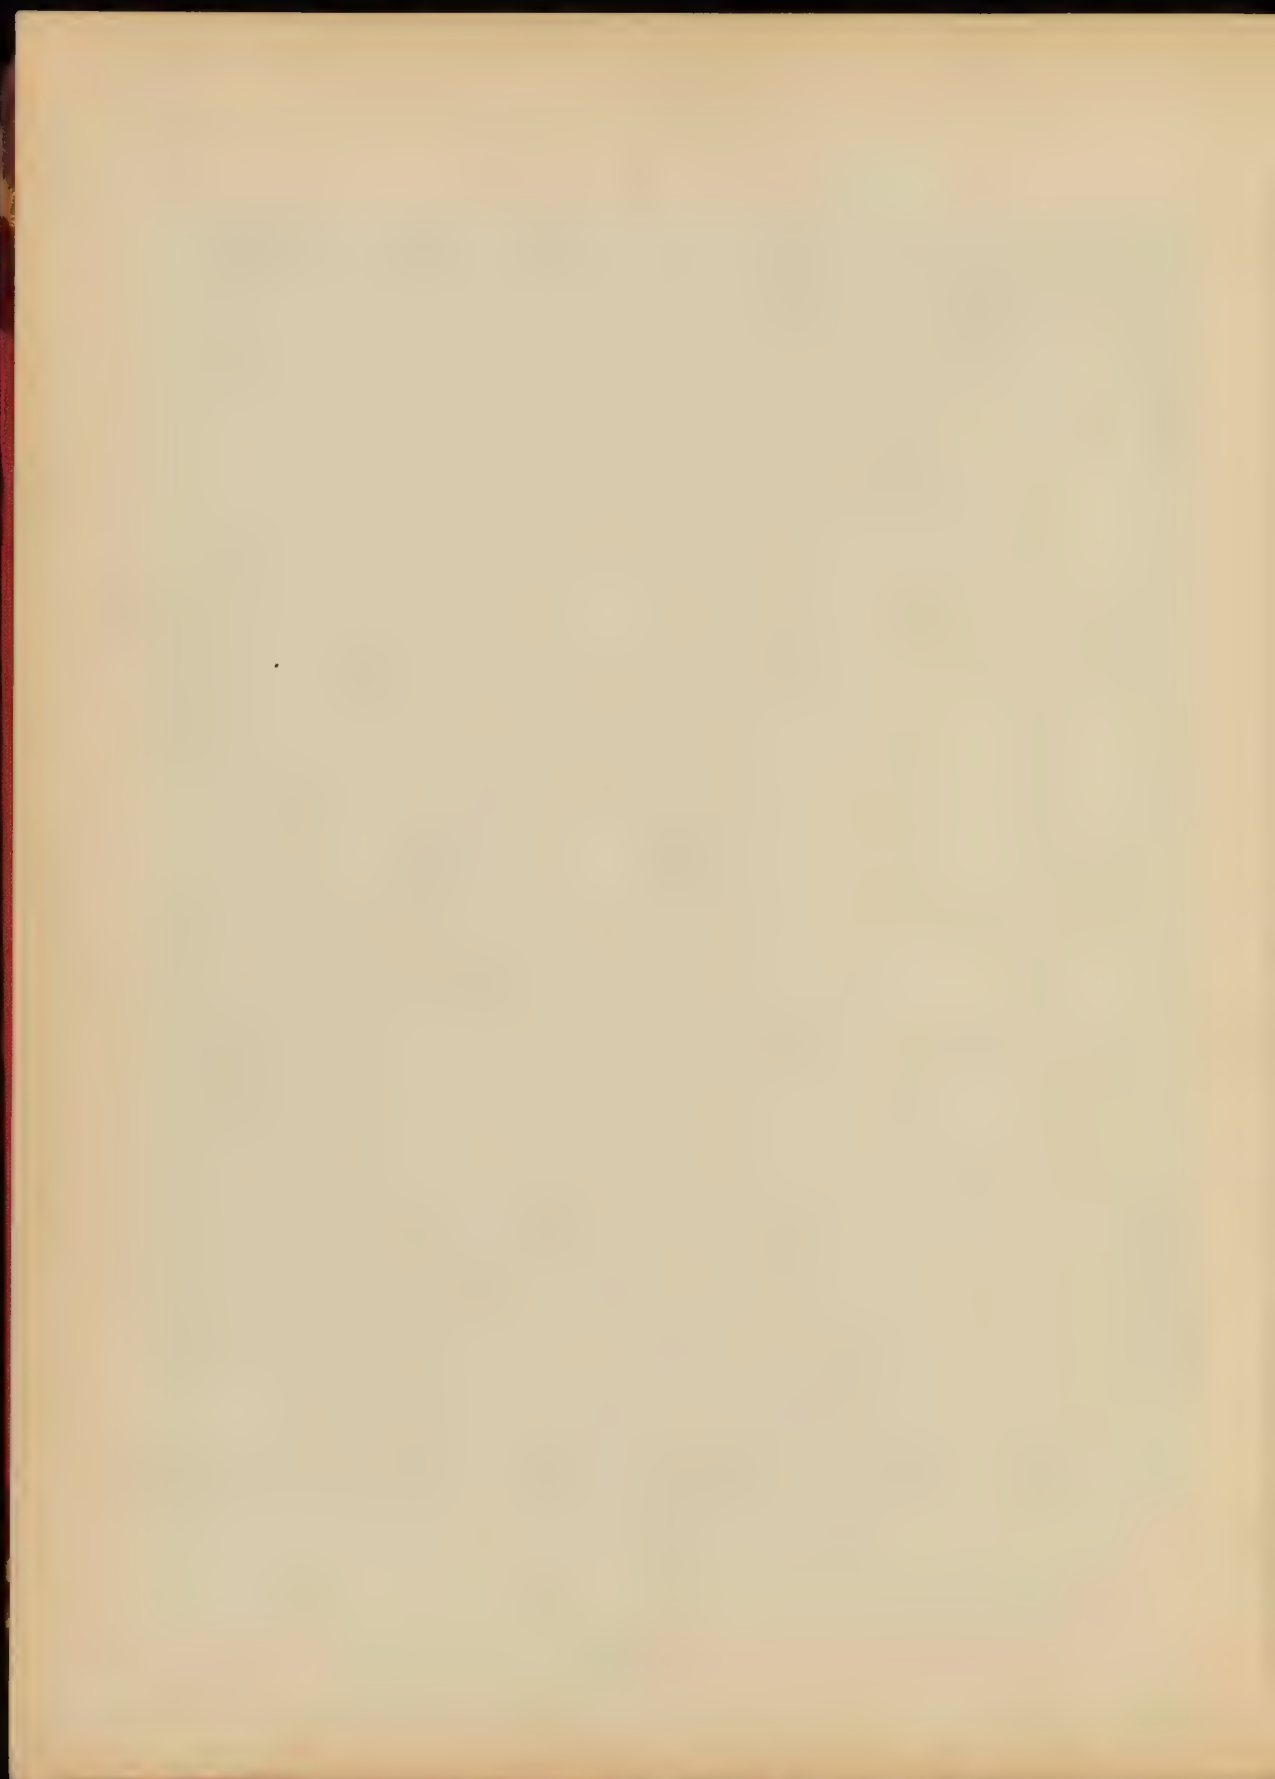


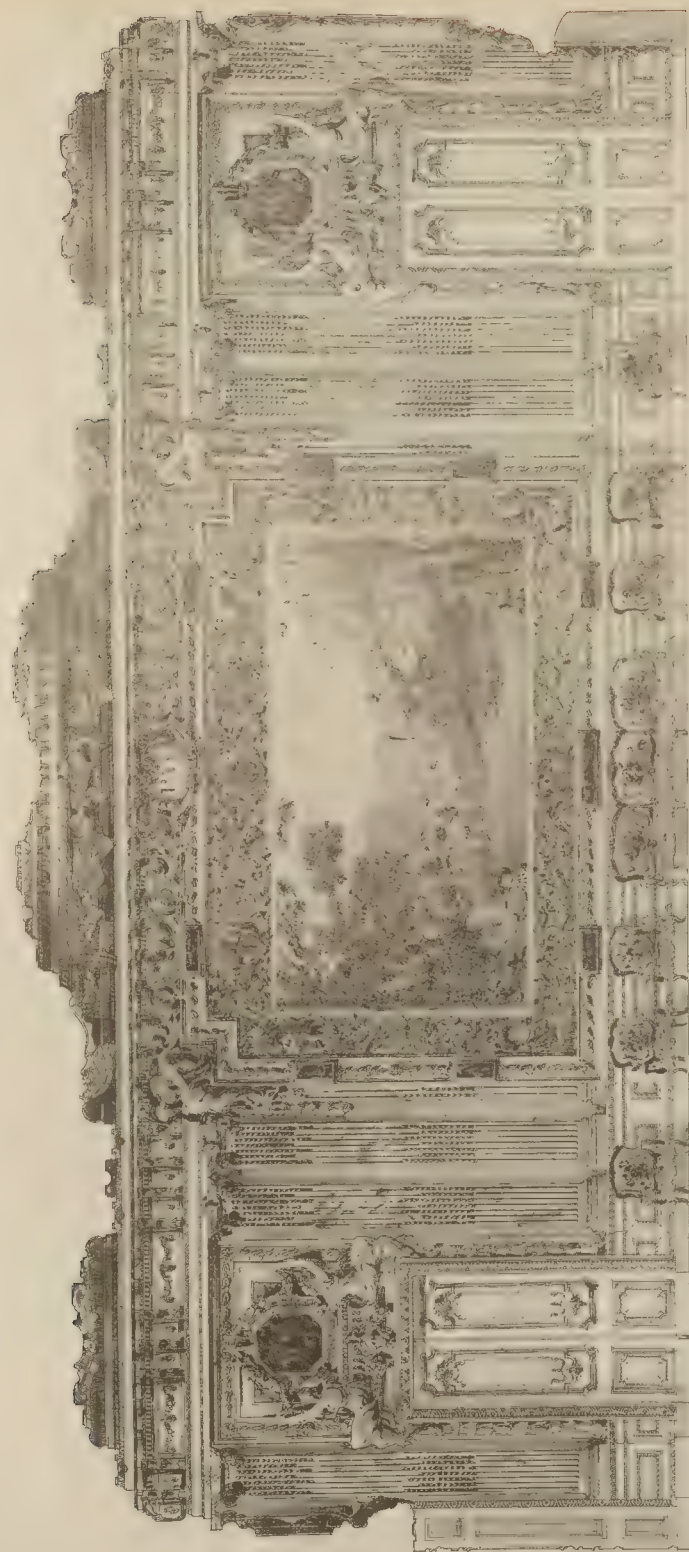

LEONARDI J. B. 1848


DE LAUD. J. P. 1848. MELAN.

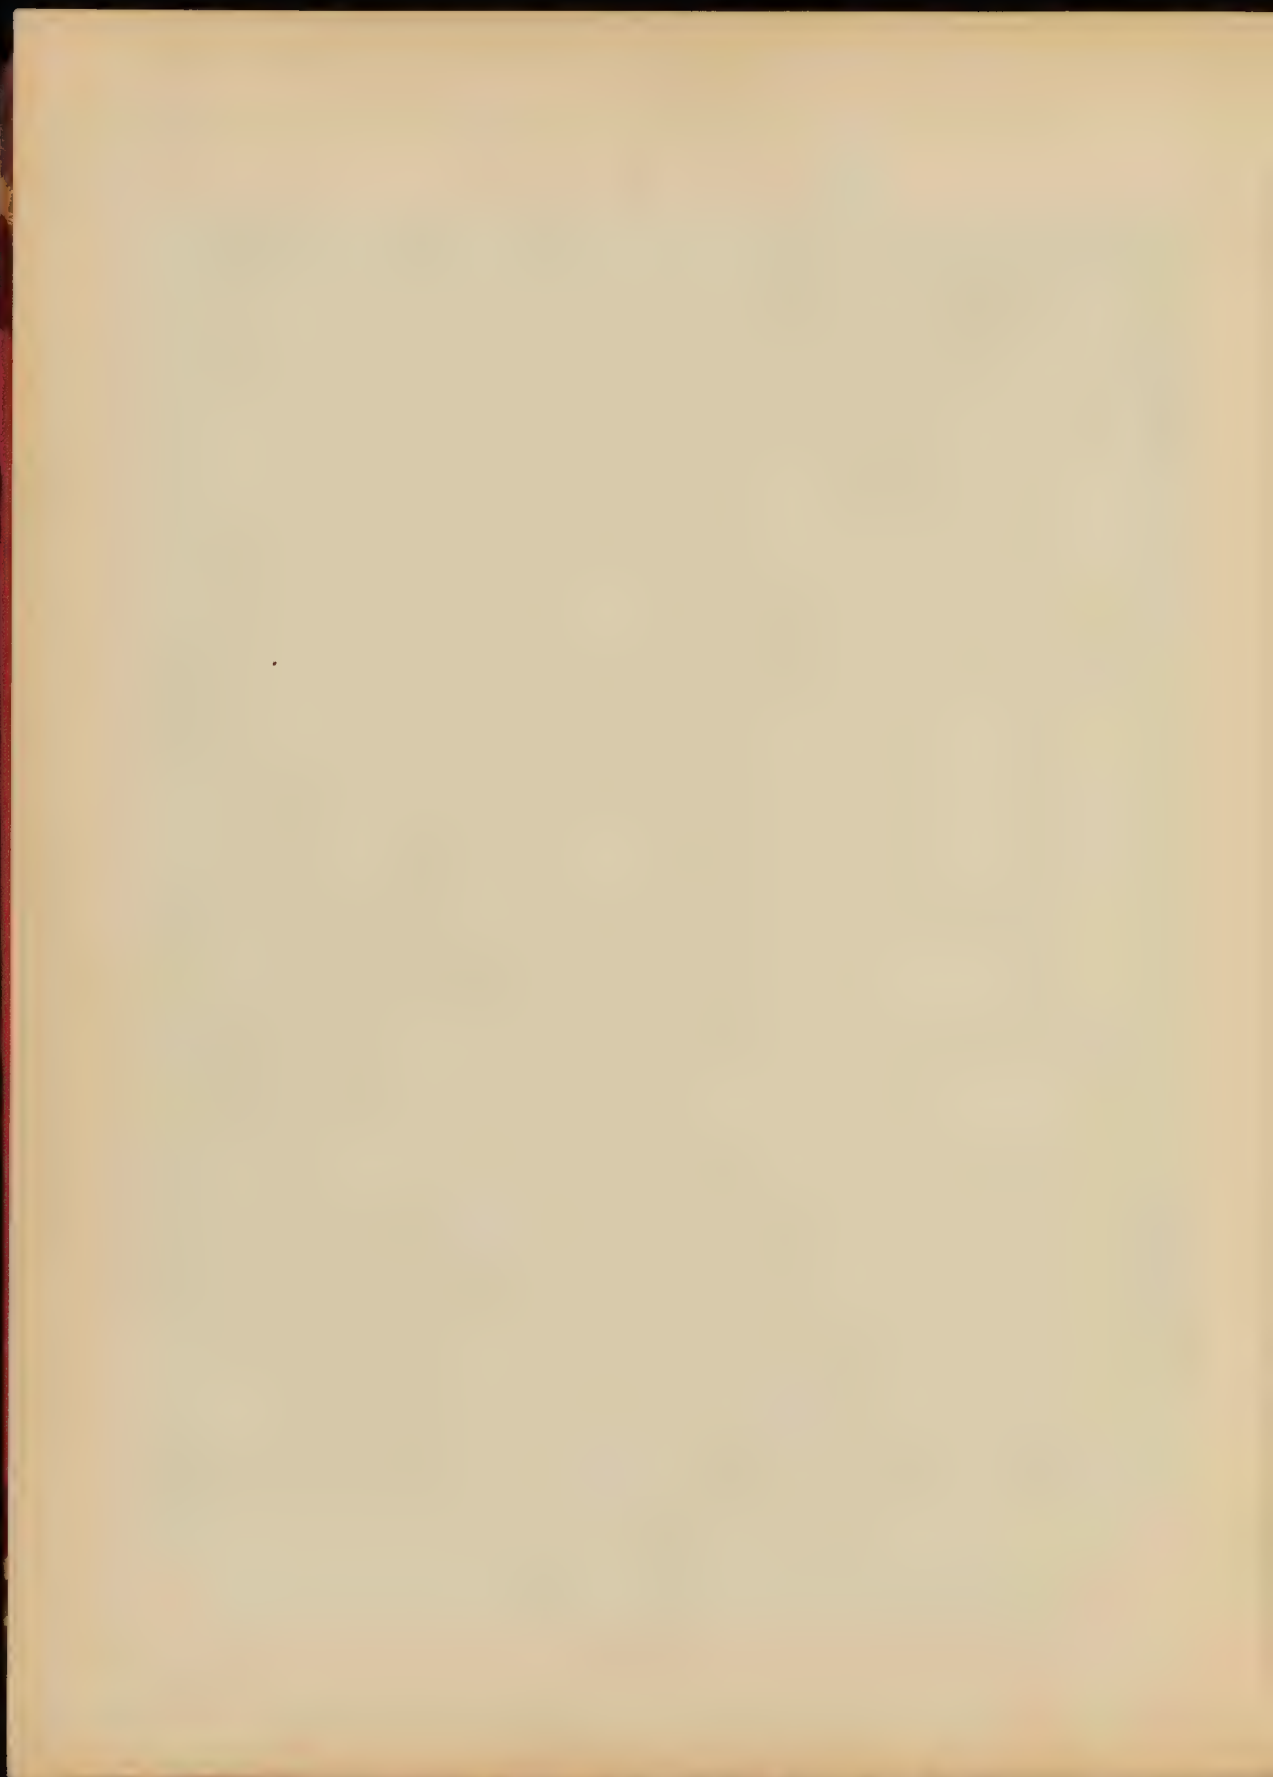


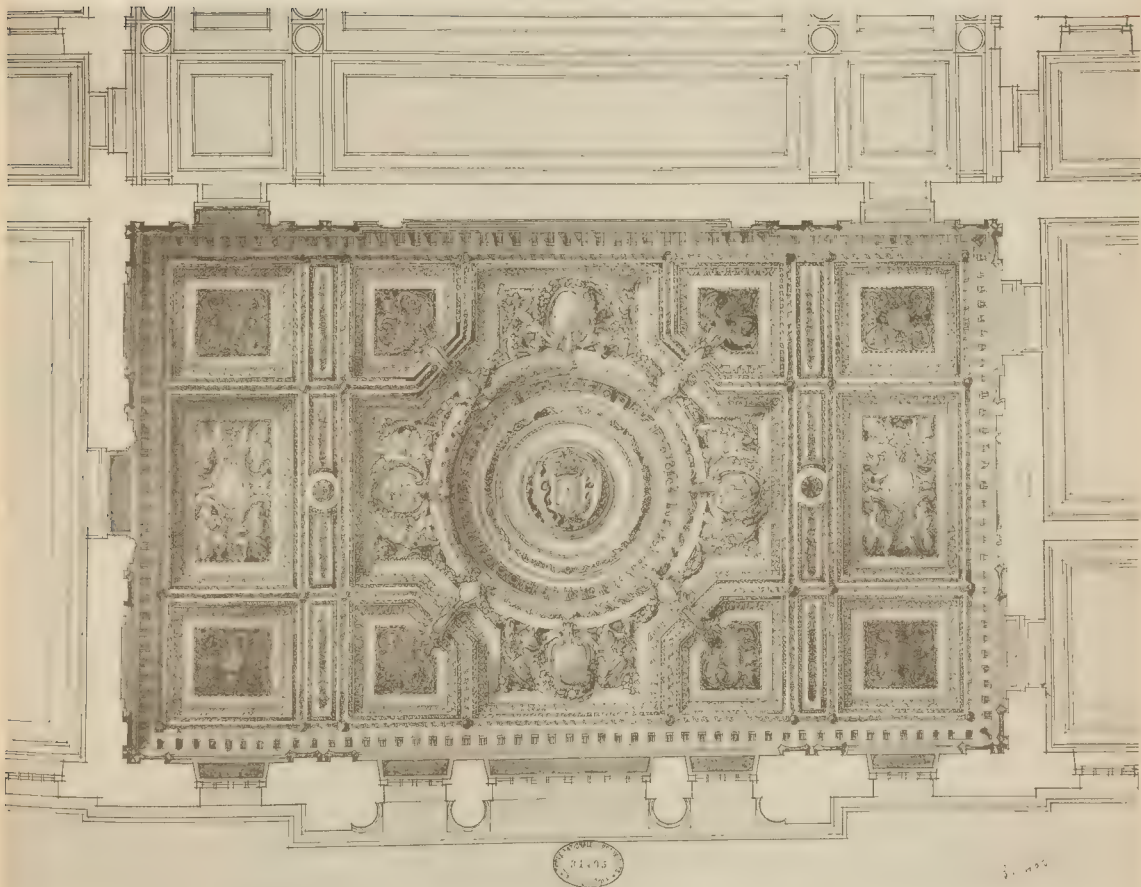
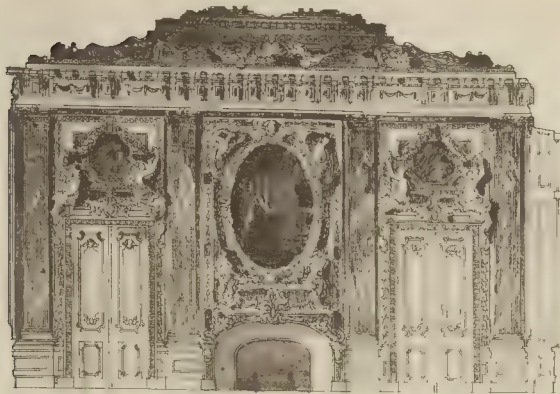


ARNAUD D. FINE - N. 140, 141, 142, 200


Un Salon de Reception DELANG. Elève de M. LALOUX

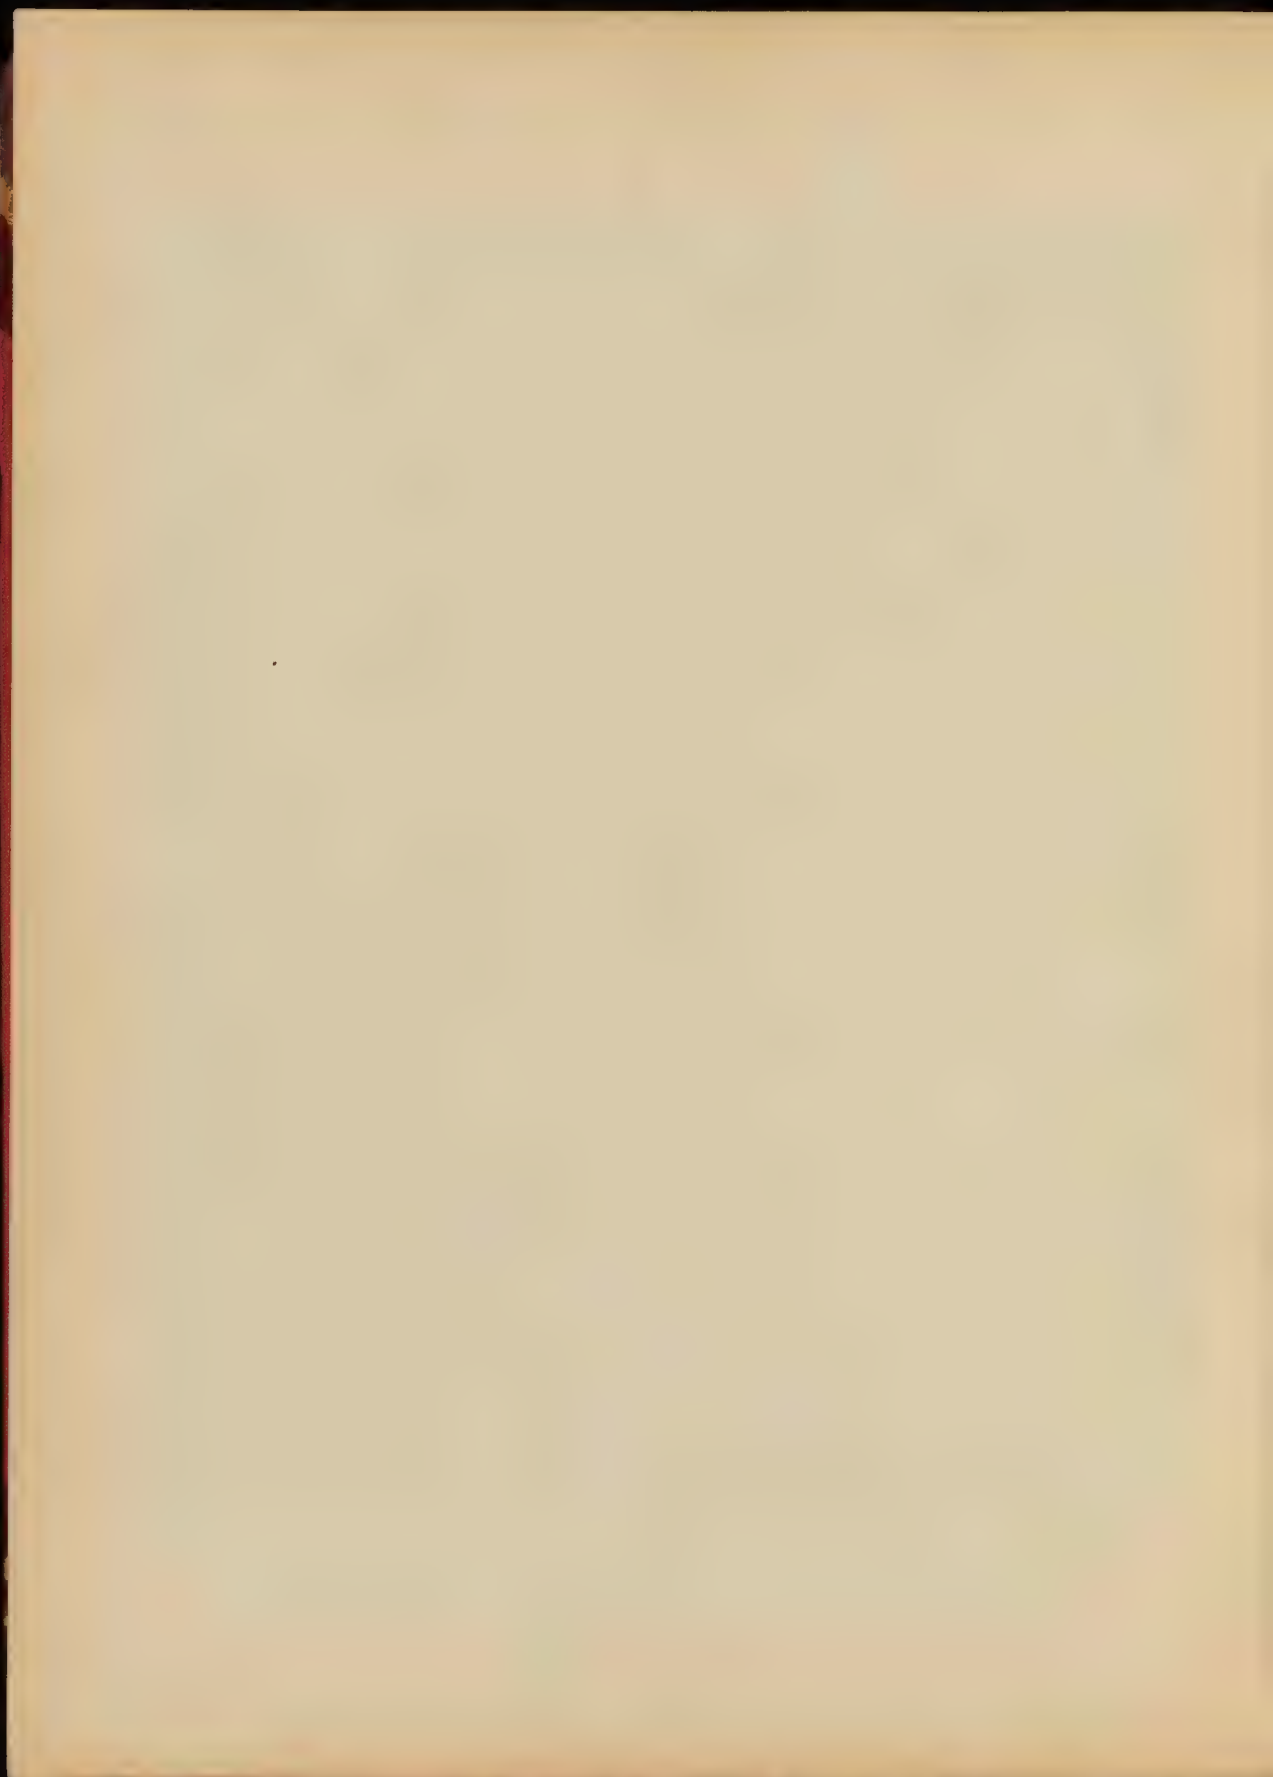


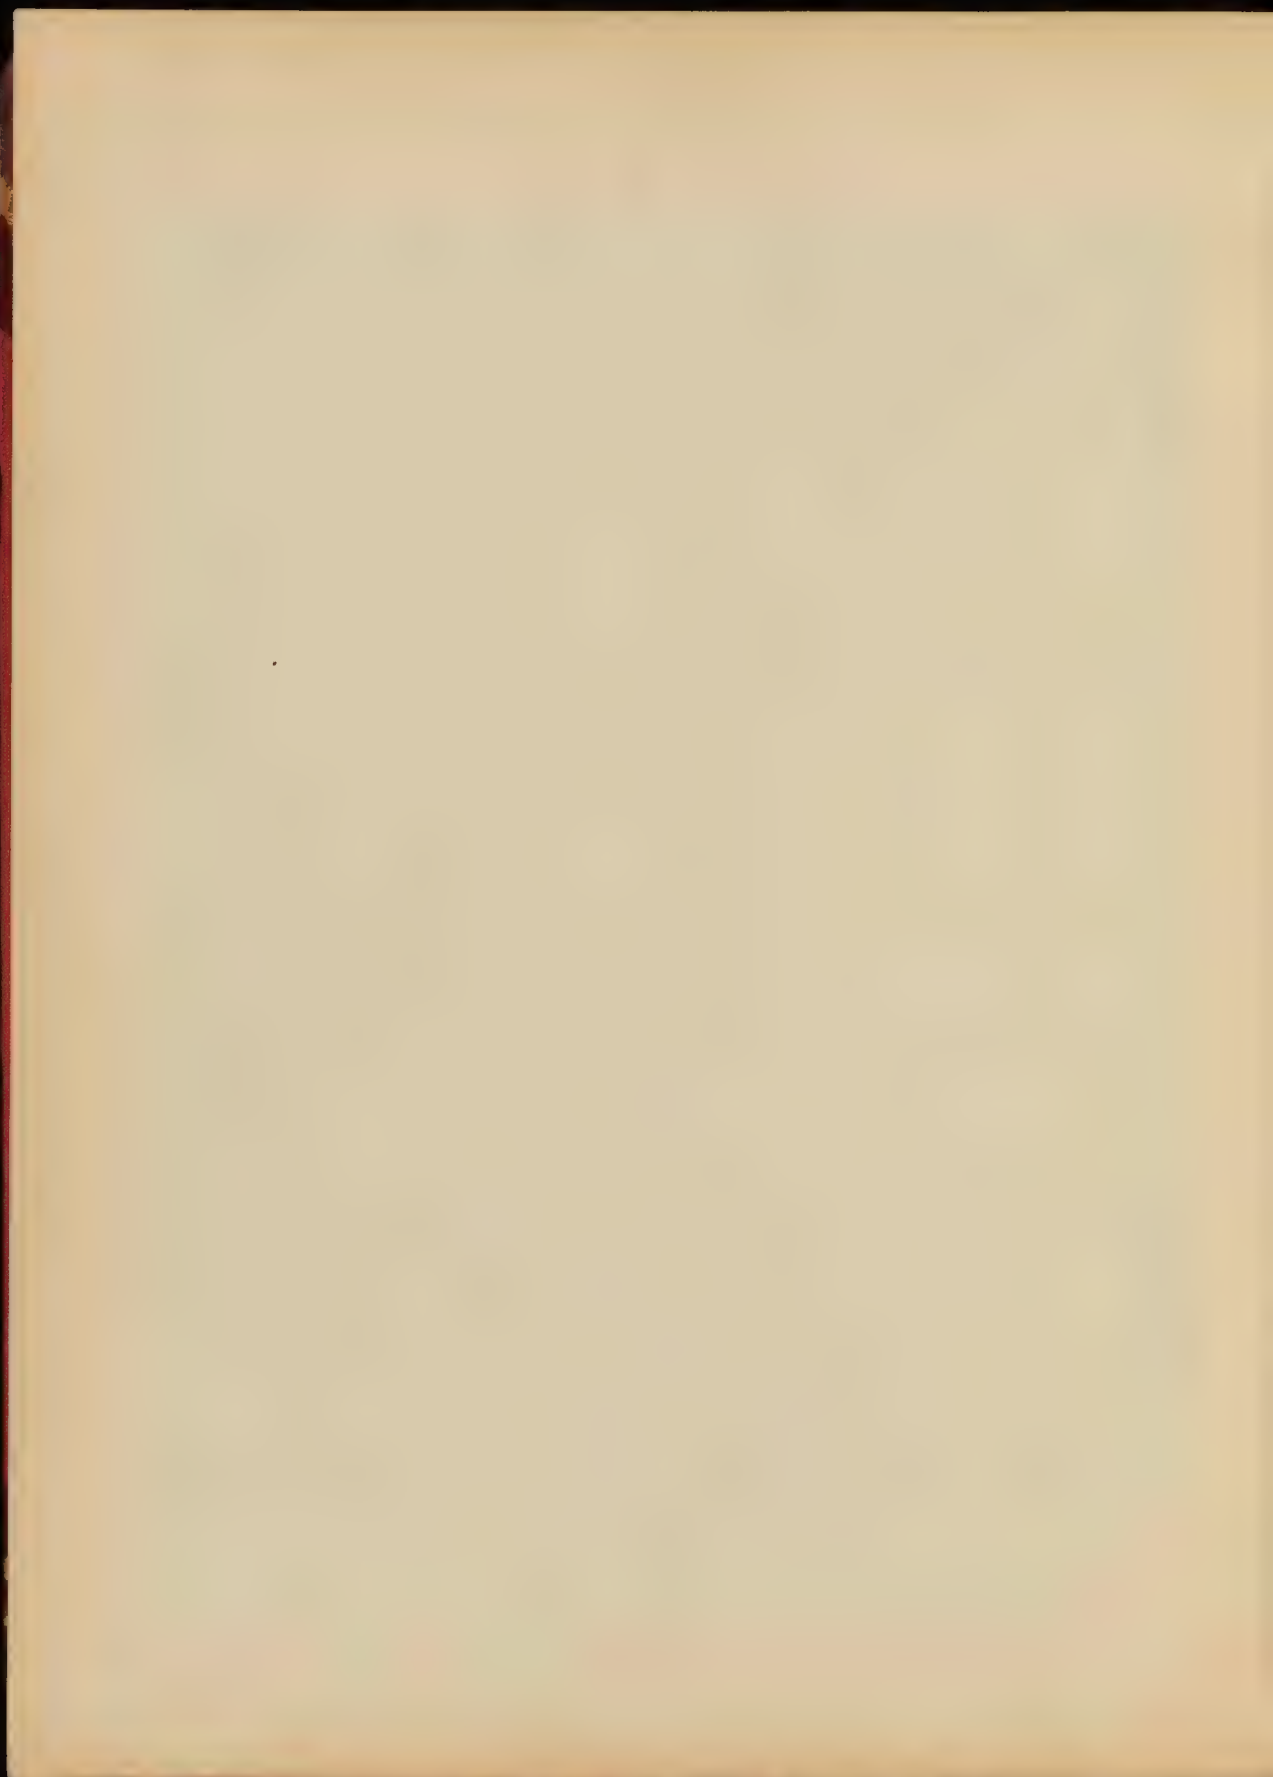

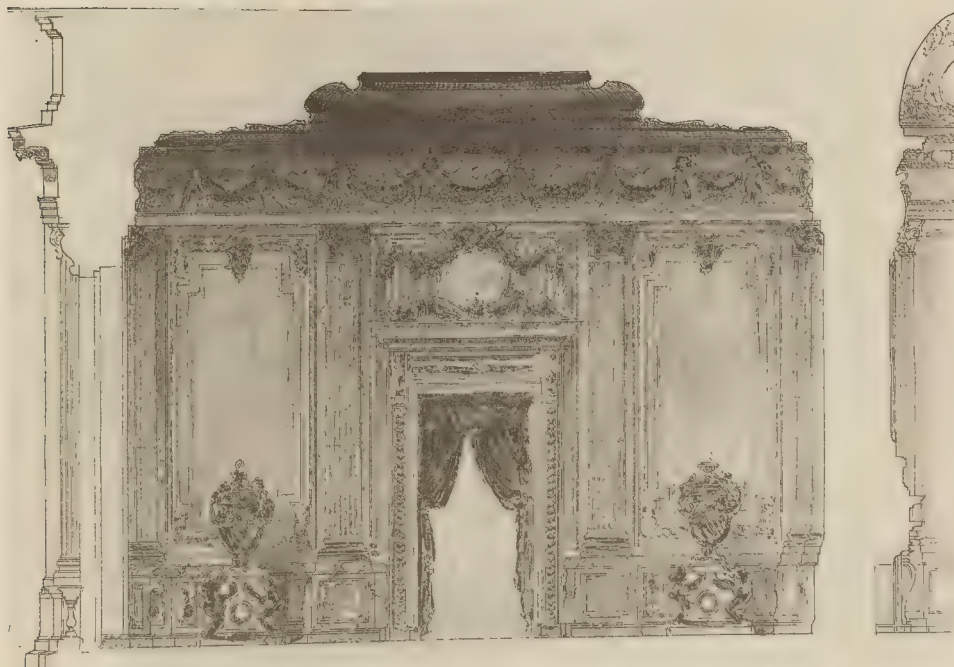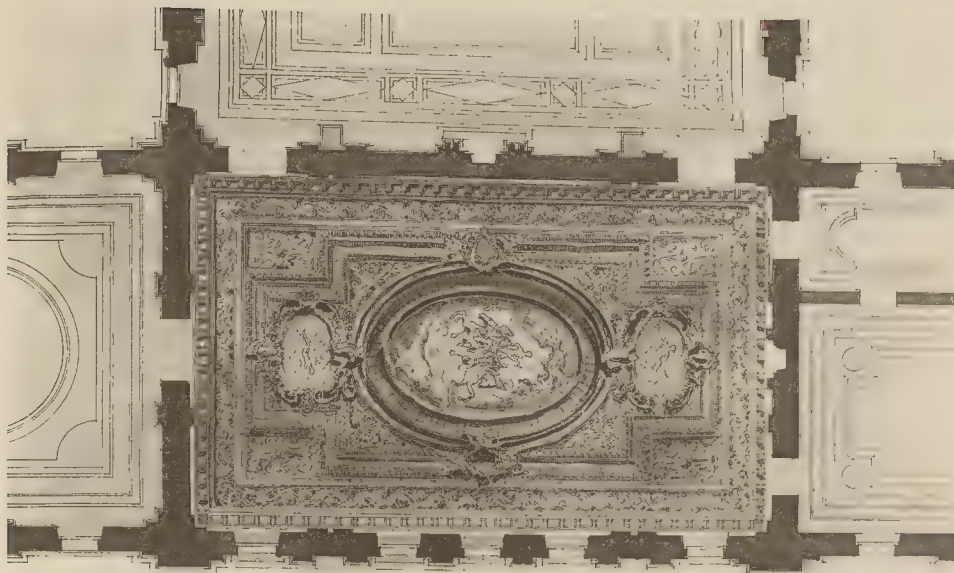

Un Salon de Réception - MEUNIE, Elève de MM. DAUMET et ESQUIÉ

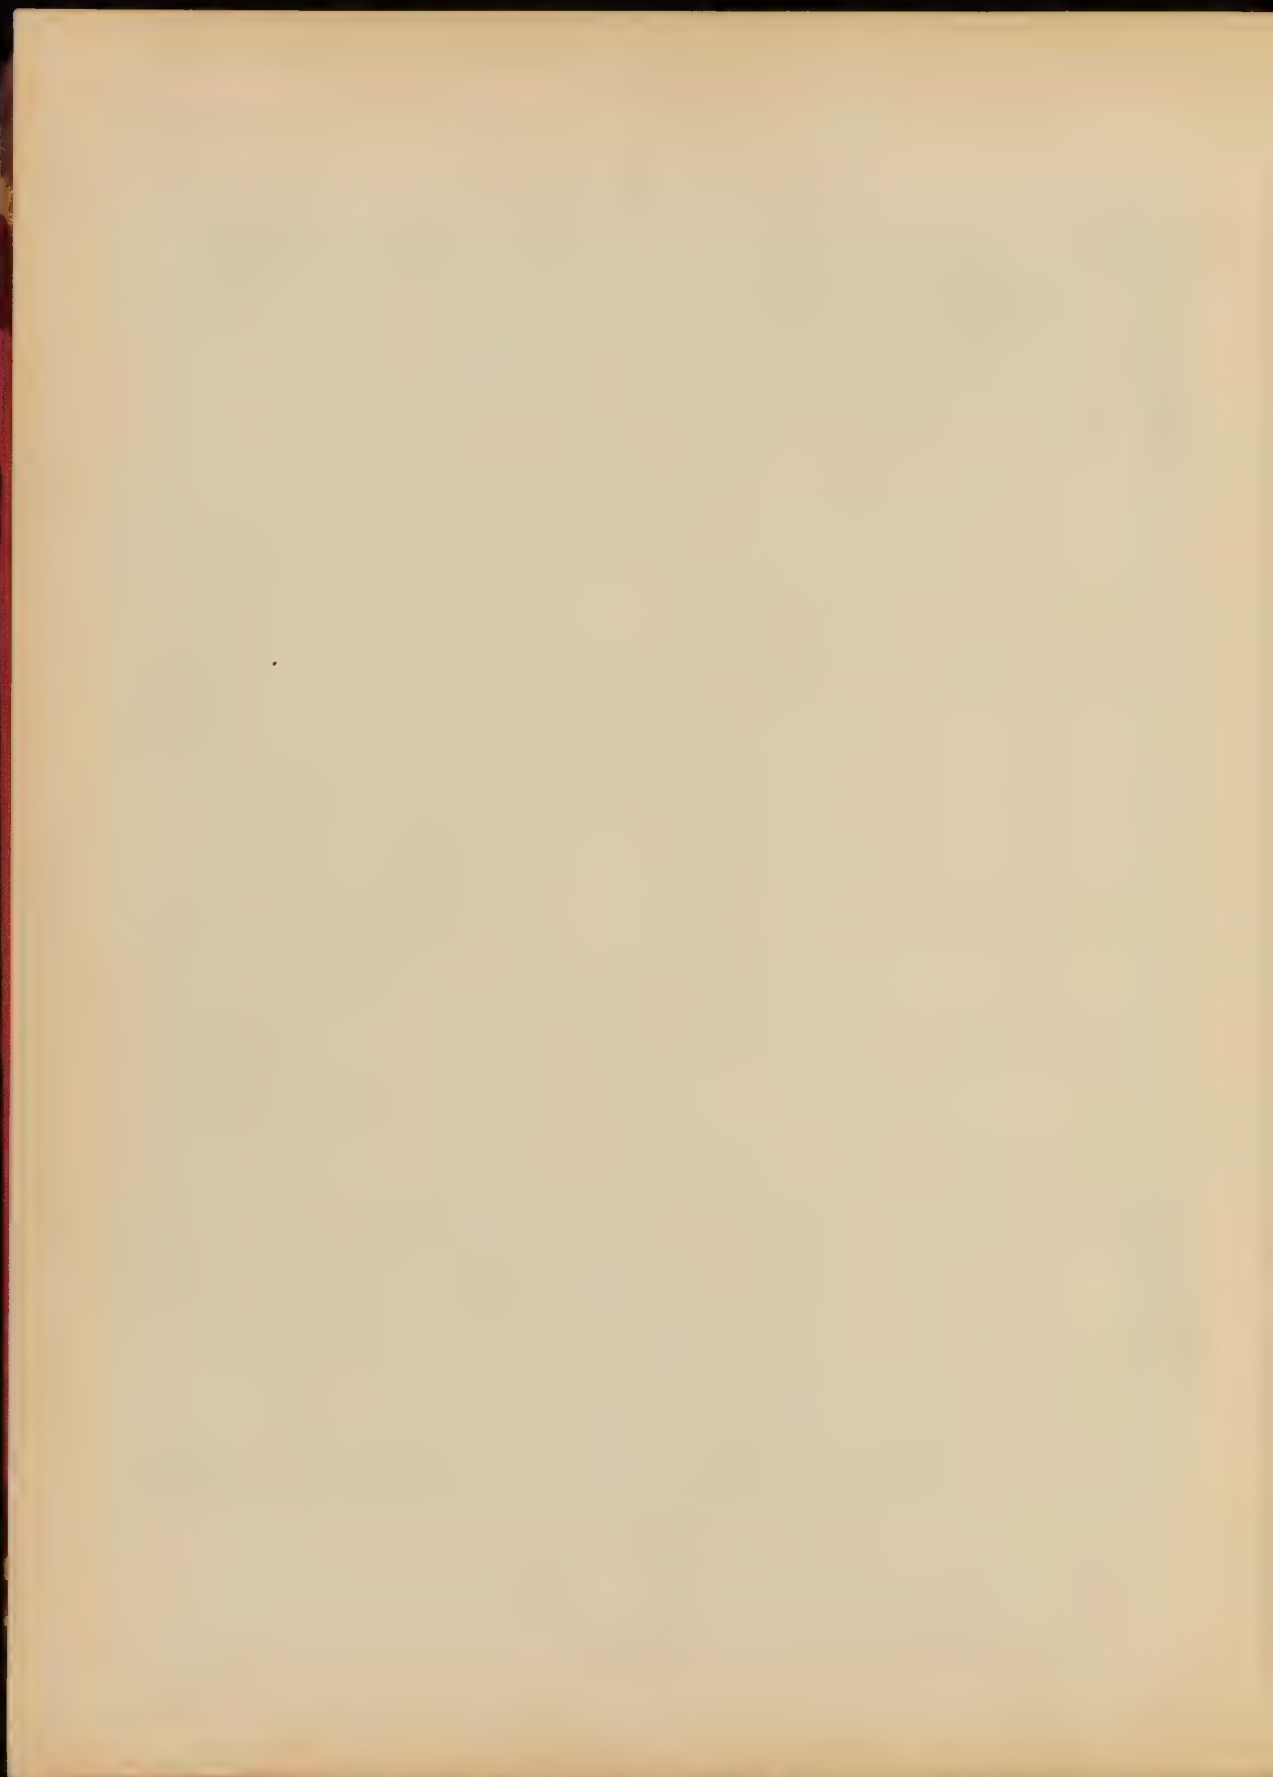



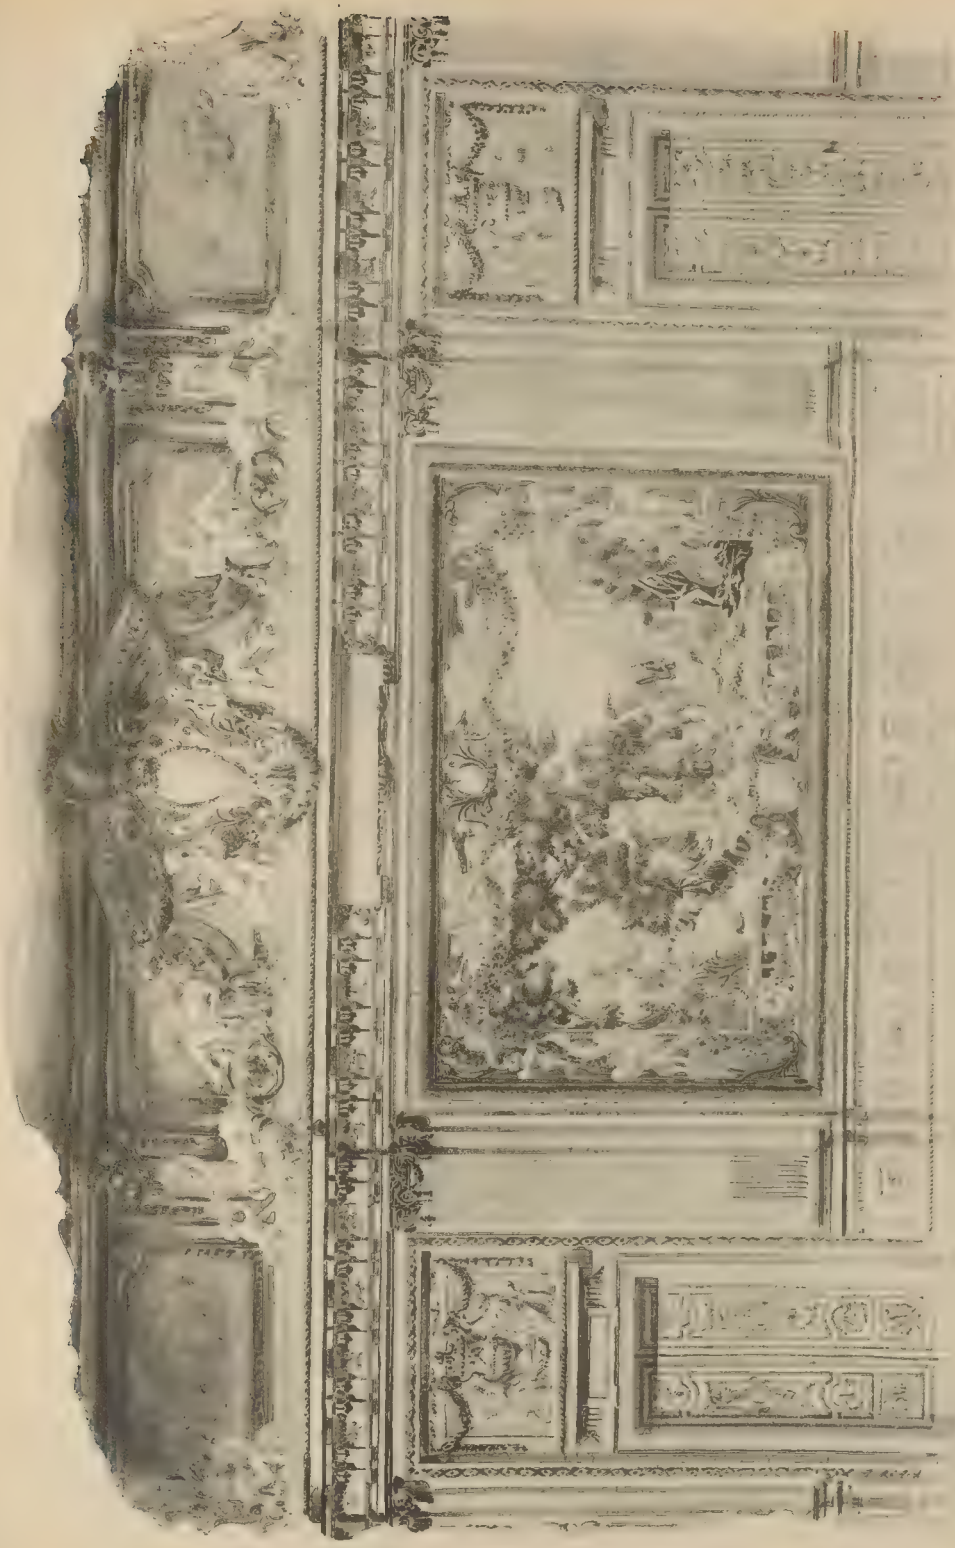


DEL. J. L. L. B. L. L. L.


De Salon de Reception - Pierre Aubert, Elève de M. Scellier de Gisors et Deprasse


ARMES D'ÉTAT (DEUXIÈME ÉDITION DE LA BIBLIOTHÈQUE NATIONALE)

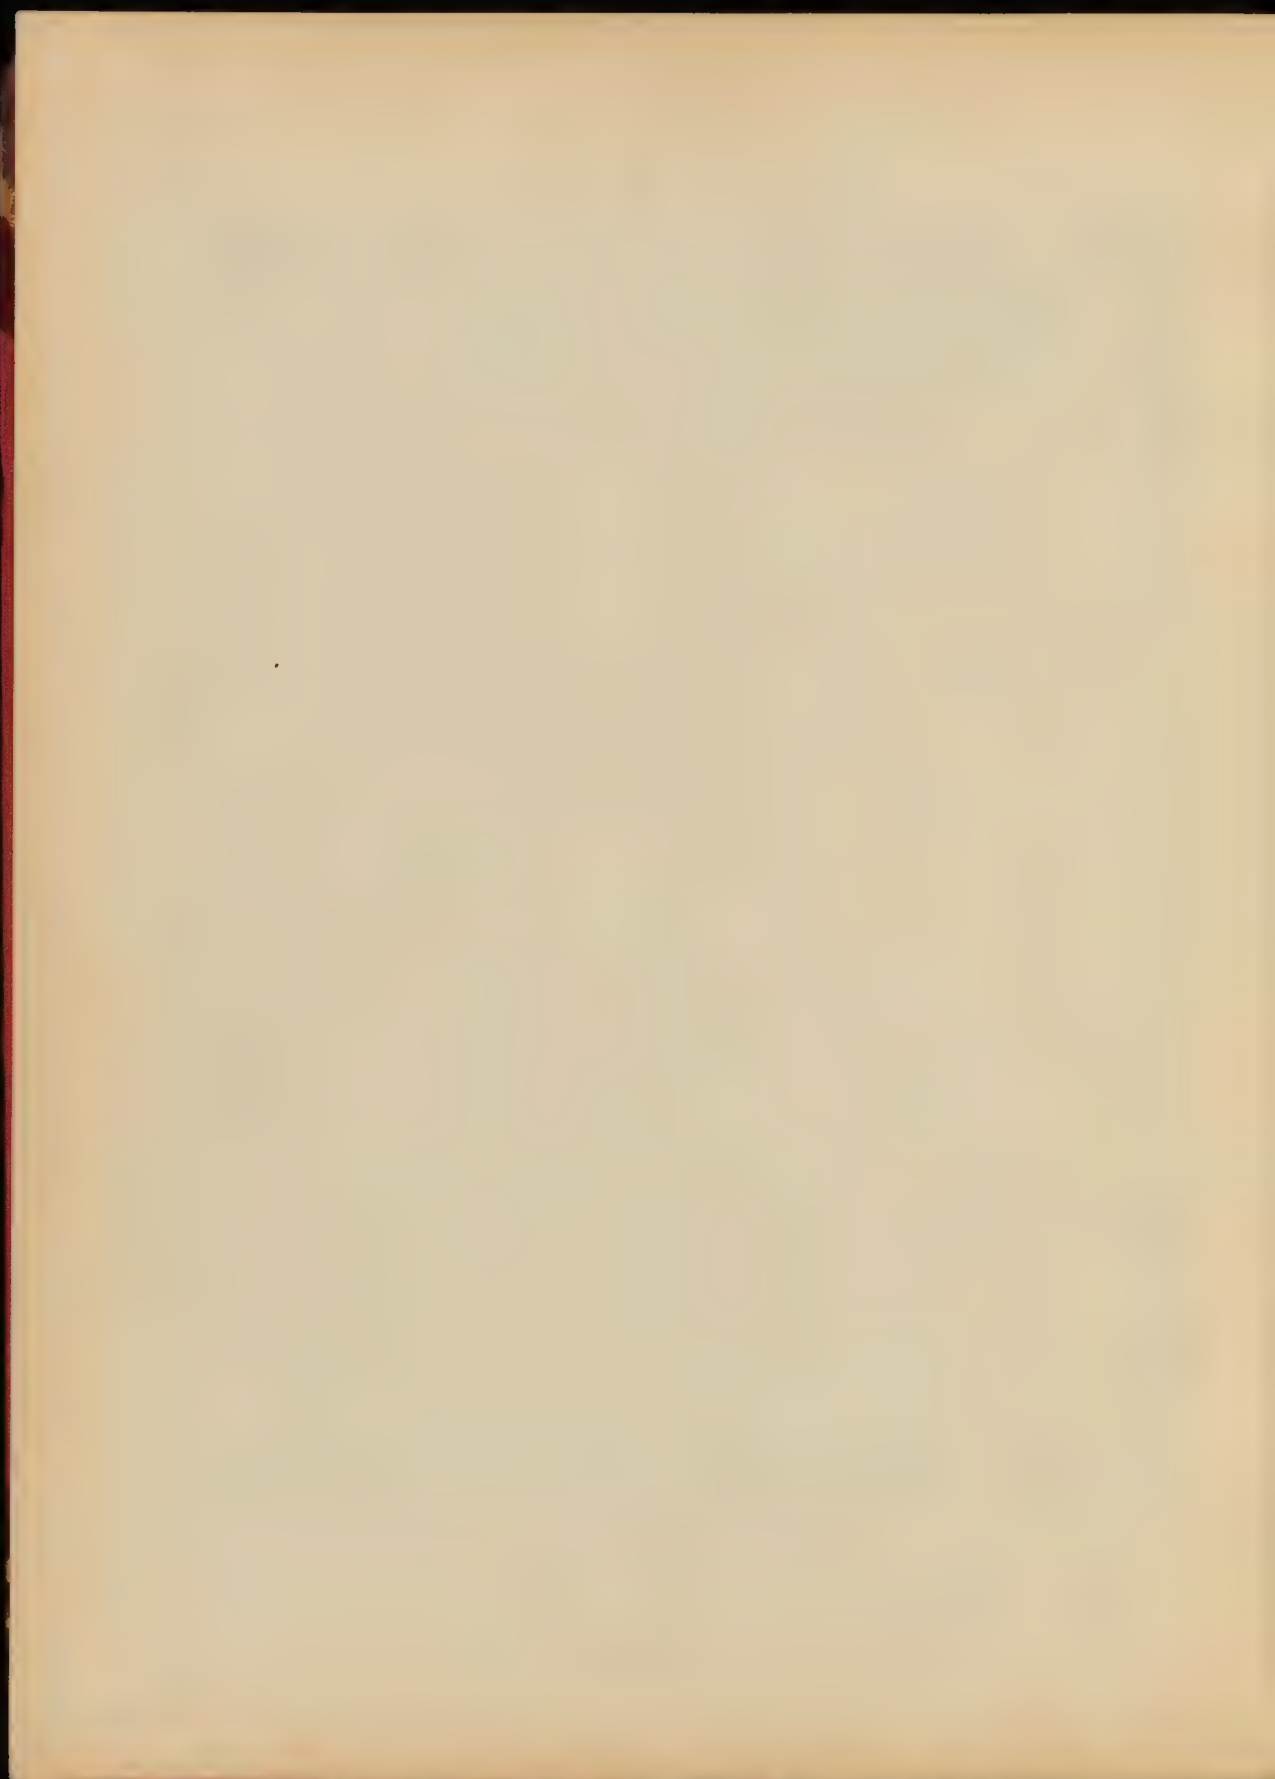

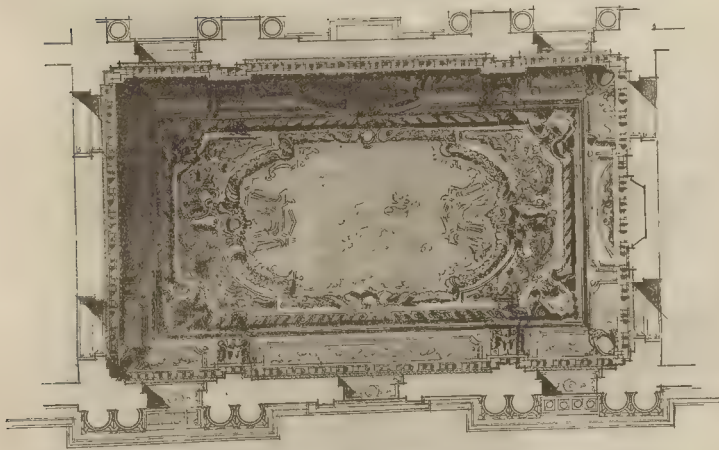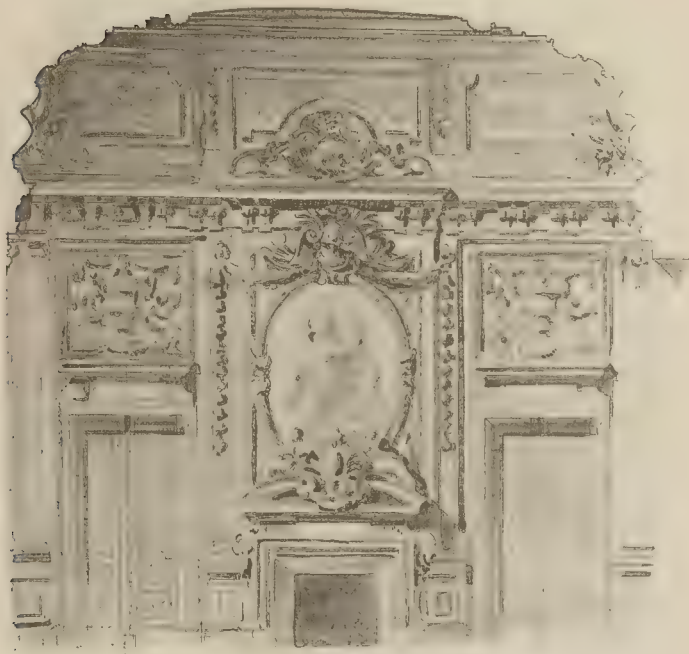




31404

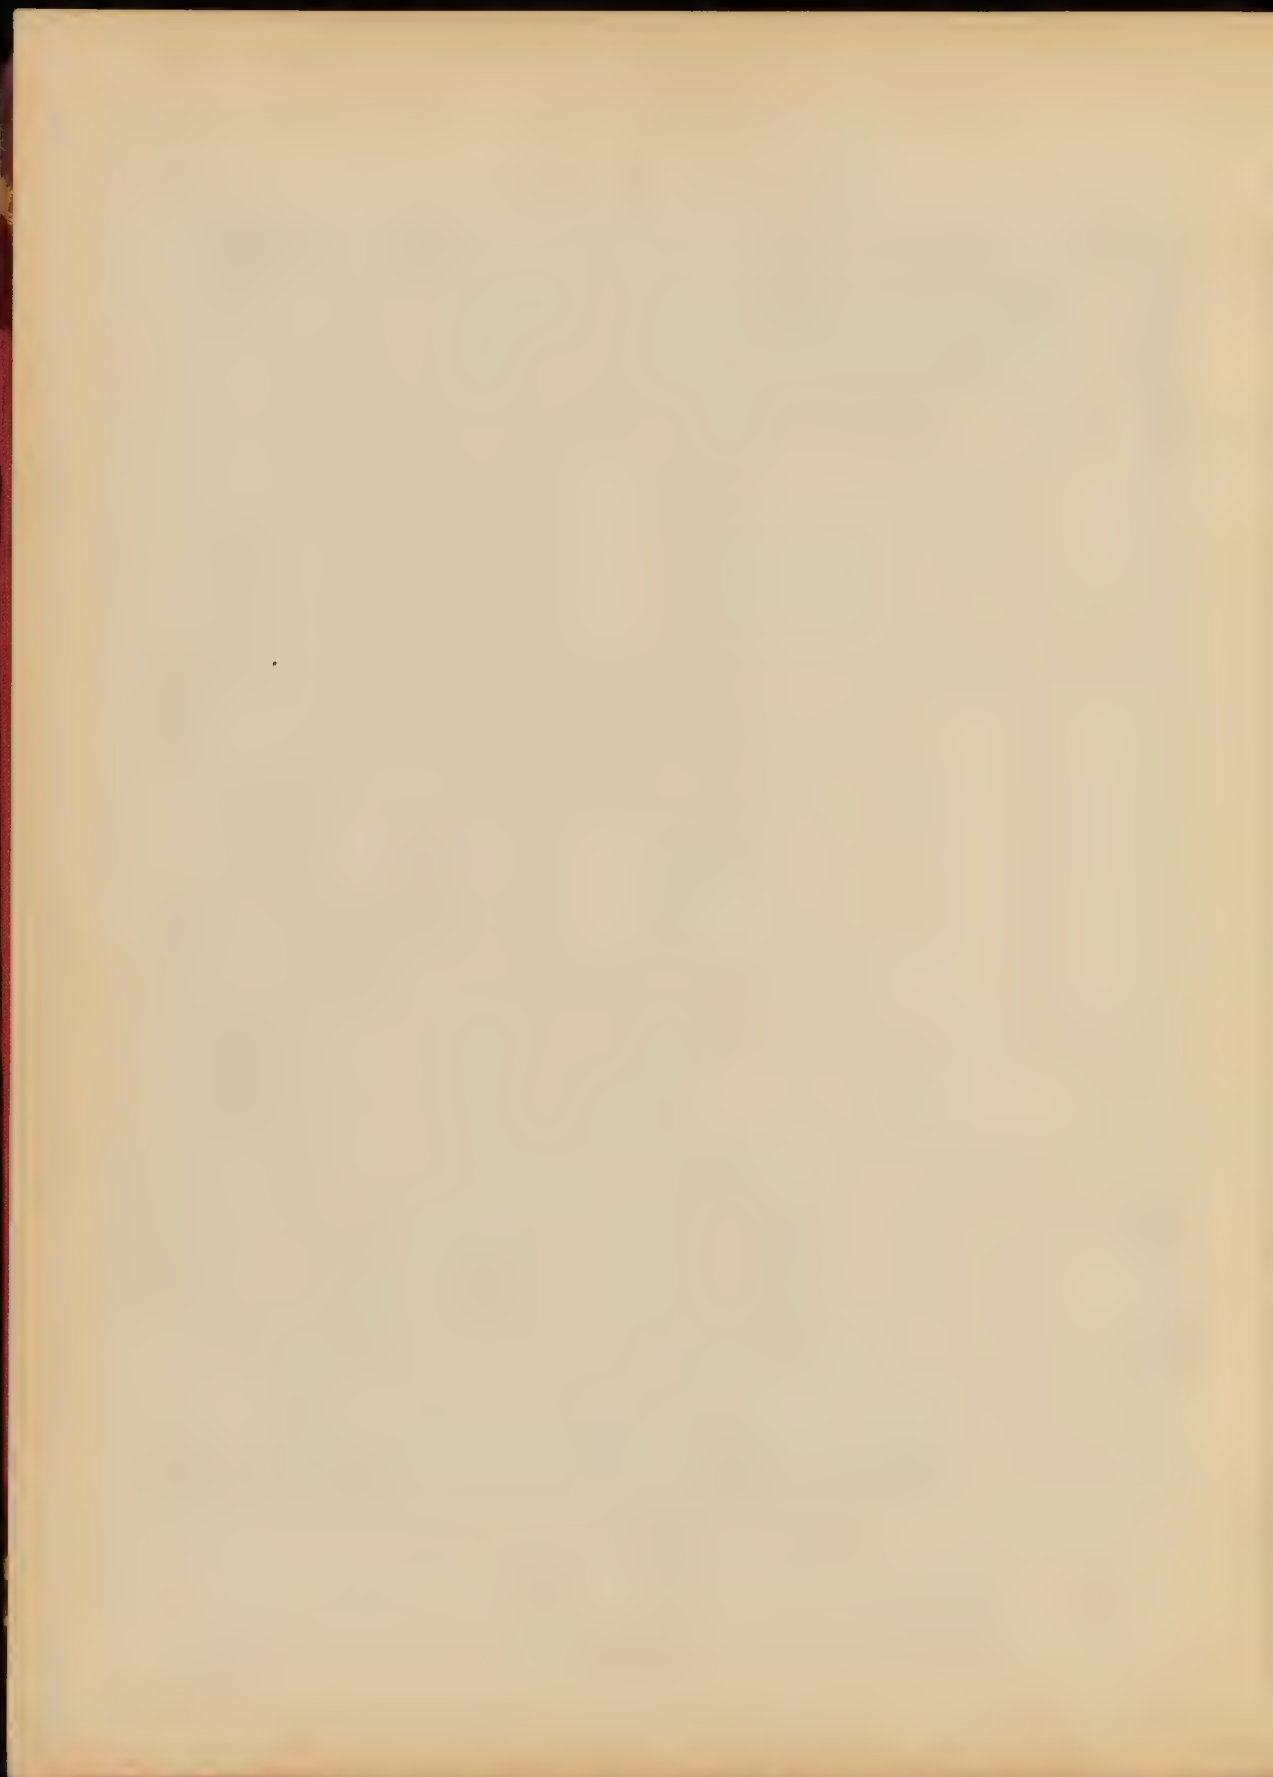

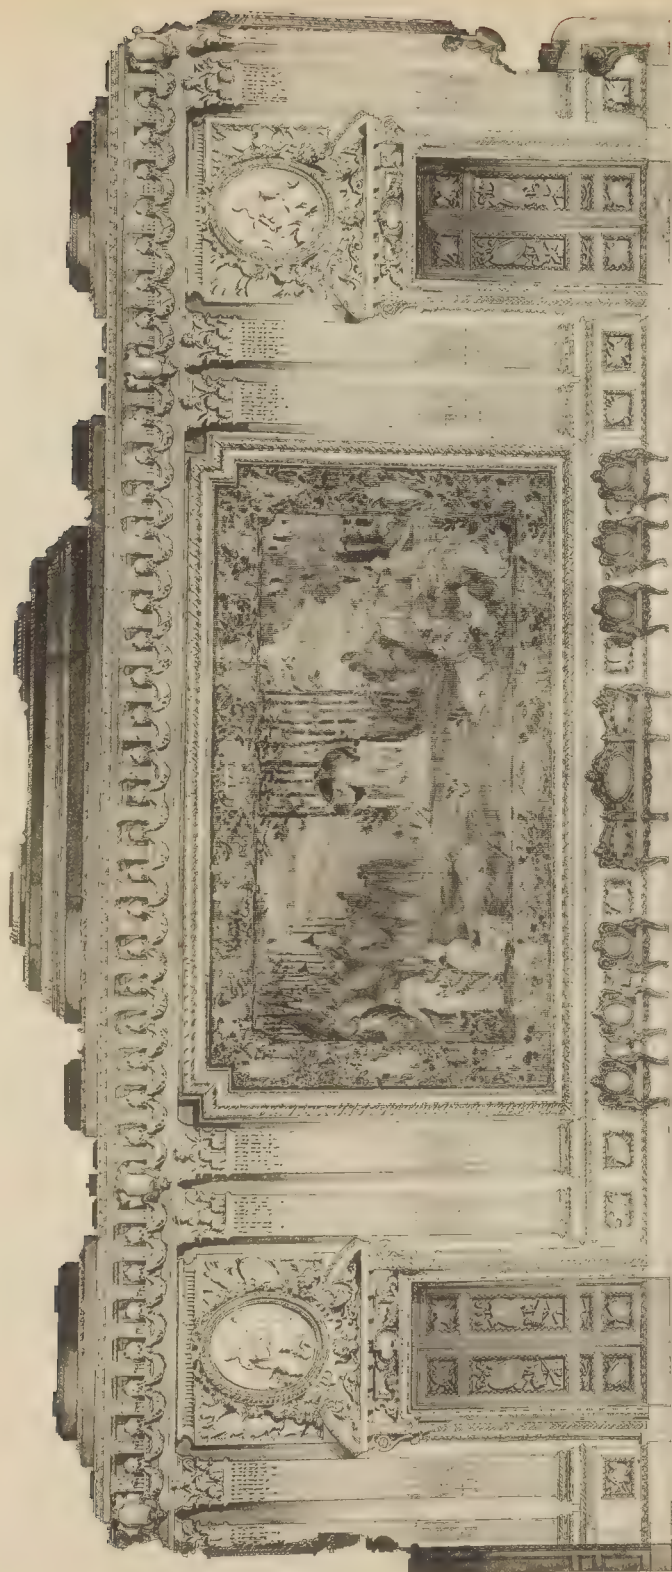


Un Salon de Recepta. - Velle. BLAIR. Dessin de M. LANGE.

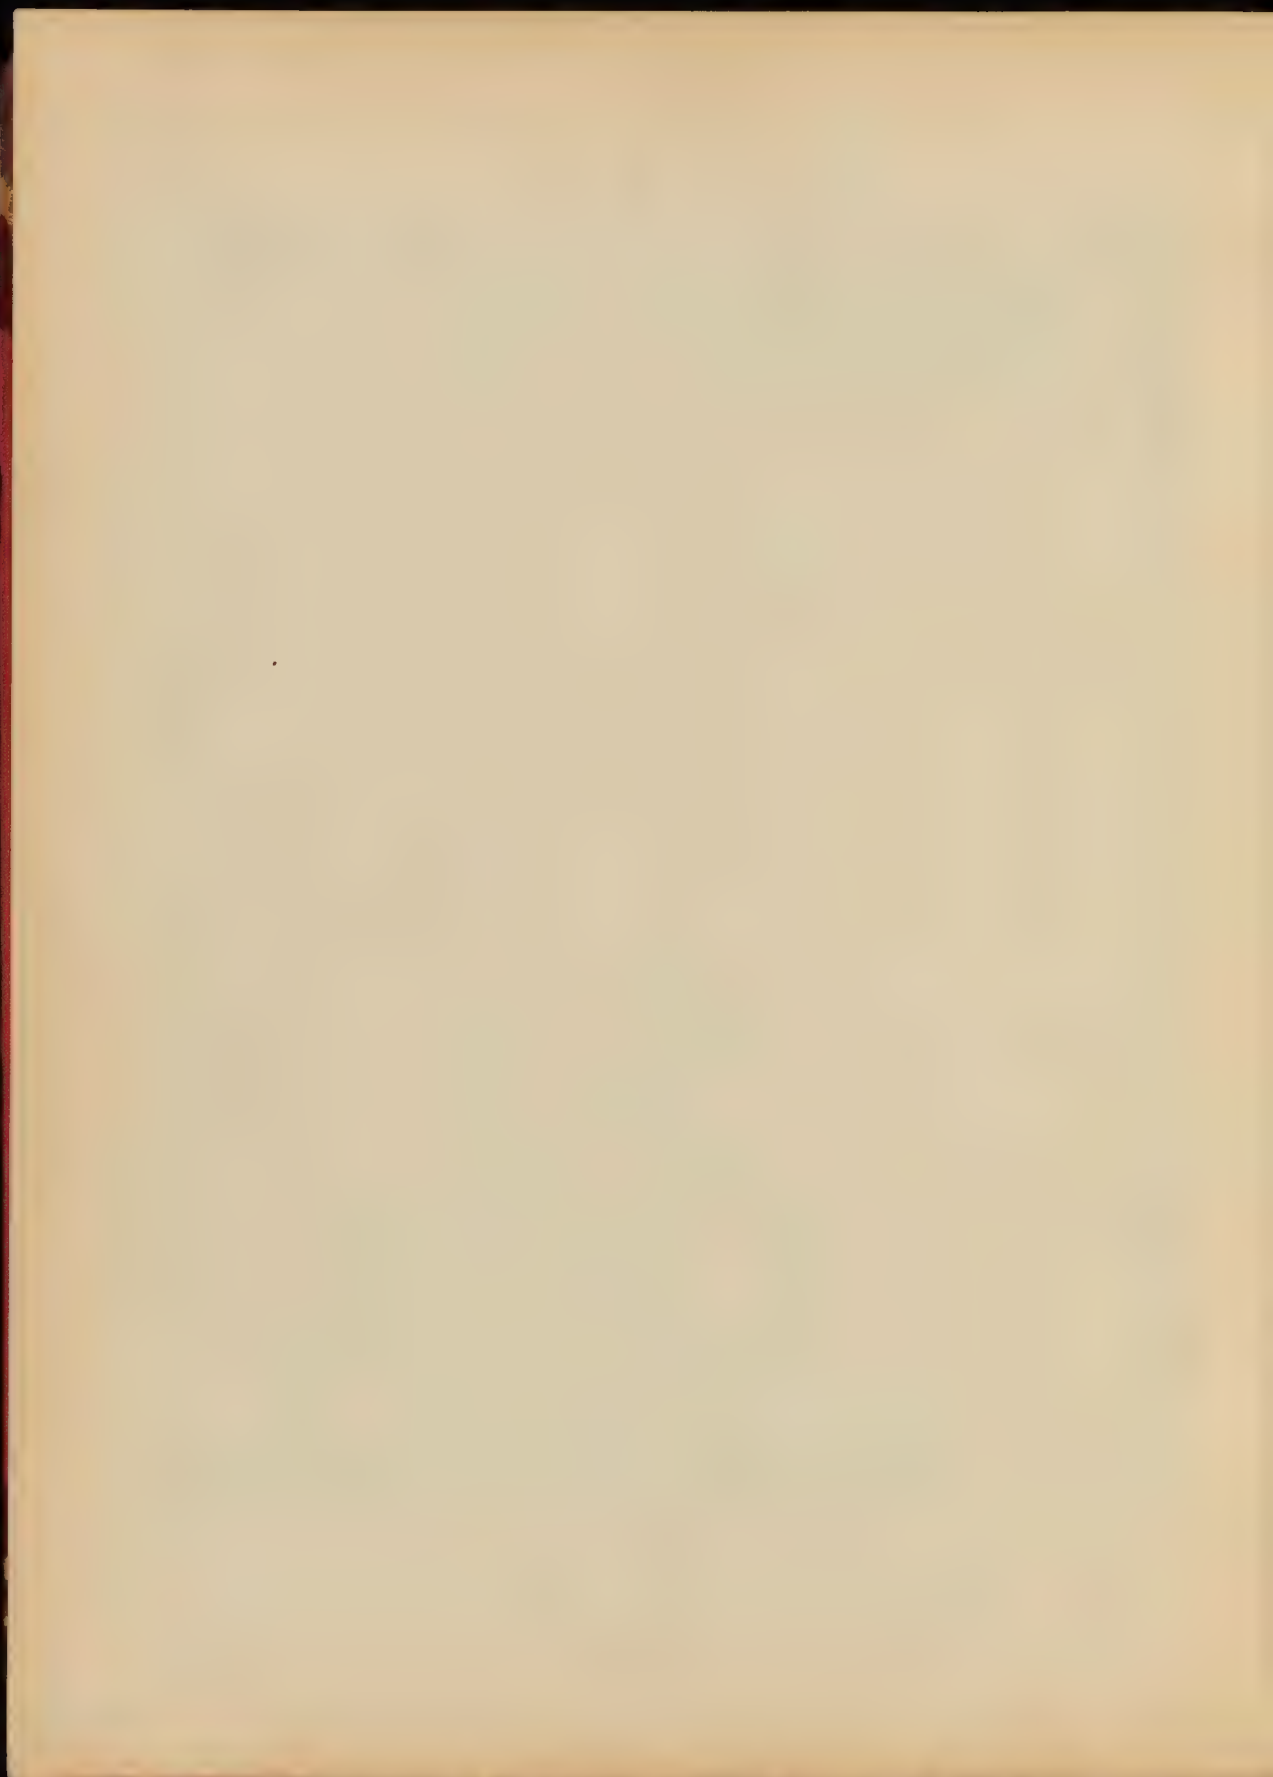

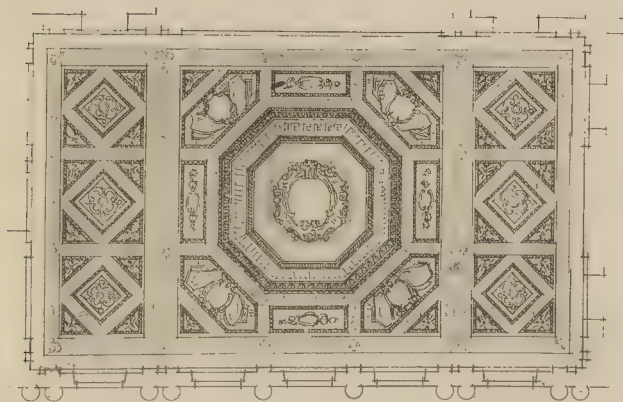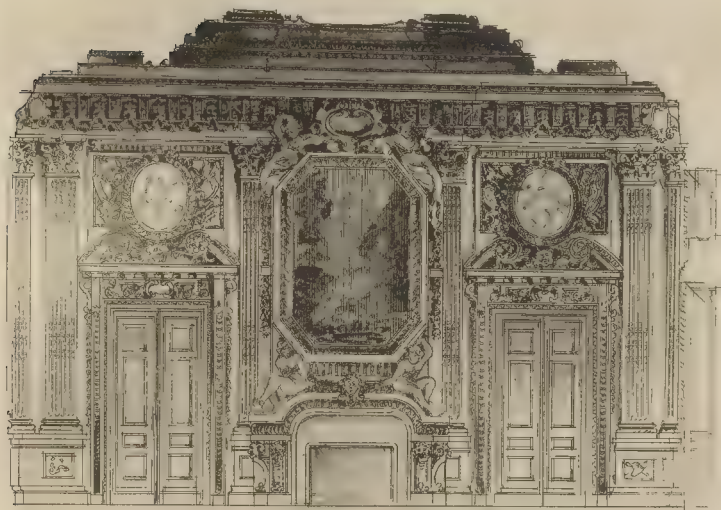

Un Salon de Reception - Walter BLAIR, Elève de M. LALOUX

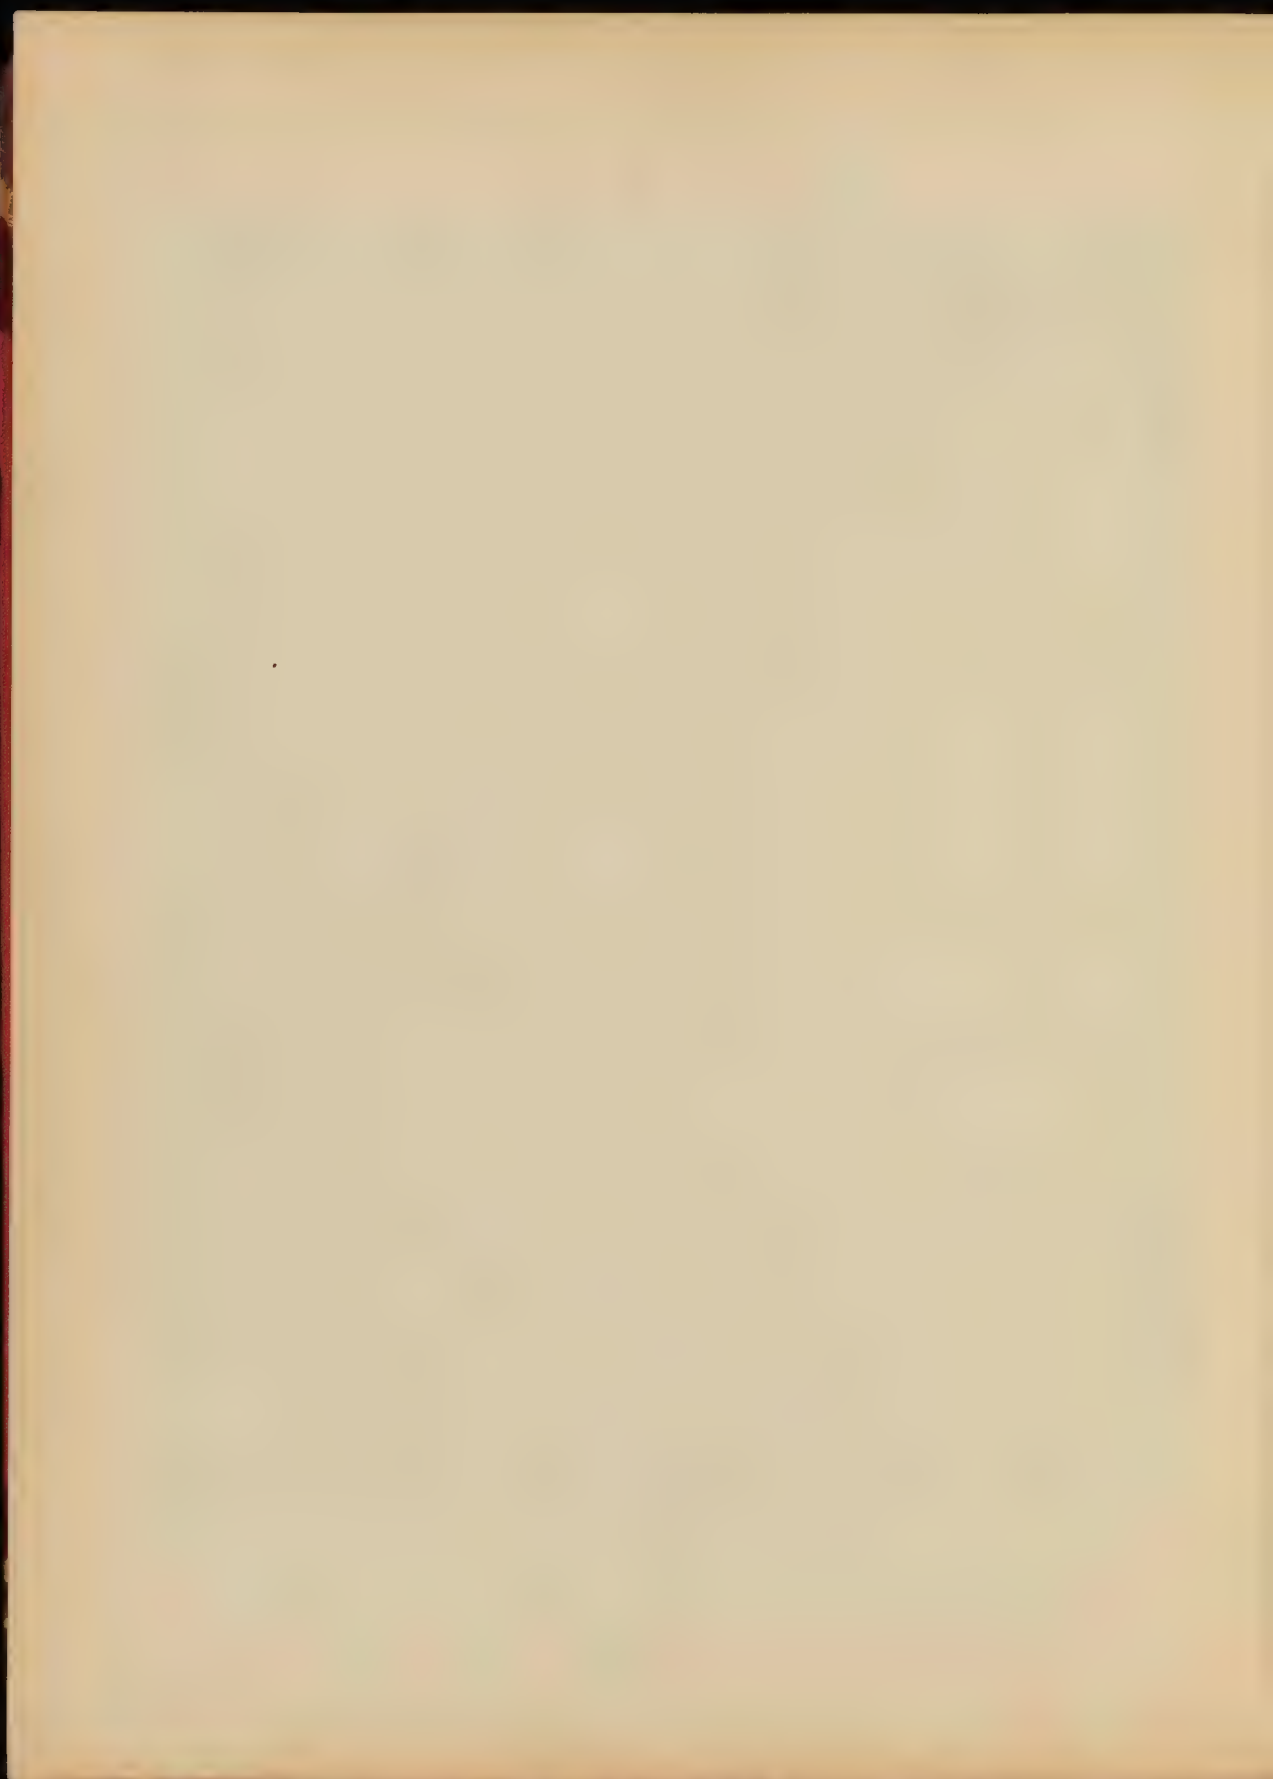





VELATINE E. LE GLEY, PARIS

ARNAUD CUCINET, EXTEUR, 100, FAUBOURG SAINT-MARTIN, PARIS


Étude de Sgraffito - LEPRINCE-RINGUET, Élève de M. LALOUX - GUIDETTI, Élève de M. REDON

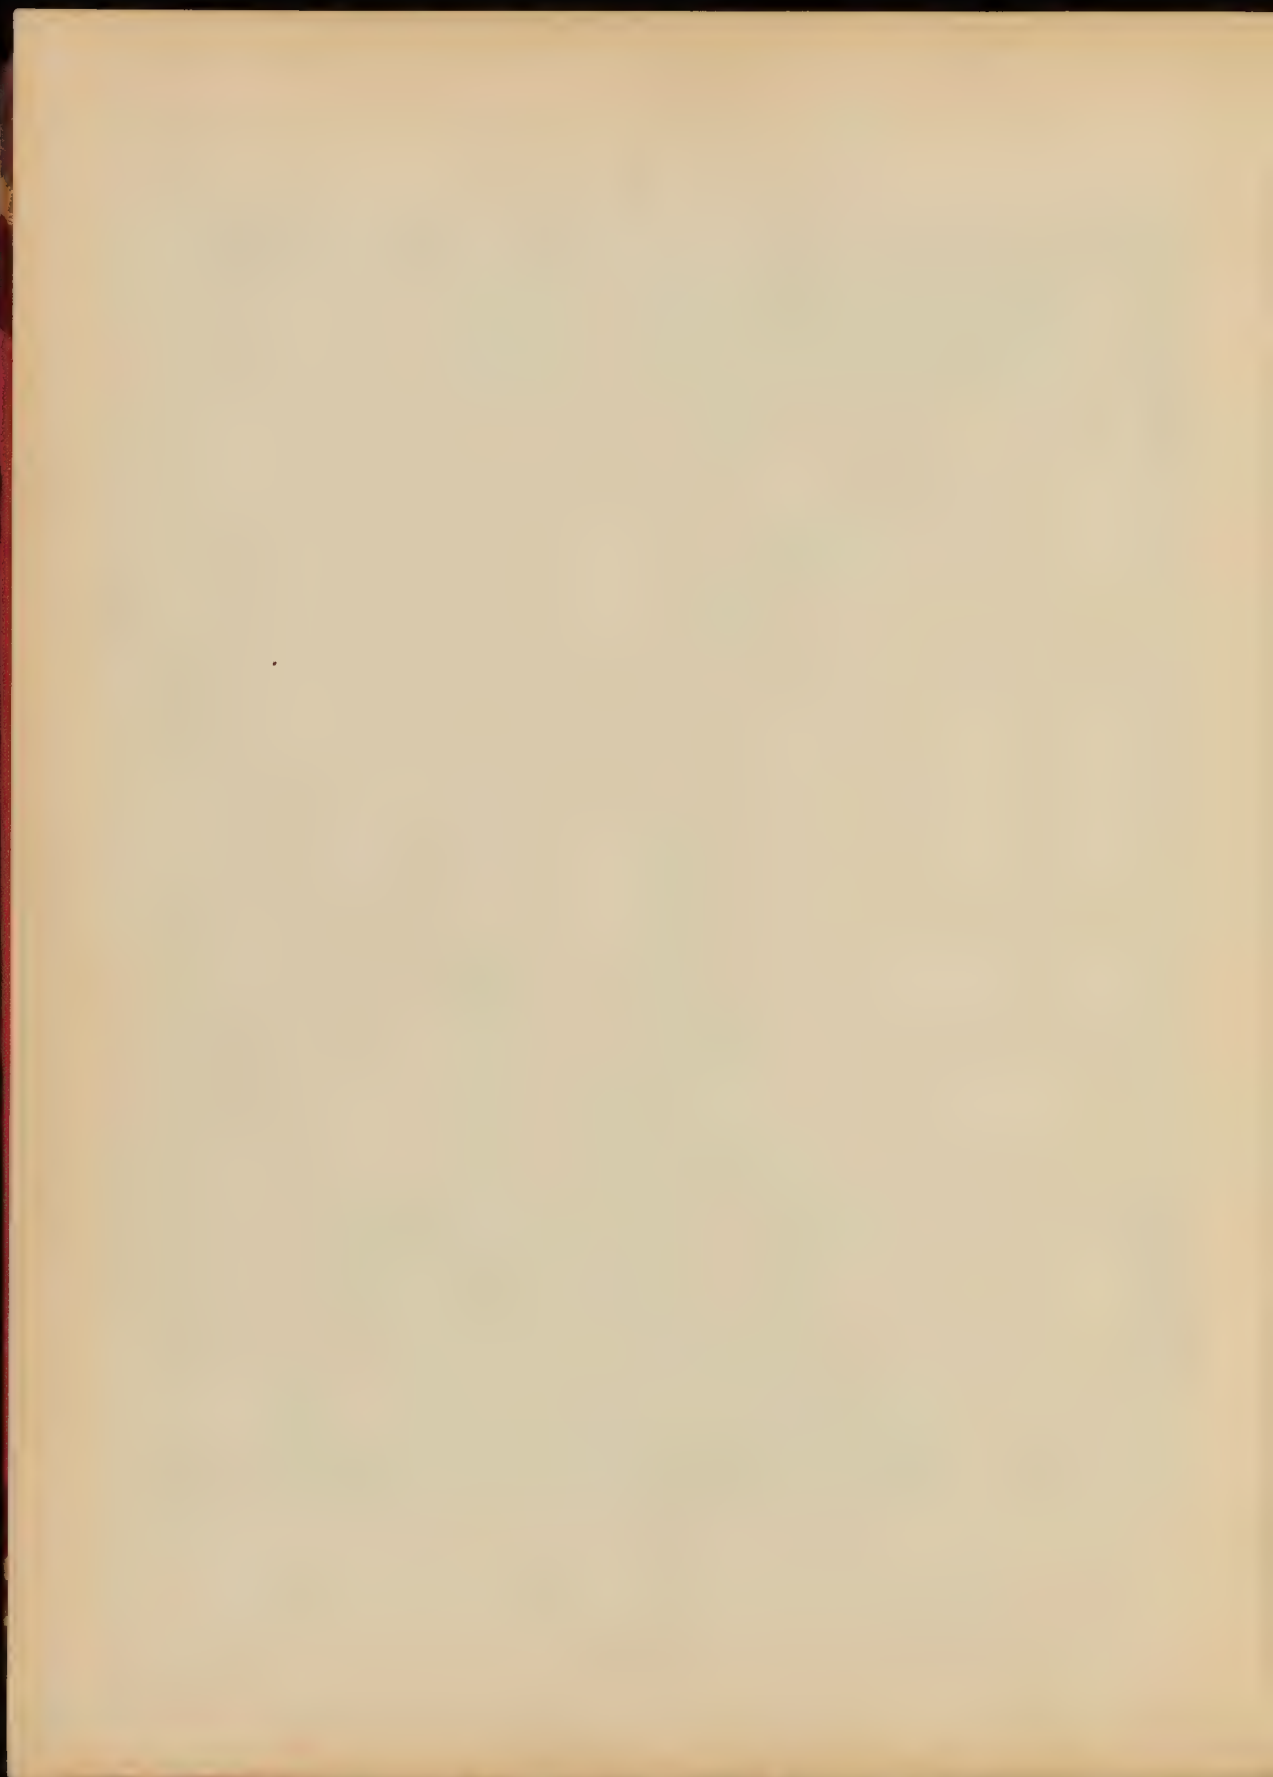

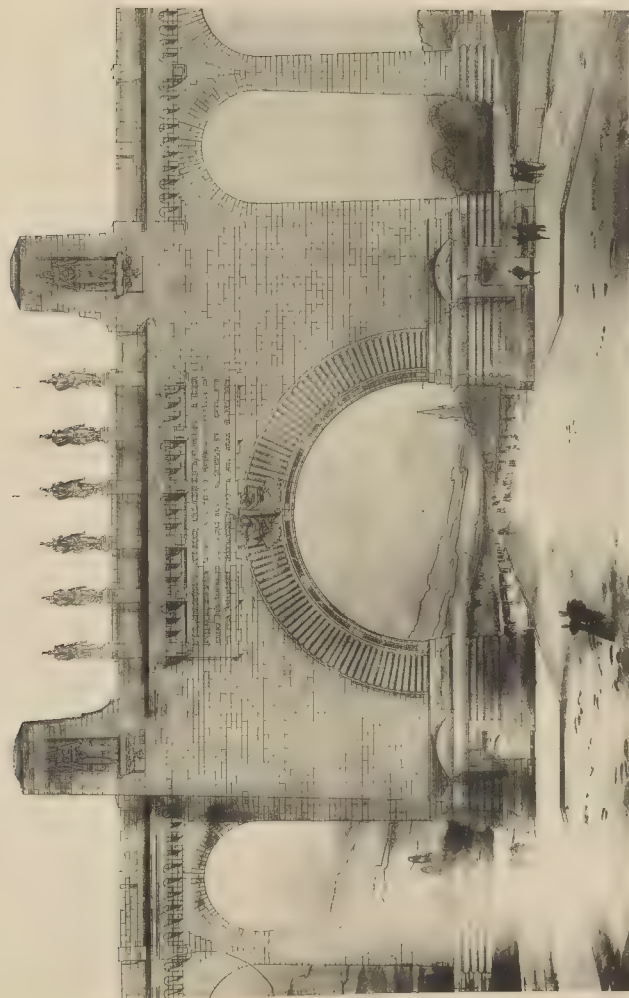



PROJET DE VILLE

1^{re} Entrée de ville - GILLON, élève de M. PASCAL

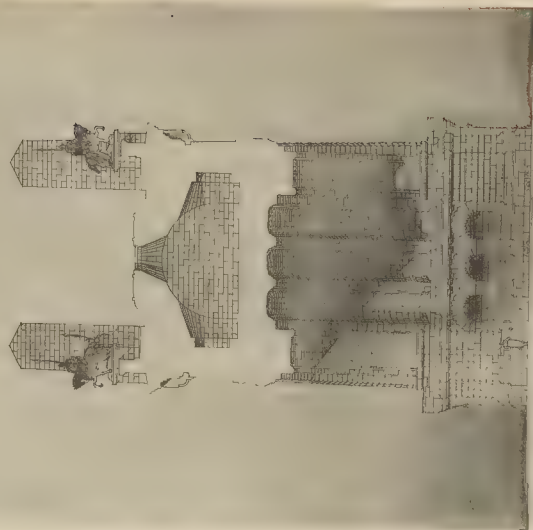

PROJET DE VILLE

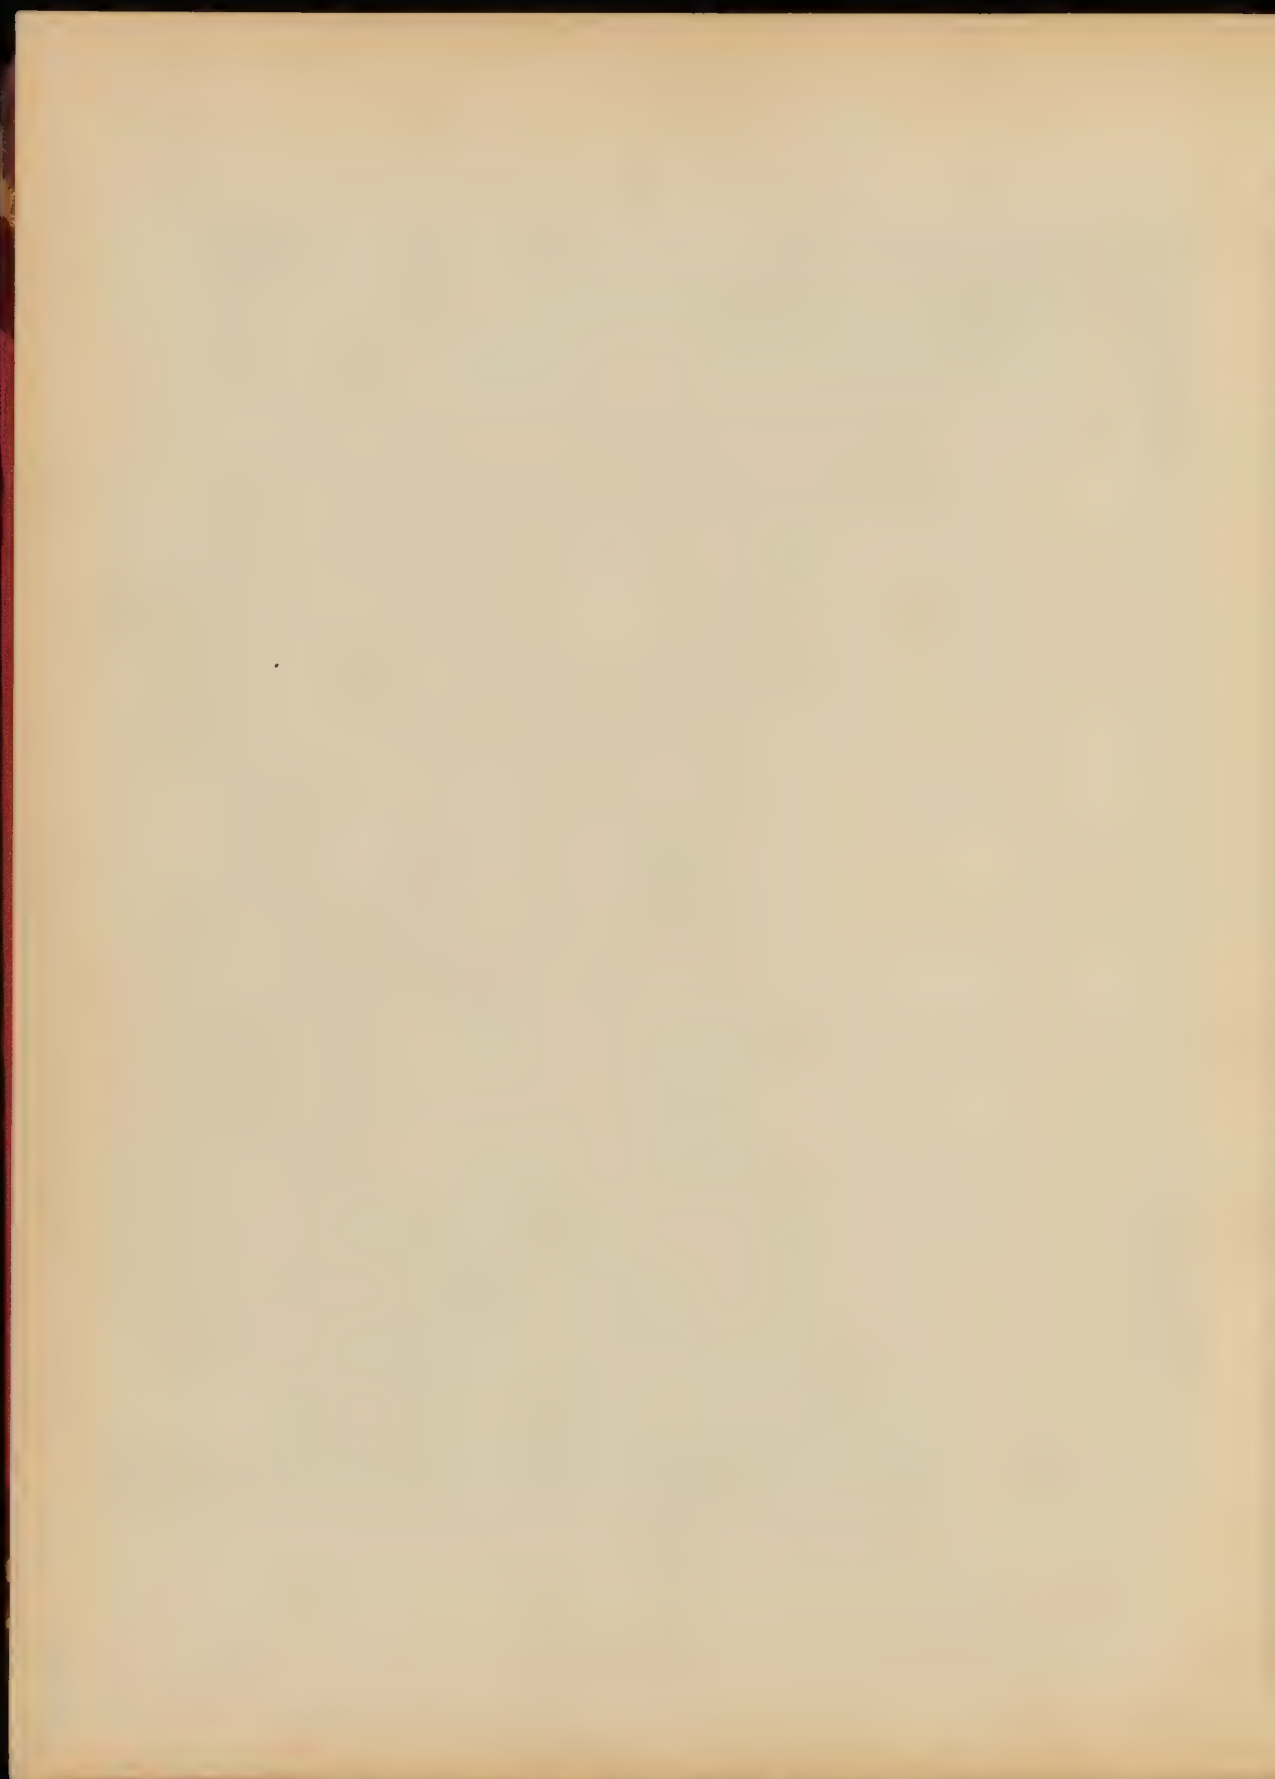


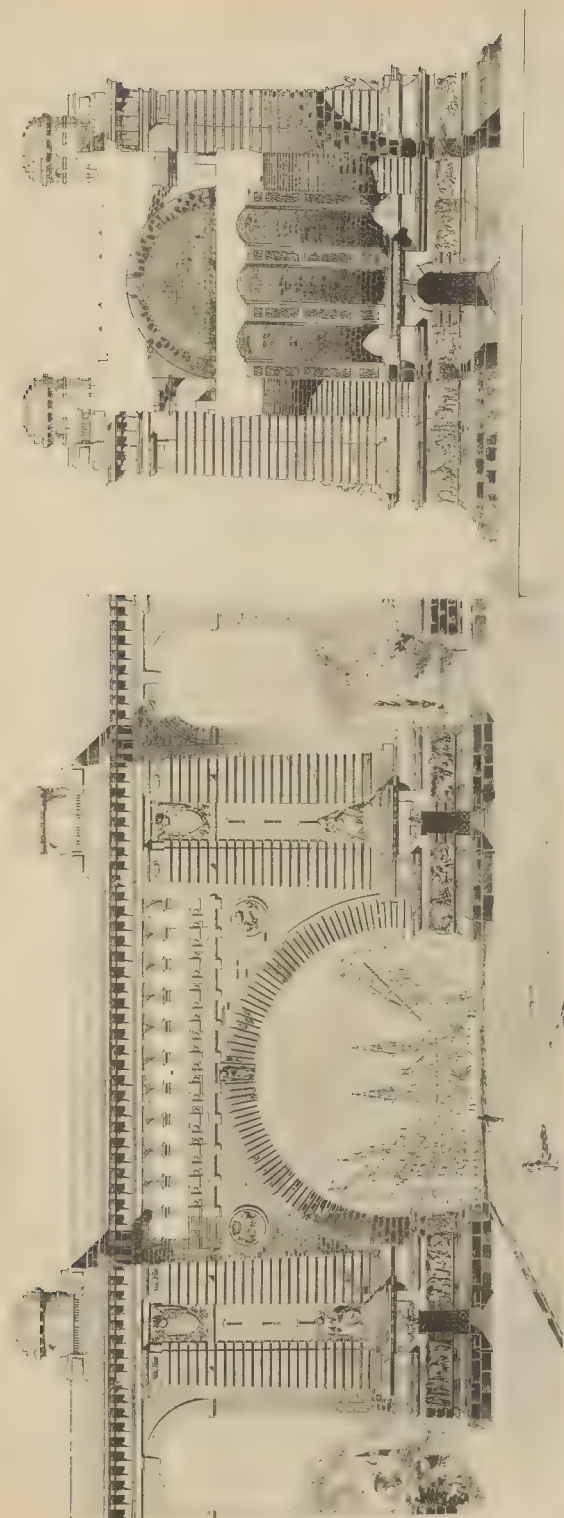


ÉLÈVE DE L'ÉCOLE DES BEAUX-ARTS


Une Entrée de Ville - HONIGER, Elève de M. LALOUX

ÉLÈVE DE L'ÉCOLE DES BEAUX-ARTS

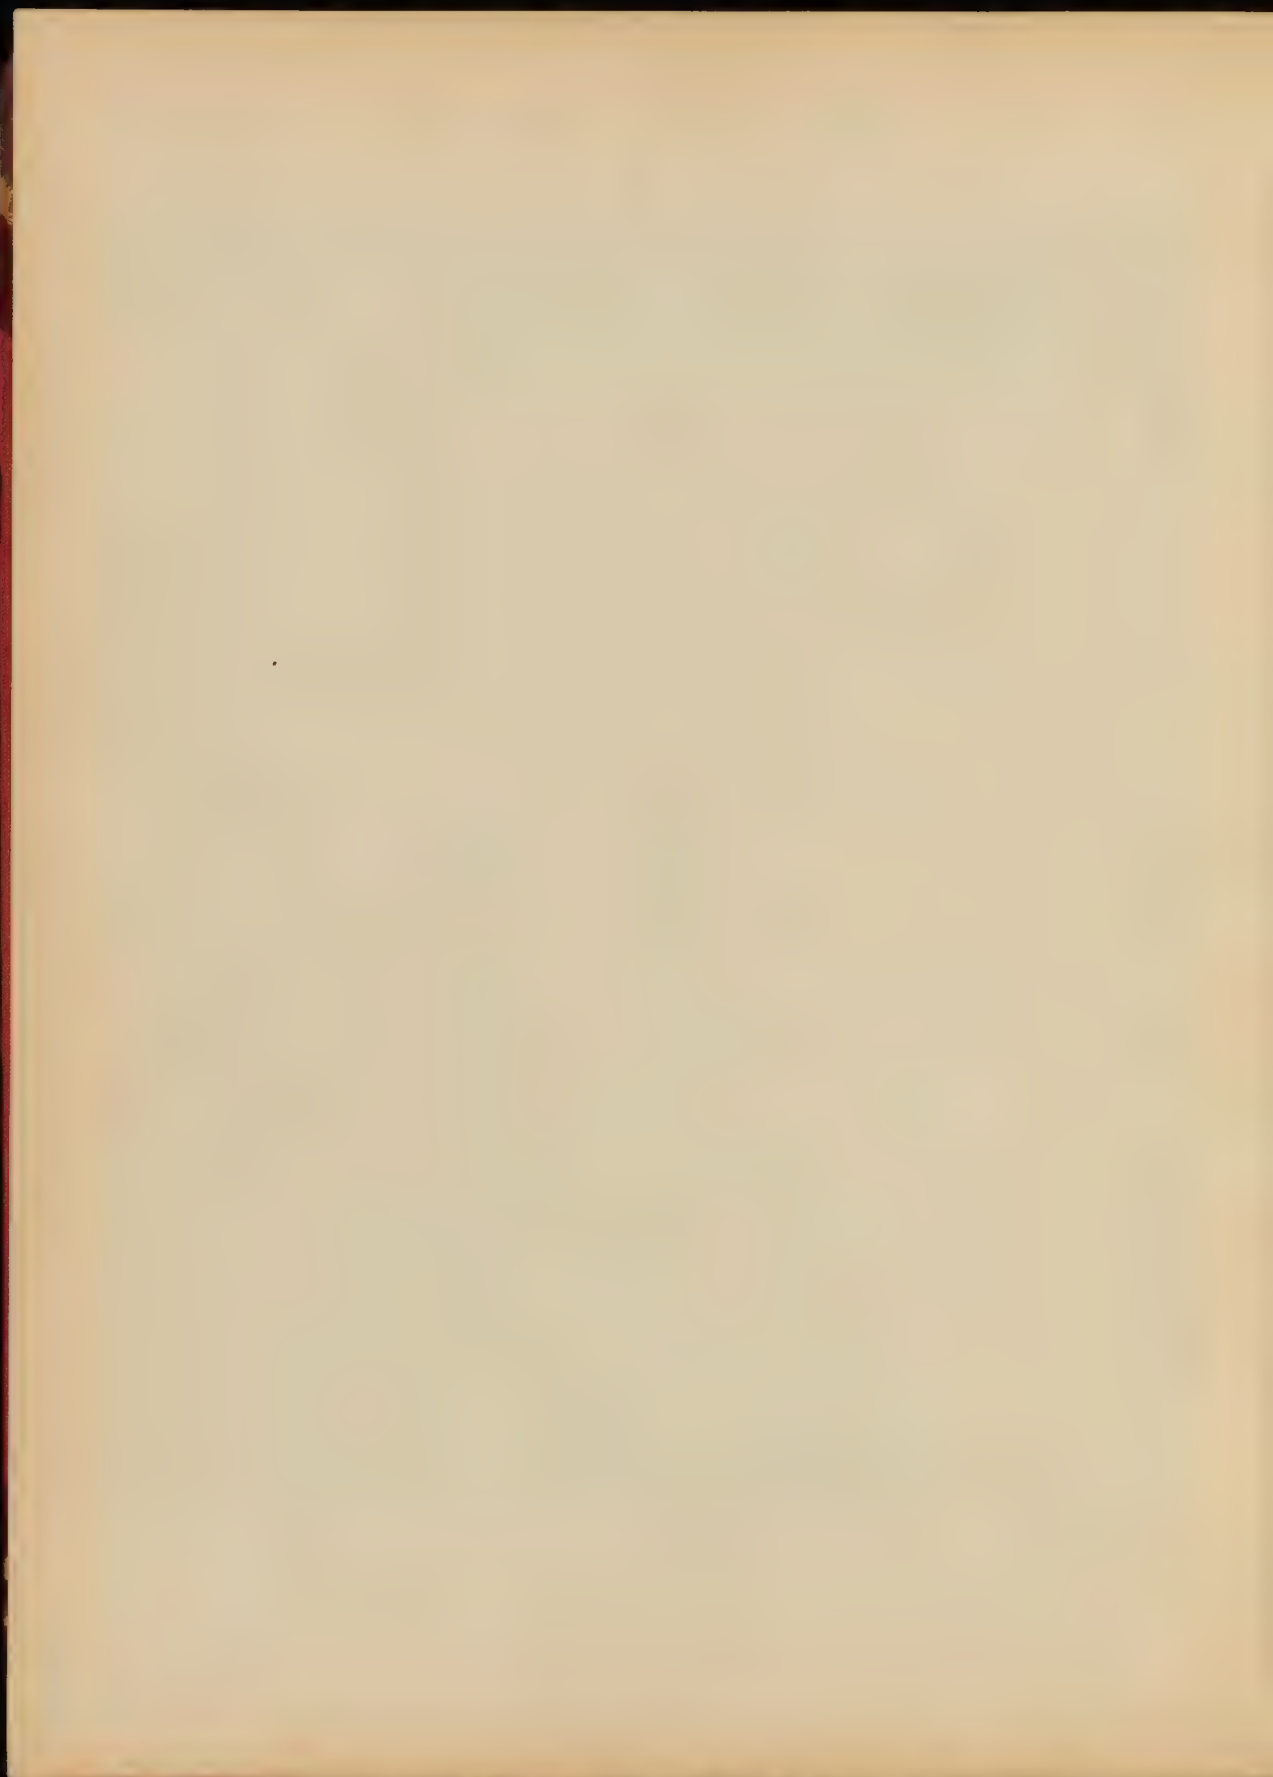


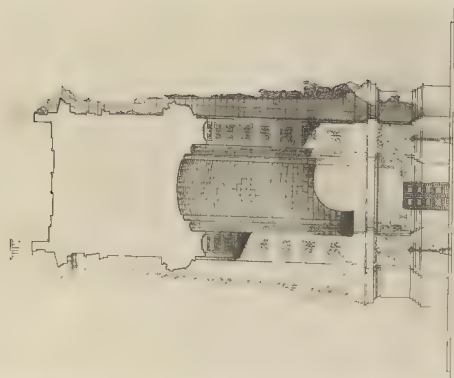



HOWARD CLEVER NET CONTROL 4-54 JH JRD SAINT MARCM, PLAS S

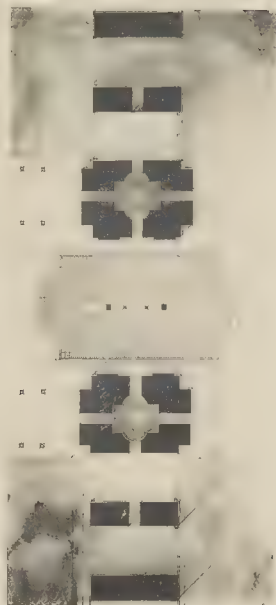



Une Entrée de Ville - WELSCHÉ, Elève de M. REDON


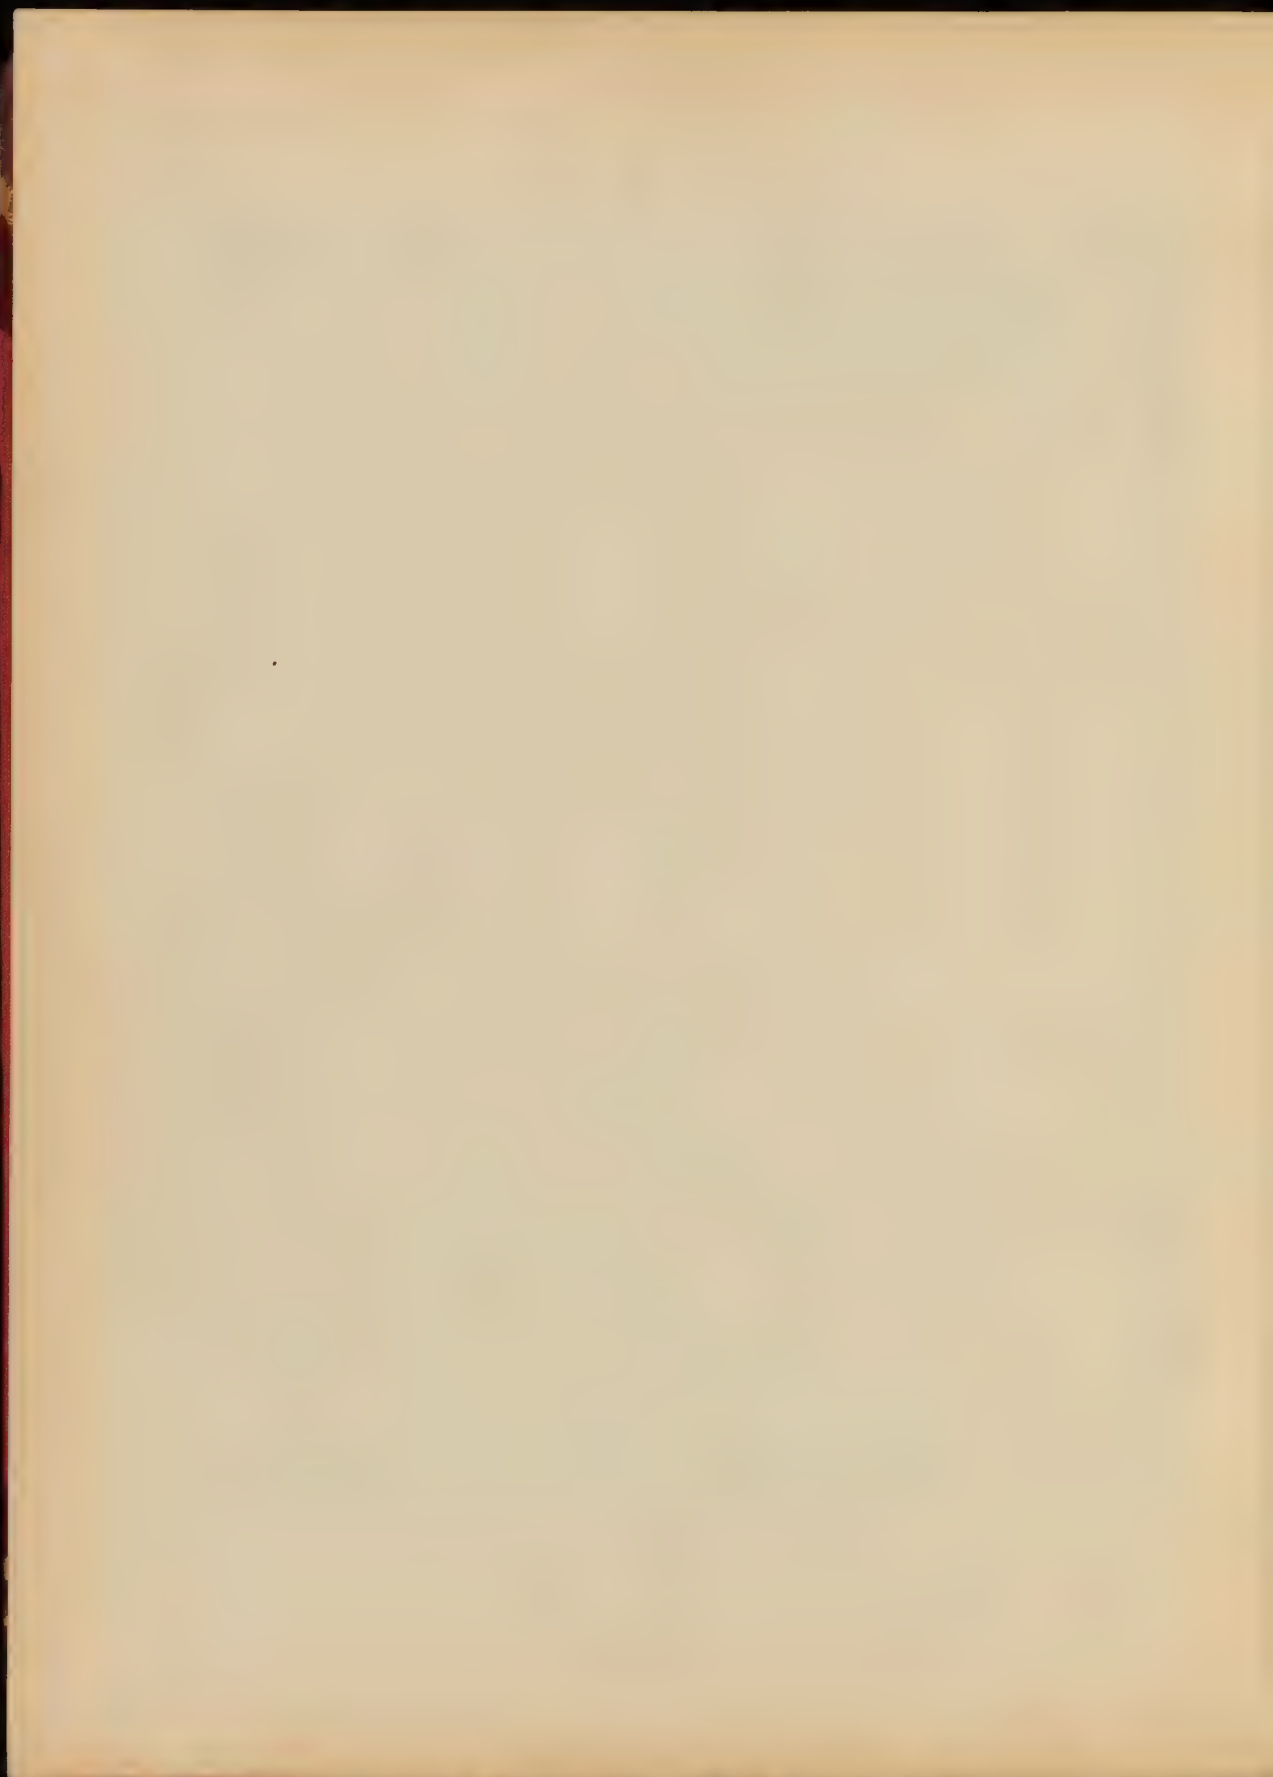


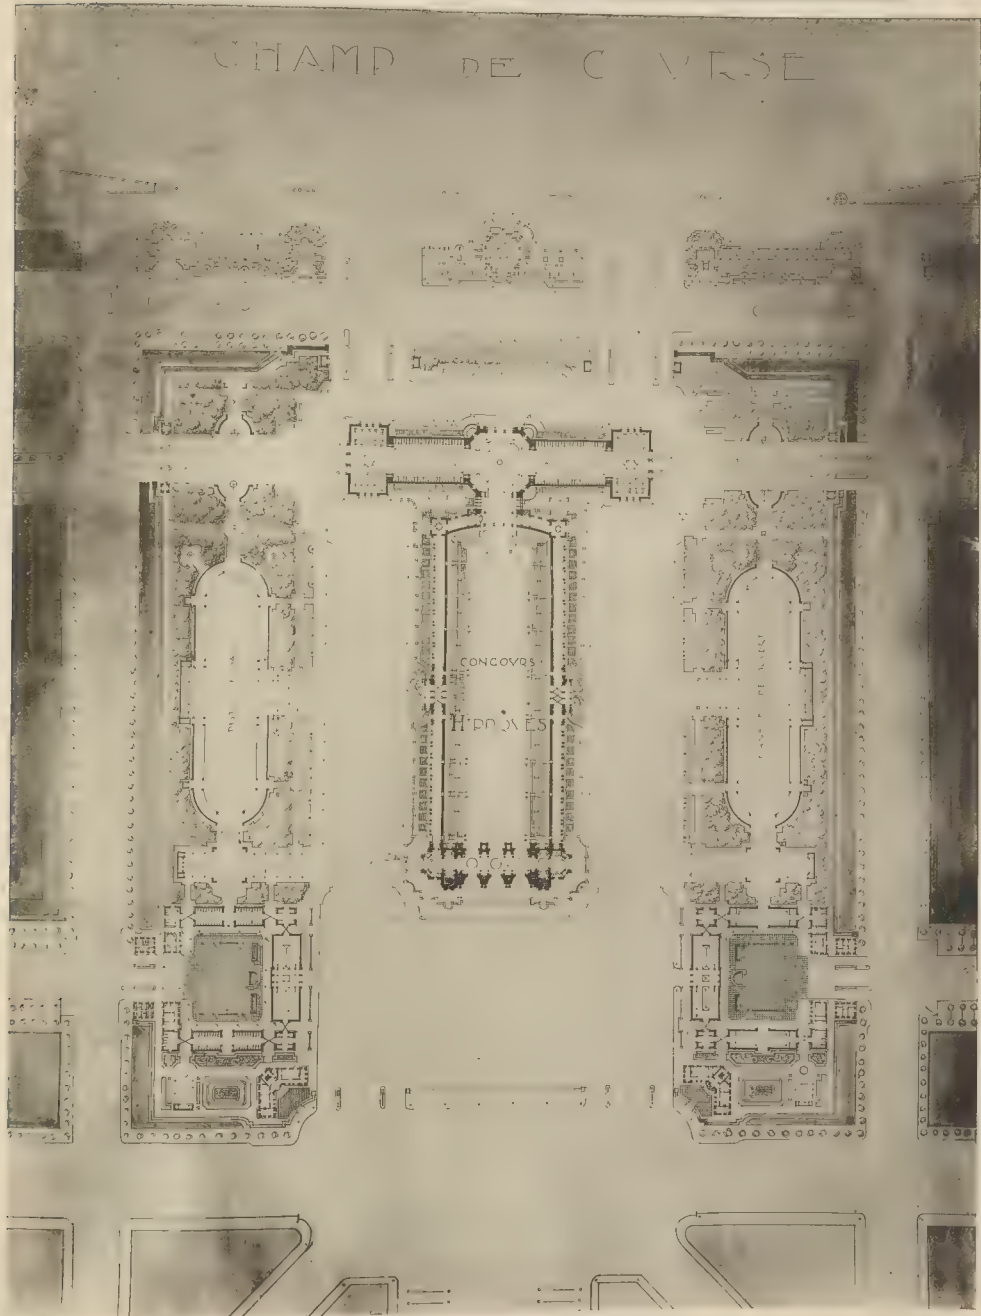

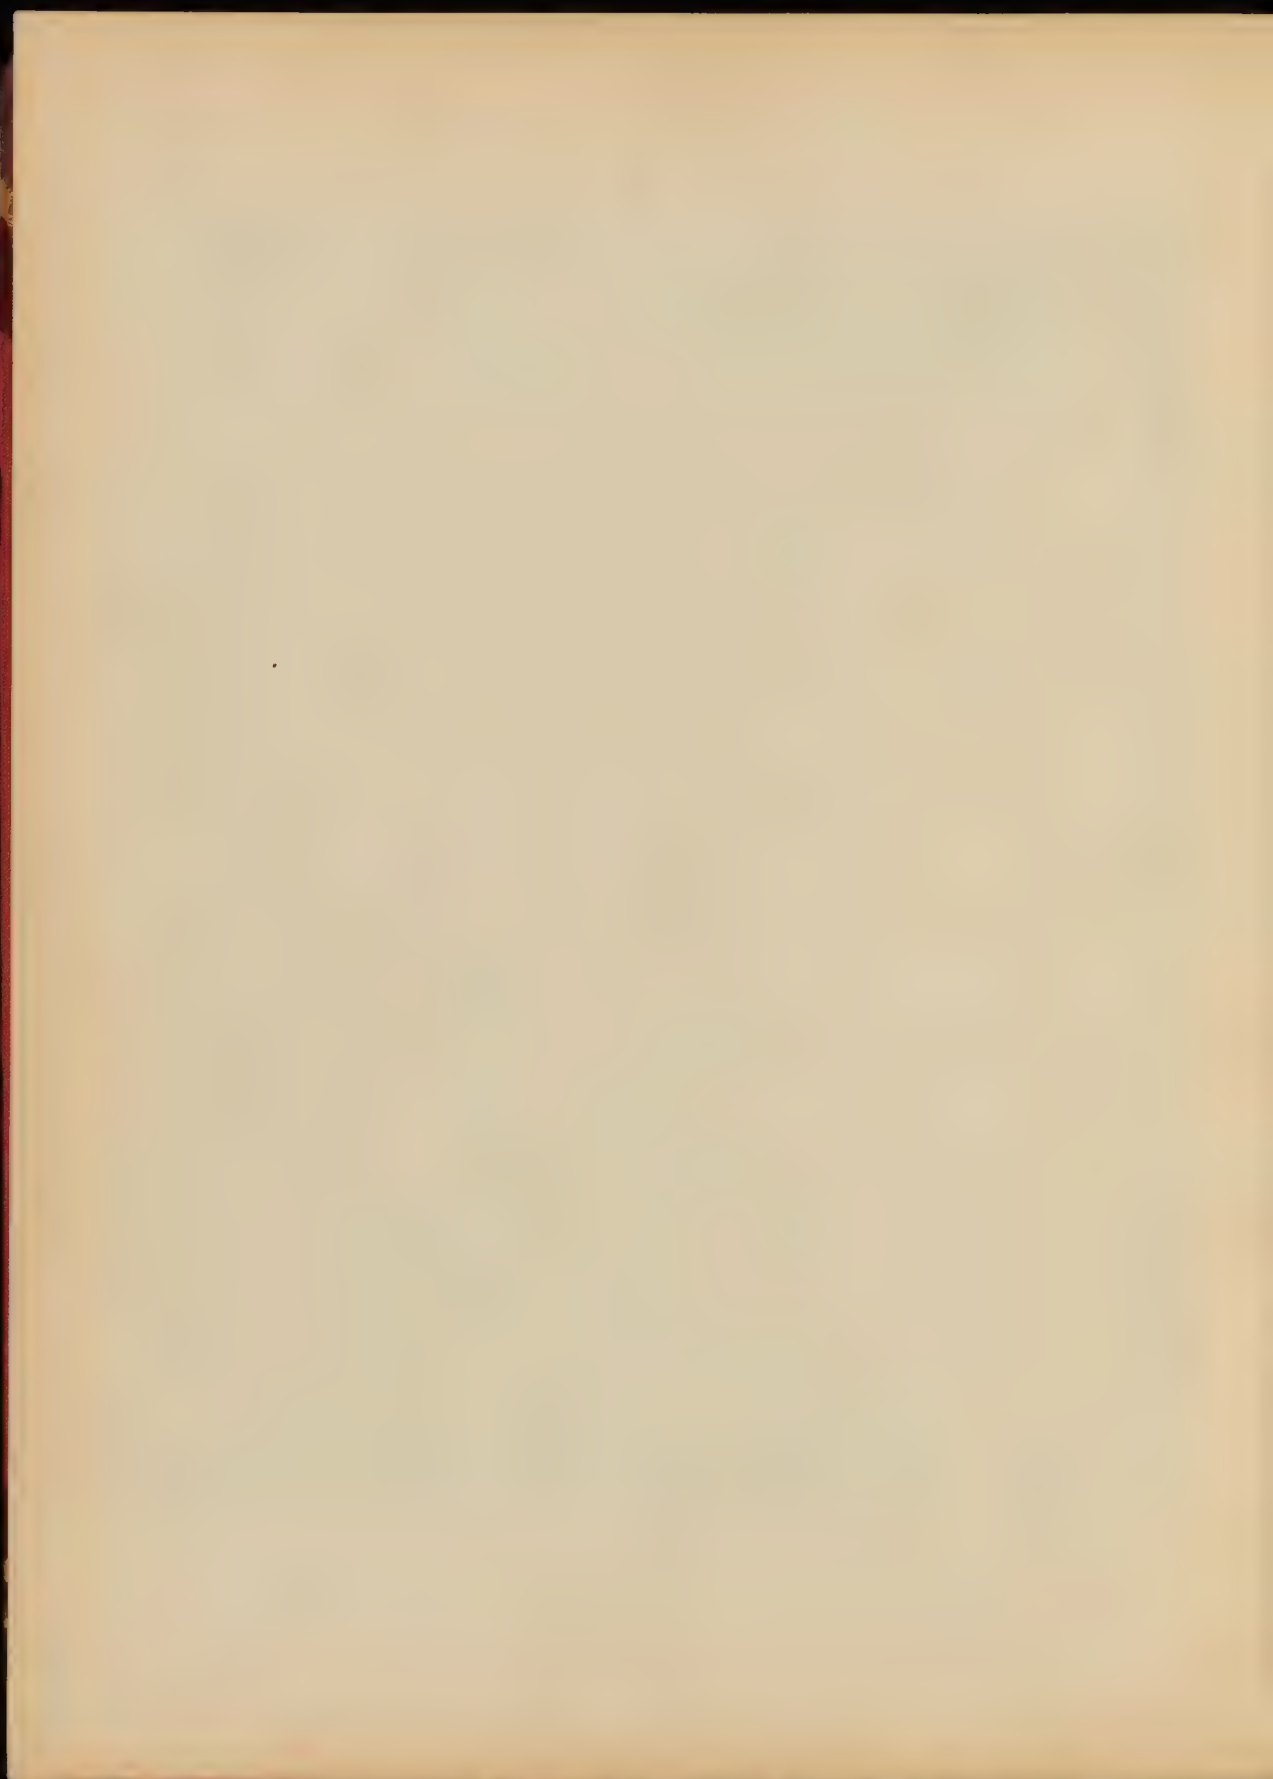

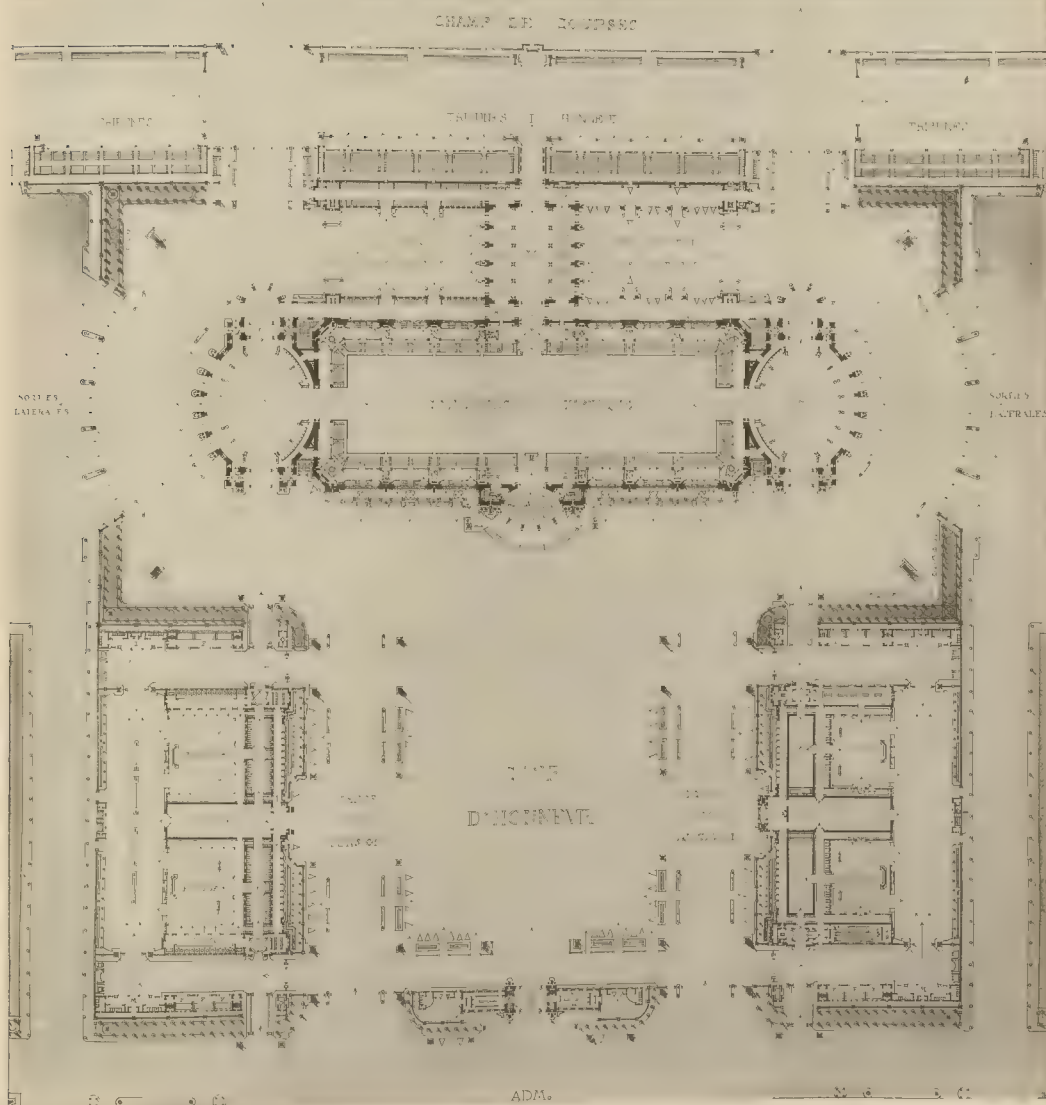

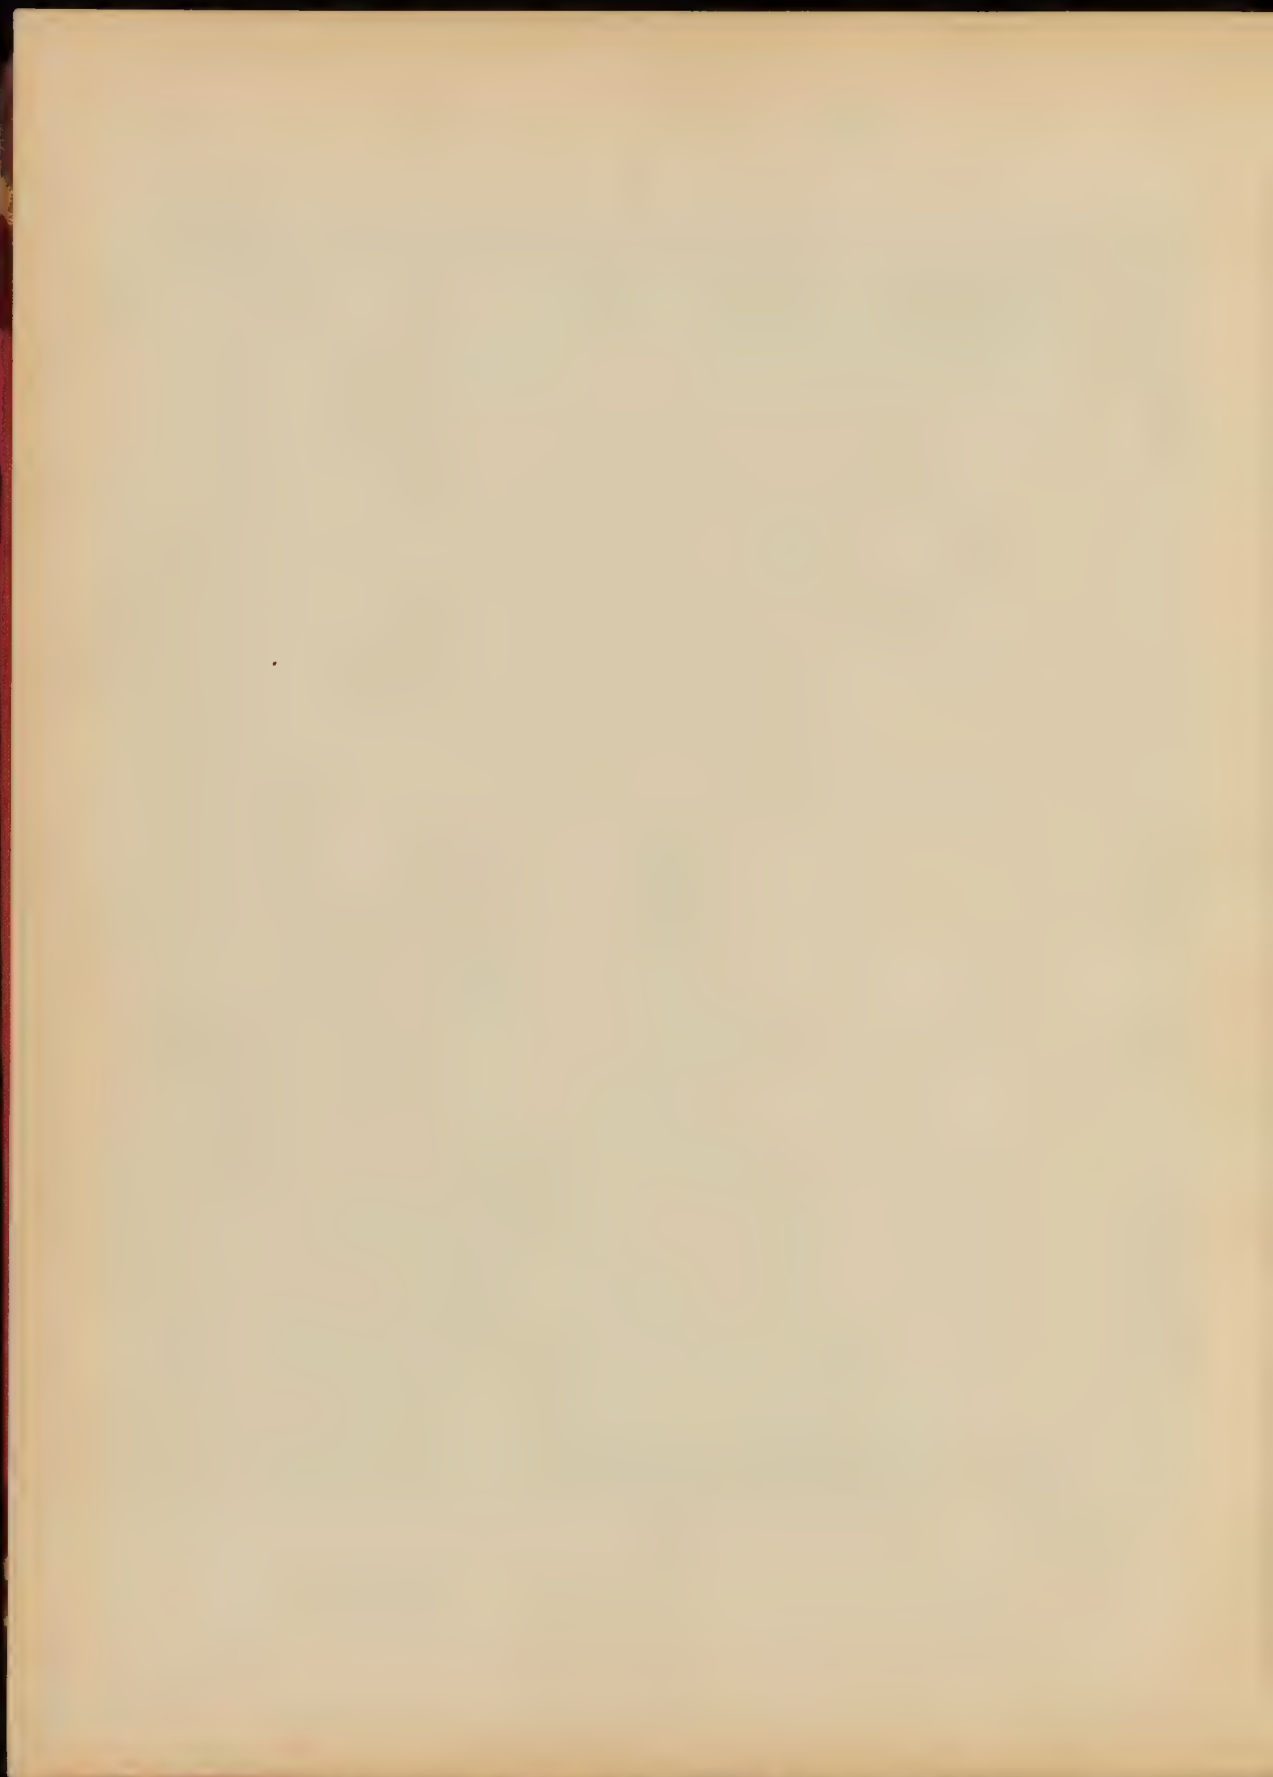


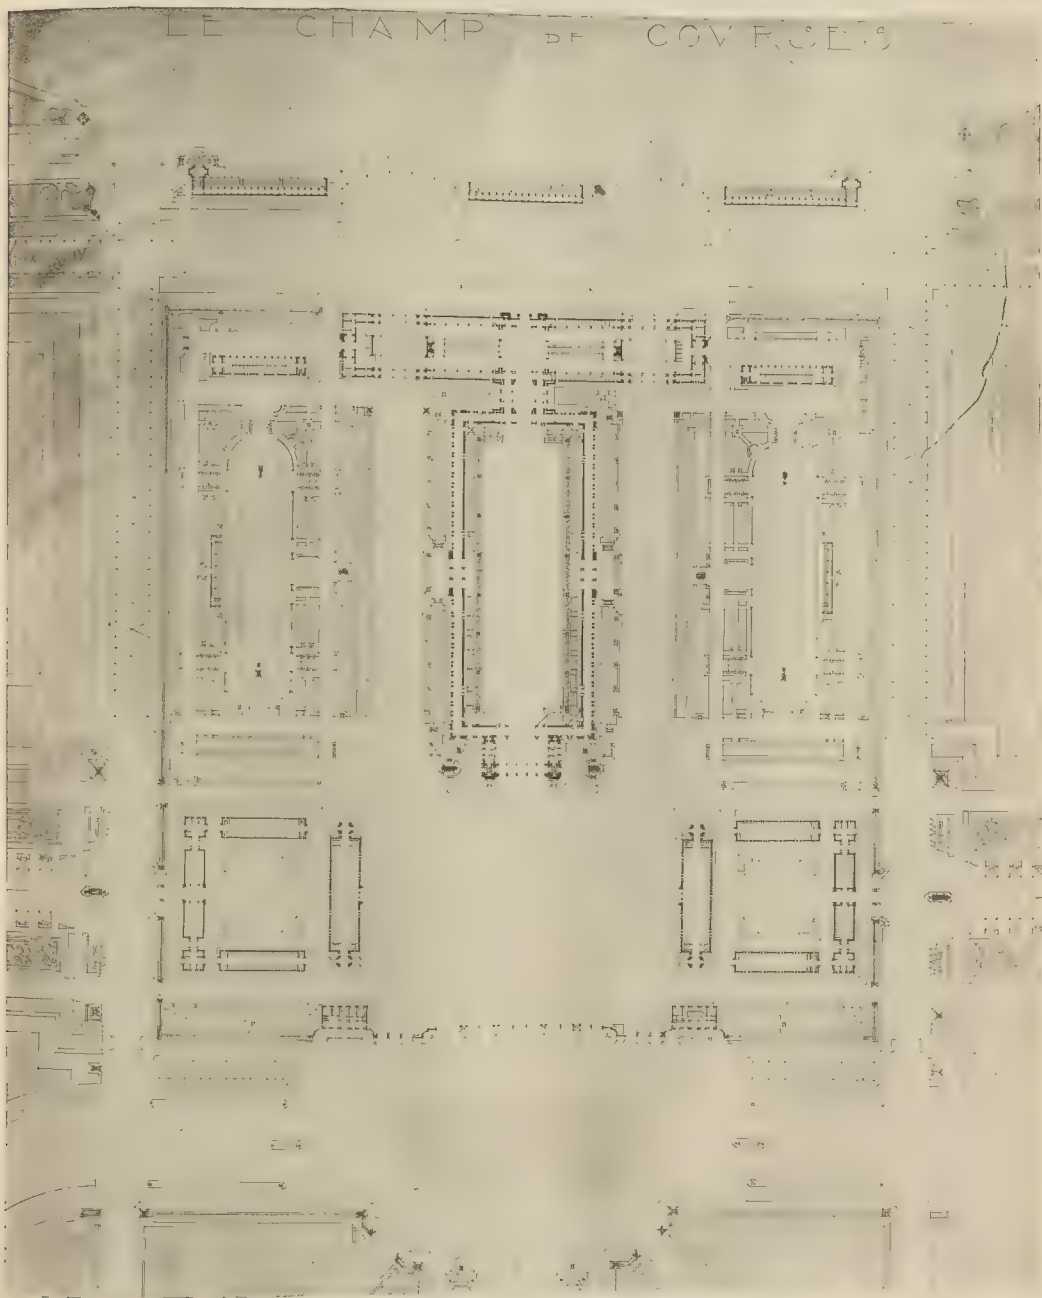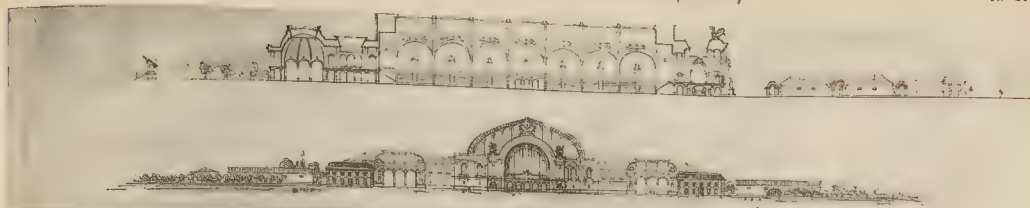



1888. E. L. 1888. 1888.



Un Etablissement Hippique - Camille LEFÈVRE, Elève de M. LALOUX


ARCHITECTE: PAUL, EXTERIOR: M. LALOUX SAINT MARTIN, PARIS

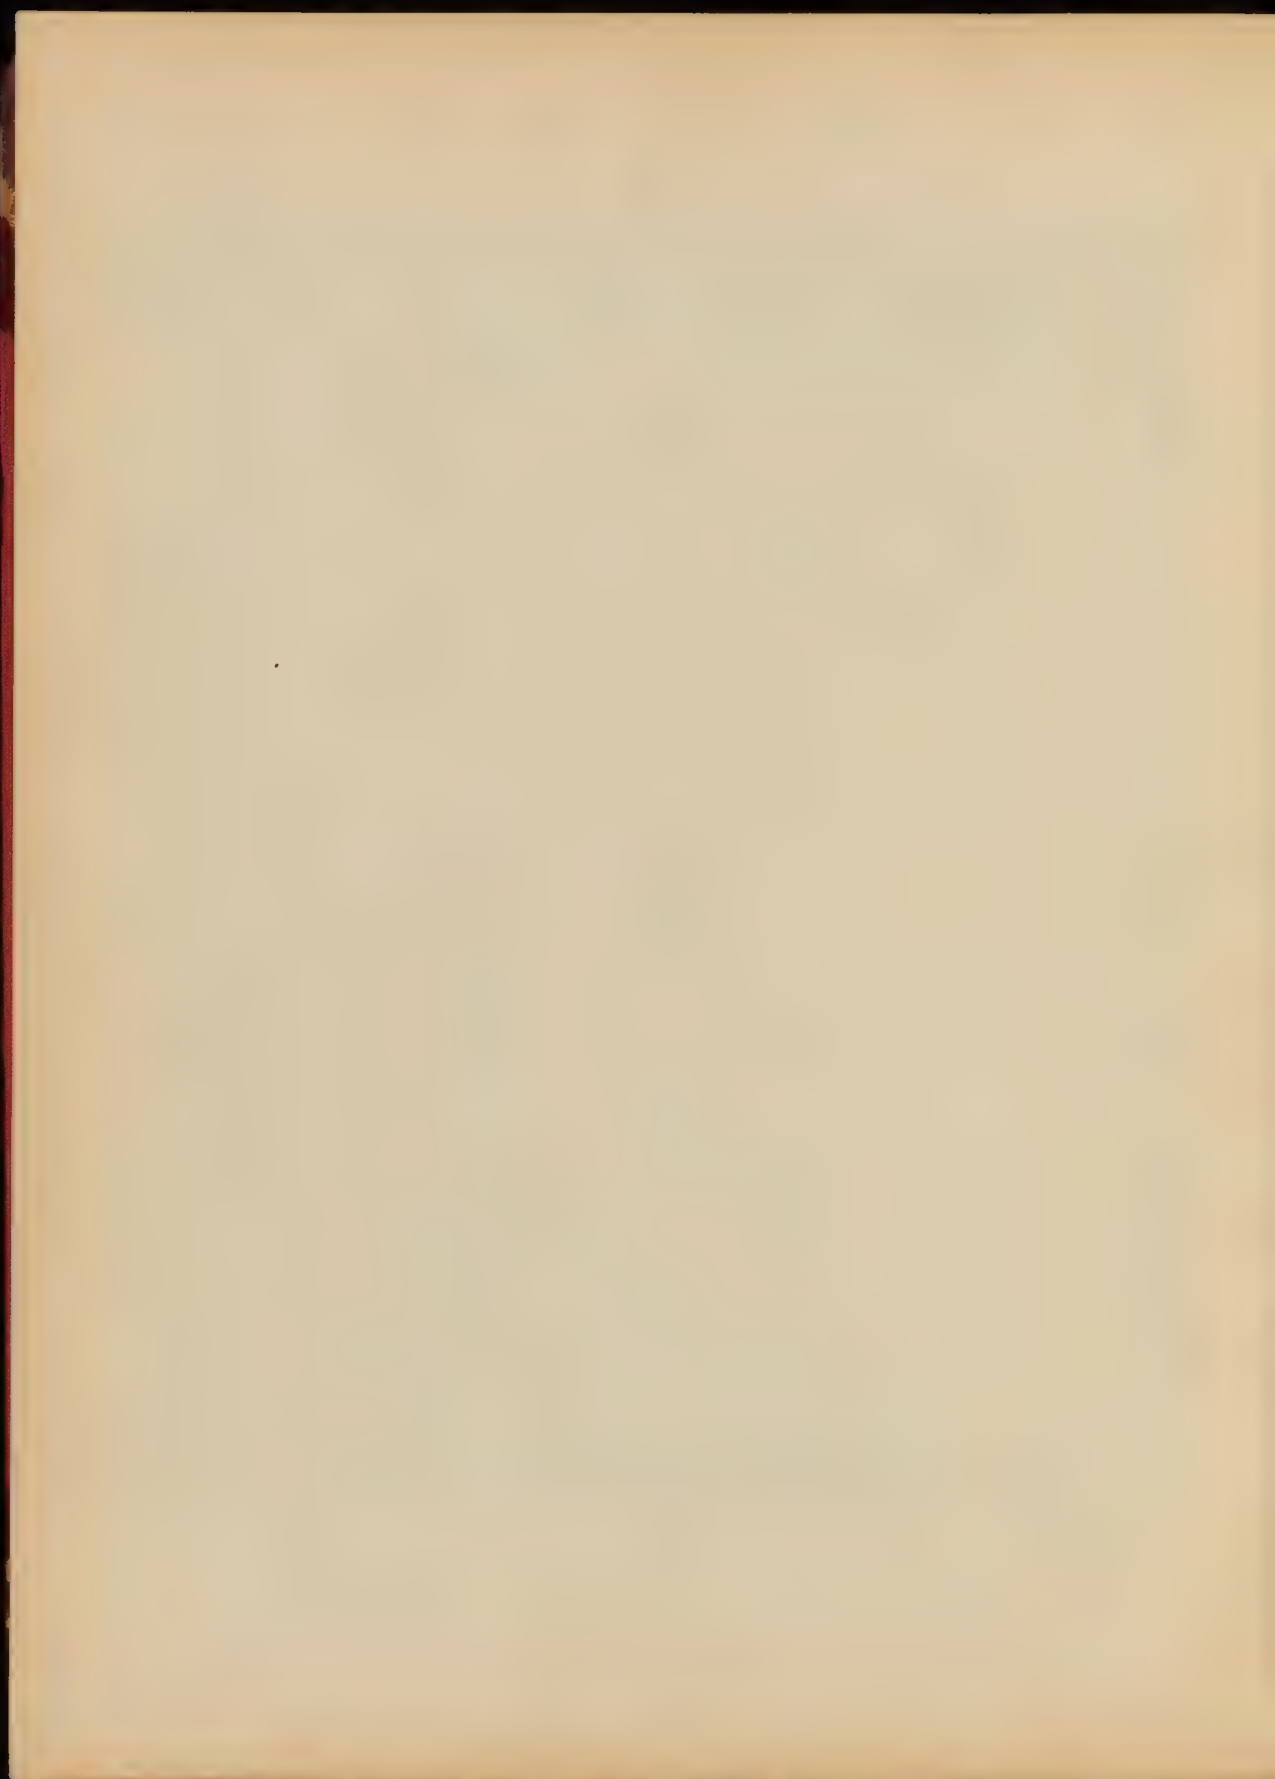



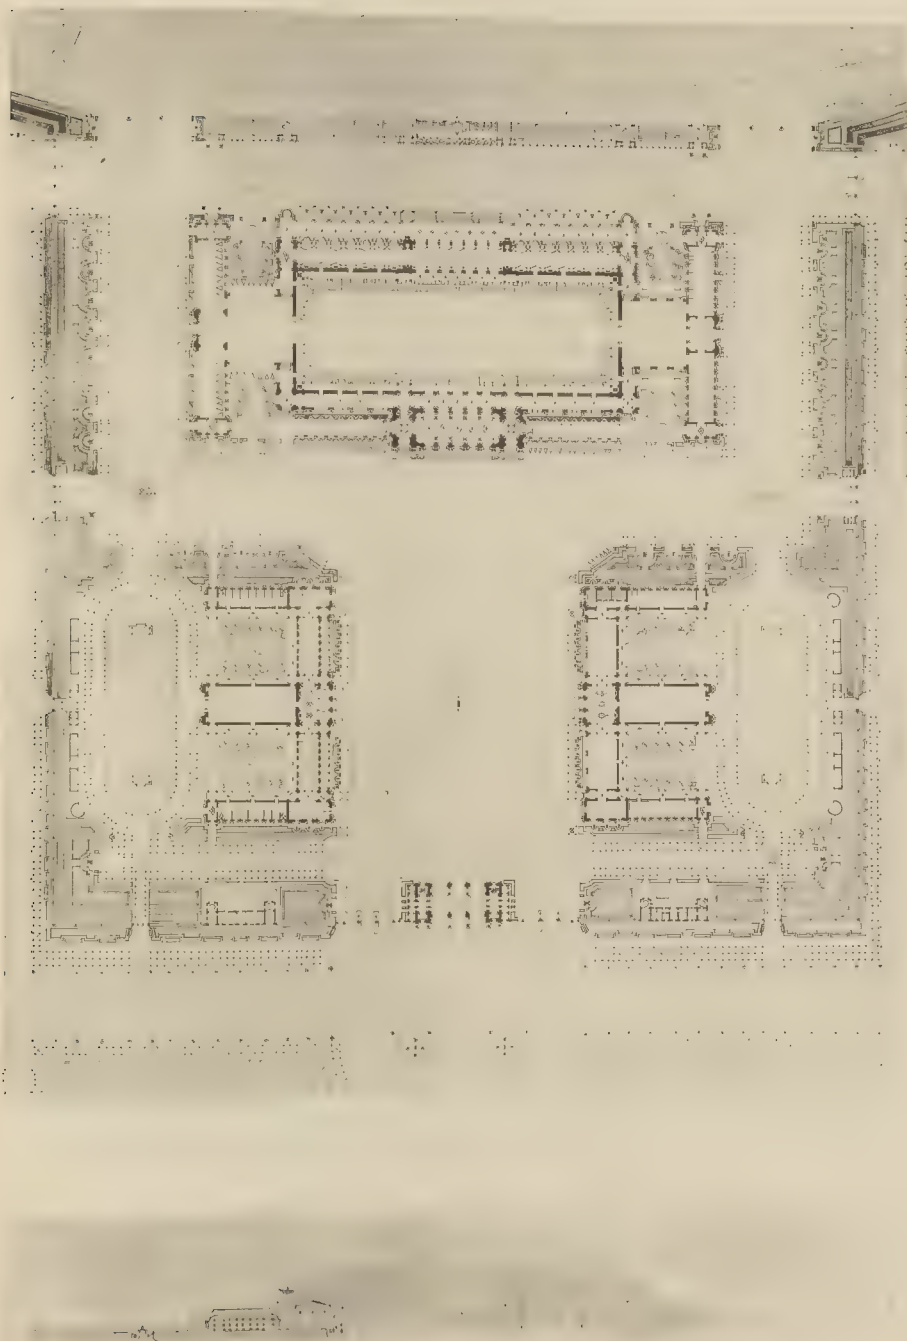


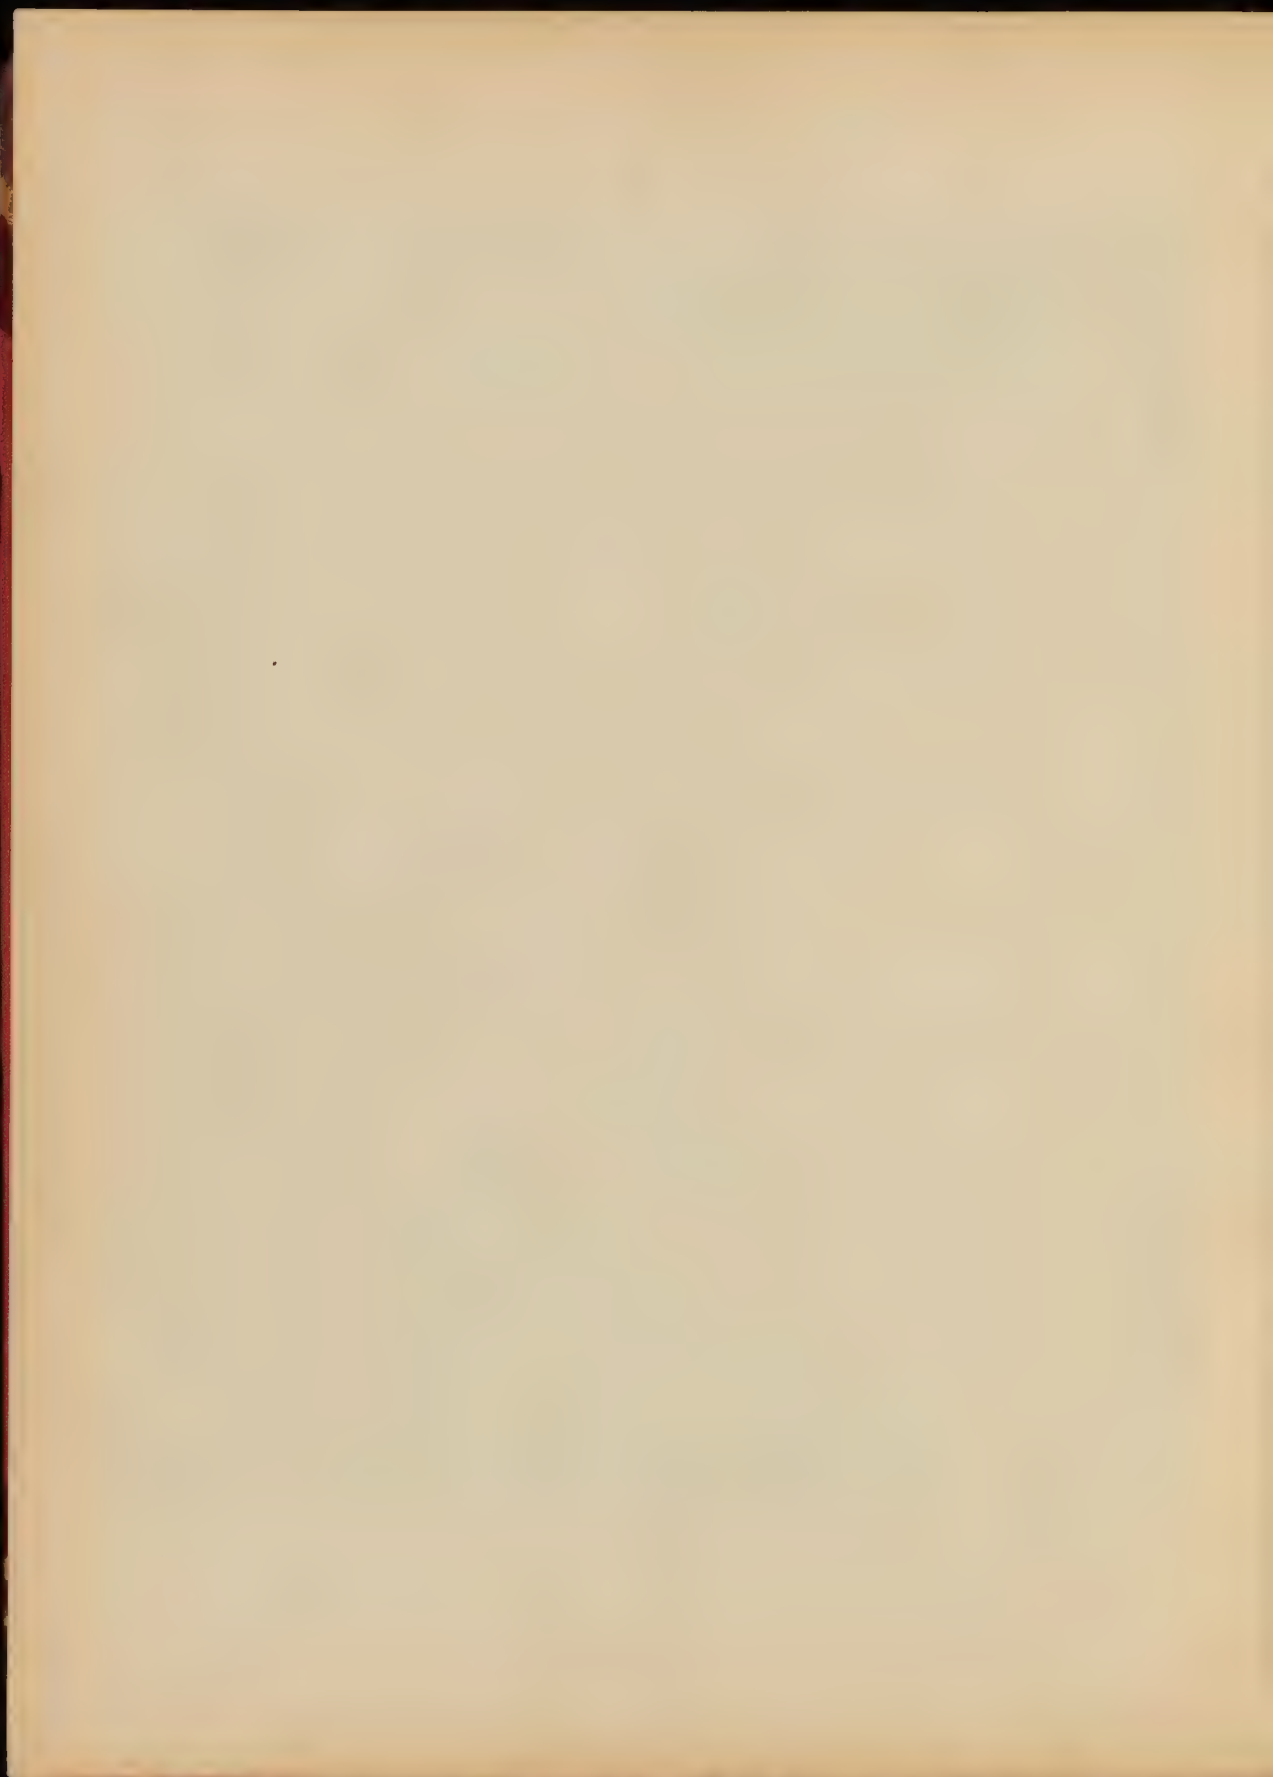


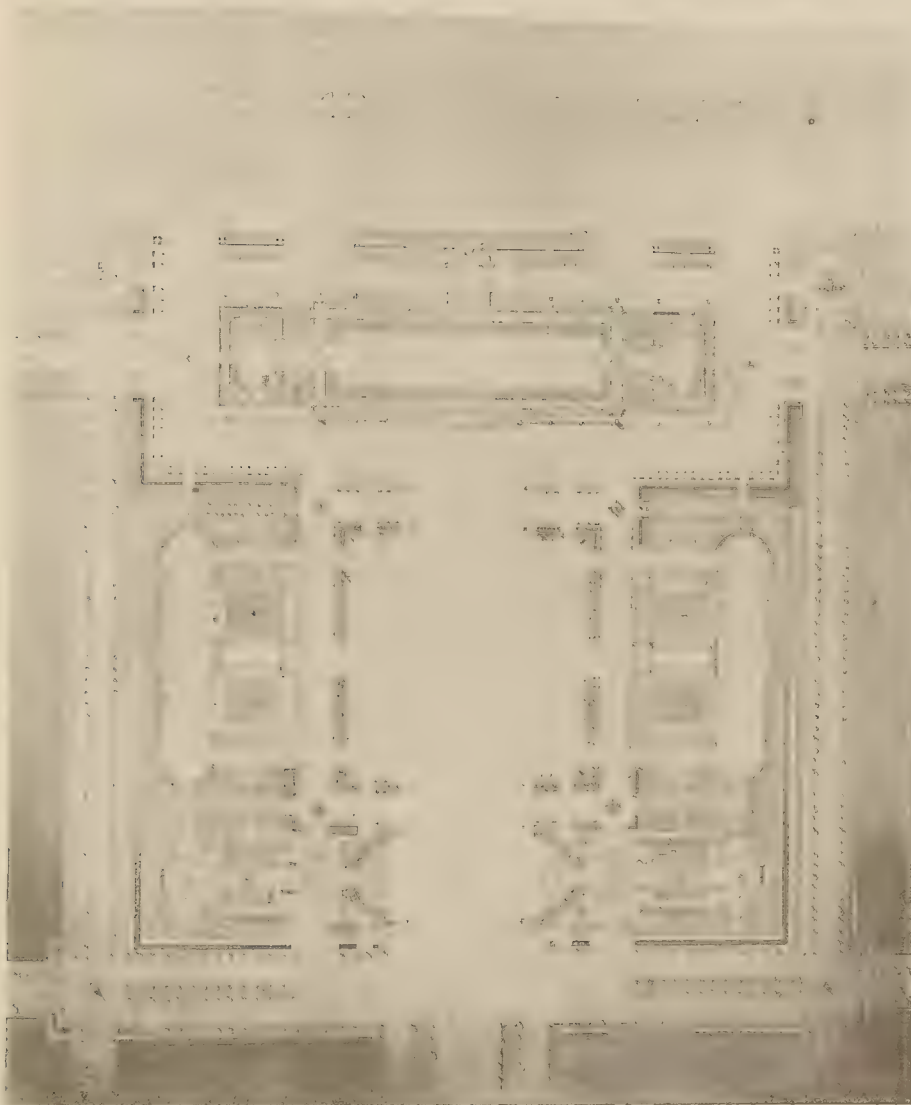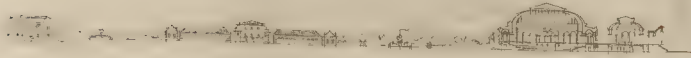


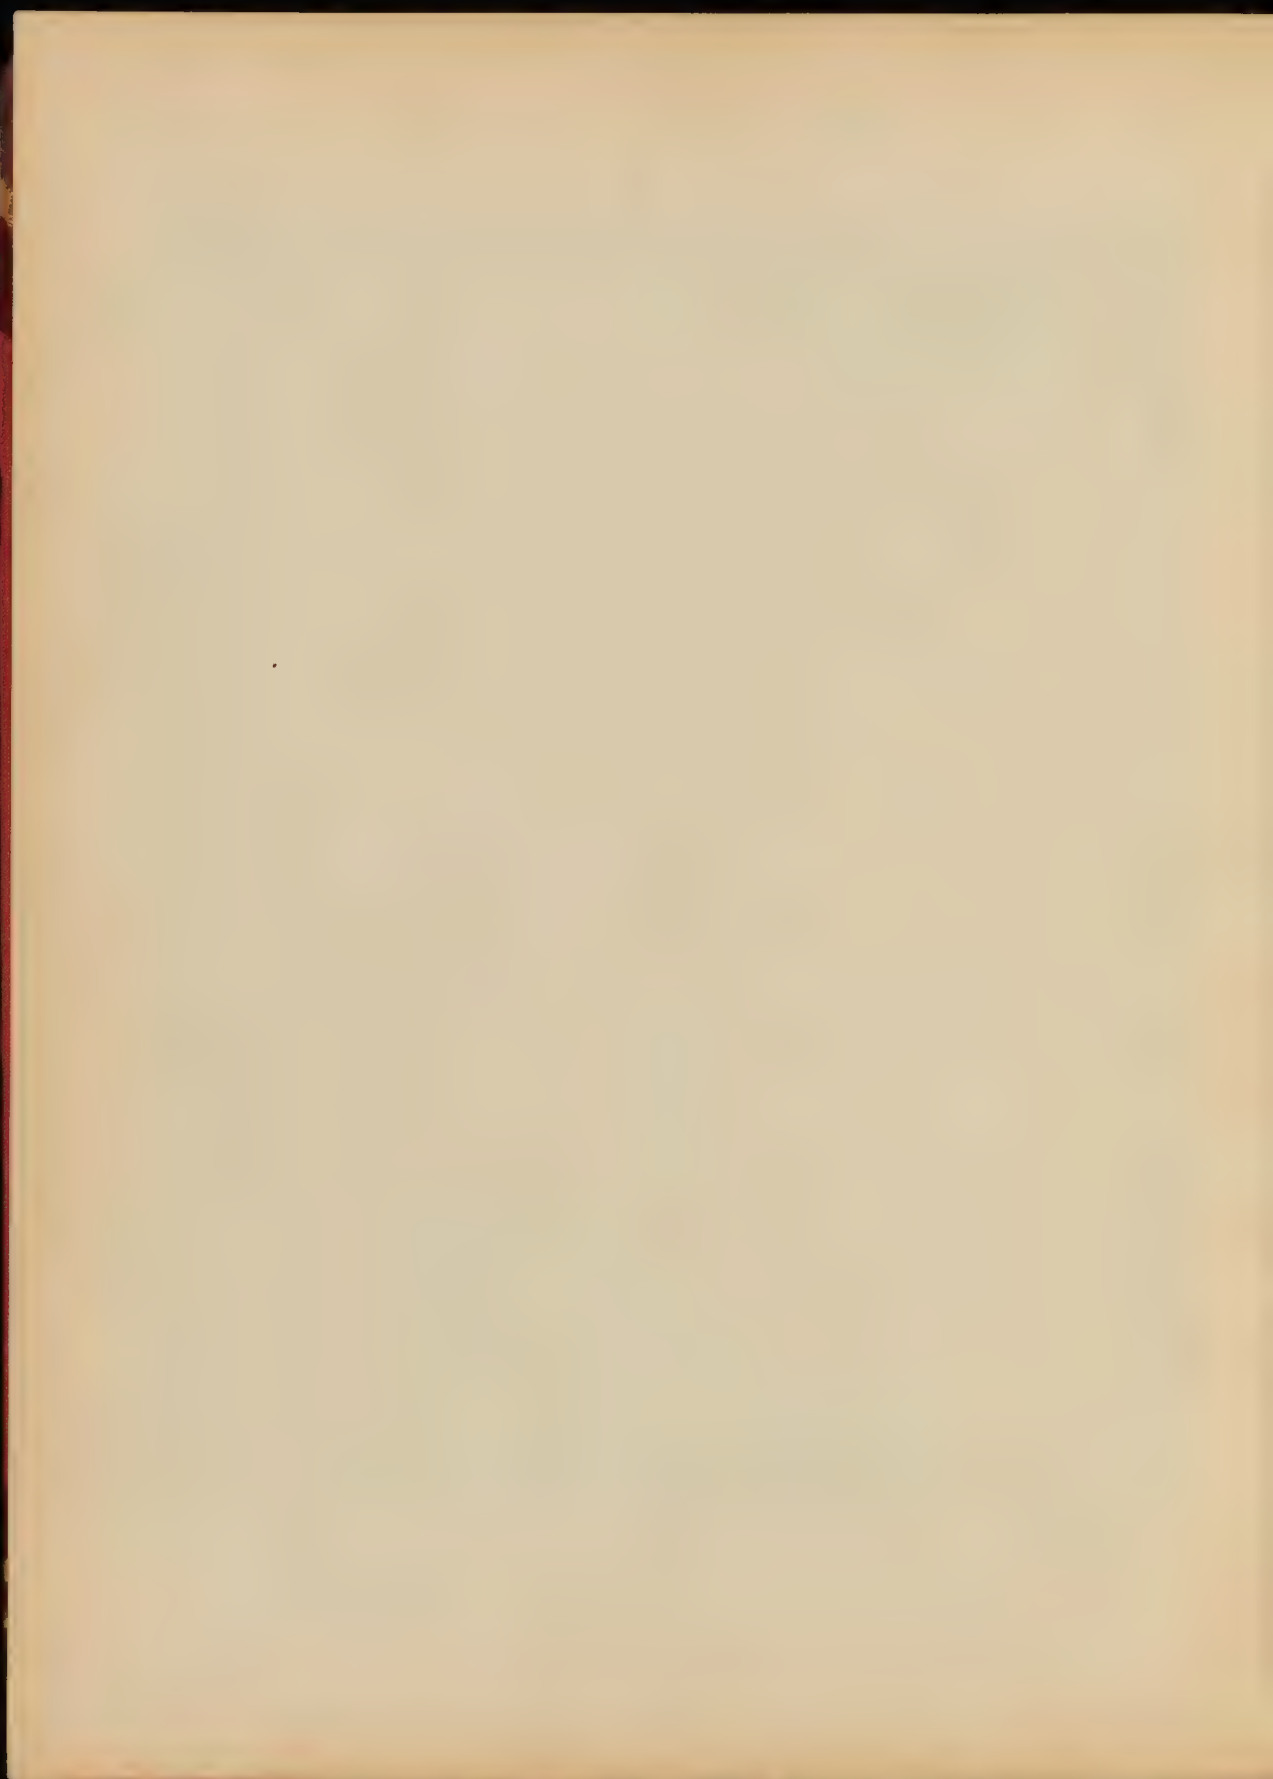


MEDAILLES DES CONCOURS DE L'ÉCOLE DES BEAUX-ARTS (4th Année)

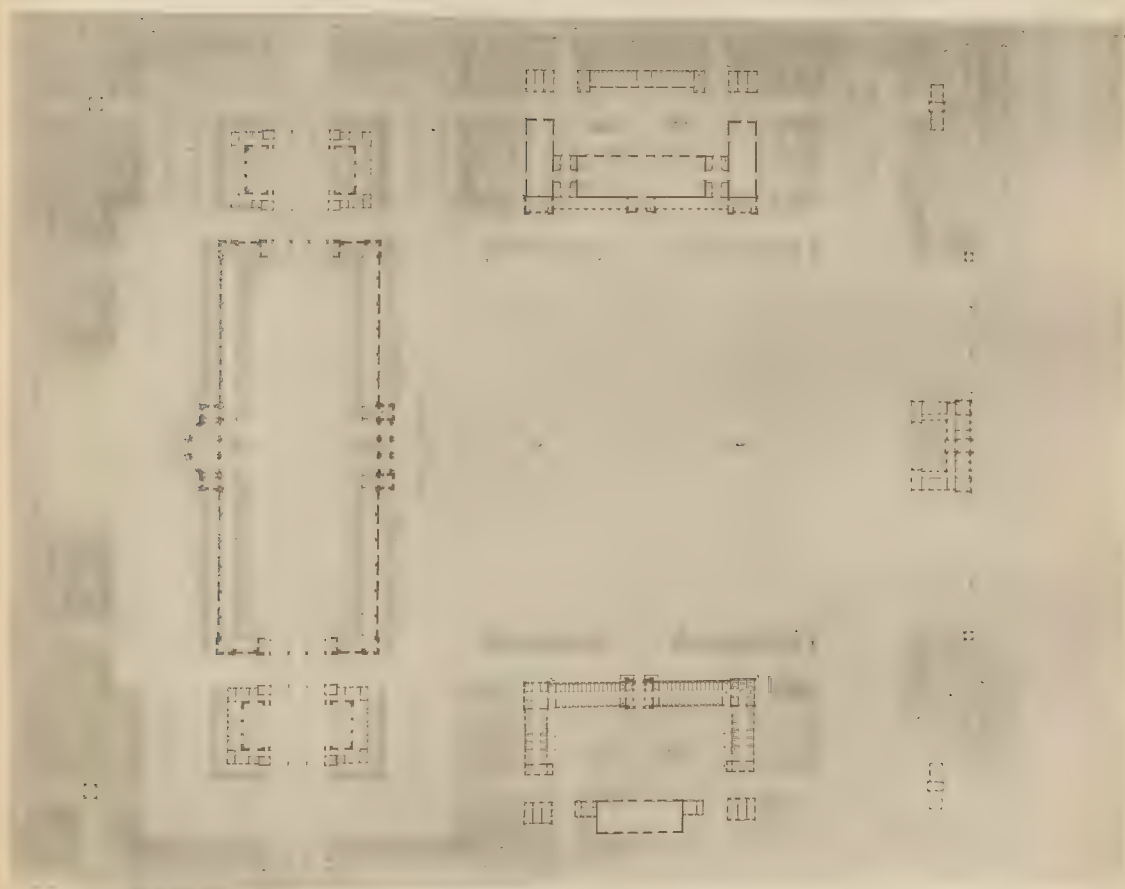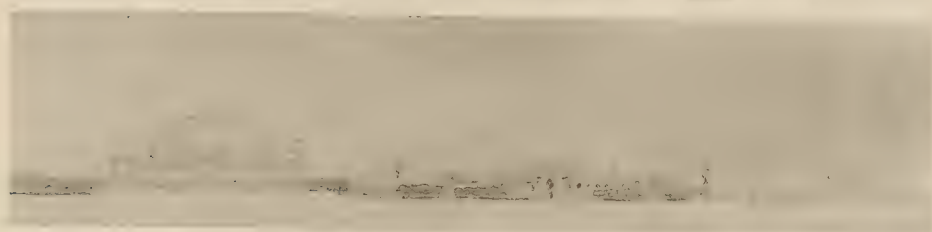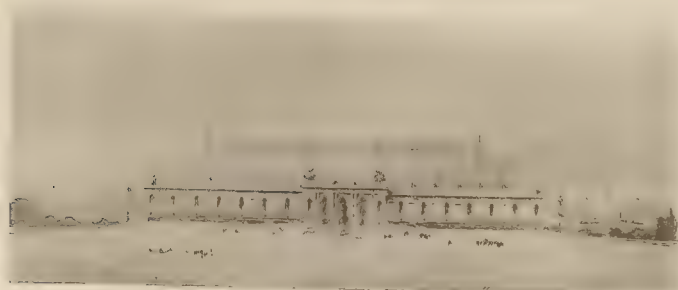

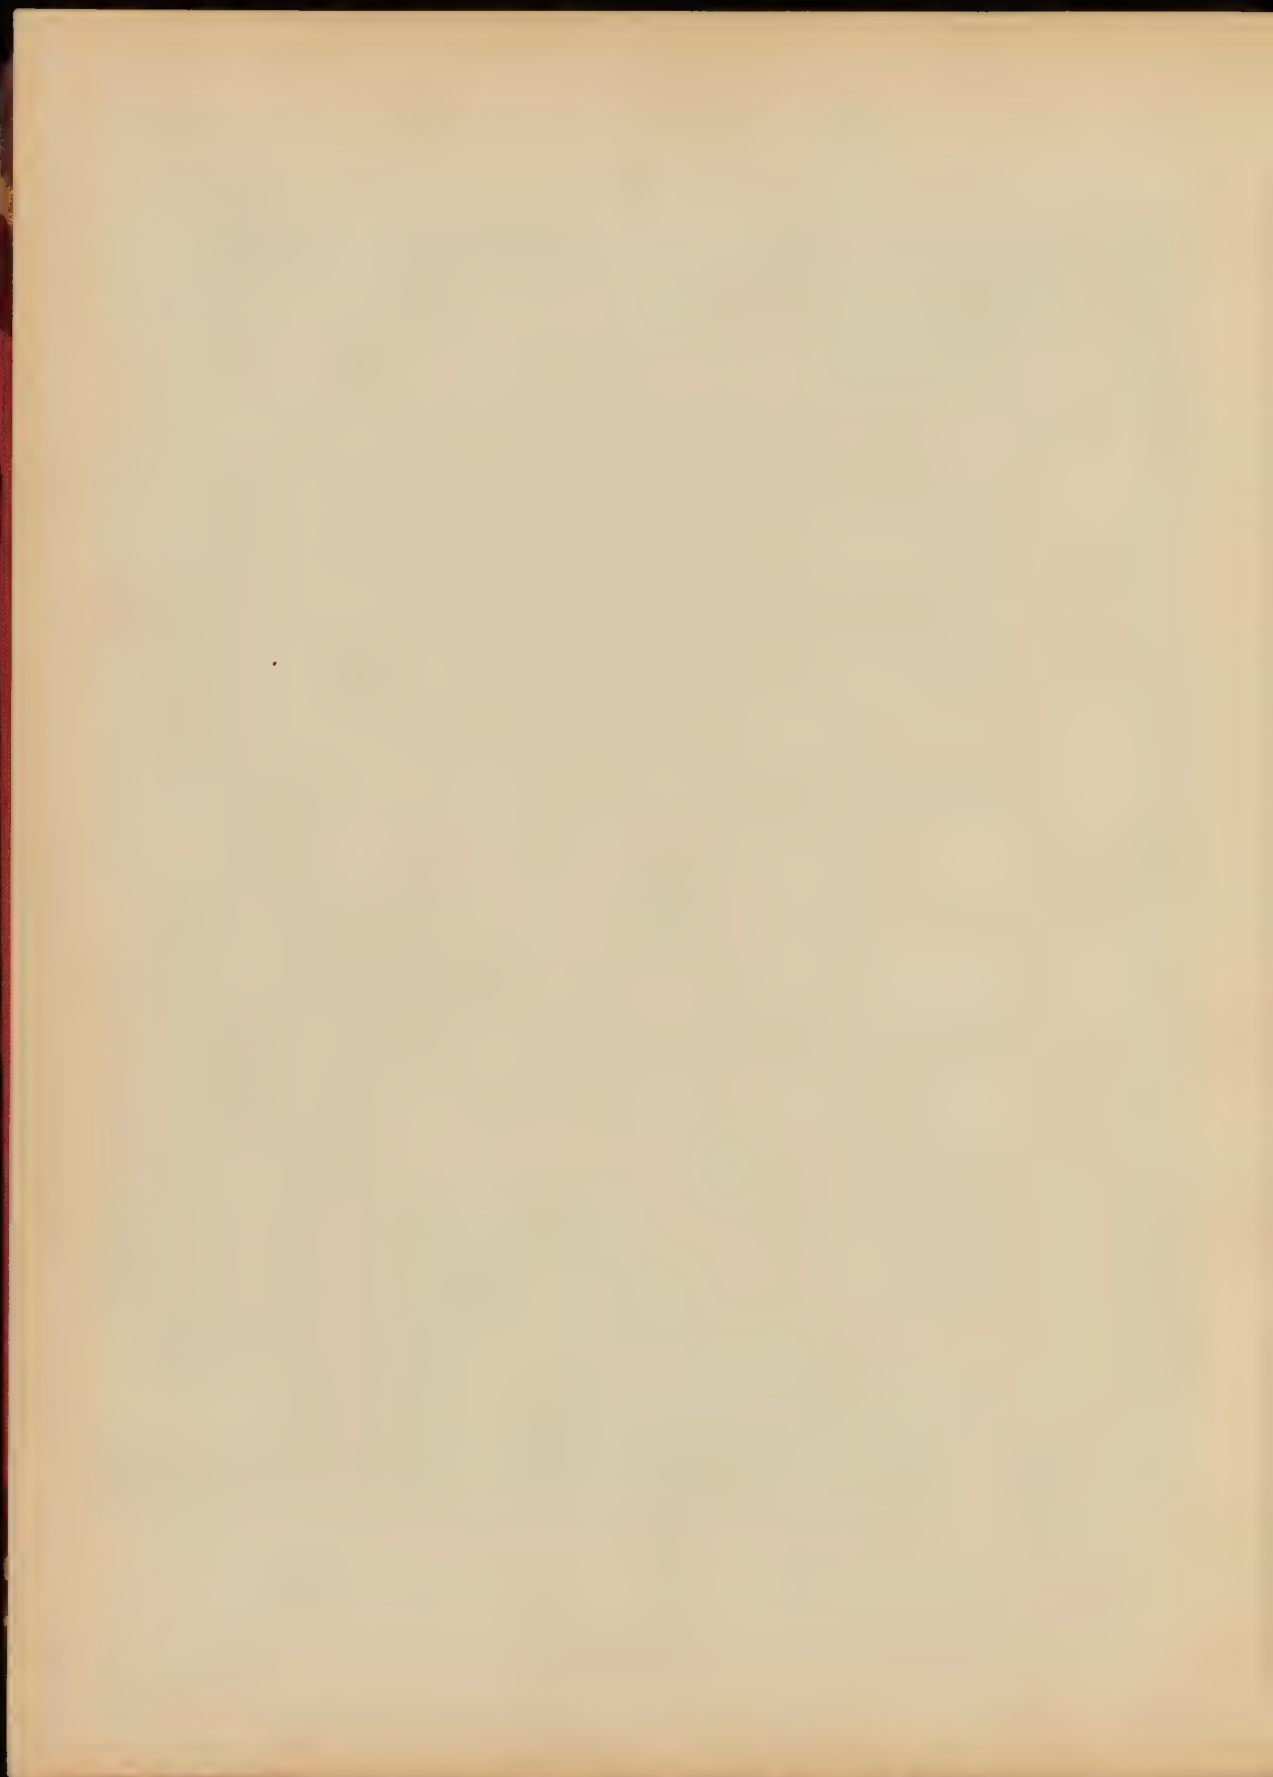

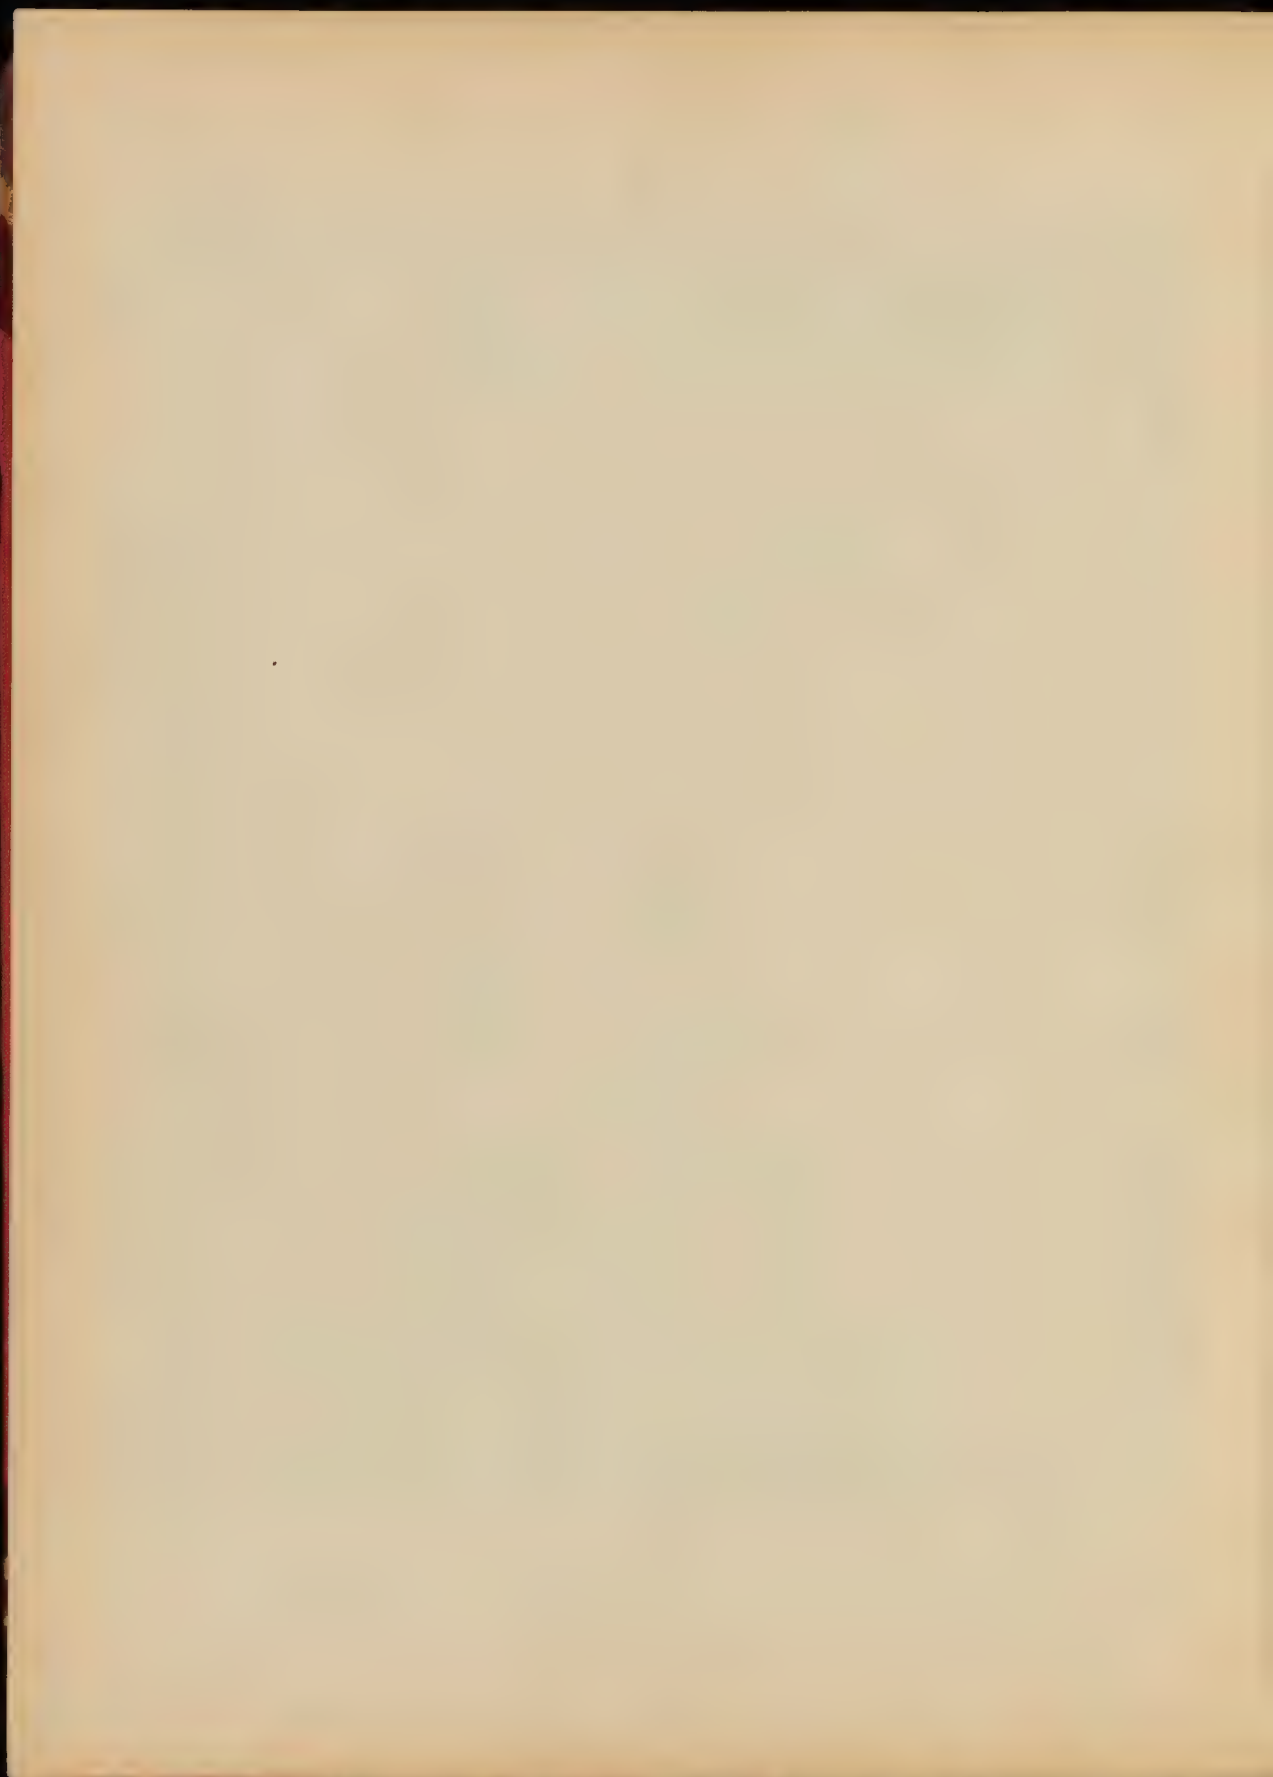

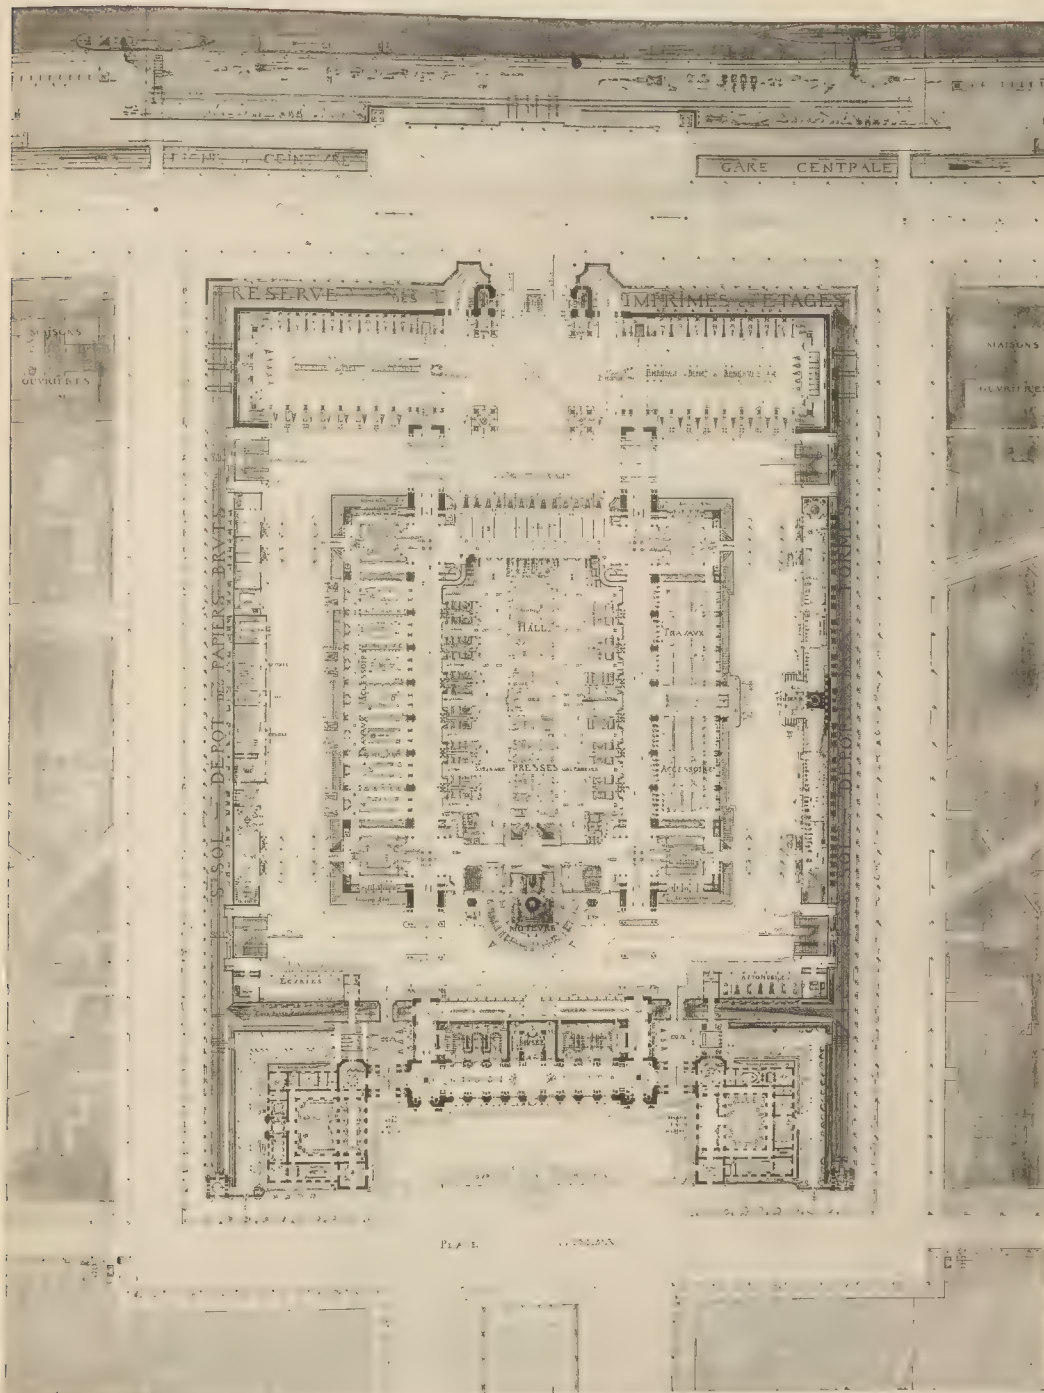




PL. 1. L'ÉCOLE

REPRODUCTION DE L'ÉCOLE, PARIS

ANCIENNE ÉCOLE DE LA PAULINIERE SAINT-MARTIN, PARIS

Grand Prix de Rome - Une Imprimerie Nationale - PROST, Elève de M. Marcel LAMBERT

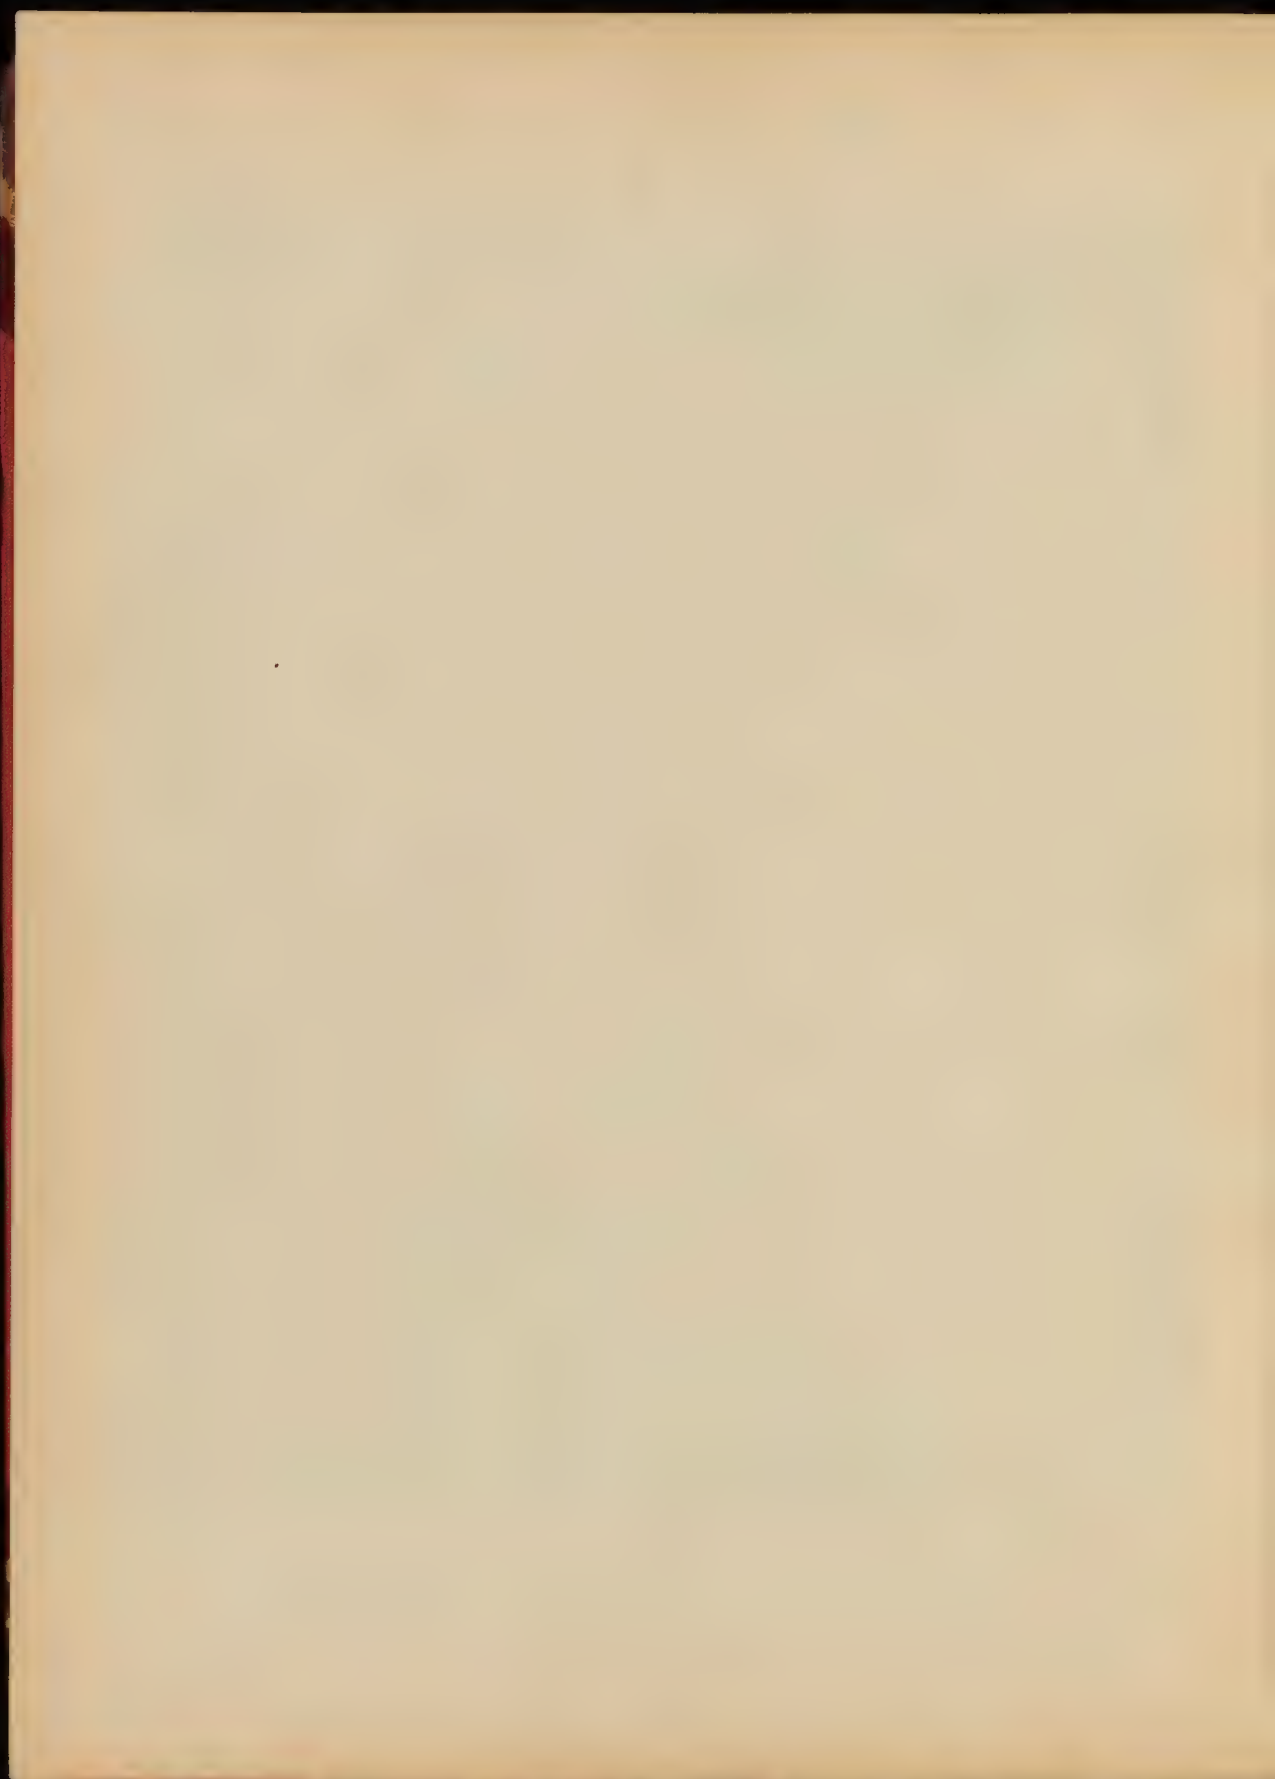


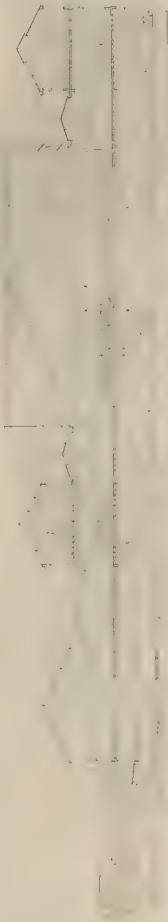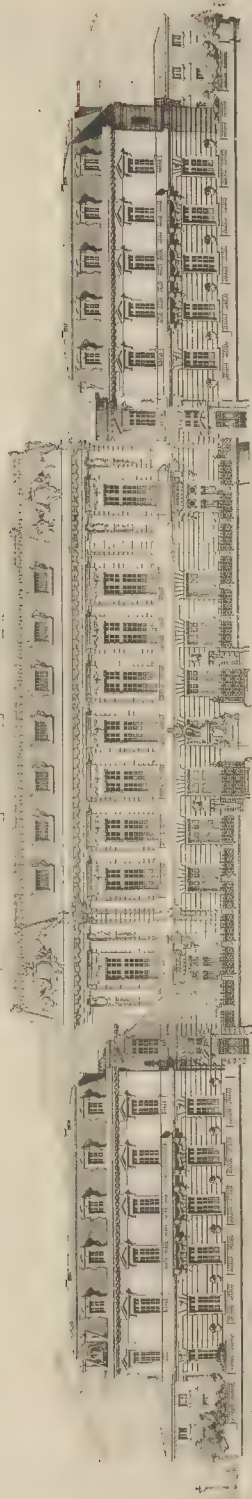


ALPHONSE J. B. 1875

L'ÉCOLE NATIONALE - ÉCOLE CHIFFAULT, ÉCOLE DE MM. DAINVET, CHIFFAULT ET ESQUE. - 1^{re} SECONDE GRAND PRIX

ALPHONSE J. B. 1875

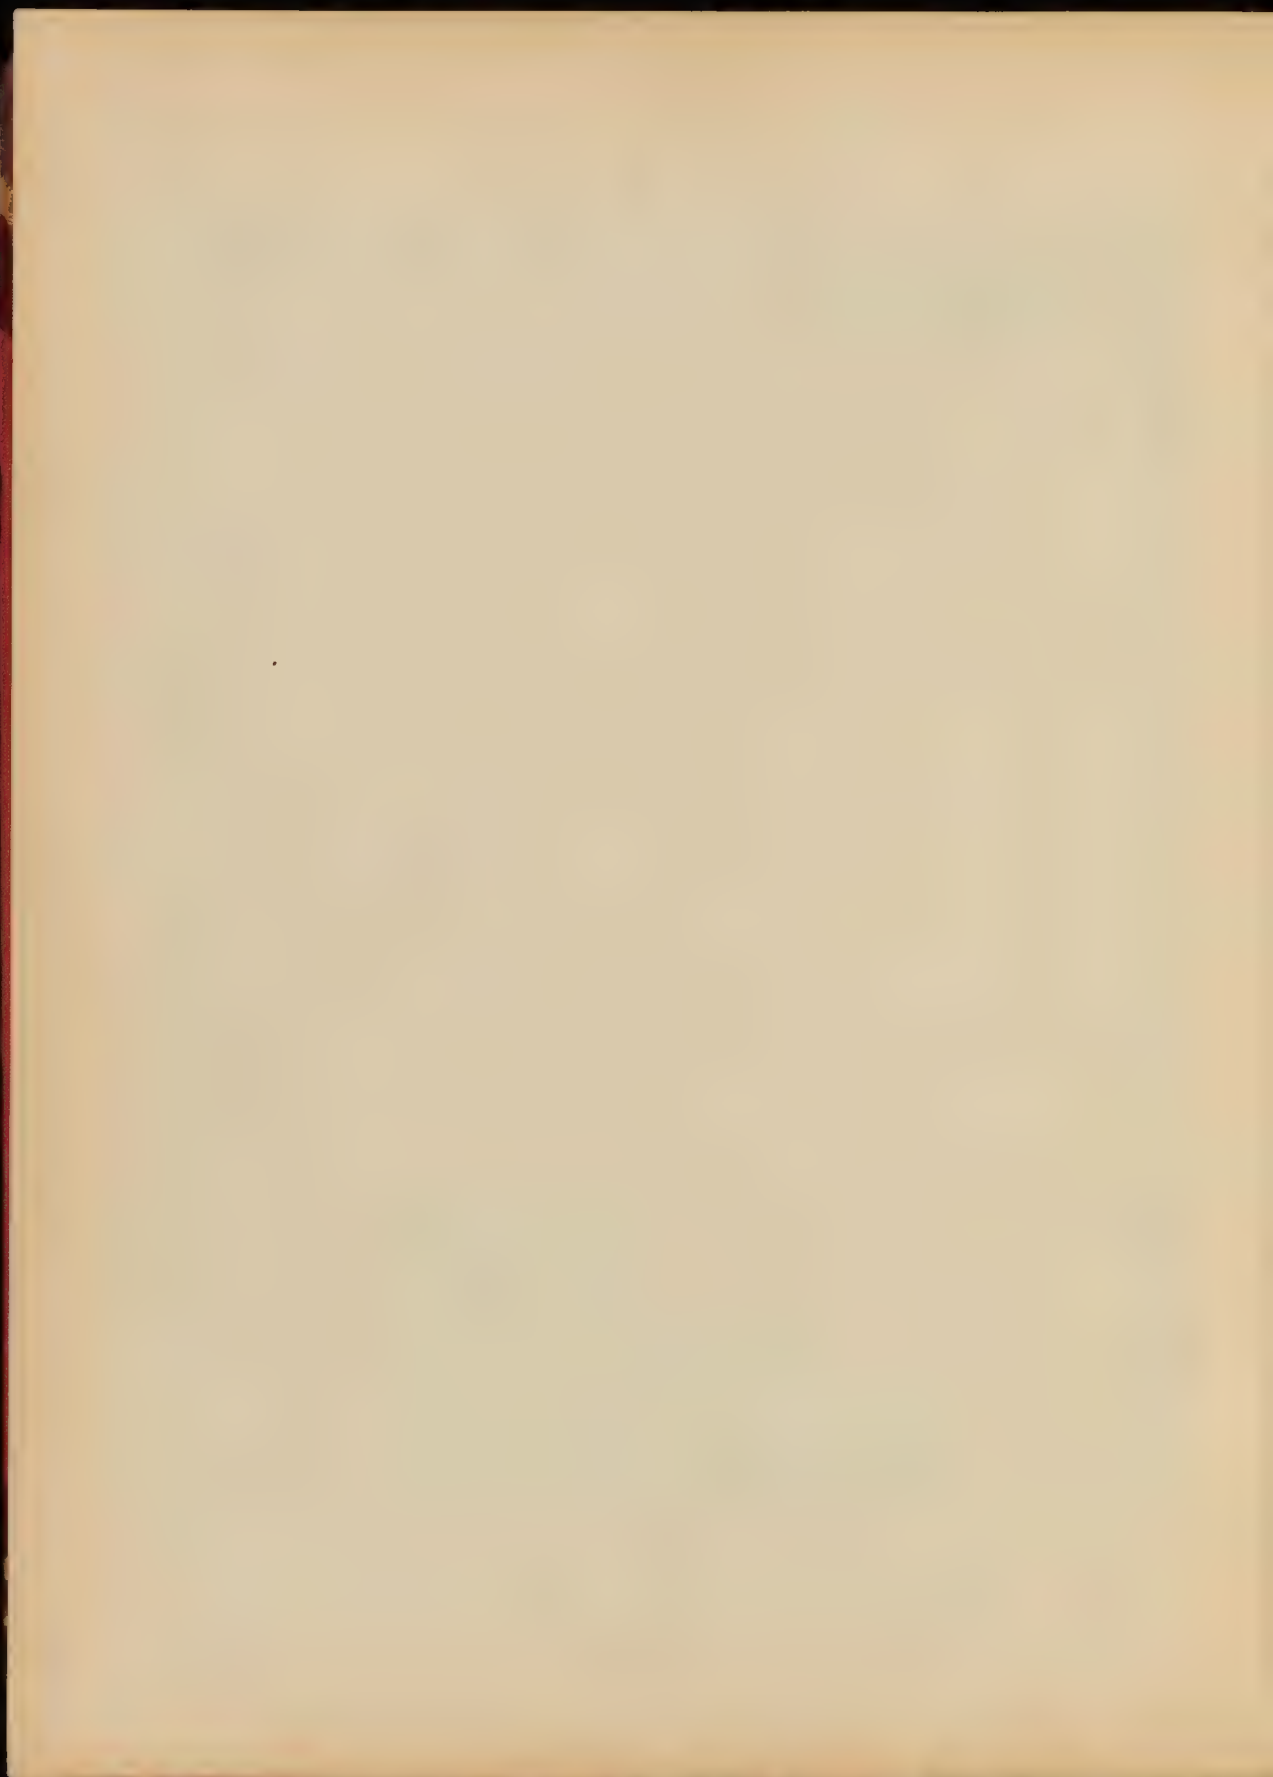



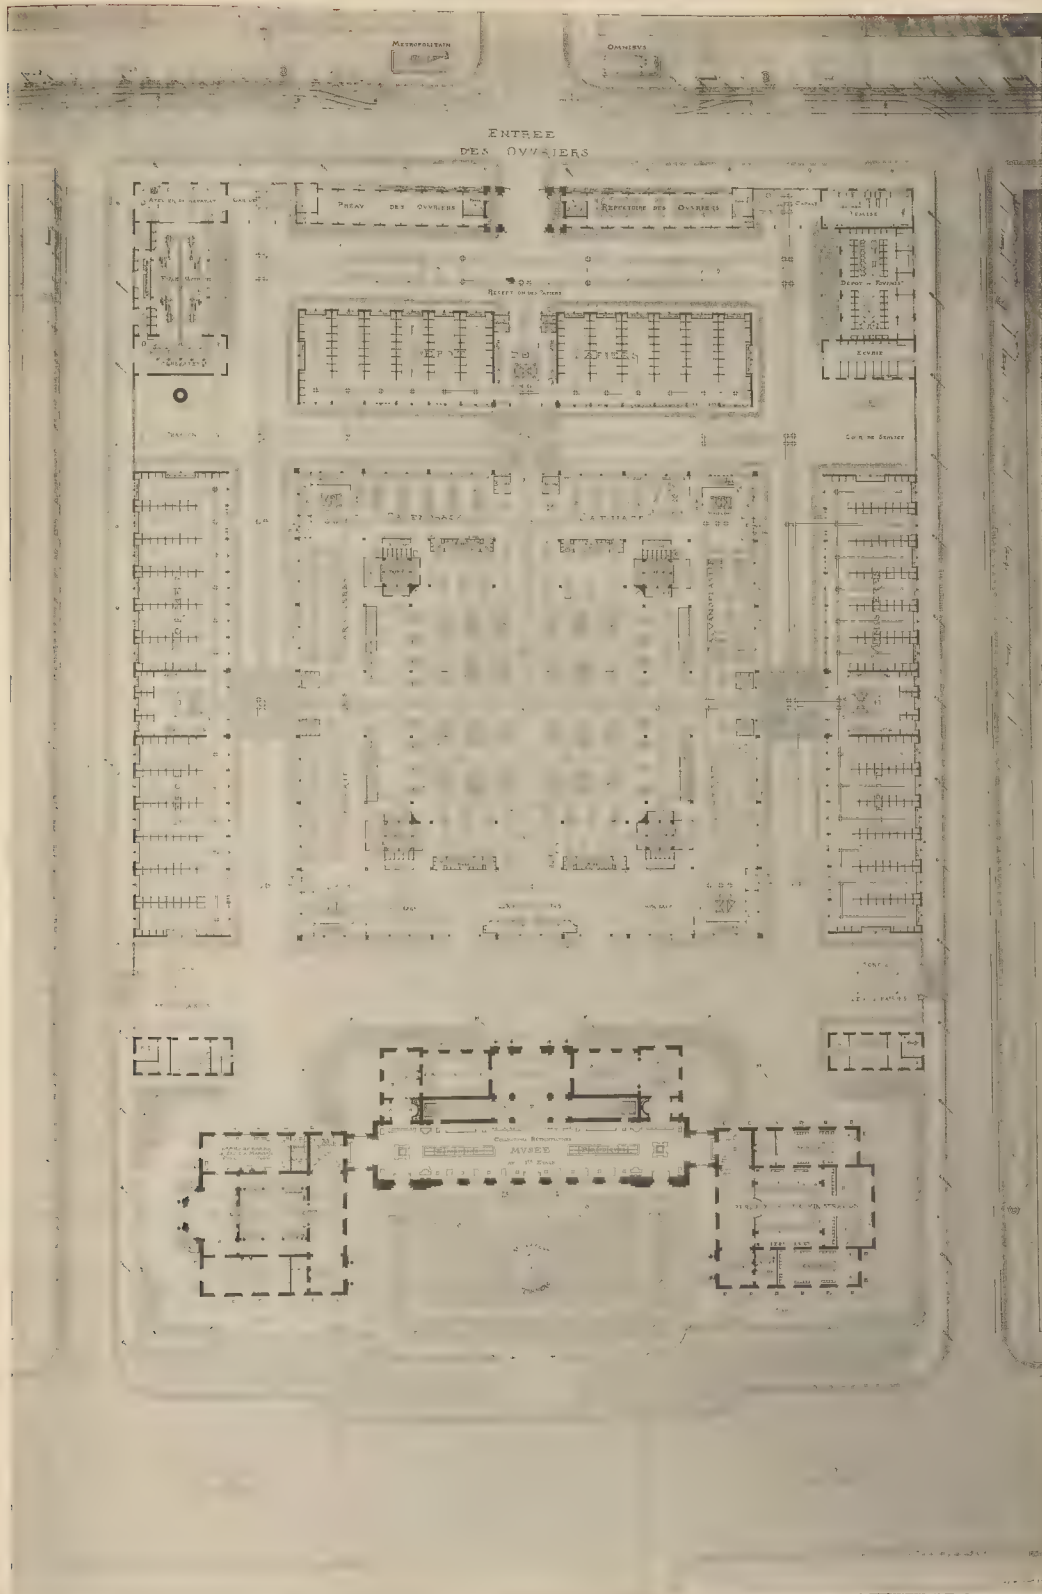


REPRODUCED FROM THE ORIGINAL BY THE ARCHITECTURAL DEPARTMENT OF THE MINISTRY OF PUBLIC WORKS, PARIS.

REPRODUCED FROM THE ORIGINAL BY THE ARCHITECTURAL DEPARTMENT OF THE MINISTRY OF PUBLIC WORKS, PARIS.

Une Imprimerie Nationale - Eugène CHIPPLOT, Elève de MM. DAUMET, GIRAULT et ESQUIÉ. - 1^{er} Second Grand Prix

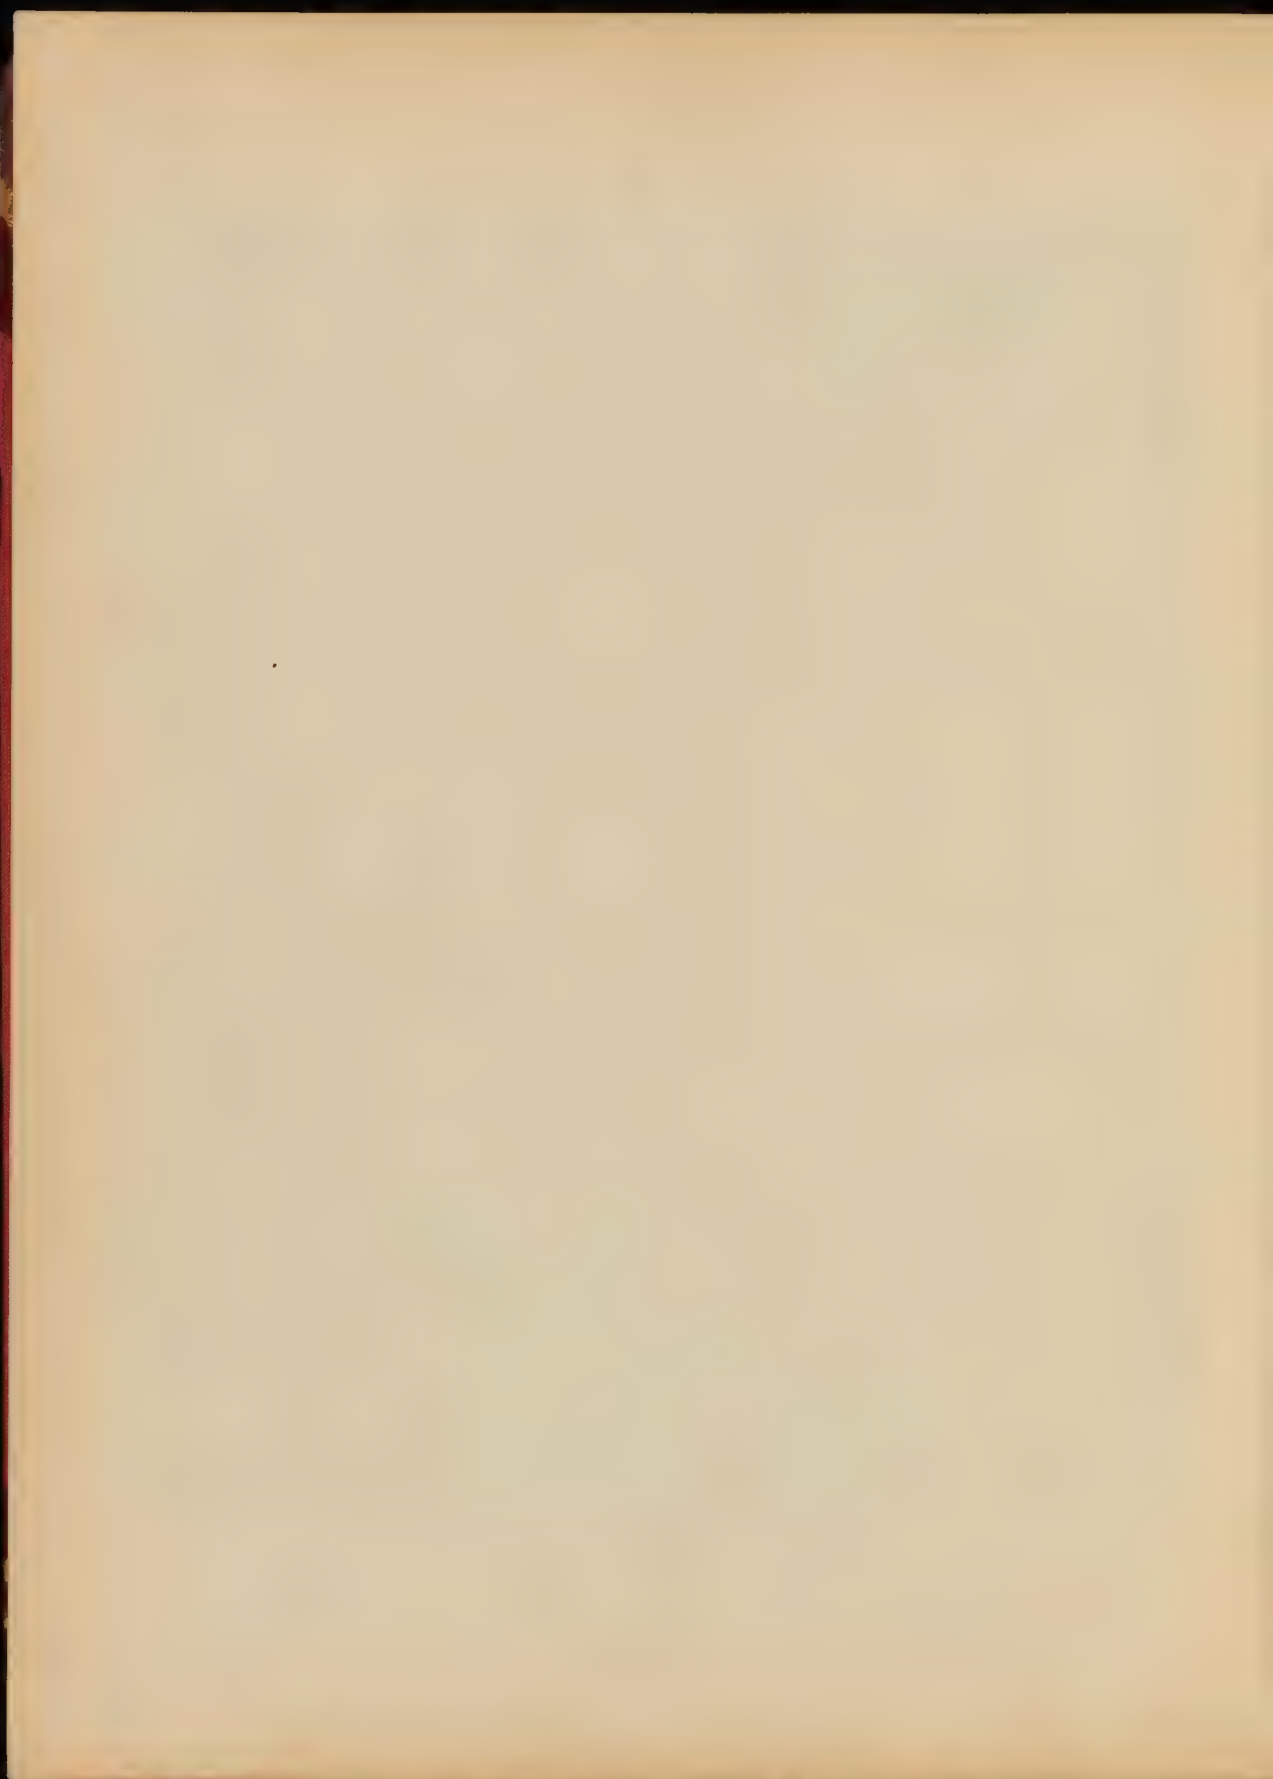


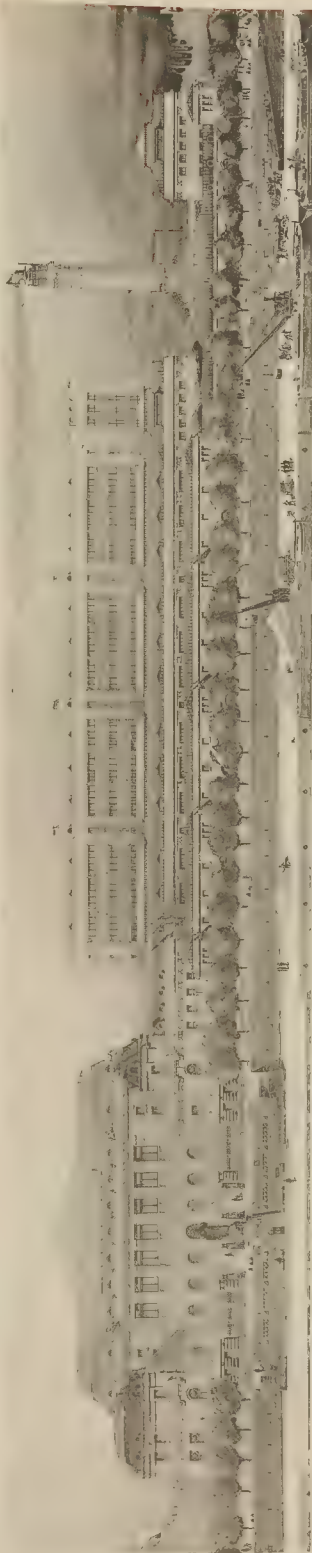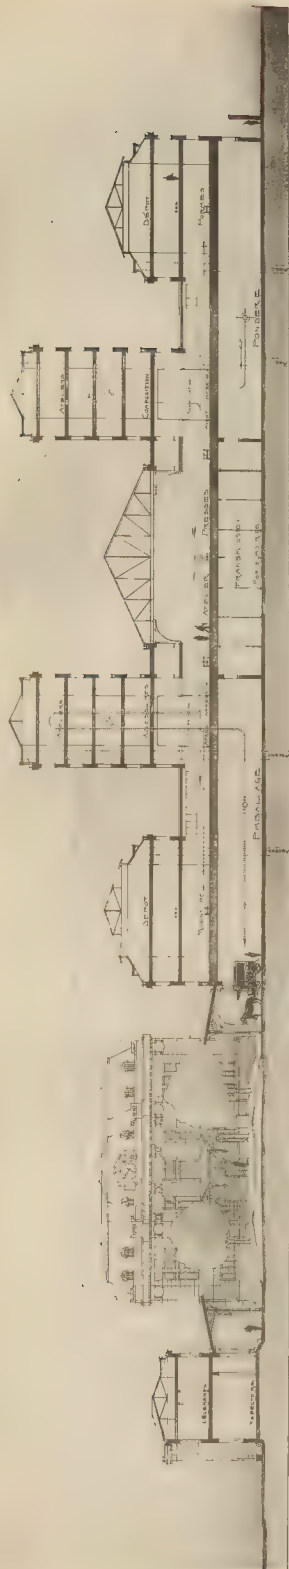


NO 10001 - 1 1/2 1/2 1/2 1/2

PROJET DE M. PASCAL - 1 1/2 1/2 1/2 1/2


Jus Infirmiers Nationaux - COUTAN. Elevé de M. PASCAL - 2^e Grand Prix

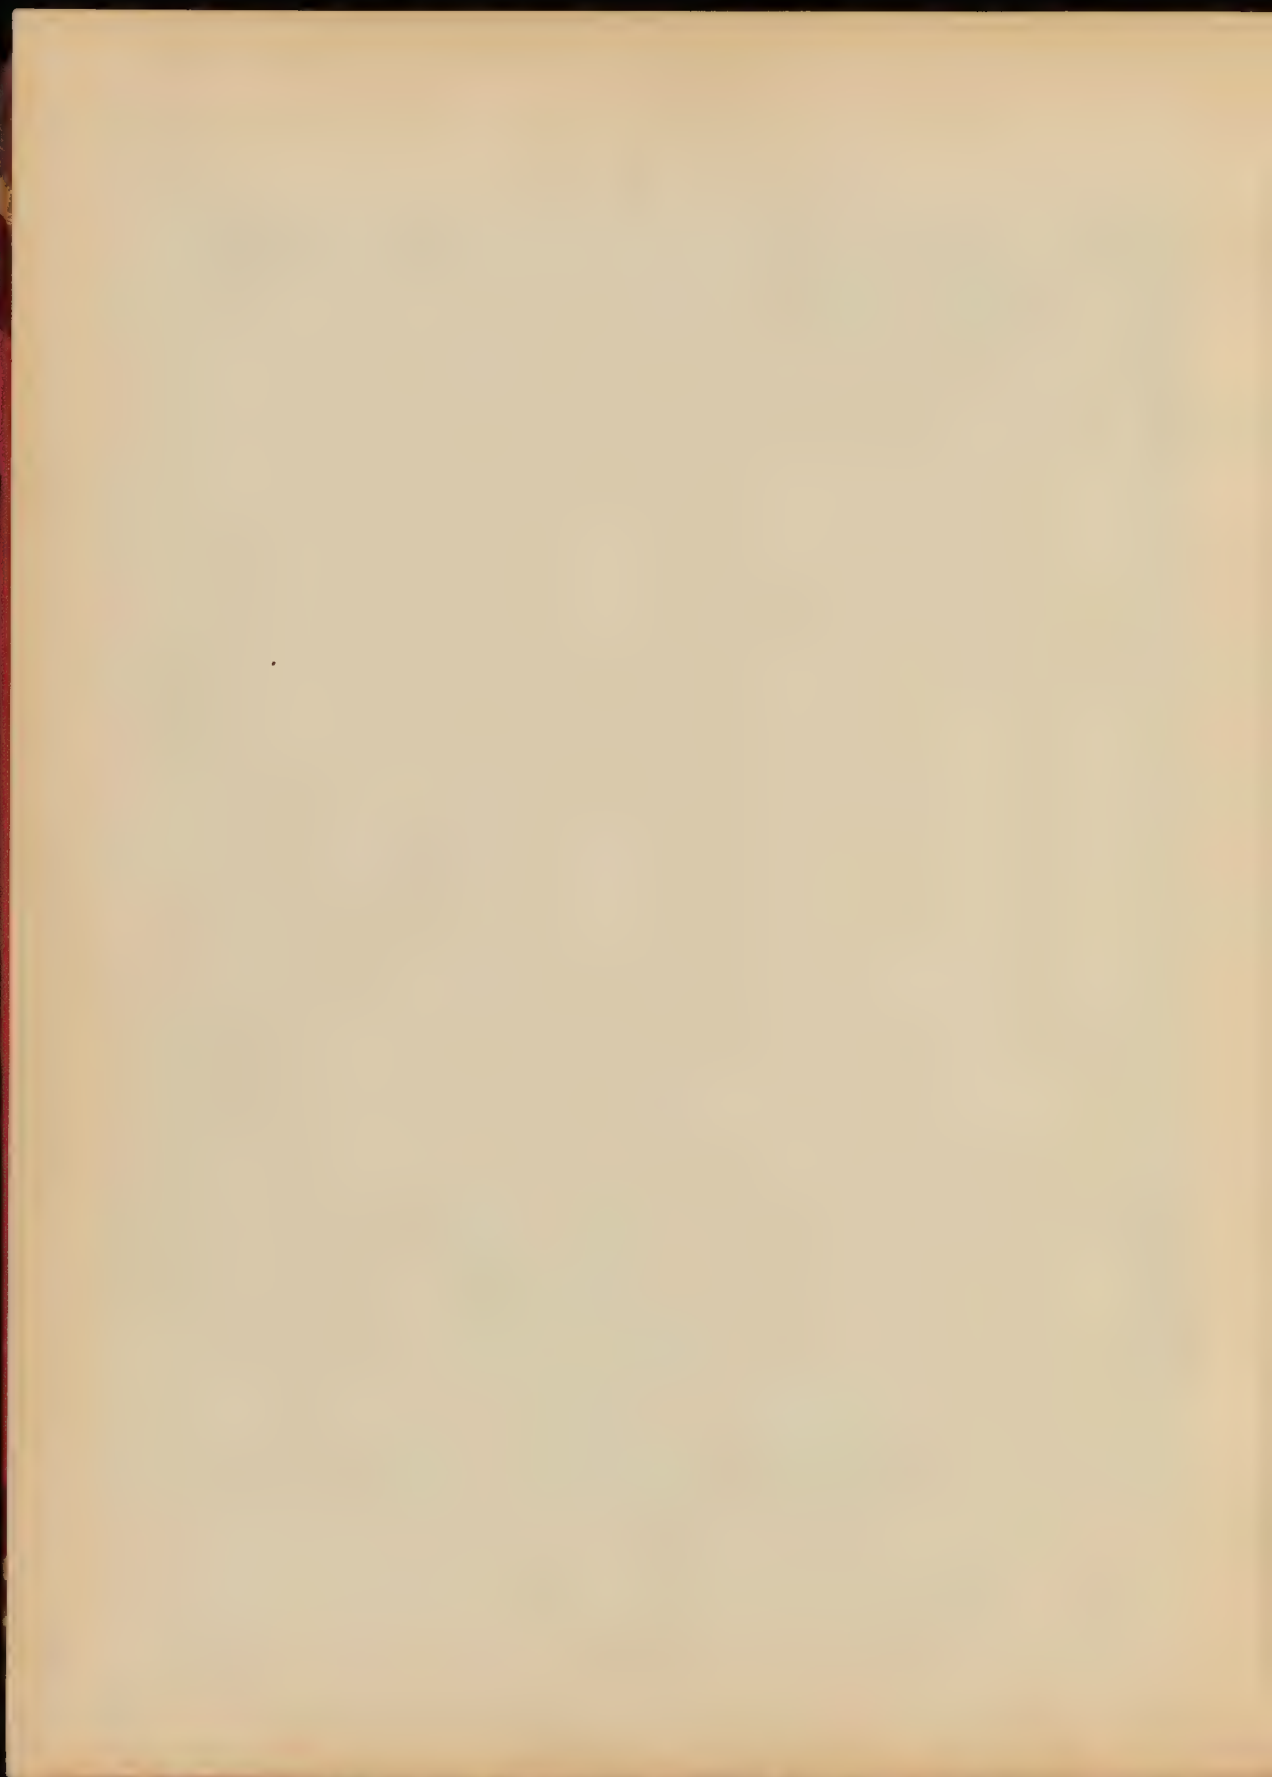


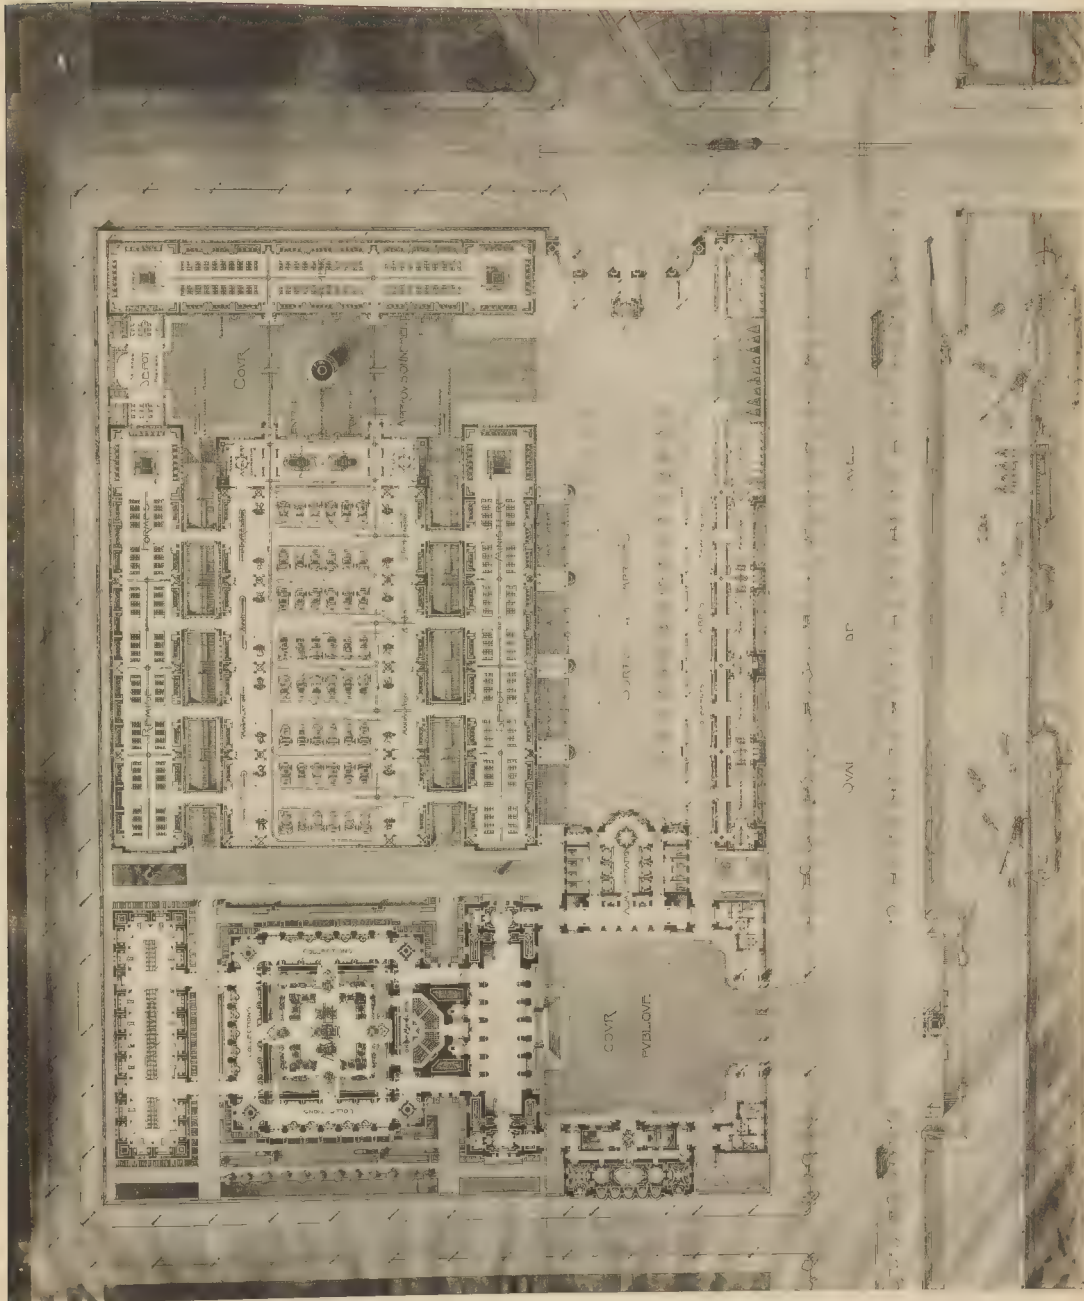


CLIQUE DE BOUT PNE

Une imprimerie de papier - COURTAN, Place de M. CASSE, N° 1

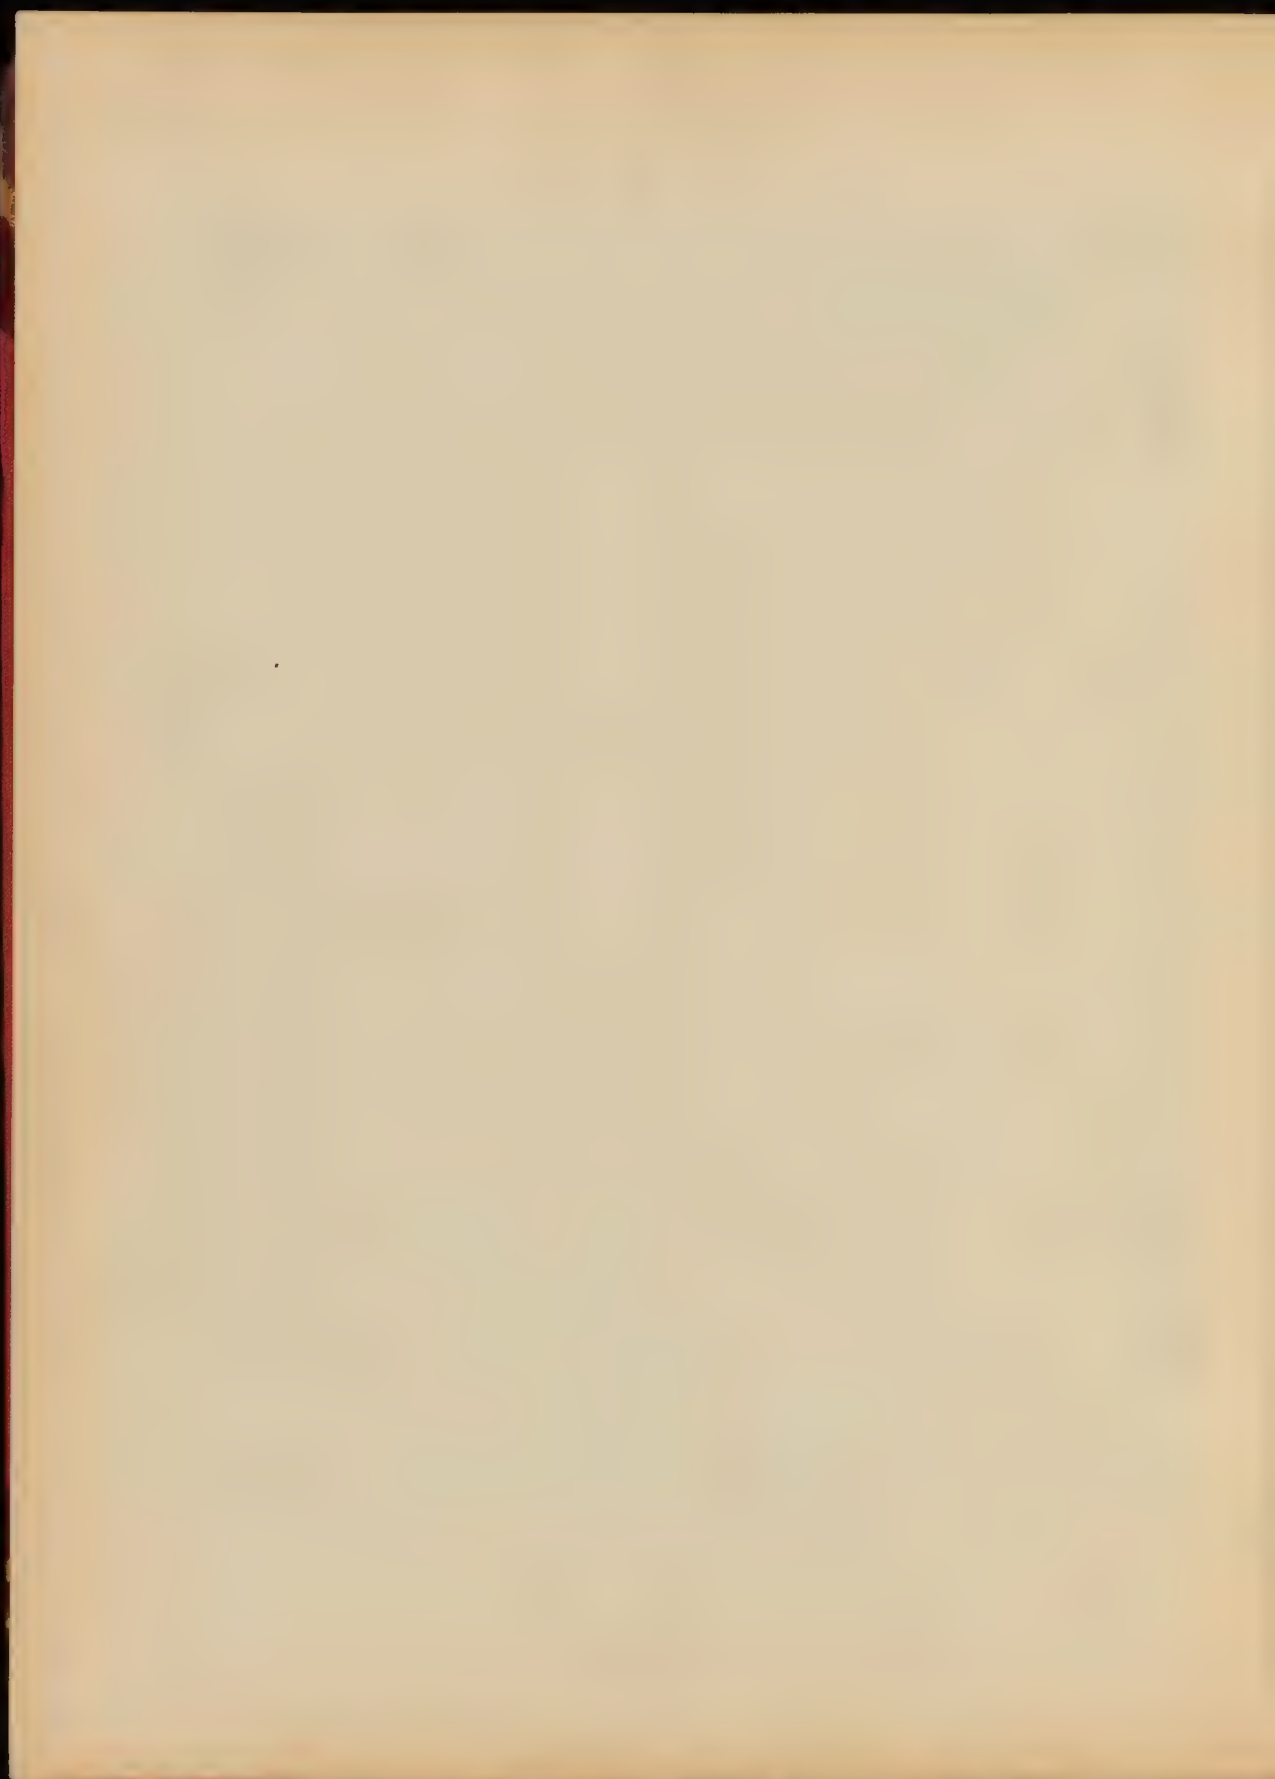


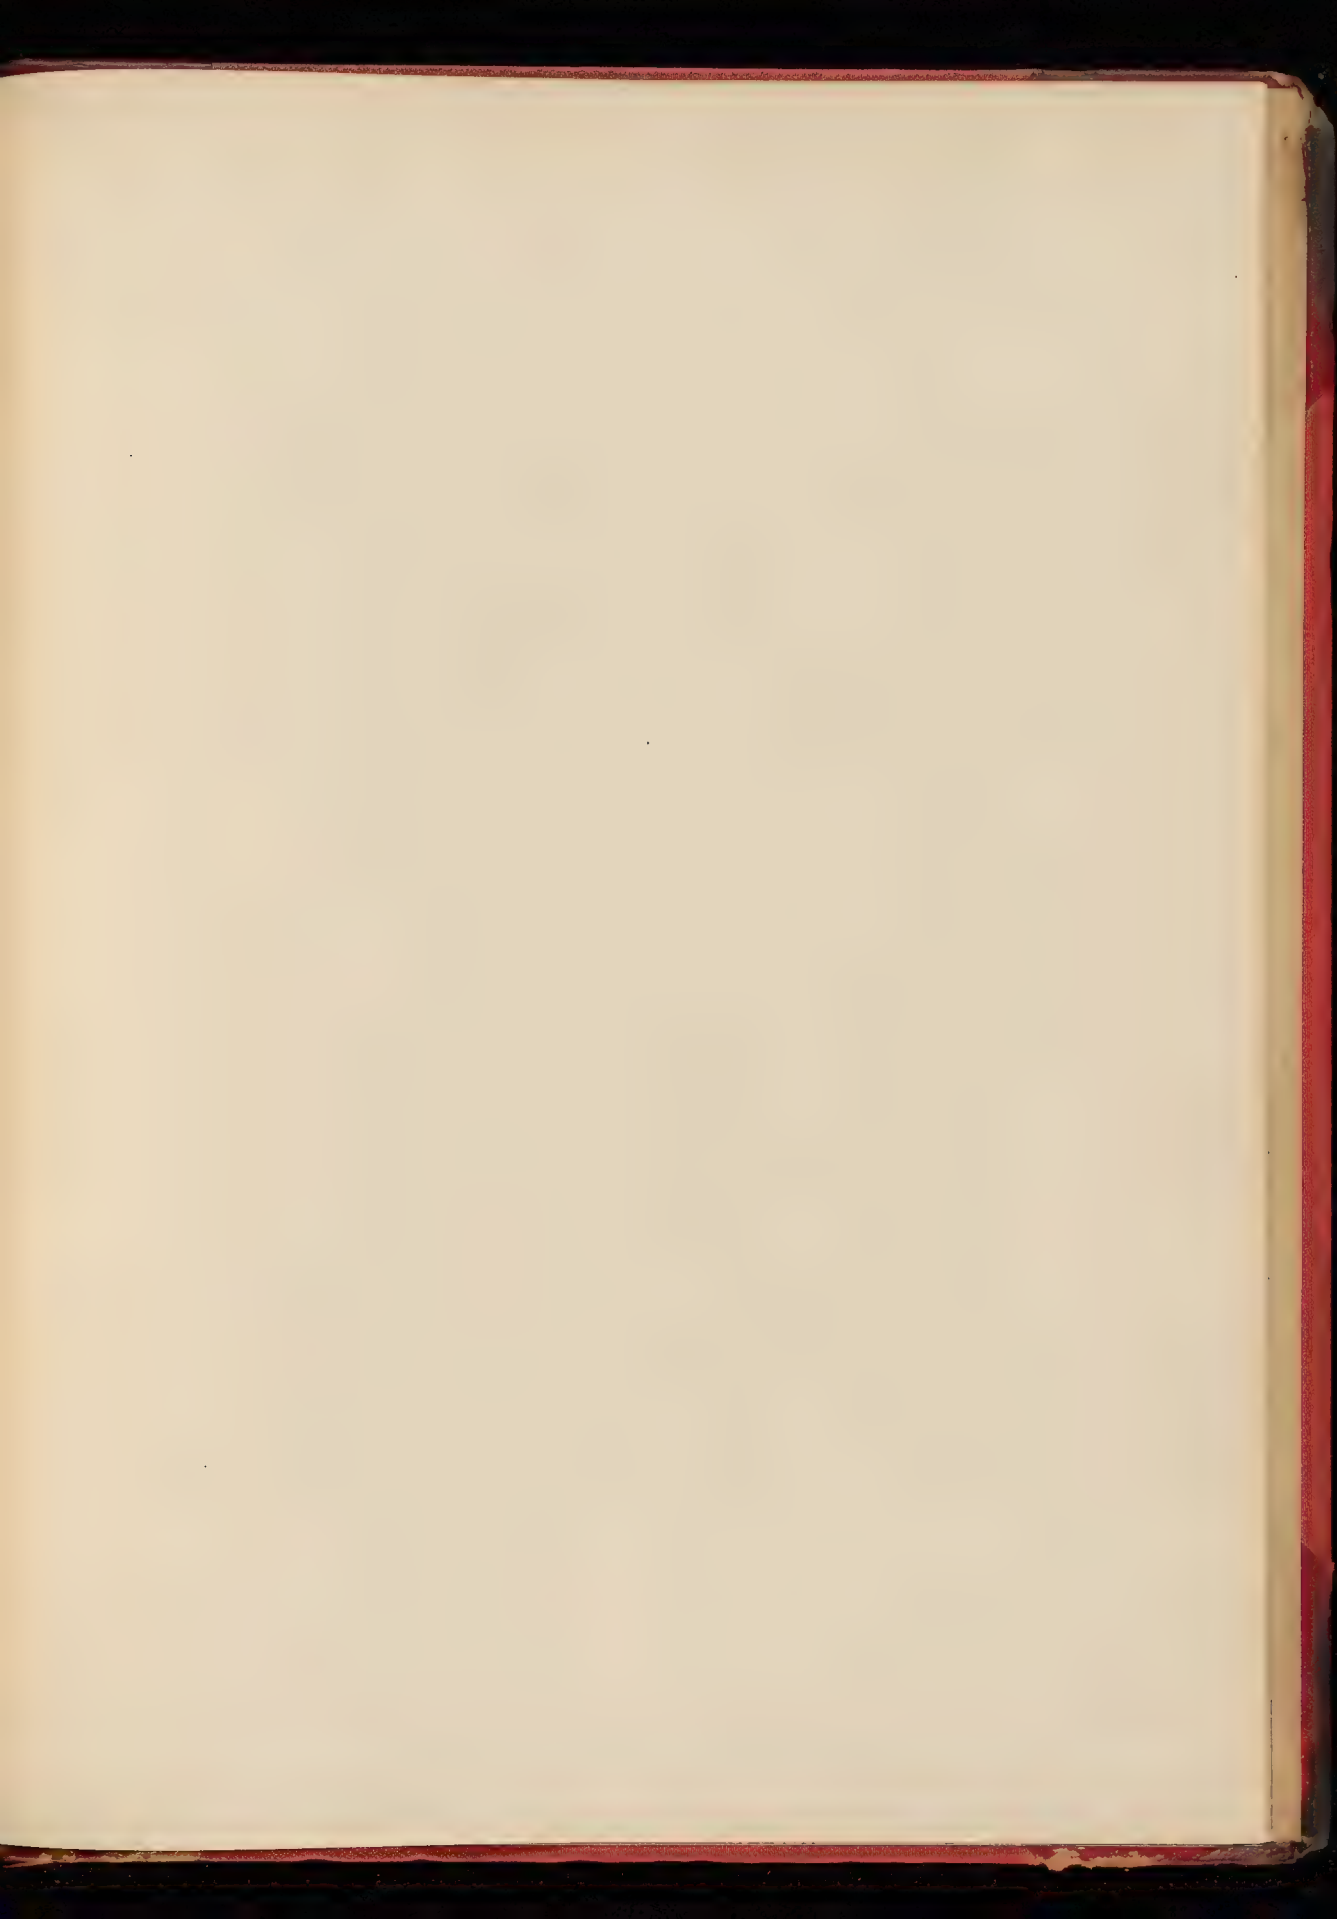




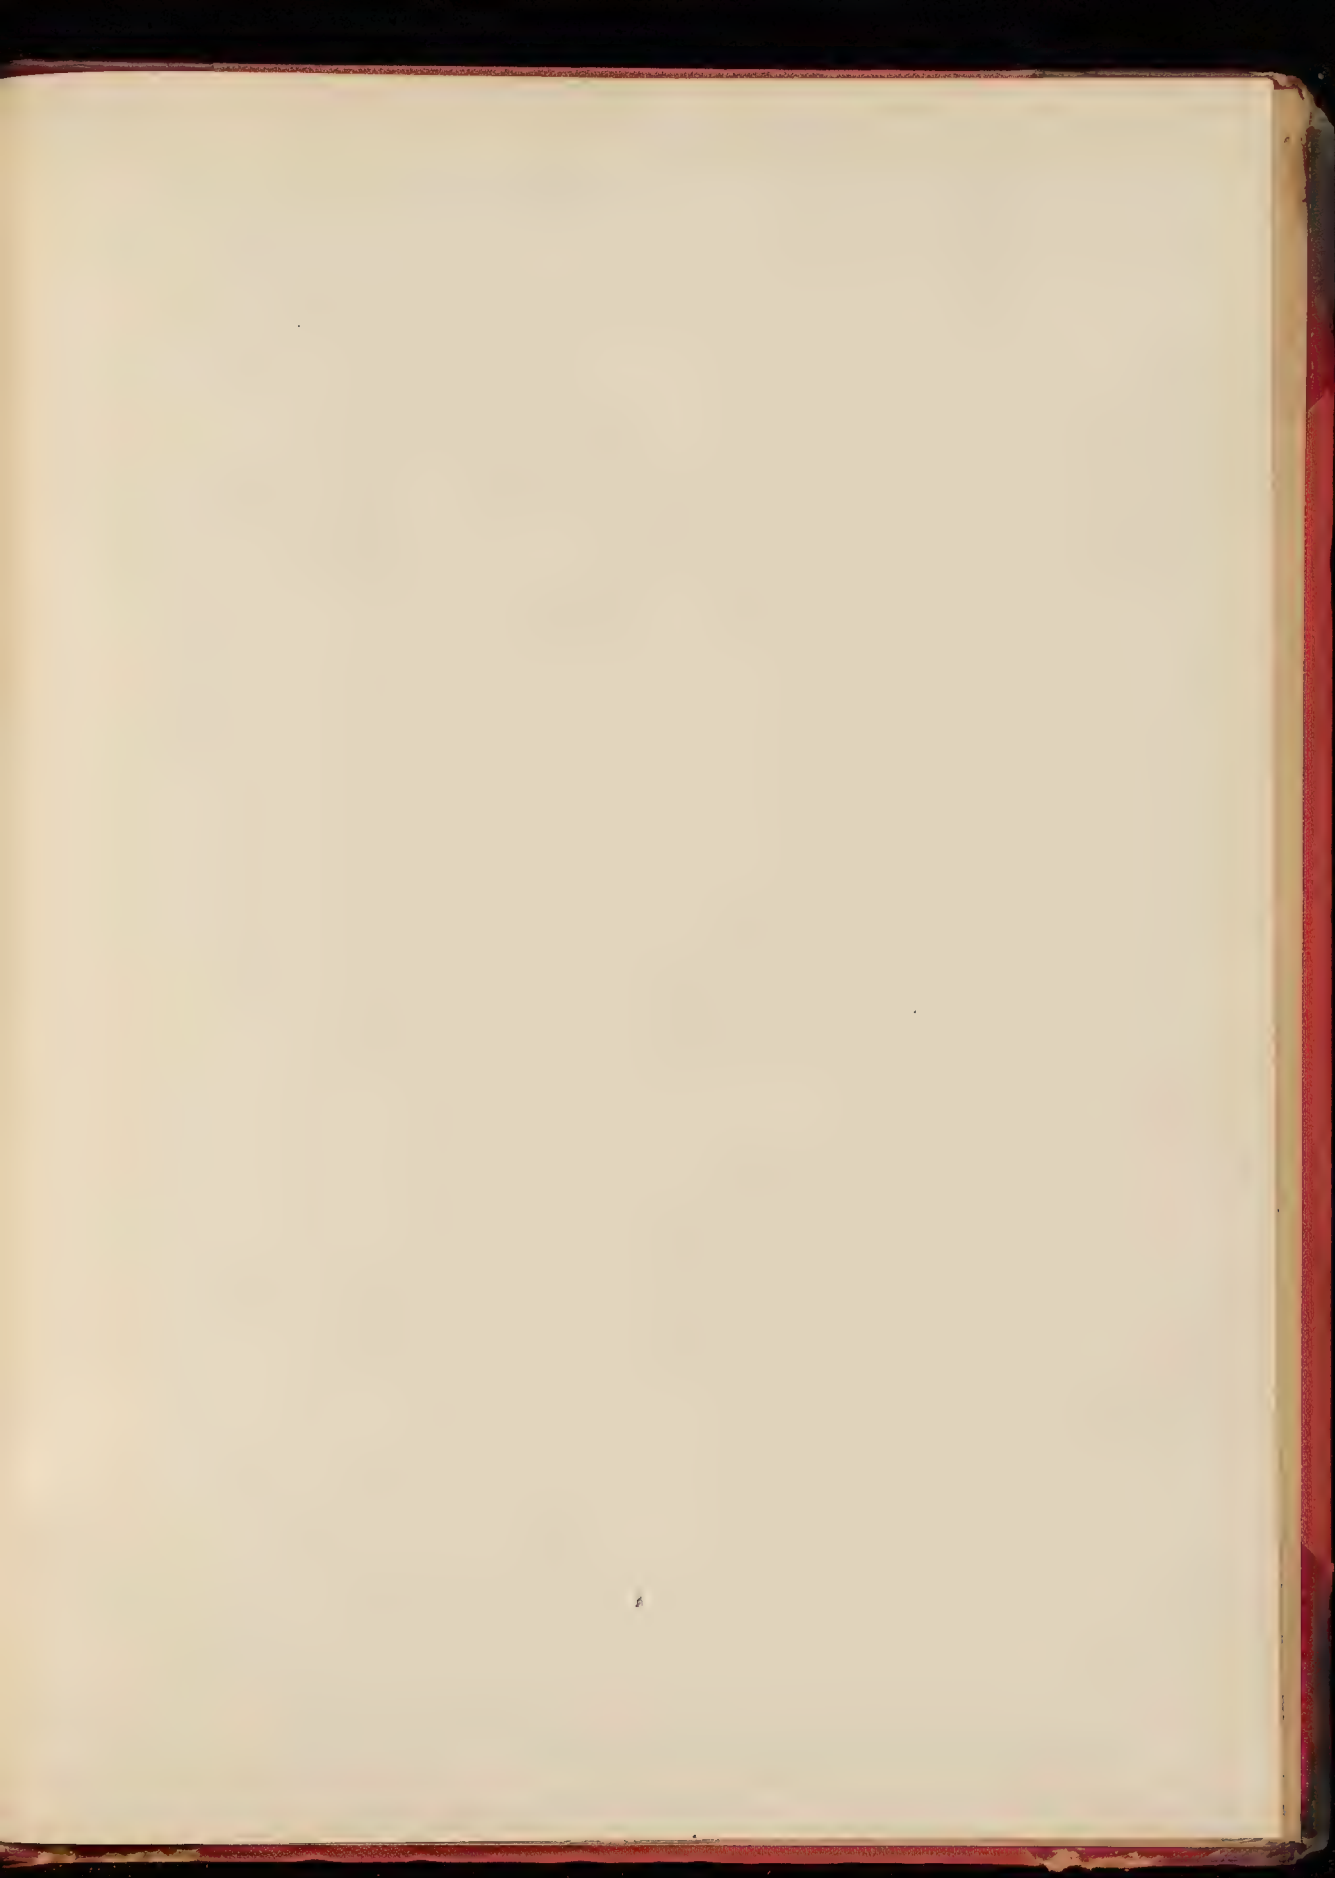



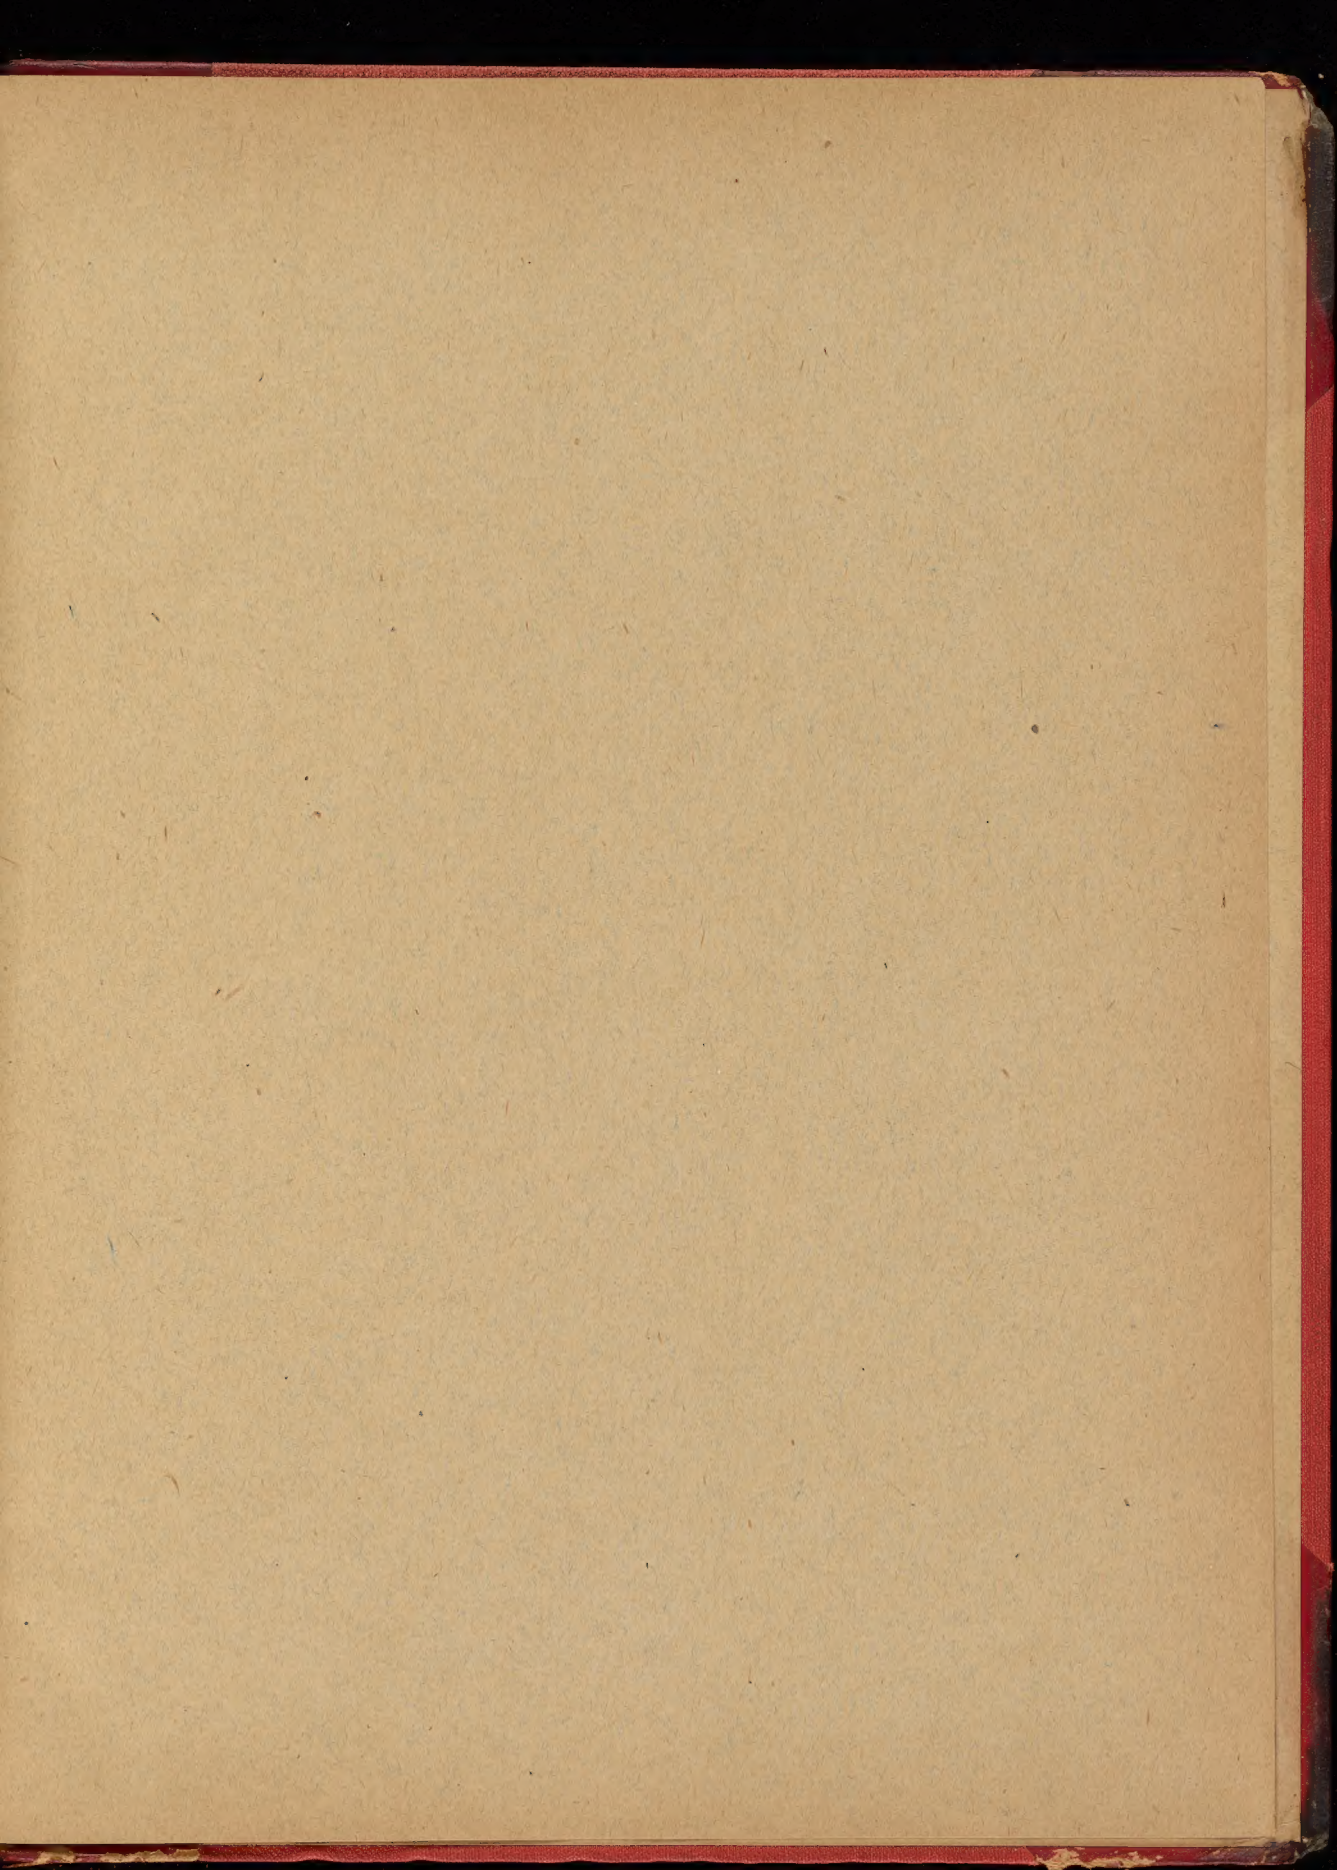

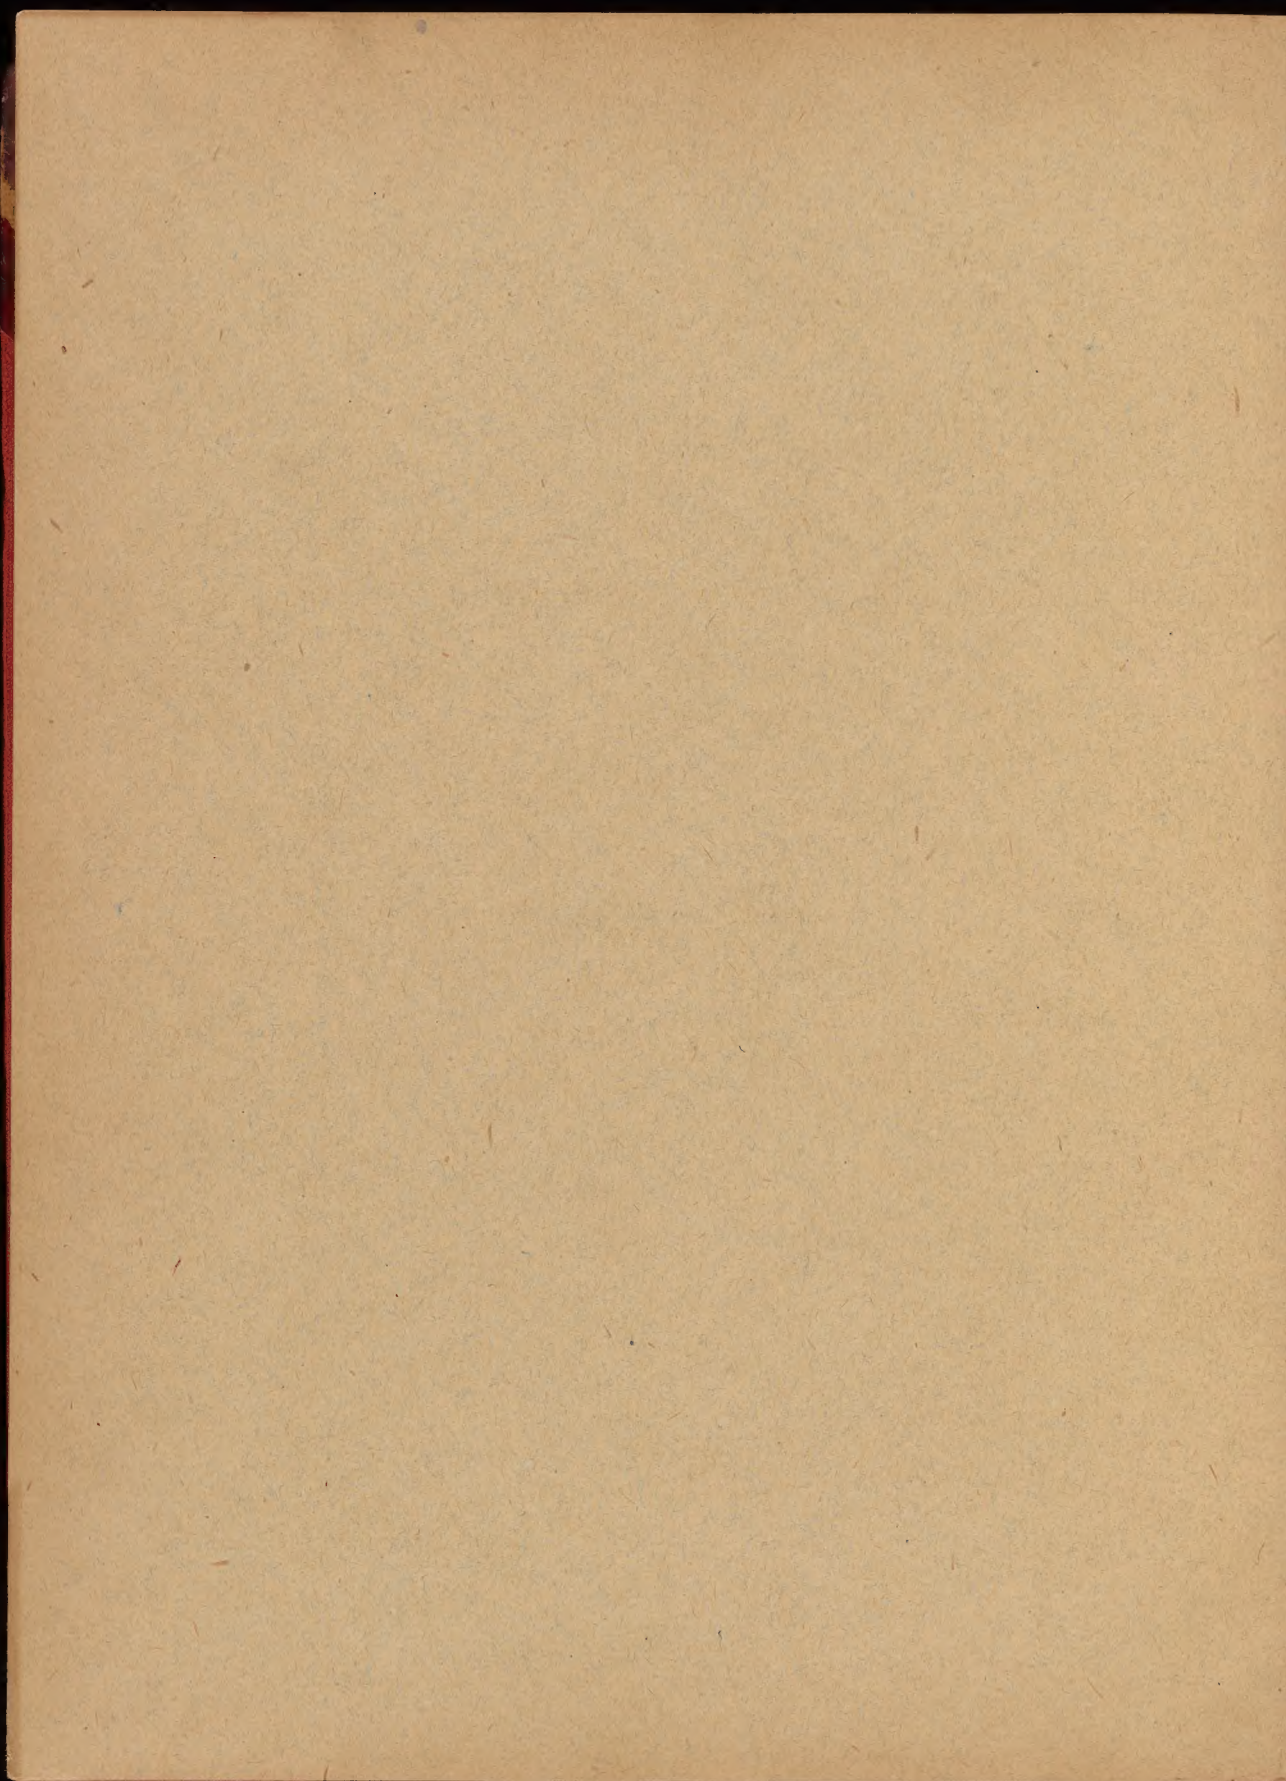

GETTY CENTER LINRARY



3 3125 00672 9228

